

Krycí list ZBV

Název Stavby dle SoD:

III/23628 Kačice - Nová Studnice, III/2377 Mšecké Žehrovice - Lodenice,
III/2375 Třtice - I/16

Název stavebního objektu/provozního souboru (SO/PS):

III/2377 Mšecké Žehrovice - Lodenice

Číslo SO/PS /

/ pořadí Změny SO/PS:

-1

Číslo ZBV:

1

Objednatel: Krajská správa a údržba silnic Středočeského kraje, příspěvková organizace
Zborovská 81/11, 150 00 Praha 5, Smíchov
IČ: 00066001

Zhotovitel: POZEMNÍ KOMUNIKACE BOHEMIA, a.s.
Milady Horákové 2764, 272 01 Kladno, Kročehlavy
IČ: 279 00 096

Rekapitulace ZBV č. 1 dle Skupin 1, 2, 3, 4, 5

ZBV č./ Skupina	Cena navrhovaných Změn záporných	Cena navrhovaných Změn kladných	Cena navrhovaných Změn záporných a Změn kladných celkem
1.1	-16 705,79	0,00	-16 705,79

ZBV č./ Skupina	Cena navrhovaných Změn záporných	Cena navrhovaných Změn kladných	Cena navrhovaných Změn záporných a Změn kladných celkem
1.2	0,00	0,00	0,00

ZBV č./ Skupina	Cena navrhovaných Změn záporných	Cena navrhovaných Změn kladných	Cena navrhovaných Změn záporných a Změn kladných celkem
1.3	0,00	1 091 281,57	1 091 281,57

ZBV č./ Skupina	Cena navrhovaných Změn záporných	Cena navrhovaných Změn kladných	Cena navrhovaných Změn záporných a Změn kladných celkem
1.4	0,00	0,00	0,00

ZBV č./ Skupina	Cena navrhovaných Změn záporných	Cena navrhovaných Změn kladných	Cena navrhovaných Změn záporných a Změn kladných celkem
1.5	0,00	0,00	0,00

ZBV č./ SUMA	Cena navrhovaných Změn záporných	Cena navrhovaných Změn kladných	Cena navrhovaných Změn záporných a Změn kladných celkem
1	-16 705,79	1 091 281,57	1 074 575,77

Části ZBV se číslovají číslem ZBV, za kterým je tečka a index udávající číslo Skupiny.
Stejný systém číslování se používá pro jednotlivé Změnové listy (02)
a pro Rozpis ocenění změn položek (04).

ZBV - krycí list

Změnový list

Název Stavby dle SoD:

III/23628 Kačice - Nová Studnice, III/2377 Mšecké Žehrovice - Lodenice, III/2375 Třtice - I/16

Název stavebního objektu/provozního souboru (SO/PS):

III/2377 Mšecké Žehrovice - Lodenice

Číslo SO/PS /
/ pořadí Změny SO/PS:

-/1

Číslo ZBV / Skupina změny:

1.1

Strany smlouvy o dílo č. SMLD-0629/00066001/2024 na realizaci uvedené stavby uzavřené dne 19.6.2024 (dále jen Smlouva):

Objednatel: KSÚS Středočeského kraje, příspěvková organizace se sídlem: Zborovská 81/11, 150 21 Praha 5

Zhotovitel: POZEMNÍ KOMUNIKACE BOHEMIA, a.s. se sídlem: Milady Horákové 2764, 272 01 Kladno - Kročehlavy

Přílohy Změnového listu:

1. Krycí list	1	počet listů
2. Změnový list	4	počet listů
3. Zápis o projednání ocenění soupisu prací	1	počet listů
4. Rozpis ocenění Změn položek	2	počet listů
5. Přehled zařazení změn do Skupin	1	počet listů
6. Přehled dokladů	1	počet listů
7. Soupis prací SO po všech změnách	2	počet listů
Další doklady dle přehledu dokladů	13	počet listů

Příjemce

Objednateľ

Zhotovitel

Stavební dozor

Supervize

Iniciátor změny: Zhotovitel

Předmět Změny: Narovnání skutečně provedených prací dle geodetického zaměření

Název dílčí Změny: III/23628 Kačice - Nová Studnice, III/2377 Mšecké Žehrovice - Lodenice, III/2375 Třtice - I/16

Předmět Změny:

Tato změna narovnává závěrečný stav množství položek po skončení stavebních prací na tomto stavebním objektu oproti stavu, jaký předpokládala PDPS. Jedná se o zjištění skutečně provedeného množství u položek č. 93818, 572213 a 574A46. Změna vychází z geometrického zaměření (protokol je přílohou tohoto ZBV viz doklad č. 10) .

Jedná se o Změnu nepodstatnou, která je tak podle čl. 7 Směrnice R-SM-36 Krajské správy a údržby silnic Středočeského kraje upřesňující provádění změn závazků dle zákona č. 134/2016 Sb., o zadávání veřejných zakázek zařazena jako změna Vyhrazená do Skupiny 1. Zároveň se jedná o práce, které nemění celkovou povahu veřejné zakázky. Z hlediska Zákona o zadávání veřejných zakázek č. 134/2016 Sb. tato Změna nepředstavuje vznik podstatné změny závazku a dle § 100 se jedná o Vyhrazenou změnu.

Údaje v Kč bez DPH:

Cena navrhovaných Změn záporných	Cena navrhovaných Změn kladných	Cena navrhovaných Změn záporných a Změn kladných celkem	Součet absolutních hodnot Změn kladných a Změn záporných
-16 705,79	0,00	-16 705,79	16 705,79

Technická pomoc Objednatele:

jméno

Bc. Martin Horešovský

podpis

Podpis vyjadřuje souhlas se Změnou:			
Zhotovitel (stavbyvedoucí):	jméno	Jindřich Šíma	podpis
Projektant (autorský dozor):	jméno		podpis
Stavební dozor:	jméno	Jan Matoušek	podpis
Supervize (Regionální dotační kancelář):	jméno		podpis
Zástupce Objednatele odpovědný za cenové projednání změny:	jméno	Ing. Jaroslava Jurková	podpis
Zástupce Objednatele:	jméno	Karel Motal	podpis
Objednatel a Zhotovitel se dohodli, že u tohoto SO/PS, který je součástí uvedené Stavby, budou provedeny Změny, jež jsou podrobně popsány, zdůvodněny, dokladovány a oceněny v Dokumentaci této Změny. Tento Změnový list představuje Dodatek Smlouvy o dílo. Smlouva se mění v rozsahu upraveném v tomto Změnovém listu. V ostatním zůstávají práva a povinnosti Objednatele a Zhotovitele sjednané ve Smlouvě nedotčeny. Na důkaz toho připojují příslušné osoby oprávněné jednat jménem nebo v zastoupení Objednatele a Zhotovitele své podpisy.			
Objednatel (Oprávněná osoba):	jméno	Ing. Jan Fidler, Dis	podpis
Zhotovitel:	jméno	Ing. Jan Tříška	podpis

Změnový list

Název Stavby dle SoD:

III/23628 Kačice - Nová Studnice, III/2377 Mšecké Žehrovice - Lodenice, III/2375 Třtice - I/16

Název stavebního objektu/provozního souboru (SO/PS):

III/2377 Mšecké Žehrovice - Lodenice

Číslo SO/PS /
/ pořadí Změny SO/PS:

-/1

Číslo ZBV / Skupina změny:

1.3

Strany smlouvy o dílo č. SMLD-0629/00066001/2024 na realizaci uvedené stavby uzavřené dne 19.6.2024 (dále jen Smlouva):

Objednatel: KSÚS Středočeského kraje, příspěvková organizace se sídlem: Zborovská 81/11, 150 21 Praha 5

Zhotovitel: POZEMNÍ KOMUNIKACE BOHEMIA, a.s. se sídlem: Milady Horákové 2764, 272 01 Kladno - Kročehlavy

Přílohy Změnového listu:

1. Krycí list	1	počet listů
2. Změnový list	4	počet listů
3. Zápis o projednání ocenění soupisu prací	1	počet listů
4. Rozpis ocenění Změn položek	2	počet listů
5. Přehled zařazení změn do Skupin	1	počet listů
6. Přehled dokladů	1	počet listů
7. Soupis prací SO po všech změnách	2	počet listů
Další doklady dle přehledu dokladů	13	počet listů

Příjemce

Objednatel
Zhotovitel

Stavební dozor
Supervize

Iniciátor změny: Zhotovitel

Předmět Změny: Obnova ohrusné vrstvy

Název dílčí Změny: III/23628 Kačice - Nová Studnice, III/2377 Mšecké Žehrovice - Lodenice, III/2375 Třtice - I/16

Předmět Změny:

Dne 18.9.2024 proběhlo místní šetření za přítomnosti zástupců objednatele, zhotovitele a TDS, při němž bylo shledáno, že původně požadovaný rozsah a způsob provedení Díla neodpovídá aktuálně zastiženému stavu komunikace, která je předmětem díla (viz doklad č. 08 - Zápis v SD list č. 38003). Zastiženy byly zaprvé propadlé krajnice, dále nevychovující příčný spád, jakož i časté mozaikové trhliny. Předmětná komunikace byla v minulosti často opravovaná a rozšiřovaná a z tohoto důvodu jsou AB kryt a podkladní vrstvy nejsou homogenní. Vzhledem k tomuto zastiženému stavu opravovaných úseků bylo provedeno frézování viz položka 113728 po obou stranách vozovky a to v šířce 1,5m a v tl. 60mm. Na odfrézované okraje komunikace byl provedena pokládka vrstvy ACP22 v tl. 60mm viz položka 574E07.N a s tím související infiltrační postřik 572111.N společně s vyrovnávkou v celé šíři komunikace, tato skutečnost byla následně zaměřena (viz doklad č. 10 - Zaměření skutečného provedení stavby) a je doložena významní listky (viz doklad č. 11).

Skutečný stav bylo možné zjistit až před zahájením stavebních prací vzhledem ke skutečnosti, že stav komunikace se v mezidobí od zahájení zadávacího řízení po samotnou realizaci značně zhoršil. Vzhledem k popsáním skutečnostem vyvstala potřeba úpravy provádění díla. Změny jsou proto pro zadavatele jednajícího s náležitou péčí nepředvídané.

Celkově se jedná o Změnu nepodstatnou, nepředvídanou, které je podle čl. 5, odst. 1, písm.c), resp. podle čl. 10 Směrnice R-SM-36 Krajské správy a údržby silnic Středočeského kraje (účinnost od 21.8.2024) upřesňující provádění změn závazků dle zákona č. 134/2016 Sb., o zadávání veřejných zakázek zařazený do Skupiny 3. Zároveň se jedná o práce, které nemění celkovou povahu veřejné zakázky.

Z hlediska Zákona o zadávání veřejných zakázek č. 134/2016 Sb. tato Změna nepředstavuje vznik podstatné změny závazku a dle § 222, odst. 6) se jedná o změnu nepředvídanou.

Údaje v Kč bez DPH:

Cena navrhovaných Změn záporných	Cena navrhovaných Změn kladných	Cena navrhovaných Změn záporných a Změn kladných celkem	Součet absolutních hodnot Změn kladných a Změn záporných
0,00	1 091 281,57	1 091 281,57	1 091 281,57

Technická pomoc Objednatele:

iméno

Bc. Martin Horešovský

podpis

Podpis vyjadřuje souhlas se Změnou:			
Zhotovitel (stavbyvedoucí):	jméno	Jindřich Šíma	podpis
Projektant (autorský dozor):	jméno		podpis
Stavební dozor:	jméno	Jan Matoušek	podpis
Supervize (Regionální dotační kancelář):	jméno		podpis
Zástupce Objednatele odpovědný za cenové projednání změny:	jméno	Ing. Jaroslava Jurková	podpis
Zástupce Objednatele:	jméno	Karel Motal	podpis
Objednatel a Zhotovitel se dohodli, že u tohoto SO/PS, který je součástí uvedené Stavby, budou provedeny Změny, jež jsou podrobně popsány, zdůvodněny, dokladovány a oceněny v Dokumentaci této Změny. Tento Změnový list představuje Dodatek Smlouvy o dílo. Smlouva se mění v rozsahu upraveném v tomto Změnovém listu. V ostatním zůstávají práva a povinnosti Objednatele a Zhotovitele sjednané ve Smlouvě nedotčeny. Na důkaz toho připojují příslušné osoby oprávněné jednat jménem nebo v zastoupení Objednatele a Zhotovitele své podpisy.			
Objednatel (Oprávněná osoba):	jméno	Ing. Jan Fidler, Dis	podpis
Zhotovitel:	jméno	Ing. Jan Tříška	podpis

ZÁPIS

**o projednání ocenění soupisu prací a ceny stavebního objektu/provozního souboru (SO/PS)
pro všechny skupiny - pro ZBV číslo: 1**

Název Stavby:	III/23628 Kačice - Nová Studnice , III/2377 Mšecké Žehrovice - Lodenice, III/2375 Třtice - I/6
Číslo SO/PS / číslo Změny SO/PS:	-/1
Název stavebního objektu/provozního souboru (SO/PS):	III/2377 Mšecké Žehrovice - Lodenice

Údaje v Kč bez DPH

Cena SO/PS dle Smlouvy
1 - zadat
1 441 962,91

Poznámka: Cenu všech Změn záporných v předchozích Změnách na SO/PS a cenu navrhovaných Změn záporných na SO/PS je nutno zadávat se znaménkem mínus (-).

Cena SO/PS v předchozích ZBV:

Údaje v Kč bez DPH

	Cena všech Změn záporných v předchozích Změnách na SO/PS	Cena všech Změn kladných v předchozích Změnách na SO/PS	Cena SO/PS po všech předchozích Změnách	Rozdíl ceny SO/PS po všech předchozích Změnách a ve Smlouvě
2	3 - zadat	4 - zadat	5=1+3+4	6=5-1
stavební/montážní práce	0,00	0,00	1 441 962,91	0,00

Cena SO/PS v této ZBV a po této ZBV:

Údaje v Kč bez DPH

	Cena navrhovaných Změn záporných na SO/PS	Cena navrhovaných Změn kladných na SO/PS	Cena všech Změn kladných na SO/PS (předchozích a navrhovaných)	Cena všech Změn kladných na SO/PS k ceně SO/PS dle Smlouvy v %
7	8 - zadat	9 - zadat	10=4+9	11=10/1
stavební/montážní práce	-16 705,79	1 091 281,57	1 091 281,57	75,68%

Cena SO/PS po této ZBV:

Údaje v Kč bez DPH

	Cena všech Změn záporných na SO/PS (předchozích a navrhovaných)	Cena SO/PS po této Změně	Rozdíl ceny SO/PS po této Změně oproti ceně SO/PS dle Smlouvy	Rozdíl ceny SO/PS po této Změně oproti ceně SO/PS dle Smlouvy v %
12	13=3+8	14=1+13+10	15=14-1	16=15/1
stavební/montážní práce	-16 705,79	2 516 538,68	1 074 575,77	74,52%

Rozpis položek a cen Změny													
Název stavby dle SoD: III/23628 Kačice - Nová Studnice , III/2377 Mšecké Žehrovice - Lodenice, III/2375 Třtice - I/6 Číslo a název SO/PS: III/2377 Mšecké Žehrovice - Lodenice Číslo a název rozpočtu: staničení silnice III/2377 v km 0,135 - 0,800, délka úseku 0,665km								ZMĚNA SOUPISU PRACÍ (SO/PS)					
								-					
								Skupina změn 1					
Poř. č. pol.	Kód položky	Název položky	m.j.	Množství ve Smlouvě	Množství po Změně	Množství rozdílu	Cena za m.j. v Kč	Cena celkem ve Smlouvě v Kč	Změny záporné v Kč	Změny kladné v Kč	Cena celkem po Změně v Kč	Rozdíl cen celkem v Kč	Podíl cen celkem v %
1	2	3	4	5	6	7	8	9	10	11	12	13	14
4	93818	ČIŠTĚNÍ VOZOVEK SAMOSBĚREM	m2	3 591,00	3 510,70	-80,30	4,46	16 015,86	-358,14	0,00	15 657,72	-358,14	-2,24%
9	572213	SPOJOVACÍ POSTŘÍK ZE SIL. EMULZE DO 0,5KG/M2	m2	7 182,00	7 020,00	-162,00	11,60	83 311,20	-1 879,20	0,00	81 432,00	-1 879,20	-2,26%
11	574A46	ASFALTOVÝ BETON PRO OBRUSNÉ VRSTVY ACO 16+, tl. 50 mm	m2	3 591,00	3 510,70	-80,30	180,18	647 026,38	-14 468,45	0,00	632 557,93	-14 468,45	-2,24%
		Celkem							- 16 705,79	0,00		- 16 705,79	

Odpovědný zástupce Objednatele i odpovědný zástupce Zhotovitele odsouhlasují skladbu měněných položek i nových položek, včetně jejich výměr, vyjadřujících předkládanou změnu.
 Potvrzují zároveň skutečné provedení prací a oprávněnost změny.

Za Zhotovitele: Jindřich Šíma, (stavbyvedoucí)

Za Objednatele: Jan Matoušek (TDS)

Podpis:

Podpis:

Rozpis položek a cen Změny													
Název stavby dle SoD: III/23628 Kačice - Nová Studnice , III/2377 Mšecké Žehrovice - Lodenice, III/2375 Třtice - I/6 Číslo a název SO/PS: III/2377 Mšecké Žehrovice - Lodenice Číslo a název rozpočtu: staničení silnice III/2377 v km 0,135 - 0,800, délka úseku 0,665km								ZMĚNA SOUPISU PRACÍ (SO/PS)					
								-					
								Skupina změn 3					
Poř. č. pol.	Kód položky	Název položky	m.j.	Množství ve Smlouvě	Množství po Změně	Množství rozdílu	Cena za m.j. v Kč	Cena celkem ve Smlouvě v Kč	Změny záporné v Kč	Změny kladné v Kč	Cena celkem po Změně v Kč	Rozdíl cen celkem v Kč	Podíl cen celkem v %
1	2	3	4	5	6	7	8	9	10	11	12	13	14
2	113728	FRÉZOVÁNÍ ZPEVNĚNÝCH PLOCH ASFALTOVÝCH , ODVOZ DO 20KM, napojení - položka obsahuje odbourání hran frézované plochy v místě napojení - malé množství bouraného materiálu bude zahrnuto v ceně položky 014102.R	m3	5,00	92,77	87,77	6 200,00	31 000,00	0,00	544 161,60	575 161,60	544 161,60	1755,36%
		Nové položky dle CS OTSKP 2024											
101	572111.N	INFILTRAČNÍ POSTŘÍK ASFALTOVÝ DO 0,5KG/M2	M2	0,00	1 462,80	1 462,80	14,05	0,00	0,00	20 552,34	20 552,34	20 552,34	100,00%
102	574E07.N	ASFALTOVÝ BETON PRO PODKLADNÍ VRSTVY ACP 22+, 22S	M3	0,00	87,77	87,77	5 999,54	0,00	0,00	526 567,63	526 567,63	526 567,63	100,00%
		Celkem							0,00	1 091 281,57		1 091 281,57	

Odpovědný zástupce Objednatele i odpovědný zástupce Zhotovitele odsouhlasují skladbu měněných položek i nových položek, včetně jejich výměr, vyjadřujících předkládanou změnu.
Potvrzují zároveň skutečné provedení prací a oprávněnost změny.

Za Zhotovitele: Jindřich Šíma, (stavbyvedoucí)

Za Objednatele: Jan Matoušek (TDS)

Podpis:

Podpis:

PŘEHLED ZAŘAZENÍ ZMĚN DO SKUPIN

Název a evidenční číslo Stavby: III/23628 Kačice - Nová Studnice, III/2377 Mšecké Žehrovice - Lodenice, III/2375 Třtice - I/16

1	Přijatá smluvní částka bez rezervy a DPH	7 367 749,12
2=1+19+20	Aktuální smluvní částka (cena stavby)	8 442 324,89
	Aktuální smluvní částka (cena stavby) včetně DPH	10 215 213,12
3=(2/1)*100	Procento změny Přijaté smluvní částky	114,58%
4=(25/1)*100	Sledování vyhrazených změn (Skupina 1)	-0,23%
5=(28/1)*100	Sledování záměny položek (Skupina 2)	0,00%

6=32+36	Suma Změn kladných a Změn záporných Skupiny 3 a Skupiny 4	1 091 281,57
7=(6/1)*100	Sledování limitu 30 % - součet Skupiny 3 a Skupiny 4	14,81%
8=1*0,3	Zákonný limit 30 % pro Skupinu 3 a Skupinu 4	2 210 324,74

12=(1)*0,15	Limit	1 105 162,37
13=(39)/(1)	Sledování limitu v %	0,00%
14=ABS(37)+(38)	Hodnota skupiny 5	0,00

						- 1 -			- 2 -			- 3 -			- 4 -			- 5 -		
						Vyhrazené změny (Doměrky) (dle §100 zákona č. 134/2016 Sb.)			Záměna položek (dle §222 odst. (7) zákona č. 134/2016 Sb.)			Změny nepředvídané (dle §222 odst. (6) zákona č. 134/2016 Sb.)			Změny nezbytné (dle §222 odst. (5) zákona č. 134/2016 Sb.)			Změny de minimis Změny neměnicí celkovou povahu veřejné zakázky (dle §222 odst. (4) zákona č. 134/2016 Sb.)		
SO	ZBV č.	Název SO/PS / předmět Změny	Změny záporné (zadávat se znaménkem mínus)	Změny kladné	Hodnota ZBV	Změny záporné (zadávat se znaménkem mínus)	Změny kladné	Suma Změn záporných a Změn kladných	Změny záporné (zadávat se znaménkem mínus)	Změny kladné	Suma Změn záporných a Změn kladných	Změny záporné (zadávat se znaménkem mínus)	Změny kladné	Suma Změn záporných a Změn kladných	Změny záporné (zadávat se znaménkem mínus)	Změny kladné	Suma Změn záporných a Změn kladných	Změny záporné (zadávat se znaménkem mínus)	Změny kladné	limit 15 %
16	17	18	19= 23+26+29+33+37	20= 24+27+30+34+38	21=19+20	23	24	25=23+24	26	27	28=26+27	29	30	32=29+30	33	34	36=33+34	37	38	39=ABS(37)+38
		III/2377 Mšecké Žehrovice - Lodenice	- 16 705,79	1 091 281,57	1 074 575,77	- 16 705,79	0,00	- 16 705,79	0,00	0,00	0,00	0,00	1 091 281,57	1 091 281,57	0,00	0,00	0,00	0,00	0,00	0,00
-	1	III/2377 Mšecké Žehrovice - Lodenice / Obnova ohrusné vrstvy/narovnání skutečně provedených prací dle geodetického zaměření	- 16 705,79	1 091 281,57	1 074 575,77	- 16 705,79	0,00	- 16 705,79	0,00	0,00	0,00	0,00	1 091 281,57	1 091 281,57	0,00	0,00	0,00	0,00	0,00	0,00

Poznámka: Formulář má informativní charakter a zobrazuje stav k datu předložení Změnového listu.

Přehled dalších dokladů

Číslo ZBV:	1
Název stavby:	III/23628 Kačice - Nová Studnice , III/2377 Mšecké Žehrovice - Lodenice, III/2375 Třtice - I/6
Název stavebního objektu / provozního souboru (SO/PS):	III/2377 Mšecké Žehrovice - Lodenice
Číslo SO/PS / číslo změny SO/PS:	-/1

Doklad	počet listů
07 Změnový soupis prací	2
08 Zápis v SD list č. 38003	1
09 Zápis z KD ze dne 18.9.2024	3
10 Zaměření skutečného provedení stavby	1
11 Vážní lístky	1
12 Oznámení zhotovitele ze dne 19.9.2024	2
13 Pokyn objednatele ze dne 26.9.2024	1
14 Vyjádření TDS ze dne 20.6.2024	2
15 Fotodokumentace	2
Počet listů celkem	15

Soupis prací SO po všech změnách													
Název stavby: III/23628 Kačice - Nová Studnice , III/2377 Mšecké Žehrovice - Lodenice, III/2375 Třtice - I/6 Číslo a název SO/PS: III/2377 Mšecké Žehrovice - Lodenice Číslo a název rozpočtu: staničení silnice III/2377 v km 0,135 - 0,800, délka úseku 0,665km								ZMĚNA SOUPISU PRACÍ (SO/PS)					
								1					
								celkem po všech změnách					
Poř. č. pol.	Kód položky	Název položky	m.j.	Množství ve Smlouvě	Množství po Změnách	Množství rozdílu	Cena za m.j. v Kč	Cena celkem ve Smlouvě v Kč	Změny záporné v Kč	Změny kladné v Kč	Cena celkem po Změnách v Kč	Rozdíl cen celkem v Kč	Podíl cen celkem v %
1	2	3	4	5	6	7	8	9	10	11	12	13	14
1	agregovaná pol.	OSTATNÍ POŽADAVKY - DIO, GEODETICKÉ ZAMĚŘENÍ SKUTEČNÉHO PROVEDENÍ před a po dokončení	kpl	1,00	1,00	0,00	40 000,00	40 000,00	0,00	0,00	40 000,00	0,00	0,00%
2	113728	FRÉZOVÁNÍ ZPEVNĚNÝCH PLOCH ASFALTOVÝCH , ODVOZ DO 20KM, napojení - položka obsahuje odbourání hran frézované plochy v místě napojení - malé množství bouraného materiálu bude zahrnuto v ceně položky 014102.R	m3	5,00	92,77	87,77	6 200,00	31 000,00	0,00	544 161,60	575 161,60	544 161,60	1755,36%
		Množství dle SOD		5,00									
		ZBV č. 1											
		Provedení sanací, viz doklad č. 10 - Geodetické zaměření stavby; 1462,8m2 * 0,06			87,77								
		Součet			92,77								
3	919111	ŘEZÁNÍ ASFALT. KRYTU	bm	11,00	11,00	0,00	50,00	550,00	0,00	0,00	550,00	0,00	0,00%
4	93818	ČIŠTĚNÍ VOZOVEK SAMOSBĚREM	m2	3 591,00	3 510,70	-80,30	4,46	16 015,86	-358,14	0,00	15 657,72	-358,14	-2,24%
		ZBV č. 1											
		Narovnání skutečně provedených prací viz doklad č. 10			3 510,00								
9	572213	SPOJOVACÍ POSTŘIK ZE SIL. EMULZE DO 0,5KG/M2	m2	7 182,00	7 020,00	-162,00	11,60	83 311,20	-1 879,20	0,00	81 432,00	-1 879,20	-2,26%
		ZBV č. 1											
		Narovnání skutečně provedených prací viz doklad č. 10			7 147,00								
10	574C06	ASFALTOVÝ BETON PRO PODKLADNÍ VRSTVY ACL 16+, v prům.tl. tl. 60mm - vyrovnávka	m3	215,50	215,50	0,00	2 327,98	501 679,69	0,00	0,00	501 679,69	0,00	0,00%

Soupis prací SO po všech změnách													
Název stavby: III/23628 Kačice - Nová Studnice , III/2377 Mšecké Žehrovice - Lodenice, III/2375 Třtice - I/6 Číslo a název SO/PS: III/2377 Mšecké Žehrovice - Lodenice Číslo a název rozpočtu: staničení silnice III/2377 v km 0,135 - 0,800, délka úseku 0,665km								ZMĚNA SOUPISU PRACÍ (SO/PS) 1 celkem po všech změnách					
Poř. č. pol.	Kód položky	Název položky	m.j.	Množství ve Smlouvě	Množství po Změnách	Množství rozdílu	Cena za m.j. v Kč	Cena celkem ve Smlouvě v Kč	Změny záporné v Kč	Změny kladné v Kč	Cena celkem po Změnách v Kč	Rozdíl cen celkem v Kč	Podíl cen celkem v %
1	2	3	4	5	6	7	8	9	10	11	12	13	14
11	574A46	ASFALTOVÝ BETON PRO OBRUSNÉ VRSTVY ACO 16+, tl. 50 mm	m2	3 591,00	3 510,70	-80,30	180,18	647 026,38	-14 468,45	0,00	632 557,93	-14 468,45	-2,24%
		ZBV č. 1											
		Narovnání skutečně provedených prací viz doklad č. 10			3 556,00								
12	113762	FRÉZOVÁNÍ DRÁŽKY PRŮŘEZU DO 200MM2 V ASFALTOVÉ VOZOVCE	m	11,00	11,00	0,00	44,00	484,00	0,00	0,00	484,00	0,00	0,00%
13	931312	TĚSNĚNÍ DILATAČ SPAR ASF ZÁLIVKOU PRŮŘ DO 200MM2	m	11,00	11,00	0,00	44,00	484,00	0,00	0,00	484,00	0,00	0,00%
14	56962	ZPEVNĚNÍ KRAJNIC Z RECYKLÁTU DO TL. 100MM (R-materiál frakce 0-22)	m2	665,00	665,00	0,00	95,40	63 441,00	0,00	0,00	63 441,00	0,00	0,00%
15	014102.R	ULOŽENÍ ODPADU ZE STAVBY NA SKLÁDKU s oprávněním k opětovnému využití - recyklační středisko, asfalt. směsí kod 17 03 02 -0,075t	t	0,08	0,08	0,00	10 000,00	800,00	0,00	0,00	800,00	0,00	0,00%
16	915111	VDZ - 12,5 , BARVOU, ZÁKLADNÍ	m2	167,00	167,00	0,00	150,00	25 050,00	0,00	0,00	25 050,00	0,00	0,00%
17	915221	VODOR DOPRAV ZNAČ PLASTEM STRUKTURÁLNÍ NEHLUČNÉ - DOD A POKLÁDKA - vodící proužek 12,5;	m2	167,00	167,00	0,00	192,34	32 120,78	0,00	0,00	32 120,78	0,00	0,00%
		Nové položky dle CS OTSKP 2024											
101	572111.N	INFILTRAČNÍ POSTŘÍK ASFALTOVÝ DO 0,5KG/M2	M2	0,00	1 462,80	1 462,80	14,05	0,00	0,00	20 552,34	20 552,34	20 552,34	100,00%
		ZBV č. 1											
		Narovnání skutečně provedených prací viz doklad č. 10			1 462,80								
102	574E07.N	ASFALTOVÝ BETON PRO PODKLADNÍ VRSTVY ACP 22+, 22S	M3	0,00	87,77	87,77	5 999,54	0,00	0,00	526 567,63	526 567,63	526 567,63	100,00%
		ZBV č. 1											
		Provedení sanací, viz doklad č. 10 - Geodetické zaměření stavby; 1462,8m2 * 0,06			87,77								
		Celkem						1 441 962,91	- 16 705,79	1 091 281,57	2 516 538,68	1 074 575,77	74,52%

ZÁKL. TDS

18.9.202

- 1) Druhá část protěhl kos c. 1. - úseky samostatně zapř.
- 2) Druhá část pochůzka: a) úsek Kacice - Nová Studnice
b) úsek Lodenice - Hřecko-Zehrovice
- 3) V úseku Lodenice - Hřecko-Zehrovice pochůzka
před předání z úseku Zlobčice, správa komunikace
s TDS.

Bylo shledáno, že způsob opravy navržený v TDS
neodpovídá skutečnosti - aktuální stav. Jsou zde
prospěšné korekce, nevyhovující příčiny spadu, které
mohou být i jiné. Komunikace byla v minulosti často
opravována a rozšiřována, AB kyt a podklad, vrstvy
nejsou homogenní.

Zhotovitel bude postupovat dle skutečných podmínek

KONTROLNÍ DEN STAVBY

III/23628 Kačice – Nová Studnice, III/2377 Mšecké Žehrovice - Loděnice, III/2375 Třtice - I/6

Stavba: III/23628 Kačice – Nová Studnice, III/2377 Mšecké Žehrovice - Loděnice, III/2375 Třtice - I/6			
číslo	1	konán dne	18.9. 2024
Přítomni: zástupci objednatele, zhotovitele a TDS. viz. přiložená prezenční listina			

Různé	
1. ZAHÁJENÍ PRACÍ + HMG: Aktuálně 13.9.2024: a) Zhotovitel zpracuje podrobný HMG, jedná se o 3 úseků, začne se úsekem Kačice - N. Studnice. TRVÁ b) Staveniště bylo předáno protokolárně 13.9. 2024 a práce budou zahájeny 14.9. 2024 frézováním AB krytu. Předpoklad provádění prací je: 14.-15.9. frézování; 16.-17.9. pokládka balené. Aktuálně 18.9.2024: III/23628 Kačice – Nová Studnice: celoplošná pokládka balené směsi ACL a ACO 19.-21.9. III/2377 Mšecké Žehrovice – Loděnice: od neděle 22.9. bude osazeno DIO a zahájeno frézování	
2. VYTYČENÍ IS: Zhotovitel provede vytyčení dotčených IS na staveništi (předpokládá se minimum IS). TRVALE	
3. GEODETICKÉ PRÁCE+RDS+ KVALITA: Aktuálně 13.9.2024: a) Stavba bude zhotovitelem vytyčena před zahájením prací. TRVALE b) Tepře a KZP budou zhotovitelem zpracovány a schváleny TDS. TRVÁ c) Jedná se o měření kontrakt, zhotovitel je povinen doložit množství a kvalitu, závazné jsou pouze jednotkové ceny. Pouze pověřená osoba objednatele může vznést požadavek na změnu druhu nebo množství prováděných prací. TRVALE d) Ověřovací zkoušky pro objednatele provádí AZL Viakontrol s.r.o. Aktuálně 18.9.2024: Trvají úkoly z minulého setkání – viz. výše.	
4. PROVÁDĚNÉ PRÁCE: Aktuálně 13.9.2024 I.etapa III/23628 Kačice – Nová Studnice. Předpoklad provádění prací je: 14.-15.9. frézování; 16.-17.9. pokládka balené. DIO celý I. úsek bude uzavřen - plná uzavěra Aktuálně 18.9.2024: III/23628 Kačice – Nová Studnice: provedeno frézování AB krytu, proběhla pochůzka po odfrézování, Bylo dohodnuto pokračovat celoplošnou vyrovnávkou dle ZDS. Proveden spojovací postřík. DIO - úplná uzavírka. III/2377 Mšecké Žehrovice – Loděnice: od neděle 22.9. bude osazeno DIO a zahájeno frézování. V rámci KDS proběhla pochůzka před frézováním AB krytu. Popis aktuálního stavu: Vozovka je již značně degradovaná, v minulosti vícekrát opravovaná a rozšiřovaná, vozovkové souvrství je nehomogenní, je přítomno vícero síťových trhlin a vyjeté koleje, krajnice jsou často propadlé. Příčné spády nejsou vyhovující a vozovkové souvrství místy nedosahuje požadované šířky 5,4 m. Nákladní automobily se míjejí jen těsně, při jejich průjezdu je patrný průhyb vozovky. Původně navržený způsob opravy (oprava po zimním období - udržovací práce) již nereflexuje aktuální stav. Pro provedení alespoň dočasné ekonomické opravy bez zásahu do podkladních vrstev a AZ je nutno zpevnit vozovkové souvrství, provést vyhovující příčné spády pro odtok vody a následně položit souvislé celoplošné minimálně 2 vrstvy balené směsi. Nově navržený způsob opravy: Tzn. např. podélné zesílení krajnic balenou ACP šíře cca 1,5 m mírně zafrézovanou do stávajícího krytu,	

která doplní chybějící tloušťku souvrství v krajích a pomůže reprofilovat příčné spády. Dále pokládkou celoplošně ložnou vrstvu ACL a celoplošně ohrusnou ACO už dle ZDS. Zhotovitel bude postupovat dle smluvních podmínek.

5. RŮZNÉ

Aktuálně 13.9.2024

a) TDS připomněl povinnosti při vedení stavebního deníku dle vyhl. Č. 499. Např. vždy uvádět do denních záznamů pracovní dobu (začátek a konec), počasí, počet a jména pracovníků, prováděné práce a technologie, provedené množství prací, prováděné zkoušky a měření (do denních záznamů i na přední k tomu určený list). TRVALE

b) Tým TDS:

Vedoucí týmu TDS a koordinátor BOZP – Bc. Jakub Stránský

specialista PK – Jan Matoušek; pomocný asistent PK+geotechnika – ing. Miloslav Vacek, tel.

; pomocný asistent ing. Pavel Skála – kontrola rozpočtů a administrativa

c) Pochůzka po odfrézování bude v pondělí 16.9. 2024 od 9.00 na stavbě

Aktuálně 18.9.2024:

ZBV na 2. úseku - III/2377 Mšecké Žehrovice – Loděnice

Viz. výše rubrika č.4.

AGENDA BOZP:

Koordinátor BOZP Bc. Jakub Slánský

Přílohy

Prezenční listina

7. Závěr

Datum konáního KDS


Středa 2.10. od 13.00. Místo bude určeno. Pravděpodobně 3.úsek.

Zapsal Jan Matoušek, TDS
BUNG CZ s.r.o.

**III/23628 Kačice – Nová Studnice, III/2377 Mšecké Žehrovice - Lodenice,
III/2375 Třtice - I/6**

Stavba: III/23628 Kačice – Nová Studnice, III/2377 Mšecké Žehrovice - Lodenice, III/2375 Třtice - I/6

[illegible]

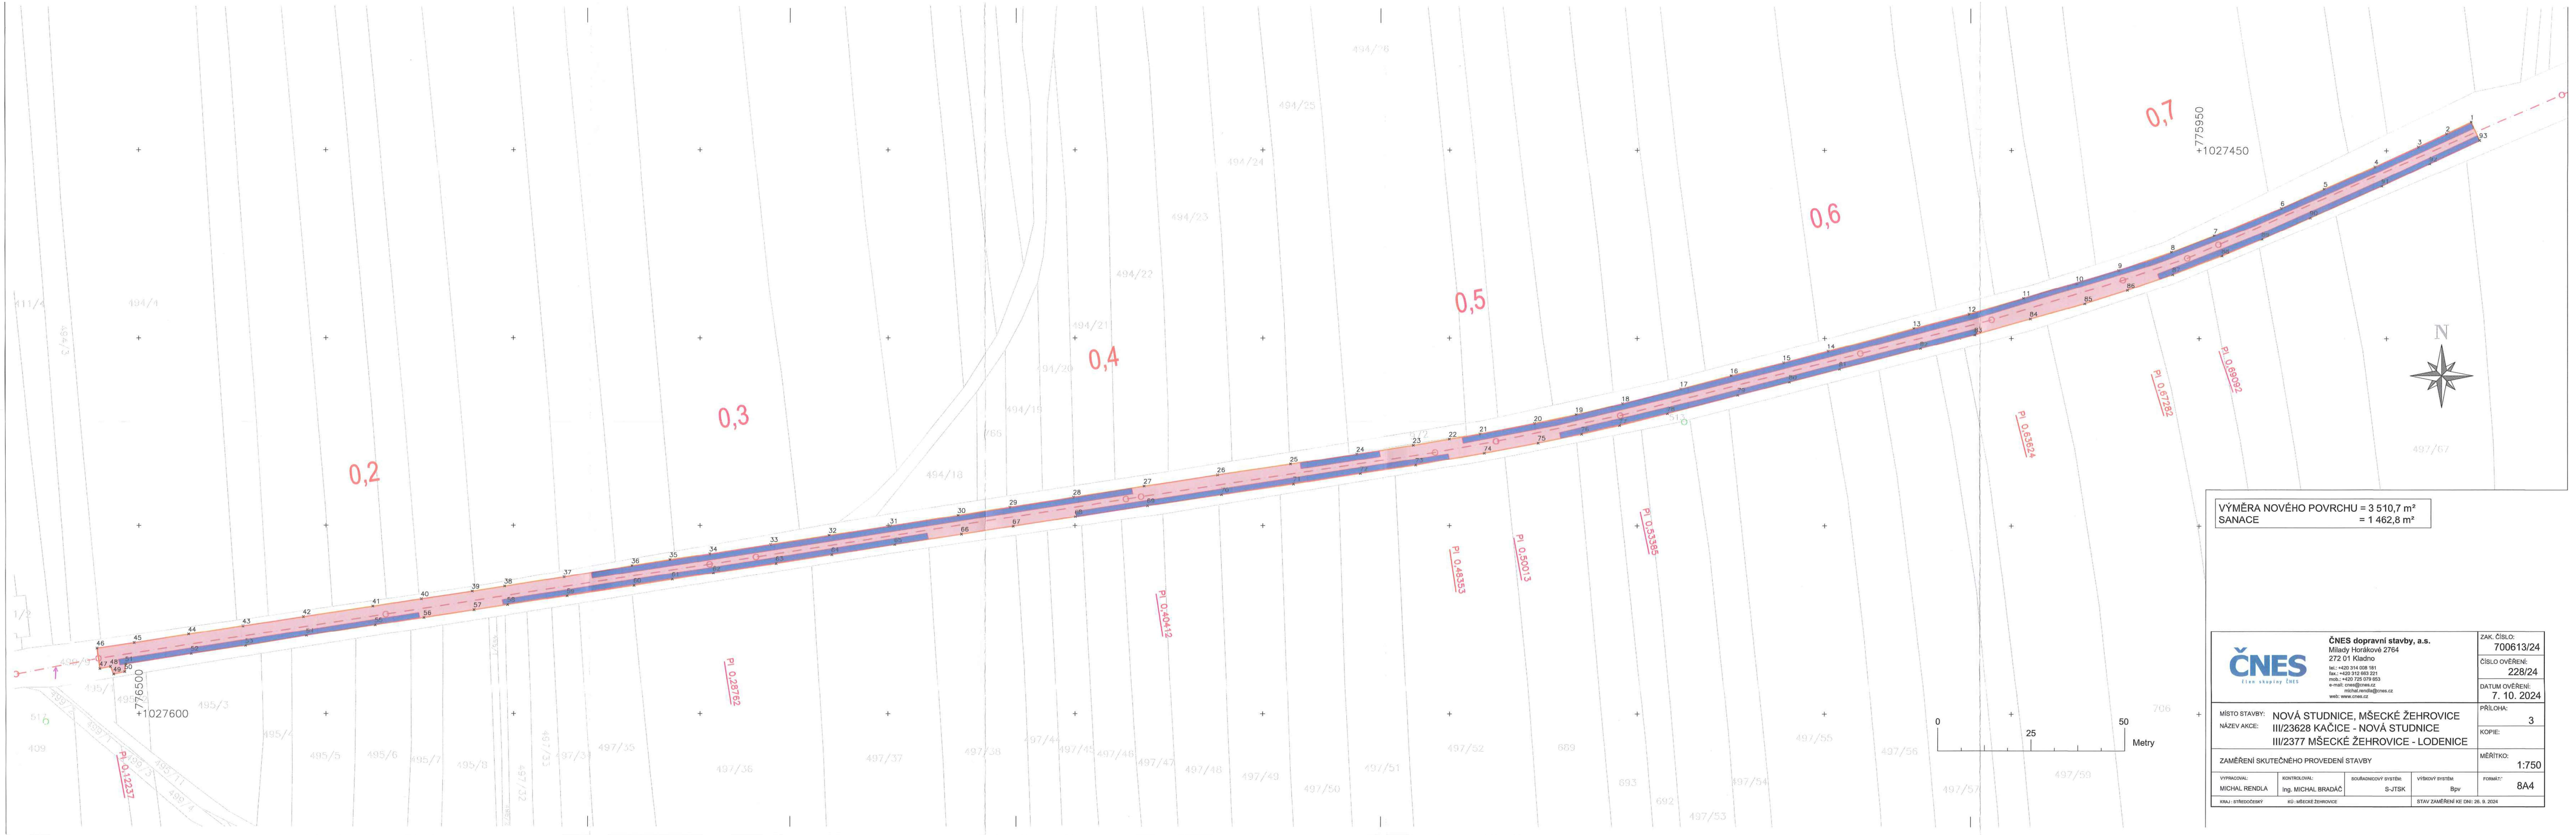

VÝMĚRA NOVÉHO POVRCHU = 3 510,7 m²
SANACE = 1 462,8 m²

ČNES ČNES dopravní stavby, a.s. Mlýnský potok 2764 272 01 Řebřík IČ: 452 314 000 001 DIČ: CZ052 020 000000 e-mail: objednavky@cnas.cz www.cnas.cz		ZAK. ČÍSLO 700613/24 ČÍSLO OVĚŘENÍ 228/24 DATUM OVĚŘENÍ 7. 10. 2024
MÍSTO STAVBY: NOVÁ STUDNICE, MŠECKÉ ŽEHROVICE NÁZEV AKCE: III/23628 KACICE - NOVÁ STUDNICE III/2377 MŠECKÉ ŽEHROVICE - LODENICE		PŘÍLOHA 3 KOPIE
ZAMĚŘENÍ SKUTEČNÉHO PROVEDENÍ STAVBY		MĚŘÍTKO 1:750
VYPRACOVAN: MICHAL RENDLA	KONTROLOVAN: Ing. MICHAL BRADÁČ	SKLADACÍ SYSTÉM: S-JTSK
HLAVNÍ VYPRACOVATEL	HLAVNÍ VYPRACOVATEL	VÝKONOVÝ SYSTÉM: BIV
STAVBA ZAMĚŘENÍ NA DNE 26. 8. 2024		FORMÁT 844

20

Výdej

Výběr omezen datumem od 23.09.2024 do 23.09.2024

5

Strana 1 z 1

Místo odb.: III/2377 Mšecké Žehrovice

POZEMNÍ KOMUNIKACE BOHEMIA, a.s.

IČO: 279 00 096

DIČ: CZ27900096

sídlem Milady Horákové 2764, Kročehlavy, 272 01 Kladno

zapsaná v obchodním rejstříku vedeném Městským soudem v Praze, oddíl B, vložka 11881

(dále jen „zhotovitel“)



člen skupiny ČNES

**Krajská správa a údržba silnic
Středočeského kraje, příspěvková
organizace**

Zborovská 81/11

150 00 Praha 5

(dále jen „objednatel“)

prostřednictvím datové schránky

Vyřizuje	Telefon	E-mail	Datum
Jindřich Šíma			19. září 2024

OZNÁMENÍ**„III/23628 Kačice – Nová Studnice, III/2377 Mšecké Žehrovice – Lodenice, III/2375 Třtice – I/6“**

Vážený objednateli,

obracíme se na Vás ve věci stavby „III/23628 Kačice – Nová Studnice, III/2377 Mšecké Žehrovice – Lodenice, III/2375 Třtice – I/6“ (dále jen „**Dílo**“), kterou pro Vás provádíme na základě smlouvy o dílo č. SMLD-0629/00066001/2024 (dále jen „**Smlouva o dílo**“). Během provádění prací na Díle vyvstaly jisté skutečnosti týkající se zvolené technologie a rozsahu Díla a s tím souvisejících záležitostí, které Vám tímto sdělujeme.

Dne 18. září 2024 proběhlo místní šetření provádění Díla za přítomnosti zástupců objednatele, zhotovitele a TDS, při němž bylo shledáno, že původně požadovaný rozsah a způsob provedení Díla neodpovídá aktuálně zastiženému stavu pozemní komunikace, která je předmětem Díla. Zastiženy byly zaprvé propadlé krajnice, dále nevyhovující příčný spád, jakož i časté mozaikové trhliny. Předmětná pozemní komunikace byla v minulosti často opravovaná a rozšiřovaná a z tohoto důvodu jsou AB kryt a podkladní vrstvy homogenní.

Vzhledem k výše uvedeným skutečnostem zhotovitel upozorňuje, že úprava rozsahu Díla bude mít jak finanční, tak časový dopad na provedení Díla. Zhotovitel by tímto rád zdůraznil, že výše popsany skutečně zastižený nepředpokládaný stav předmětné pozemní komunikace a jejího příslušenství zhotovitel nemohl v žádném případě předvídat a že při zpracování cenové nabídky vycházel z rozsahu prací definovaných objednatelem. Vzhledem ke všem výše uvedeným skutečnostem vyvstane jak potřeba úpravy doby provádění Díla, tak i potřeba cenového narovnání víceprací mezi zhotovitelem a objednatelem, přičemž každá z těchto změn bude zhotovitelem pečlivě podložena a zdokumentována.

tel.: +420 314 004 111

e-mail: recepc@skupinacnes.cz

web: www.pkb.cz

identifikátor datové schránky: bqafri4

bankovní spojení: UniCredit Bank Czech Republic and Slovakia, a.s., č. ú.: 2106830319/2700

POZEMNÍ KOMUNIKACE BOHEMIA, a.s.

IČO: 279 00 096

DIČ: CZ27900096

sídlem Milady Horákové 2764, Kročehlavy, 272 01 Kladno

zapsaná v obchodním rejstříku vedeném Městským soudem v Praze, oddíl B, vložka 11881

(dále jen „zhotovitel“)



člen skupiny ČNES

Tímto zdvořile žádáme objednatele o schválení navrhovaných změn a součinnost při uzavření dodatku ke Smlouvě o dílo.

S úctou

Přílohy:

1. Zápis ve stavebním deníku ze dne 18. září 2024, list č. 38003.

tel.: +420 314 004 111

e-mail: recepce@skupinacnes.cz

web: www.pkb.cz

identifikátor datové schránky: bqafri4

bankovní spojení: UniCredit Bank Czech Republic and Slovakia, a.s., č. ú.: 2106830319/2700

Krajská správa a údržba silnic Středočeského kraje, příspěvková organizace
150 21 PRAHA 5, Zborovská 11

Pozemní komunikace Bohemia a.s.
Milady Horákové 2764
272 01 Kladno - Kročehlavy

Vás dopis značky/ze dne
19.9.2024

Vyřizuje/telefon
Dražanová,

Praha
26.9.2024

**Věc: „III/23628 Kačice – Nová Studnice, III/2377 Mšecké Žehrovice – Lodenice,
III/2375 Třtice – I/6“ - oznámení o zjištěné skutečnosti**

Dobrý den,

Na základě oznámení zhotovitele stavby ze dne 19.9.2024 se jedná o následující změnu, které vznikla v průběhu realizace stavby „III/23628 Kačice – Nová Studnice, III/2377 Mšecké Žehrovice – Lodenice, III/2375 Třtice – I/6“ - změna se týká 2.etapy - III/2377 Mšecké Žehrovice – Lodenice

- Vzhledem k zastiženému stavu opravovaných úseků bude provedeno frézování po obou stranách vozovky a to v šířce 1,5 m a tl. 60 mm. Na odfrézované okraje komunikace bude provedena pokládka vrstvy ACP 22 tl. 60 mm společně s vyrovnávkou v celé šířce komunikace. Následně bude pokračováno dle původního zadání a ukončeno obrusnou asfaltovou vrstvou ACO 16 tl. 50mm

Krajská správa a údržba silnic Středočeského kraje jako správce a zároveň zástupce Středočeského kraje jako vlastníka nemovitostí, tj. dotčené silnice III/2377 a jako zadavatel akce „III/23628 Kačice – Nová Studnice, III/2377 Mšecké Žehrovice – Lodenice, III/2375 Třtice – I/6“ tímto souhlasí se změnou stavby a žádá zhotovitele o zpracování ZBV k této změně stavby, v souladu se zákonem o zadávání VŘ a příslušnou směrnicí KSÚS SK.

Přílohy: oznámení zhotovitele ke změně ze dne 19.9.2024

Bank. spoj.: 7730161/0100
IČ: 00066001
DIČ: CZ00066001

Naše značka: Korno_ZBV_1

Vyřizuje: Bc. Jakub Slánský

Tel:

Email:

Datum: 31.10.2024

Krajská správa a údržba silnic
Středočeského kraje příspěvková
organizace

Karel Motal

Zborovská 11

Praha 5

Stavba: III/23628 Kačice - Nová Studnice , III/2377 Mšecké Žehrovice - Lodenice, III/2375 Třtice - I/6

Stanovisko TDS k návrhu ZBV č. 1

Popis změny:

1. Změna technického řešení opravy
Popis a zdůvodnění Změny:

Dne 18.9.2024 proběhlo místní šetření za přítomnosti zástupců objednatele, zhotovitele a TDS, při čemž bylo shledáno, že původně požadovaný rozsah a způsob provedení Díla neodpovídá aktuálně zastiženému stavu komunikace, která je předmětem díla. Zastiženy byly zaprvé propadlé krajnice, dále nevyhovující příčný spád, jakož i časté mozaikové trhliny. Předmětná komunikace byla v minulosti často opravovaná a rozšiřovaná a z tohoto důvodu jsou AB kryt a podkladní vrstvy homogenní. Vzhledem k tomuto zastiženému stavu opravovaných úseků bylo provedeno frézování po obou stranách vozovky a to v šířce 1,5m a v tl. 60mm. Na odfrézované okraje komunikace byly provedena pokládka vrstvy ACP22 v tl. 60mm společně s vyrovnávkou v celé šíři komunikace, tato skutečnost byla následně a je doložena vážnými listky.

Jedná se o Změnu nepodstatnou, která je podle čl. 5, odst. 5.1, písm.c) resp. podle čl. 10 Směrnice R-SM-36 Krajské správy a údržby silnic Středočeského kraje (účinnost od 21. 8. 2024) upřesňující provádění změn závazků dle zákona č. 134/2016 Sb., o zadávání veřejných zakázek zařazena do Skupiny 3. Zároveň se jedná o práce, které nemění celkovou povahu veřejné zakázky.

Z hlediska Zákona o zadávání veřejných zakázek č. 134/2016 Sb. tato Změna nepředstavuje vznik podstatné změny závazku a dle § 222, odst. 6 se jedná o změnu nepředvídanou.

Změna množství položky:

Změna výměr položek odpovídá skutečně provedenému rozsahu prací na stavbě.

Nové položky

- | | |
|-----|--|
| 101 | 572111.N INFILTRAČNÍ POSTŘÍK ASFALTOVÝ DO 0,5KG/M2 |
| 102 | 574E07.N ASFALTOVÝ BETON PRO PODKLADNÍ VRSTVY ACP 22+, 22S |

Cenová rekapitulace ZBV č. 1:

- | | |
|--------------------------|----------------|
| - Položky snížené celkem | - 16 835,04 Kč |
| - Položky nové celkem | 547 119,97 Kč |

Celková cena navrhovaných Změn: 530 284,93 Kč

Stanovisko TDS k návrhu ZBV č. 1:

K použité změně rozsahu položek z SoD a novým položkám nemáme připomínky.

Závěr:

Návrh ZBV č. 1 je v souladu s čl. 10 Směrnice R-SM-36 Krajské správy a údržby silnic Středočeského kraje (účinnost od 21.8.2024).

S návrhem ZBV č. 1 souhlasíme a nemáme dalších připomínek.

.....
Bc. Jakub Slánský
Asistent specialista pro pozemní komunikace (včetně propustků)

