

LEGENDA:


Název zákázky: FTTX M PŘÍPOLOŽ SVEŠHB001, SVHAV1_Světlá nad Sá_OK

Název výkresu: Situační plán - trasa v KM

Datum: I 2025

Vypracoval: Ing. Lenka Bláhová tel.: 7255269, optovh@seznam.cz

Měřítko: 1:700

Stupeň: DPZ

Formát: A3

SAP: 11010-120888
11010-119412

Č. výkresu: C4

NOVÝ VÝKOP

PŘÍLOŽE VEDENÍ SEK

K NOVÉMU VEŘEJNÉMU OSVĚTLENÍ

STAVITELSKÉ TRASY SEK

SMOLUVÁCH O ZRÉZENÍ SLEZENOSTI ANI JINÉ

PÍSENNÉ SMOLUVY

ODKOPANÍ STAVAJÍCÍ TRASY SEK

STAVAJÍCÍ SEK BUDÉ VYMĚNĚN

ZA OPTICKÉ, STAVAJÍCÍ RŮŠENÉ METALICKÉ

VEDENÍ SEK BUDÉ PONECHÁNO NA MÍSTE

STAVITELSKÉ TRUBKY HOPEOU, DO KTERÝCH

BUDOU ZAFUKRUTY TRUBICKY A OK

ODKOPANÍ STAVAJÍCÍ TRASY SEK - BUDÉ REALIZOVÁNO


V RÁNCI REkonstrukce ulice Čapkova

STAVAJÍCÍ RŮŠENÉ METALICKÉ VEDENÍ SEK BUDÉ VYMĚNĚN

ZA OPTICKÉ, STAVAJÍCÍ VEDENÍ SEK BUDÉ

PONECHÁNO NA MÍSTE

NOVÝ OPTICKÝ ROZVÁDEČ

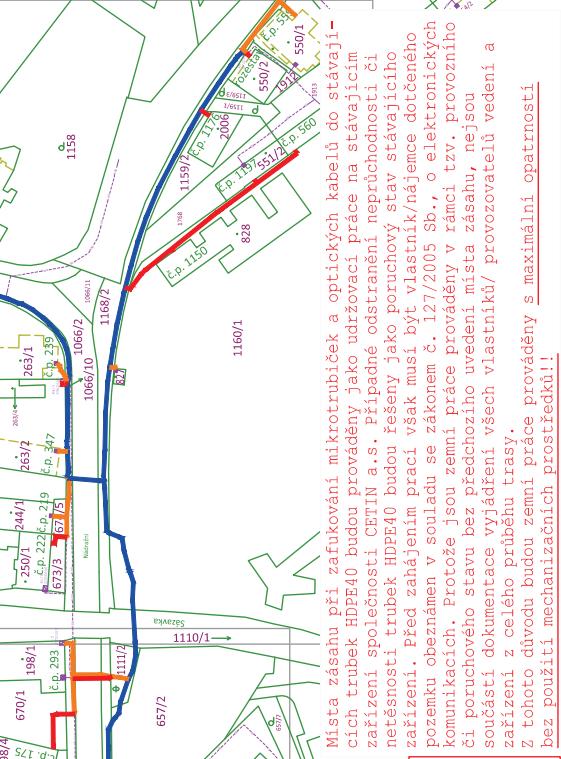



LEGENDA VEDENÍ SEK - LEGENDA,

LEGENDA OBJEKTU A SÍTI - NÁVRH,

LEGENDA PŘEKLÁDANÝCH SÍTÍ A

LEGENDA STÁVAJÍCÍCH SÍTÍ JSOU NA VÝKRESU Č. C3.0 - LEGENDY


bezeponití mechanizacích prostředků!