
**SMLOUVA O REALIZACI PŘEKLÁDKY
SÍTĚ ELEKTRONICKÝCH KOMUNIKACÍ
č. VPI/PH/2024/183**

mezi

CETIN a.s.

a

**Krajská správa a údržba silnic Středočeského kraje,
příspěvková organizace**

CETIN a.s.

se sídlem Českomoravská 2510/19, Libeň, 190 00 Praha 9

IČO: 04084063

DIČ: CZ04084063

ID DS: qa7425t

zapsaná v obchodním rejstříku vedeném u Městského soudu v Praze pod sp. zn. B 20623

zastoupená

bankovní spojení:

číslo účtu:

(dále jen „**CETIN**“)

a

Krajská správa a údržba silnic Středočeského kraje, příspěvková organizace

se sídlem: Zborovská 81/11, 150 00 Praha 5,

IČO: 00066001,

DIČ: CZ00066001

ID DS: a6ejgm,

zapsaná v obchodním rejstříku vedeném u Městského soudu v Praze pod sp.zn. Pr 1478, zastoupená Ing. Alešem Čermákem, Ph.D., MBA, ředitelem, na základě pověření ze dne 27.6.2022

(dále jen „**Stavebník**“)

(CETIN a Stavebník dále společně jako „**Smluvní strany**“ a jednotlivě jako „**Smluvní strana**“)

VZHLEDEM K TOMU, ŽE

- A) Společnost CETIN je podnikatelem dle Zákona o elektronických komunikacích a zajišťuje dle Zákona o elektronických komunikacích výstavbu a provoz sítí elektronických komunikací a je vlastníkem a provozovatelem Vedení a zařízení společnosti CETIN;
- B) Stavba vyvolala Překládku;
- C) Stavebník má zájem a přeje si, aby společnost CETIN zajistila Překládku,

uzavírají Smluvní strany níže uvedeného dne, měsíce a roku dle ust. § 1746 odst. 2 Občanského zákoníku a dle ust. § 104 odst. 17 Zákona o elektronických komunikacích tuto

Smlouvu o realizaci překládky sítě elektronických komunikací

(dále jen „**Smlouva**“)

DEFINICE

Výrazy označené ve Smlouvě počátečním velkým písmenem mají pro účely Smlouvy níže uvedený význam, není-li Smlouvou výslovně stanoveno jinak:

CTN znamená cenový a technický návrh provedení Překládky, který je Přílohou č. 1 Smlouvy;

Faktura znamená daňový doklad nebo zálohový daňový doklad s náležitostmi dle ust. § 435 Občanského zákoníku a s náležitostmi dle příslušných ustanovení ZDPH;

GDPR znamená Nařízení Evropského parlamentu a Rady (EU) č. 2016/679 ze dne 27. dubna 2016, o ochraně fyzických osob v souvislosti se zpracováním osobních údajů a o volném

pohybu těchto údajů a o zrušení směrnice 95/46/ES (obecné nařízení o ochraně osobních údajů), které je účinné od 25. května 2018;

Občanský zákoník znamená zákon č. 89/2012 Sb., občanský zákoník, ve znění pozdějších předpisů;

Projekt znamená realizační projektovou dokumentaci Překládky;

Překládka znamená stavbu v k.ú. Říčany u Prahy spočívající (i) ve změně trasy nebo místa umístění Vedení a zařízení společnosti CETIN, a/nebo (ii) v provedení zvýšené mechanické ochrany Vedení a zařízení společnosti CETIN v jeho stávající trase umístění, jejíž rozsah je specifikován v CTN;

Příprava Překládky znamená přípravné činnosti s Překládkou související, nezbytné pro vlastní realizaci Překládky, a to zpracování CTN, zpracování Projektu a další činnosti uvedené v odst. 4.1 písmeno (a) Smlouvy;

Předpoklady pro realizaci Překládky znamená předpoklady určené v odst. 3.2 Smlouvy;

SEK znamená komunikační síť ve smyslu ust. § 2 odst. 2 písm. d) Zákona o elektronických komunikacích, tj. síť elektronických komunikací, kterou se rozumí přenosové systémy, popřípadě spojovací nebo směrovací zařízení a jiné prostředky, včetně prvků sítě, které nejsou aktivní, které umožňují přenos signálů po vedení, rádiovými, optickými nebo jinými elektromagnetickými prostředky, včetně družicových sítí, pevných sítí s komutací okruhů nebo paketů a mobilních zemských sítí, sítí pro rozvod elektrické energie v rozsahu, v jakém jsou používány pro přenos signálů, sítí pro rozhlasové a televizní vysílání a sítí kabelové televize, bez ohledu na druh přenášené informace;

Stavba znamená stavbu pod označením „II/107 Říčany, most ev. č. 107-002“, jejímž stavebníkem je Stavebník;

Stavební připravenost znamená stav Stavby, který stavebně a technicky umožňuje umístění překládané části SEK, zejména jsou dokončeny hrubé terénní úpravy v nové trase Vedení a zařízení společnosti CETIN, vyřezány dřeviny, odstraněny neprovozované inženýrské sítě a jiné další objekty v trase a terén je zarovnaný do úrovně konečné nivelity;

Stavební zákon znamená zákon č. 283/2021 Sb., stavební zákon, ve znění pozdějších předpisů;

Vedení a zařízení společnosti CETIN znamená podzemní nebo nadzemní vedení komunikační sítě společnosti CETIN nebo telekomunikační zařízení společnosti CETIN;

Vyjádření o poloze sítě znamená „*Vyjádření o poloze sítě elektronických komunikací a Všeobecné podmínky ochrany sítě elektronických komunikací*“ ze dne **8.1.2025** vydané pod č.j. **5443/25**, které si vyžádal a obdržel Stavebník;

Zákon o registru smluv znamená zákon č. 340/2015 Sb., o zvláštních podmínkách účinnosti některých smluv, uveřejňování těchto smluv a o registru smluv (zákon o registru smluv), ve znění pozdějších předpisů;

Zákon o vyvlastnění znamená zákon č. 184/2006 Sb., o odnětí nebo omezení vlastnického práva k pozemku nebo ke stavbě, v účinném znění;

ZDPH znamená zákon č. 235/2004 Sb., o dani z přidané hodnoty, ve znění pozdějších předpisů;

Zákon o elektronických komunikacích znamená zákon č. 127/2005 Sb., o elektronických komunikacích a o změně některých souvisejících zákonů (zákon o elektronických komunikacích), ve znění pozdějších předpisů.

1. ÚVODNÍ USTANOVENÍ

- 1.1 CETIN je vlastníkem SEK, jež má být přeložena na základě Smlouvy.
- 1.2 Stavebník dle Vyjádření o poloze sítě vyvolává Překládku dotčené části SEK dle ustanovení § 104 odst. 17 Zákona o elektronických komunikacích.
- 1.3 Překládka dle Smlouvy je vedena u společnosti CETIN pod označením „**Říčany Široká most II/107-002 překl.VPIC**“.

2. PŘEDMĚT SMLOUVY

- 2.1 Předmětem Smlouvy je závazek společnosti CETIN zajistit Překládku a s ní související záležitosti v rozsahu Projektu a za podmínek stanovených Smlouvou a závazek Stavebníka, který Překládku vyvolal, společnosti CETIN uhradit všechny nezbytné náklady spojené s Překládkou, které by společnosti CETIN nevznikly, kdyby Překládka nebyla Stavebníkem vyvolána.

3. PŘEKLÁDKA A JEJÍ PODMÍNKY

- 3.1 Překládka bude realizována v rozsahu a na nemovitostech určených v Projektu.
- 3.2 Předpokladem pro realizaci Překládky je splnění každé z následujících podmínek:
 - (a) pro stavbu Překládky je dle příslušných ustanovení Stavebního zákona vydáno povolení, povolení je pravomocné a společnosti CETIN bylo takové pravomocné povolení, včetně jeho grafické a dokladové části, předáno;
 - (b) ve prospěch společnosti CETIN je zajištěno právo užívat nemovitosti dotčené Překládkou tak, že mezi společnostmi CETIN a každým vlastníkem každé nemovitosti dotčené v souvislosti s Překládkou je uzavřena smlouva o smlouvě budoucí o zřízení služebnosti dle ust. § 104 odst. 3 Zákona o elektronických komunikacích nebo vzniklo společnosti CETIN oprávnění k užívání cizích nemovitostí dle ust. § 104a nebo je ve prospěch společnosti CETIN právo užívat nemovitosti dotčené Překládkou dle Zákona o vyvlastnění vyvlastněno;
- 3.3 Společnost CETIN nemá povinnost (i) zahájit provedení Překládky dříve, než nastaly Předpoklady pro realizaci Překládky a (ii) provést Překládku, nejsou-li splněny Předpoklady pro realizaci Překládky; bez zajištění Předpokladů pro realizaci Překládky nebude Překládka realizována.
- 3.4 Vlastníkem SEK, přeložené na základě Smlouvy, zůstává společnost CETIN.
- 3.5 Společnost CETIN je oprávněna realizaci Překládky pověřit jinou osobu. Je-li realizací Překládky a/nebo jednotlivými úkony Překládky pověřena jiná osoba, odpovídá společnost CETIN Stavebníkovi tak, jako by Překládku realizovala sama.

4. ZÁVAZKY SMLUVNÍCH STRAN

- 4.1 Společnost CETIN se zavazuje
 - (a) před realizací Překládky:
 - (i) zajistit zpracování Projektu,
 - (ii) pokusit se uzavřít smlouvu o smlouvě budoucí o zřízení služebnosti s vlastníky Překládkou dotčených nemovitostí, tzn. prokazatelně učinit vlastníkům Překládkou dotčených nemovitostí návrh takové smlouvy.

(b) po realizaci Překládky:

- (i) zajistit pro své potřeby dokumentaci skutečného provedení Překládky; dokumentace skutečného provedení Překládky nebude dokumentací skutečného provedení s náležitostmi dle vyhlášky č. 131/2024 Sb., o dokumentaci staveb, v účinném znění;
- (ii) zajistit vyhotovení geometrického plánu s vyznačením rozsahu služebnosti k Překládkou dotčeným nemovitostem;
- (iii) zajistit uzavření smluv o zřízení služebnosti s vlastníky Překládkou dotčených nemovitostí a vklad služebnosti dle smluv o zřízení služebnosti s vlastníky Překládkou dotčených nemovitostí do katastru nemovitostí.

4.2 Stavebník je povinen před realizací Překládky:

- (i) plnit podmínky určené Vyjádřením o poloze sítě;
- (ii) zajistit geodetické vytýčení hranic pozemků souvisejících s Překládkou;
- (iii) zajistit zemní práce související s Překládkou včetně zřízení kabelového lože;
- (iv) po splnění Předpokladů pro realizaci Překládky, nejdříve však čtyři (4) měsíce od uzavření Smlouvy, vyzvat písemně společnost CETIN k realizaci Překládky a oznámit společnosti CETIN Stavební připravenost (dále jen „**Kvalifikovaná výzva**“).

Práva a povinnosti z rozhodnutí Městského úřadu Říčany, odbor – Stavební úřad – rozhodnutí o umístění stavby „II/107 Říčany most ev.č. 107-002“ č.j. 288967/2024-MURI/OSÚ/00028 ze dne 30.9.2024, pravomocného dne 25.10.2024 (dále jen „**Rozhodnutí**“), které je Přílohou č. 2 Smlouvy, a to (i) práva k umístění resp. přeložení veřejné komunikační sítě společnosti CETIN za podmínek v Rozhodnutí stanovených, a (ii) práva a povinnosti související, založená stanovisky dotčených orgánů státní správy, vlastníků a správců inženýrských sítí a účastníků řízení, tak jak jsou v Rozhodnutí výslovně uvedeny, svědčí ode dne právní moci Rozhodnutí společnosti CETIN.

4.3 Společnost CETIN se zavazuje zajistit realizaci Překládky do dvanácti (12) měsíců ode dne, kdy bude splněna poslední ze všech následujících podmínek:

- (a) společnosti CETIN je doručena Kvalifikovaná výzva;
- (b) Stavebník uhradil náklady na Přípravu Překládky dle odst. 6.1 písm. (a) Smlouvy;
- (c) Stavebník splnil povinnosti dle odst. 4.2 Smlouvy.

4.4 Stavebník bere na vědomí, že mezi společností CETIN a vlastníky Překládkou dotčených nemovitostí musí dojít s ohledem na ustanovení § 104 Zákona o elektronických komunikacích k úpravě vzájemných právních vztahů v podobě uzavření písemné smlouvy o budoucí smlouvě o zřízení služebnosti a po realizaci Překládky k uzavření smlouvy o zřízení služebnosti případně ke zřízení takového práva ve vyvlastňovacím řízení. Náhrady za zřízení služebností, které společnost CETIN vlastníkům Překládkou dotčených nemovitostí uhradí, bude Stavebník s ohledem na ustanovení § 104 odst. 17 Zákona o elektronických komunikacích povinen uhradit společnosti CETIN jako náklady vzniklé společnosti CETIN v souvislosti s Překládkou. Stejně tak bude Stavebník povinen uhradit společnosti CETIN náklady za uhrazení správních poplatků za vklad služebností do katastru nemovitostí, případně náklady vzniklé společnosti CETIN v souvislosti s vyvlastňovacím řízením. Stavebník hradí společnosti CETIN náklady podle tohoto článku, byly-li účelně vynaložené s ohledem na předmět Smlouvy.

4.5 Stavebník se zavazuje poskytnout společnosti CETIN při uzavírání smluv o budoucí smlouvě o zřízení služebnosti a po realizaci Překládky při uzavírání smluv o zřízení služebnosti potřebnou součinnost.

- 4.6 Jakákoliv lhůta určená společností CETIN Smlouvou k realizaci Překládky se prodlužuje o dobu, po kterou je v prodlení Stavebník s plněním povinnosti dle Smlouvy a/nebo po kterou byla realizace Překládky přerušena nebo nemohla být zahájena z důvodu nikoliv na straně společnosti CETIN, a o další dobu, o kterou je lhůta k realizaci Překládky třeba prodloužit v důsledku prodlení Stavebníka. Společnost CETIN je oprávněna přerušit a/nebo vůbec nezahájit realizaci Překládky v případě, kdy jí nebude uhrazena zálohová platba dle odst. 6.1 písm. (b) Smlouvy, a to až do plného uhrazení této platby.
- 4.7 Dnem ukončení realizace Překládky je den, kdy je Stavebníkovi odesláno na adresu uvedenou v hlavičce Smlouvy nebo na adresu elektronické pošty určenou v odst. 8.2 Smlouvy oznámení o ukončení realizace Překládky.

5. NÁKLADY SPOJENÉ S PŘEKLÁDKOU

- 5.1 Stavebník je dle ust. § 104 odst. 17 Zákona o elektronických komunikacích povinen nést náklady Překládky dotčeného úseku SEK, přičemž takovými náklady jsou všechny nezbytné náklady vlastníka SEK, které by mu nevznikly, kdyby Překládka nebyla Stavebníkem vyvolána.
- 5.2 Výše nákladů Překládky stanovených na základě CTN činí ke dni uzavření Smlouvy **5.827.438,- Kč** (slovy: pět milionů osm set dvacet sedm tisíc čtyři sta třicet osm korun českých). Specifikace těchto nákladů je uvedena v CTN. Stavebník bere na vědomí, že tato výše nákladů byla stanovena před vyhotovením Projektu na základě měrných nákladů společnosti CETIN (tj. je pouze orientační). Překládka dle Zákona o elektronických komunikacích je mimo předmět daně z přidané hodnoty.
- 5.3 Výše nákladů Překládky bude stanovena po vyhotovení Projektu, na jeho základě (dále jen „**Náklady Překládky stanovené na základě Projektu**“). Společnost CETIN do čtyř (4) měsíců od uzavření Smlouvy písemně oznámí Stavebníkovi výši Nákladů Překládky stanovených na základě Projektu a ve stejné lhůtě předloží Stavebníkovi Projekt.
- 5.4 V případě, že v souvislosti s realizací Překládky společností CETIN vzniknou další nezbytné náklady na Překládku, které nejsou vyčísleny v odst. 5.2 Smlouvy, Stavebník se zavazuje je společnosti CETIN uhradit, za předpokladu, že nebudou zahrnuty v Nákladech Překládky stanovených na základě Projektu.

Může se jednat zejména, nikoliv však výlučně o:

- (a) náklady na náhrady za omezení vlastnického práva vlastníků Překládkou dotčených nemovitostí dle uzavřených smluv o služebnosti a/nebo dle pravomocného rozhodnutí příslušného vyvlastňovacího úřadu o omezení vlastnického práva zřízením služebnosti rozhodnutím,
- (b) náklady související se zrušením a následným výmazem služebnosti (vázaností na nemovitostech dotčených původní, překládanou SEK) z katastru nemovitostí,
- (c) náklady na náhrady za omezené užívání lesního a půdního fondu včetně nákladů na vypracování výpočtu,
- (d) hydrogeologický, geologický, dendrologický a ostatní odborné posudky zpracované subjekty k tomu určenými,
- (e) náklady na koordinační výkresy, povodňové plány a zaměření, vyžadované dotčenými subjekty,
- (f) náklady na identifikaci parcel,
- (g) náklady na správní poplatky dle zákona č. 634/2004 Sb. o správních poplatcích, v účinném znění, které vzniknou společnosti CETIN v důsledku získávání

potřebných správních rozhodnutí – povolení, které jsou nezbytné k realizaci Překládky,

- (h) náklady související se zvláštním užíváním veřejného prostranství, vyměřené v souvislosti s realizací Překládky podle zákona č. 565/1990 Sb., o místních poplatcích v účinném znění,
- (i) náklady související se zvláštním užíváním dle ustanovení § 25 zákona č. 13/1997 Sb., o pozemních komunikacích, v účinném znění,
- (j) náklady na peněžité plnění plynoucí z nájemních smluv, jejichž uzavření je nutné pro realizaci Překládky,
- (k) náklady související s majetkovými újmami, způsobenými na zemědělských plodinách v souvislosti s realizací Překládky,
- (l) náklady na ochranu komunikačních vedení a zařízení před přepětím a nadproudem, včetně odborného výpočtu a návrhu,
- (m) náklady související se záchranným archeologickým dohledem.

- 5.5 Výše nákladů na Překládku, bez ohledu na to, zda se jedná o náklady Překládky stanovené na základě CTN nebo o Náklady Překládky stanovené na základě Projektu, se změní písemným oznámením společnosti CETIN o změně výše nákladů na Překládku doručeným Stavebníkovi (dále jen „**Oznámení o změně výše nákladů**“). Společnost CETIN je oprávněna Oznámení o změně výše nákladů učinit v každém kalendářním roce, ve kterém je Smlouva účinná, vždy však pouze jednou (1) za příslušný kalendářní rok. Společnost CETIN není povinna za trvání účinnosti Smlouvy učinit žádné Oznámení o změně výše nákladů.

6. PLATEBNÍ PODMÍNKY

- 6.1 Náklady spojené s Překládkou ve výši skutečně provedených prací a skutečně vynaložených nákladů dle odst. 5.3 a/nebo odst. 5.5 Smlouvy je Stavebník povinen uhradit na základě jednotlivých daňových dokladů. Faktury budou společností CETIN vystaveny takto:

- (a) Faktura za Přípravu Překládky ve výši **175.376,- Kč** (slovy: jedno sto sedmdesát pět tisíc tři sta sedmdesát šest korun českých) bude společností CETIN vystavena do patnácti (15) dnů od předložení Projektu Stavebníkovi dle odst. 5.3 Smlouvy;
- (b) zálohovou platbou ve výši **2.913.719,- Kč** (slovy: dva miliony devět set třináct tisíc sedm set devatenáct korun českých) (dále jen „**Záloha**“); výzva k úhradě Zálohy bude společností CETIN vystavena do patnácti (15) dnů ode dne, kdy je společnosti CETIN doručena Kvalifikovaná výzva;
- (c) úhradou doplatku na základě Faktury na celkovou výši nákladů Překládky; Fakturu vystaví společnost CETIN do třiceti (30) dnů ode dne dokončení Překládky dle odst. 4.7 Smlouvy. Faktura bude obsahovat zúčtování Zálohy; v případě, že výsledkem vyúčtování Zálohy bude přeplatek, společnost CETIN vrátí přeplatek do třiceti (30) kalendářních dnů od vystavení vyúčtování dle tohoto odstavce.

- 6.2 Náklady společnosti CETIN uvedené v odst. 5.4 Smlouvy budou hrazeny Stavebníkem odděleně na základě samostatných Faktur vystavených společností CETIN.

- 6.3 Jakoukoliv Fakturu vystavenou společností CETIN dle Smlouvy a v souladu se Smlouvou je Stavebník povinen uhradit ve lhůtě třiceti (30) dnů ode dne doručení Faktury.

- 6.4 Faktury budou Stavebníkovi zasílány na adresu Stavebníka uvedenou v hlavičce Smlouvy nebo do datové schránky Stavebníka.

- 6.5 Náklady dle Smlouvy budou Stavebníkem hrazeny na účet společnosti CETIN určený na Faktuře.
- 6.6 Stavebník se dostane do prodlení s uhrazením Faktury, pokud řádně a v souladu se Smlouvou účtovaná částka nebude nejpozději poslední den splatnosti Faktury připsána ve prospěch účtu společnosti CETIN.

7. SANKCE

- 7.1 Pro případ, že Stavebník bude v prodlení s úhradou některé částky, k jejíž úhradě je dle Smlouvy povinen, je povinen uhradit společnosti CETIN smluvní pokutu ve výši 0,3 % z dlužné částky za každý započatý den prodlení.
- 7.2 Smluvní pokuta je splatná do deseti (10) dnů ode dne doručení písemné výzvy příslušné Smluvní straně k její úhradě.
- 7.3 Zaplacením smluvní pokuty dle Smlouvy není dotčen nárok společnosti CETIN na náhradu skutečné škody a ušlého zisku v celém rozsahu způsobené škody.

8. KONTAKTNÍ A ODPOVĚDNÉ OSOBY SMLUVNÍCH STRAN

- 8.1 Za společnost CETIN:



- 8.2 Za Stavebníka:



- 8.3 Kontaktní osobu má Smluvní strana právo kdykoli změnit, a to písemným oznámením, doručeným druhé Smluvní straně. Změna je účinná doručení druhé Smluvní straně, ledaže Smluvní strana v oznámení uvedla pozdější datum účinnosti změny. Pro vyloučení pochybností Smluvní strany ujednávají, že je-li v téže věci určeno více kontaktních osob, jedná každá samostatně, ledaže je Smlouvou určeno jinak.

9. ODSTOUPENÍ OD SMLOUVY

- 9.1 Smlouvu lze zrušit:
- (a) písemnou dohodou Smluvních stran;
 - (b) odstoupením z důvodů a za podmínek stanovených Smlouvou.
- 9.2 Společnost CETIN má právo, aniž by tím omezila jakékoliv své jiné právo nebo možnost nápravy dle Smlouvy, odstoupit od Smlouvy s účinky ex nunc:

- (a) je-li Stavebník v prodlení se splněním kterékoliv povinnosti dle Smlouvy a takové prodlení trvá déle než šedesát (60) Dnů;
- (b) je-li Stavebník v prodlení s úhradou jakékoliv platby dle Smlouvy, a toto prodlení trvá déle než třicet (30) Dnů;

a společnost CETIN Stavebníka na skutečnost, že je v prodlení, písemně upozornila.

Společnost CETIN je oprávněna, aniž by tím omezila jakákoli svá jiná práva nebo možnosti nápravy dle Smlouvy, odstoupit od Smlouvy z výše uvedených důvodů tím, že doručí Stavebníkovi písemné oznámení o odstoupení. Odstoupení je účinné okamžikem jeho doručení Stavebníkovi, není-li v odstoupení určeno pozdější datum jeho účinnosti.

- 9.3 Odstoupí-li společnost CETIN od Smlouvy dle odst. 9.2 Smlouvy, je Stavebník povinen uhradit společnosti CETIN veškeré náklady společnosti CETIN již vzniklé v souvislosti s plněním ze Smlouvy.
- 9.4 Stavebník je oprávněn od Smlouvy odstoupit v případě, že výše Nákladů Překládky stanovených na základě Projektu bude vyšší o více jak 20 % než výše nákladů Překládky stanovených na základě CTN. Ustanovení § 2612 odst. 1 Občanského zákoníku tímto není dotčeno.
- 9.5 Odstoupí-li Stavebník od Smlouvy dle odst. 9.4 Smlouvy, je Stavebník povinen uhradit společnosti CETIN veškeré náklady společnosti CETIN již vzniklé v souvislosti s plněním ze Smlouvy.
- 9.6 Pokud Smluvní strany ujednávají, že odstoupit od Smlouvy lze pouze způsobem a z důvodů určených ve Smlouvě, čímž Smluvní strany výslovně vylučují příslušná ustanovení Občanského zákoníku, která upravují možnosti odstoupení od Smlouvy.
- 9.7 Odstoupením od Smlouvy nezanikají zejména případné nároky na zaplacení úroků z prodlení, smluvních pokut, náhradu škody a dalších nákladů vzniklých na základě Smlouvy či v souvislosti s ní; dále nezanikají ustanovení Smlouvy, která vzhledem ke své povaze mají trvat i po pozbytí účinnosti Smlouvy.

10. ROZVAZOVACÍ PODMÍNKA

- 10.1 Kvalifikovaná výzva musí být doručena společnosti CETIN nejpozději do dvou (2) let od uzavření Smlouvy. Marné uplynutí této lhůty je rozvazovací podmínkou platnosti a účinnosti Smlouvy dle ust. § 548 odst. 2 Občanského zákoníku
- 10.2 Smlouva pozbude účinnosti dnem následujícím po uplynutí dvou (2) let od uzavření Smlouvy, aniž by v této lhůtě byla společnosti CETIN doručena řádná Kvalifikovaná výzva.
- 10.3 Pozbude-li Smlouva účinnosti rozvazovací podmínkou, je Stavebník povinen uhradit společnosti CETIN veškeré náklady společnosti CETIN již vzniklé v souvislosti s plněním ze Smlouvy. Stavebník souhlasí s tím, že společnost CETIN provede na náklad Stavebníka veškeré nezbytné práce, které zajistí funkčnost a ochranu stavbou či dosavadní činností dotčené části SEK a dále veškeré činnosti a právní jednání, která jsou nezbytná k zajištění souladnosti umístění SEK s veřejnými a soukromými oprávněními společnosti CETIN k SEK. Náklady dle předchozí věty uhradí Stavebník společnosti CETIN do třiceti (30) dnů od vystavení Faktury.
- 10.4 Pozbytím účinnosti Smlouvy touto rozvazovací podmínkou nezanikají případné nároky Smluvních stran na zaplacení úroků z prodlení, smluvních pokut, náhradu škody a

dalších nákladů vzniklých na základě Smlouvy či v souvislosti s ní; dále nezanikají ustanovení Smlouvy, která vzhledem ke své povaze mají trvat i po zániku Smlouvy.

10. OCHRANA OSOBNÍCH ÚDAJŮ

- 10.1 Za účelem plnění práv a povinností vyplývajících ze Smlouvy nebo vzniklých v souvislosti se Smlouvou si Smluvní strany navzájem předávají nebo mohou předávat osobní údaje (dále jen „**Osobní údaje**“) ve smyslu čl. 4 odst. 1 GDPR subjektů údajů, kterými jsou zejména zástupci, zaměstnanci nebo zákazníci druhé Smluvní strany či jiné osoby pověřené druhou Smluvní stranou k výkonu či plnění práv a povinností vyplývajících ze Smlouvy nebo vzniklých v souvislosti se Smlouvou. Přejímající Smluvní strana je tak vzhledem k předávaným Osobním údajům v pozici správce.
- 10.2 Účelem předání Osobních údajů je plnění Smlouvy. Smluvní strany prohlašují, že předávané Osobní údaje budou zpracovávat pouze k naplnění tohoto účelu, a to v souladu s platnými právními předpisy, zejména v souladu s GDPR.
- 10.3 Smluvní strany prohlašují, že pro předání Osobních údajů druhé Smluvní straně disponují platným právním titulem v souladu s čl. 6 odst. 1 GDPR.
- 10.4 Smluvní strany berou na vědomí, že za účelem plnění Smlouvy může docházet k předání Osobních údajů z přejímající Smluvní strany třetí osobě, zejména osobě, prostřednictvím které přejímající Smluvní strana vykonává či plní práva a povinnosti vyplývající ze Smlouvy nebo vzniklá v souvislosti se Smlouvou. Za plnění povinností ze Smlouvy se považuje zejména provádění Překládky a s ní souvisejících záležitostí v rozsahu a za podmínek stanovených Smlouvou.
- 10.5 Předávající Smluvní strana zajistila nebo zajistí splnění veškerých zákonných podmínek nezbytných pro předání Osobních údajů vůči subjektům údajů, zejména informuje subjekty údajů o skutečnosti, že došlo k předání konkrétních Osobních údajů přejímající Smluvní straně, a to za účelem plnění Smlouvy. V případě, že přejímající Smluvní stranou je společnost CETIN, předávající Smluvní strana seznámí subjekty údajů rovněž i s podmínkami zpracování Osobních údajů, včetně rozsahu zvláštních práv subjektu údajů, které jsou uvedeny v Zásadách zpracování osobních údajů dostupných na adrese <https://www.cetin.cz/zasady-ochrany-osobnich-udaju>. Splnění povinností uvedené v tomto odstavci je předávající Smluvní strana povinna přejímající Smluvní straně na výzvu písemně doložit.

11. ZÁVĚREČNÁ USTANOVENÍ

- 11.1 Smlouva nabývá platnosti dnem podpisu oběma Smluvními stranami a účinnosti dnem následujícím po dni jejího uveřejnění dle zákona č. 340/2015 Sb., o zvláštních podmínkách účinnosti některých smluv, uveřejňování těchto smluv a o registru smluv (zákon o registru smluv), v účinném znění (dále jen „**Zákon o registru smluv**“). Stavebník se zavazuje nejpozději do dvaceti (20) dnů od uzavření Smlouvy uveřejnit její obsah a tzv. metadata a splnit další povinnosti v souladu se Zákonem o registru smluv. Stavebník se zavazuje doručit společnosti CETIN potvrzení o uveřejnění Smlouvy dle Zákonu o registru smluv vydané správcem registru smluv nejpozději následující den po jeho obdržení. Nebude-li Smlouva uveřejněna v souladu se Zákonem o registru smluv ani do tří (3) měsíců od jejího uzavření, zavazuje se Stavebník uzavřít se společností CETIN novou smlouvu, která svým obsahem bude hospodářsky odpovídat znění Smlouvy (příčemž určení lhůt, dob a termínů bude odpovídat tomuto principu a

časovému posunu), a to do sedmi (7) dnů od doručení výzvy společnosti CETIN Stavebníkovi. Ujednání tohoto odstavce nabývá účinnosti okamžikem uzavření Smlouvy.

11.2 Vztahy ze Smlouvy vyplývající i vztahy Smlouvou neupravené se řídí právním řádem České republiky, zejména Občanským zákoníkem a Zákona o elektronických komunikacích. Smluvní strany se zavazují vyvinout maximální úsilí k odstranění vzájemných sporů, vzniklých na základě Smlouvy nebo v souvislosti se Smlouvou, a k jejich vyřešení zejména prostřednictvím jednání odpovědných osob nebo jiných pověřených subjektů. Nedohodnou-li se Smluvní strany na způsobu řešení vzájemného sporu, má každá ze Smluvních stran právo uplatnit svůj nárok u příslušného soudu České republiky.

11.3 Písemným stykem či pojmem „**písemně**“ se pro účely Smlouvy rozumí předání zpráv jedním z těchto způsobů:

- (a) v listinné podobě;
- (b) datovou zprávou prostřednictvím informačního systému datových schránek;
- (c) e-mailovou zprávou podepsanou zaručeným elektronickým podpisem dle zákona č. 297/2016 Sb., o službách vytvářejících důvěru pro elektronické transakce, ve znění pozdějších předpisů;
- (d) e-mailovou zprávou zaslanou z adresy kontaktní osoby Smluvní strany na adresu kontaktní osoby druhé Smluvní strany, tak jak jsou určeny v čl. 8 Smlouvy.

Jednostranné právní jednání způsobující zánik Smlouvy (výpověď nebo odstoupení) musí mít podobu samostatně podepsaného dokumentu a musí být doručeno pouze prostřednictvím poskytovatele poštovních služeb, prostřednictvím informačního systému datových schránek nebo jako příloha e-mailové zprávy na adresu kontaktní osoby ve věcech smluvních dle čl. 8 Smlouvy a, jedná-li se o právní jednání doručované společnosti CETIN, současně na e-mailovou adresu 

11.4 Smluvní strany berou na vědomí a souhlasí s tím, že nad rámec ustanovení Smlouvy nebudou jakákoliv práva a povinnosti dovozovány z dosavadní či budoucí praxe zavedené mezi Smluvními stranami či zvyklostí zachovávaných obecně či v odvětví týkajícím se předmětu plnění Smlouvy, ledaže je ve Smlouvě výslovně sjednáno jinak. Vedle shora uvedeného si Smluvní strany potvrzují, že si nejsou vědomy žádných dosud mezi nimi zavedených obchodních zvyklostí či praxe.

11.5 Smlouva může být měněna a doplňována pouze písemně, právními jednáními výslovně označenými za dodatky ke Smlouvě podepsanými oprávněnými zástupci Smluvních stran na téže dokumentu, a to buď v listinné podobě nebo elektronicky; změna jinou formou je vyloučena. Odstoupit od Smlouvy lze pouze písemně. Smluvní strany ujednaly, že ustanovení první věty tohoto odstavce nebudou aplikovat na změny kontaktních osob dle čl. 8 Smlouvy a pro případ Oznámení o změně výše nákladů dle odst. 5.5 Smlouvy, kdy postačí písemné oznámení o změně druhé Smluvní straně.

11.6 Smluvní strany se dohodly na vyloučení aplikace následujících ustanovení Občanského zákoníku:


- (a) § 557;
- (b) § 1767 odst. 2;
- (c) § 1740 odst. 2 druhá věta a odst. 3;
- (d) § 1743.; a
- (e) § 2002 a § 2003.

11.7 Smluvní strany na sebe v souladu s ust. § 1765 odst. 2 Občanského zákoníku přebírají nebezpečí změny okolností.


- 11.8 S odkazem na příslušná ustanovení Občanského zákoníku, zejména ust. § 1881 a § 1895 Občanského zákoníku, není Stavebník oprávněn převést či postoupit Smlouvu ani jakákoli svá práva nebo povinnosti ze Smlouvy nebo z její části třetí osobě bez předchozího písemného souhlasu společnosti CETIN.
- 11.9 Smlouva obsahuje úplné ujednání o předmětu Smlouvy a všech náležitostech, které Smluvní strany měly a chtěly ve Smlouvě ujednat, a které považují za důležité pro závaznost Smlouvy. Žádný projev Smluvních stran učiněný při jednání o Smlouvě ani projev učiněný po uzavření Smlouvy nesmí být vykládán v rozporu s výslovnými ustanoveními Smlouvy a nezakládá žádný závazek žádné ze Smluvních stran. V případě rozporu mezi ustanoveními Smlouvy a jejími přílohami, převáží text Smlouvy.
- 11.10 Smluvní strany souhlasí a potvrzují si, že údaje uvedené ve Smlouvě nejsou předmětem obchodního tajemství a zároveň nejsou informacemi požívajícími ochrany důvěrnosti majetkových poměrů.
- 11.11 Společnost CETIN přijala a dodržuje interní korporátní compliance program navržený tak, aby byl zajištěn soulad činnosti společnosti CETIN s platnými a účinnými právními předpisy, pravidly etiky a morálky, a zahrnující opatření, jejichž cílem je předcházení a odhalování porušování uvedených předpisů a pravidel (program Corporate Compliance - <https://www.cetin.cz/corporate-compliance>).
- Stavebník (a jakákoliv fyzická nebo právnická osoba, která s ním spolupracuje a kterou využívá pro plnění povinností z této Smlouvy nebo v souvislosti s jejím uzavřením a realizací, tj. pracovníci, zástupci nebo externí spolupracovníci) ctí a dodržuje platné a účinné právní předpisy včetně mezinárodních smluv, základní morální a etické principy. Stavebník odmítá jakékoliv deliktní jednání a tohoto se zdržuje. Stavebník prohlašuje, že podle jeho nejlepšího vědomí a svědomí on ani žádný jeho pracovník, zástupce nebo externí spolupracovník neporušili v souvislosti s uzavřením této Smlouvy žádný platný a účinný právní předpis. Stavebník prohlašuje, že jeho činnost je legální a veškeré jeho prostředky pocházejí výhradně z legálních zdrojů.
- Stavebník je povinen činit veškerá náležitá opatření a vyvíjet co největší úsilí, aby zabránil tomu, že on nebo jakýkoli jeho pracovník, zástupce nebo externí spolupracovník poruší v souvislosti s realizací této Smlouvy jakýkoliv platný a účinný právní předpis.
- Aniž by byla dána jakákoli souvislost s předmětem činnosti dle této Smlouvy, Stavebník prohlašuje, že uplatňuje a bude uplatňovat veškerá náležitá opatření a že vyvíjí a bude vyvíjet co největší úsilí, aby v rámci jeho činnosti nebo zájmu nedošlo k jednání nebo situaci, která by způsobila takové významné ohrožení nebo narušení jeho reputace, jež by mohlo mít negativní dopad na reputaci s ním spolupracujících subjektů.
- Vystupuje-li Stavebník pro společnost CETIN nebo jejím jménem, dává dodržování uvedených zásad najevo.
- 11.12 Smlouva je vyhotovena elektronicky nebo v listinné podobě, přičemž v takovém případě je Smlouva vyhotovena ve dvou (2) stejnopisech, z nichž každá Smluvní strana obdrží jedno (1) vyhotovení.
- 11.13 Nedílnou součástí Smlouvy jsou následující Přílohy:
- Příloha č. 1 - CTN
Příloha č. 2 - Rozhodnutí

Podpisová strana následuje

CETIN:

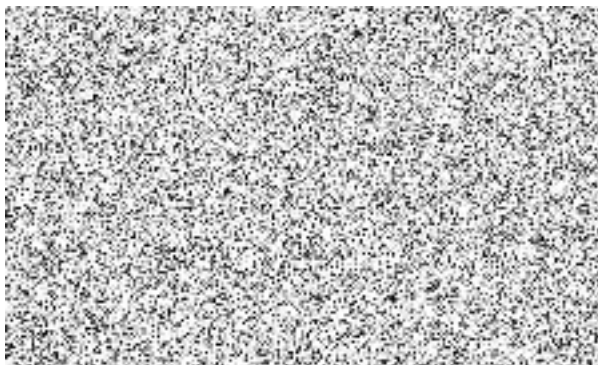

Stavebník:

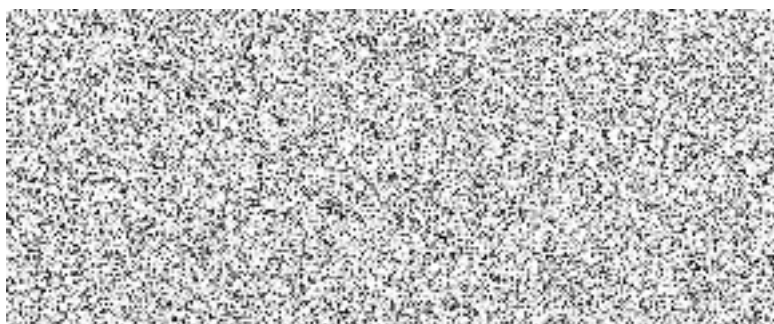

PPD - Propočet projektové dokumentace

Ceník:

Položková 2024.11

Název stavby: Říčany Široká most 107-002 SO 451

Číslo SPP prvku: 11010-064289

Zhotovitel PD: Petr Herold

KPO:

HOST:

VUJ: Mukařov

Technické údaje:

KMVYK:	0.055	KMP:	259.600	bytových HTS:	0
KMVYK: voz.	0.005	KMMK:	0.560	podnik. HTS:	0
km otvorů:	0.000	KMNT:	0.000	rekreač. HTS:	0
		KMTRU:	1.000	PP HR:	0
		KMOK:	16.500	PP UR:	0
		KMVL:	633.600		
		KMTRK:	0.108		

Rozdělení dle zón:

1: Nad 100 tis. obyv.

Historické centrum 0.000 km Městská zástavba 0.000 km Předměstí 0.000 km

2: Od 10 tis. do 100 tis. obyv.

Historické centrum 0.000 km Městská zástavba 0.000 km Předměstí 0.000 km

3: Od 1 tis. do 10 tis. obyv.

Historické centrum 0.000 km Městská zástavba 0.000 km Předměstí 0.000 km

4: Do 1 tis. obyv.

Chráněná přírodní úze 0.000 km Ostatní terén 0.000 km

Rekapitulace nákladů:

PŘÍPRAVA	159 452,67 Kč	PŘÍPRAVA	159 452,67 Kč
ZEMNÍ PRÁCE	170 777,10 Kč		
MONTÁŽ	4 163 325,60 Kč		
GEODETICKÉ PRÁCE PŘÍPRAVA	7 614,89 Kč		7 614,89 Kč
GEODETICKÉ PRÁCE REALIZACE	7 614,89 Kč		
VĚCNÁ BŘEMENA PŘÍPRAVA	8 308,04 Kč		8 308,04 Kč
VĚCNÁ BŘEMENA REALIZACE	46 422,54 Kč		
PROVOZNÍ PRÁCE	75 652,36 Kč		
MATERIÁL DOD. CETIN	81 509,04 Kč		
MATERIÁL VYŘAZENÝ	92 960,82 Kč		
MATERIÁL ZHOTOVITELE - Vykazov	1 013 800,44 Kč		
MATERIÁL ZHOTOVITELE - Nevyka	0,00 Kč		
POPLATKY	0,00 Kč		

Celkové náklady:	5 827 438,39 Kč	175 375,60 Kč
-------------------------	------------------------	----------------------

STAVEBNÍ ČINNOST	5 605 640,25 Kč
------------------	-----------------

NESTAVEBNÍ ČINNOST

221 798,14 Kč

Seznam položek

Číslo SAP	Stavební činnost	Název položky	Množství	Celková cena
PŘÍPRAVA				
958084		Návrh cenový a technický	1.00 ks	16 151,52 Kč
955833		Projekt tlk liniové sítě speciální projekt kabelovodu	55350.00 JV	55 350,00 Kč
953634		Projekt tlkm liniové metalické sítě	22244.55 JV	22 244,55 Kč
953635		Projekt tlkm liniové optické sítě	65706.60 JV	65 706,60 Kč
ZEMNÍ PRÁCE				
954973 S		Povrchy nad rámec litý asfalt	40.00 m2	59 729,60 Kč
955577 S		Rýha v chodníku 35/50-70	20.00 m	16 075,40 Kč
952346 S		Rýha v chodníku l.asf.35/50-70rozš.o10cm	45.00 m	17 199,90 Kč
954951 S		Rýha v chodníku litý asfalt 35/50-70	15.00 m	22 546,05 Kč
955578 S		Rýha v chodníku rozšíření o10cm	60.00 m	13 863,60 Kč
952345 S		Rýha v trávě 35/70-100	15.00 m	8 461,80 Kč
954958 S		Rýha v trávě 35/70-100 rozšíření o 10 cm	45.00 m	6 802,65 Kč
955571 S		Rýha ve vozovce l.asf.50/100rozš.o 10 cm	20.00 m	10 815,20 Kč
955570 S		Rýha ve vozovce litý asfalt 50/100	5.00 m	13 844,70 Kč
955053 S		Vytyčení trasy v zastavěném terénu	90.00 m	1 438,20 Kč
MONTÁŽ				
958294 S		Demontáž kab. v rozv. nebo OCEF skříní	10.00 ks	3 060,30 Kč
958292 S		Demontáž spojky, koncov., průchod.,redl	12.00 ks	405,60 Kč
955010 S		Demontáž úložné trubky	550.00 m	8 585,50 Kč
952706 S		Instalace optického kabelu v budovách	500.00 m	28 330,00 Kč
958303 S		Kalibrace a tlaková zkouška trubiček - sta	2887.00 m	6 033,83 Kč
958306 S		Kalibrace a tlaková zkouška trubky - stavl	1000.00 m	5 290,00 Kč
958308 S		Měření jednostranné OTDR (1625 nm) - s	384.00 ks	88 727,04 Kč
958310 S		Měření oboustranné OTDR (1310, 1550 a	384.00 ks	243 048,96 Kč
958312 S		Měření oboustranné OTDR (1625 nm) - s	384.00 ks	159 989,76 Kč
958314 S		Měření přímou metodou (1310, 1550 a 1	384.00 ks	43 372,80 Kč
952649 S		Měření stejnosměrné během stavby- prv	50.00 ks	11 860,00 Kč
952650 S		Měření stejnosměrné během stavby - dal	1025.00 ks	56 190,50 Kč
952644 S		Měření střídavé během stavby - další čtyi	1025.00 ks	37 422,75 Kč
952643 S		Měření střídavé během stavby - první čty	50.00 ks	6 391,00 Kč
952647 S		Měření útlumu během stavby- první čtyři	50.00 ks	11 860,00 Kč
955001 S		Montáž jedné čtyřky za provozu	4300.00 ks	634 164,00 Kč
955267 S		Montáž nadzemní tratě síťové - vys. kvali	64.00 hod.	54 272,64 Kč
montáž a demontáž kabelových prvků na proviz. lávku				
955003 S		Montáž ochranného boxu pro spojku	1.00 ks	1 036,05 Kč
955260 S		Montáž rozvaděče optického	10.00 ks	9 414,20 Kč
955286 S		Montáž spojky bez montáže vláken	5.00 ks	7 515,35 Kč
955282 S		Montáž spojky smrštitelné nad 50 čtyřek	8.00 ks	20 421,12 Kč
955945 S		Montáž spojky T (Y) (I)	5.00 ks	1 075,40 Kč

955946 S	Montáž spojky, koncov., průchod., reduk. 40.00 ks	1 548,80 Kč
955284 S	Montáž spojky, redukce mechanické rozε 4.00 ks	277,76 Kč
955948 S	Montáž těsnění svazku trubíček 2.00 ks	715,28 Kč
952602 S	Montáž trubky úložné 1000.00 m	23 850,00 Kč
954992 S	Montáž úložných kabelů do 300 XN 330.00 m	18 090,60 Kč
954993 S	Montáž úložných kabelů nad 300 XN 110.00 m	8 435,90 Kč
958592 S	Provádění PEW v maintenance window 10.00 ks	386 446,80 Kč
955257 S	Přípevnění kab. v rozv. nebo OCEF skříní 10.00 ks	3 465,80 Kč
958557 S	Realizace optické akce-ostatní činnosti 1.00 ks	24 098,24 Kč
957753 S	Realizace tratě síťové dohodou 393600.00 JV	393 600,00 Kč
realizace kabelovodu		
958333 S	Svaření vláken ribbon 6 - ribbon 6 v trans 768.00 ks	650 334,72 Kč
955630 S	Vyhledání průběhu tlk. kabelu při výstavě 4.00 ks	6 513,72 Kč
955942 S	Zafukování svazku trubíček 240.00 m	9 912,00 Kč
955952 S	Zafukování/vyfukování mikrokabelu 13200.00 m	433 224,00 Kč
958336 S	Zafukování/vyfukování OK do 144 vl. do l 18800.00 m	658 564,00 Kč
958558 S	Zkouška trhací 10.00 ks	37 828,70 Kč
958728 S	Zpracování dok. skut. provedení nad 1 kn 13.00 ks	14 011,92 Kč
958556 S	Zpracování dok. skut. provedení nad 50 r 6.00 ks	42 997,80 Kč
955042 S	Zrušení úložných kabelů do 300 XN 240.00 m	9 204,00 Kč
955041 S	Zrušení úložných kabelů do 50 XN 68.00 m	1 738,76 Kč
GEODETICKÉ PRÁCE PŘÍPRAVA		
956278	Předměření trasy do 100 m 1.00 ks	7 614,89 Kč
GEODETICKÉ PRÁCE REALIZACE		
956281 S	Doměření trasy do 100 m 1.00 ks	7 614,89 Kč
VĚCNÁ BŘEMENA PŘÍPRAVA		
955313	Uzavření sml. o SB o VBŘ 2.00 ks	8 308,04 Kč
VĚCNÁ BŘEMENA REALIZACE		
954830	Projednání Smlouvy o zřízení věcného bř 31500.00 JV	31 500,00 Kč
úhrada služebnosti Městu Říčany + KSÚS		
955315	Uzavření sml.na zákl.SSB a přípr.vkl.VBŘ 2.00 ks	6 462,10 Kč
958085	Zajištění vkladu/výmazu věcného břemer 2.00 ks	8 460,44 Kč
PROVOZNÍ PRÁCE		
957742 S	Zřízení doprav. značení většího rozsahu 4.00 ks	75 652,36 Kč
Limitka materiálu		
Číslo SAP	Stavební činnost	Název položky
Množství		
Celková cena		
MATERIÁL DOD. CETIN		
325607 S	Mikrokabel 48 vl. 4 mm BIRLA 3300.00 m	81 213,00 Kč
323827 S	Spojka trubíčky HDPE Gas-bl 7mm s pojis 6.00 ks	296,04 Kč
MATERIÁL VYŘAZENÝ		
300646 S	Mikrokabel opt.24vl.AW 4xribb.OFS Xpre 3300.00 m	89 892,00 Kč
318979 S	Spojka trubíčky 10mm neprůhledná GAB 12.00 ks	1 015,56 Kč
318980 S	Spojka trubíčky 7mm neprůhledná GABO 18.00 ks	1 523,34 Kč
303003 S	Spojka trubky HDPE 40mm Plasson 4.00 ks	529,92 Kč
MATERIÁL ZHOTOVITELE - Vykazovaný		
303910 S	Deska krycí plast. 300x500 mm 200.00 ks	3 866,00 Kč

319093 S	Díl ohybový Syspro 200/160	6.00 ks	3 747,48 Kč
303795 S	Fólie výstražná 220mm PE oranžová	5.00 m	20,95 Kč
303813 S	Fólie výstražná 330mm PE oranžová	110.00 m	526,90 Kč
300218 S	Kabel opt. MiDia ,24vl. AW+,OD 7,5mm,Č	3300.00 m	77 154,00 Kč
323192 S	Kabel optický 48vl. s CU párem Sterlite	6600.00 m	231 066,00 Kč
300110 S	Kabel plastový TCEPKPFLE 100x4x0,4	110.00 m	30 518,40 Kč
300272 S	Kabel plastový TCEPKPFLE 150x4x0,6	40.00 m	34 316,80 Kč
300111 S	Kabel plastový TCEPKPFLE 200x4x0,4	220.00 m	116 303,00 Kč
300264 S	Kabel plastový TCEPKPFLE 35x4x0,4	80.00 m	8 400,80 Kč
300114 S	Kabel plastový TCEPKPFLE 600x4x0,4	110.00 m	178 097,70 Kč
400299 S	Kapesníček čistící S 4557 - Z201 A 267	150.00 ks	651,00 Kč
321713 S	Kryt optické rezervy PKOR 1000x780x300	1.00 ks	10 950,39 Kč
302550 S	Mini Marker 1401 3M Ball	8.00 ks	2 130,64 Kč
319981 S	MultimodulFOB-AW-6xE2/APC RdMHQ 2	64.00 ks	98 704,64 Kč
310387 S	Ochrana ribbon. sváru RFPS4012 2-12F	768.00 ks	30 113,28 Kč
318806 S	Spojka I trubky rozšíř.40SRV-M 40 vodot.	2.00 ks	2 966,06 Kč
312943 S	Spojka kabelová XAGA 550 200/50- 720-4	4.00 ks	11 780,72 Kč
306732 S	Spojka opt.univerzál.Coyote RUNT In-Line	5.00 ks	25 657,05 Kč
320299 S	Spojka smršťovací XAGA 550 92/25-500	4.00 ks	5 370,00 Kč
317533 S	Spojka trubič.8mm waterbl. se 2 pojistka	4.00 ks	221,72 Kč
314663 S	Spojka trubky HDPE T 40-40-40mm Matri	2.00 ks	2 498,32 Kč
319184 S	Spona trubkySYSPRO	404.00 ks	14 746,00 Kč
311727 S	Těsnění trubiček 3x10+5x7mm do trub.H	2.00 ks	166,30 Kč
300633 S	Trubička HDPE 10/8mm-barva č.1 červen	160.00 m	620,80 Kč
300634 S	Trubička HDPE 10/8mm-barva č.2 zelená	160.00 m	620,80 Kč
300635 S	Trubička HDPE 10/8mm-barva č.3 žlutá	160.00 m	620,80 Kč
300623 S	Trubička HDPE 7/5,5mm-barva č.1 červe	240.00 m	607,20 Kč
300624 S	Trubička HDPE 7/5,5mm-barva č.2 zelené	200.00 m	506,00 Kč
300625 S	Trubička HDPE 7/5,5mm-barva č.3 žlutá	160.00 m	404,80 Kč
300626 S	Trubička HDPE 7/5,5mm-barva č.4 modr	160.00 m	404,80 Kč
319210 S	Trubka dělená SYSPRO 200/160	101.00 m	86 840,81 Kč
302557 S	Trubka HDPE 40/2000mm opravná	1.00 ks	831,42 Kč
300027 S	Trubka HDPE 40/33 černá -2x bílé pruhy	200.00 m	5 976,00 Kč
300024 S	Trubka HDPE 40/33 černá -bílý pruh	100.00 m	2 988,00 Kč
300026 S	Trubka HDPE 40/33 černá -zelený pruh	100.00 m	2 988,00 Kč
300023 S	Trubka HDPE 40/33 černá	100.00 m	2 988,00 Kč
300036 S	Trubka HDPE 40/33 oranž. -2x bílé pruhy	300.00 m	8 964,00 Kč
300031 S	Trubka HDPE 40/33 oranžová -černý pruh	100.00 m	2 988,00 Kč
300030 S	Trubka HDPE 40/33 oranžová	100.00 m	2 988,00 Kč
310189 S	Ucpávka do těsnění trub.HDPE 7mm-bal	1.00 ks	87,88 Kč
310207 S	Ucpávka do těsnění trub.HDPE10mm-bal	1.00 ks	116,26 Kč
303643 S	Zámek trubky HDPE D 40mm	2.00 ks	2 284,72 Kč
MATERIÁL ZHOTOVITELE - Nevykazovaný			
304553 S	Pásek vázací 432x4,8 mm	400.00 ks	0,00 Kč
407297 S	Pěna montážní CF-I 750ml pistolová izol.	4.00 ks	0,00 Kč

MĚSTSKÝ ÚŘAD ŘÍČANY

odbor - Stavební úřad

Melantrichova 2000, 25101 Říčany, tel. 323 618 211

SPIS. ZN.: 167943/2024/Há
Č.J.: 288967/2024-MURI/OSÚ/00028
VYŘIZUJE:
TEL.:
E-MAIL:

DATUM: 30.9.2024

ROZHODNUTÍ

Výroková část:

Stavební odbor Městského úřadu Říčany, jako silniční správní úřad příslušný podle § 40 odst. 4 písm. a) zákona č. 13/1997 Sb., o pozemních komunikacích, ve znění pozdějších předpisů (dále jen "zákon o pozemních komunikacích"), a speciální stavební úřad příslušný podle § 16 odst. 1 a § 40 odst. 4 písm. a) zákona o pozemních komunikacích, a § 15 odst. 1 a § 169 odst. 4 zákona č. 183/2006 Sb., o územním plánování a stavebním řádu (stavební zákon), ve znění pozdějších předpisů (dále jen "stavební zákon"), v souladu s § 334a odst. 3 zákona č. 283/2021 Sb., ve znění pozdějších předpisů, ve společném územním a stavebním řízení (dále jen "společné řízení") posoudil podle § 94o stavebního zákona žádost o vydání společného povolení, kterou dne 3.6.2024 podal a dne 25.6.2024 doplnil

Středočeský kraj, IČO 70891095, Zborovská 81/11, 150 00 Praha,
kterého zastupuje Pontex, spol. s r.o.,

(dále jen "žadatel"), a na základě tohoto posouzení:

- I. Podle § 94p odst. 1 stavebního zákona a § 13a vyhlášky č. 503/2006 Sb., o podrobnější úpravě územního rozhodování, územního opatření a stavebního řádu

s c h v a l u j e s t a v e b n í z á m ě r

na stavbu:

"II/107 Říčany most ev.č. 107-002"

(dále jen "stavba") na pozemku st. p. 1583 (zastavěná plocha a nádvoří), parc. č. 707/12 (ostatní plocha), parc. č. 708 (ostatní plocha), parc. č. 1681/5 (ostatní plocha), parc. č. 1681/6 (ostatní plocha), parc. č. 1681/53 (ostatní plocha), parc. č. 1685/1 (ostatní plocha), parc. č. 1685/3 (ostatní plocha), parc. č. 1690/6 (ostatní plocha), parc. č. 1690/12 (ostatní plocha), parc. č. 1690/19 (ostatní plocha), parc. č. 1690/30 (ostatní plocha), parc. č. 1691/1 (vodní plocha), parc. č. 1691/27 (vodní plocha), parc. č. 1691/28 (vodní plocha), parc. č. 1691/33 (vodní plocha), parc. č. 1691/35 (vodní plocha), parc. č. 1691/36 (vodní plocha) v katastrálním území Říčany u Prahy.

Stavba obsahuje:

- Stávající konstrukce trvalého silničního mostu bude odstraněna a nahrazena novou. V rámci stavby dojde k zásahu do přilehlých úseků převáděné komunikace před i za mostem. Součástí projektu jsou i přeložky kabelů VO, trasy CETIN a středotlakého plynovodu.
- SO 001 Demolice mostu:
Demolice stávajícího mostu ev. č. 107-002. Most převádí silnici II/107 přes Říčanský potok

- SO 201 Most ev. č. 107-002:
- Nový most je navržen jako hlubině založený. Most bude založen na velkopřůměrových pilotách. Piloty budou vetknuty do železobetonových dříků opěr. Opěry mostu jsou tvořeny železobetonovým stěnovým dříkem. Do opěr jsou vetknuta křídla (kolmá a rovnoběžná). Nosnou konstrukci tvoří předem předepjaté deskové prefabrikáty. Mezi prefabrikáty bude provedena dobetonávka. Prefabrikáty budou spojeny s mostními opěrami. Zádržný systém na mostě tvoří odrazný obrubník. Na mostě jsou na obou stranách vedeny veřejné chodníky. Na vnějších stranách chodníků bude osazeno ocelové zábradlí s výškou 1,10 m se svislou výplní. Vozovka na mostě na navržena jako třívrstvá. Odvádění vody z vozovky zajišťuje její podélný a příčný sklon. V chodnících jsou navrženy chráničky pro převedení inženýrských sítí.
- SO 431 Přeložka kabelů VO
- SO 451 Přeložka sdělovací trasy CETIN
- SO 521 Přeložka středotlakého plynovodu

II. Stanoví podmínky pro umístění stavby:

1. Stavba bude umístěna v souladu s grafickou přílohou rozhodnutí, která obsahuje výkres současného stavu území se zakreslením stavebního pozemku, požadovaným umístěním stavby, s vyznačením vazeb a vlivů na okolí, zejména vzdáleností od hranic pozemku.
2. Stavba bude umístěna na pozemku na pozemku st. p. 1583, parc. č. 707/12, parc. č. 708, parc. č. 1681/5, parc. č. 1681/6, parc. č. 1681/53, parc. č. 1685/1, parc. č. 1685/3, parc. č. 1690/6, parc. č. 1690/12, parc. č. 1690/19, parc. č. 1690/30, parc. č. 1691/1, parc. č. 1691/27, parc. č. 1691/28, parc. č. 1691/33, parc. č. 1691/35, parc. č. 1691/36 v katastrálním území Říčany u Prahy.

III. Stanoví podmínky pro provedení stavby:

1. Stavba bude provedena podle projektové dokumentace ověřené stavebním úřadem; případné změny nesmí být provedeny bez předchozího povolení speciálního stavebního úřadu.
2. Stavebník oznámí speciálnímu stavebnímu úřadu tyto fáze výstavby pro kontrolní prohlídky stavby:
 - a) Ukončení demolice stávajícího mostu
 - b) Provedení dříků opěr
 - c) Provedení nosné konstrukce
 - d) Dokončení stavby
3. Žadatel oznámí speciálnímu stavebnímu úřadu termín zahájení stavby.
4. Před zahájením stavby bude na viditelném místě u vstupu na staveniště umístěn štítek „STAVBA POVOLENA“, který obdrží stavebníci po nabytí právní moci stavebního povolení. Štítek musí být chráněn před povětrnostními vlivy a ponechán na místě do dokončení stavby.
5. Před zahájením prací zajistí stavebník provedení vytýčení stavby. Výsledky vytýčení musí být ověřeny oprávněným zeměměřičem.
6. Stavba bude dokončena do 2 let ode dne nabytí právní moci tohoto rozhodnutí.
7. Před zahájením zemních prací je stavebník povinen zajistit vytýčení všech podzemních a nadzemních sítí, aby nedošlo k jejich případnému poškození a dodržení podmínek jednotlivých majitelů, příp. správců sítí.
8. Při provádění stavby je nutno dodržovat předpisy týkající se bezpečnosti práce a technických zařízení, a dbát o ochranu zdraví osob na staveništi.
9. Při stavbě budou dodržena ustanovení všech prováděcích vyhlášek ke stavebnímu zákonu, které upravují požadavky na provádění staveb, a příslušné technické normy – zejména jejich závazné části.
10. Stavba bude prováděna stavebním podnikatelem; zhotovitel ručí za bezpečné provádění stavby dle schváleného projektu a platných předpisů. Minimálně 15 dní před zahájením prací sdělí stavebník stavebnímu úřadu Říčany jméno odpovědné osoby zhotovitele stavby za provádění stavby. Zhotovitel ručí za bezpečné provádění stavby dle schváleného projektu.
11. Při vlastní realizaci stavby budou plněny povinnosti vyplývající ze zákona č. 541/2020 Sb., o odpadech ve znění pozdějších předpisů. Každý je při své činnosti povinen dodržovat hierarchii

- nakládání s odpady v souladu se zákonem o odpadech především v podobě předcházení vzniku odpadu, minimalizace jeho množství a nebezpečných vlastností. Původce odpadu je povinen zařadit odpad podle druhu a kategorie a nakládat s ním podle jeho skutečných vlastností.
12. S odpady je třeba nakládat pouze v zařízeních určených a povolených k nakládání s daným druhem odpadu. To znamená především předat je výhradně provozovateli zařízení povoleného k přijetí daného druhu odpadu nebo obchodníkovi s odpady s povolením pro daný druh odpadu. Pokud se tato osoba oprávněním neprokáže, nemá ho, nesmí ji být odpad předán.
 13. Původce odpadu, který nemá povolení k tomu nějakým způsobem odpady po jejich produkci dále nakládat (upravovat je, skládkovat, využívat k terénním úpravám, spalovat apod.) může odpady, resp. má povinnost, pouze je shromažďovat v místě jejich vzniku do doby předání do zařízení nebo obchodníkovi, který je k tomu oprávněn.
 14. Vznikající odpady do doby jejich předání subjektu k tomu oprávněnému shromažďovat odděleně podle jednotlivých druhů a zabezpečit je proti nežádoucímu odcizení, znehodnocení nebo úniku.
 15. Neupravený (do podoby recyklátu řádně schváleným zařízením k nakládání s odpady) stavební a demoliční odpad nelze využít k terénním úpravám pro komunikace, pod budoucí objekty apod.
 16. V případě produkce komunálního nebo stavebních a demoličních odpadů ještě před jejich vznikem mít v odpovídajícím množství zajištěnou písemnou smlouvu o jejich předání s oprávněnou osobou k jeho převzetí.
 17. Vyloučit odstranění odpadů pálením na staveništi v otevřených ohništích nebo ve stacionárních zdrojích. Odpad lze spalovat jen v zařízeních k tomu určených.
 18. Dle § 94 odst. 1 zákona č. 541/2001 Sb., o odpadech je původce odpadů povinen vést průběžnou evidenci.
 19. V průběhu stavebních prací budou prováděna opatření k minimalizaci prašnosti v okolí stavby (kropení apod.). Zhotovitel stavby zajistí, aby vozidla před výjezdem ze staveniště na veřejnou komunikaci byla řádně očištěna.
 20. Návrh dopravního značení odsouhlaseného Policií ČR DI Praha – venkov – jih předloží žadatel silničnímu správnímu úřadu nejpozději 30 dní před zahájením stavby.
 21. Stavební činností nebude ohrožena jakost povrchových nebo podzemních vod zejména závadnými látkami podle platné právní úpravy. Na stavbě budou prostředky pro likvidaci případné havárie.
 22. Křížení koryta Říčanského potoka plynovodem bude provedeno s uložením potrubí do chráničky, přesahující šířku koryta o 3 m za obě břehové hrany, s krytím min. 1,2 m pod rostlým dnem koryta (bez započtení nánosů). Prokopané břehy a dno koryta budou opevněna těžkým záhozem z lomového kamene s urovnáním líce (na hloubku min. 0,8 m, kameny velikosti cca 0,4 m). Křížení bude označeno v ose potrubí signalizačními tyčemi, umístěnými za břehovými hranami. Trasa na levém břehu bude řádně hutněna a pro zásyp bude použito kamenivo (velikost cca 0,25 m).
 23. Výustní objekt pravobřežní dešťové kanalizace bude trvale označen „PV-164-0140V“. Výustní objekt levobřežní dešťové kanalizace bude trvale označen „PV-164-0141V“.
 24. Prohloubení koryta před a za mostem z důvodu uvažování podchodu tak, aby byla docílena vyšší průchozí výška, není možné. Je třeba zachovat plynulý podélný sklon koryta.
 25. V údolní nivě nesmí být skladován výkopový, stavební, nebo jiný materiál. Výkopek a stavební materiál nesmí být skladován a ukládán tak, aby mohlo dojít k jeho splavení do koryta. Neskladovat ani v místech soustředěného odtoku povrchových vod. Přebytečný výkopek bude neprodleně odvezen mimo údolní nivu. Případně napadané materiály do koryta je nutno ihned odstranit. Pomocné konstrukce pro stavbu mostu, včetně provizorní lávky pro pěší a lávek pro kabelová vedení nesmí zhoršit průtočné poměry koryta v okolí mostu.
 26. Vodoprávním úřadem schválený Povodňový plán bude předán správci toku před zahájením prací.
 27. Správce toku požaduje přizvat k dalším jednáním v uvedené věci, oznámit předem zahájení stavby (včetně křížení plynovodu s Říčanským potokem) a přizvat k dokončení a kolaudaci, kde mu bude předána dokumentace zaměření skutečného provedení mostu (včetně opevnění koryta) a křížení plynovodu a jeho trasy v údolní nivě (i v digitální podobě), potvrzená investorem a zhotovitelem.
 28. K záměru opravy mostu II/107 Říčany most ev.č. 107-002 bude provedeno kácení dřevin dle předložené situace výstavby v počtu 1ex. *Tillia cordata* (lípa srdčitá) č. 5 a č. 6, 1 exempláře *Fraxinus exelsior* (jasan ztepilý) o obvodu kmene obou dřevin 107 a 276 cm měřených v 1,3 m rostoucích na pozemku parc. č 1691/38 v k.ú. Říčany u Prahy.

29. Kácení bude započato bezprostředně před započítáním stavebních prací k provedení stavby a až do této doby mohou dřeviny plnit své ekologické funkce.
30. Ve vazbě na ust. § 5 a) ochrany volně žijících ptáků dle zákona č. 114/1992 Sb., bude provedena arboristou kontrola káceného porostu dřevin s posouzením aktuálního obecného výskytu volně žijících živočichů v hnízdních dutinách.
31. Náhradní výsadba bude zajištěna v počtu 1 ks *Tilia cordata* (lípa srdčitá) a 1 ks *Sorbus aucuparia* (jeřáb ptačí) o obvodu kmínku 14-16 cm v 1,0 m, 3 opěrných kůlů, 2 ks latí na příčné upevnění. Sazenice budou v rámci koordinace postupů výstavby v lokalitě v Olšanech předány do správy Města Říčany, k provedení na plochách aktuálně vymezených pro náhradní výsadbu.
32. Kácený materiál bude neprodleně po pokácení dřevin odstraňován, aby nedocházelo ke zpětnému osidlování volně žijícími živočichy.
33. Termín kácení bude správnímu orgánu oznámen alespoň 3 pracovní dny před započítáním kácení.
34. Před zahájením stavby bude zaslán Regionálnímu středisku vojenské dopravy Hradec Králové termín realizace a to minimálně 3 týdny předem včetně navržených objízdných tras k provedení zvláštních opatření.
35. V případě, že stavba ovlivní bezpečnost a plynulost silničního provozu, bude předložen nejpozději 30 dní před zahájením stavby návrh dopravního řešení odsouhlaseného Policií ČR DI Praha – venkov – jih odboru správních agend a dopravy MěÚ Říčany.
36. Nejméně 30 dní před plánovaným zahájením stavby požádá zhotovitel o vydání povolení ke zvláštnímu užívání silničních pozemků pro provedení stavebních prací ve smyslu ustanovení § 25 odst. 6 písm. c) zákona o pozemních komunikacích a § 40 vyhlášky č. 104/1997 Sb., kterou se provádí zákon o pozemních komunikacích, ve znění pozdějších předpisů.
37. Chodníky smí mít podélný sklon nejvýše 8,33% a příčný sklon nejvýše 2% (2,5% v části mostu) dle požadavku bodu 1.1.2 přílohy č. 2 k vyhlášce č. 398/2009 Sb., s šířkou chodníku nejméně 1500 mm v souladu s požadavkem bodu 1.0.2 přílohy č. 2 k téže vyhlášce.
38. Zábradlí mostu bude splňovat požadavky bodu 1.2.10 přílohy č. 1 k vyhlášce č. 398/2009 Sb. - spodní tyč ve výši 100 -250 mm; horní tyč 1100 mm. Zábradlí musí navazovat na přirozenou vodící linii.
39. Zabezpečení stavby bude v souladu s požadavky bodů 4.1 a 4.2 přílohy č. 2 k vyhlášce č. 398/2009 Sb. Inženýrské sítě budou vedeny v souladu s § 36 zákona č. 13/1997 Sb.
40. Jestliže dojde v souvislosti s touto akcí k omezení silničního provozu na pozemních komunikacích, požaduje Policie ČR v dostatečném předstihu před zahájením prací předložení dopravně inženýrského opatření k odsouhlasení.
41. Při provádění stavebních prací budou zachovány podmínky bezpečnosti a plynulosti provozu na pozemních komunikacích. Veškeré práce budou prováděny dle příslušných platných ČSN.
42. Na severní straně toku vznikne pochozí prostor s návazností na obě strany, tj. po proudu i proti proudu. Na tento vybudovaný prostor město Říčany v budoucnosti hodlá napojit přístup pro pěší, mimo jiné z důvodu obsluhy a správy toku, čištění prostoru, čištění opěr mostu a obecně přístupu podél potoka.
43. Město Říčany souhlasí s výměnou stávajícího vedení inž. sítí v trase původního uložení. V případě nové trasy vedení bude souhlas s vedením inženýrských sítí v pozemcích v majetku města předmětem smlouvy o smlouvě budoucí na zřízení služebnosti inž. sítě.
44. Před zahájením stavebních prací bude předložen správě komunikací k odsouhlasení návrh staveništní dopravy, a to včetně přehledu dopravního zatížení a frekvence dopravy. Před zahájením stavebních prací dojde oznámení zahájení stavby a předložení pasportizace dotčených úseků místních komunikací. Umístění a provedení pojistkových a rozpojovacích skříní nesmí zasahovat do průchozího a průjezdného profilu ulic. Veškeré uložení inženýrských sítí a stavební činnosti na komunikacích/chodnících v majetku města Říčany podléhají schválení formou rozhodnutí povolení zvláštního užívání vydaného silničním správním úřadem města Říčany pro místní komunikace. Veškeré výkopové a stavební práce v komunikacích města Říčany budou provedeny dle zásad a technických podmínek pro zásahy do povrchů komunikací dle směrnice města Říčany č. 1/2020. Při veškeré činnosti související se stavbou je nutno dodržet ustanovení normy ČSN 83 9061 Technologie vegetačních úprav v krajině – Ochrana stromů, porostů a vegetačních ploch při stavebních činnostech.

45. Veškeré výkopové práce bude nutné provádět ve vzdálenosti 3 m od paty kmene (ne však méně než tvoří okapová linie dřeviny), budou provedeny ručně a nesmí dojít k přetínání kořenů o průměru větším než 2,5 cm. Výkopky zůstanou v místě u výkopu, výkopová zemina nebude přihrnována ke kmenům. Svrchní vrstva kulturní půdy bude do výkopu vrácena jako poslední tak, aby byla využita k rekultivaci plochy. V rámci dané akce nebude použit jakýkoliv recyklát.
46. V průběhu stavby nesmí být na vegetační ploše umístěn žádný materiál, který by mohl ovlivnit chemismus půdy (cement, chemikálie apod.)
47. Před započítím prací je třeba požádat odbor správy majetku MěÚ Říčany o souhlas se zábořem ploch veřejné zeleně.
48. Budou dodrženy podmínky z vyjádření GasNet Služby, s.r.o. ze dne 24.6.2024 (zn. 5003106636).
49. Budou dodrženy podmínky z vyjádření CETIN a.s. ze dne 14.12.2022 (č.j. 863013/22).
50. Budou dodrženy podmínky z vyjádření ČEZ Distribuce, a.s. ze dne 1.3 a 4.3.2024 (zn. 0102095574, 001144711350 a 001144712587).
51. Budou dodrženy podmínky z vyjádření I. SčV, a.s. ze dne 11.3.2024 (zn. 18CVZAD19761).
52. Vlastnosti výrobků pro stavbu, mající rozhodující význam pro výslednou kvalitu stavby, musí být ověřeny podle zvláštních předpisů.
53. Ve smyslu ustanovení zákona o památkové péči č. 20/87 Sb., ve znění zák. č. 242/1992 Sb., o státní památkové péči bude nutný základní výzkum provedený odbornou organizací. Skrývkou ornice a všechny zemní práce spojené s plochou staveniště je třeba od jejich zahájení sledovat kresebně, fotograficky i písemně dokumentovat odbornou organizací. Mimo tyto práce je nutné provést další výzkum v případě, že budou skrývkou nebo jiným zásahem do terénu narušeny archeologické struktury. Archeologický výzkum vyvolaný zemními pracemi je hrazen investorem. Je nutné na něj v dostatečném časovém předstihu uzavřít smlouvu s oprávněnou archeologickou organizací.
54. Stavebník je povinen oznámit speciálnímu stavebnímu úřadu formou žádosti o kolaudační rozhodnutí záměr započít s užíváním stavby, a to nejméně 30 dnů předem.
55. Stavebník bude provádět každodenní úklid dotčených komunikací od vyvezeného bláta a jiných nečistot ze stavby. Úklid bude zaznamenáván do stavebního deníku, který bude připraven na stavbě k nahlédnutí pro speciální stavební úřad.
56. Při veškeré stavební činnosti bude maximálním způsobem respektována ochrana životního prostředí, bude dbáno na důslednou kontrolu stavu stavebních strojů, jejich seřízení, při pracovních přestávkách budou stavební stroje vypínány a bude snižován počet vozidel jejich vytížením. Prašné vozovky budou za suchého počasí kropeny vodou. Zhotovitel stavby zajistí, aby vozidla před výjezdem ze staveniště na komunikaci byla řádně očištěna.
57. Stavba bude prováděna tak, aby nedošlo k nadměrnému obtěžování vlastníků okolních nemovitostí. Stavebník nebude provádět stavební činnosti, které způsobují nadměrný hluk, prašnost či jiným způsobem obtěžují okolí v pozdních večerních hodinách, o nedělích, ve dnech státem uznaných svátků atd.
58. Stavba bude prováděna tak, aby se nepoškodily sousední objekty, porosty a příjezdové komunikace. Nezpevněné příjezdové komunikace je nutné během stavby udržovat sjízdné a schůdné a popř. zpevnit šterkem nebo panely. Vzniklé škody budou hrazeny na náklady stavebníka. Stavbou nebudou znečišťovány veřejné komunikace.

Účastníci řízení, na něž se vztahuje rozhodnutí správního orgánu:

Středočeský kraj, Zborovská 81/11, 150 00 Praha

Odůvodnění:

Dne 3.6.2024 podal žadatel žádost o vydání společného povolení. Uvedeným dnem bylo zahájeno společné řízení.

Speciální stavební úřad oznámil dne 3.7.2024 zahájení společného řízení známým účastníkům řízení a dotčeným orgánům. Současně podle ustanovení § 112 odst. 2 stavebního zákona upustil od ohledání na místě a ústního jednání, protože jsou mu dobře známy poměry v území a žádost poskytuje dostatečný podklad pro posouzení záměru, a stanovil, že ve lhůtě do 15 dnů od doručení tohoto oznámení mohou účastníci řízení uplatnit své námítky a dotčené orgány svá závazná stanoviska.

Speciální stavební úřad přezkoumal předloženou žádost, projednal ji s účastníky řízení a dotčenými orgány a zjistil, že jejím uskutečněním nebo užíváním nejsou ohroženy zájmy chráněné stavebním zákonem, předpisy vydanými k jeho provedení a zvláštními předpisy. Umístění stavby je v souladu se schválenou územně plánovací dokumentací a vyhovuje obecným požadavkům na využívání území. Projektová dokumentace stavby splňuje obecné požadavky na výstavbu. Speciální stavební úřad v průběhu řízení neshledal důvody, které by bránily povolení záměru.

Stanoviska sdělili:

- Krajská hygienická stanice Středočeského kraje	04.01.2023	KHSSC66714/2022
- Krajský úřad Středočeského kraje	15.12.2022	151445/2022/KUSK-DOP/Bry
- Krajský úřad Středočeského kraje	21.12.2022	151446/2022/KUSK
- Ministerstvo obrany - sekce majetková	19.01.2023	148863/2022-1322-OÚZ-PHA
- Město Říčany	12.9.2023	121312/2023-MURI/Sek/776
- MěÚ Říčany, odbor správních agend a dopravy	04.01.2023	4453/2023-MURI/ODP/1384
- MěÚ Říčany, odbor správních agend a dopravy	07.06.2023	144856/2023-MURI/OSAD
- MěÚ Říčany, odbor územ. plán. a reg. rozvoje	09.01.2023	389986/2022-MURI/OUPRP/493
- MěÚ Říčany, odbor správních agend a dopravy	04.01.2023	4453/2023-MURI/ODP/1384
- MěÚ Říčany, odbor životního prostředí	17.01.2023	388046/2022-MURI/OŽP/00354
- MěÚ Říčany, odbor životního prostředí - VÚ	25.05.2023	120719/2023-MURI/OVÚ/00394
- MěÚ Říčany, odbor životního prostředí	18.04.2023	9947/2023-MURI/OŽP-00395
- NIPI bezbariérové prostředí, o.p.s.	16.12.2022	110220356
- Povodí Vltavy, státní podnik	22.03.2023	PVL-87800/2022/240-Do
- Povodí Vltavy, státní podnik	30.01.2024	PVL-76518/2023/240-Do
- Krajská správa a údržba silnic Středočeského kraje	23.05.2023	2305/2023-KSÚS/KHM/ČAP
- 1. SčV, a.s.	11.03.2024	1SCVZAD19761
- 1. SčV, a.s.	01.03.2024	1SCVZAD19744
- ČEZ Distribuce, a.s.	04.03.2024	001144711350
- ČEZ Distribuce, a.s.	04.03.2024	001144712587
- ČEZ Distribuce, a.s.	01.03.2024	0102095574
- Telco Pro Services, a.s.	06.05.2024	0201722625
- NET4GAS, s.r.o.	06.05.2024	5111/24/OVP/N
- GasNet Služby, s.r.o.	24.06.2024	5003106636
- Allstar Net s r.o.	16.05.2024	2024427558/06.05.2024
- CETIN a.s.	14.12.2022	863013/22
- ČD Telematika a.s.	07.05.2024	2202410935
- ČD Telematika a.s.	06.05.2024	3202410935
- ČEPS, a.s.	06.05.2024	04974/2024/CEPS
- České Radiokomunikace a.s.	07.05.2024	UPTS/OS/362031/2024
- ÚVT Internet s.r.o.	10.03.2024	242032775
- Vodafone Czech Republic a.s.	06.05.2024	MW9910249837684537
- Policie ČR	02.01.2023	KRPS-305583-2/ČJ-2022-11406
- Policie ČR	03.01.2023	KRPS-310723-2/ČJ-2022-11406

Speciální stavební úřad zajistil vzájemný soulad předložených závazných stanovisek dotčených orgánů vyžadovaných zvláštními předpisy a zahrnul je do podmínek rozhodnutí.

Speciální stavební úřad rozhodl, jak je uvedeno ve výroku rozhodnutí, za použití ustanovení právních předpisů ve výroku uvedených.

Účastníci řízení - další dotčené osoby:

Město Říčany, Povodí Vltavy, státní podnik, Krajská správa a údržba silnic Středočeského kraje, příspěvková organizace, [REDACTED]
[REDACTED] GasNet Služby, s.r.o., I. SčV, a.s., ČEZ Distribuce, a. s., CETIN a.s.

Vypořádání s návrhy a námitkami účastníků:

- Účastníci neuplatnili návrhy a námitky.

Poučení účastníků:


Proti tomuto rozhodnutí se lze odvolat do 15 dnů ode dne jeho oznámení k odboru územního plánování a stavebního řádu Krajského úřadu Středočeského kraje podáním u zdejšího správního orgánu.

Odvolání se podává s potřebným počtem stejnopisů tak, aby jeden stejnopis zůstal správnímu orgánu a aby každý účastník dostal jeden stejnopis. Nepodá-li účastník potřebný počet stejnopisů, vyhotoví je správní orgán na náklady účastníka. Odvoláním lze napadnout výrokovou část rozhodnutí, jednotlivý výrok nebo jeho vedlejší ustanovení. Odvolání jen proti odůvodnění rozhodnutí je nepřípustné.

Speciální stavební úřad po dni nabytí právní moci výroku o umístění stavby doručí žadateli stejnopis písemného vyhotovení společného povolení opatřený doložkou právní moci spolu s ověřenou grafickou přílohou, stejnopis písemného vyhotovení společného povolení opatřený doložkou právní moci doručí také místně příslušnému obecnímu úřadu, pokud není stavebním úřadem, a jde-li o stavby podle § 15 nebo 16 stavebního zákona, také stavebnímu úřadu příslušnému k povolení stavby.

Speciální stavební úřad po dni nabytí právní moci výroku o povolení stavby zašle žadateli jedno vyhotovení ověřené projektové dokumentace a štítek obsahující identifikační údaje o povolené stavbě. Další vyhotovení ověřené projektové dokumentace zašle vlastníkovvi stavby, pokud není žadatelem. Žadatel je povinen štítek před zahájením stavby umístit na viditelném místě u vstupu na staveniště a ponechat jej tam až do dokončení stavby, případně do vydání kolaudačního souhlasu; rozsáhlé stavby se mohou označit jiným vhodným způsobem s uvedením údajů ze štítku.

Společné povolení má podle § 94p odst. 5 stavebního zákona platnost 2 roky. Stavba nesmí být zahájena, dokud rozhodnutí nenabude právní moci.

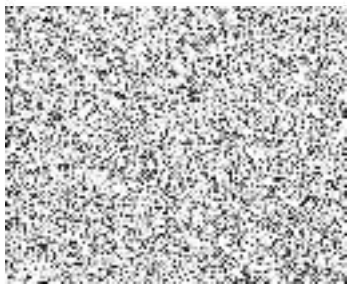

Poplatek:

Správní poplatek podle zákona č. 634/2004 Sb., o správních poplatcích se nevyměřuje.

Obdrželi:

účastníci (doručenky)

Pontex, spol. s r.o., IDDS: nrpt3sn

Město Říčany, Masarykovo nám. č.p. 53/40, 251 01 Říčany u Prahy

Povodí Vltavy, státní podnik, IDDS: gg4t8hf

Krajská správa a údržba silnic Středočeského kraje, příspěvková organizace, IDDS: a6ejgmx



GasNet Služby, s.r.o., IDDS: jnnyjs6

1. SčV, a.s., IDDS: mw2g7ve

ČEZ Distribuce, a. s., IDDS: v95uqfy

CETIN a.s., IDDS: qa7425t

dotčené orgány státní správy

Krajská hygienická stanice Středočeského kraje se sídlem v Praze, IDDS: hhcai8e

Policie ČR, Krajské ředitelství Policie Středočeského kraje, Územní odbor Praha venkov - východ, dopravní inspektorát, IDDS: 2dtai5u

Krajský úřad Středočeského kraje, Odbor dopravy, IDDS: keebyyf

Krajský úřad Středočeského kraje, Odbor životního prostředí a zemědělství, IDDS: keebyyf

Ministerstvo obrany, Sekce majetková, odbor ochrany územních zájmů a státního odborného dozoru, oddělení ochrany územních, IDDS: hjyaavk

MěÚ Říčany, Odbor správních agend a dopravy, Komenského náměstí č.p. 1619, 251 01 Říčany u Prahy

MěÚ Říčany, Odbor územního plánování a regionálního rozvoje, Komenského náměstí č.p. 1619, 251 01 Říčany u Prahy


MěÚ Říčany, Odbor životního prostředí, Komenského nám. č.p. 1619, 251 01 Říčany u Prahy

ostatní

NIPI bezbariérové prostředí, o.p.s., IDDS: 5ec62h6

KOORDINAČNÍ SITUAČNÍ VÝKRES

SITUACE 1:100

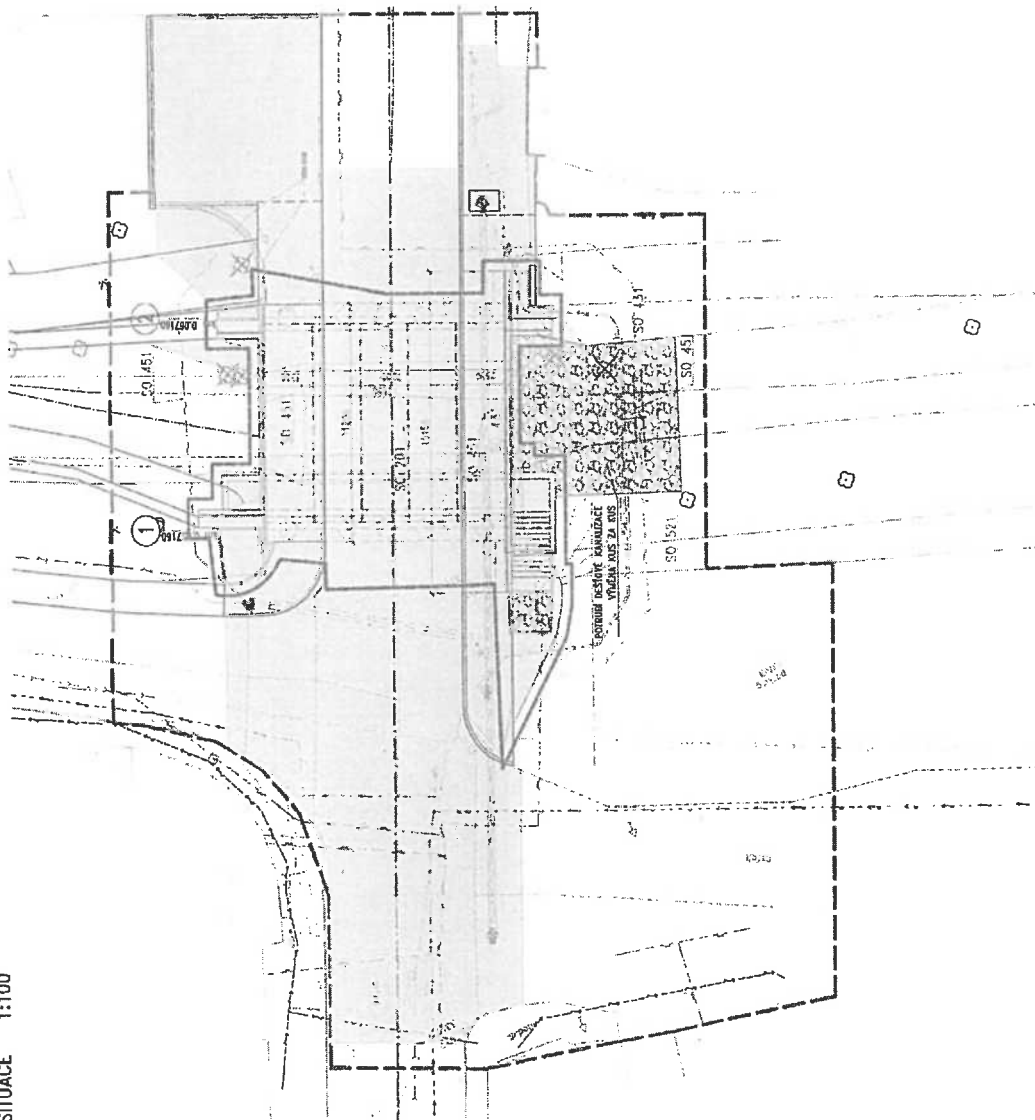


- LEGENDA:**
- 50 201
 - 1.501 - KAMNÁČEK
 - CESTNÍ - TELEKOMUNIKAČNÍ KABEL ZAHRADENÝ
 - CESTNÍ - SÍŤ HN EL. PŘÍPOJKY
 - CESTNÍ - STŘEDOTLAKÝ PÁŇOVOD
 - CESTNÍ - OBŘÍŠ PÁŇOVOD
 - CESTNÍ - TELEKOMUNIKAČNÍ KABEL NEZAHRADENÝ
 - ČEZ DISTRIBUCE - HN POUZEMNÍ VÝDEJ
 - TRVALÝ ZÁBOR
 - OPLOCHNÝ ZÁBOR
 - STROM UVEDENÝ KE MĚŘENÍ


SEZNAM STAVEBNÍCH OBJEKTŮ:

- 50 601 - DOKONČENÝ MÍSTO
- 50 601 - DOPRAVNÍ ZÁKLADNÍKOVÁ OPRAVA
- 50 701 - ÚJSA EV. Č. 107-002
- 50 731 - PŘELOŽKA KABELU VO
- 50 451 - PŘELOŽKA SÍŤOVACÍ TRASY CESTNÍ
- 50 571 - PŘELOŽKA SÍŤOVACÍ PÁŇOVODU CESTNÍ


POZNÁMKY:

- 1) NA LEVÉ STRANĚ MÍSTO NÁVZDÍK STAVEBNÍHO OBJEKTU ZE SAUSSTAVNÉ MOCI "KAMNÁČEK KAMNÁČEK RÁDOSTNĚ POUŽÍVÁ - OLŠANÝ" NA VÝKRES JE ZNAČENÝ STAV NEODPOVÍDÁJÍCÍ VÝKRESNÉ DOKUMENTACI PRO REVIZIČNÍ KARTA, PRO NOVÝ STAV MÍSTO BYLA SITUACE KARTA UPRAVĚNA A BUDĚ MÍSTO BYT ZOBRAZENÁ S PROJEKTOVÝM OBJEKTEM "KAMNÁČEK KAMNÁČEK RÁDOSTNĚ POUŽÍVÁ - OLŠANÝ"

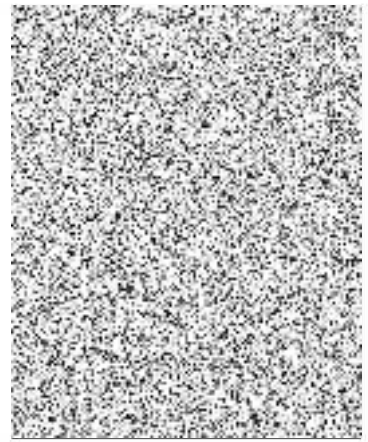

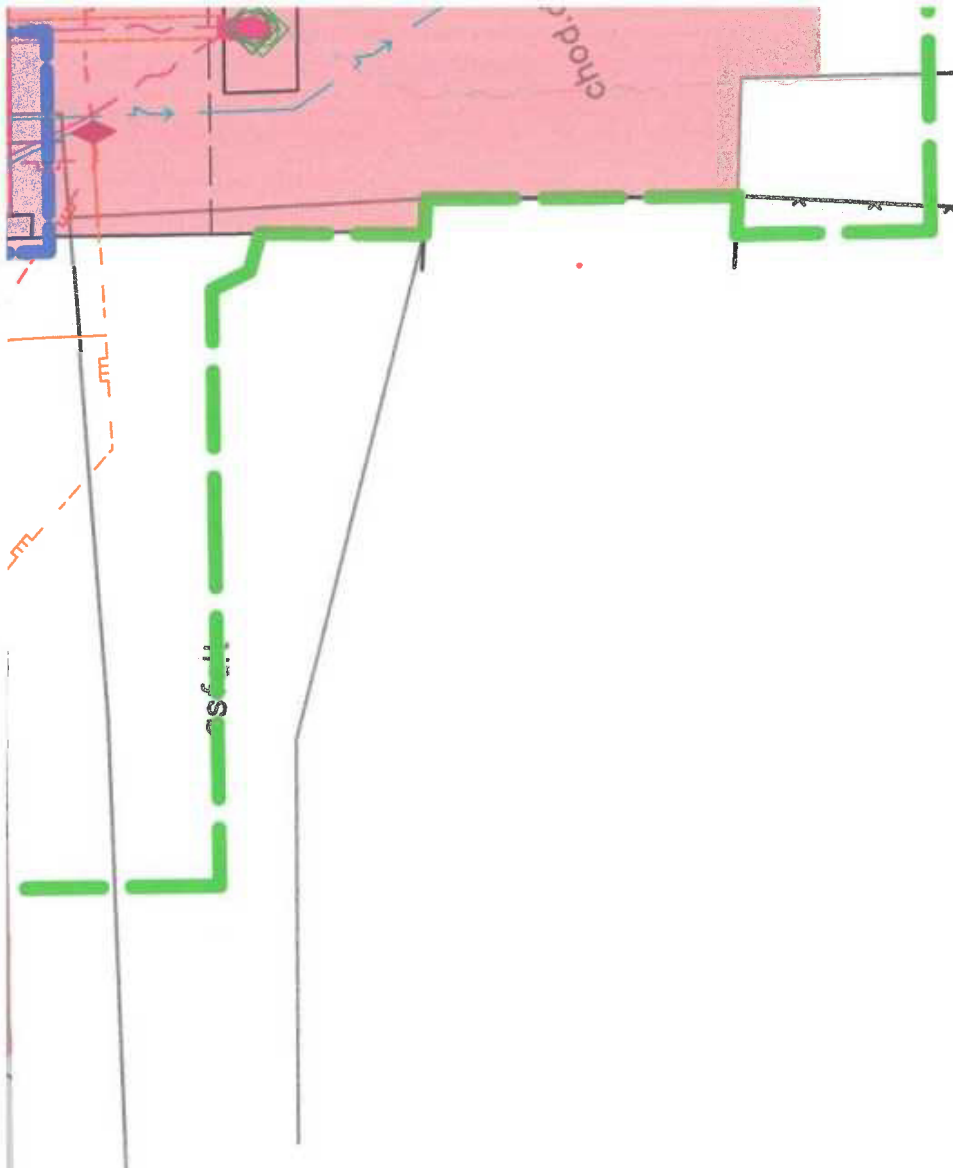

MUSEI BYTI ZKOORDINOVANA S PROJEKTANTEM OBJEKTU "REVITALIZACE
KORYTA ŘÍČANSKÉHO POTOKA – OLŠANY"

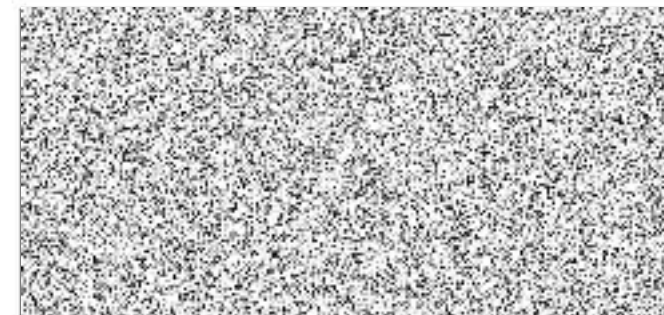


Investor:

Středočeský kraj

STŘEDOČESKÝ KRAJ
ZBOROVSKÁ 81/11
150 21 PRAHA 5

Souřadnicový systém: S-JTSK
Výškový systém: Bpv

ČÁST C

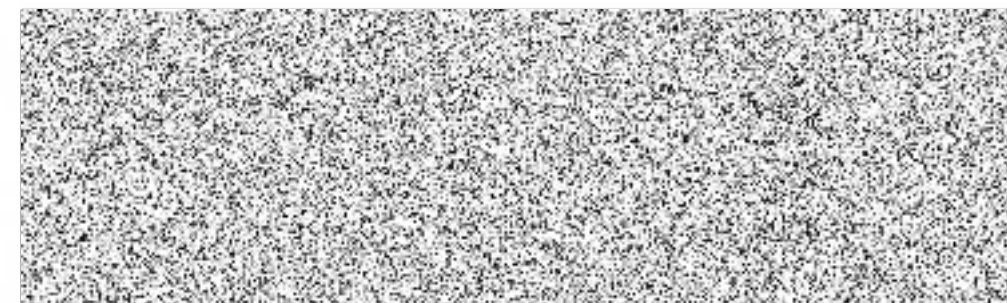

PONTEx S.R.O.
Praha 4, Bezová 1658, 147 14
tel: +420 244062215 fax: +420 244461038

Objednatel:	Středočeský kraj	Obec:	Říčany	Kraj:	Středočeský
Akce:	II/107 ŘÍČANY MOST EV. Č. 107-002			Datum	Stupeň
Příloha:	KOORDINAČNÍ SITUAČNÍ VÝKRES			10/2022	DUSP
				Č. přílohy	C.3

SO 431

POTRUBÍ DEŠŤOVÉ KANALIZACE
VÝMĚNA KUS ZA KUS

SO 521


SO 45

SO 431


asfalt

parking
asfalt


ip.pojd

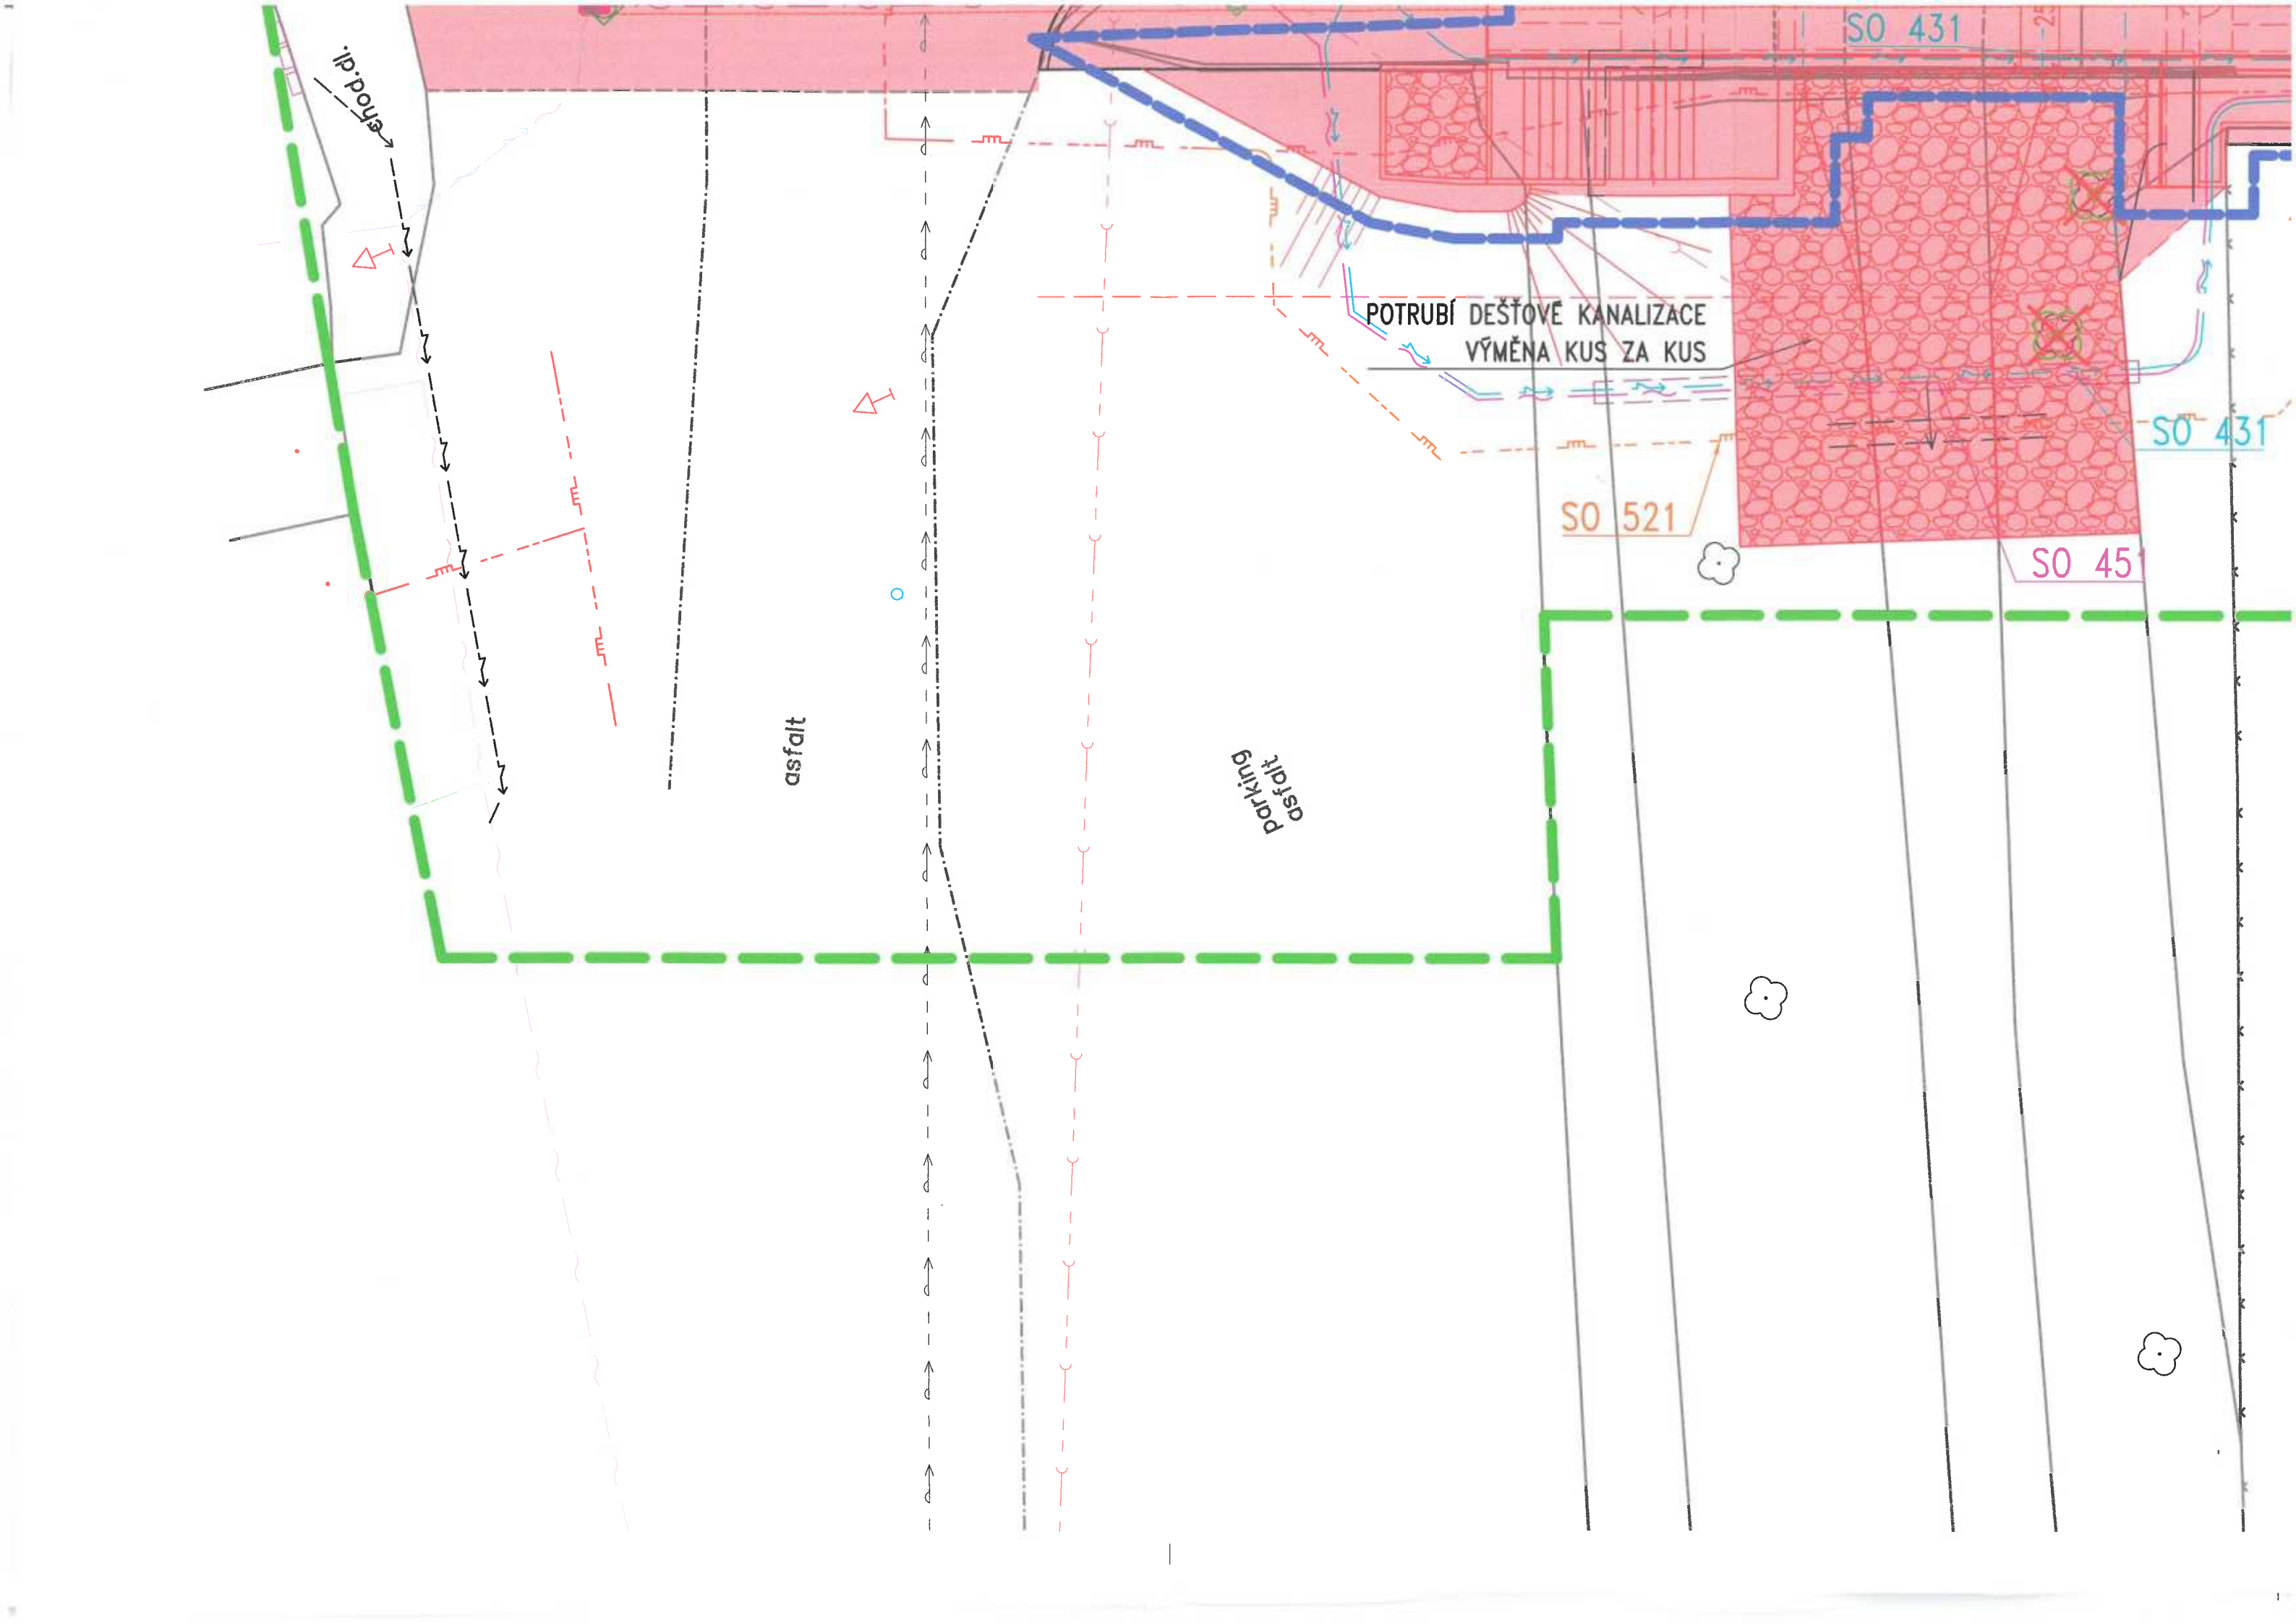

SITUAČNÍ VÝKRES

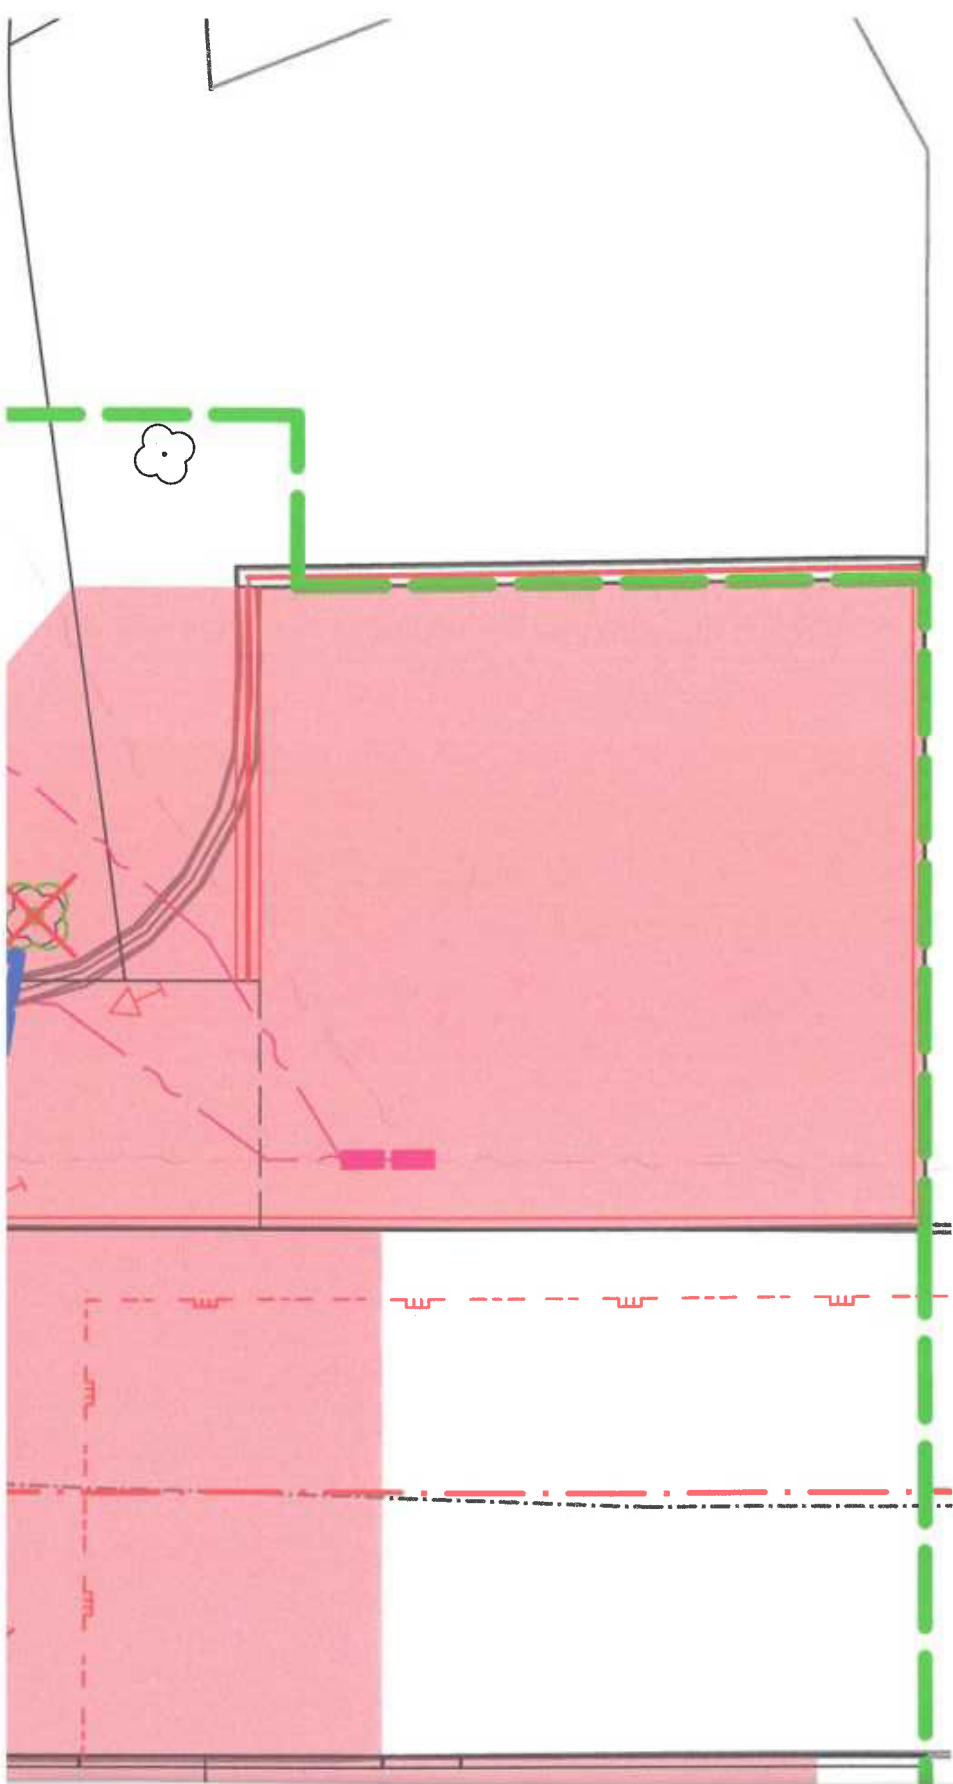

LEGENDA:

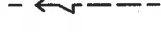-  SO 201
-  1.SČV – VODOVOD
-  1.SČV – KANALIZACE
-  CETIN – TELEKOMUNIKAČNÍ KABEL ZAMĚŘENÝ
-  CETIN – SITE NN EL. PŘÍPOJKY
-  GASNET – STŘEDOTLAKÝ PLYNOVOD
-  GASNET – OBRYŠ PLYNOVODU
-  CETIN – TELEKOMUNIKAČNÍ KABEL NEZAMĚŘENÝ
-  ČEZ DISTRIBUCE – NN PODZEMNÍ VEDENÍ
-  TRVALÝ ZÁBOR
-  DOČASNÝ ZÁBOR
-  STROM URČENÝ KE KÁCENÍ

SEZNAM STAVEBNÍCH OBJEKTŮ:

- SO 001 – DEMOLICE MOSTU
- SO 181 – DOPRAVNĚ INŽENÝRSKÁ OPATŘENÍ
- SO 201 – MOST EV. Č. 107-002
- SO 431 – PŘELOŽKA KABELŮ VO
- SO 451 – PŘELOŽKA SDĚLOVACÍ TRASY CETIN
- SO 521 – PŘELOŽKA STŘEDOTLAKÉHO PLYNOVODU GASNET

POZNÁMKY:

- 1) NA LEVÉ STRANĚ MOSTU NAVAZUJÍ STAVEBNÍ OBJEKTY ZE SAMOSTATNÉ AKCE "REVITALIZACE KORYTA ŘIČANSKÉHO POTOKA – OLŠANY"; NA VÝKRESE JE ZNÁZORNĚN STAV NEODPOVÍDAJÍCÍ VÝKRESOVÉ DOKUMENTACI PRO REVITALIZACI KORYTA. PRO NOVÝ STAV MOSTU BYLA SITUACE KORYTA UPRAVENA A BUDE

SITUACE 1:100

