
**SMLOUVA O REALIZACI PŘEKLÁDKY
SÍTĚ ELEKTRONICKÝCH KOMUNIKACÍ
č. VPI/VY/2025/018/ce**

mezi

CETIN a.s.

a

Město Žďár nad Sázavou

CETIN a.s.

se sídlem Českomoravská 2510/19, Libeň, 190 00 Praha 9

IČO: 04084063

DIČ: CZ04084063

ID DS: qa7425t

zapsaná v obchodním rejstříku vedeném u Městského soudu v Praze pod sp. zn. B 20623
zastoupená  senior specialistou výstavby sítě – smlouvy, dle pověření
bankovní spojení: PPF banka a.s.

číslo účtu: 2019160003/6000

(„**CETIN**“)

a

Město Žďár nad Sázavou

se sídlem Žižkova 227/1, 591 01 Žďár nad Sázavou

IČO: 00295841

DIČ: CZ00295841

ID DS: ybxb3sz

zastoupená Ing. Martinem Mrkose, ACCA, starostou města

(„**Stavebník**“)

(CETIN a Stavebník dále společně jako „**Smluvní strany**“ a jednotlivě jako „**Smluvní strana**“)

VZHLEDEM K TOMU, ŽE:

- A) Společnost CETIN je podnikatelem dle Zákona o elektronických komunikacích a zajišťuje dle Zákona o elektronických komunikacích výstavbu a provoz sítě elektronických komunikací a je vlastníkem a provozovatelem Vedení a zařízení společnosti CETIN;
- B) Stavba vyvolala Překládku;
- C) Stavebník má zájem a přeje si, aby společnost CETIN zajistila Překládku,

uzavírají Smluvní strany níže uvedeného dne, měsíce a roku dle ust. § 1746 odst. 2 Občanského zákoníku a dle ust. § 104 odst. 17 Zákona o elektronických komunikacích tuto

Smlouvu o realizaci překládky sítě elektronických komunikací
(„**Smlouva**“)

DEFINICE

Výrazy označené ve Smlouvě počátečním velkým písmenem mají pro účely Smlouvy níže uvedený význam, není-li Smlouvou výslovně stanoveno jinak:

CTN znamená cenový a technický návrh provedení Překládky, který je Přílohou č. 1 Smlouvy;

Faktura znamená daňový doklad s náležitostmi dle ust. § 435 Občanského zákoníku a s náležitostmi dle příslušných ustanovení ZDPH;

GDPR znamená Nařízení Evropského parlamentu a Rady (EU) č. 2016/679 ze dne 27. dubna 2016, o ochraně fyzických osob v souvislosti se zpracováním osobních údajů a o volném pohybu těchto údajů a o zrušení směrnice 95/46/ES (obecné nařízení o ochraně osobních údajů), které je účinné od 25. května 2018;

Občanský zákoník znamená zákon č. 89/2012 Sb., občanský zákoník, ve znění pozdějších předpisů;

Překládka znamená stavbu v k.ú. město Žďár spočívající (i) ve změně trasy nebo místa umístění Vedení a zařízení společnosti CETIN, a/nebo (ii) v provedení zvýšené mechanické ochrany Vedení a zařízení společnosti CETIN v jeho stávající trase umístění, jejíž rozsah je specifikován v CTN;

Příprava Překládky znamená přípravné činnosti s Překládkou související, nezbytné pro vlastní realizaci Překládky, a to zpracování CTN a další činnosti uvedené v odst. 4.1 písmeno (a) Smlouvy;

Předpoklady pro realizaci Překládky znamená předpoklady určené v odst. 3.2 Smlouvy;

SEK znamená komunikační síť ve smyslu ust. § 2 odst. 2 písm. d) Zákona o elektronických komunikacích, tj. síť elektronických komunikací, kterou se rozumí přenosové systémy, popřípadě spojovací nebo směrovací zařízení a jiné prostředky, včetně prvků sítě, které nejsou aktivní, které umožňují přenos signálů po vedení, rádiovými, optickými nebo jinými elektromagnetickými prostředky, včetně družicových sítí, pevných sítí s komutací okruhů nebo paketů a mobilních zemských sítí, sítí pro rozvod elektrické energie v rozsahu, v jakém jsou používány pro přenos signálů, sítí pro rozhlasové a televizní vysílání a sítí kabelové televize, bez ohledu na druh přenášené informace;

Stavba znamená stavbu pod označením „Lávky Žďár nad Sázavou (L5-Dr. Drože a L6-Nábřeží)“, jejímž stavebníkem je Stavebník;

Stavební připravenost znamená stav Stavby, který stavebně a technicky umožňuje umístění překládané části SEK, zejména jsou dokončeny hrubé terénní úpravy v nové trase Vedení a zařízení společnosti CETIN, vyřezány dřeviny, odstraněny neprovozované inženýrské sítě a jiné další objekty v trase a terén je zarovnan do úrovně konečné nivelity;

Stavební zákon znamená zákon č. 283/2021 Sb., stavební zákon, ve znění pozdějších předpisů;

Vedení a zařízení společnosti CETIN znamená podzemní nebo nadzemní vedení komunikační sítě společnosti CETIN nebo telekomunikační zařízení společnosti CETIN;

Vyjádření o poloze sítě znamená „*Vyjádření o poloze sítě elektronických komunikací a Všeobecné podmínky ochrany sítě elektronických komunikací*“ ze dne 2. 2. 2024 vydané pod č.j. 6857/24, které si vyžádal a obdržel Stavebník;

Zákon o registru smluv znamená zákon č. 340/2015 Sb., o zvláštních podmínkách účinnosti některých smluv, uveřejňování těchto smluv a o registru smluv (zákon o registru smluv), ve znění pozdějších předpisů;

Zákon o vyvlastnění znamená zákon č. 184/2006 Sb., o odnětí nebo omezení vlastnického práva k pozemku nebo ke stavbě, v účinném znění;

ZDPH znamená zákon č. 235/2004 Sb., o dani z přidané hodnoty, ve znění pozdějších předpisů;

Zákon o elektronických komunikacích znamená zákon č. 127/2005 Sb., o elektronických komunikacích a o změně některých souvisejících zákonů (zákon o elektronických komunikacích), ve znění pozdějších předpisů.

1. ÚVODNÍ USTANOVENÍ

1.1. Společnost CETIN je vlastníkem SEK, jež má být přeložena na základě Smlouvy.

- 1.2. Stavebník dle Vyjádření o poloze sítě vyvolává Překládku dotčené části SEK dle ust. § 104 odst. 17 Zákona o elektronických komunikacích.
- 1.3. Překládka dle Smlouvy je vedena u společnosti CETIN pod označením „VPIC Žďár n.S. - Lávka L6, ul. Nábřežní“.

2. PŘEDMĚT SMLOUVY

- 2.1. Předmětem Smlouvy je závazek společnosti CETIN zajistit Překládku a s ní související záležitosti v rozsahu CTN a za podmínek stanovených Smlouvou a závazek Stavebníka, který Překládku vyvolal, společnosti CETIN uhradit všechny nezbytné náklady spojené s Překládkou, které by společnosti CETIN nevznikly, kdyby Překládka nebyla Stavebníkem vyvolána.

3. PŘEKLÁDKA A JEJÍ PODMÍNKY

- 3.1. Překládka bude realizována v rozsahu a na nemovitostech určených v CTN.
- 3.2. Předpokladem pro realizaci Překládky je splnění každé z následujících podmínek:
 - a) pro stavbu Překládky je dle příslušných ustanovení Stavebního zákona vydáno povolení, povolení je pravomocné a společnosti CETIN bylo takové pravomocné povolení, včetně jeho grafické a dokladové části, předáno;
 - b) ve prospěch společnosti CETIN je zajištěno právo užívat nemovitosti dotčené Překládkou tak, že mezi společností CETIN a každým vlastníkem každé nemovitosti dotčené v souvislosti s Překládkou je uzavřena smlouva o smlouvě budoucí o zřízení služebnosti dle ust. § 104 odst. 3 Zákona o elektronických komunikacích nebo vzniklo společnosti CETIN oprávnění k užívání cizích nemovitostí dle ust. § 104a nebo je ve prospěch společnosti CETIN právo užívat nemovitosti dotčené Překládkou dle Zákona o vyvlastnění vyvlastněno.
- 3.3. Společnost CETIN nemá povinnost (i) zahájit provedení Překládky dříve, než nastaly Předpoklady pro realizaci Překládky a (ii) provést Překládku, nejsou-li splněny Předpoklady pro realizaci Překládky; bez zajištění Předpokladů pro realizaci Překládky nebude Překládka realizována.
- 3.4. Vlastníkem SEK, přeložené na základě Smlouvy, zůstává společnost CETIN.
- 3.5. Společnost CETIN je oprávněna realizaci Překládky pověřit jinou osobu. Je-li realizací Překládky a/nebo jednotlivými úkony Překládky pověřena jiná osoba, odpovídá společnost CETIN Stavebníkovi tak, jako by Překládku realizovala sama.

4. ZÁVAZKY SMLUVNÍCH STRAN

- 4.1. Společnost CETIN se zavazuje
 - a) před realizací Překládky:
 - (i) pokusit se uzavřít smlouvu o smlouvě budoucí o zřízení služebnosti s vlastníky Překládkou dotčených nemovitostí, tzn. prokazatelně učinit vlastníkům Překládkou dotčených nemovitostí návrh takové smlouvy.
 - b) po realizaci Překládky:
 - (i) zajistit pro své potřeby dokumentaci skutečného provedení Překládky; dokumentace skutečného provedení Překládky nebude dokumentací skutečného provedení s náležitostmi dle vyhlášky č. 131/2024 Sb., o dokumentaci staveb, v účinném znění;
 - (ii) zajistit vyhotovení geometrického plánu s vyznačením rozsahu služebnosti k Překládkou dotčeným nemovitostem;

- (iii) zajistit uzavření smluv o zřízení služebnosti s vlastníky Překládkou dotčených nemovitostí a vklad služebnosti dle smluv o zřízení služebnosti s vlastníky Překládkou dotčených nemovitostí do katastru nemovitostí.

4.2. Stavebník je povinen před realizací Překládky:

- a) plnit podmínky určené Vyjádřením o poloze sítě;
- b) po splnění Předpokladů pro realizaci Překládky, nejdříve však dva (2) měsíce od uzavření Smlouvy, vyzvat písemně společnost CETIN k realizaci Překládky a oznámit společnosti CETIN Stavební připravenost („**Kvalifikovaná výzva**“).

Práva a povinnosti ze společného povolení vydaného Městským úřadem Žďár nad Sázavou, odbor stavební a územního plánování – společné povolení pro stavbu „**Lávky pro pěší L5 ul. Dr. Drože a L6 ul. Nábřežní, Žďár nad Sázavou 3**“ č.j. SÚP/649/24/Ba-3 ze dne 11. 6. 2024, pravomocného dne 2. 7. 2024 („**Rozhodnutí**“), které je Přílohou č. 2 Smlouvy, a to (i) práva k umístění resp. přeložení veřejné komunikační sítě společnosti CETIN za podmínek v Rozhodnutí stanovených, a (ii) práva a povinnosti související, založená stanovisky dotčených orgánů státní správy, vlastníků a správců inženýrských sítí a účastníků řízení, tak jak jsou v Rozhodnutí výslovně uvedeny, svědčí ode dne právní moci Rozhodnutí společnosti CETIN.

4.3. Společnost CETIN se zavazuje zajistit realizaci Překládky do čtyř (4) měsíců ode dne, kdy bude splněna poslední ze všech následujících podmínek:

- a) společnosti CETIN je doručena Kvalifikovaná výzva;
- b) Stavebník uhradil náklady na Přípravu Překládky dle odst. 6.1. písm. a) Smlouvy;
- c) Stavebník splnil povinnosti dle odst. 4.2. Smlouvy.

4.4. Stavebník bere na vědomí, že mezi společností CETIN a vlastníky Překládkou dotčených nemovitostí musí dojít s ohledem na ust. § 104 Zákona o elektronických komunikacích k úpravě vzájemných právních vztahů v podobě uzavření písemné smlouvy o budoucí smlouvě o zřízení služebnosti a po realizaci Překládky k uzavření smlouvy o zřízení služebnosti případně ke zřízení takového práva ve vyvlastňovacím řízení. Náhrady za zřízení služebností, které společnost CETIN vlastníkům Překládkou dotčených nemovitostí uhradí, bude Stavebník s ohledem na ust. § 104 odst. 17 Zákona o elektronických komunikacích povinen uhradit společnosti CETIN jako náklady vzniklé společnosti CETIN v souvislosti s Překládkou. Stejně tak bude Stavebník povinen uhradit společnosti CETIN náklady za uhrazení správních poplatků za vklad služebností do katastru nemovitostí, případně náklady vzniklé společnosti CETIN v souvislosti s vyvlastňovacím řízením.

4.5. Stavebník se zavazuje poskytnout společnosti CETIN při uzavírání smluv o budoucí smlouvě o zřízení služebnosti a po realizaci Překládky při uzavírání smluv o zřízení služebnosti potřebnou součinnost.

4.6. Jakákoliv lhůta určená společnosti CETIN Smlouvou k realizaci Překládky se prodlužuje o dobu, po kterou je v prodlení Stavebník s plněním povinností dle Smlouvy a/nebo po kterou byla realizace Překládky přerušena nebo nemohla být zahájena z důvodu nikoliv na straně společnosti CETIN, a o další dobu, o kterou je lhůtu k realizaci Překládky třeba prodloužit v důsledku prodlení Stavebníka.

4.7. Dnem ukončení realizace Překládky je den, kdy je Stavebníkovi odesláno na adresu uvedenou v hlavičce Smlouvy nebo na adresu elektronické pošty určenou v odst. 8.2. Smlouvy oznámení o ukončení realizace Překládky.

5. NÁKLADY SPOJENÉ S PŘEKLÁDKOU

5.1. Stavebník je dle ust. § 104 odst. 17 Zákona o elektronických komunikacích povinen nést náklady Překládky dotčeného úseku SEK, přičemž takovými náklady jsou všechny

nezbytné náklady vlastníka SEK, které by mu nevznikly, kdyby Překládka nebyla Stavebníkem vyvolána.

- 5.2. Výše nákladů Překládky stanovených na základě CTN činí ke dni uzavření Smlouvy **98.977,- Kč** (slovy: devadesát devět tisíc devět set sedmdesát sedm korun českých). Specifikace těchto nákladů je uvedena v CTN. Překládka dle Zákona o elektronických komunikacích je mimo předmět daně z přidané hodnoty.
- 5.3. V případě, že v souvislosti s realizací Překládky společnosti CETIN vzniknou další nezbytné náklady na Překládku, které nejsou vyčísleny v odst. 5.2. Smlouvy, Stavebník se zavazuje je společnosti CETIN uhradit, za předpokladu, že nebudou zahrnuty v nákladech vyčíslených v odst. 5.2. Smlouvy.

Může se jednat zejména, nikoliv však výlučně o:

- a) náklady na náhrady za omezení vlastnického práva vlastníkům Překládkou dotčených nemovitostí dle uzavřených smluv o služebnosti a/nebo dle pravomocného rozhodnutí příslušného vyvlastňovacího úřadu o omezení vlastnického práva zřízením služebnosti rozhodnutím,
 - b) náklady související se zrušením a následným výmazem služebnosti (vázaností na nemovitostech dotčených původní, překládanou SEK) z katastru nemovitostí,
 - c) náklady na náhrady za omezené užívání lesního a půdního fondu včetně nákladů na vypracování výpočtu,
 - d) hydrogeologický, geologický, dendrologický a ostatní odborné posudky zpracované subjekty k tomu určenými,
 - e) náklady na koordinační výkresy, povodňové plány a zaměření, vyžadované dotčenými subjekty,
 - f) náklady na identifikaci parcel,
 - g) náklady na správní poplatky dle zákona č. 634/2004 Sb. o správních poplatcích, v účinném znění, které vzniknou společnosti CETIN v důsledku získávání potřebných správních rozhodnutí – povolení, které jsou nezbytné k realizaci Překládky,
 - h) náklady související se zvláštním užíváním veřejného prostranství, vyměřené v souvislosti s realizací Překládky podle zákona č. 565/1990 Sb., o místních poplatcích v účinném znění,
 - i) náklady související se zvláštním užíváním dle ust. § 25 zákona č. 13/1997 Sb., o pozemních komunikacích, v účinném znění,
 - j) náklady na peněžité plnění plynoucí z nájemních smluv, jejichž uzavření je nutné pro realizaci Překládky,
 - k) náklady související s majetkovými újmami, způsobenými na zemědělských plodinách v souvislosti s realizací Překládky,
 - l) náklady na ochranu komunikačních vedení a zařízení před přepětím a nadproudem, včetně odborného výpočtu a návrhu,
 - m) náklady související se záchranným archeologickým dohledem.
- 5.4. Výše nákladů na Překládku na základě CTN se změní písemným oznámením společnosti CETIN o změně výše nákladů na Překládku doručeným Stavebníkovi („**Oznámení o změně výše nákladů**“). Společnost CETIN je oprávněna Oznámení o změně výše nákladů učinit v každém kalendářním roce, ve kterém je Smlouva účinná, vždy však pouze jednou (1) za příslušný kalendářní rok. Společnost CETIN není povinna za trvání účinnosti Smlouvy učinit žádné Oznámení o změně výše nákladů.

6. PLATEBNÍ PODMÍNKY

- 6.1. Náklady spojené s Překládkou ve výši skutečně provedených prací a skutečně vynaložených nákladů dle odst. 5.2. a/nebo odst. 5.4. Smlouvy je Stavebník povinen

uhradit na základě jednotlivých daňových dokladů. Faktury budou společností CETIN vystaveny takto:

- a) Faktura za Přípravu Překládky ve výši **9.699,- Kč** (slovy: devět tisíc šest set devadesát devět korun českých) bude společností CETIN vystavena do patnácti (15) dnů ode uzavření Smlouvy;
 - b) Faktura na doplatek nákladů souvisejících s Překládkou do patnácti (15) dnů od ukončení realizace Překládky dle odst. 4.7 Smlouvy.“
- 6.2. Náklady společnosti CETIN uvedené v odst. 5.3. Smlouvy budou hrazeny Stavebníkem odděleně na základě samostatných Faktur vystavených společností CETIN.
- 6.3. Jakoukoliv Fakturu vystavenou společností CETIN dle Smlouvy a v souladu se Smlouvou je Stavebník povinen uhradit ve lhůtě třiceti (30) dnů ode dne doručení Faktury.
- 6.4. Faktury budou Stavebníkovi zasílány na adresu Stavebníka uvedenou v hlavičce Smlouvy, do datové schránky Stavebníka nebo elektronicky na adresu: [REDACTED] Daňový doklad zaslaný na adresu elektronické pošty určenou v předchozí větě musí obsahovat zaručený elektronický podpis nebo být zabezpečen jakýmkoliv jiným certifikátem uznávaným právním řádem České republiky.
- 6.5. Náklady dle Smlouvy budou Stavebníkem hrazeny na účet společnosti CETIN určený na Faktuře.
- 6.6. Stavebník se dostane do prodlení s uhrazením Faktury, pokud řádně a v souladu se Smlouvou účtovaná částka nebude nejpozději poslední den splatnosti Faktury připsána ve prospěch účtu společnosti CETIN.

7. SANKCE

- 7.1. Pro případ, že Stavebník bude v prodlení s úhradou některé částky, k jejíž úhradě je dle Smlouvy povinen, je povinen uhradit společnosti CETIN smluvní pokutu ve výši 0,3 % z dlužné částky za každý započatý den prodlení.
- 7.2. Smluvní pokuta je splatná do deseti (10) dnů ode dne doručení písemné výzvy příslušné Smluvní straně k její úhradě.
- 7.3. Zaplacením smluvní pokuty dle Smlouvy není dotčen nárok společnosti CETIN na náhradu skutečné škody a ušlého zisku v celém rozsahu způsobené škody.

8. KONTAKTNÍ A ODPOVĚDNÉ OSOBY SMLUVNÍCH STRAN

- 8.1. Za společnost CETIN:

ve věcech smluvních: [REDACTED]
funkce: specialita výstavby sítě – smlouvy

[REDACTED]

ve věcech technických: [REDACTED]
funkce: specialista koordinace výstavby sítě

[REDACTED]

- 8.2. Za Stavebníka:

ve věcech smluvních: Ing. Martin Mrkos, ACCA
funkce: starosta města

[REDACTED]

ve věcech technických: [REDACTED]

funkce: projektový manažer

- 8.3. Kontaktní osobu má Smluvní strana právo kdykoli změnit, a to písemným oznámením, doručeným druhé Smluvní straně. Změna je účinná doručením druhé Smluvní straně, ledaže Smluvní strana v oznámení uvedla pozdější datum účinnosti změny.

Pro vyloučení pochybností Smluvní strany ujednávají, že je-li v téže věci určeno více kontaktních osob, jedná každá samostatně, ledaže je Smlouvou určeno jinak.

9. ODSTOUPENÍ OD SMLOUVY

- 9.1. Smlouvu lze zrušit:

- (a) písemnou dohodou Smluvních stran;
- (b) odstoupením z důvodů a za podmínek stanovených Smlouvou.

- 9.2. Společnost CETIN má právo, aniž by tím omezila jakékoliv své jiné právo nebo možnost nápravy dle Smlouvy, odstoupit od Smlouvy s účinky ex nunc:

- a) je-li Stavebník v prodlení se splněním kterékoliv povinnosti dle Smlouvy a takové prodlení trvá déle než šedesát (60) Dnů,
- b) je-li Stavebník v prodlení s úhradou jakékoliv platby dle Smlouvy, a toto prodlení trvá déle než třicet (30) Dnů.

Společnost CETIN je oprávněna, aniž by tím omezila jakákoli svá jiná práva nebo možnosti nápravy dle Smlouvy, odstoupit od Smlouvy tím, že doručí Stavebníkovi písemné oznámení o odstoupení. Odstoupení je účinné okamžikem jeho doručení Stavebníkovi, není-li v odstoupení určeno pozdější datum jeho účinnosti.

- 9.3. Odstoupí-li společnost CETIN od Smlouvy dle odst. 9.2. Smlouvy, je Stavebník povinen uhradit společnosti CETIN veškeré náklady společnosti CETIN již vzniklé v souvislosti s plněním ze Smlouvy.
- 9.4. Smluvní strany ujednávají, že odstoupit od Smlouvy lze pouze způsobem a z důvodů určených ve Smlouvě, čímž Smluvní strany výslovně vylučují příslušná ustanovení Občanského zákoníku, která upravují možnosti odstoupení od Smlouvy.
- 9.5. Odstoupením od Smlouvy nezanikají zejména případné nároky na zaplacení úroků z prodlení, smluvních pokut, náhradu škody a dalších nákladů vzniklých na základě Smlouvy či v souvislosti s ní; dále nezanikají ustanovení Smlouvy, která vzhledem ke své povaze mají trvat i po pozbytí účinnosti Smlouvy.

10. ROZVAZOVACÍ PODMÍNKA

- 10.1. Kvalifikovaná výzva musí být doručena společnosti CETIN nejpozději do dvou (2) let od uzavření Smlouvy. Marné uplynutí této lhůty je rozvazovací podmínkou platnosti a účinnosti Smlouvy dle ust. § 548 odst. 2 Občanského zákoníku.
- 10.2. Smlouva pozbude účinnosti dnem následujícím po uplynutí dvou (2) let od uzavření Smlouvy, aniž by v této lhůtě byla společnosti CETIN doručena řádná Kvalifikovaná výzva.
- 10.3. Pozbude-li Smlouva účinnosti rozvazovací podmínkou, je Stavebník povinen uhradit společnosti CETIN veškeré náklady společnosti CETIN již vzniklé v souvislosti s plněním ze Smlouvy. Stavebník souhlasí s tím, že společnost CETIN provede na náklad Stavebníka veškeré nezbytné práce, které zajistí funkčnost a ochranu stavbou či dosavadní činností dotčené části SEK a dále veškeré činnosti a právní jednání, která jsou nezbytná k zajištění souladnosti umístění SEK s veřejnými a

soukromými oprávněními společnosti CETIN k SEK. Náklady dle předchozí věty uhradí Stavebník společnosti CETIN do třiceti (30) dnů od vystavení Faktury.

- 10.4. Pozbytím účinnosti Smlouvy touto rozvazovací podmínkou nezanikají případné nároky Smluvních stran na zaplacení úroků z prodlení, smluvních pokut, náhradu škody a dalších nákladů vzniklých na základě Smlouvy či v souvislosti s ní; dále nezanikají ustanovení Smlouvy, která vzhledem ke své povaze mají trvat i po zániku Smlouvy.

11. OCHRANA OSOBNÍCH ÚDAJŮ

- 11.1. Za účelem plnění práv a povinností vyplývajících ze Smlouvy nebo vzniklých v souvislosti se Smlouvou si Smluvní strany navzájem předávají nebo mohou předávat osobní údaje („**Osobní údaje**“) ve smyslu čl. 4 odst. 1 GDPR subjektů údajů, kterými jsou zejména zástupci, zaměstnanci nebo zákazníci druhé Smluvní strany či jiné osoby pověřené druhou Smluvní stranou k výkonu či plnění práv a povinností vyplývajících ze Smlouvy nebo vzniklých v souvislosti se Smlouvou. Přejímající Smluvní strana je tak vzhledem k předávaným Osobním údajům v pozici správce.
- 11.2. Účelem předání Osobních údajů je plnění Smlouvy. Smluvní strany prohlašují, že předávané Osobní údaje budou zpracovávat pouze k naplnění tohoto účelu, a to v souladu s platnými právními předpisy, zejména v souladu s GDPR.
- 11.3. Smluvní strany prohlašují, že pro předání Osobních údajů druhé Smluvní straně disponují platným právním titulem v souladu s čl. 6 odst. 1 GDPR.
- 11.4. Smluvní strany berou na vědomí, že za účelem plnění Smlouvy může docházet k předání Osobních údajů z přejímající Smluvní strany třetí osobě, zejména osobě, prostřednictvím které přejímající Smluvní strana vykonává či plní práva a povinnosti vyplývající ze Smlouvy nebo vzniklá v souvislosti se Smlouvou. Za plnění povinností ze Smlouvy se považuje zejména provádění Překládky a s ní souvisejících záležitostí v rozsahu a za podmínek stanovených Smlouvou.
- 11.5. Předávající Smluvní strana zajistila nebo zajistí splnění veškerých zákonných podmínek nezbytných pro předání Osobních údajů vůči subjektům údajů, zejména informuje subjekty údajů o skutečnosti, že došlo k předání konkrétních Osobních údajů přejímající Smluvní straně, a to za účelem plnění Smlouvy. V případě, že přejímající Smluvní stranou je společnost CETIN, předávající Smluvní strana seznámí subjekty údajů rovněž i s podmínkami zpracování Osobních údajů, včetně rozsahu zvláštních práv subjektu údajů, které jsou uvedeny v Zásadách zpracování osobních údajů dostupných na adrese <https://www.cetin.cz/zasady-ochrany-osobnich-udaju>. Splnění povinnosti uvedené v tomto odstavci je předávající Smluvní strana povinna přejímající Smluvní straně na výzvu písemně doložit.

12. ZÁVĚREČNÁ USTANOVENÍ

- 12.1. Smlouva nabývá platnosti dnem podpisu oběma Smluvními stranami a účinnosti dnem následujícím po dni jejího uveřejnění dle zákona č. 340/2015 Sb., o zvláštních podmínkách účinnosti některých smluv, uveřejňování těchto smluv a o registru smluv (zákon o registru smluv), v účinném znění („**Zákon o registru smluv**“). Stavebník se zavazuje nejpozději do dvaceti (20) dnů od uzavření Smlouvy uveřejnit její obsah a tzv. metadata a splnit další povinnosti v souladu se Zákonem o registru smluv. Stavebník se zavazuje doručit společnosti CETIN potvrzení o uveřejnění Smlouvy dle Zákonu o registru smluv vydané správcem registru smluv nejpozději následující den po jeho obdržení. Nebude-li Smlouva uveřejněna v souladu se Zákonem o registru smluv ani do tří (3) měsíců od jejího uzavření, zavazuje se Stavebník uzavřít se společností CETIN novou smlouvu, která svým obsahem bude hospodářsky odpovídat znění Smlouvy (příčemž určení lhůt, dob a termínů bude odpovídat tomuto principu a

časovému posunu), a to do sedmi (7) dnů od doručení výzvy společnosti CETIN Stavebníkovi. Ujednání tohoto odstavce nabývá účinnosti okamžikem uzavření Smlouvy.

- 12.2. Vztahy ze Smlouvy vyplývající i vztahy Smlouvou neupravené se řídí právním řádem České republiky, zejména Občanským zákoníkem a Zákona o elektronických komunikacích. Smluvní strany se zavazují vyvinout maximální úsilí k odstranění vzájemných sporů, vzniklých na základě Smlouvy nebo v souvislosti se Smlouvou, a k jejich vyřešení zejména prostřednictvím jednání odpovědných osob nebo jiných pověřených subjektů. Nedohodnou-li se Smluvní strany na způsobu řešení vzájemného sporu, má každá ze Smluvních stran právo uplatnit svůj nárok u příslušného soudu České republiky.
- 12.3. Písemným stykem či pojmem „**písemně**“ se pro účely Smlouvy rozumí předání zpráv jedním z těchto způsobů:
- a) v listinné podobě;
 - b) datovou zprávou prostřednictvím informačního systému datových schránek;
 - c) e-mailovou zprávou podepsanou zaručeným elektronickým podpisem dle zákona č. 297/2016 Sb., o službách vytvářejících důvěru pro elektronické transakce, ve znění pozdějších předpisů;
 - d) e-mailovou zprávou zaslanou z adresy kontaktní osoby Smluvní strany na adresu kontaktní osoby druhé Smluvní strany, tak jak jsou určeny v čl. 8 Smlouvy.

Jednostranné právní jednání způsobující zánik Smlouvy (výpověď nebo odstoupení) musí mít podobu samostatně podepsaného dokumentu a musí být doručeno pouze prostřednictvím poskytovatele poštovních služeb, prostřednictvím informačního systému datových schránek nebo jako příloha e-mailové zprávy na adresu kontaktní osoby ve věcech smluvních dle čl. 8 Smlouvy a, jedná-li se o právní jednání doručované společnosti CETIN, současně na e-mailovou adresu contract_termination@cetin.cz.

- 12.4. Stavebník bere na vědomí a souhlasí s tím, že nad rámec ustanovení Smlouvy nebudou jakákoliv práva a povinnosti dovozovány z dosavadní či budoucí praxe zavedené mezi Smluvními stranami či zvyklostí zachovávaných obecně či v odvětví týkajícím se předmětu plnění Smlouvy, ledaže je ve Smlouvě výslovně sjednáno jinak. Vedle shora uvedeného si Smluvní strany potvrzují, že si nejsou vědomy žádných dosud mezi nimi zavedených obchodních zvyklostí či praxe.
- 12.5. Smlouva může být měněna a doplňována pouze písemně, právními jednáními výslovně označenými za dodatky ke Smlouvě podepsanými oprávněnými zástupci Smluvních stran na témže dokumentu, a to buď v listinné podobě nebo elektronicky; změna jinou formou je vyloučena. Odstoupit od Smlouvy lze pouze písemně. Smluvní strany ujednaly, že ustanovení první věty tohoto odstavce nebudou aplikovat na změny kontaktních osob dle čl. 8 Smlouvy a pro případ Oznámení o změně výše nákladů dle odst. 5.4. Smlouvy, kdy postačí písemné oznámení o změně druhé Smluvní straně.
- 12.6. Smluvní strany se dohodly na vyloučení aplikace následujících ustanovení Občanského zákoníku:
- a) § 557;
 - b) § 1767 odst. 2;
 - c) § 1740 odst. 2 druhá věta a odst. 3;
 - d) § 1743; a
 - e) § 2002 a § 2003.
- 12.7. Smluvní strany na sebe v souladu s ust. § 1765 odst. 2 Občanského zákoníku přebírají nebezpečí změny okolností.

- 12.8. S odkazem na příslušná ustanovení Občanského zákoníku, zejména ust. § 1881 a § 1895 Občanského zákoníku, není Stavebník oprávněn převést či postoupit Smlouvu ani jakákoli svá práva nebo povinnosti ze Smlouvy nebo z její části třetí osobě bez předchozího písemného souhlasu společnosti CETIN.
- 12.9. Smlouva obsahuje úplné ujednání o předmětu Smlouvy a všech náležitostech, které Smluvní strany měly a chtěly ve Smlouvě ujednat, a které považují za důležité pro závaznost Smlouvy. Žádný projev Smluvních stran učiněný při jednání o Smlouvě ani projev učiněný po uzavření Smlouvy nesmí být vykládán v rozporu s výslovnými ustanoveními Smlouvy a nezakládá žádný závazek žádné ze Smluvních stran. V případě rozporu mezi ustanoveními Smlouvy a jejími přílohami, převládá text Smlouvy.
- 12.10. Smluvní strany souhlasí a potvrzují si, že údaje uvedené ve Smlouvě nejsou předmětem obchodního tajemství a zároveň nejsou informacemi požívajícími ochrany důvěrnosti majetkových poměrů.
- 12.11. Společnost CETIN přijala a dodržuje interní korporátní compliance program navržený tak, aby byl zajištěn soulad činnosti společnosti CETIN s platnými a účinnými právními předpisy, pravidly etiky a morálky, a zahrnující opatření, jejichž cílem je předcházení a odhalování porušování uvedených předpisů a pravidel (program Corporate Compliance - <https://www.cetin.cz/corporate-compliance>).
- Stavebník (a jakákoliv fyzická nebo právnická osoba, která s ním spolupracuje a kterou využívá pro plnění povinností z této Smlouvy nebo v souvislosti s jejím uzavřením a realizací, tj. pracovníci, zástupci nebo externí spolupracovníci) ctí a dodržuje platné a účinné právní předpisy včetně mezinárodních smluv, základní morální a etické principy. Stavebník odmítá jakékoliv deliktní jednání a tohoto se zdržuje. Stavebník prohlašuje, že podle jeho nejlepšího vědomí a svědomí on ani žádný jeho pracovník, zástupce nebo externí spolupracovník neporušili v souvislosti s uzavřením této Smlouvy žádný platný a účinný právní předpis. Stavebník prohlašuje, že jeho činnost je legální a veškeré jeho prostředky pocházejí výhradně z legálních zdrojů.
- Stavebník je povinen činit veškerá náležitá opatření a vyvíjet co největší úsilí, aby zabránil tomu, že on nebo jakýkoli jeho pracovník, zástupce nebo externí spolupracovník poruší v souvislosti s realizací této Smlouvy jakýkoliv platný a účinný právní předpis.
- Aniž by byla dána jakákoli souvislost s předmětem činnosti dle této Smlouvy, Stavebník prohlašuje, že uplatňuje a bude uplatňovat veškerá náležitá opatření a že vyvíjí a bude vyvíjet co největší úsilí, aby v rámci jeho činnosti nebo zájmu nedošlo k jednání nebo situaci, která by způsobila takové významné ohrožení nebo narušení jeho reputace, jež by mohlo mít negativní dopad na reputaci s ním spolupracujících subjektů.
- Vystupuje-li Stavebník pro společnost CETIN nebo jejím jménem, dává dodržování uvedených zásad najevo.
- 12.12. Smlouva je vyhotovena elektronicky nebo v listinné podobě, přičemž v takovém případě je Smlouva vyhotovena ve dvou (2) stejnopisech, z nichž každá Smluvní strana obdrží jedno (1) vyhotovení.
- 12.13. Stavebník potvrzuje, že ve smyslu ust. § 41 zákona č. 128/2000 S., o obcích (obecní zřízení), ve znění pozdějších předpisů, byly splněny veškeré podmínky stanovené tímto zákonem či jinými obecně závaznými právními předpisy, které jsou nezbytné k platnému uzavření Smlouvy.
- 12.14. Nedílnou součástí Smlouvy jsou následující Přílohy:

Příloha č. 1 - CTN
Příloha č. 2 - Rozhodnutí

Číslo smlouvy CETIN: VPI/VY/2025/018/ce
Číslo smlouvy Stavebníka:

SAP: 8030005821
Registr smluv: ANO

Doložka

Smlouva byla schválena Radou města č.74, č.j.: 5330/2025/SRI/RM dne 24.3.2025.

V Brně

Ve Žďáře nad Sázavou

Za CETIN:

Za Stavebníka:



Datum: 2025.04.03
11:32:18 +02'00'



Datum: 2025.04.14
12:00:16 +02'00'



senior specialista výstavby sítě – smlouvy
Překládky, smlouvy VFS
na základě pověření
CETIN a.s.

Ing. Martin Mrkos, ACCA
Starosta města
Město Žďár nad Sázavou

TECHNICKÁ ZPRÁVA CTN

VPIC Žďár n.S. - Lávkou L6, ul. Nábřeží

CTN řeší situaci vyvolanou stavbou nové lávky L6 a následné demolici stávající.

Stávající lávkou prochází vedení CETIN společně s vedením T-Mobile, PODA a První telefonní společnost. Všechna vedení budou společně přeložena do nové lávky podle projektu SO403.


Vedení CETIN se skládá ze dvou trubek HDPE40 žluté a modré a svazku trubiček 6x14/10mm s modrým obalem. Do nové trasy budou položeny nové HDPE40 trubky O/BB a C/BB a napojeny na žlutou a modrou. Svazek trubiček 6x14/10mm není standardním materiálem CETIN, o jeho náhradě bude rozhodnuto před realizací. Odhad ceny je v rozpočtu započítán.

Na akci nebude zpracován realizační stupeň PD, bude využit situační plán stavby. ÚR dodá stavebník.

VBř 1x

Katastrální území: Město Žďár [795232]

50, 1099 - Město Žďár nad Sázavou, Žižkova 227/1, Žďár nad Sázavou 1, 59101 Žďár nad Sázavou

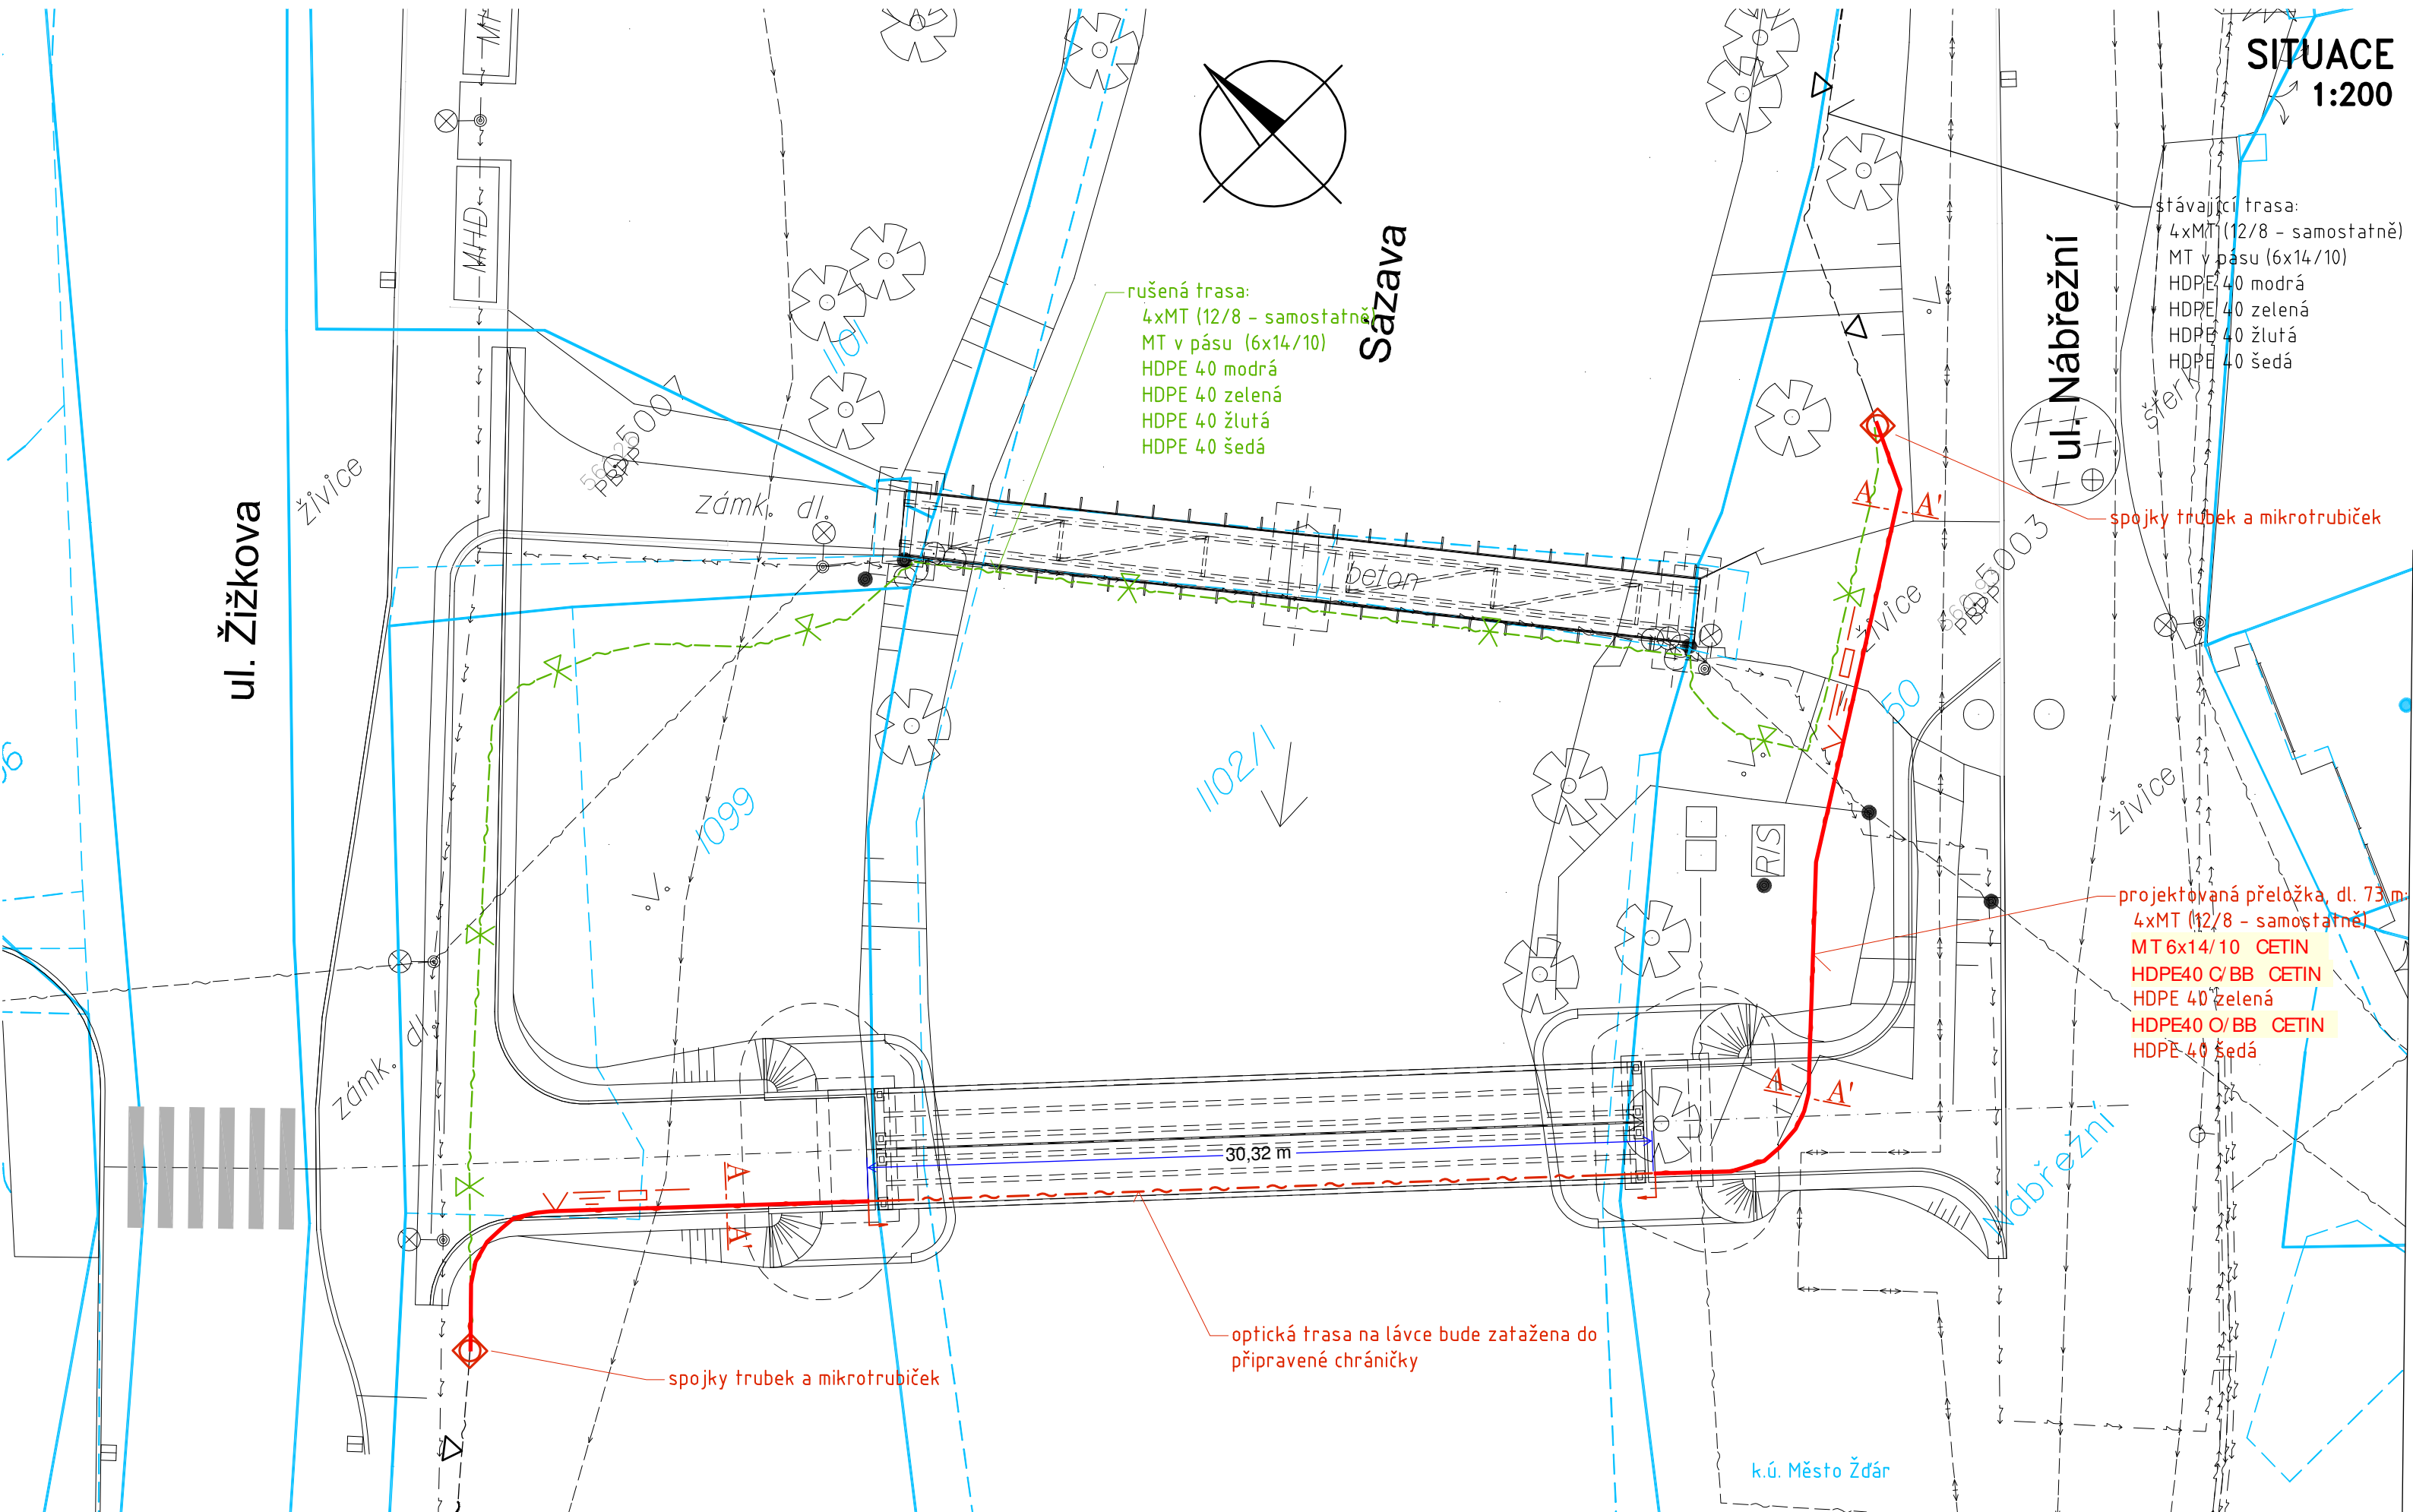

SITUACE
1:200

ul. Žižkova

Sázava

ul. Nábřeží

rušená trasa:
4xMT (12/8 - samostatně)
MT v pásu (6x14/10)
HDPE 40 modrá
HDPE 40 zelená
HDPE 40 žlutá
HDPE 40 šedá

stávající trasa:
4xMT (12/8 - samostatně)
MT v pásu (6x14/10)
HDPE 40 modrá
HDPE 40 zelená
HDPE 40 žlutá
HDPE 40 šedá

spojky trubek a mikrotrubiček

projektovaná přeložka, dl. 73 m
4xMT (12/8 - samostatně)
MT 6x14/10 CETIN
HDPE40 C/BB CETIN
HDPE 40 zelená
HDPE40 O/BB CETIN
HDPE 40 šedá

optická trasa na lávce bude zatažena do
připravené chráničky

spojky trubek a mikrotrubiček

k.ú. Město Žďár

Specifikace nákladů dle CTN: VPIC Žďár n.S. - Lávká L6, ul. Nábřežní

PPD - Propočet projektové dokumentace

Ceník: □ VP TEMO 2021 - STAND. □ 2025.03

Rekapitulace nákladů:

PŘÍPRAVA	5 799,66 Kč
ZEMNÍ PRÁCE	28 916,11 Kč
MONTÁŽ	26 257,40 Kč
GEODETICKÉ PRÁCE PŘÍPRAVA	0,00 Kč
GEODETICKÉ PRÁCE REALIZACE	6 964,50 Kč
VĚCNÁ BŘEMENA PŘÍPRAVA	3 899,62 Kč
VĚCNÁ BŘEMENA REALIZACE	10 675,44 Kč
PROVOZNÍ PRÁCE	0,00 Kč
MATERIÁL DOD. CETIN	0,00 Kč
MATERIÁL VYŘAZENÝ	0,00 Kč
MATERIÁL ZHOTOVITELE - Vykazovaný	16 464,36 Kč
MATERIÁL ZHOTOVITELE - Nevykazovaný	0,00 Kč
POPLATKY	0,00 Kč

Celkové náklady: 98 977,09 Kč

STAVEBNÍ ČINNOST	82 044,31 Kč
NESTAVEBNÍ ČINNOST	16 932,78 Kč

Seznam položek			
Číslo SAP	Název položky	Množství	Celková cena
PŘÍPRAVA			
958210	Návrh cenový a technický bez projednání	1.00 ks	5 799,66 Kč
ZEMNÍ PRÁCE			
958554	Práce zemní do 50 m-ostatní činnosti	1.00 ks	6 191,95 Kč
952345	Rýha v trávě 35/70-100	48.00 m	22 016,16 Kč
955053	Vytyčení trasy v zastavěném terénu	48.00 m	708,00 Kč
MONTÁŽ			
952604	Instalace trubky do kolektoru	90.00 m	5 055,30 Kč
955269	Montáž podzemní tratě síťové optické <i>rozpočtová rezerva</i>	12300.00 JV	12 300,00 Kč
955946	Montáž spojky, koncov., průchod.,reduk.	12.00 ks	467,52 Kč
955284	Montáž spojky, redukce mechanické rozeb	4.00 ks	251,72 Kč
958595	Montáž svazku tlustostěnných trubiček	48.00 m	1 056,00 Kč
952602	Montáž trubky úložné	96.00 m	2 312,64 Kč
958469	Uvedení stavby do provozu	4814.22 JV	4 814,22 Kč
GEODETICKÉ PRÁCE REALIZACE			
956281	Doměření trasy do 100 m	1.00 ks	6 964,50 Kč
VĚCNÁ BŘEMENA PŘÍPRAVA			
955313	Uzavření sml. o SB o VBŘ	1.00 ks	3 899,62 Kč
VĚCNÁ BŘEMENA REALIZACE			
958747	Plán geom.pro VBŘ do 200m vč.(kus=100m)	1.00 ks	3 441,94 Kč
954830	Projednání Smlouvy o zřízení věcného břemene	1000.00 JV	1 000,00 Kč

955315	Uzavření sml.na zákl.SSB a přípr.vkl.VBŘ	1.00 ks	2 577,22 Kč
958085	Zajištění vkladu/výmazu věcného břemene do/z KN	1.00 ks	3 656,28 Kč

Limitka materiálu			
Číslo SAP	Název položky	Množství	Celková cena
MATERIÁL ZHOTOVITELE - Vykazovaný			
303918	Deska krycí plast. 300x1000 mm	5.00 ks	223,70 Kč
303813	Fólie výstražná 330mm PE oranžová	48.00 m	226,08 Kč
320879	Materiál pro tratě síťové	9840.00 ks	9 840,00 Kč
302550	Mini Marker 1401 3M Ball	2.00 ks	522,98 Kč
325489	Spojka trubičky HDPE 14 mm	12.00 ks	554,28 Kč
303003	Spojka trubky HDPE 40mm Plasson	4.00 ks	520,28 Kč
300027	Trubka HDPE 40/33 černá -2x bílé pruhy	78.00 m	2 288,52 Kč
300036	Trubka HDPE 40/33 oranž. -2x bílé pruhy	78.00 m	2 288,52 Kč

Č.j.: SÚP/649/24/Ba-3

Spis. zn.: SÚP/649/24/Ba

Vyřizuje:

E-mail:

Telefon:



Žďár nad Sázavou, dne: 11.6.2024

Toto rozhodnutí nabylo právní moci
dne 2. 4. 2024

Žďár nad Sázavou.....

SPOLEČNÉ POVOLENÍ

Městský úřad Žďár nad Sázavou, odbor stavební a územního plánování, jako speciální stavební úřad ve smyslu § 15 odst. 1 písm. c) zákona č. 183/2006 Sb., o územním plánování a stavebním řádu, ve znění pozdějších předpisů (dále jen "stavební zákon"), v souladu s § 334a odst. 3 zákona č. 283/2021 Sb., ve znění pozdějších předpisů, příslušný dle § 40 odst. 4 písm. a) zákona č. 13/1997 Sb., o pozemních komunikacích, ve znění pozdějších předpisů (dále jen "zákon o pozemních komunikacích"), rozhodl ve věci žádosti o vydání společného povolení pro stavbu: **Lávky pro pěší L5 ul. Dr. Drože a L6 ul. Nábřežní, Žďár nad Sázavou 3** na pozemcích pozemkové parcely parcelní číslo 50, 1102/1, 1099, 1100/1, 1101, 1103, 2062/2 a 2062/4 v katastrálním území Město Žďár, kterou podal stavebník **Město Žďár nad Sázavou**, IČO 00295841, Žižkova č.p. 227/1, 591 01 Žďár nad Sázavou 1 takto:

Stavba: **Lávky pro pěší L5 ul. Dr. Drože a L6 ul. Nábřežní, Žďár nad Sázavou 3** na pozemcích pozemkové parcely parcelní číslo 50 (ostatní plocha), 1102/1 (vodní plocha), 1099 (ostatní plocha), 1100/1 (ostatní plocha), 1101 (zahrada), 1103 (ostatní plocha), 2062/2 (ostatní plocha) a 2062/4 (ostatní plocha) v katastrálním území Město Žďár se podle § 94p stavebního zákona

povoluje

v rozsahu projektové dokumentace, ověřené při stavebním řízení, ze které vyplývají hlavní technické detaily provedení a umístění stavby, členění na objekty, užívání jednotlivých prostor, ale i rozsah záboru staveniště, organizace výstavby, splnění požadavků daných zvláštními předpisy, atd.

Popis stavby:

V rámci stavby nových lávek bude provedena demolice obou stávajících lávek, přičemž lávka L5 musí být zdemolována před započatím stavby nové. Lávka L6 může zůstat v provozu až do doby, než se vybuduje nová betonová lávka v nové posunuté poloze. Současně bude provedeno i přeložení sítí technického vybavení na nové lávky.

SO 201 - Lávka L5 Dr. Drože

Stávající ocelová lávka bude zdemolována i se spodní stavbou a na jejím místě je navržena lávka nová, též ocelová uložená na betonových opěrách založených na mikropilotách. Stávající niveleta lávky bude nahrazena plynulou niveletou pro bezbariérové užívání, která stoupá od úrovně terénu z ulice Dr. Drože až na úroveň stezky před domem kultury. Výška nosné konstrukce je vzhledem k niveletě zvolena tak, aby byl u opěry OP1 pod mostovkou prostor pro vedení horkovodu, a u opěry OP2, aby byla výška konstrukce min. 1,1 m nad povrchem mostovky, jelikož konstrukce zároveň tvoří zábradlí a horní hrana pásu je v proměnné výšce 1,5 - 1,1 m nad pochozím povrchem mostovky. Nová lávka je navržena jako jedno pole o rozpětí 30 m, přičemž potrubí horkovodu je vedeno pod mostovkou. Jako konstrukční typ byl zvolen Vierendeelův příhradový ocelový nosník. Lávka je doplněna o pobytové schody a rampu na předpolí OP1 a to ze stejných materiálů a obdobných konstrukcí jako na lávce a na předpolí za OP2 je navržena betonová opěra s vytaženými křídly tvořícími zábradlí a betonové schody pro pohodlný přístup k řece.

SO 202 - Lávka L6 Nábřeží

Stávající ocelová lávka bude cca o 20 m ve směru toku nahrazena lávkou z předpjatého betonu uloženou na betonových opěrách založených na mikropilotách. Po převedení pěšího provozu a inž. sítí na novou lávku bude tato zdemolována a současně budou odstraněny zpevněné chodníky a terén upraven do podoby okolního. Niveleta nové lávky a cesty je navržena pro bezbariérové užívání, a to od úrovně chodníku z ulice Žižkova směrem k ulici Nábřeží. Výška nosné konstrukce je vzhledem k hladině Q50 zvolena tak, aby byl spodní povrch konstrukce u opěry 2 min. 0,5 m nad hladinou Q50. Nová lávka je navržena jako jedno pole o rozpětí 25 m, přičemž potrubí kanalizace a sdělovacích sítí je vedeno pod mostovkou v krajních mezerách mezi trámy. Prefabrikovaná konstrukce je uvažována jako předem předpjatá a je podélně dělená na dva identické trámy, mezi nimiž je mezera vhodná k odvodnění mostovky. Zábradlí je tvořeno jednotlivými ocelovými sloupky tvořícími rovnou výplň, na které je osazeno ocelové madlo.

SO 301 - Přeložka kanalizace - Nábřeží

Tlaková kanalizace DN90 IPE je v současnosti vedena na ocelových konzolách upevněných k nosné konstrukci lávky. Přeložka této kanalizace je navržena od čerpací stanice směrem na JZ k levému křídlu OP2 nové lávky, které obchází a dále prochází závěrnou zdí a příčnicí na návodní straně lávky cca v polovině výšky nosné konstrukce a v místě OP1 přechází na pravou stranu cesty kde se bez šachty napojuje na přerušené stávající potrubí, ponechané pod terénem.

SO 401 - Veřejné osvětlení - Dr. Drože

Předmětem je instalace LED svítidel v párové soustavě a tedy do obou madel zábradlí v celé délce lávky. Tím bude vytvořena soustava osvětlující pochozí plochu lávky. Rovněž bude instalován nový napájecí rozvaděč, ve kterém budou osazeny napájecí zdroje LED svítidel včetně jejich regulace. Napájení bude provedeno z nejbližšího světelného místa - stožár č. 1355.

SO 402 - Veřejné osvětlení - Nábřeží

Předmětem objektu je instalace LED svítidel v párové soustavě a tedy do obou madel zábradlí v celé délce lávky. Rovněž bude instalován nový napájecí rozvaděč, ve kterém budou osazeny napájecí zdroje LED svítidel včetně jejich regulace. Napájení nového VO bude provedeno z nejbližšího stožáru VO č. P44. Objekt rovněž řeší demontáž stávajícího osvětlení na lávce, které je tvořeno dvojicí stožárů a průběžným kabelovým vedením. Současně bude provedena i přeložka napájecího kabelu.

SO 403 - Přeložka telekom. kabelů - Nábřeží

Na stávající lávce v ulici Nábřeží je vedena optická trasa čtyř telekomunikačních operátorů. S ohledem na demolici lávky se navrhuje přeložení optické trasy na novou konstrukci lávky. Instalované optické kabely budou odpojeny v nejbližším bodu a opětovně zafouknuty do nové trasy. Přeložkou se trasa optotrubek zkrátí přibližně o 4 m.

SO 501 - Přeložka horkovodu - Dr. Drože

Rekonstrukce horkovodu bude vedena dle situačního výkresu a v hloubce dna uložení dle podélného profilu. Rekonstrukce horkovodu v dimenzi DN 250 se napojí na stávající potrubí DN 250 vedle parkoviště pod Městským úřadem na ulici Dr. Drože. Za napojením se umístí armatury odpouštění v nejnižším bodě rekonstrukce. Následuje 55° lomem L1, kde potrubí obchází rušenou šachtu ve stávající lávce. Za tímto lomem se umístí Z-kompenzátor Z1 s 90° lomy a horkovod se dostane do požadované pozice umístění mimo základy pod novou lávkou přes řeku Sázu. Zde bude potrubí uloženo na kluzných a kyvných závěsech pod kovovou konstrukcí lávky. V mostní konstrukci bude toto předizolované potrubí opatřeno krytem ze spirálově zavinutého pozinkovaného plechu. Rekonstrukce horkovodního potrubí bude ukončena za lávkou u domu kultury pod chodníkem, napojením na stávající předizolované potrubí v dimenzi DN 250. Délka rekonstrukce horkovodu bude 56 m.

Pod mostní konstrukcí bude v plastové chrániče veden stávající optický kabelový rozvod společnosti SATT, a.s. Tato chránička bude uložena mezi potrubím horkovodu v kovové chrániče připevněné k mostní konstrukci. Délka rekonstrukce optického kabelového rozvodu bude 40 m.

Pro umístění stavby se stanoví tyto podmínky:

1. Lávky pro pěší budou umístěny na pozemcích pozemkové parcely parcelní číslo 50, 1102/1, 1099, 1100/1, 1101, 1103, 2062/2 a 2062/4 v katastrálním území Město Žďár, dle výkresu koordinační situace v měř. 1:100 (výkres č. C3, C4) a přehledného výkresu v měř. 1:100 (výkres č. D13, D23) zpracovaného firmou PONTEX s.r.o., Praha, kterou autorizoval Ing. Michal Chůra (ČKAIT - 0012393), která byla ověřena ve společném řízení. Umístění lávek vč. jejich napojení na stávající komunikace a sítě technického vybavení je dáno charakterem území s ohledem na maximální ochranu přírody, na minimální zásahy do veřejných komunikací a minimalizaci střetů s jinými stavbami.
2. Jednotlivé stavby (stavební objekty), které jsou předmětem společného povolení budou umístěny na výše uvedených pozemcích v k.ú. Město Žďár takto:
 - **SO 201 Lávka L5 Dr. Drože** bude umístěna na pozemcích p.č. 1102/1, 1103, 2062/2 a 2062/4 v k.ú. Město Žďár, dle výkresu koordinační situace (výkres č. C3) v měř. 1:100, který byl ověřen ve společném řízení

- **SO 202 Lávka L6 Nábřežní** bude umístěna na pozemcích p.č. 50, 1102/1, 1099, 1100/1 a 1101 v k.ú. Město Žďár, dle výkresu koordinací situace (výkres č. C4) v měř. 1:100, který byl ověřen ve společném řízení
 - **SO 301 Přeložka kanalizace Nábřežní** bude umístěna na pozemcích p.č. 50, 1102/1 a 1099 v k.ú. Město Žďár, dle výkresu koordinací situace (výkres č. C4) v měř. 1:100, který byl ověřen ve společném řízení
 - **SO 401 Veřejné osvětlení Dr. Drože** bude umístěna na pozemcích p.č. 1102/1, 1103 a 2062/2 v k.ú. Město Žďár, dle výkresu koordinací situace (výkres č. C3) v měř. 1:100, který byl ověřen ve společném řízení
 - **SO 402 Veřejné osvětlení Nábřežní** bude umístěna na pozemcích p.č. 50, 1102/1 a 1099 v k.ú. Město Žďár, dle výkresu koordinací situace (výkres č. C4) v měř. 1:100, který byl ověřen ve společném řízení
 - **SO 403 Přeložka telekom. kabelů Nábřežní** bude umístěna na pozemcích p.č. 50, 1102/1 a 1099 v k.ú. Město Žďár, dle výkresu koordinací situace (výkres č. C4) v měř. 1:100, který byl ověřen ve společném řízení
 - **SO 501 Přeložka horkovodu Dr. Drože** bude umístěna na pozemcích p.č. 1102/1, 1103 a 2062/2 v k.ú. Město Žďár, dle výkresu koordinací situace (výkres č. C3) v měř. 1:100, který byl ověřen ve společném řízení
3. Pro uskutečnění navrhovaných staveb se jako stavební pozemek vymezuje část výše uvedených dotčených pozemků p.č. 50, 1102/1, 1099, 1100/1, 1101, 1103, 2062/2 a 2062/4 v katastrálním území Město Žďár.
 4. Vymezení území dotčeného vlivy stavby: provedením nových lávek a jejich napojením na stávající komunikace a chodníky budou dotčeny pouze výše uvedené stavební pozemky p.č. 50, 1102/1, 1099, 1100/1, 1101, 1103, 2062/2 a 2062/4 v katastrálním území Město Žďár.
 5. Stavba bude napojena na stávající dopravní a technickou infrastrukturu v předmětném území, a to na stávající chodníky a místní komunikace dle výše uvedeného popisu, jak je také zakresleno v ověřené projektové dokumentaci.

Pro provedení stavby se stanoví tyto podmínky:

1. Stavba bude provedena podle projektové dokumentace stavby ověřené stavebním úřadem ve společném řízení, kterou vypracovala firma PONTEX s.r.o., Praha, autorizovaná osoba Ing. Michal Chůra (ČKAIT - 0012393), zakázka č. 192 18 00. Případné změny oproti ověřené projektové dokumentaci musí být předem projednány a povoleny podle § 118 stavebního zákona.
2. Z hlediska požadavků vyhlášky č. 398/2009 Sb., o obecných technických požadavcích zabezpečujících bezbariérové užívání staveb, lze stavbu posuzovat dle ustanovení § 2 odst. 1 písm. a) – pozemní komunikace a veřejné prostranství, přičemž musí být splněny zejména tyto následující podmínky:
 - **Lávka L5 – pobytové schody: v místě pobytových schodů musí být umístěn varovný pás s funkcí umělé vodící linie od konce zábradlí po začátek zámkové dlažby chodníku.**
 - **V případě pochozí plochy z porořostu musí mít velikost mezery ve směru chůze max. 15 mm, viz. vyhl. č. 398/2009 Sb., příl.č. 1, odst. 1.1.3.****Stavební detaily a vybavení bezbariérovými prvky budou v realizační dokumentaci odpovídat vyhlášce č. 398/2009 Sb., včetně její přílohy a ČSN 73 6110 Projektování místních komunikací (změna z 1. z února 2010).**
3. Při provádění stavby budou dodržena ustanovení vyhlášky č. 268/2009 Sb., o technických požadavcích na stavby, upravující požadavky na provádění stavebních konstrukcí a technických zařízení staveb, ustanovení vyhlášky č. 104/1997 Sb., kterou se provádí zákon o pozemních komunikacích, a na ně navazující ustanovení příslušných technických norem a předpisů na stavbu se vztahujících.
4. Při provádění stavby je nutno dodržovat předpisy, týkající se bezpečnosti a ochrany zdraví při práci (zejména příslušná ustanovení zákona č. 309/2006 Sb., o zajištění dalších podmínek bezpečnosti a ochrany zdraví při práci, a jeho prováděcího předpisu, tj. nařízení vlády č. 591/2006 Sb., o bližších minimálních požadavcích na bezpečnost a ochranu zdraví při práci na staveništích) a dbát o ochranu zdraví a života osob na staveništi.

5. Staveniště bude odpovídat požadavkům ustanovení § 24e vyhl. č. 501/2006 Sb., o obecných požadavcích na využívání území, v platném znění a bude organizováno v rozsahu dle projektové dokumentace ověřené stavebním úřadem. Před zahájením stavby je dle § 152 stavebního zákona stavebník povinen umístit na viditelném místě u vstupu na staveniště štítek o povolení stavby (rozsáhlé stavby se mohou označit jiným vhodným způsobem s uvedením údajů ze štítku). Štítek musí být chráněn před povětrnostními vlivy, aby údaje na něm uvedené zůstaly čitelné, a stavebník je povinen jej ponechat na místě stavby až do dokončení stavby. Stavební činnost bude uskutečňována tak, aby vzhledem k okolní zástavbě byly veškeré její negativní vlivy sníženy na minimum. Práce, jejichž hluchnost by přesahovala 50 dB, nebudou proto prováděny v době od 22 hodin do 6 hodin. V případě zásahu do veřejných ploch nebo komunikací je nutno předem požádat o souhlas příslušného vlastníka a správce. Rovněž případný zásah do soukromých pozemků musí být projednán předem s jejich vlastníky. Po celou dobu výstavby předmětné stavby bude také staveniště (v celém rozsahu) zajištěno proti vniknutí nepovolaných osob.
6. Zhotovitel stavby je povinen podle § 156 stavebního zákona pro stavbu použít jen takové výrobky, materiály a konstrukce, které odpovídají požadavkům daným v citovaném ustanovení.
7. Před započítím zemních prací je nutné požádat vlastníky anebo správce stávajících vedení technické a dopravní infrastruktury dotčených předmětnou stavbou o vytýčení tras jejich stávajících podzemních vedení na místě samém. Následně stanovené podmínky jednotlivými vlastníky anebo správci stávajících vedení technické a dopravní infrastruktury pak musí být respektovány. Zahájení zemních prací oznámí stavebník (zhotovitel stavby) vlastníkům anebo správcům stávajících vedení technické a dopravní infrastruktury a vlastníkům pozemků a staveb, dotčených shora uvedenou stavbou, nejméně 15 dnů předem.
8. Před zahájením stavby musí být vytýčena prostorová poloha stavby odborně způsobilou osobou v souladu se stavebním povolením. Jde-li o stavbu technické nebo dopravní infrastruktury, stavebník dle ustanovení § 121 stavebního zákona předloží stavebnímu úřadu spolu s žádostí o vydání kolaudačního souhlasu dokumentaci geodetické části skutečného provedení stavby, a pokud je stavba předmětem evidence v katastru nemovitostí, doloží stavebník též vyhotovení geometrického plánu na tuto stavbu. Pokud se stavba nachází na území obce, která vede technickou mapu obce a pro účely jejího vedení vydala obecně závaznou vyhlášku, stavebník rovněž doloží doklad o tom, že příslušnému obecnímu úřadu byly ohlášeny a doloženy změny týkající se obsahu technické mapy.
9. Na stavbě nebo na staveništi musí být k dispozici ověřená dokumentace stavby a všechny doklady, týkající se provádění stavby nebo její změny (popř. jejich kopie) a musí být veden stavební deník.
10. Stavba bude napojena na stávající dopravní a technickou infrastrukturu v daném místě, a to na stávající místní komunikace a chodníky v ulici Žižkova, Nábřežní a ul. Dr. Drože ve Žďáře nad Sázavou.
11. Při provádění stavby budou respektovány podmínky a požadavky dotčených orgánů, vlastníků anebo správců stávajících vedení technické a dopravní infrastruktury a ostatních účastníků řízení, uvedené ve stanoviscích, vyjádřeních, souhlasech, ... apod. – a to:

Městský úřad Žďár nad Sázavou, odbor strategického rozvoje a investic – koordinované závazné stanovisko pod zn. 35920/2020/MUZR ze dne 7.9.2020 (výňatek):

1. zákona č. 183/2006 Sb., o územním plánování a stavebním řádu (stavební zákon):
Městský úřad, odbor rozvoje a ÚP, jako orgán územního plánování, vydal samostatné závazné stanovisko čj. RUP/661/20/HŠ, dne 30.7.2020.
2. zákona č. 20/1987 Sb., o státní památkové péči, ve znění pozdějších předpisů, § 29 odst. 2 písm. b):
Výše uvedená stavba se nenachází v památkové rezervaci, památkové zóně nebo ochranném pásmu, ani v prostředí kulturní památky.
3. zákona č. 13/1997 Sb., o pozemních komunikacích, ve znění pozdějších předpisů, § 40 odst. 4 písm. a)
 - Během prací nesmí být na komunikaci a jejích součástech skladován žádný materiál, komunikace nesmí být poškozována a znečišťována. Nesmí dojít k ohrožení bezpečnosti silničního provozu.

- Trvalé dopravní značení je možné osadit až po vydání samostatného přípisu „Stanovení místní úpravy na pozemních komunikacích“ vydaného naším odborem na základě žádosti investora. Součástí žádosti bude situace zpracovaná projektantem se zakreslením dopravního značení navrženého v souladu se zákonem č. 361/2000 Sb., vyhlášky č. 30/2001 Sb. a Technických podmínek.
 - Přechodné dopravní značení a zařízení (během prací) je možné osadit až po vydání samostatného přípisu „Stanovení přechodné úpravy na pozemních komunikacích“ vydaného naším odborem na základě žádosti investora. Součástí žádosti bude situace zpracovaná projektantem se zakreslením dopravního značení navrženého v souladu se zákonem č. 361/2000 Sb., vyhlášky č. 294/2015 Sb. a Technických podmínek.
4. zákona č. 289/1995 Sb., o lesích (lesní zákon), zákona č. 254/2001 Sb., o vodách (vodní zákon), zákona č. 114/1992 Sb., o ochraně přírody a krajiny, zákona č. 334/1992 Sb., o ochraně ZPF, zákona č. 86/2002 Sb., o ochraně ovzduší, zákona č. 185/2001 Sb., o odpadech
Městský úřad, odbor životního prostředí vydal samostatné závazné stanovisko čj. ŽP/1365/20/MK, dne 14.8.2020.

Městský úřad Žďár nad Sázavou, odbor komunálních služeb ze dne 28.2.2024 pod zn. KS/165/24/MD (výňatek):

Městský úřad Žďár nad Sázavou, odbor komunálních služeb (OKS), posoudil předložené technické řešení výše uvedené stavby a z hlediska OKS **vydává souhlasné stanovisko** za následujících podmínek:

Obsahové podmínky:

Toto vyjádření OKS je vydáváno jako stanovisko správce níže vyjmenovaných druhů majetku města Žďár nad Sázavou (místní komunikace, veřejné osvětlení, mobiliář, odpadové hospodářství) a nenahrazuje stanovisko města k dané věci ani žádný jiný souhlas, vyjádření nebo povolení jiných odborů MÚ Žďár nad Sázavou nebo jiných dotčených osob.

V případě, že věc vyžaduje zásah do pozemků města, žadatel musí dodržet podmínky uvedené ve Všeobecných technických podmínkách zásahů do pozemků ve vlastnictví města Žďáru nad Sázavou uveřejněných na stránkách města, není-li v níže uvedených specifických podmínkách uvedeno jinak.

Městský úřad Žďár nad Sázavou, odbor životního prostředí pod č. j. ŽP/37/24/MC ze dne 30.1.2024 (výňatek):

Ochrana ovzduší - vyjádření

Záměr řešený v předložené projektové dokumentaci nevyžaduje vydání závazného stanoviska, protože předložené materiály k akci neřeší stacionární zdroj neuvedený v příloze č. 2 k zákonu č. 201/2012 Sb., o ochraně ovzduší, v platném znění.

Upozorňujeme, že je třeba při stavební činnosti minimalizovat prašnost vhodným technickým opatřením tak, jak je uvedeno v doplnění projektové dokumentace z roku 2019 - čištění vozidel a komunikací, skrápění při bouracích pracích, minimalizace skládek sypkých materiálů a jejich zajištění i za zvýšených povětrnostních podmínek,

Vodní hospodářství - vyjádření

Investor požádá Městský úřad Žďár nad Sázavou, odbor životního prostředí o vydání souhlasu vodoprávního úřadu (§ 17 odst. 1 písm. a) vodního zákona). Žádost o souhlas je nutné podat v souladu s přílohou č. 11 vyhlášky č. 183/2018 Sb. o náležitostech rozhodnutí a dalších opatření vodoprávního úřadu a o dokladech předkládaných vodoprávnímu úřadu, ve znění pozdějších předpisů. Tento souhlas je závazným stanoviskem ve smyslu ust. § 149 správního řádu a ust. 4 odst. 2 zákona č. 183/2006 o územním plánování a stavebním řádu a je nezbytným závazným podkladem pro vydání rozhodnutí nebo územního souhlasu a stavebního povolení. Pro SO 301 Přeložka kanalizace – Nábřeží bude požádáno o stavební (společné) povolení odbor životního prostředí.

Ochrana zemědělského půdního fondu (ZPF) - vyjádření

Výše uvedeným záměrem nejsou dotčeny pozemky náležející do zemědělského půdního fondu, tak jak je uvedeno v § 1, odst. 2,3 zákona číslo 334/1992 Sb. v platném znění. K realizaci záměru není potřeba souhlasu orgánu ochrany ZPF s odnětím půdy ze zemědělského půdního fondu podle § 9 zákona číslo 334/1992 Sb., o ochraně zemědělského půdního fondu v platném znění.

Státní správa lesů – ochrana PUPFL - vyjádření

Bez připomínek, nedotýká se zájmů chráněných zák. č. 289/1995 Sb., o lesích v platném znění.

Ochrana přírody - vyjádření

Záměr se nachází v území Chráněné krajinné oblasti (CHKO) Žďárské vrchy. Orgánem ochrany přírody příslušným k vyjádření je dle ustanovení § 78 odst. 1 zákona ČNR č. 114/1992 Sb., o ochraně přírody a krajiny, v platném znění AOPK ČR, Regionální pracoviště SCHKO Žďárské vrchy, Brněnská 39, 591 01 Žďár nad Sázavou.

V rámci dobré praxe upozorňujeme, že v místě stavby se nacházejí dřeviny, je tedy třeba respektovat ČSN 839061 - Technologie vegetačních úprav v krajině Ochrana stromů, porostů a vegetačních ploch při stavebních pracích (zejm. 4.6 Ochrana stromů před mechanickým poškozením, 4.8 Ochrana kořenové zóny při navážce a 4.10 Ochrana kořenového prostoru při výkopech rýh nebo stavebních jam).

Městský úřad Žďár nad Sázavou, odbor životního prostředí obdržel žádost o povolení kácení 1 kusu javoru červeného dle ustanovení § 8 zákona č. 114/1992 Sb., zákona o ochraně přírody a krajiny. Tato žádost bude vyřízena pod samostatným č.j. ŽP/83/24/MA.

Odpadové hospodářství – závazné stanovisko

Odbor ŽP **souhlasí** podle ustanovení § 146 odst. 3 písm. a) zákona o odpadech a § 149 odst. 1 správního řádu z hlediska nakládání s odpady, vedlejšími produkty, stavebními výrobky, které přestaly být odpadem, nebo stavebními výrobky určenými k opětovnému použití **s odstraněním předmětné stavby bez podmínek.**

Městský úřad Žďár nad Sázavou, odbor životního prostředí – závazné stanovisko k povolení kácení dřevin rostoucích mimo les ze dne 2.2.2024 pod č.j. ŽP/83/24/MA-3 (výňatek):

Podle ustanovení § 8 odst. 6 zákona č. 114/1992 Sb., o ochraně přírody a krajiny ve znění pozdějších předpisů uděluje **souhlas** s kácením:

- **1 ks dubu červeného** (*Quercus rubra*) s obvodem kmene měřeným ve výšce 130 cm nad zemí 94 cm rostoucího na pozemku p.č. 50, v katastrálním území Město Žďár.

Pro provedení zásahu se stanovují tyto podmínky:

- kácení bude realizováno v době vegetačního klidu (tedy od 1.11. do 31.3.),
- bude provedena náhradní výsadba ke kompenzaci ekologické újmy v počtu 3 ks listnatých stromů ve formě vícekmene na pozemku 3868/1 v k.ú. Město Žďár,
- výsadba bude realizována nejpozději k dokončení realizované stavby.

Městský úřad Žďár nad Sázavou, odbor životního prostředí – závazné stanovisko ke stavbě vedlejší ze dne 8.4.2024 pod č.j. ŽP/565/24/MB/1 (výňatek):

Městský úřad Žďár nad Sázavou, odbor životního prostředí vydává v souladu s ustanovením § 94j odst. 2 stavebního zákona a ustanovení § 149 odst. 1 správního řádu **závazné stanovisko** ke společnému územnímu a stavebnímu řízení: „**Lávky Žďár nad Sázavou, SO 301 přeložka kanalizace – Nábřeží**“ na pozemcích KN p.č. 50, 1099 a 1102/1 v katastrálním území Město Žďár, kdy tento stavební objekt, který je vodním dílem, bude stavbou vedlejší.

Z hlediska zájmů daných stavebním a vodním zákonem je záměr možný za splnění těchto podmínek:

1. Stavba vodního díla – přeložky kanalizace – bude provedena podle projektové dokumentace, vypracované 05/2020 pod zak. číslem 2020/BI/22, 192 18 00 PONTEx s.r.o., Bezová 1658, 147 14 Praha, Stanislav Blaha, autorizovaný technik pro vodohospodářské stavby, specializace stavby zdravotnětechnické, ČKAIT – 1400047.
2. Stavba bude prováděna dodavatelsky oprávněnou firmou.
3. Stavbu je možné užívat poze na základě kolaudačního souhlasu.
4. Před započatím užívání stavby vodovodu stavebník zajistí provedení a vyhodnocení zkoušek a měření předepsaných zvláštními právními předpisy, a to zejména zkoušku těsnosti kanalizace, geodetické zaměření a dokumentaci skutečného provedení stavby, které budou předloženy k žádosti o vydání kolaudačního souhlasu.

Policie České republiky, Krajské ředitelství policie Kraje Vysočina, Územní odbor Žďár n. S., Dopravní inspektorát ze dne 20.8.2020 pod č.j. KRPJ-77271-1/ČJ-2020-161406-DING (výňatek):

Policie ČR, Dopravní inspektorát Žďár nad Sázavou **souhlasí** s předloženou projektovou dokumentací předmětné stavby pro územní a stavební řízení.

Návrh odpovídá obecným požadavkům na bezpečnost a plynulost provozu na pozemních komunikacích.

Povodí Vltavy s.p. pod zn. PVL-4236/2024/240 ze dne 22.1.2024 (výňatek):

Z hlediska dalších zájmů daných vodním zákonem souhlasíme s umístěním a povolením stavby „Lávky Žďár nad Sázavou (L5-Dr. Drože a L6-Nábřeží)“ za předpokladu splnění následujících podmínek:

1. Stavební činností nebude ohrožena jakost povrchových nebo podzemních vod zejména závadnými látkami podle ustanovení § 39 vodního zákona. Na stavbě budou prostředky pro likvidaci případné havárie.
2. K akci je zapotřebí souhlas příslušného vodoprávního úřadu dle § 17 vodního zákona.
3. Zařízení staveniště bude umístěno mimo aktivní zónu a Q1₀₀ záplavového území VVT Sázava.

Jako správce VVT Sázava a jako subjekt s právem hospodařit na pozemku parc.č. 1102/1 v k.ú. Město Žďár vydává Povodí Vltavy, státní podnik, k dané věci jako účastník řízení následující vyjádření:

Souhlasíme s předloženým záměrem za těchto podmínek:

1. Při demolici obou lávek bude vše zabezpečeno a postupováno tak, aby se do řeky nedostal žádný vybouraný materiál, u staré lávky L6 bude komplet odstraněn i prostřední pilíř včetně základu. Termín bourání bude předem (min. 7 dní) oznámen na středisko v Havlíčkově Brodě, ús. technik Josef Neubauer tel. 724 505 318, e-mail: josef.neubauer@pvl.cz.
2. V záplavovém území nebude po dobu realizace stavby ani po jejím dokončení ukládán jakýkoli volně odplavitelný materiál, předměty a nebezpečné látky. Přebytečný výkopový materiál ze stavby bude deponován mimo záplavové území. V případě splachů do toku, bude nános okamžitě odstraněn na náklady zhotovitele.
3. V případě odstraňování porostů, bude veškerá dřevní hmota odklizená a zlikvidována na náklady investora, včetně vyřízení povolení kácení porostu na příslušném MÚ odboru ŽP. Napadané větve do vody budou též okamžitě odstraněny.
4. Na dobu stavby bude zpracován a předložen nám k posouzení zjednodušený havarijní a povodňový plán.
5. U lávky L6 je navrženo přemístění sochy - nové místo bude mimo aktivní zónu záplavového území.
6. Opevnění pilířů zůstane v majetku majitele lávek.
7. Před vydáním kolaudačního souhlasu nám budou předány mostní listy s vyznačením hladiny vod Q1, Q20 a Q100 a geodetické zaměření skutečného stavu obou staveb.
8. Majetkové vypořádání

Stavbou obou lávek bude dotčen pozemek parc.č. 1102/1 k.ú. Město Žďár. Jsou uzavřeny platné smlouvy: Smlouva o nájmu pozemku č. PVL-1958/2020/SML, Smlouva o smlouvě budoucí o zřízení služebnosti č. PVL-1957/2020/SML.

Stavební záměr investora nebyl měněn, majetkové poměry zůstaly zachovány. Potvrzujeme platnost výše uvedených smluv s tím, že bude dořešeno zřízení služebnosti.

V daném úseku je úprava toku, která je v majetku PV inv.č. DHMP-00020234

V místě umístění lávky bude úprava uvedena do původního stavu.

Povodí Vltavy, státní podnik nenese zodpovědnost za poškození lávek průchodem velkých vod, ledy, jarním tání nebo cizí osobou. Povodí Vltavy, státní podnik dále nenese zodpovědnost za případné zranění nebo úmrtí osob pádem větví nebo břehového porostu na lávky a přístupové cesty.

EG.D, a.s. ze dne 29.1.2024 pod zn. M84748-26290136 (výňatek):

V zájmovém území výše uvedené stavby se nachází:

Podzemní vedení NN

Ke stavbě a činnosti v ochranných pásmech zařízení distribuční soustavy je investor povinen zajistit si písemný souhlas ve smyslu § 46 odst. 11 zákona č. 458/2000 Sb., o podmínkách podnikání a výkonu státní správy v energetických odvětvích, v platném znění.

Souhlas se stavbou a činností v ochranném pásmu zařízení distribuční soustavy uděluje EG.D, a.s. (dále jen EGD). S podáním žádosti o souhlas, prosím, předložte projektovou dokumentaci stavby s podrobným zákresem a okótováním umístění stavby v ochranném pásmu. Žádost můžete podat elektronicky na www.egd.cz – Souhlas s činností a stavbou v ochranném pásmu. Kontakty na správce zařízení jsou uvedeny v závěru tohoto vyjádření.

Dovolte, abychom Vás upozornili, že při provádění zemních nebo jiných prací, které mohou ohrozit předmětné distribuční a sdělovací zařízení, jste povinni dle zákona č. 309/2006 Sb., a nařízení

vlády č. 591/2006 Sb. učinit veškerá opatření, aby nedošlo ke škodám na výše uvedeném zařízení, na majetku nebo na zdraví osob elektrickým proudem, zejména tím, že zajistíte:

1. Objednání přesného vytýčení distribuční sítě (trasy kabelu) v terénu a to nejméně 14 dnů před zahájením prací v blízkosti podzemního kabelového vedení. V případě, že nebude možné trasu kabelu bezpečně určit pomocí vytyčovacího zařízení, je investor zemních prací povinen pro jednoznačné stanovení jeho polohy provést na určených místech a v nezbytném rozsahu ruční odkrytí kabelu podle pokynů zaměstnanců EGD. **Vytýčení kabelů VN, NN zajistí Libor Zelený, tel.: 535143692, mail: libor.zeleny@egd.cz.**
2. Provádění zemních prací v ochranném pásmu kabelového vedení výhradně klasickým ručním náradím bez použití jakýchkoli mechanismů s nejvyšší opatrností, nebude-li provozovatelem zařízení stanoveno jinak.
3. Výkopové práce v blízkosti nadzemního vedení budou prováděny tak, aby nedošlo k narušení stability podpěrných bodů a uzemňovací soustavy, nebo nebyl jinak ohrožen provoz zařízení a bezpečnost osob. Zároveň požadujeme dodržovat platná ustanovení norem ČSN EN 50 110-1 a PNE 33 3302, zvláště pak minimální dovolené vzdálenosti od vedení NN:

Minimální dovolené vzdálenosti	Holé vodiče	Izolované vodiče
Nad budovami		
Nad neschůdnými částmi (sklon > 15°), vzdorující ohni	0,5 m	0,3 m
Nad schůdnými částmi (sklon ≤ 15°), vzdorující ohni	4 m	3 m
Na budovách		
K budovám a jejich částem nebo vybavením	0,2 m	0,1 m
Kolem zedních oken		
Před oknem (pouze stávající vedení)	2 m	1 m
Nad oknem	0,2 m	0,2 m
Vedle okna	0,5 m	0,5 m
Pod oknem	1 m	1 m
Kolem střešních oken		
Před oknem	3 m	2 m
Nad oknem	1 m	1 m
Vedle okna	1 m	1 m
Pod oknem	1 m	1 m

4. Při provádění stavebních prací nesmí dojít k poškození a znepřístupnění zařízení distribuční soustavy.
5. Ohlášení jakéhokoli poškození distribučního a sdělovacího zařízení na telefonním čísle Nonstop linky EGD 800 22 55 77.

Kontakty správců zařízení:

Správce VN+NN: Jiří Olišar, tel. 566655747, mail: jiri.olisar@egd.cz

EGD, a.s. ze dne 22.2.2024 pod zn. M84748-27115891 (výňatek):

Předložili jste nám žádost o vyjádření ke stavbě a činnosti v ochranném pásmu:

Podzemní vedení NN

Souhlasíme s provedením výše uvedené akce v ochranném pásmu zařízení distribuční soustavy při splnění těchto podmínek:

1. V ochranných pásmech (dále jen OP) zařízení distribuční soustavy budou při realizaci stavby/činnosti dle uděleného souhlasu dodrženy podmínky dle § 46 odst. 8 zákona č. 458/2000 Sb., v platném znění, kde se konstatuje, že v OP těchto zařízení je zakázáno pod písmeny:
 - c) provádět činnosti, které by mohly ohrozit spolehlivost a bezpečnost provozu těchto zařízení nebo ohrozit život, zdraví či majetek osob
 - d) provádět činnosti, které by znemožňovaly nebo podstatně znesnadňovaly přístup k těmto zařízením.
2. Zakreslení trasy nadzemního i podzemního vedení, vyskytujícího se v zájmovém území, do všech vyhotovení prováděcí dokumentace a jeho vyznačení dobře viditelným způsobem přímo v terénu. Jedná se zejména o místa křížení či souběhu trasy vedení s trasou pohybu mechanizace, s trasou vedení výkopů a podobně tak, aby pracující na staveništi byli o hranicích ochranného pásma trvale informováni.

3. Objednání přesného vytýčení distribuční sítě (trasy kabelu) v terénu, a to nejméně 14 dnů před zahájením prací v blízkosti podzemního kabelového vedení. V případě, že nebude možné trasu kabelu bezpečně určit pomocí vytyčovacího zařízení, je investor zemních prací povinen pro jednoznačné stanovení jeho polohy provést na určených místech a v nezbytném rozsahu ruční odkrytí kabelu podle pokynů technika EGD, a.s. (dále jen EGD). **Vytýčení kabelů VN, NN zajistí** [redacted]
4. Provádění zemních prací v ochranném pásmu kabelového vedení výhradně klasickým ručním náradím bez použití jakýchkoli mechanismů s nejvyšší opatrností, nebude-li provozovatelem zařízení stanoveno jinak.
5. Vhodné zabezpečení obnaženého kabelu (podložení, vyvěšení, ...), aby nedošlo k jeho poškození poruchou nebo nepovolanou osobou a označení výstražnými tabulkami bude provedeno podle pokynů technika EGD. Další podmínky pro zabezpečení našeho zařízení si vyhraujeme při vytýčení nebo po jeho odkrytí.
6. Vyřešení způsobu provedení souběhů a křížení výše zmíněné akce s rozvodným zařízením musí odpovídat příslušným ČSN.
7. Přizvání technika EGD ke kontrole křížovatek a souběhů před záhozem výkopu. O kontrole bude proveden zápis do montážního nebo stavebního deníku. Při nedodržení této podmínky, budou poruchy vzniklé na zařízení odstraňovány na náklady investora stavby.
8. Po dokončení musí stavba z pohledu ochrany před provozními a poruchovými vlivy distribuční soustavy odpovídat příslušným normám, zejména PNE 33 3301, PNE 33 3302, PNE 34 1050, ČSN EN 50 341-1, PNE 33 0000-1, ČSN EN 50 522, ČSN EN 61 936-1, ČSN 73 6005.
9. Po dokončení stavby připomínáme, že v OP distribučního zařízení je dále zakázáno:
 - a) zřizovat bez souhlasu vlastníka těchto zařízení stavby či umisťovat konstrukce a jiná podobná zařízení, jakož i uskladňovat hořlavé a výbušné látky
 - b) provádět bez souhlasu jeho vlastníka zemní práce
 - c) u nadzemního vedení nechávat růst porosty nad výšku 3 m
 - d) u podzemního vedení vysazovat trvalé porosty a přejíždět vedení mechanizmy o celkové hmotnosti nad 6t.
10. V projektové dokumentaci a při stavbě budou respektovány podmínky uvedené ve vyjádření č. 26290136, s platností do 29.01.2026, o existenci zařízení distribuční soustavy ve vlastnictví a provozování EGD a podmínkách práce v jeho blízkosti.
11. Veškerá stavební činnost v OP distribučního a sdělovacího zařízení bude před jejím zahájením konzultována s příslušným správcem zařízení (kontakty na správce zařízení jsou uvedeny v závěru tohoto vyjádření), který stanoví bezpečnostní opatření pro práce v OP příslušného rozvodného zařízení dle platné ČSN EN 50 110-1.
12. Veškeré práce s mechanizací, jejichž části se za provozu mohou přiblížit k vodičům v OP nadzemního vedení 22 kV a výkopové práce v OP podzemního vedení 22 kV, je nutno provádět za beznapěťového stavu vedení a vypnutí objednejte nejméně 25 kalendářních dnů předem. Práce s mechanizací v OP vedení 110 kV je nutno provádět za beznapěťového stavu vedení a vypnutí objednejte nejpozději do 10. dne předchozího měsíce.
13. Dovolujeme si také upozornit, že investor stavby hradí náklady na dodatečné úpravy stávajícího zařízení distribuční soustavy, které jsou vyvolané stavbou. Jedná se např. o ochranu podzemního vedení přiložením dodatečné chráničky v místě vjezdů apod.

Kontakty správců zařízení:

Provozovatel VN, NN: [redacted]

VAS, a.s., divize Žďár nad Sázavou ze dne 12.2.2024 pod č.j. ZR/361/2024-Mr (výňatek):

2. Stanovisko k realizaci stavby „Lávky Žďár nad Sázavou“ a to SO 101, SO 201, SO 401, SO 402, SO 403 a SO 501

2.1. Před zahájením realizace stavby požadujeme nejprve provést vytýčení trasy vodovodu a kanalizace ve správě VAS včetně vodovodních a kanalizačních přípojek.

Vytýčení vodovodu ve správě VAS Vám na objednávku zajistí útvar dispečinku VAS (telefon: [redacted])

Vytýčení kanalizace ve správě VAS Vám na objednávku zajistí mistr provozu kanalizací a ČOV Žďár nad Sázavou, [redacted]

Za vytýčení vodovodních a kanalizačních přípojek nacházejících se v zájmovém území stavby je v souladu se zákonem č. 274/2001 Sb. § 3, odst. (3) v platném znění zodpovědný jejich majitel – majitel pozemku či stavby připojených na vodovod a kanalizaci, neprokáže-li se opak.

- 2.2. V rámci realizace stavby požadujeme respektovat ochranné pásmo:
- vodovodu a kanalizace ve správě VAS v souladu se zákonem č. 274/2001 Sb. § 23, odst. (3) v platném znění – 1,5 m
 - vodovodních přípojek v souladu s ČSN 75 5411, článek 4.4 – 1,5 m
 - kanalizačních přípojek v souladu s ČSN 75 6101, článek 6.1.13 – 0,75 m
- 2.3. Křížení inženýrských sítí s vodovodem a kanalizací ve správě VAS s vodovodními a kanalizačními přípojkami musí být pod úhlem v rozmezí 90-60° při respektování minimální svislé vzdálenosti v souladu s ČSN 73 6005. Zemní kabelové rozvody musí být uloženy do chráničky.
- 2.4. V zájmovém území stavby nesmí být po ukončení stavby v ochranném pásmu vodovodu a kanalizace ve správě VAS včetně přípojek provedeny terénní úpravy, při nichž by došlo ke snížení či výraznému navýšení terénu nad vodovodem a kanalizací ve správě VAS a přípojkami v rozporu se zákonem č. 274/2001 Sb. § 23, odst. (5), písmeno d) v platném znění, v rozporu s ČSN 75 5401, s ČSN 75 5411, s ČSN 75 6101 a s ČSN 73 6005.
- Poklopy ovládacích prvků vodovodu a kanalizace ve správě VAS (hydranty, šoupata, uzávěry vodovodních přípojek a kanalizační šachty) musí být osazeny do nové nivelety upraveného terénu a musí být trvale volně přístupné.
- Požadavky VAS na úpravy kanalizačních šachet:
- Pokud dojde ke změně nivelety plochy, je investor povinen upravit niveletu poklopů. Způsob společného provedení je povinen odsouhlasit s provozovatelem kanalizace.
 - Šachta musí být vodotěsná. Prefabrikáty musí být vyrobeny z hutných vodostavebních pohledových betonů tř. min. C 40/50, XA1, XF4.
 - Vstupní komín šachet musí být zhotoven z rovných železobetonových stokových skruží DN 1000 mm, tloušťka stěny 120 mm. Ve skružích musí být zabudovaná stupadla s PE povlakem. Spoje jednotlivých dílů musí být provedeny na polodrážku a musí být těsněny chlopňovým pryžovým profilem nasazeným na špici dílce. Při montáži se na těsnění rovnoměrně nanese souvislá vrstva schváleného kluzného prostředku (např. DS GLEITMITTEL B05, neředěné mazlavé mýdlo apod.). Je zakázáno použití tuků a olejů. Po montáži šachtových dílců je nutné provést zatmelení manipulačních úchytů vodotěsným tmelem na bázi cementu (ERGELIT, IZOLSAN, PCI Polyfix, apod.).
 - Na rovné skruži je nasazena kónická skruž. Pro vstup do šachty je v kónické skruži umístěno jedno kapsové stupadlo.
 - Pro vyrovnání nivelety se použijí vyrovnávací betonové prstence DN 625 v max. počtu 2 ks do max. výšky 240 mm. Nad tuto výšku se požaduje použít vždy díl šachty DN 1000/250 mm. Vzájemné spojení prstenců, spojení prstence s přechodovou deskou či přechodovou skruží a vyrovnání poklopu do nivelety terénu se provádí pomocí speciálních malt či tmelů (ERGELIT, IZOLSAN, PCI Polyfix, apod.) s minimální pevností 45 MPa a minimální tloušťkou vrstvy 20 mm. Tmel se v dostatečné vrstvě rovnoměrně nanese na spodní část. Po nasazení horní části dojde k vytlačení hmoty, která se odstraní a zahradí.
- 2.5. Ke kontrole výše uvedených podmínek požadujeme přizvat:
- vodovod ve správě VAS a vodovodní přípojky (na veřejném prostranství) - mistra provozu vodovodů Žďár nad Sázavou, [redacted]
 - kanalizace ve správě VAS a kanalizační přípojky (na veřejném prostranství) - mistra provozu kanalizací a ČOV Žďár nad Sázavou, [redacted]
- O vlastních kontrolách musí být sepsány zápisy.
- 2.6. Případné škody na zařízení ve správě VAS způsobené stavbou „Lávky Žďár nad Sázavou“ hradí investor. Případné přeložky zařízení ve správě VAS vyvolané stavbou „Lávky Žďár nad Sázavou“ hradí dle zákona č. 274/2001 Sb. § 24 v platném znění investor.
- 2.7. Kladné stanovisko VAS k vydání kolaudačního souhlasu na předmětnou stavbu popřípadě kladné stanovisko pro uvedení předmětné stavby do užívání vyhotoví VAS až po předložení dokladů uvedených v bodě 2.5. a dále po předložení níže uvedeného geodetického zaměření stavby.
3. Stanovisko k uvedení stavby do provozu – „SO 301 – Přeložka kanalizace – Nábřežní“
- Při písemném předání a převzetí dokončené stavby vodovodu a provozovateli k uvedení stavby do provozu požaduje VAS předat od investora tyto technické a provozní doklady:

1. Veškeré doklady uvedené v čl. 3.
2. Stejnopis Dohody o předání a převzetí přeložky mezi investorem a SVK Žďársko.
3. Podklady pro zařazení do evidence majetku (rozdělení majetku podle klasifikace stavebních děl CZ CC včetně doplnění o ostatní náklady investora).
4. Stavební deník – originál.
5. Vodoprávní, stavební doklady s nabytím právní moci.
6. Záznam z prohlídky prům. kamerou kanalizace i s protokoly v programu CITI.
7. Seznam očíslovaných odbočení k přípojkám, které byly provedeny v rámci stavby, i s uvedením č. popisného, popř. č. parcely nebo uliční vpustě.
8. Geometrický plán pro zřízení věcného břemene – 6 paré.

Požadujeme, aby stavební dozor vykonával pověřený pracovník VAS, divize Žďár n.S.

4. Vyjádření pro stavební úřad k vydání společného povolení

S vydáním společného povolení na stavbu „Lávky Žďár nad Sázavou, SO 301 – přeložka kanalizace - Nábřeží“ VAS, divize Žďár n.S. **souhlasí za předpokladu dodržení následujících podmínek:**

A. K předání staveniště požadujeme přizvat zástupce provozovatele, VAS, divize Žďár nad Sázavou, oddělení inženýringu po telefonické domluvě s Ing. Kalábovou – tel. 566 651 152.

B. VAS, divizi Žďár n.S. budou předány před podáním žádosti o kolaudační souhlas tyto doklady k SO 3001:

1. Zápis o předání a převzetí stavby (případně zápis o odstranění vad a nedodělků z předání stavby).
2. Atesty, prohlášení o shodě a další doklady od použitých materiálů a zařízení - část stavební.
3. Doklad o převzetí inženýrských sítí dotčených stavbou.
4. Doklad o převzetí pozemků dotčených stavbou po ukončení stavby.
5. Doklady o způsobu likvidace vzniklých odpadů dle zákona č. 185/2001 Sb. („Zákon o odpadech a o změně některých dalších zákonů“).
6. Protokoly o zkouškách vodotěsnosti kanalizačního potrubí včetně šachet.
7. Dokumentace skutečného provedení stavby v papírové i elektronické podobě - část stavební.
8. Geodetické zaměření stavby včetně odbočení v listinné podobě i v prostředí MicroStation (formát dgn) podle směrnice VAS č.7/99.
9. Geodetické zaměření celé stavby v listinné podobě i v prostředí MicroStation (v souřadném systému S-JTSK, data ve formátu dgn).
10. Stanovisko VAS o provedené kontrole a převzetí dokladů prokazujících splnění podmínek ochrany zařízení ve správě VAS dotčených stavbou.

Svaz vodovodů a kanalizací Žďársko ze dne 5.3.2024 pod zn. 68/03-2024/PL (výňatek):

Při realizaci výstavby požadujeme splnit podmínky stanovené naším provozovatelem vodárenských zařízení, jímž je VODÁRENSKÁ AKCIOVÁ SPOLEČNOST a.s., divize Žďár nad Sázavou, které byly vyjádřeny v jejím stanovisku čj. ZR/361-2/2024-Mr ze dne 12.2.2024, jež je přílohou tohoto našeho vyjádření.

Zejména požadujeme, aby stavbu přeložky dozoroval pracovník provozovatele a dále požadujeme uzavření Smlouvy o předání a převzetí přeložky mezi investorem a SVK Žďársko před vydáním stavebního povolení!!

Vzor smlouvy o přeložce lze na vyžádání obdržet v digitální podobě.

SATT a.s. ze dne 8.1.2024 a ze dne 1.2.2024 (výňatek):

V předmětném území se nachází síť horkovodu a síť komunikačního vedení v majetku SATT a.s.

Pro ochranu našich sítí požadujeme dodržet následující podmínky:

- § 18, č. 324/1990 Sb. o vyznačení inženýrských sítí
- ČSN 736005 pro prostorové uspořádání sítí
- § 87 a § 46, č. 458/2000 Sb. ve znění pozdějších předpisů o ochranných pásmech
- § 102, č. 127/2005 Sb. Zákon o elektronických komunikacích

Doplňující požadavky dle výše uvedených paragrafů a norem.

- Před započítím stavebních prací provést jejich vytyčení a schválení pracovníkem SATT a.s. –

- Podmínkou v případě změny druhu povrchu je, aby nový povrch byl v ochranném pásmu rozebíratelný pro případné opravy nebo rekonstrukce.
- Kontrola sítě před záhozem bude potvrzena zápisem do stavebního deníku pracovníkem SATT a.s.

Síť horkovodu

- Ochranné pásmo činí 2,5 metru od okraje rozvodu nebo zařízení na každou stranu.
- Veškeré zemní práce prováděné blíže než 2,5 m od půdorysu provádět ručně.
- V případě jakéhokoliv obnažení rozvodů horkovodu přizvat pracovníka SATT a.s.
- V případě rekonstrukce povrchu dodržet stavebník ČSN 736005 min. krytí tepelné sítě:
 - Chodník min. 0,50 m pod povrchem
 - Vozovka min. 1 m pod povrchem
 - Volný terén min. 0,50 m pod povrchem

Síť komunikačního vedení

- Ochranné pásmo činí 0,5 metru od okraje rozvodu nebo zařízení na každou stranu.
- Veškeré zemní práce prováděné blíže než 1,5 m od komunikačního vedení provádět ručně.
- Při odkrytí kabelu jej chránit proti prověšení nebo poškození nepovolanou osobou a přizvat pracovníka SATT a.s.
- Nad komunikačním vedením dodržet zákaz skládek a zařízení, které by k němu znemožňovalo přístup.
- Při zahrnování výkopu je rovněž nezbytné zabezpečit ochranu komunikačního vedení proti prověšení vlivem sesedání zeminy a to pomocí podpurného U – profilu, a dále zhutňováním zeminy při zahrnování výkopu.
- Komunikační vedení je nutno opětovně zapískovat a opatřit výstražnou fólií
- V případě rekonstrukce povrchu dodržet stavebník ČSN 736005 min. krytí sdělovacích kabelů:
 - Chodník min. 0,40 m pod povrchem
 - Vozovka min. 0,90 m pod povrchem
 - Volný terén min. 0,60 m pod povrchem

Při poškození sítě SATT a.s. nebo jejich zařízení (i při dodatečně zjištěném), bude požadována úhrada veškerých vzniklých nákladů.

Kraj Vysočina ze dne 4.1.2024 (výňatek):

V rámci stavby „Lávka L6 Nábřeží, Žďár nad Sázavou“ **dojde ke střetu** se SEK – krajskou optickou páteří sítě ROWANet. V příloze zasílám DGN trasy. V dané trase vlastníme pouze vlákna, vytyčení tudíž zajistí firma vlastníci trasy jako celek. Zemní práce v ochranném pásmu 1 m budou prováděny ručně. V případě nutnosti přeložení trasy žádáme o poskytnutí projektové dokumentace k odsouhlasení.

První telefonní společnosti s.r.o. ze dne 9.1.2024 pod zn. PTZS577 (výňatek):

Při realizaci plánované **lávky L5 nedojde ke styku** s optickou sítí elektronických komunikací v naší správě.

Při realizaci plánované **lávky L6 dojde ke styku** s optickou sítí elektronických komunikací v naší správě a bude nutná její překládka na náklady investora. Ta proběhne dle projednané a odsouhlasené PD – SO 403 – Přeložka telekom. kabel – Nábřeží. Veškeré práce na našem zařízení provede naše nebo námi pověřená firma a to na základě smlouvy o překládce, která bude mezi naší firmou a investorem uzavřena nejpozději 30 dní před zahájením stavebních prací. Dále investor uhradí veškeré náklady související se zrušením stávajícího věcného břemene na rušeném úseku optické trasy a zřízením nového bezúplatného věcného břemene / služebnosti v nové trase. Jedná se zejména o zajištění geodetického zaměření, geometrického plánu a ostatních náležitostí spojených s vkladem břemene do katastru nemovitostí.

V místech, kde dojde ke styku, je nutno dále dodržet tyto podmínky:

- před zahájením prací požádat o vytyčení trasy (na základě písemné objednávky) a projednat místní podmínky její ochrany
- zemní práce do vzdálenosti 1,5 m provádět bez použití stavebních mechanismů
- minimální vzdálenosti křížení a souběhů dle ČSN 73 6005
- optická trasa bude zabezpečena proti poškození při přejíždění těžkou technikou
- při porušení našeho vedení budou zastaveny práce do doby, než bude zajištěna oprava
- v případě poškození naší sítě uhradí veškeré náklady na opravu zhotovitel

- při obnažení našich sítí budeme přizváni ke kontrole před jejich zásypem, o kontrole křížení bude vyhotoven protokol potřebný ke kolaudaci stavby
- pokud bude v průběhu stavby nutné provést další překládku nebo nutnou ochranu vedení sítě v naší správě, bude vše řádně projednáno a provedeno v rámci stavby
- dále požadujeme po ukončení stavby zaslat dokumentaci skutečného provedení stavby ve formátu dgn

T- Mobile Czech Republic a.s. ze dne 26.2.2024 (výňatek):

Spol. T-Mobile Czech Republic a.s. vydává stanovisko k vydání souhlasu ke stavebnímu povolení a k vyjádření projektové dokumentaci v rámci stavby: Lávka L6 Žďár nad Sázavou, **při splnění následujících podmínek:**

- 1) V dotčeném úseku se nacházejí **optický kabel ve vlastnictví společnosti T-Mobile, a.s.** kde T-Mobile provozuje služby s vysokým nárokem na spolehlivost, proto musí být přeložka provedena s maximálním důrazem na minimalizaci délky výpadků dotčených služeb.
- 2) **Přeložka bude provedena dle předložené DPS.** Způsob provedení přeložky, včetně níže uvedených připomínek, bude detailně zapracován do každého dalšího stupně projektové dokumentace, která bude pro tuto stavbu vyhotovena. Každá dokumentace dalšího stupně, bude naší spol. předložena k odsouhlasení. **Přeložka bude v tomto případě s delším plánovaným výpadkem služeb a pro takovéto případy požadujeme aby termín prací byl sdělen s min. 6 měsíčním předstihem.**
- 3) Zahájení montážních prací (přípravných i finálních) na zařízení naší spol., jakož i termín vlastní přeložky OK, je nezbytné oznámit v dostatečném časovém předstihu, a to min. 3 měsíce před zahájením stavby, některému z odpovědných pracovníků naší spol. (viz kontakty níže). Zástupce naší společnosti bude rovněž informován o průběhu přeložky. Pokud je potřeba vztah smluvně ošetřit smlouvou o přeložce bude dáno vyrozumění 6 měsíců před zahájením stavby, tj. v dostatečném předstihu k uzavření smlouvy či jiného **smluvního vztahu a to přímo mezi stavebníkem a naším dodavatelem** (objednávka, smlouva o dílo). **Smlouva není a nebude součástí žádného ze stupňů územního ani stavebního řízení.**
- 4) Při předání stavby bude zajištěno seznámení dodavatele přeložky se způsobem provedení přeložky, respektive s projektovou dokumentací a s těmito podmínkami.
- 5) Před zahájením prací bude provedena aktualizace existence sítě T-Mobile Czech Republic a.s. v odd. technické dokumentace - ochranasiti@t-mobile.cz.
- 6) Veškeré výkopové práce v ochranném pásmu telekomunikační sítě T-Mobile musí být prováděny ručně a výkop bude upraven tak, aby nové uložení odpovídalo příslušné ČSN 736005.
- 7) Zahájení a ukončení prací na jakémkoliv zařízení T-Mobile Czech Republic a.s. je nezbytné oznámit bezprostředně na dispečinku T-Mobile Czech Republic a.s. tel.: 236 099 777.
- 8) Veškeré práce spojené s provedením přeložky kabelových tras budou provedeny na náklady investora stavby.
- 9) Požadujeme, aby měření OK a manipulaci se zařízením naší společnosti při přeložce prováděla některá z našich dodavatelských firem. Dodavatelskou firmu je možné domluvit společně s ostatními providery tak aby nedocházelo ke kolizím při překládce.
- 10) **Při jakémkoliv neplánovaném porušení optických kabelů, nebo ochranných trubek je nezbytné okamžitě informovat dispečink T-Mobile Czech Republic a.s., tel.: 236 099 777, 604 296 948.**
- 11) Za technickou proveditelnost plně zodpovídá projektant předložené projektové dokumentace.

PODA a.s. ze dne 12.1.2024 pod zn. VO/2020/465 (výňatek):

Ve Vašem zájmovém území, dle předložené situace (Žďár nad Sázavou, ul. Nábřežní), se **nachází** telekomunikační síť a zařízení **PODA a.s.** Při realizaci Vaší stavby **dojde** k dotčení HDPE trubek, do kterých jsou zafouknuty telekomunikační optické kabely **PODA a.s.**

S přeložkou vedení PODA a.s., která je zpracována v PD v rámci akce Lávky L5 a L6 - „SO 403 - přeložka telekom. kabelů - Nábřežní“ souhlasíme.

Při budování Vaší stavby **dojde** k dotčení našeho **telekomunikačního vedení**, které je chráněno dle § 102, zákona č. 127/2005 (zákon o elektronických komunikacích). Při provádění výkopových prací musí být dodržena prostorová norma ČSN 73 6005.

Proti provedení stavby nemá PODA a.s. námitek při splnění níže uvedených podmínek:

- Při realizačních pracích je nutné dbát na existenci telekomunikačního zařízení a nepoškodit je.
- Při provádění výkopových prací musí být dodržena prostorová norma ČSN 73 6005.

- **Před započítím zemních prací** stavebníkoví telekomunikační zařízení **vytýčíme**, a to na základě objednávky, zaslané na e-mail ~~Č.j. SÚP/649/24/Ba-3~~. Do objednávky uveďte, prosím, č.j. vyjádření, pod kterým bylo pro danou stavbu vydáno, datum vydání vyjádření, kontaktní osobu na stavbě. **Následně kontaktujte** ~~Č.j. SÚP/649/24/Ba-3~~ pro upřesnění termínu vytýčení. Objednávka bude rovněž obsahovat identifikační údaje Vaší firmy. Kabel bude v terénu viditelně označen a pracovníci realizace budou s tímto vedením prokazatelně seznámeni zápisem do stavebního deníku.
- Telekomunikační zařízení nesmí být pojižděno těžkými mechanismy a v jeho ochranném pásmu nesmí být ukládán materiál staveniště. Výkopové práce v ochranném pásmu tel. zařízení budou provedeny ručně.
- Při odkrytí HDPE trubek, je nutné vedení zabezpečit proti prohybu a poškození. **Odkrytí telekomunikačního zařízení hlase na tel. číslo** ~~Č.j. SÚP/649/24/Ba-3~~. **Před záhozem provedených zemních prací je nutné přizvat na kontrolu našeho zástupce.**

Nej.cz s.r.o. ze dne 29.1.2024 pod zn. VYJNEJ-2024-00084-03 (výňatek):

Ve vyznačeném zájmovém území se nachází vedení a zařízení sítě elektronických komunikací (dále jen „SEK“) společnosti Nej.cz s.r.o.

V příložených zákresech je orientačně zachycen průběh a druh naší sítě v místech, kde se naše vedení či zařízení nacházejí v oblasti vyznačeného zájmového území nebo se k němu bezprostředně blíží. Ochranné pásmo podzemního kabelového vedení SEK dle § 102 zákona č. 127/2005 (zákon o elektronických komunikacích) činí 0,5 m po obou stranách krajního vedení. Toto ochranné pásmo není v příložených zákresech zakresleno. Upozorňujeme, že kromě samotných kabelových vedení (metalických nebo optických) se pod úrovní terénu mohou nacházet i další zařízení jako jsou kabelové chráničky, spojky, komory, markery, sloupky a označníky apod., nad úrovní terénu se mohou nacházet např. sloupky či technologické skříně s rozvaděči a zesilovači a další zařízení.

Na základě žadatelem uvedeného důvodu slouží toto vyjádření výhradně pro účel(y): provádění stavby

Za předpokladu, že budou dodrženy níže uvedené obecné podmínky, společnost Nej.cz s.r.o. souhlasí s předmětnou stavební akcí a zároveň souhlasí s vydáním příslušného správního rozhodnutí stavebním úřadem pro povolení předmětné stavební akce (rozhodnutí o umístění stavby, stavební povolení či jiné), je-li v odstavci výše uvedeno, že toto vyjádření slouží i pro účely příslušného správního řízení.

Stavebník či jím pověřená třetí osoba je povinen učinit taková opatření, aby nedošlo k ohrožení nebo poškození SEK podle § 101, zák. č. 127/2005 Sb., a to především:

- Zajistit zanesení informací o přítomnosti sítě elektronických komunikací v majetku Nej.cz s.r.o. vyskytujících se v lokalitě dotčené předmětnou stavební akcí do příslušné projektové dokumentace včetně zohlednění a řešení případného střetu dle podmínek v tomto vyjádření.
- Dodržovat platnou legislativu, technologické postupy a technické normy pro příslušný druh staveb a veškerá doporučená bezpečnostní opatření, aby nedošlo ohrožení či k poškození jak naší SEK, tak majetku a zdraví osob.
- Naše SEK spolu s pomocnými zařízeními (např. „kiosky“, kabelové komory, sloupky, kabelové rezervy, technologické skříně, rozvaděče, napájecí zařízení, antény atd.) nesmí být bez našeho souhlasu odstraněna, přeložena, manipulována ani dotčena žádným jiným způsobem. Existuje-li v místě stavby (pozemek, budova apod.) věcné břemeno či jiné právo ve prospěch naší společnosti, musí zůstat zachováno, případně být po provedení stavby obnoveno.
- V případě, že předmětný stavební záměr koliduje s naší SEK (situace kdy přítomnost SEK vylučuje možnost provedení předmětné stavební akce, nebo by její provedení ohrožovalo bezpečný a bezporuchový chod SEK), případně zasahuje-li do jejího ochranného pásma a existuje zároveň důvod domnívat se, že by předmětná stavba mohla negativně ovlivňovat bezpečný a bezporuchový provoz naší SEK nebo zamezovat přístupu k ní, případně i v jiných případech, kdy hrozí poškození SEK, je žadatel či jím pověřená třetí osoba bez zbytečného odkladu povinen kontaktovat pracovníky pověřené ochranou sítě (dále jen „POS“) za účelem dojednání konkrétních podmínek ochrany, případně společnost Nej.cz s.r.o. vyzvat k přeložení SEK. Stavbou (stavebním záměrem, stavební akcí) se rozumí jakékoliv stavební práce, demoliční práce, rekonstrukce či stavební úpravy, odstraňování havárií, výkopové práce (včetně bezvýkopové technologie jako jsou např. protlaky či podvrty), úpravy terénu, výsadby zeleně apod.

- V případě nutnosti přeložení, manipulace či úprav naší SEK je stavebník povinen s Nej.cz s.r.o. uzavřít nejprve smlouvu o realizaci přeložky. Následně budou na základě objednávky veškeré práce spojené s přeložkou či úpravou SEK provedeny pracovníky společnosti Nej.cz s.r.o. přičemž dle ustanovení § 104 odst. 17 zákona č. 127/2005 Sb., o elektronických komunikacích a o změně některých souvisejících zákonů je stavebník povinen společností Nej.cz s.r.o. uhradit veškeré náklady na nezbytné úpravy dotčeného úseku na úrovni stávajícího technického řešení. Nedílnou součástí přeložení nebo úpravy SEK jsou také kontrolní zkoušky SEK (tlakové zkoušky těsnosti HDPE chrániček, reflektometrické měření optických kabelů, případně i jiné), vypracování dokumentace skutečného provedení apod. Dojde-li k přeložce naší SEK, dodá stavebník polohopisnou dokumentaci (geodetické zaměření) překládaného úseku naší sítě v elektronické podobě (ideálně v .dgn formátu) a uhradí náklady na aktualizaci naší dokumentace. V případě přeložky rovněž stavebník zajistí veřejnoprávní a majetkové vypořádání (věcná břemena, stavební povolení atp.).
- V ochranném pásmu SEK neprovádět výsadbu trvalých porostů, zejména dřevin či jiných hlubokokořenících rostlin bez užití technologie, která spolehlivě a trvale zabrání poškození našich kabelů vlivem prorůstání kořenů mezi naše vedení. S ohledem na budoucí růst kořenových systémů rostlin je třeba provádět případnou výsadbu v takové vzdálenosti od našich vedení, aby jejich kořeny nemohly negativně ovlivňovat naše kabelové trasy (např. deformovat plastové kabelové chráničky) či nebránily přístupu ke kabelům v případě nutnosti provádění servisního zásahu. Bude-li použita technologie bránící prorůstání kořenů mezi naše kabely (např. protirůstové plachty či folie), je výsadba v blízkosti našeho vedení možná za předpokladu, že tato technologie nebude v případě potřeby servisního zásahu bránit přístupu k našim kabelům a zároveň, že nám bude vždy bezpodmínečně umožněno přistupovat k našemu vedení a provádět práce v případném ochranném pásmu dřevin. Vedou-li v blízkosti místa výsadby naše nadzemní sítě, je třeba dřeviny sázet v takové vzdálenosti, aby s ohledem na růst větví v budoucnu nedocházelo ke kolizi s naší SEK. Způsob ochrany našich vedení je vždy potřeba projednat s POS či jiným námi pověřeným zaměstnancem.
- Při případném odstraňování či demolici stavby, ve (na) které jsou umístěna naše zařízení či se nachází v bezprostřední blízkosti odstraňované stavby, je nutné s POS či jiným námi pověřeným zaměstnancem domluvit další postup, zejména o zajištění bezpečného odpojení a přeložení našich zařízení.
- Pokud by jakákoliv nově budovaná stavba zasahovala svým ochranným pásmem do ochranného pásma našeho vedení, je nutné stavbu navrhnout takovým způsobem, aby byla možná bezproblémová údržba či provádění oprav naší sítě bez jakýchkoliv omezení (např. včetně používání mechanizace, otevřeného plamene apod.).
- **Nachází-li se v dotčené lokalitě naše podzemní vedení, je před započítím stavebních prací nutno v terénu trasu vedení vytýčit.** Objednávku na vytýčení zašlete e-mailem osobě POS a telefonicky se s ním domluvíte na podrobnostech a potvrdíte termín vytýčení. **Objednání vyhledání a vytýčení SEK je nutno provést 14 dní před plánovaným zahájením stavby.** V případě, že se vám nebude dařit kontaktovat POS, obraťte se na osobu, která toto vyjádření vydala.
- Nachází-li se v dotčené lokalitě naše nadzemní vedení, je třeba dbát zvýšené opatrnosti při případném používání vysokozdvížných zařízení, jako jsou například jeřáby, žebříky, vysokozdvížné montážní plošiny apod.
- Při provádění prací uvnitř objektů, na střeších budov či na stožárech je stavebník či jím pověřená třetí osoba povinen provést průzkum a zjistit polohu všech našich vedení a zařízení, které by mohly být stavbou dotčeny či poškozeny a provést taková opatření, aby k tomu nedošlo. Nachází-li se v místě provádění prací naše antény, nesmí před ně být umísťovány žádné zařízení (nesmí dojít k jejich „zastínění“). V případě potřeby pomoci s vyhledáním našich zařízení (jedná-li se např. o vedení pod omítkami či jinak skryté) kontaktujte POS a telefonicky se s ním domluvíte na podrobnostech a objednejte u něj vyhledání sítě (objednávku je nutno provést 14 dní před zahájením prací). V případě, že se vám nebude dařit kontaktovat POS, obraťte se na osobu, která toto vyjádření vydala.
- V místech, kde SEK vystupuje ze země do budovy, rozvaděče, na sloup apod. je stavebník, nebo jím pověřená osoba, povinen vykonávat zemní práce se zvýšenou mírou opatrností kvůli ubývajícímu krytí nad SEK.

- *Nachází-li se nadzemní vedení SEK na sloupech, stožárech či podpěrách, je třeba se vyvarovat všech prací a postupů, při kterých by mohla být narušena stabilita takových podpěrných bodů. Jsou-li takové podpěrné body v majetku třetí strany (např. ČEZ, technické služby apod.), je nutno oslovit jejich vlastníka a respektovat jím navržené podmínky ochrany.*
- **Stavebník či jím pověřená třetí osoba zajistí, aby pracovníci provádějící stavební práce byli prokazatelně seznámeni s polohou naší SEK i s podmínkami její ochrany.** Rovněž je nutno obeznámit pracovníky s možnou odchylkou polohy našich vedení a zařízení. Nebude-li možné trasu našich vedení spolehlivě určit, je stavebník či jím pověřená třetí osoba povinen provést výkop nezbytného počtu ručně kopaných sond dle pokynů námi pověřeného pracovníka.
- *Zjistí-li stavebník či jím pověřená osoba rozpor v projektové dokumentaci (např. nenachází-li se trasy našich sítí tam, kde podle projektové dokumentace mají být či je zřejmé, že trasy vedou jinudy), případně bude-li nalezeno neidentifikované vedení s podezřením, že by mohlo patřit naší společnosti, je nutné zastavit práce a situaci za účelem zajištění ochrany vedení konzultovat s POS či jiným námi určeným zaměstnancem.*
- *V případě, že se v průběhu stavby naskytne předem nepředvídané okolnosti, které by mohly mít za následek ohrožení či poškození naší SEK, je nutné tyto okolnosti konzultovat s POS či jiným námi pověřeným zaměstnancem a přijmout případně navržená opatření vedoucí k zabezpečení naší SEK.*
- *Při jakékoliv činnosti v ochranném pásmu SEK (0,5 m od podélné osy krajního vedení) či v jeho blízkosti musí být postupováno tak, aby nedošlo k ohrožení či poškození SEK. Práce je třeba provádět ručně se zvýšenou opatrností a bez použití mechanizace (bagry či jiné hloubící stroje) a nevhodného náradí. Dále je třeba respektovat jakékoliv vznesené konkrétní požadavky na způsob ochrany našich zařízení.*
- *Vedení SEK nepřejíždět těžkými vozidly a mechanizací pokud nebude provedena odpovídající ochrana těchto tras proti mechanickému poškození (panely nebo jiným vhodným způsobem) - bude řešeno v dokumentaci pro provádění stavby.*
- *V ochranném pásmu SEK nesmí být uskladňován stavební materiál, zemina či suť ani v něm nesmí být umístěováno technické vybavení stavenišť. Je nutno zajistit, aby k naší SEK byl vždy možný bezproblémový přístup.*
- *Stavebník, nebo jím pověřená osoba, není oprávněn trasy SEK jakýmkoliv způsobem znepřístupnit, např. zabetonováním.*
- *Při provádění prací je nutno postupovat tak, aby nedošlo ke změně hloubky uložení a prostorového uspořádání trasy SEK. Není možné snižovat ani zvyšovat krytí zeminou nad SEK bez našeho předchozího souhlasu.*
- *Při odkrytí vedení SEK je nutno toto vedení zabezpečit proti poškození, prověšení nebo odcizení. Rovněž je třeba učinit taková opatření, aby vedení nebylo poškozeno živly (např. sesuvem zeminy).*
- *Každé způsobené nebo zjištěné poškození SEK neprodleně telefonicky nahlásit osobě POS a současně na oddělení dohledu sítě (tel. 558 608 400).*
- *Při poškození SEK (i dodatečně zjištěném) způsobené činností či zanedbáním povinností stavebníka či jím pověřené osoby budou stavebníku předepsány k úhradě všechny vzniklé škody a vynaložené náklady v souvislosti s odstraněním a opravou poškozeného SEK včetně následných škod a škod souvisejících (např. s přerušением provozu).*
- *V případě křížení či souběhu je nutno dodržovat platné normy (zejména ČSN 736005 o prostorové uspořádání sítí technického vybavení) a technologické postupy, přičemž bude křížení či souběh řešen v dokumentaci předmětné stavby. Při křížení je nutno Vaše zařízení uložit pod naše stávající vedení. Dále je třeba obnovit pískové lože, důkladně zhutnit písek či zeminu pod naším zařízením a obnovit krycí výstražnou fólii a trasovací kabel.*
- *Dojde-li v průběhu stavby k odkrytí naší SEK, je nutno pořídit fotodokumentaci obnaženého vedení. Dále je nutno před záhozem vyzvat společnost Nej.cz s.r.o., resp. pracovníka pověřeného ochranou sítě, k provedení kontroly obnaženého vedení za účelem ověření, zda není zařízení SEK poškozeno. Bez této kontroly není možné provést zához (nebude-li tato podmínka dodržena, mohou být případné poruchy či škody na našem zařízení považovány za zaviněné stavebníkem). Zároveň stavebník či jím pověřená třetí osoba předá POS kopii stavebního deníku příslušné stavby se všemi zápisy o provedených kontrolách při křížení či souběhu, poruchách, poškození SEK apod. a dále poskytne pořízenou fotodokumentaci.*

- V případě, že toto vyjádření či poskytnuté podklady neobsahují dostatek informací k provedení stavby či zpracování dokumentace, či v případě, kdy předmětný stavební záměr koliduje se SEK a je zjevně nutné přeložení SEK, je žadatel povinen kontaktovat POS či dalšího námi pověřeného zaměstnance a projednat s tím situací za účelem upřesnění detailů a stanovení konkrétních podmínek ochrany.

- Ohlásit ukončení stavby.

Pracovníkem ochrany sítě (POS) je pobočka Havlíčkův Brod (

CETIN a.s. ze dne 2.2.2024 pod č.j. 6857/24 (výňatek):

Na základě určení a vyznačení Zájmového území Žadatelem a na základě určení Důvodu Vyjádření vydává společnost CETIN a.s. následující Vyjádření:

Dojde ke střetu se sítí elektronických komunikací (dále jen „SEK“) společnosti CETIN a.s.

- (I) Na Žadatelem určeném a vyznačeném Zájmovém území se vyskytuje SEK společnosti CETIN a.s.;
- (II) Společnost CETIN a.s. **za podmínky splnění bodu (III)** tohoto Vyjádření **souhlasí**, aby Stavebník a/nebo Žadatel, je-li Stavebníkem v zájmovém území vyznačeném v Žádosti, provedl Stavbu a/nebo činnosti povolené příslušným správním rozhodnutím vydaným dle Stavebního zákona;
- (III) Stavebník a/nebo Žadatel, je-li Stavebníkem, je povinen
 - (i) dodržet tyto níže uvedené podmínky, které byly stanovené POS, tak jak je tento označen ve Všeobecných podmínkách ochrany SEK
 - Kamenné opevnění lávky 5 je nutné umístit min. 0,3 m od krajního prvku trasy PVSEK. Případně musí být poloha PVSEK upravena v rámci stavby po dohodě s POS – tel. 720823924. Před záhozem přivězte našeho pracovníka (tel. 720823924) ke kontrole každého odkrytí kabelové trasy. Až po provedení kontroly a pořízení zápisu je možné výkop zahrnout.; a
 - (ii) řídit se Všeobecnými podmínkami ochrany SEK, které jsou nedílnou součástí Vyjádření;
- (IV) Pro případ, že bude nezbytné přeložení SEK, zajistí vždy takové přeložení SEK její vlastník, společnost CETIN a.s. Stavebník, který vyvolal překládku SEK je dle ustanovení § 104 odst. 17 Zákona o elektronických komunikacích povinen uhradit společnosti CETIN a.s. veškeré náklady na nezbytné úpravy dotčeného úseku SEK, a to na úrovni stávajícího technického řešení;
- (V) Pro účely přeložení SEK dle bodu (IV) tohoto Vyjádření je Stavebník povinen uzavřít se společností CETIN a.s. Smlouvu o realizaci překládky SEK.

Vyjádření je platné pouze pro zájmové území určené a vyznačené Žadatelem, jakož i pro Důvod Vyjádření stanovený a určený Žadatelem v Žádosti.

Vyjádření pozbývá platnosti i) v Den konce platnosti Vyjádření, ii) změnou rozsahu Zájmového území či změnou Důvodu Vyjádření uvedeného v Žádosti a/nebo iii) jakýmkoliv porušením kterékoliv povinnosti stanovené Všeobecnými podmínkami ochrany SEK, to vše v závislosti na tom, která ze skutečností rozhodná pro pozbytí platnosti Vyjádření nastane nejdříve.

VŠEOBECNÉ PODMÍNKY OCHRANY SÍTĚ ELEKTRONICKÝCH KOMUNIKACÍ společnosti CETIN a.s.

1. PLATNOST VŠEOBECNÝCH PODMÍNEK

- i) Tyto Všeobecné i podmínky ochrany sítě elektronických komunikací (dále jen „VPOSEK“) tvoří součást Vyjádření (jak je tento pojem definován níže v článku 2 VPOSEK).
- ii) V případě rozporu mezi Vyjádřením a těmito VPOSEK mají přednost ustanovení Vyjádření, pokud není těmito VPOSEK stanoveno jinak.

2. DEFINICE

Níže uvedené termíny, jsou-li použity v těchto VPOSEK a uvozeny velkým písmenem, mají následující význam:

„**CETIN**“ znamená CETIN a.s. se sídlem Českomoravská 2510/19, Libeň, 190 00 Praha 9, IČO: 04084063, zapsaná v obchodním rejstříku vedeném Městským soudem v Praze pod spz. B 20623;

„**Den**“ je kalendářní den;

„**Kabelovod**“ podzemní zařízení sestávající se z tělesa Kabelovodu a kabelových komor, sloužící k zatahování kabelů a ochranných trubek;

„Občanský zákoník“ znamená zákon č. 89/2012 Sb., občanský zákoník, ve znění pozdějších předpisů;

„POS“ je zaměstnanec společnosti CETIN, pověřený ochranou sítě, [REDACTED]

„Pracovní den“ znamená Den, který není v České republice dnem pracovního klidu nebo státem uznaným svátkem;

„Příslušné požadavky“ znamená jakýkoli a každý příslušný právní předpis, vč. technických norem, nebo normativní právní akt veřejné správy či samosprávy, nebo jakékoli rozhodnutí, povolení, souhlas nebo licenci, včetně podmínek, které s ním souvisí;

„Překládka“ je stavba spočívající ve změně trasy vedení SEK ve vlastnictví CETIN nebo přemístění zařízení SEK ve vlastnictví CETIN; Stavebník, který Překládku vyvolal, je dle ustanovení § 104 odst. 17 Zákona o elektronických komunikacích povinen uhradit společnosti CETIN veškeré náklady na nezbytné úpravy dotčeného úseku SEK, a to na úrovni stávajícího technického řešení;

„SEK“ je síť elektronických komunikací ve vlastnictví CETIN;

„Stavba“ je stavba a/nebo činnosti ve vztahu, k níž bylo vydáno Vyjádření, a je prováděna Stavebníkem a/nebo Žadatelem v souladu s Příslušnými požadavky, povolená příslušným správním rozhodnutím vydaným dle Stavebního zákona;

„Stavebník“ je osoba takto označená ve Vyjádření;

„Stavební zákon“ je zákon č. 183/2006 Sb., o územním plánování a stavebním řádu;

„Vyjádření“ je vyjádření o existenci sítě elektronických komunikací vydané společností CETIN dne 2.2. 2024 pod č.j 6857/24;

„Zájmové území“ je území označené Žadatelem a/nebo Stavebníkem v Žádosti;

„Situační výkres“ je výkres, který je přílohou Vyjádření a obsahuje Zájmové území určené a vyznačené Žadatelem v Žádosti a výřezy účelové mapy SEK;

„Zákon o elektronických komunikacích“ je zákon č. 127/2005 Sb., o elektronických komunikacích a o změně některých souvisejících zákonů, ve znění pozdějších předpisů;

„Žadatel“ je osoba takto označená ve Vyjádření.

„Žádost“ je žádost, kterou Žadatel a/nebo Stavebník požádal CETIN o vydání Vyjádření.

3. PLATNOST A ÚČINNOST VPOSEK

Tyto VPOSEK jsou platné a účinné Dnem odeslání Vyjádření na i) adresu elektronické pošty Stavebníka a/nebo Žadatele uvedenou v Žádosti nebo ii) adresu pro doručení prostřednictvím poštovní přepravy uvedenou Stavebníkem a/nebo Žadatelem v Žádosti.

4. OBECNÁ PRÁVA A POVINNOSTI STAVEBNÍKA A/NEBO ŽADATELE

- (i) Stavebník, Žadatel je výslovně srozuměn s tím, že SEK je veřejně prospěšným zařízením, byla zřízena ve veřejném zájmu a je chráněna Příslušnými požadavky.
- (ii) SEK je chráněna ochranným pásmem, jehož rozsah je stanoven (a) ustanovením § 102 Zákona o elektronických komunikacích a/nebo (b) právními předpisy účinnými před Zákonem o elektronických komunikacích, není-li Příslušnými požadavky stanoveno jinak.
- (iii) Stavebník, Žadatel nebo jím pověřená třetí osoba, je povinen při provádění Stavby nebo jiných prací, při odstraňování havárií a projektování staveb, řídit se Příslušnými požadavky, správnou praxí v oboru stavebnictví a technologickými postupy a je povinen učinit veškerá nezbytná opatření vyžadovaná Příslušnými požadavky k ochraně SEK před poškozením. Povinnosti dle tohoto odstavce má Stavebník rovněž ve vztahu k SEK, které se nachází mimo Zájmové území.
- (iv) Při zjištění jakéhokoliv rozporu mezi údaji v Situačním výkresu, který je přílohou Vyjádření a skutečným stavem, je Stavebník a/nebo Žadatel povinen bez zbytečného odkladu, nejpozději Den následující po zjištění takové skutečnosti, zjištěný rozpor oznámit POS.
- (v) Stavebník, Žadatel nebo jím pověřená třetí osoba, je povinen každé poškození či krádež SEK bezodkladně, nejpozději Den následující po zjištění takové skutečnosti, oznámit takovou skutečnost dohledovému centru společnosti CETIN na telefonní číslo +420 238 464 190.
- (vi) Bude-li Stavebník, Žadatel nebo jím pověřená třetí osoba na společnosti CETIN požadovat, aby se jako účastník správního řízení, pro jehož účely bylo toto Vyjádření vydáno, vzdala práva na odvolání proti rozhodnutí vydanému ve správním řízení, je oprávněn kontaktovat POS.

5. POVINNOSTI STAVEBNÍKA PŘI PŘÍPRAVĚ STAVBY

- (i) Při projektování Stavby je Stavebník povinen zajistit, aby projektová dokumentace Stavby (i) zohledňovala veškeré požadavky na ochranu SEK vyplývající z Příslušných požadavků, zejména ze Zákona o elektronických komunikacích a Stavebního zákona, (ii) respektovala správnou praxi v oboru stavebnictví a technologické postupy a (iii) umožňovala, aby i po provedení a umístění Stavby dle takové projektové dokumentace byla společnost CETIN, jako vlastník SEK schopna bez jakýkoliv omezení a překážek provozovat SEK, provádět údržbu a opravy SEK.
- (ii) Nebude-li možné projektovou dokumentací zajistit některý, byť i jeden z požadavků dle předchozího odstavce (i) a/nebo umístění Stavby by mohlo způsobit, že nebude naplněn některý, byť i jeden z požadavků dle předchozího odstavce (i), vyvolá Stavebník Překládku.
- (iii) Při projektování Stavby, která se nachází nebo je u ní zamýšleno, že se bude nacházet v ochranném pásmu radiových tras společnosti CETIN a překračuje výšku 15 m nad zemským povrchem, a to včetně dočasných objektů zařízení staveniště (jeřáby, konstrukce, atd.) je Stavebník povinen písemně kontaktovat POS za účelem získání konkrétního stanoviska a podmínek k ochraně radiových tras společnosti CETIN a pro určení, zda Stavba vyvolá Překládku. Ochranné pásmo radiových tras v šíři 50m je zakresleno do situačního výkresu, který je součástí tohoto Vyjádření.
- (iv) Pokud se v Zájmovém území nachází podzemní silové vedení (NN) ve vlastnictví společnosti CETIN, je Stavebník povinen ve vztahu k projektové dokumentaci zajistit totéž, co je uvedeno pod písm (i) tohoto článku 5, přičemž platí, že Stavebník vyvolá Překládku v případech uvedených pod písm (ii) tohoto článku 5.
- (v) Stavebník je povinen při projektování Stavby, která je stavbou (a) zařízení silových elektrických sítí (VN, VVN a ZVVN) a/nebo (b) trakčních vedení, provést výpočet či posouzení rušivých vlivů na SEK, zpracovat ochranná opatření, to vše dle a v souladu s Příslušnými požadavky. Stavebník je povinen nejpozději třicet (30) Dnů před podáním žádosti o vydání příslušného správního rozhodnutí k umístění Stavby dle Stavebního zákona předat POS výpočet či posouzení rušivých vlivů na SEK a zpracovaná ochranná opatření.
- (vi) Je-li Stavba v souběhu s Kabelovodem, nebo Kabelovod kříží, je Stavebník povinen nejpozději ke Dni, ke kterému započne se zpracováním projektové dokumentace ke Stavbě, oznámit POS a projednat s POS (a) veškeré případy, kdy trajektorie podvrtů a protlaků budou vedeny ve vzdálenosti menší, než je 1,5 m od Kabelovodu a (b) jakékoliv výkopové práce, které budou nebo by mohly být vedeny v úrovni či pod úrovní Kabelovodu nebo kabelové komory.
- (vii) Je-li Stavba umístěna nebo má být umístěna v blízkosti Kabelovodu, ve vzdálenosti menší, než jsou 2 m nebo kříží-li Stavba Kabelovod ve vzdálenosti menší, než je 0,5 m nad nebo kdekoli pod Kabelovodem, je Stavebník povinen předložit POS k posouzení zakreslení Stavby v příčných řezech, přičemž do příčného řezu je Stavebník rovněž povinen zakreslit profil kabelové komory.

6. POVINNOSTI STAVEBNÍKA PŘI PROVÁDĚNÍ STAVBY

- (i) Stavebník je před započítím jakýchkoliv zemních prací ve vztahu ke Stavbě povinen vytýčit trasu SEK na terénu dle Příslušných požadavků a dle Stavebního zákona. S vytýčenou trasou SEK je Stavebník povinen seznámit všechny osoby, které budou anebo by mohly zemní práce ve vztahu ke Stavbě provádět. V případě porušení této povinnosti bude Stavebník odpovědný společnosti CETIN za náklady a škody, které porušením této povinnosti společnosti CETIN vzniknou a je povinen je společnosti CETIN uhradit.
- (ii) Pět (5) Pracovních dní před započítím jakýchkoliv prací ve vztahu ke Stavbě je Stavebník povinen oznámit společnosti CETIN, že zahájí práce či činnosti ve vztahu ke Stavbě. Písemné oznámení dle předchozí věty zašle Stavebník na adresu elektronické pošty POS a bude obsahovat minimálně číslo jednací Vyjádření a kontaktní údaje Stavebníka.
- (iii) Stavebník je povinen zabezpečit a zajistit SEK proti mechanickému poškození, a to zpravidla dočasným umístěním silničních betonových panelů nad kabelovou trasou SEK. Do doby, než je zajištěna a zabezpečena ochrana SEK proti mechanickému poškození, není Stavebník oprávněn přejíždět vozidly nebo stavební mechanizací kabelovou trasou SEK. Při přepravě vysokých nákladů nebo při projíždění stroji, vozidly či mechanizací pod nadzemním vedením SEK je Stavebník povinen prověřit, zda výška nadzemního vedení SEK je dostatečná a umožňuje spolehlivý a bezpečný způsob přepravy nákladu či průjezdu strojů, vozidel či mechanizace.

- (iv) Při provádění zemních prací v blízkosti SEK je Stavebník povinen postupovat tak, aby nedošlo ke změně hloubky uložení nebo prostorového uspořádání SEK. V místech, kde SEK vystupuje ze země do budovy, rozváděče, na sloup apod. je Stavebník povinen vykonávat zemní práce se zvýšenou mírou opatrnosti, výkopové práce v blízkosti sloupů nadzemního vedení SEK je Stavebník povinen provádět v takové vzdálenosti od sloupu nadzemního vedení SEK, která je dostatečná k tomu, aby nedošlo nebo nemohlo dojít k narušení stability sloupu nadzemního vedení SEK. Stavebník je povinen zajistit, aby jakoukoliv jeho činností nedošlo bez souhlasu a vědomí společnosti CETIN (a) ke změně nivelety terénu, a/nebo (b) k výsadbě trvalých porostů, a/nebo (c) ke změně rozsahu a změně konstrukce zpevněných ploch. Pokud došlo k odkrytí SEK, je Stavebník povinen SEK po celou dobu odkrytí náležitě zabezpečit proti prověšení, poškození a odcizení.
- (v) Zjistí-li Stavebník kdykoliv během provádění prací ve vztahu ke Stavbě jakýkoliv rozpor mezi údaji v projektové dokumentaci a skutečností, je povinen bezodkladně přerušit práce a oznámit zjištěný rozpor na adresu elektronické pošty POS. Stavebník není oprávněn pokračovat v pracích ve vztahu ke Stavbě do doby, než získá písemný souhlas POS s pokračováním prací.
- (vi) Stavebník není bez předchozího písemného souhlasu společnosti CETIN oprávněn manipulovat s kryty kabelových komor, jakkoliv zakrývat vstupy do kabelových komor, a to ani dočasně, vstupovat do kabelových komor, jakkoliv manipulovat s případně odkrytými prvky SEK či s jakýmkoliv jiným zařízením se SEK souvisejícím. Rovněž bez předchozího písemného souhlasu společnosti CETIN není Stavebník oprávněn umístit nad trasou Kabelovodu jakoukoliv jinou síť technické infrastruktury v podélném směru.
- (vii) Byla-li v souladu s Vyjádřením a těmito VPOSEK odkryta SEK je Stavebník povinen tři (3) Pracovní dny před zakrytím SEK písemně oznámit POS zakrytí SEK a vyzvat ho ke kontrole před zakrytím. Oznámení Stavebníka dle předchozí věty musí obsahovat minimálně předpokládaný Den zakrytí, číslo jednací Vyjádření a kontaktní údaje Stavebníka. Stavebník není oprávněn provést zakrytí do doby, než získá písemný souhlas POS se zakrytím.

7. ROZHODNÉ PRÁVO

Vyjádření a VPOSEK se řídí českým právem, zejména Občanským zákoníkem, Zákonem o elektronických komunikacích a Stavebním zákonem. Veškeré spory z Vyjádření či VPOSEK vyplývající budou s konečnou platností řešeny u příslušného soudu České republiky.

8. PÍSEMNÝ STYK

Písemným stykem či pojmem „písemně“ se pro účely Vyjádření a VPOSEK rozumí předání zpráv jedním z těchto způsobů:

- v listinné podobě;
- e-mailovou zprávou se zaručeným elektronickým podpisem dle zák. č. 227/2000 Sb., o elektronickém podpisu a o změně některých dalších zákonů (zákon o elektronickém podpisu), ve znění pozdějších předpisů;

9. ZÁVĚREČNÁ USTANOVENÍ

- (i) Stavebník, Žadatel nebo jím pověřená třetí osoba je počínaje Dnem převzetí Vyjádření povinen užít informace a data uvedená ve Vyjádření pouze a výhradně k účelu, pro který mu byla tato poskytnuta. Stavebník, Žadatel nebo jím pověřená třetí osoba není oprávněn informace a data rozmnožovat, rozšiřovat, pronajímat, půjčovat či jinak umožnit jejich užívání třetí osobou bez předchozího písemného souhlasu společnosti CETIN.
- (ii) Pro případ porušení kterékoliv z povinností Stavebníka, Žadatele nebo jím pověřené třetí osoby, založené Vyjádřením /nebo těmito VPOSEK je Stavebník, Žadatel či jím pověřená třetí osoba odpovědný za veškeré náklady a škody, které společnosti CETIN vzniknou porušením povinností Stavebníka, Žadatele nebo jím pověřené třetí osoby.
12. Stavba bude provedena podle podmínek jednotlivých vlastníků anebo správců stávajících vedení technické a dopravní infrastruktury. Při stavbě musí být dodržena norma ČSN 73 6005 Prostorové uspořádání sítí technického vybavení. Před záhozem výkopu pro předmětnou stavbu bude provedeno zaměření jejího skutečného provedení.
13. Při realizaci stavby nesmí být narušeny stávající nadzemní a podzemní sdělovací kabely, zařízení, vedení a potrubí. Pokud by při provádění prací byl zjištěn výskyt neznámého podzemního vedení, musí být o tom neprodleně uvědomen majitel tohoto vedení, který stanoví další podmínky pro provádění prací.

14. Při provádění stavebních prací bude zajištěna bezpečnost chodců a bezpečnost silničního provozu na stávajících přilehlých komunikacích. V případě znečištění či poškození stávajících přilehlých komunikací během provádění stavebních prací, zajistí investor (stavebník) jejich průběžné čištění a případné opravy (tzn., že zajistí jejich uvedení do předchozího nebo náležitého stavu).
15. Terén pozemků, dotčených výše uvedenou stavbou, bude po provedení stavebních prací uveden zhotovitelem stavby do předchozího nebo náležitého stavu.
16. Při provádění stavebních prací je třeba si počínat tak, aby bylo co nejméně omezeno a rušeno užívání sousedních pozemků nebo staveb a aby nebyla způsobena škoda vlastníkům sousedních pozemků nebo staveb - zejména dbát, aby nedocházelo k neodůvodněnému omezení práv vlastníků sousedních pozemků nebo staveb, k ohrožení zdraví a života osob, k poškozování majetku a ničení zeleně, k nepořádku na staveništi,...apod. Při provádění stavby nesmí být také nad přípustnou míru znečišťováno životní prostředí a přilehlé komunikace, okolní zástavba nesmí být nad přípustnou míru obtěžována hlukem, prachem a vibracemi. Zároveň také nesmí dojít ke znečišťování terénu, povrchových a podzemních vod ropnými a jinými škodlivými látkami. Po skončení prací je stavebník povinen uvést okolí stavby (sousední pozemek nebo stavbu) do předchozího nebo náležitého stavu.
17. V průběhu realizace stavby budou jednotlivé stavební práce (úseky) prováděny tak, aby byl zajištěn bezpečný přístup a příjezd k jednotlivým pozemkům anebo stavbám, dotčených shora uvedenou stavbou.
18. Dojde-li dle § 176 odst. 1 stavebního zákona při postupu podle tohoto zákona nebo v souvislosti s tím k nepředvídaným nálezům kulturně cenných předmětů, detailů stavby nebo chráněných částí přírody anebo k archeologickým nálezům, je stavebník povinen neprodleně oznámit nález stavebnímu úřadu a orgánu státní památkové péče nebo orgánu ochrany přírody a zároveň učinit opatření nezbytná k tomu, aby nález nebyl poškozen nebo zničen a práce v místě nálezu přerušit (tuto povinnost může stavebník přenést smlouvou na stavebního podnikatele nebo na osobu zabezpečující přípravu stavby či provádějící jiné práce podle stavebního zákona); stavební úřad v dohodě s příslušným dotčeným orgánem stanoví podmínky k zabezpečení zájmů státní památkové péče a ochrany přírody a krajiny, popřípadě rozhodne o přerušení prací.
19. Stavba bude provedena dodavatelsky, tj. stavebním podnikatelem, stanoveným na základě výběrového řízení (dle ust. § 2 odst. 2 písm. b) stavebního zákona osobou oprávněnou k provádění stavebních nebo montážních prací jako předmětu své činnosti podle zvláštních právních předpisů). Dle § 152 odst. 3 písm. a) stavebního zákona je stavebník povinen oznámit stavebnímu úřadu předem termín zahájení stavby a název a sídlo stavebního podnikatele, který bude stavbu provádět.
20. S ohledem na charakter předmětné stavby a na předložený plán kontrolních prohlídek stavby stavební úřad v souladu s ustanovením § 115 odst. 1 stavebního zákona stanoví, že postačí provedení pouze závěrečné kontrolní prohlídky stavby.
21. Stavba bude dokončena do: **31.12.2025.**
22. Dokončenou předmětnou stavbu, popřípadě část stavby schopnou samostatného užívání, lze dle ustanovení § 119 odst. 1 stavebního zákona **užívat pouze na základě kolaudačního souhlasu** nebo kolaudačního rozhodnutí, který dle ustanovení § 119 odst. 2 stavebního zákona vydává příslušný stavební úřad. Žádost o vydání kolaudačního souhlasu stavebník podává na předepsaném formuláři, jehož obsahové náležitosti stanoví příslušný prováděcí právní předpis. Spolu se žádostí o vydání kolaudačního souhlasu stavebník dle ustanovení § 121 odst. 1 stavebního zákona stavebnímu úřadu předloží mj. dokumentaci skutečného provedení stavby, pokud při jejím provádění došlo k nepodstatným odchylkám oproti vydanému stavebnímu povolení nebo ověřené projektové dokumentaci. Jde-li o stavbu technické nebo dopravní infrastruktury, předloží dokumentaci geodetické části skutečného provedení stavby. Pokud je stavba předmětem evidence v katastru nemovitosti nebo její výstavbou dochází k rozdělení pozemku, doloží stavebník též geometrický plán. Dle ustanovení § 122 odst. 1 stavebního zákona pro vydání kolaudačního souhlasu stavebník opatří závazná stanoviska dotčených orgánů k užívání stavby vyžadovaná zvláštními právními předpisy. Dle ustanovení § 119 odst. 1 stavebního zákona stavebník zajistí, aby byly před započítáním užívání stavby provedeny a vyhodnoceny zkoušky a měření předepsané zvláštními právními předpisy.

Účastníci řízení, na něž se vztahuje rozhodnutí správního orgánu:

Město Žďár nad Sázavou, Žižkova č.p. 227/1, 591 01 Žďár nad Sázavou 1

Povodí Vltavy, státní podnik, závod Dolní Vltava, Grafická č.p. 429/36, Smíchov, 150 00 Praha 5

Odůvodnění

Městský úřad Žďár nad Sázavou, odbor stavební a územního plánování obdržel dne 29.2.2024 žádost o vydání společného povolení pro stavbu: Lávky pro pěší L5 ul. Dr. Drože a L6 ul. Nábřežní, Žďár nad Sázavou 3 na pozemcích pozemkové parcely parcelní číslo 50, 1102/1, 1099, 1100/1, 1101, 1103, 2062/2 a 2062/4 v katastrálním území Město Žďár. Předložená žádost byla v průběhu řízení předepsaným způsobem doložena.

Městský úřad Žďár nad Sázavou, odbor stavební a územního plánování (dále i jen „stavební úřad“) opatřením ze dne 6.2.2023 oznámil v souladu s ustanovením § 94m odst. 1 stavebního zákona zahájení společného územního a stavebního řízení (dále jen „společné řízení“) a vzhledem k tomu, že mu jsou dobře známy poměry v území a předložená žádost spolu s přílohami poskytovala dostatečný podklad pro posouzení stavebního záměru, upustil v souladu s ustanovením § 94m odst. 3 stavebního zákona od ústního jednání a ohledání na místě a stanovil lhůtu pro uplatnění námitek účastníků řízení a závazných stanovisek dotčených orgánů do 15 dnů ode dne doručení oznámení o zahájení společného řízení. V citovaném opatření byli zároveň účastníci společného řízení poučeni o podmínkách, za kterých je možno uplatnit námitky k předmětné stavbě a společně s dotčenými orgány byli rovněž upozorněni, že námitky účastníků řízení a závazná stanoviska dotčených orgánů musí být uplatněny ve stanovené lhůtě, jinak se k nim nepřihlíží. Ve stanovené lhůtě nebyly vzneseny žádné námitky a připomínky.

Stavebník v řízení prokázal, že má k pozemkům, na nichž se shora uvedená stavba umísťuje a bude provádět, vlastnické nebo jiné právo, tj. souhlas vlastníka pozemku dle § 184a stavebního zákona, které mu dovoluje tyto pozemky pro daný účel využít.

Při vymezování okruhu účastníků řízení dospěl stavební úřad k závěru, že právní postavení účastníka řízení v souladu s ustanovením § 94k stavebního zákona v daném případě přísluší (vedle žadatele a obce, na jejímž území má být požadovaný záměr uskutečněn) pouze vlastníkům pozemků (a stavbám na nich), na kterých má být požadovaný záměr uskutečněn, a dále osobám, jejichž vlastnické nebo jiné věcné právo k sousedním pozemkům (a stavbám na nich) může být společným povolením přímo dotčeno – a to pozemkové parcely parcelní číslo 51, 38, 28, 1085, 69, 2062/5, 56, 52 a 41/3 v kat. území Město Žďár a vlastníkům anebo správcům stávajících vedení technické a dopravní infrastruktury, dotčených předmětnou stavbou. Vlastnictví ani jiná práva k dalším (vzdálenějším) nemovitostem nemohou být tímto povolením přímo dotčena.

Závazná stanoviska dotčených orgánů a stanoviska nebo vyjádření vlastníků anebo správců stávajících vedení technické a dopravní infrastruktury a ostatních účastníků řízení, která byla doložena k výše uvedené žádosti anebo která byla stavebnímu úřadu předložena v průběhu řízení, byla zkoordinována a opodstatněné podmínky anebo požadavky uvedené v těchto stanoviscích a vyjádřeních, byly zahrnuty do podmínek společného povolení.

Městský úřad Žďár nad Sázavou, odbor stavební a územního plánování v průběhu společného řízení posoudil žádost o vydání společného povolení z hledisek uvedených v § 94o stavebního zákona, projednal ji s účastníky řízení a s dotčenými orgány a posoudil shromážděná stanoviska a vyjádření. Zjistil, že projektová dokumentace stavby splňuje obecné technické požadavky na výstavbu, tj. vyhovuje obecným požadavkům na využívání území stanovených vyhláškou č. 501/2006 Sb., o obecných požadavcích na využívání území. Dále zjistil, že projektová dokumentace vyhovuje technickým požadavkům na stavby stanovených vyhláškou č. 268/2009 Sb., o technických požadavcích na stavby a vyhláškou č. 146/2008 Sb., o rozsahu a obsahu projektové dokumentace dopravních staveb, a že uskutečněním stavby nejsou ohroženy veřejné zájmy ani nepřiměřeně omezena či ohrožena práva a oprávněné zájmy účastníků řízení.

K souladu požadovaného záměru s vydanou územně plánovací dokumentací (tzn. s platným územním plánem Města Žďár nad Sázavou), bylo doloženo souhlasné závazné stanovisko MěÚ Žďár nad Sázavou, odboru stavebního a územního plánování ze dne 23.4.2024 pod č.j. SÚP/795/24/IS-2.

Městský úřad Žďár nad Sázavou, odbor stavební a územního plánování v průběhu společného řízení neshledal důvody bránící vydání tohoto společného povolení, rozhodl proto způsobem uvedeným ve výroku.

Doba platnosti společného povolení je 2 roky za podmínek § 94p odst. 5 stavebního zákona. Společné povolení pozbývá platnosti, jestliže stavba nebyla zahájena do 2 let ode dne, kdy nabylo právní moci. Pozbývá platnosti též dnem, kdy stavební úřad obdrží oznámení stavebníka o tom, že od provedení svého záměru upouští; to neplatí, jestliže stavba již byla zahájena. Společné povolení je dle § 73 odst. 2 správního řádu závazné i pro právní nástupce účastníků řízení.

Seznam všech účastníků řízení:



Poučení

Proti tomuto rozhodnutí mohou účastníci řízení podat odvolání ve lhůtě 15 dnů ode dne jeho oznámení; prvním dnem lhůty je den následující po dni oznámení rozhodnutí. Odvolání se podává u zdejšího úřadu a rozhoduje o něm Krajský úřad Kraje Vysočina, odbor územního plánování a stavebního řádu, Jihlava.



referent stavebního úřadu



Obdrží:

Účastníci řízení (doručení jednotlivě):

