




Jeremenkova 12 - venkovní sklady :

- 12 x sklad 3,0 x 3,5 m, výška 2,4 m
- celková plocha 63 m²
- střecha mřížová pultová, dešťové vody do vsaku
- provedení celodřevěné, na betonových patkách
- prostor mezi stěnou skladu a oplocením
- vysypán kacířkem na fólii proti pronikání

2259
ul. Jeremenkova

2108
ul. Rooseveltova

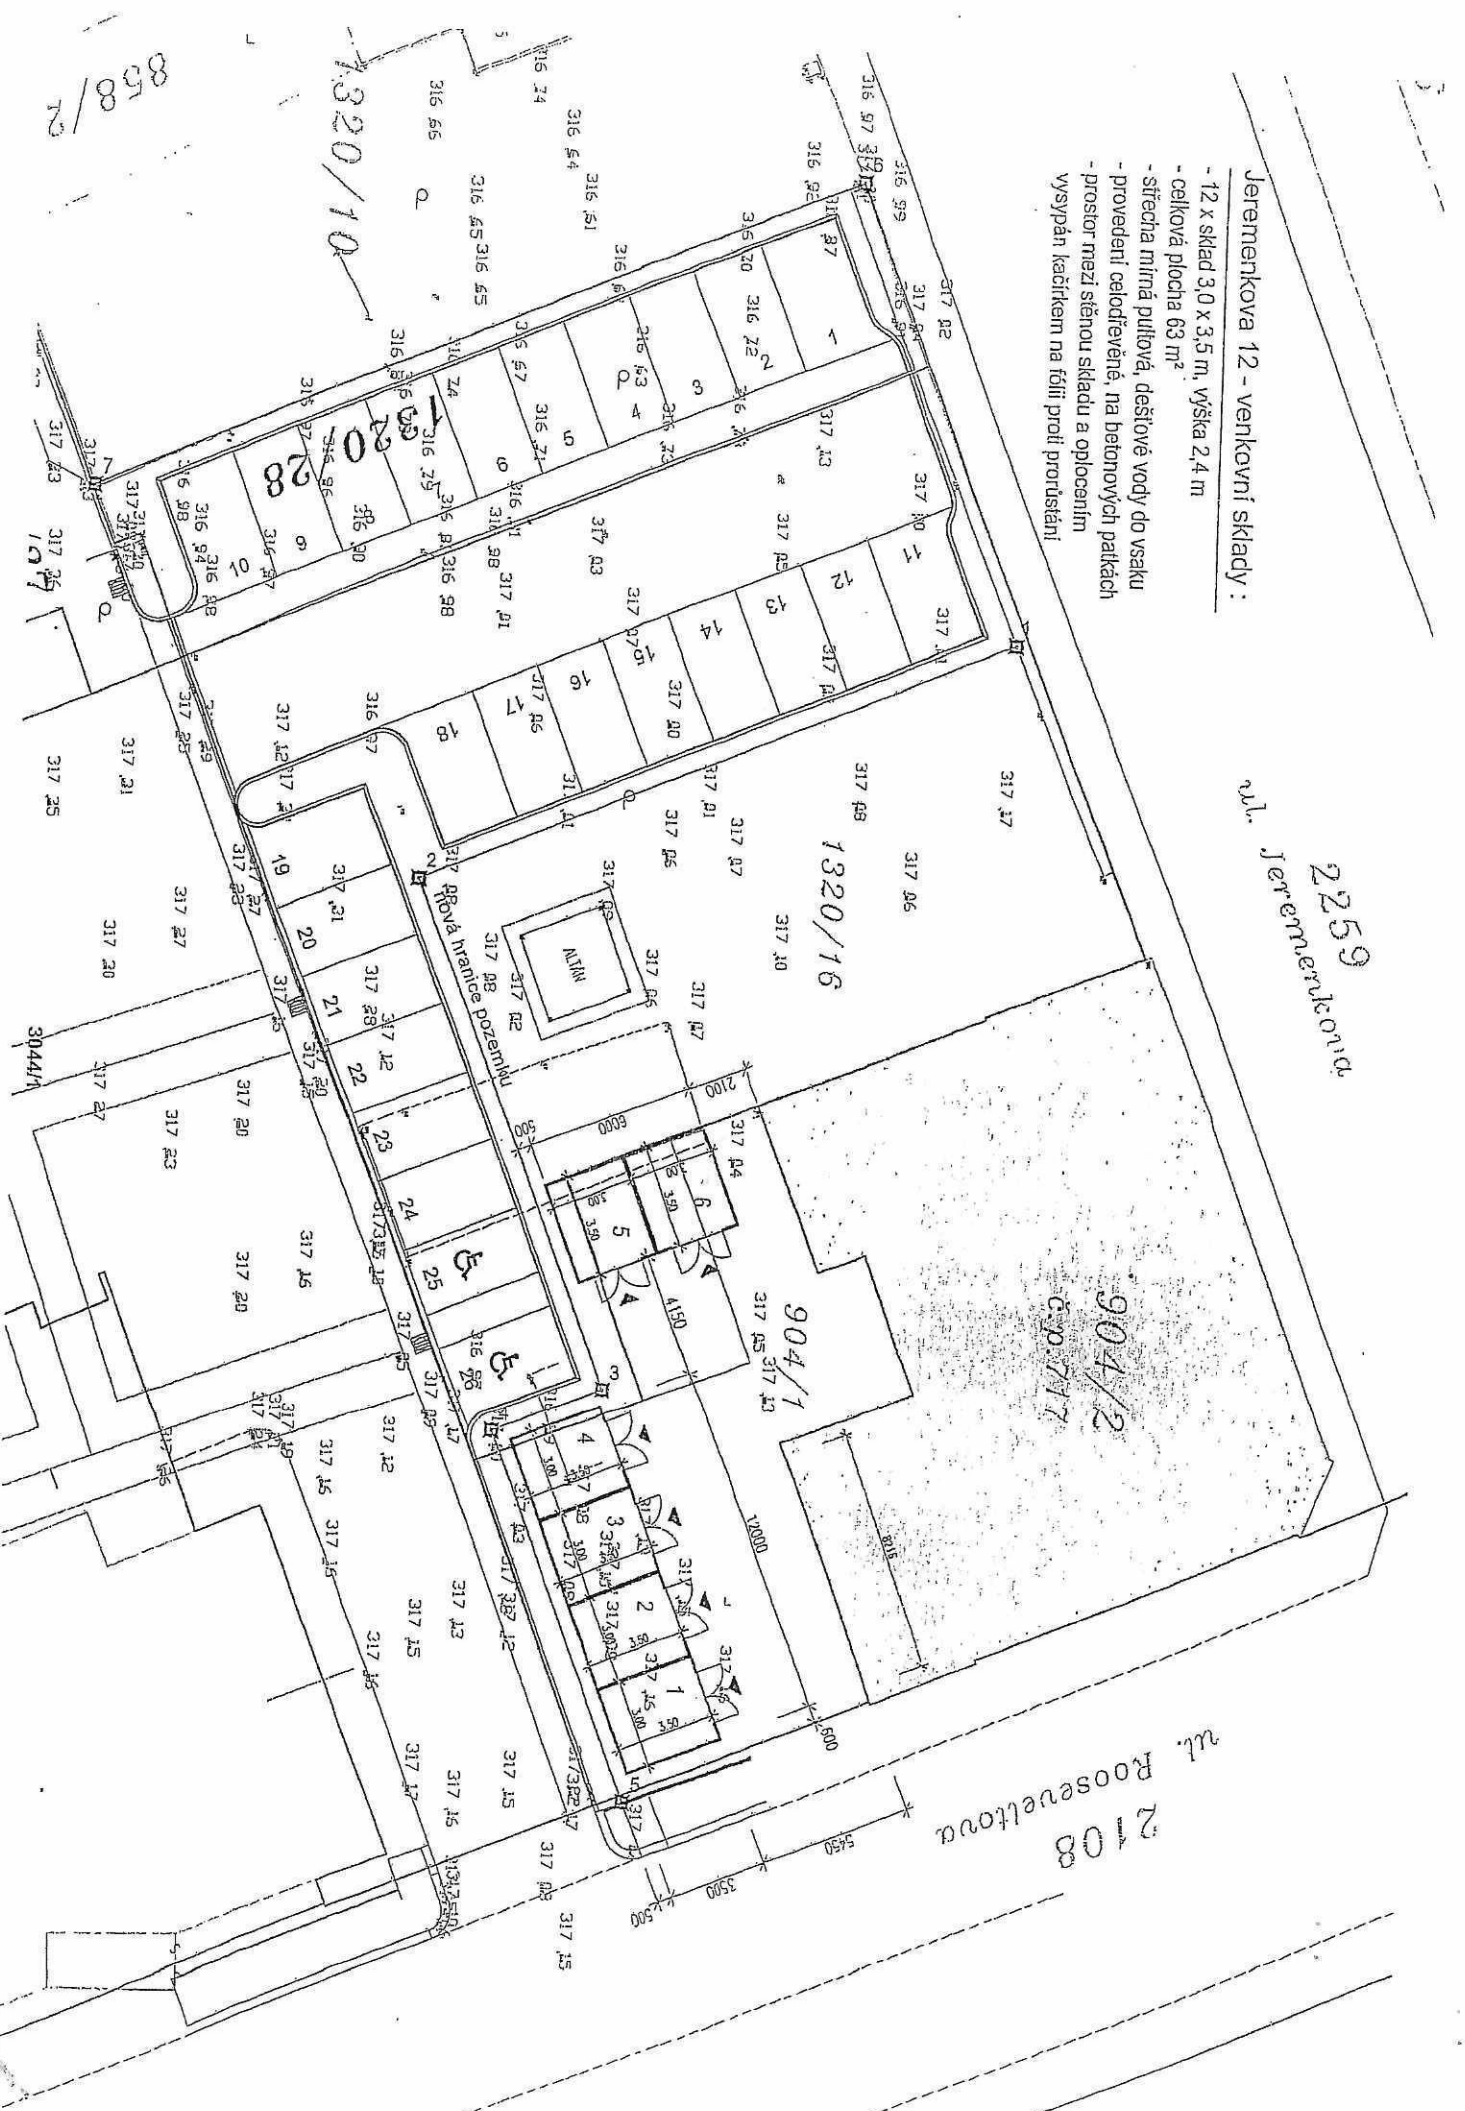

858/2

1320/10

1320/28

1320/16

904/1

904/2

630.717

3044/1