


2) Rozdíl mezi součtem dílů "b" a "g" a výměrou nové parcely p.č169/22 je způsoben zaokrouhlením nových výměr podle bodu 14.7.b, přílohy Vyhlášky č.357/2013 Sb. v platném znění.


GEOMETRICKÝ PLÁN pro rozdělení pozemků se změnou hranic pozemků	Geometrický plán ověřil autorizovaný zeměměřický inženýr:	Stejnopis ověřil autorizovaný zeměměřický inženýr:
	Jméno, příjmení: [REDACTED]	Jméno, příjmení:
	Číslo položky seznamu autorizovaných zeměměřických inženýrů: 2626	Číslo položky seznamu autorizovaných zeměměřických inženýrů:
	Dne: 20. listopadu 2024 Číslo: 258/2024	Dne: Číslo:
Náležitosti a přesnosti odpovídá právním předpisům.	ento stejnopis odpovídá geometrickému plánu v elektronické podobě uloženému v dokumentaci katastrálního úřadu.	
Vyhotovitel: [REDACTED]	Katastrální úřad souhlasí s očíslováním parcel.	Ověření stejnopisu geometrického plánu v listinné podobě.
Číslo plánu: 1100-290/2024	[REDACTED]	
Okres: Děčín		
Obec: Děčín		
Kat. území: Děčín-Staré Město		
Mapový list: DKM - Děčín 8-2/31, Děčín 8-2/33		
Dosavadním vlastníkům pozemků byla poskytnuta možnost seznámit se v terénu s průběhem navrhovaných nových hranic, které byly označeny předepsaným způsobem:		
viz seznam souřadnic		


VÝKAZ DOSAVADNÍHO A NOVÉHO STAVU ÚDAJŮ KATASTRU NEMOVITOSTÍ

Dosavadní stav				Nový stav													
Označení pozemku parc. číslem	Výměra parcely		Druh pozemku Způsob využití	Označení pozemku parcelním číslem	Výměra parcely		Druh pozemku Způsob využití	Typ stavby Způsob využití	Zpús. určen výměr	Porovnání se stavem evidence právních vztahů							
										Díl přechází z pozemku označeného v		Číslo listu vlastnictví	Výměra dílu		Označení dílu		
	katastru nemovitostí	dřívější poz. evidenc	ha		m²												
157	05	93	ostat.pl. ostat.kom	157	05	96	ostat.pl. ostat.kom		2	157 166		10001 10001		05 05	93 93	celá c	
166	03	61	ostat.pl. neplodná	166	01	72	ostat.pl. neplodná		2								
167	11	14	ostat.pl. neplodná	167/1	06	44	ostat.pl. neplodná		2								
169/1	98	20	ostat.pl. manip.pl.	167/2		18	ostat.pl. jiná pl.		2	167		10001			18		
				169/1	62	84	ostat.pl. manip.pl.		2								
				169/18		20	69	ostat.pl. ostat.kom		2	169/1 167		10001 10001		16 03	71 98	f+h d
													20	69			
				169/19			88	ostat.pl. zeleň		2	169/1		10001			88	
				169/20		04	07	ostat.pl. zeleň		2	169/1		10001		04	07	
				169/21		01	23	ostat.pl. jiná pl.		2	169/1		10001		01	23	
				169/22		05	48	ostat.pl. jiná pl.		2	169/1 166		10001 10001		05 29	18	g b
														2)	05	47	
				169/23		09	42	ostat.pl. jiná pl.		2	169/1 166 167		10001 10001 10001		07 01	19 68 55	i a e
213	08	67	41	vodní pl. tok přiroz	213/4	08	66	57	tok přiroz. ostat.pl.		0						
				213/5			84	ostat.kom		2	213		48		84		
	09	86	29		1)	09	86	32									

S ←
Část 1

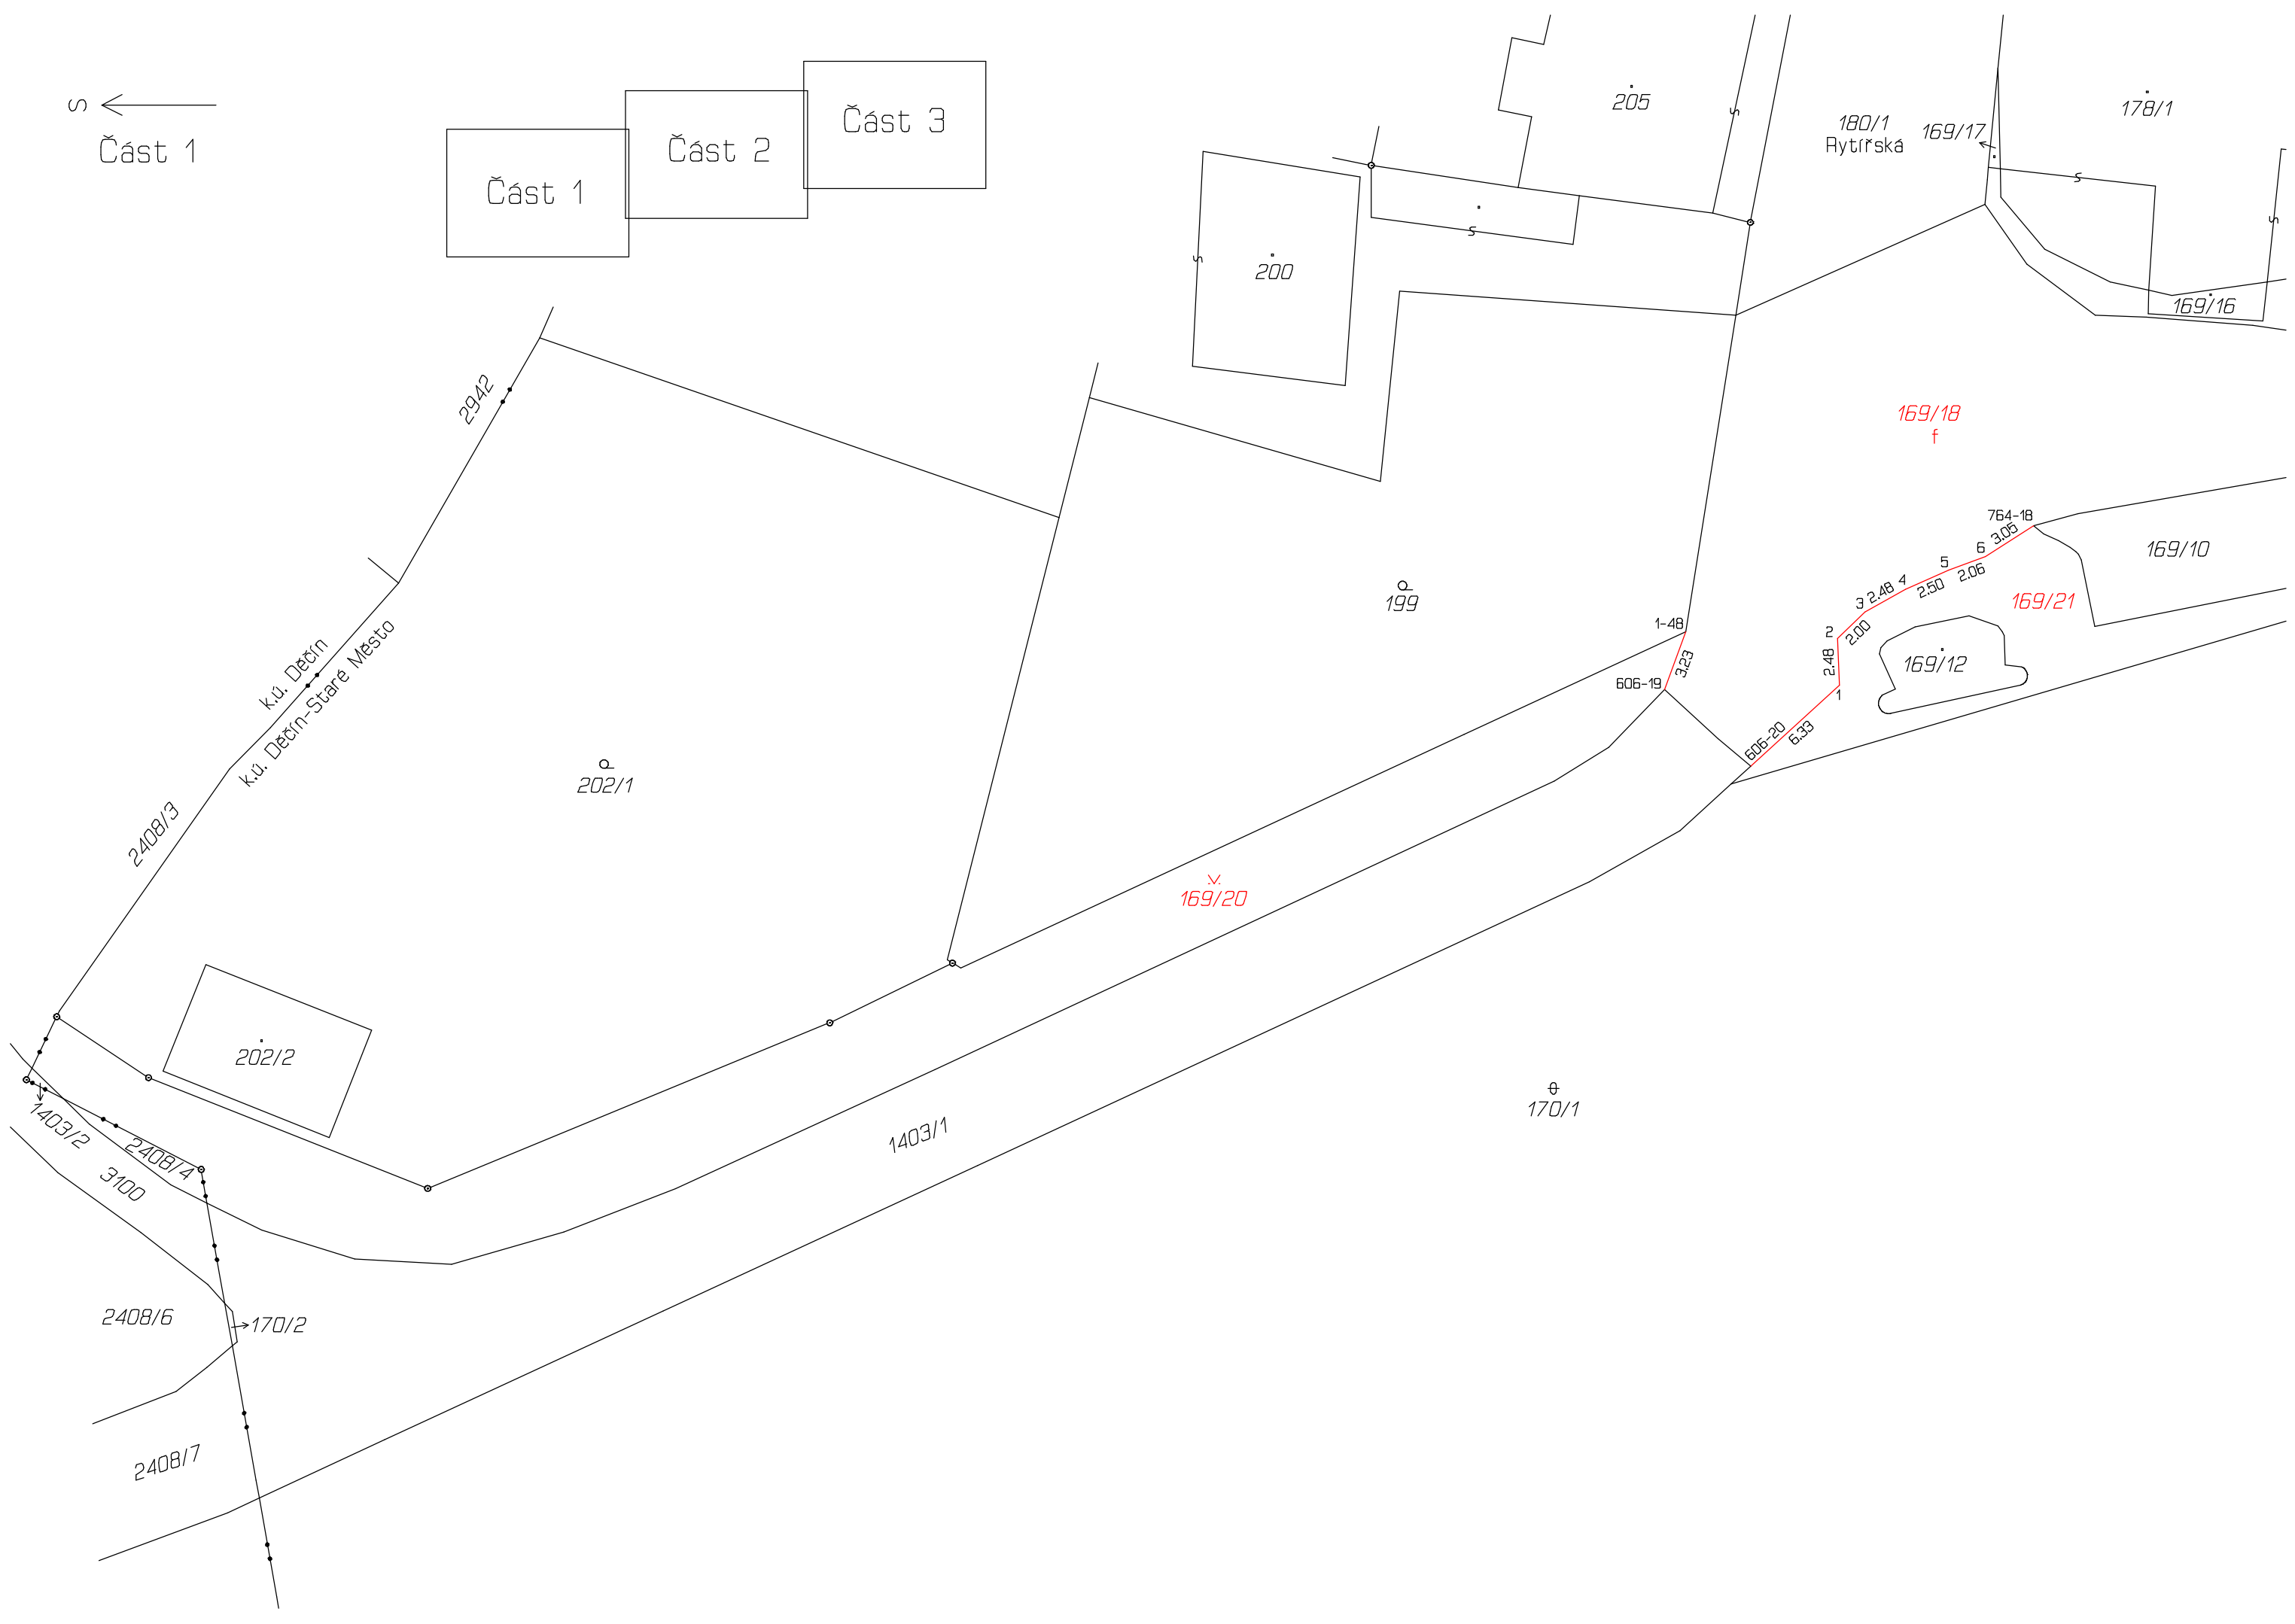

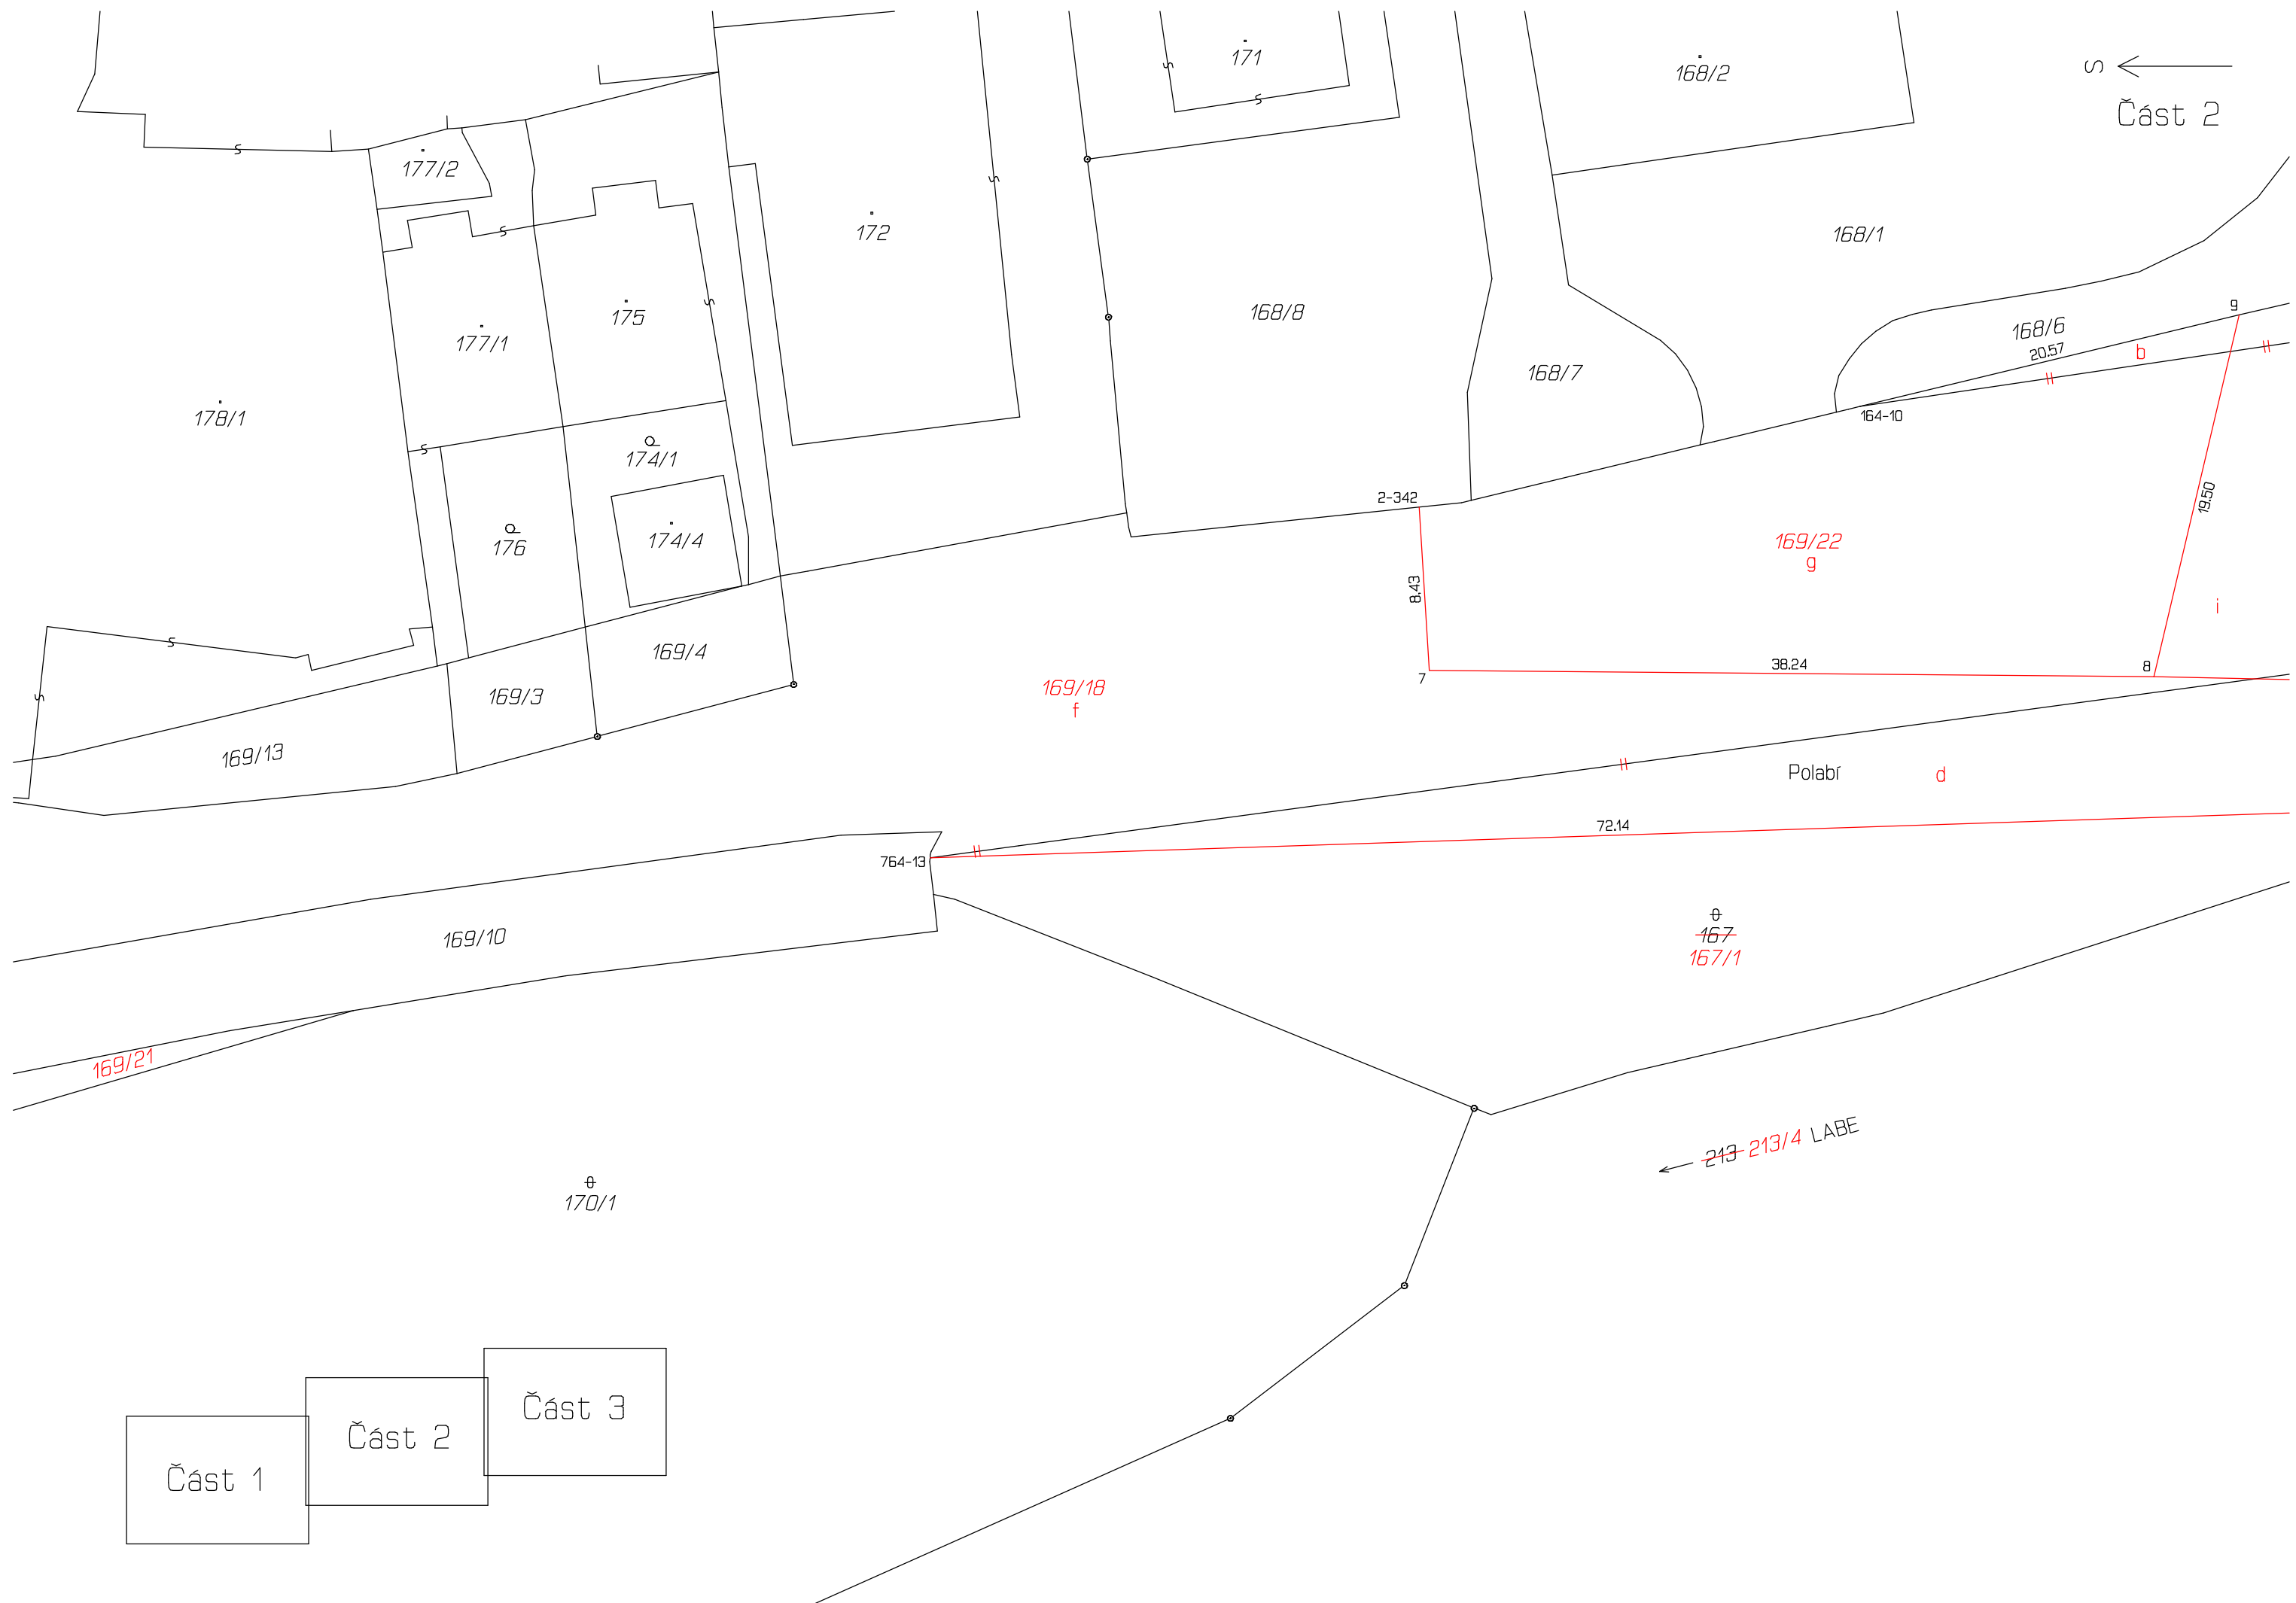

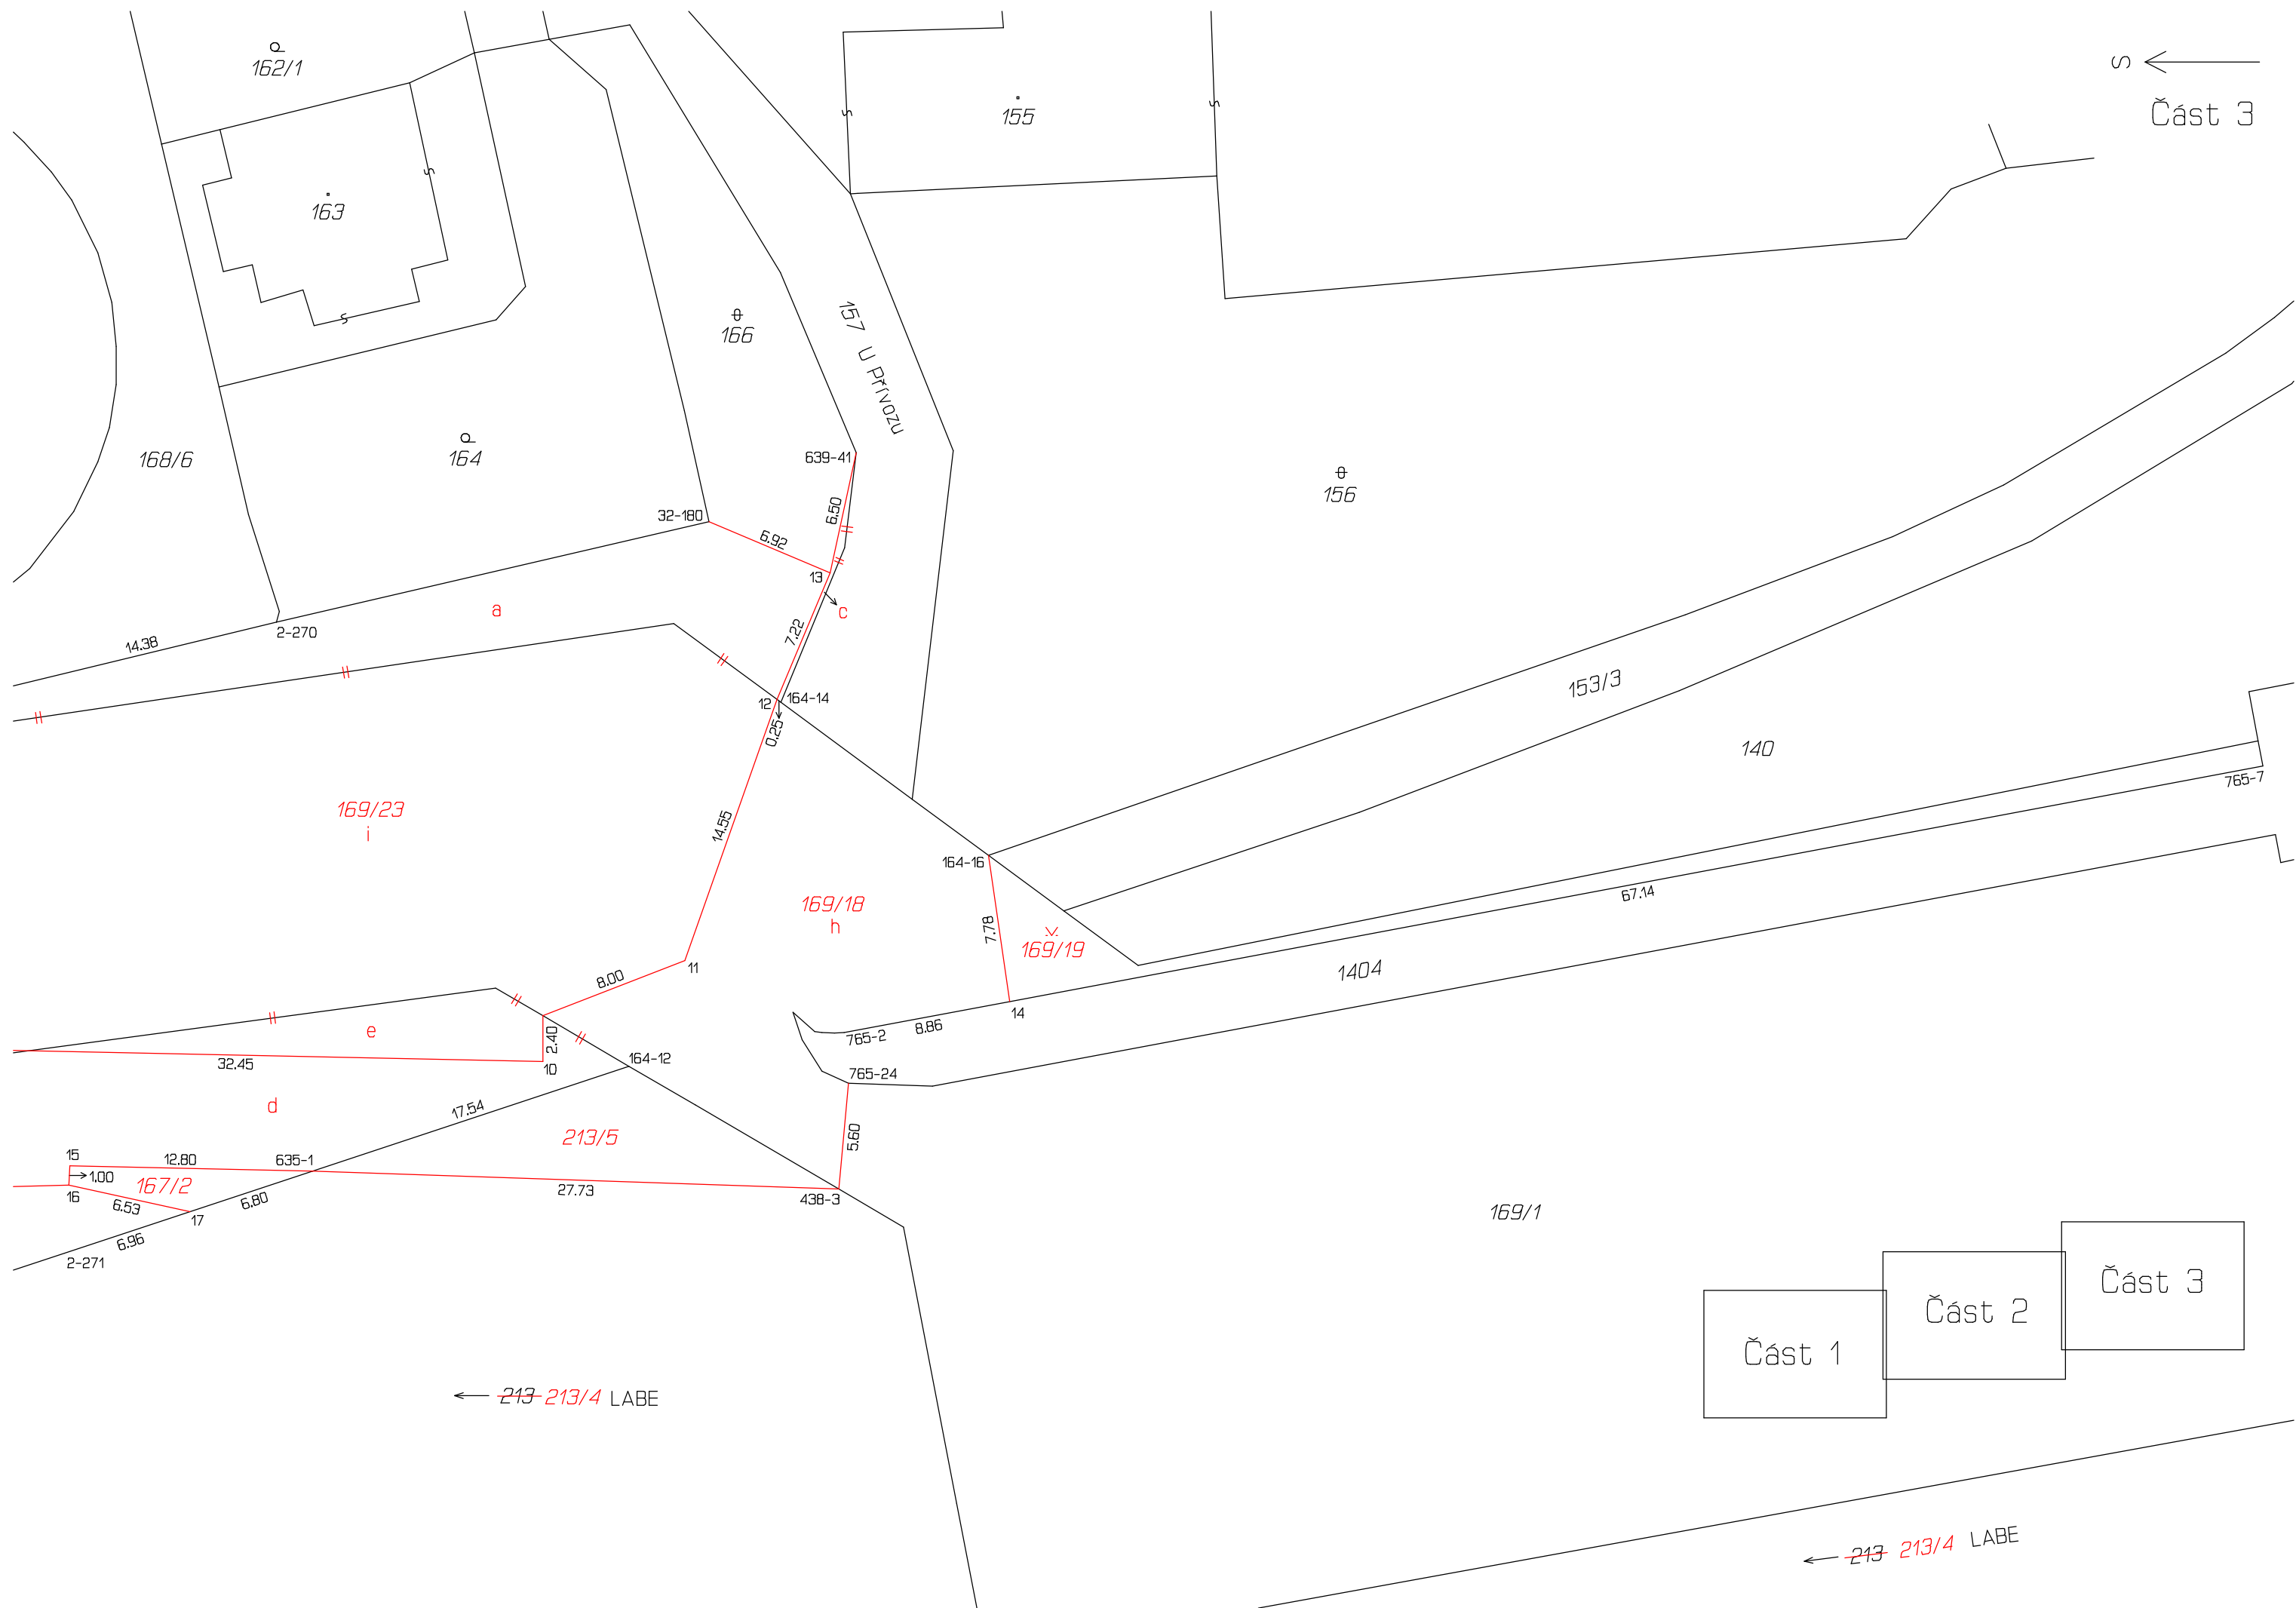

Seznam souřadnic (S-JTSK)

Číslo bodu Souřadnice pro zápis do KN

	Y	X	Kód kv.	Poznámka
1-48	747088.28	965483.14	3	roh podezdívky plotu
2-270	747043.04	965644.07	3	roh podezdívky plotu
2-271	747076.24	965632.94	3	barva
2-342	747056.54	965586.90	3	roh opěrné zdi
32-180	747037.75	965666.85	3	sloupek plotu
164-10	747051.23	965610.14	3	značka na opěrné zdi
164-11	747063.74	965658.10	3	dřevěný kolík
164-12	747066.40	965662.63	3	barva
164-14	747047.27	965670.62	3	barva
164-16	747055.31	965681.54	3	barva
438-3	747072.87	965673.68	3	dřevěný kolík
606-19	747091.35	965482.04	3	roh obrubníku
606-20	747095.38	965486.58	3	roh obrubníku
635-1	747071.92	965645.99	3	kraj asfaltu
639-41	747034.12	965674.59	3	kraj asfaltu
764-13	747075.01	965561.10	3	roh obrubníku
764-18	747082.70	965501.48	3	roh obrubníku
765-2	747064.64	965673.95	3	roh obrubníku
765-7	747050.60	965748.61	3	roh obrubníku
765-24	747067.31	965674.19	3	roh obrubníku
1	747091.12	965491.24	3	roh obrubníku
2	747088.66	965491.14	3	roh obrubníku
3	747087.26	965492.59	3	roh obrubníku
4	747086.05	965494.73	3	roh obrubníku
5	747085.04	965497.02	3	roh obrubníku
6	747084.34	965498.95	3	roh obrubníku
7	747065.15	965587.42	3	barva
8	747065.47	965625.64	3	kraj asfaltu
9	747046.41	965630.13	3	značka na opěrné zdi
10	747066.15	965658.09	3	kraj asfaltu
11	747060.84	965665.56	3	kraj asfaltu
12	747047.11	965670.41	3	kraj asfaltu
13	747040.46	965673.20	3	kraj asfaltu
14	747063.00	965682.65	3	značka na obrubníku
15	747071.65	965633.20	3	kraj asfaltu
16	747072.65	965633.17	3	dřevěný kolík
17	747074.05	965639.54	3	dřevěný kolík

Pozn.: Dočasná stabilizace je v souladu s § 91, odst.6, Vyhl.č.357/2013 Sb.
v platném znění - body ohroženy stavební činností.