

Krycí list ZBV

Název Stavby dle SoD:

**III/1147 Hořovice - Hvozdec, III/1149a Felbabka průtah,
III/1142 Sedlec - Praskolesy, III/23613 Březová - Kublov,
III/00524 Zdice - Knížkovice**

Číslo a název stavebního objektu/provozního souboru (SO/PS):

III/1142 Sedlec - Praskolesy

Číslo ZBV:

3

Číslo SO/PS /

/ číslo Změny SO/PS:

-1

Objednatel: Krajská správa a údržba silnic Středočeského kraje, příspěvková organizace
Zborovská 81/11, 150 21 Praha 5, Smíchov
IČ 00066001

Zhotovitel: Froněk, spol.s r.o.
Zátiší 2488, 269 01 Rakovník
IČ 47534630

Rekapitulace ZBV č. 3 dle Skupin 1, 2, 3, 4, 5

ZBV č./ Skupina	Cena navrhovaných Změn záporných	Cena navrhovaných Změn kladných	Cena navrhovaných Změn záporných a Změn kladných celkem
3.1	-76 586,74	2 992,90	-73 593,84

ZBV č./ Skupina	Cena navrhovaných Změn záporných	Cena navrhovaných Změn kladných	Cena navrhovaných Změn záporných a Změn kladných celkem
3.2	0,00	0,00	0,00

ZBV č./ Skupina	Cena navrhovaných Změn záporných	Cena navrhovaných Změn kladných	Cena navrhovaných Změn záporných a Změn kladných celkem
3.3	-1 334,00	157 071,68	155 737,68

ZBV č./ Skupina	Cena navrhovaných Změn záporných	Cena navrhovaných Změn kladných	Cena navrhovaných Změn záporných a Změn kladných celkem
3.4	0,00	0,00	0,00

ZBV č./ Skupina	Cena navrhovaných Změn záporných	Cena navrhovaných Změn kladných	Cena navrhovaných Změn záporných a Změn kladných celkem
3.5	0,00	0,00	0,00

ZBV č./ SUMA	Cena navrhovaných Změn záporných	Cena navrhovaných Změn kladných	Cena navrhovaných Změn záporných a Změn kladných celkem
3	-77 920,74	160 064,58	82 143,84

Části ZBV se číslovají číslem ZBV, za kterým je tečka a index udávající číslo Skupiny.
Stejný systém číslování se používá pro jednotlivé Změnové listy (02)
a pro Rozpis ocenění změn položek (04).

Změnový list

Název a evidenční číslo Stavby:

III/1147 Hořovice - Hvozdec, III/1149a Felbabka průtah, III/1142 Sedlec - Praskolesy, III/23613
Březová - Kublov, III/00524 Zdice - Knížkovice

Název stavebního objektu/provozního souboru (SO/PS):

III/1142 Sedlec - Praskolesy

Číslo SO/PS /

/ číslo Změny SO/PS:

-11

Číslo ZBV:

3/1

Strany smlouvy o dílo objednatel č.: SMLD-0575/00066001/2024 a zhotovitel č.: 1/24/065 na realizaci uvedené Stavby uzavřené dne 5.6.2024 (dále jen Smlouva):

Objednatel: Krajská správa a údržba silnic Středočeského kraje, příspěvková organizace se sídlem Zborovská 81/11, 150 21 Praha 5, Smíchov

Zhotovitel: Froněk, spol.s r.o., Zátěši 2488, 269 01 Rakovník

Přílohy Změnového listu:

1. Krycí list	1	počet listů
2. Změnový list	3	počet listů
3. Zápis o projednání ocenění soupisu prací	1	počet listů
4. Rozpis ocenění Změn položek ZBV 1	2	počet listů
5. Přehled zařazení změn do skupin	1	počet listů
6. Přehled dalších dokladů	1	počet listů
7. Soupis prací SO po všech změnách	2	počet listů
Další doklady dle přehledu dokladů	31	počet listů

Příjemce

Objednatel
Zhotovitel
Projektant (AD)
Stavební dozor
Supervize

Iniciátor změny: Zhotovitel

Předmět změny: Doměření

Etapla III/1142 Sedlec - Praskolesy

Obnova obrusné vrstvy spočívala v odfrézování živичného krytu v prům.tl. 40 mm (s následným odkupem recyklátu ve třídě ZAS T1 a T2 zhotovitelem), v očištění stávající vozovky a provedení spoj.postřiku PS-CP 0,5 kg/m2, asfaltový beton pro obrusné vrstvy ACO 11+ v tl. 50 mm s lokální vyrovnávkou a plynulým napojením na navazující úsek.

Dle zaměření skutečného provedení stavby geodetem bylo zjištěno rozdílné množství oproti výkazu výměr v SoD (viz doklad č. 11) a tím pádem bylo upřesněno množství dle skutečně provedených prací. Množství jednotlivých položek je doloženo Výpočtovými listy (viz doklad č. 12)

V příloženém vyjádření TDS došlo u čísla smlouvy k administrativní chybě (viz doklad č. 10).

Jedná se o Vyhrazenou změnu, která je podle čl. 5, odst. 5.1, písm. a) Směrnice R-SM-36 Krajské správy a údržby silnic Středočeského kraje (účinnost od 21.08.2024) upřesňující provádění změn závazků dle zákona č. 134/2016 Sb., o zadávání veřejných zakázek zařazena do Skupiny 1. Zároveň se jedná o práce, které nemění celkovou povahu veřejné zakázky.

Z hlediska Zákona o zadávání veřejných zakázek č. 134/2016 Sb. tato Změna nepředstavuje vznik podstatné změny závazku a dle § 100 se jedná o vyhrazenou změnu.

Údaje v Kč bez DPH:

Cena navrhovaných Změn záporných	Cena navrhovaných Změn kladných	Cena navrhovaných Změn záporných a Změn kladných celkem	Součet absolutních hodnot Změn kladných a Změn záporných
-76 586,74	2 992,90	-73 593,84	79 579,64

Technická pomoc Objednatele: jméno Bc. Martin Horešovský podpis

Podpis vyjadruje souhlas se Změnou:

[illegible]

Projektant (autorský dozor): jméno xxx podpis

[illegible]

Zástupce Objednatele: KSÚS SK, p.o.	jméno	Karel Motal	podpis
--	-------	-------------	--------

Zaměstnanec Objednatele odpovědný za cenové projednání měny	jméno	Ing. Jaroslava Jurková	podpis
Objednatel a Zhotovitel se dohodli, že u tohoto SO/PS, který je součástí uvedené Stavby, budou provedeny Změny, jež jsou podrobně popsány, zdůvodněny, dokladovány a oceněny v dokumentaci této Změny. Tento Změnový list představuje dodatek Smlouvy. Smlouva se mění v rozsahu upraveném v tomto Změnovém listu. V ostatním zůstávají práva a povinnosti Objednatele a Zhotovitele sjednané ve Smlouvě nedotčeny. Na důkaz toho připojují příslušné osoby oprávněné jednat jménem nebo v zastoupení Objednatele a Zhotovitele své podpisy.			
Objednatel (Oprávněná osoba Objednatele)	jméno	Ing. Jan Fidler, DiS.	podpis
Zhotovitel	jméno	Ing. Kamil Hrbek	podpis

Změnový list

Název a evidenční číslo Stavby:

III/1147 Hořovice - Hvozdec, III/1149a Felbabka průtah, III/1142 Sedlec - Praskolesy, III/23613 Březová - Kublov, III/00524 Zdice - Knížkovice

Název stavebního objektu/provozního souboru (SO/PS):

III/1142 Sedlec - Praskolesy

Číslo SO/PS /

/ číslo Změny SO/PS:

-1

Číslo ZBV:

3/3

Strany smlouvy o dílo objednatel č.: SMLD-0575/00066001/2024 a zhotovitel č: 1/24/065 na realizaci uvedené Stavby uzavřené dne 5.6.2024 (dále jen Smlouva):

Objednatel: Krajská správa a údržba silnic Středočeského kraje, příspěvková organizace se sídlem Zborovská 81/11, 150 21 Praha 5, Smíchov

Zhotovitel: Froněk, spol.s r.o., Zátíší 2488, 269 01 Rakovník

Přílohy Změnového listu:

1. Krycí list

1

počet listů

2. Změnový list

3

počet listů

3. Zápis o projednání ocenění soupisu prací

1

počet listů

4. Rozpis ocenění Změn položek

2

počet listů

5. Přehled zařazení změn do skupin

1

počet listů

6. Přehled dalších dokladů

1

počet listů

7. Soupis prací SO po všech změnách

2

počet listů

Další doklady dle přehledu dokladů

31

počet listů

Příjemce

Objednatel

Zhotovitel

Projektant (AD)

Stavební dozor

Supervize

Iniciátor změny: Zhotovitel

Předmět změny: Změny dle potřeby stavby

Etapa III/1142 Sedlec - Praskolesy

Obnova obrusné vrstvy spočívala v odfrézování živичného krytu v prům.tl. 40 mm (s následným odkupem recyklátu ve třídě ZAS T1 a T2 zhotovitelem), v očištění stávající vozovky a provedení spoj.postřiku PS-CP 0,5 kg/m2, asfaltový beton pro obrusné vrstvy ACO 11+ v tl. 50 mm s lokální vyrovnávkou a plynulým napojením na navazující úsek.

U položky č. 6/574A04 - Z důvodu nerovnosti původní komunikace, kterou se nepodařilo srovnat ani frézováním, došlo k nadspotřebě materiálu převážně v krajích vozovky.

Nová položka - výšková úprava poklopů vznikla, protože v opravovaném úseku pod viaduktem vede dešťová kanalizace a 2 revizní šachty se nachází v opravované komunikaci (nebyly součástí rozpočtu v SoD).

U položky č. 16 - zadavatel vycházel z předběžných zkoušek asfaltových směsí dle Vyhl. 130/2019 na přítomnost PAU ve třídě ZAS T3, jejichž přítomnost při následné realizaci zhotovitel nepotvrdil.

Tyto změny nemohl zadavatel jednající s náležitou péčí předvídat. Dané skutečnosti bylo možné zjistit až v průběhu realizace stavby.

V přiloženém vyjádření TDS došlo u čísla smlouvy k administrativní chybě (viz doklad č. 10).

Jedná se o Změny nepředvídané, které jsou podle čl. 5, odst. 1, písm. c) Směrnice R-SM-36 Krajské správy a údržby silnic Středočeského kraje (účinnost od 21.8.2024) upřesňující provádění změn závazků dle zákona č. 134/2016 Sb., o zadávání veřejných zakázek zařazeny do Skupiny 3. Zároveň se jedná o práce, které nemění celkovou povahu veřejné zakázky.

Z hlediska Zákona o zadávání veřejných zakázek č. 134/2016 Sb. tato Změna nepředstavuje vznik podstatné změny závazku a dle § 222, odst. 6) se jedná o změnu nepředvídanou.

Údaje v Kč bez DPH:

Cena navrhovaných Změn záporných	Cena navrhovaných Změn kladných	Cena navrhovaných Změn záporných a Změn kladných celkem	Součet absolutních hodnot Změn kladných a Změn záporných
-1 334,00	157 071,68	155 737,68	158 405,68

Technická pomoc Objednatele:

jméno

Bc. Martin Horešovský

podpis

Podpis vyjadřuje souhlas se Změnou:

Zhotovitel (stavbyvedoucí):

jméno

Ing. Kamil Hrbek

podpis

Projektant (autorský dozor):

jméno

xxx

podpis

Stavební dozor:

jméno

Bc. Jakub Slánský

podpis

Zástupce Objednatele:

KSÚS SK, p.o.

jméno

Karel Motal

podpis

Zaměstnanec Objednatele odpovědný za cenové projednání měny	jméno	Ing. Jaroslava Jurková	podpis
Objednatel a Zhotovitel se dohodli, že u tohoto SO/PS, který je součástí uvedené Stavby, budou provedeny Změny, jež jsou podrobně popsány, zdůvodněny, dokladovány a oceněny v dokumentaci této Změny. Tento Změnový list představuje dodatek Smlouvy. Smlouva se mění v rozsahu upraveném v tomto Změnovém listu. V ostatním zůstávají práva a povinnosti Objednatele a Zhotovitele sjednané ve Smlouvě nedotčeny. Na důkaz toho připojují příslušné osoby oprávněné jednat jménem nebo v zastoupení Objednatele a Zhotovitele své podpisy.			
Objednatel (Oprávněná osoba Objednatele)	jméno	Ing. Jan Fidler, DiS.	podpis
Zhotovitel	jméno	Ing. Kamil Hrbek	podpis

ZÁPIS

**o projednání ocenění soupisu prací a ceny stavebního objektu/provozního souboru (SO/PS)
pro všechny skupiny - pro ZBV číslo: 3**

Název a evidenční číslo Stavby: III/1147 Hořovice - Hvozdec, III/1149a Felbabka průtah, III/1142 Sedlec - Praskolesy, III/23613 Březová - Kublov, III/00524 Zdice - Knížkovice
Číslo SO/PS / číslo Změny SO/PS: -/1
Číslo a název stavebního objektu/provozního souboru (SO/PS): III/1142 Sedlec - Praskolesy

Údaje v Kč bez DPH

Cena SO/PS dle Smlouvy
1 - zadat
1 786 066,00

Cena SO/PS v předchozích ZBV:

Údaje v Kč bez DPH

	Cena všech Změn záporných v předchozích Změnách na SO/PS	Cena všech Změn kladných v předchozích Změnách na SO/PS	Cena SO/PS po všech předchozích Změnách	Rozdíl ceny SO/PS po všech předchozích Změnách a ve Smlouvě
2	3 - zadat	4 - zadat	5=1+3+4	6=5-1
stavební/montážní práce	0,00	0,00	1 786 066,00	0,00

Cena SO/PS v této ZBV a po této ZBV:

Údaje v Kč bez DPH

	Cena navrhovaných Změn záporných na SO/PS	Cena navrhovaných Změn kladných na SO/PS	Cena všech Změn kladných na SO/PS (předchozích a navrhovaných)	Cena všech Změn kladných na SO/PS k ceně SO/PS dle Smlouvy v %
7	8 - zadat	9 - zadat	10=4+9	11=10/1
stavební/montážní práce	-77 920,74	160 064,58	160 064,58	8,96%

Cena SO/PS po této ZBV:

Údaje v Kč bez DPH

	Cena všech Změn záporných na SO/PS (předchozích a navrhovaných)	Cena SO/PS po této Změně	Rozdíl ceny SO/PS po této Změně oproti ceně SO/PS dle Smlouvy	Rozdíl ceny SO/PS po této Změně oproti ceně SO/PS dle Smlouvy v %
12	13=3+8	14=1+13+10	15=14-1	16=15/1
stavební/montážní práce	-77 920,74	1 868 209,84	82 143,84	4,60%

Rozpis položek a cen Změny													
Název stavby dle SoD: III/1147 Hořovice - Hvozdec, III/1149a Felbabka průtah, III/1142 Sedlec - Praskolesy, III/23613 Březová - Kublov, III/00524 Zdice - Knížkovice Číslo a název SO/PS: III/1142 Sedlec - Praskolesy Číslo a název rozpočtu: staničení silnice III/1142 v km 4,780 - 6,120, délka úseku 1,340km								ZMĚNA SOUPISU PRACÍ (SO/PS) SO - Skupina změn 1					
Poř. č. pol.	Kód položky	Název položky	m.j.	Množství ve Smlouvě	Množství ve Změně	Množství rozdílu	Cena za m.j. v Kč	Cena celkem ve Smlouvě v Kč	Změny záporné v Kč	Změny kladné v Kč	Cena celkem ve Změně v Kč	Rozdíl cen celkem v Kč	Podíl cen celkem v %
1	2	3	4	5	6	7	8	9	10	11	12	13	14
2	113728	FRÉZOVÁNÍ ZPEVNĚNÝCH PLOCH ASFALTOVÝCH v prům. tl 40mm, ODVOZ DO 20KM - položka obsahuje odbourání hran frézované plochy v místě napojení - malé množství bouraného materiálu bude zahrnuto v ceně položky 014102.R	m3	274,00	260,71	-13,290	440,00	120 560,00	-5 847,60	0,00	114 712,40	-5 847,60	-4,85%
3	919111	ŘEZÁNÍ ASFALT. KRYTU	bm	37,00	54,30	17,300	80,00	2 960,00	0,00	1 384,00	4 344,00	1 384,00	46,76%
4	93818	ČIŠTĚNÍ VOZOVEK SAMOSBĚREM	m2	6 850,00	6 517,89	-332,110	2,00	13 700,00	-664,22	0,00	13 035,78	-664,22	-4,85%
5	573213	SPOJOVACÍ POSTŘÍK ZE SIL. EMULZE DO 0,5KG/M2	m2	7 117,00	6 673,32	-443,680	5,00	35 585,00	-2 218,40	0,00	33 366,60	-2 218,40	-6,23%
7	574A44	ASFALTOVÝ BETON PRO OBRUSNÉ VRSTVY ACO 11+, tl. 50 mm	m2	6 850,00	6 517,89	-332,110	192,00	1 315 200,00	-63 765,12	0,00	1 251 434,88	-63 765,12	-4,85%
8	113762	FRÉZOVÁNÍ DŘÁŽKY PRŮŘEZU DO 200MM2 V ASFALTOVÉ VOZOVCE	m	37,00	54,30	17,300	44,00	1 628,00	0,00	761,20	2 389,20	761,20	46,76%
9	931312	TĚSNĚNÍ DILATAČ SPAR ASF ZÁLIVKOU PRŮŘ DO 200MM2	m	37,00	54,30	17,300	49,00	1 813,00	0,00	847,70	2 660,70	847,70	46,76%
10	56962	ZPEVNĚNÍ KRAJNIC Z RECYKLÁTU DO TL. 100MM (R-materiál frakce 0-22)	m2	804,00	787,15	-16,850	72,00	57 888,00	-1 213,20	0,00	56 674,80	-1 213,20	-2,10%
11	915111	VDZ - 12,5, BARVOU, ZÁKLADNÍ	m2	335,00	327,98	-7,020	110,00	36 850,00	-772,20	0,00	36 077,80	-772,20	-2,10%
12	915221	VODOR DOPRAV ZNAČ PLASTEM STRUKTURÁLNÍ NEHLUČNÉ - DOD A POKLÁDKA - vodící proužek 12,5;	m2	335,00	327,98	-7,020	300,00	100 500,00	-2 106,00	0,00	98 394,00	-2 106,00	-2,10%
CELKEM								1 686 684,00	-76 586,74	2 992,90	1 613 090,16	-73 593,84	

Odpovědný zástupce Objednatele i odpovědný zástupce Zhotovitele odsouhlasují skladbu měněných položek i nových položek, včetně jejich výměr, vyjadřujících předkládanou změnu.
 Potvrzují zároveň skutečné provedení prací a oprávněnost změny.

Za Zhotovitele: Ing. Kamil Hrbek

Datum:

Podpis:

Za Objednatele: Bc. Jakub Slánský

Datum:

Podpis:

Rozpis položek a cen Změny													
Název stavby dle SoD: III/1147 Hořovice - Hvozdec, III/1149a Felbabka průtah, III/1142 Sedlec - Praskolesy, III/23613 Březová - Kublov, III/00524 Zdice - Knižkovice								ZMĚNA SOUPISU PRACÍ (SO/PS)					
Číslo a název SO/PS: III/1142 Sedlec - Praskolesy								SO -					
Číslo a název rozpočtu: staničení silnice III/1142 v km 4,780 - 6,120, délka úseku 1,340km								Skupina změn 3					
Poř. č. pol.	Kód položky	Název položky	m.j.	Množství ve Smlouvě	Množství ve Změně	Množství rozdílu	Cena za m.j. v Kč	Cena celkem ve Smlouvě v Kč	Změny záporné v Kč	Změny kladné v Kč	Cena celkem ve Změně v Kč	Rozdíl cen celkem v Kč	Podíl cen celkem v %
1	2	3	4	5	6	7	8	9	10	11	12	13	14
6	574A04	ASFALTOVÝ BETON PRO OBRUSNÉ VRSTVY ACO 11+ - lokální vyrovnávka, objem stanoven odborným odhadem	m3	8,00	34,50	26,500	5 756,00	46 048,00	0,00	152 534,00	198 582,00	152 534,00	331,25%
16	014102.R	ULOŽENÍ ODPADU ZE STAVBY NA SKLÁDKU s oprávněním k opětovnému využití - recyklační středisko, asfalt.směsí kod 17 03 02 t	t	0,23	0,00	-0,230	5 800,00	1 334,00	-1 334,00	0,00	0,00	-1 334,00	-100,00%
		NOVÉ POLOŽKY											
NP1	89921	Výšková úprava poklopů	kus	0,00	2,00	2,000	2 268,84	0,00	0,00	4 537,68	4 537,68	4 537,68	100,00%
CELKEM								47 382,00	-1 334,00	157 071,68	203 119,68	155 737,68	

Odpovědný zástupce Objednatele i odpovědný zástupce Zhotovitele odsouhlasují skladbu měněných položek i nových položek, včetně jejich výměr, vyjadřujících předkládanou změnu.
Potvrzují zároveň skutečné provedení prací a oprávněnost změny.

Za Zhotovitele: Ing. Kamil Hrbek

Datum:

Podpis:

Za Objednatele: Bc. Jakub Slánský

Datum:

Podpis:

PŘEHLED ZAŘAZENÍ ZMĚN DO SKUPIN

Název a evidenční číslo Stavby:			III/1147 Hořovice - Hvozdec, III/1149a Felbabka průtah, III/1142 Sedlec - Praskolesy, III/23613 Březová - Kublov, III/00524 Zdice - Knížkovice		
1	Přijatá smluvní částka bez rezervy a DPH	11 949 241,40	6=32+36	Suma Změn kladných a Změn záporných Skupiny 3 a Skupiny 4	202 577,28
2=1+19+20	Aktuální smluvní částka (cena stavby)	12 149 239,22	7=(6/1)*100	Sledování limitu 30 % - součet Skupiny 3 a Skupiny 4	1,70%
	Aktuální smluvní částka (cena stavby) včetně DPH	14 700 579,46	8=1*0,3	Zákonný limit 30 % pro Skupinu 3 a Skupinu 4	3 584 772,42
3=(2/1)*100	Procento změny Přijaté smluvní částky	101,67%			
4=(25/1)*100	Sledování vyhrazených změn (Skupina 1)	-0,02%			
5=(28/1)*100	Sledování záměny položek (Skupina 2)	0,00%			

12=(1)*0,15		Limit	1 792 386,21
13=(39)/(1)	Sledování limitu (15%)		0,00%
14=(ABS(37)+(38))	Hodnota skupiny 5		0,00

						- 1 -			- 2 -			- 3 -			- 4 -			- 5 -		
						Vyhrazené změny (Doměrky) (dle §100 zákona č. 134/2016 Sb.)			Záměna položek (dle §222 odst. (7) zákona č. 134/2016 Sb.)			Změny nepředvidané (dle §222 odst. (6) zákona č. 134/2016 Sb.)			Změny nezbytné (dle §222 odst. (5) zákona č. 134/2016 Sb.)			Změny de minimis Změny neměnící celkovou povahu veřejné zakázky (dle §222 odst. (4) zákona č. 134/2016 Sb.)		
SO	ZBV č.	Název SO/PS / předmět Změny	Změny záporné (žadávat se znaménkem minus)	Změny kladné	Hodnota ZBV	Změny záporné (žadávat se znaménkem minus)	Změny kladné	Suma Změn záporných a Změn kladných	Změny záporné (žadávat se znaménkem minus)	Změny kladné	Suma Změn záporných a Změn kladných	Změny záporné (žadávat se znaménkem minus)	Změny kladné	Suma Změn záporných a Změn kladných	Změny záporné (žadávat se znaménkem minus)	Změny kladné	Suma Změn záporných a Změn kladných	Změny záporné (žadávat se znaménkem minus)	Změny kladné	limit 15 %
16	17	18	19=23+26+29+33+37	20=24+27+30+34+0	21=19+20	23	24	25=23+24	26	27	28=26+27	29	30	32=29+30	33	34	36=33+34	37	38	39=ABS(37)+38
		III/1147 Hořovice - Hvozdec, III/1149a Felbabka průtah, III/1142 Sedlec - Praskolesy, III/23613 Březová - Kublov, III/00524 Zdice - Knížkovice	- 103 550,96	303 548,78	199 997,82	- 99 954,96	97 375,50	- 2 579,46	0,00	0,00	0,00	- 3 596,00	206 173,28	202 577,28	0,00	0,00	0,00	0,00	0,00	0,00
-	1	III/1147 Hořovice - Hvozdec / doměrky, změny dle potřeby stavby	- 10 837,51	94 541,60	83 704,09	- 10 605,51	92 292,60	81 687,09	0,00	0,00	0,00	- 232,00	2 249,00	2 017,00	0,00	0,00	0,00	0,00	0,00	0,00
-	2	III/1149a Felbabka průtah / doměrky, změny dle potřeby stavby	- 14 792,71	48 942,60	34 149,89	- 12 762,71	2 090,00	- 10 672,71	0,00	0,00	0,00	- 2 030,00	46 852,60	44 822,60	0,00	0,00	0,00	0,00	0,00	0,00
-	3	III/1142 Sedlec - Praskolesy / doměrky, změny dle potřeby stavby	- 77 920,74	160 064,58	82 143,84	- 76 586,74	2 992,90	- 73 593,84	0,00	0,00	0,00	- 1 334,00	157 071,68	155 737,68	0,00	0,00	0,00	0,00	0,00	0,00

Přehled dalších dokladů

Číslo ZBV:	3
Název a evidenční číslo stavby:	III/1147 Hořovice - Hvozdec, III/1149a Felbabka průtah, III/1142 Sedlec - Praskolesy, III/23613 Březová - Kublov, III/00524 Zdice - Knížkovice
Název stavebního objektu / provozního souboru (SO/PS):	III/1142 Sedlec - Praskolesy
Číslo SO/PS / číslo změny SO/PS:	-/1

Doklad	Počet listů
07 Změnový soupis prací SO po změně 1	2
08 Oznámení zhotovitele o ZBV ze dne 28.11.2024	13
09 Pokyn objednatele ke zpracování ZBV ze dne 28.11.2024	1
10 Stanovisko TDS k ZBV ze dne 28.11.2024	1
11 Zaměření skutečného provedení stavby	1
12 Výpočtové listy	13
13 Rozbor směsi	1
14 Sjetina vážních lístků	1
Počet listů celkem	33

Soupis prací SO po všech změnách

Název a evidenční číslo stavby: III/1147 Hořovice - Hvozdec, III/1149a Felbabka průtah, III/1142 Sedlec - Praskolesy, III/23613 Březová - Kublov, III/00524 Zdice - Knížkovice

Číslo a název SO/PS: III/1142 Sedlec - Praskolesy

Číslo a název
podobjektu/rozpočtu: staničení silnice III/1142 v km 4,780 - 6,120, délka úseku 1,340km

ZMĚNA SOUPISU PRACÍ (SO/PS)

1

[illegible]

Soupis prací SO po všech změnách													
Název a evidenční číslo stavby: III/1147 Hořovice - Hvozdec, III/1149a Felbabka průtah, III/1142 Sedlec - Praskolesy, III/23613 Březová - Kublov, III/00524 Zdice - Knížkovice Číslo a název SO/PS: III/1142 Sedlec - Praskolesy Číslo a název podobjektu/rozpočtu: staničení silnice III/1142 v km 4,780 - 6,120, délka úseku 1,340km								ZMĚNA SOUPISU PRACÍ (SO/PS) 1					
9	931312	TĚSNĚNÍ DILATAČ SPAR ASF ZÁLIVKOU PRŮR DO 200MM2	m	37,00	54,30	17,300	49,00	1 813,00	0,00	847,70	2 660,70	847,70	46,76%
		SoD 37 m ZBV 3 dle zaměření skutečného provedení stavby přičteno +17,30 m Celkem: 54,30 m											
10	56962	ZPEVNĚNÍ KRAJNIC Z RECYKLÁTU DO TL. 100MM (R-materiál frakce 0-22)	m2	804,00	787,15	-16,850	72,00	57 888,00	-1 213,20	0,00	56 674,80	-1 213,20	-2,10%
		SoD 804 m2 ZBV 3 dle zaměření skutečného provedení stavby odečteno -16,85 m2 Celkem: 787,15 m2											
16	014102.R	ULOŽENÍ ODPADU ZE STAVBY NA SKLÁDKU s oprávněním k opětovnému využití - recyklační středisko, asfalt. směsí kod 17 03 02t	t	0,23	0,00	-0,230	5 800,00	1 334,00	-1 334,00	0,00	0,00	-1 334,00	-100,00%
		SoD 0,23 t ZBV 3 dle zaměření skutečného provedení stavby odečteno -0,23 t Celkem: 0 t											
11	915111	VDZ - 12,5 , BARVOU, ZÁKLADNÍ	m2	335,00	327,98	-7,020	110,00	36 850,00	-772,20	0,00	36 077,80	-772,20	-2,10%
		SoD 335 m2 ZBV 3 dle zaměření skutečného provedení stavby odečteno -7,02 m2 Celkem: 327,98 m2											
12	915221	VODOR DOPRAV ZNAČ PLASTEM STRUKTURÁLNÍ NEHLUČNÉ - DOD A POKLÁDKA - vodící proužek 12,5.	m2	335,00	327,98	-7,020	300,00	100 500,00	-2 106,00	0,00	98 394,00	-2 106,00	-2,10%
		SoD 335 m2 ZBV 3 dle zaměření skutečného provedení stavby odečteno -7,02 m2 Celkem: 327,98 m2											
		NOVÉ POLOŽKY											
NP1	89921	Výšková úprava poklopů	kus	0,00	2,00	2,000	2 268,84	0,00	0,00	4 537,68	4 537,68	4 537,68	100,00%
		ZBV 3 Dle potřeby stavby byly vybourány a následně výškově upraveny kanalizační poklopy. Cena stanovena dle OTSKP 2024											
		CELKEM						1 786 066,00	-77 920,74	160 064,58	1 868 209,84	82 143,84	4,60%

**FORMULÁŘ PRO OHLÁŠENÍ ZMĚN STAVBY
„III/1147 Hořovice – Hvozdec, III/1149a Felbabka průtah,
III/1142 Sedlec – Praskolesy, III/23613 Březová – Kublov,
III/00524 Zdice - Knížkovice“**

Určeno: Ing. Aleš Čermák, Ph.D., MBA

Číslo Jednací: ohlášení_změn_stavby 01

Číslo SoD: SMLD-0575/00066001/024

Termín plnění: 2.9.2024 – 5.11.2024

Celková cena díla: 11 949 241,40,- Kč bez DPH

Zhotovitel: Froněk, spol. s r.o., Zátiší 2488, 269 01 Rakovník

IČ: 47534630

Oprávněná osoba: Ing. Kamil Hrbek

Telefonní spojení:

Popis předmětu informace:

Úprava dle zaměření skutečného provedení stavby

Popis problému:

III/1147 Hořovice – Hvozdec

Vícepráce a méněpráce dle zaměření skutečného provedení stavby

III/1149a Felbabka průtah

Vícepráce a méněpráce dle zaměření skutečného provedení stavby

III/1142 Sedlec – Praskolesy

Vícepráce a méněpráce dle zaměření skutečného provedení stavby + výšková úprava
kanalizačních poklopů

III/23613 Březová - Kublov

Vícepráce a méněpráce dle zaměření skutečného provedení stavby + sanace vozovky

III/00524 Zdice – Knížkovice

Vícepráce a méněpráce dle zaměření skutečného provedení stavby + výšková úprava
krycích hrnců

Čeho se zhotovitel domáhá:

Výše uvedeným dochází ke změně výkazu výměr, čímž dojde ke změně oproti SoD.
Upozorňujeme, že bude muset být zpracováno ZBV. Tato skutečnost má finanční dopad na
výstavbu a to z důvodu úpravy položek výkazu výměr.

Žádáme Vás proto o zaslání pokynu ke zpracování ZBV.

Datum, podpis oprávněné osoby

28.11.2024

Ing. Kamil Hrbel

Přílohy:

1. Zaměření skutečného provedení stavby
2. Rozpočty – vícepráce + méněpráce

Výsledná plocha asfaltu : ACO 11 - 11651,76 m²
 Vyrovnávka : 697,82 m²
 Délka úseku : 2450,10 m

Legenda :

	vyrovnávka
	hrana asfaltu
	vlastnická hranice - mapa DKM,KMD
	katastrální hranice



str.1

GEODETICKÉ ZAMĚŘENÍ		Overil:	ING. Karel Kočí
Název akce:			
Oprava komunikace Hořovice - Hvozdec : po pokládce			
Katastrální území:	Souřadnicový systém:		
Hořovice,Hvozdec	S-JTSK		
Obec:	Výškový systém:		
Hořovice,Hvozdec	_____	Datum: _____ Číslo: _____	
Okres:	Měřítko:		
Beroun	1:1000/A3		
Mapový list:	Datum:	Naležitostní a přesnost odpovídá právním předpisům a podmínkám dohodnutým s objednatelům	
DKM,KMD	16.9.2024		

Značky:

 vodovodní soupe (1 ks)

Výsledná plocha asfaltu : ACO 11 - 3368,27 m²

Vyrovnávka : 185,99 m²

Délka úseku : 586,34 m

Legenda :

 vyrovnávka
 obrubník
 hrana asfaltu
 vlastnícká hranice - mapa KMD
 katastrální hranice



str.1

GEODETIKÉ ZAMĚŘENÍ

Overil:

ING. Karel Kočí

Název akce:

Oprava komunikace Felbabka po pokládce

Katastrální území:

Felbabka

Souřadnicový systém:

S-JTSK

Obec:

Felbabka

Výškový systém:

Okres:

Beroun

Měřítko:

1:500/A3

Mapový list:

KMD

Datum:

5.9.2024

datum:

číslo:

Náležitosti a přesnosti odpovídá
právní předpisům a podmínkám
dohodnutým s objednatelem

Značky :

 kanalizační šachta (2 ks)

Výsledná plocha asfaltu : ACO 11 - 6517,89 m²

Vyrovnávka : 155,43 m²

Délka úseku : 1311,93 m

Legenda :

 vyrovnávka
 hrana asfaltu
 vlastnická hranice - mapa DKM
 katastrální hranice



str.1

GEODETICKÉ ZAMĚŘENÍ		Overil:	ING. Karel Kočí
Název akce: Oprava komunikace Sedlec u Žebráku - Praskolesy po pokládce		datum: _____ Číslo: _____ Náležitosti a přesností odpovídá právní předpisům a podmínkám dohodnutým s objednatelem	
Katastrální území: Sedlec u Žebráku Praskolesy	Souřadnicový systém: S-JTSK		
Obec: Žebrák Praskolesy	Výškový systém: _____		
Okres: Beroun	Měřítko: 1:1000/A3		
Mapový list: DKM	Datum: 16.9.2024		



Výsledná plocha asfaltu : ACO 11 16852,61 m²

Vyrovnávka : 360,91 m²

Sanace : 74,86 m²

Délka úseku : 3111,56 m

Legenda :

	sanace
	vyrovnávka
	hrana asfaltu
	vlastnická hranice - mapa DKM,KMD
	katastrální hranice



str.1

GEODETIKÉ ZAMĚŘENÍ		Overil: ING. Karel Kočíř
Název akce: Oprava komunikace Březová u Hořovic - Kublov po pokládce		
Katastrální území: Březová u Hoř.,Broumy,Kublov	Souřadnicový systém: S-JTSK	
Obec: Březová,Broumy,Kublov	Výškový systém: _____	
Okres: Beroun	Měřítko: 1:1000/A3	
Mapový list: DKM,KMD	Datum: 14.10.2024	
		Datum: Číslo:
		Nálezitostní a přesností odpovídá právní předpisům a podmínkám dohodnutým s objednatelem



Značky :

-  vodovodní soupe (12 ks)
 podzemní vodovodní hydrant (1 ks)

Výsledná plocha asfaltu ACO11 : 7421,30 m²
Vyrovnávka : 790,77 m²
Délka úseku : 1445,47 m

Legenda :



-  vyrovnávka
 obrubník
 hrana asfaltu
 vlastnická hranice - mapa KMD,DKM
 katastrální hranice



str.1

GEODETICKÉ ZAMĚŘENÍ		Overil:	ING. Karel Kočr
Název akce:			
Oprava komunikace Zdice – Knížkovice po pokládce			
Katastrální území:	Souřadnicový systém:		
Zdice,Knížkovice	S-JTSK		
Obec:	Výškový systém:		
Zdice	_____		
Okres:	Měřítko:	Datum:	Číslo:
Beroun	1:500/A3		
Mapový list:	Datum:	Naležitostmi a přesností odpovídá právní předpisům a podmínkám dohodnutým s objednatelem	
KMD,DKM	14.10.2024		

Podklad pro ZBV

Název akce : III/1147 Hořovice - Hvozdec

staničení silnice III/1147 v km 1,000 - 3,495, délka úseku 2,495km

Položkový soupis prací

ZBV

poř.číslo	čís.položky	popis položky	m.jednotka	množství	jedn.cena	Cena celkem	množství	Cena celkem
1	agregovaná po	OSTATNÍ POŽADAVKY - DIO, GEODETICKÉ ZAMĚŘENÍ SKUTEČNÉHO PROVEDENÍ před a po dokončení	kpl	1,00	68 000,00 Kč	68 000,00 Kč	0,00	0,00 Kč
2	113728	FRÉZOVÁNÍ ZPEVNĚNÝCH PLOCH ASFALTOVÝCH v prům. tl 30mm, ODVOZ DO 20KM - položka obsahuje odbourání hran frézované plochy v místě napojení - malé množství bouraného materiálu bude zahrnuto v ceně položky 014102.R	m3	350,10	429,00 Kč	150 192,90 Kč	-0,55	-235,95 Kč
3	919111	ŘEZÁNÍ ASFALT. KRYTU	bm	15,00	80,00 Kč	1 200,00 Kč	13,00	1 040,00 Kč
4	93818	ČIŠTĚNÍ VOZOVEK SAMOSBĚREM	m2	11 670,00	1,00 Kč	11 670,00 Kč	-18,24	-18,24 Kč
5	573213	SPOJOVACÍ POSTŘÍK ZE SIL. EMULZE DO 0,5KG/M2	m2	12 470,00	5,00 Kč	62 350,00 Kč	-120,42	-602,10 Kč
6	574A04	ASFALTOVÝ BETON PRO OBRUSNÉ VRSTVY ACO 11+ - lokální vyrovnávka, objem stanoven odborným odhadem	m3	24,00	5 790,00 Kč	138 960,00 Kč	15,94	92 292,60 Kč
7	574A44	ASFALTOVÝ BETON PRO OBRUSNÉ VRSTVY ACO 11+, tl. 50 mm	m2	11 670,00	193,00 Kč	2 252 310,00 Kč	-18,24	-3 520,32 Kč
8	113762	FRÉZOVÁNÍ DRÁŽKY PRŮŘEZU DO 200MM2 V ASFALTOVÉ VOZOVCE	m	15,00	44,00 Kč	660,00 Kč	13,00	572,00 Kč
9	931312	TĚSNĚNÍ DILATAČ SPAR ASF ZÁLIVKOU PRŮŘ DO 200MM2	m	15,00	49,00 Kč	735,00 Kč	13,00	637,00 Kč
10	56962	ZPEVNĚNÍ KRAJNIC Z RECYKLÁTU DO TL. 100MM (R-materiál frakce 0-22)	m2	1 497,00	60,00 Kč	89 820,00 Kč	-26,94	-1 616,40 Kč
16	014102.R	ULOŽENÍ ODPADU ZE STAVBY NA SKLÁDKU s oprávněním k opětovnému využití - recyklační středisko, asfalt, směsí kod 17 03 02t	t	0,04	5 800,00 Kč	232,00 Kč	-0,04	-232,00 Kč
11	915111	VDZ - 12,5 , BARVOU, ZÁKLADNÍ	m2	623,75	110,00 Kč	68 612,50 Kč	-11,25	-1 237,50 Kč
12	915221	VODOR DOPRAV ZNAČ PLASTEM STRUKTURÁLNÍ NEHLUČNÉ - DOD A POKLÁDKA - vodící proužek 12,5;	m2	623,75	300,00 Kč	187 125,00 Kč	-11,25	-3 375,00 Kč
součet						3 031 867,40 Kč		83 704,09 Kč
DPH 21%						636 692,15 Kč		17 577,86 Kč
Celkem s DPH						3 668 559,55 Kč		101 281,95 Kč

Podklad pro ZBV

Název akce : III/1149a Felbabka průtah

staničení silnice III/1149a v km 0,000 - 0,556, délka úseku 0,556km

Položkový soupis prací

ZBV								
poř.číslo	čís.položky	popis položky	m.jednotka	množství	jedn.cena	Cena celkem	množství	Cena celkem
1	agregovaná p	OSTATNÍ POŽADAVKY - DIO, GEODETICKÉ ZAMĚŘENÍ SKUTEČNÉHO PROVEDENÍ před a po dokončení	kpl	1,00	32 000,00 Kč	32 000,00 Kč	0,00	0,00 Kč
2	113728	FRÉZOVÁNÍ ZPEVNĚNÝCH PLOCH ASFALTOVÝCH v prům. tl 50mm, ODVOZ DO 20KM - položka obsahuje odbourání hran frézované plochy v místě napojení malé množství bouraného materiálu bude zahrnuto v ceně položky 014102.R	m3	171,00	480,00 Kč	82 080,00 Kč	-2,59	-1 243,20 Kč
3	919111	ŘEZÁNÍ ASFALT. KRYTU	bm	56,00	80,00 Kč	4 480,00 Kč	30,70	2 456,00 Kč
4	93818	ČIŠTĚNÍ VOZOVEK SAMOSBĚREM	m2	3 420,00	3,00 Kč	10 260,00 Kč	-51,73	-155,19 Kč
5	573213	SPOJOVACÍ POSTŘIK ZE SIL. EMULZE DO 0,5KG/M2	m2	3 820,00	5,00 Kč	19 100,00 Kč	-265,74	-1 328,70 Kč
6	574A04	ASFALTOVÝ BETON PRO OBRUSNÉ VRSTVY ACO 11+ - lokální vyrovňávka, objem stanoven odborným odhadem	m3	8,00	5 810,00 Kč	46 480,00 Kč	7,15	41 541,50 Kč
7	574A44	ASFALTOVÝ BETON PRO OBRUSNÉ VRSTVY ACO 11+, tl. 50 mm	m2	3 420,00	194,00 Kč	663 480,00 Kč	-51,73	-10 035,62 Kč
8	113762	FRÉZOVÁNÍ DRÁŽKY PRŮŘEZU DO 200MM2 V ASFALTOVÉ VOZOVCE	m	56,00	44,00 Kč	2 464,00 Kč	30,70	1 350,80 Kč
9	931312	TĚSNĚNÍ DILATAČ SPAR ASF ZÁLIVKOU PRŮŘ DO 200MM2	m	56,00	49,00 Kč	2 744,00 Kč	30,70	1 504,30 Kč
10	89923	VÝŠKOVÁ ÚPRAVA KRYCÍCH HRNCŮ	ks	1,00	2 800,00 Kč	2 800,00 Kč	0,00	0,00 Kč
11	56962	ZPEVNĚNÍ KRAJNIC Z RECYKLÁTU DO TL. 100MM (R-materiál frakce 0-22)	m2	334,00	105,00 Kč	35 070,00 Kč	0,00	0,00 Kč
12	915111	VDZ - 12,5 , BARVOU, ZÁKLADNÍ	m2	139,00	110,00 Kč	15 290,00 Kč	19,00	2 090,00 Kč
13	014132.R	ULOŽENÍ ODPADU NA OBALOVNU - s oprávněním k opětovnému využití vybourané obalované kameniva kontaminovaného dehtem (ZAS-T3)- objem stanoven odhadem	t	0,35	5 800,00 Kč	2 030,00 Kč	-0,35	-2 030,00 Kč
14	915221	VODOR DOPRAV ZNAČ PLASTEM STRUKTURÁLNÍ NEHLUČNĚ - DOD A POKLÁDKA - vodící proužek 12,5;	m2	139,00	300,00 Kč	41 700,00 Kč	0,00	0,00 Kč
součet						959 978,00 Kč		34 149,89 Kč
DPH 21%						201 595,38 Kč		7 171,48 Kč
Celkem s DPH						1 161 573,38 Kč		41 321,37 Kč

Podklad pro ZBV

Název akce : III/1142 Sedlec - Praskolesy

staničení silnice III/1142 v km 4,780 - 6,120, délka úseku 1,340km

Položkový soupis prací

							ZBV	
poř.číslo	čís.položky	popis položky	m.jednotka	množství	jedn.cena	Cena celkem	množství	Cena celkem
1	agregovaná po	OSTATNÍ POŽADAVKY - DIO, GEODETICKÉ ZAMĚŘENÍ SKUTEČNÉHO PROVEDENÍ před a po dokončení	kpl	1,00	52 000,00 Kč	52 000,00 Kč	0,00	0,00 Kč
2	113728	FRÉZOVÁNÍ ZPEVNĚNÝCH PLOCH ASFALTOVÝCH v prům. tl 40mm, ODVOZ DO 20KM - položka obsahuje odbourání hran frézované plochy v místě napojení - malé množství bouraného materiálu bude zahrnuto v ceně položky 014102.R	m3	274,00	440,00 Kč	120 560,00 Kč	-13,29	-5 847,60 Kč
3	919111	ŘEZÁNÍ ASFALT. KRYTU	bm	37,00	80,00 Kč	2 960,00 Kč	17,30	1 384,00 Kč
4	93818	ČIŠTĚNÍ VOZOVEK SAMOSBĚREM	m2	6 850,00	2,00 Kč	13 700,00 Kč	-332,11	-664,22 Kč
5	573213	SPOJOVACÍ POSTŘÍK ZE SIL. EMULZE DO 0,5KG/M2	m2	7 117,00	5,00 Kč	35 585,00 Kč	-443,68	-2 218,40 Kč
6	574A04	ASFALTOVÝ BETON PRO OBRUSNÉ VRSTVY ACO 11+ - lokální vyrovnávka, objem stanoven odborným odhadem	m3	8,00	5 756,00 Kč	46 048,00 Kč	26,50	152 534,00 Kč
7	574A44	ASFALTOVÝ BETON PRO OBRUSNÉ VRSTVY ACO 11+, tl. 50 mm	m2	6 850,00	192,00 Kč	1 315 200,00 Kč	-332,11	-63 765,12 Kč
8	113762	FRÉZOVÁNÍ DRÁŽKY PRŮŘEZU DO 200MM2 V ASFALTOVÉ VOZOVCE	m	37,00	44,00 Kč	1 628,00 Kč	17,30	761,20 Kč
9	931312	TĚSNĚNÍ DILATAČ SPAR ASF ZÁLIVKOU PRŮŘ DO 200MM2	m	37,00	49,00 Kč	1 813,00 Kč	17,30	847,70 Kč
10	56962	ZPEVNĚNÍ KRAJNIC Z RECYKLÁTU DO TL. 100MM (R-materiál frakce 0-22)	m2	804,00	72,00 Kč	57 888,00 Kč	-16,85	-1 213,20 Kč
16	014102.R	ULOŽENÍ ODPADU ZE STAVBY NA SKLÁDKU s oprávněním k opětovnému využití - recyklační středisko, asfalt. směsí kod 17 03 02t	t	0,23	5 800,00 Kč	1 334,00 Kč	-0,23	-1 334,00 Kč
11	915111	VDZ - 12,5 , BARVOU, ZÁKLADNÍ	m2	335,00	110,00 Kč	36 850,00 Kč	-7,02	-772,20 Kč
12	915221	VODOR DOPRAV ZNAČ PLASTEM STRUKTURÁLNÍ NEHLUČNÉ - DOD A POKLÁDKA - vodící proužek 12,5;	m2	335,00	300,00 Kč	100 500,00 Kč	-7,02	-2 106,00 Kč
součet						1 786 066,00 Kč		77 606,16 Kč
DPH 21%						375 073,86 Kč		16 297,29 Kč
Celkem s DPH						2 161 139,86 Kč		93 903,45 Kč

ZBV bourání a výšková úprava kanalizačních poklopů 2ks

89921 VÝŠKOVÁ ÚPRAVA POKLOPŮ

kus

2,00

2268,84

4537,68

Položka zahrnuje:

- všechny nutné práce a materiály pro zvýšení nebo snížení zařízení (včetně nutné úpravy stávajícího povrchu vozovky nebo chodníku)

Položka nezahrnuje:

- x

Podklad pro ZBV

Název akce : III/23613 Březová - Kublov
staničení silnice III/23613 v km 5,500 - 8,580, délka úseku 3,080km

Položkový soupis prací

ZBV								
poř.číslo	čís.položky	popis položky	m.jednotka	množství	jedn.cena	Cena celkem	množství	Cena celkem
1	agregovaná p	OSTATNÍ POŽADAVKY - DIO, GEODETICKÉ ZAMĚŘENÍ SKUTEČNÉHO PROVEDENÍ před a po dokončení	kpl	1,00	89 000,00 Kč	89 000,00 Kč	0,00	0,00 Kč
2	113728	FRÉZOVÁNÍ ZPEVNĚNÝCH PLOCH ASFALTOVÝCH v prům. tl 50mm, ODVOZ DO 20KM - položka obsahuje odbourání hran frézované plochy v místě napojení - malé množství bouraného materiálu bude zahrnuto v ceně položky 014102.R	m3	828,00	200,00 Kč	165 600,00 Kč	14,64	2 928,00 Kč
3	919111	ŘEZÁNÍ ASFALT. KRYTU	bm	38,00	80,00 Kč	3 040,00 Kč	106,00	8 480,00 Kč
4	93818	ČIŠTĚNÍ VOZOVEK SAMOSBĚREM	m2	16 560,00	0,80 Kč	13 248,00 Kč	292,61	234,09 Kč
5	573213	SPOJOVACÍ POSTŘÍK ZE SIL. EMULZE DO 0,5KG/M2	m2	17 360,00	5,00 Kč	86 800,00 Kč	-146,47	-732,35 Kč
6	574A04	ASFALTOVÝ BETON PRO OBRUSNÉ VRSTVY ACO 11+ - lokální vyrovnávka, objem stanoven odborným odhadem	m3	24,00	5 556,00 Kč	133 344,00 Kč	7,10	39 447,60 Kč
7	574A44	ASFALTOVÝ BETON PRO OBRUSNÉ VRSTVY ACO 11+, tl. 50 mm	m2	16 560,00	185,00 Kč	3 063 600,00 Kč	292,61	54 132,85 Kč
8	113762	FRÉZOVÁNÍ DRÁŽKY PRŮŘEZU DO 200MM2 V ASFALTOVÉ VOZOVCE	m	38,00	44,00 Kč	1 672,00 Kč	106,00	4 664,00 Kč
9	931312	TĚSNĚNÍ DILATAČ SPAR ASF ZÁLIVKOU PRŮŘ DO 200MM2	m	38,00	49,00 Kč	1 862,00 Kč	106,00	5 194,00 Kč
10	56962	ZPEVNĚNÍ KRAJNIC Z RECYKLÁTU DO TL. 100MM (R-materiál frakce 0-22)	m2	1 902,00	51,00 Kč	97 002,00 Kč	-35,00	-1 785,00 Kč
16	014102.R	ULOŽENÍ ODPADU ZE STAVBY NA SKLÁDKU s oprávněním k opětovnému využití - recyklační středisko, asfalt, směsi kod 17 03 02t	t	0,24	5 800,00 Kč	1 392,00 Kč	-0,24	-1 392,00 Kč
11	915111	VDZ - 12,5, BARVOU, ZÁKLADNÍ	m2	792,50	110,00 Kč	87 175,00 Kč	0,00	0,00 Kč
12	915221	VODOR DOPRAV ZNAČ PLASTEM STRUKTURÁLNÍ NEHLUČNĚ - DOD A POKLÁDKA - vodící proužek 12,5;	m2	792,50	300,00 Kč	237 750,00 Kč	0,00	0,00 Kč
součet						3 981 485,00 Kč		111 171,19 Kč
DPH 21%						836 111,85 Kč		23 345,95 Kč
Celkem s DPH						4 817 596,85 Kč		134 517,14 Kč

ZBV sanace krajů vozovky hl. 0,3m 74,86 m² (Šda tl. 20cm, ACP 16 tl. 7 cm)

CELKEM SANACE			množství	jedn.cena	Cena celkem	
NP	123838	ODKOP PRO SPOD STAVBU SILNIC A ŽELEZNIC TR. II, ODVOZ DO 20KM	m3	22,46	1114,31	25 025,17 Kč
		Položka zahrnuje: - vodorovnou a svislou dopravu, přemístění, přeložení, manipulace s výkopkem - kompletní provedení výkopky nezapažené i zapažené - ošetření výkopště po celou dobu práce v něm vč. klimatických opatření - zřízení výkopávek v blízkosti podzemního vedení, konstrukcí a objektů vč. jejich dočasného zajištění - zřízení pod vodou, v okolí výbušnin, ve stísněných prostorech a pod. - příplatek za lepivost - těžení po vrstvách, pásech a po jiných nutných částech (figurách) - čerpání vody vč. čerpacích jímek, potrubí a pohotovostní čerpací soupravy (viz ustanovení k pol. 1151,2) - potřebné snížení hladiny podzemní vody - těžení a rozpojování jednotlivých balvanů - vytažování a nošení výkopku - svahování a přesah, svahů do konečného tvaru, výměna hornin v podloží a v pláni znehodnocené klimatickými vlivy - ruční výkopky, odstranění kořenů a napáďavek - pažení, vzepření a rozeptření vč. přepážování (výjma pažení záporového a štětových stěn) - úpravu, ochranu a očištění dna, základové spáry, stěn a svahů - zhutnění podloží, případně i svahů vč. svahování - zřízení stupňů v podloží a lavic na svazích, není-li pro tyto práce zřízena samostatná položka - udržování výkopště a jeho ochrana proti vodě - odvedení nebo obvedení vody v okolí výkopště a ve výkopšti - třídění výkopku - veškeré pomocné konstrukce umožňující provedení výkopky (příjezdy, sjezdy, nájezdy, lešení, podpěr, konstr., přemostění, zpevněné plochy, zakrytí a pod.) Položka nezahrnuje: - uložení zeminy (na skládku, do náspy) ani poplatky za skládku, vykazují se v položce č.0141**				
NP	18120	ÚPRAVA PLÁNĚ SE ZHUTNĚNÍM V HORNINĚ TR. II	m2	74,86	26,52	1 985,29 Kč
		Položka zahrnuje: - úpravu pláň včetně vyrovnání výškových rozdílů. Míru zhutnění určuje projekt. Položka nezahrnuje: - x				
NP	56335	VOZOVKOVÉ VRSTVY ZE ŠTĚRKODRTI TL. DO 250MM	m2	74,86	270,26	20 231,66 Kč
		Položka zahrnuje: - dodání kameniva předepsané kvality a zrnitosti - rozprostření a zhutnění vrstvy v předepsané tloušťce - zřízení vrstvy bez rozlišení šifky, pokládání vrstvy po etapách Položka nezahrnuje: - posílky, nátěry				
NP	574E66	ASFALTOVÝ BETON PRO PODKLADNÍ VRSTVY ACP 16+, 16S TL. 70M	m2	74,86	432,92	32 408,39 Kč
		Položka zahrnuje: - dodání směsi v požadované kvalitě - očištění podkladu - uložení směsi dle předepsaného technologického předpisu, zhutnění vrstvy v předepsané tloušťce - zřízení vrstvy bez rozlišení šifky, pokládání vrstvy po etapách, včetně pracovních spar a spojů - úpravu napojení, ukončení podél obrubníků, dilatačních zařízení, odvodňovacích proužků, odvodňovačů, vpustí, šachet a pod. Položka nezahrnuje: - posílky, nátěry - těsnění podél obrubníků, dilatačních zařízení, odvodňovacích proužků, odvodňovačů, vpustí, šachet a pod.				
CELKEM SANACE						79 650,52 Kč

Podklad pro ZBV

Název akce : III/00524 Zdice - Knižkovice
staničení silnice III/00524 v km 0,570- 2,010, délka úseku 1,440km

Položkový soupis prací

ZBV								
poř.číslo	čís.položky	popis položky	m.jednotka	množství	jedn.cena	Cena celkem	množství	Cena celkem
1	agregovaná p	OSTATNÍ POŽADAVKY - DIO, GEODETICKÉ ZAMĚŘENÍ SKUTEČNÉHO PROVEDENÍ před a po dokončení	kpl	1,00	60 500,00 Kč	60 500,00 Kč	0,00	0,00 Kč
2	113728	FRÉZOVÁNÍ ZPEVNĚNÝCH PLOCH ASFALTOVÝCH v prům. tl 40mm, ODVOZ DO 20KM - položka obsahuje odbourání hran frézované plochy v místě napojení - malé množství bouraného materiálu bude zahrnuto v ceně položky 014102.R	m3	345,60	350,00 Kč	120 960,00 Kč	-48,75	-17 062,50 Kč
3	919111	ŘEZÁNÍ ASFALT. KRYTU	bm	141,00	80,00 Kč	11 280,00 Kč	34,00	2 720,00 Kč
4	93818	ČIŠTĚNÍ VOZOVEK SAMOSBĚREM	m2	8 640,00	1,00 Kč	8 640,00 Kč	-1 218,70	-1 218,70 Kč
5	573213	SPOJOVACÍ POSTŘIK ZE SIL. EMULZE DO 0,5KG/M2	m2	9 174,00	5,00 Kč	45 870,00 Kč	-962,06	-4 810,30 Kč
6	574A04	ASFALTOVÝ BETON PRO OBRUSNÉ VRSTVY ACO 11+ - lokální vyrovnávka, objem stanoven odborným odhadem	m3	16,00	5 637,00 Kč	90 192,00 Kč	19,11	107 723,07 Kč
7	574A44	ASFALTOVÝ BETON PRO OBRUSNÉ VRSTVY ACO 11+, tl. 50 mm	m2	8 640,00	188,00 Kč	1 624 320,00 Kč	-1 218,70	-229 115,60 Kč
8	113762	FRÉZOVÁNÍ DŘÁŽKY PRŮŘEZU DO 200MM2 V ASFALTOVÉ VOZOVCE	m	141,00	44,00 Kč	6 204,00 Kč	34,00	1 496,00 Kč
9	931312	TĚSNĚNÍ DILATAČ SPAR ASF ZÁLIVKOU PRŮŘ DO 200MM2	m	141,00	49,00 Kč	6 909,00 Kč	34,00	1 666,00 Kč
10	56962	ZPEVNĚNÍ KRAJNIC Z RECYKLÁTU DO TL. 100MM (R-materiál frakce 0-22)	m2	864,00	72,00 Kč	62 208,00 Kč	3,28	236,16 Kč
16	014102.R	ULOŽENÍ ODPADU ZE STAVBY NA SKLÁDKU s oprávněním k opětovnému využití - recyklační středisko, asfalt, směsí kod 17 03 02t	t	0,89	5 800,00 Kč	5 162,00 Kč	-0,89	-5 162,00 Kč
11	915111	VDZ - 12,5 , BARVOU, ZÁKLADNÍ	m2	360,00	110,00 Kč	39 600,00 Kč	1,36	149,60 Kč
12	915221	VODOR DOPRAV ZNAČ PLASTEM STRUKTURÁLNÍ NEHLUČNĚ - DOD A POKLÁDKA - vodící proužek 12,5;	m2	360,00	300,00 Kč	108 000,00 Kč	0,00	0,00 Kč
součet						2 189 845,00 Kč		-143 378,27 Kč
DPH 21%						459 867,45 Kč		-30 109,44 Kč
Celkem s DPH						2 649 712,45 Kč		-173 487,71 Kč

ZBV 89923 VÝŠKOVÁ ÚPRAVA KRYCÍCH HRNCŮ ks 13,00 2 800,00 Kč 36 400,00 Kč
rozpočet Felbabka

Krajská správa a údržba silnic Středočeského kraje, příspěvková organizace
150 21 PRAHA 5, Zborovská 11

Froněk dopravní stavby
Zátiší 2488
269 01 - Rakovník

Vás dopis značky/ze dne
28.11.2024

Vyřizuje/telefon
Motal /

Praha
28.11.2024

Věc: „III/1147 Hořovice - Hvozdec, III/1149a-Felbabka průtah, III/1142 Sedlec-Praskolesy, III/23613 Březová - Kublov, III/00524 Zdice - Knížkovice“ - oznámení o změnách stavby

Dobrý den,

Na základě oznámení zhotovitele stavby ze dne 28.11.2024 se jedná o následující změny, které vznikly v průběhu realizace stavby „III/1147 Hořovice - Hvozdec, III/1149a-Felbabka průtah, III/1142 Sedlec - Praskolesy, III/23613 Březová - Kublov, III/00524 Zdice - Knížkovice“, níže uvedené změny nešlo předem předvídat:

- Vícepráce a méněpráce dle geodetického zaměření skutečného provedení oprav.
- Množství provedené rektifikace kanalizačních poklopů a krycích hrnců v úseku oprav.

Krajská správa a údržba silnic Středočeského kraje jako správce a zároveň zástupce Středočeského kraje jako vlastníka nemovitostí, tj. dotčených silnic III/1147, III/1149a, III/1142, III/23613 a III/00524 a jako zadavatel akce „III/1147 Hořovice - Hvozdec, III/1149a-Felbabka průtah, III/1142 Sedlec - Praskolesy, III/23613 Březová-Kublov, III/00524 Zdice-Knížkovice“ tímto žádá zhotovitele o zpracování ZBV k těmto změnám stavby a to v souladu se zákonem o zadávání VŘ a příslušnou směrnicí KSÚS SK.

Karel Motal
vedoucí oblasti Kladno

Přílohy: oznámení zhotovitele ke změnám ze dne 28.11.2024

Váš Dopis značky: ohlášení_změny_stavby 01

Ze dne: 28.11.2024

Vyřizuje: Bc. Jakub Slánský

Datum: 28.11.2024

Krajská správa a údržba silnic

Středočeského kraje příspěvková organizace

Karel Motal

Se sídlem Zborovská 11, Praha 5

Oblastní pracoviště: Hauptova 594,

156 00 Praha 5 - Zbraslav

Stavba:

**III/1147 Hořovice - Hvozdec, III/1149a Felbabka průtah,
III/1142 Sedlec - Praskolesy, III/23613 Březová - Kublov,
III/00524 Zdice – Knížkovice**

Č. smlouvy Objednatel:

SMLD-0367/00066001/2024

Věc: Oznámení objednateli o změně č. I na akci „III/1147 Hořovice - Hvozdec, III/1149a Felbabka průtah, III/1142 Sedlec - Praskolesy, III/23613 Březová - Kublov, III/00524 Zdice – Knížkovice“

Stanovisko TDS k Oznámení objednateli o změně č. I na akci „III/1147 Hořovice - Hvozdec, III/1149a Felbabka průtah, III/1142 Sedlec - Praskolesy, III/23613 Březová - Kublov, III/00524 Zdice – Knížkovice“ – Doměrky na základě skutečnosti (geodetické zaměření)

Objednatel obdržel od Zhotovitele pod zn.: **ohlášení_změny_stavby 01** Oznámení objednateli o změně č. I na akci „III/1147 Hořovice - Hvozdec, III/1149a Felbabka průtah, III/1142 Sedlec - Praskolesy, III/23613 Březová - Kublov, III/00524 Zdice – Knížkovice“ – Doměrky na základě skutečnosti (geodetické zaměření)

V dopise Zhotovitel oznamuje změnu, na základě skutečně provedených prací na základě geodetického zaměření.

Z výše uvedeného dochází ke změně výkazu výměr, čímž dojde ke změně oproti SoD. Tato skutečnost má finanční dopad na výstavbu.

Předpokládaná změna ceny je:

- Bude určeno na základě skutečně provedených prací a naceněno v souladu s SoD.

Stanovisko TDS:

Asistent specialista pro pozemní komunikace (včetně propustků) potvrzuje, rozsah provedených prací na základě geodetického zaměření. Jedná se o doměrky.

Na základě výše uvedeného Asistent specialista pro pozemní komunikace (včetně propustků) doporučuje Objednateli vydat Pokyn k předložení ZBV.

.....
Bc. Jakub Slánský

Asistent specialista pro pozemní komunikace (včetně propustků)

Značky :

Φ kanalizační šachta (2 ks)

Výsledná plocha asfaltu : ACO 11 - 6517,89 m²

Vyrovnávka : 155,43 m²

Délka úseku : 1311,93 m

Legenda :

— vyrovnávka
— hrana asfaltu
— vlastnická hranice - mapa DKM
— katastrální hranice



str.1

GEODETICKÉ ZAMĚŘENÍ		Overil:	ING. Karel Kočí
Název akce: Oprava komunikace Sedlec u Žebráku - Praskolesy po pokládce		Datum: Číslo: Náležitosti a přesností odpovídá právní předpisům a podmínkám dohodnutým s objednatelem	
Katastrální území: Sedlec u Žebráku Praskolesy	Souřadnicový systém: S-JTSK		
Obec: Žebrák Praskolesy	Výškový systém: —		
Okres: Beroun	Měřítko: 1:1000/A3		
Mapový list: DKM	Datum: 16.9.2024		

LIST VÝKAZU VÝMĚR

Stavba: III/1142 Sedlec - Praskolesy

Stavební objekt: staničení silnice III/1142 v km 4,780-6,120, délka úseku 1,340 km

Kód položky	Název položky	Měrná jednotka	Celkové množství
agregovaná pol.	OSTATNÍ POŽADAVKY - DIO, GEODETICKÉ ZAMĚŘENÍ SKUTEČNÉHO PROVEDENÍ před a po dokončení	kpl	1

Měsíc	Výpočet výměr s případnými náčrty, fotodokumentací, odkazy atd. (vše přílohou LVV)	Provedeno v měsíci	Celkem provedeno
09/2024	DIO , Zaměření skut. provedení Příloha č. 1 - Geodetické zaměření skutečného provedení	1	1

LIST VÝKAZU VÝMĚR

Stavba: III/1142 Sedlec - Praskolesy

Stavební objekt: staničení silnice III/1142 v km 4,780-6,120, délka úseku 1,340 km

Kód položky	Název položky	Měrná jednotka	Celkové množství
113728	FRÉZOVÁNÍ ZPEVNĚNÝCH PLOCH ASFALTOVÝCH v prům. tl 30mm, ODVOZ DO 20KM - položka obsahuje odbourání hran frézované plochy v místě napojení - malé množství bouraného materiálu bude zahrnuto v ceně položky 014102.R	m3	274

Měsíc	Výpočet výměr s případnými náčrtý, fotodokumentací, odkazy atd. (vše přílohou LVV)	Provedeno v měsíci	Celkem provedeno
09/2024	$6517,89 \text{ m}^2 * 0,04\text{m} = 260,71 \text{ m}^3$ Příloha č. 1 - Geodetické zaměření skutečného provedení	260,71	260,71 m3

LIST VÝKAZU VÝMĚR

Stavba: III/1142 Sedlec - Praskolesy

Stavební objekt: staničení silnice III/1142 v km 4,780-6,120, délka úseku 1,340 km

Kód položky	Název položky	Měrná jednotka	Celkové množství
919111	ŘEZÁNÍ ASFALT. KRYTU	bm	37

Měsíc	Výpočet výměr s případnými náčrty, fotodokumentací, odkazy atd. (vše přílohou LVV)	Provedeno v měsíci	Celkem provedeno
09/2024	pracovní spáry měřeno kolečkem celkem 54,3m ZBV 54,3m - 37m = 17,3m	37	37

LIST VÝKAZU VÝMĚR

Stavba: III/1142 Sedlec - Praskolesy
Stavební objekt: staničení silnice III/1142 v km 4,780-6,120, délka úseku 1,340 km

Kód položky	Název položky	Měrná jednotka	Celkové množství
93818	ČIŠTĚNÍ VOZOVEK SAMOSBĚREM	m2	6850

Měsíc	Výpočet výměr s případnými náčrtý, fotodokumentací, odkazy atd. (vše přílohou LVV)	Provedeno v měsíci	Celkem provedeno
09/2024	6517,89 m2 Příloha č. 1 - Geodetické zaměření skutečného provedení	6517,89	6517,89 m2

LIST VÝKAZU VÝMĚR

Stavba: III/1142 Sedlec - Praskolesy

Stavební objekt: staničení silnice III/1142 v km 4,780-6,120, délka úseku 1,340 km

Kód položky	Název položky	Měrná jednotka	Celkové množství
573213	SPOJOVACÍ POSTŘÍK ZE SIL. EMULZE DO 0,5KG/M2	m2	7117

Měsíc	Výpočet výměr s případnými náčrty, fotodokumentací, odkazy atd. (vše přílohou LVV)	Provedeno v měsíci	Celkem provedeno
09/2024	$6517,89\text{m}^2 + 155,43\text{m}^2 = 6673,32\text{ m}^2$ Výpočet: výsledná plocha + vyrovnávka Příloha č. 1 - Geodetické zaměření skutečného provedení	6673,32	6673,32 m2

LIST VÝKAZU VÝMĚR

Stavba: III/1142 Sedlec - Praskolesy

Stavební objekt: staničení silnice III/1142 v km 4,780-6,120, délka úseku 1,340 km

Kód položky	Název položky	Měrná jednotka	Celkové množství
574A04	ASFALTOVÝ BETON PRO OBRUSNÉ VRSTVY ACO 11+ - lokální vyrovnávka, objem stanoven odborným odhadem	m3	8

Měsíc	Výpočet výměr s případnými náčrtý, fotodokumentací, odkazy atd. (vše přílohou LVV)	Provedeno v měsíci	Celkem provedeno
09/2024	výpočet $6517,89\text{m}^2 * 0,05\text{m} * 2,504 \text{ t.} = 816,03 \text{ tun}$ $902,44\text{tun} - 816,03\text{tun} = 86,41\text{tun}$ $86,41\text{tun} / 2,504 \text{ t.} = 34,50\text{m}^3$ ZBV 34,50m³ - 8m³ = 26,5m³ popis celková plocha pol.č.7 * tl. 50mm = celková spotřeba na obrusnou vrstvu vážní lístky příloha 3 - celková spotřeba na obrusnou vrstvu = spotřeba na lokální vyrovnávky a dorovnání propadlých krajů vozovky Přílohy: č. 1 - geodetické zaměření skutečného provedení č. 2 - rozbor asfaltové směsi objemová hmotnost 2,504 Mg/m³ č. 3 - sjetina vážních lístků položené směsi	8	8

LIST VÝKAZU VÝMĚR

Stavba: III/1142 Sedlec - Praskolesy
Stavební objekt: staničení silnice III/1142 v km 4,780-6,120, délka úseku 1,340 km

Kód položky	Název položky	Měrná jednotka	Celkové množství
574A44	ASFALTOVÝ BETON PRO OBRUSNÉ VRSTVY ACO 11+, tl. 50 mm	m2	6850

Měsíc	Výpočet výměr s případnými náčrtý, fotodokumentací, odkazy atd. (vše přílohou LVV)	Provedeno v měsíci	Celkem provedeno
09/2024	6517,89 m2 Příloha č. 1 - Geodetické zaměření skutečného provedení	6517,89	6517,89 m2

LIST VÝKAZU VÝMĚR

Stavba: III/1142 Sedlec - Praskolesy

Stavební objekt: staničení silnice III/1142 v km 4,780-6,120, délka úseku 1,340 km

Kód položky	Název položky	Měrná jednotka	Celkové množství
113762	FRÉZOVÁNÍ DRÁŽKY PRŮŘEZU DO 200MM2 V ASFALTOVÉ VOZOVCE	m	37

Měsíc	Výpočet výměr s případnými náčrtý, fotodokumentací, odkazy atd. (vše přílohou LVV)	Provedeno v měsíci	Celkem provedeno
09/2024	pracovní spáry měřeno kolečkem celkem 54,3m ZBV 54,3m - 37m = 17,3m	37	37

LIST VÝKAZU VÝMĚR

Stavba: III/1142 Sedlec - Praskolesy

Stavební objekt: staničení silnice III/1142 v km 4,780-6,120, délka úseku 1,340 km

Kód položky	Název položky	Měrná jednotka	Celkové množství
931312	TĚSNĚNÍ DILATAČ SPAR ASF ZÁLIVKOU PRŮŘ DO 200MM2	m	37

Měsíc	Výpočet výměr s případnými náčrtý, fotodokumentací, odkazy atd. (vše přílohou LVV)	Provedeno v měsíci	Celkem provedeno
09/2024	pracovní spáry měřeno kolečkem celkem 54,3m ZBV 54,3m - 37m = 17,3m	37	37

LIST VÝKAZU VÝMĚR

Stavba: III/1142 Sedlec - Praskolesy

Stavební objekt: staničení silnice III/1142 v km 4,780-6,120, délka úseku 1,340 km

Kód položky	Název položky	Měrná jednotka	Celkové množství
56962	ZPEVNĚNÍ KRAJNIC Z RECYKLÁTU DO TL. 100MM (R-materiál frakce 0-22)	m2	804

Měsíc	Výpočet výměr s případnými náčrty, fotodokumentací, odkazy atd. (vše přílohou LVV)	Provedeno v měsíci	Celkem provedeno
09/2024	$1311,93\text{m} * 2 = 2623,86\text{m} * 0,3\text{m} = 787,15\text{m}^2$ popis upravená délka * 2 násobená průměrnou šířkou 0,3m Příloha č. 1 - Geodetické zaměření skutečného provedení	787,15	787,15m2

LIST VÝKAZU VÝMĚR

Stavba: III/1142 Sedlec - Praskolesy

Stavební objekt: staničení silnice III/1142 v km 4,780-6,120, délka úseku 1,340 km

Kód položky	Název položky	Měrná jednotka	Celkové množství
014102.R	ULOŽENÍ ODPADU ZE STAVBY NA SKLÁDKU s oprávněním k opětovnému využití - recyklační středisko, asfalt. směsi kod 17 03 02t	t	0,23

Měsíc	Výpočet výměr s případnými náčrtý, fotodokumentací, odkazy atd. (vše přílohou LVV)	Provedeno v měsíci	Celkem provedeno
09/2024	materiál (ZAS-T3) se na stavbě nanachází	0	0 tun

LIST VÝKAZU VÝMĚR

Stavba: III/1142 Sedlec - Praskolesy

Stavební objekt: staničení silnice III/1142 v km 4,780-6,120, délka úseku 1,340 km

Kód položky	Název položky	Měrná jednotka	Celkové množství
915111	VDZ - 12,5 , BARVOU, ZÁKLADNÍ	m2	335

Měsíc	Výpočet výměr s případnými náčrty, fotodokumentací, odkazy atd. (vše přílohou LVV)	Provedeno v měsíci	Celkem provedeno
09/2024	V4 12,5 cm $1311,93 \text{ m} * 2 = 2623,86 \text{ m} * 0,125 = 327,98$	327,98	327,98 m2

LIST VÝKAZU VÝMĚR

Stavba: III/1142 Sedlec - Praskolesy

Stavební objekt: staničení silnice III/1142 v km 4,780-6,120, délka úseku 1,340 km

Kód položky	Název položky	Měrná jednotka	Celkové množství
915221	VODOR DOPRAV ZNAČ PLASTEM STRUKTURÁLNÍ NEHLUČNÉ - DOD A POKLÁDKA - vodící proužek 12,5;	m2	335

Měsíc	Výpočet výměr s případnými náčrty, fotodokumentací, odkazy atd. (vše přílohou LVV)	Provedeno v měsíci	Celkem provedeno
10/2024	V4 12,5 cm $1311,93 \text{ m} * 2 = 2623,86 \text{ m} * 0,125 = 327,98$	327,98	327,98 m2

ROZBOR ASFALTOVÉ SMĚSI

PROTOKOL O ZKOUŠCE

Číslo: **645**

Typ směsi: ACO 11 + 50/70

Datum vystavení protokolu: 04.09.2024

Objednatel: Froněk spol. s r.o., Zátíší 2488, 269 01 Rakovník

Datum odběru vzorku: 04.09.2024

Výrobce směsi: Froněk spol. s r.o., Zátíší 2488, 269 01 Rakovník, Obalovna: Brant

Čas odběru vzorku: 9:25

Místo odběru směsi: Obalovna, odběr vzorku ve výrobě

Datum přijetí vzorku: 04.09.2024

Stavba: KSÚS

Záznam o odběru vzorku: ⁵⁾ ANO

Stavební objekt: Felbabka průtah (III/1149a)

Teplota směsi při odběru: 171 °C

km:

Strana:

Jízdní pás:

SPZ vozidla: 3SL 8520

Číslo vzorku: 645


Vzorek odebral: Bohuslava Pelcová, odběr vzorku dle ČSN EN 12697-27, způsob odběru vzorku: z nákladního auta

Zkouška	Naměřená hodnota	Hodnota PZT ³⁾	Jednotky	Požadavek ¹⁾		Vyhovuje	Zkoušeno dle
				min.	max.		
Obsah rozpustného pojiva	5,8	5,8	% hm.	5,3	6,3	ANO	ČSN EN 12697-1
Objemová hmotnost zkušebního tělesa ρ_{btsd} ⁴⁾	2,504	2,337	Mg/m ³	-	-	-	ČSN EN 12697-6 čl. 10.2
Maximální objemová hmotnost ρ_{vm}	2,579	2,422	Mg/m ³	-	-	-	ČSN EN 12697-5 + Opr. 1
Mezerovitost směsi V_m	2,9	3,5	%	2	5	ANO	ČSN EN 12697-8

Stanovení zrnitosti směsi kameniva [propady %hm]

ČSN EN 12697-2+A1

Síto [mm]	Propad změřený	Propad PZT ³⁾	Povolené odchylky ²⁾		Vyhovuje
			min.	max.	
31,5	100	100	-	-	-
22,4	100	100	-	-	-
16	100	100	98	100	ANO
11,2	94	98	90	100	ANO
8	75	78	-	-	-
5,6	61	61	54	68	ANO
4	51	49	42	56	ANO
2	38	35	29	41	ANO
1	26	23	-	-	-
0,5	18	17	-	-	-
0,25	13	12	-	-	-
0,125	10	10	6	14	ANO
0,063	9	8,4	6,4	10,4	ANO

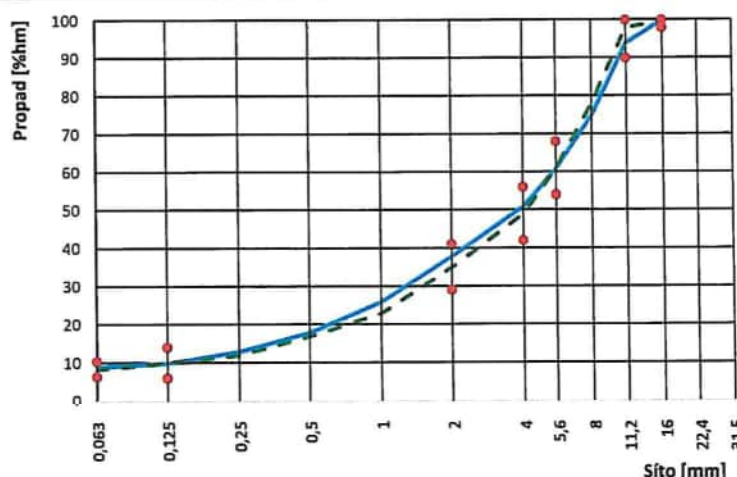

^{*)} – Neobsazeno –

¹⁾ ČSN 73 6121

²⁾ ČSN 73 6121

³⁾ dle PZT. PZT-038/24

⁴⁾ teplota zhutňování těles: 150°C, počet úderů pěstí: 2x50

⁵⁾ Odběr vzorku: z nákladního auta

Zkoušku provedl:

Bohuslava Pelcová

Protokol podepisuje:

Michal Paradič

Výsledky zkoušek se týkají pouze zkoušeného vzorku. Protokol smí být reprodukován pouze jako celek, jinak jen s písemným souhlasem laboratoře.

III/1142 SEDLEC - PRASKOLESY

ČVL	Sklad	Datum výstu	Poznámka 1	SPZ	Řidič	Název zboží	Zakázka - číslo	Netto
160145	výdej	10.9.24	SEDLEC- PRASKOLESY	8AN 1407	KVÍDERA	ACO 11+ 50/70	124065	33,71
160148	výdej	10.9.24	SEDLEC- PRASKOLESY	P03 3004	HOLÝ	ACO 11+ 50/70	124065	32,91
160149	výdej	10.9.24	SEDLEC- PRASKOLESY	3SM 0438	ŠIKA	ACO 11+ 50/70	124065	14,54
160150	výdej	10.9.24	SEDLEC- PRASKOLESY	9S1 2860.	Ládek	ACO 11+ 50/70	124065	14,44
160152	výdej	10.9.24	SEDLEC - PRASKOLESY	PROXMI 04	Verner	ACO 11+ 50/70	124065	33,24
160154	výdej	10.9.24	SEDLEC - PRASKOLESY	3SL 8520	HATALA	ACO 11+ 50/70	124065	31,04
160165	výdej	11.9.24	SEDLEC- PRASKOLESY	8AA 9858	TREŠL	ACO 11+ 50/70	124065	35,64
160170	výdej	11.9.24	SEDLEC- PRASKOLESY	8AN 1407	KVÍDERA	ACO 11+ 50/70	124065	35,35
160174	výdej	11.9.24	SEDLEC - PRASKOLESY	9AI 7377	ZÁVORA	ACO 11+ 50/70	124065	34,42
160178	výdej	11.9.24	SEDLEC - PRASKOLESY	PROXMI 05	LANK ML.	ACO 11+ 50/70	124065	32,06
160182	výdej	11.9.24	SEDLEC - PRASKOLESY	PROXMI 04	Verner	ACO 11+ 50/70	124065	33,88
160185	výdej	11.9.24	SEDLEC- PRASKOLESY	P03 3004	HOLÝ	ACO 11+ 50/70	124065	33,05
160202	výdej	11.9.24	SEDLEC - PRASKOLESY	3SL 8520	HATALA	ACO 11+ 50/70	124065	30,28
160203	výdej	11.9.24	SEDLEC - PRASKOLESY	3SL 8510	TRYNER	ACO 11+ 50/70	124065	30,74
160206	výdej	11.9.24	SEDLEC - PRASKOLESY	3SM 0439	MILLER	ACO 11+ 50/70	124065	30,98
160210	výdej	11.9.24	SEDLEC - PRASKOLESY	2SX 3543	POZDĚCH	ACO 11+ 50/70	124065	30,16
160211	výdej	11.9.24	SEDLEC- PRASKOLESY	6SD 8783	MIČKANIN	ACO 11+ 50/70	124065	27,65
160212	výdej	11.9.24	SEDLEC - PRASKOLESY	2SI 5338	VOTRUBA	ACO 11+ 50/70	124065	30,20
160213	výdej	11.9.24	SEDLEC - PRASKOLESY	8P9 5215	POKORNÝ	ACO 11+ 50/70	124065	29,68
160225	výdej	11.9.24	SEDLEC- PRASKOLESY	8AA 9858	TREŠL	ACO 11+ 50/70	124065	35,70
160230	výdej	11.9.24	SEDLEC- PRASKOLESY	8AN 1407	KVÍDERA	ACO 11+ 50/70	124065	38,99
160232	výdej	11.9.24	SEDLEC - PRASKOLESY	9AI 7377	ZÁVORA	ACO 11+ 50/70	124065	34,36
160234	výdej	11.9.24	SEDLEC - PRASKOLESY	PROXMI 04	Verner	ACO 11+ 50/70	124065	35,70
160246	výdej	11.9.24	SEDLEC - PRASKOLESY	PROXMI 05	LANK ML.	ACO 11+ 50/70	124065	30,42
160254	výdej	11.9.24	SEDLEC - PRASKOLESY	3SL 8510	TRYNER	ACO 11+ 50/70	124065	31,00
160255	výdej	11.9.24	SEDLEC - PRASKOLESY	3SM 0439	MILLER	ACO 11+ 50/70	124065	30,94
160260	výdej	11.9.24	SEDLEC - PRASKOLESY	2SX 3543	POZDĚCH	ACO 11+ 50/70	124065	29,56
160262	výdej	11.9.24	SEDLEC- PRASKOLESY	P03 3004	HOLÝ	ACO 11+ 50/70	124065	33,01
160273	výdej	11.9.24	SEDLEC- PRASKOLESY	6SD 8783	MIČKANIN	ACO 11+ 50/70	124065	28,79

902,44