

Evidence změny

(dále jen "Evidence")

Objednatel: Krajská správa a údržba silnic Středočeského kraje, příspěvková organizace se sídlem Zborovská 81/11, 150 00 Praha 5, Smíchov

Zhotovitel: STRABAG SIS a.s. se sídlem Kačírkova 982/4, Jinonice, 158 00 Praha 5

Strany smlouvy o dílo SMLD-1017/00066001/2024 na realizaci uvedené Stavby uzavřené dne 12.9. 2024 (dále jen

1. ÚVODNÍ USTANOVENÍ

1. 1. Smluvní strany evidují s ohledem na znění čl. 6.7 písm. c) Smlouvy, ve smyslu čl. 7.2 a čl. 7.5. směrnice Objednatele R-Sm-36 upřesňující provádění změn závazků dle zákona č. 134/2016 Sb. o zadávání veřejných zakázek (dále jen „Směrnice o změnách“) tuto změnu.

2. PŘEDMĚT EVIDENCE ZMĚNY

2. 1. Předmětem Evidence je vyhrazená Změna ze Smlouvy, jíž se rozumí zejména měření (Doměrky) skutečně provedeného množství plnění u měřených smluv (dále jen „Měření“).

Potřeba provedení těchto prací v průběhu realizace zakázky vzniká z důvodu:

- a) upřesnění provedených v rámci zpracování realizační dokumentace stavby nebo
- b) upřesnění objemu skutečně provedených prací na stavbě v průběhu realizace.

2. 2. Doměrky jsou výhradně zpřesněním skutečně vykonaného množství oproti odhadovanému množství uvedenému v původním soupise prací, které nemění povahu zakázky ani jiné smluvní podmínky. Jakékoliv úpravy, které mění více než jen množství nebo mají vliv na povahu zakázky, nemohou být klasifikovány jako doměrky a musí být posuzovány jako potenciální změny smlouvy dle § 222 zákona č. 134/2016 Sb., ve znění pozdějších předpisů (dále jen „ZZVZ“).

3. PROHLÁŠENÍ

3. 1. Smluvní strany pro vyloučení pochybností prohlašují, že tato Evidence je vyhrazenou změnou ve Skupině 1 Směrnice o změnách, pro níž platí čl. 7. 5. a 7. 6. Směrnice o změnách. Tato Evidence není změnou během výstavby (dále jen „ZBV“) ve smyslu úplné dokumentace Změny podle Směrnice o změnách (čl. 2.14 Směrnice o změnách).

4. PŘÍLOHY

4. 1. Přílohami této Evidence jsou krycí list, změnový list (dle čl. 7. 6. Směrnice o změnách), seznam dokladů a soupis prací SO po změnách.

4. 2. Přílohy jsou upraveny pro potřeby Evidence tak, aby z nich bylo patrné, že se nejedná o ZBV ve smyslu čl. 2.14 Směrnice o změnách.

5. ZÁVĚREČNÁ USTANOVENÍ

5. 1. Tato Evidence se uveřejňuje v registru smluv. Není-li dohodnuto v konkrétním případě jinak, uveřejní tuto objednatel.

5. 2. Evidence je vyhotovena v elektronické podobě, přičemž každá ze smluvních stran obdrží její elektronický

5. 3. Tato Evidence se s ohledem na čl. 7.5. Směrnice o změnách podepisuje elektronickými podpisy Smluvních stran.

Krycí list

Název Stavby dle SoD:

III/1052 Těptín

Číslo SO/PS /

/ pořadí Změny SO/PS:

Číslo Změny:

Název stavebního objektu/provozního souboru (SO/PS):

silnice III/1052 v km 5,141 - 7,484

- / 1

1

Objednatel: Krajská správa a údržba silnic Středočeského kraje, příspěvková organizace
Zborovská 81/11, 150 00 Praha 5, Smíchov
IČ: 00066001

Zhotovitel: STRABAG SIS a.s.
Kačírkova 982/4, Jinonice, 158 00 Praha 5
IČ: 45359041

Rekapitulace Evidence č. 1 dle Skupiny 1

Změna č./ Skupina	Cena navrhovaných Změn záporných	Cena navrhovaných Změn kladných	Cena navrhovaných Změn záporných a Změn kladných celkem
1.1	-506 901,60	248 131,33	-258 770,27

Části Evidence se číslují číslem Evidence, za kterým je tečka a index udávající číslo Skupiny (1).

Stejný systém číslování se používá pro jednotlivé Změnové listy (02)

Evidence změny - krycí list

Projektant (autorský dozor):	jméno	Ladislav Rybář	podpis
Stavební dozor:	jméno	Ladislav Rybář	podpis
Zástupce Objednatele odpovědný za cenové projednání změny:	jméno	Ing. Jaroslava Jurková	podpis
Zástupce Objednatele:	jméno	Ing. Petr Holan, MBA	podpis
Objednatel a Zhotovitel se dohodli, že u tohoto SO/PS, který je součástí uvedené Stavby, budou provedeny Změny, jež jsou podrobně popsány, zdůvodněny, dokladovány a oceněny v Dokumentaci této Změny. Smluvní strany shodně prohlašují, že Změny dle tohoto Změnového listu nejsou zlepšením dle čl. 13.2 Obchodních podmínek. Tento Změnový list je povinnou přílohou Evidence podle čl. 7.5. Směrnice o změnách, která není Změnou během výstavby ve smyslu čl. 2.14 Směrnice o změnách. Smlouva se mění v rozsahu upraveném v tomto Změnovém listu. V ostatním zůstávají práva a povinnosti Objednatele a Zhotovitele sjednané ve Smlouvě nedotčeny. Na důkaz toho připojují příslušné osoby oprávněné jednat jménem nebo v zastoupení Objednatele a Zhotovitele své podpisy.			
Objednatel (Oprávněná osoba):	jméno	Ing. Jan Fidler, Dis.	podpis
Zhotovitel:	jméno	Ing. Martina Olexová David Müller	podpis

Přehled dalších dokladů

Číslo Změny:	1
Název stavby:	III/1052 Těptín
Název stavebního objektu / provozního souboru (SO/PS):	silnice č.III/1052 v km 5,141 – 7,484
Číslo SO/PS / číslo změny SO/PS:	- / 1

Doklad	počet listů
07 Soupis prací SO po změnách	1
08 Oznámení zhotovitele o zjištěných odlišnostech oproti ZD	1
09 Pokyn objednatele ke změně rozsahu díla	1
10 Stanovisko TDI	1
11 Geodetické zaměření skutečného provedení	13
12 výpočet vyrovnávek a dodací listy	101
13 Potvrzení skutečných výměr	2
Počet listů celkem	120

Soupis prací SO po všech změnách														
ZMĚNA SOUPISU PRACÍ (SO/PS)														
1														
celkem po všech změnách														
Poř. č. pol.	Kód položky	Název položky	m.j.	Množství ve Smlouvě	Množství po Změnách	Množství rozdílu	Cena za m.j. v Kč	Cena celkem ve Smlouvě v Kč	Změny záporné v Kč	Změny kladné v Kč	Cena celkem po Změnách v Kč	Rozdíl cen celkem v Kč	Podíl cen celkem v %	
1	2	3	4	5	6	7	8	9	10	11	12	13	14	
1	1113728	FRÉZOVÁNÍ ZPEVNĚNÝCH PLOCH ASFALTOVÝCH, ODVOZ DO 20KM	M3	650,000	668,950	18,950	711,940	462 761,00	0,00	13 491,26	476 252,26	13 491,26	2,92%	
2	919111	ŘEZÁNÍ ASFALTOVÉHO KRYTU VOZOVEK TL DO 50MM	M	50,000	169,000	119,000	97,600	4 880,00	0,00	11 614,40	16 494,40	11 614,40	238,00%	
3	93818	OCÍŠTĚNÍ ASFALTOVÝCH VOZOVEK ZAMETENÍM (samosběh)	M2	13050,000	13379,000	329,000	2,940	38 367,00	0,00	967,26	39 334,26	967,26	2,52%	
4	574A04	ASFALTOVÝ BETON PRO OBRUSNÉ VRSTVY AC 11+, 11S - VYROVNÁVKY	M3	385,000	259,170	-125,830	2 791,040	1 074 550,40	-351 196,56	0,00	723 353,84	-351 196,56	-32,68%	
5	572223	SPOJOVACÍ POSTŘÍK Z EMULZE DO 0,5KG/M2	M2	26100,000	13379,000	-12721,000	12,240	319 464,00	-155 705,04	0,00	163 758,96	-155 705,04	-48,74%	
6	574A44	ASFALTOVÝ BETON PRO OBRUSNÉ VRSTVY ACO 11+ TL. 50MM	M2	13050,000	13379,000	329,000	361,450	4 716 922,50	0,00	118 917,05	4 835 839,55	118 917,05	2,52%	
7	113762	FRÉZOVÁNÍ DRÁŽKY PRŮŘEZU DO 200MM2 V ASFALTOVÉ VOZOVCE	M	50,000	169,000	119,000	37,870	1 893,50	0,00	4 506,53	6 400,03	4 506,53	238,00%	
8	931312	TĚSNĚNÍ DILATAČ. SPAR ASF. ZALIVKOU PRŮŘEZ DO 200MM2	M	50,000	169,000	119,000	37,870	1 893,50	0,00	4 506,53	6 400,03	4 506,53	238,00%	
9	89921	VÝŠKOVÁ ÚPRAVA POKLOPŮ, MŘÍŽÍ	KUS	31,000	41,000	10,000	2 857,580	88 584,98	0,00	28 575,80	117 160,78	28 575,80	32,26%	
10	89923	VÝŠKOVÁ ÚPRAVA KRYCÍCH HRNCŮ	KUS	42,000	68,000	26,000	2 521,250	105 892,50	0,00	65 552,50	171 445,00	65 552,50	61,90%	
11	56962	ZPEVNĚNÍ KRAJNIC Z RECYKLOVANÉHO MATERIÁLU TL DO 100MM	M2	1140,000	1140,000	0,000	57,270	65 287,80	0,00	0,00	65 287,80	0,00	0,00%	
12	915221	VODOR DOPRAV ZNAČ PLÁSTEM STRUKTURÁLNÍ NEHLUČNÉ - DOD A POKLÁDKA	M2	585,000	585,000	0,000	346,000	202 410,00	0,00	0,00	202 410,00	0,00	0,00%	
13		DIO vč. zajištění, zjištění a výtýčení inž. sítí, geodetické zaměření stavby	KPL	1,00	1,00	0,00	65 226,63	65 226,63	0,00	0,00	65 226,63	0,00	0,00%	
		Celkem						7 148 133,81	- 506 901,60	248 131,33	6 889 363,54	- 258 770,27	- 3,62%	

Návod k vyplnění:
Rozpis položky bude v rozsahu a podrobnosti shodné se zadávacím rozpočtem. Tedy u každé změnou dotčené položky bude uveden způsob stanovení výměry (doložen výpočet, či odkaz na dokument v dokladové části, např. odkaz na výsledky geodetického zaměření).

List 7 má obsahovat všechny změny na stavebním objektu od začátku stavby. Nahrazuje smluvní soupis prací daného SO.

STRABAG SIS a.s.
Kačírkova 982/4, 158 00 Praha 5
150 00, Praha 5 – Smíchov
IČ:453 59 041
DIČ:CZ45359041



Krajská správa a údržba silnic Středočeského kraje
Zborovská 11
150 21 Praha 5
Ing. Petr Holan – vedoucí oblasti Kutná Hora

Vyřizuje:
Ing. Vlastimil Ptáček

12.12.2024

Předmět: Oznámení zhotovitele o zjištěných odlišnostech oproti zadávací dokumentaci

Název stavby: III/1072 Těptín

V souladu se smlouvou o dílo č. SMLD-1017/00066001/2024 čl. 6.7 a směrnicí R-Sm-36 Vás informujeme o níže uvedených skutečnostech / odlišnostech, jejich řešení, dopadu do ceny a termínu:

Skutečné provedení stavby

Na základě zaměření skutečného provedení hotové stavby bylo zjištěno, že bylo provedeno celkem 13379 m² asfaltové vrstvy ACO 11, tedy o 329 m² více oproti SOD. Navýšení výměr se týká také frézování vozovky, spojovacího postřiku. Skutečně provedená výměra bude doložena geodetickým zaměřením.

Došlo také oproti zadávací dokumentaci k navýšení o 119 m na 169 m u položek řezání asfaltového krytu vozovek a u položek souvisejících s provedením zálivek.

Dále při pochůzce s cestmistrem Ladislavem Rybářem bylo odsouhlaseno navýšení položek výšková úprava poklopů z 31 na 41 kusů a výšková úprava krycích hrnců 42 na 68 kusů. Důvodem navýšení mříží je provedení nových chodníků podél komunikace a posílení dešťové kanalizace. K navýšení krycích hrnců došlo z důvodu vybudování nových vodovodních přípojek a několik jich bylo zaasfaltovaných pod stávajícími asfaltovými vrstvami.

Z důvodu nutnosti zachování nivelety v obci Těptín, nebylo možné provádět kompletní vyrovnavky z ACO 11, proto došlo k jejich ponížení o 125,83 tuny na výsledných 259,17 tun. Tyto budou doloženy dodacími listy.

Odhad dopadu do ceny: celkově dojde k ponížení o cca 258 000 Kč bez DPH
Dopad do termínu: bez dopadu.

S přátelským pozdravem

Ing. Vlastimil Ptáček

STRABAG SIS a.s.
Kačírkova 982/4, 158 00 Praha 5
150 00 Praha 5 – Smíchov
IČ: 453 59 041
DIČ: CZ45359041

V Kolíně dne 19.12.2024

III/1072 Těptín – oznámení o zjištěných odlišnostech oproti zadávací dokumentaci

S odvoláním na článek 6 Práva a povinnosti objednatele Smlouvy o dílo **SMLD-1017/00066001/2024**, odst. 6.7.

Objednatel může požadovat změnu rozsahu Díla, a to při respektování povinností Objednatele dle zákona č. 134/2016 Sb., o zadávání veřejných zakázek, ve znění pozdějších předpisů (dále jen „Zákon o VZ“). Zhotovitel je v takovém případě povinen vyhovět požadavku Objednatele a (i) snížit rozsah Díla nebo (ii) bez zbytečného odkladu podat nabídku na zvýšení rozsahu Díla o plnění stejného charakteru jako Dílo sjednané ve Smlouvě s tím, že:

- a) při snížení rozsahu se Cena Díla odpovídajícím způsobem sníží,
- b) při zvýšení rozsahu bude Cena Díla v nabídce Zhotovitele stanovena na základě cen uvedených v Nabídce v Oceněném soupisu prací,
- c) termín dokončení Díla se ve vhodných případech přiměřeně upraví dohodou smluvních stran,
- d) snížení či zvýšení rozsahu bude upraveno písemným dodatkem Smlouvy

na základě skutečností zjištěných na stavbě:

- 1) na základě skutečného zaměření stavby bylo zjištěno navýšení vrstvy ACO 11 o 329 m²
- 2) v této souvislosti došlo i k navýšení položek frézování vozovky a spojovacího postřiku v ploše 329 m²
- 3) bylo provedeno o 119 m více u položek řezání asfaltového krytu vozovky a položek souvisejících se záhlívkami
- 4) dále na pochůzce zástupců Objednatele a Zhotovitele byla zjištěna nutnost výškových úprav poklopů a hrnců

požadujeme změnu rozsahu díla v souladu s návrhem spočívajícím v:

- 1) *provedení asfaltové vrstvy ACO 11 dle skutečného provedení stavby*
- 2) *na základě geodetického zaměření bude upřesněna plocha pro frézování a plocha pro spojovací postřik*
- 3) *na základě skutečného provedení bude upřesněn rozsah řezání asfaltového krytu a rozsah asfaltových záhlívek*
- 4) *vyzvednutí dříve překrytých inženýrských znaků, které před stavbou nebylo možno započítat do rozpočtu z důvodu jejich zakrytí, v návaznosti na provedení nových chodníků podél komunikace a z důvodu vybudování nových vodovodních přípojek po době vypsání veřejné zakázky na opravu*

Současné žádáme zhotovitele o zpracování a předložení Změny během výstavby (ZBV1).

za
Krajskou správu a údržbu silnic Středočeského kraje,
příspěvková organizace
Zborovská 81/11
Praha 5, Smíchov
PSČ: 150 00

Krajská správa a údržba silnic Středočeského kraje, příspěvková organizace
150 21 PRAHA 5, Zborovská 11

STRABAG Silnice a.s.
Kačírkova 982/4
Jinonice
158 00 Praha 5

Váš dopis značky/ze dne Naše značka

Vyřizuje/telefon
L. Rybář

Říčany
23.1.2025

Předmět: Vyjádření TDS ke změně rozsahu díla spočívající ve změnách viz níže

Stavba: III/1052 Těptín
Investor: KSÚS SK, p.o.
Číslo silnice: III/1052

Vážený pane,

Objednateli stavby III/1052 Těptín (dále jen „Stavba“) bylo dne 27.11.2024 v souvislosti s uzavřenou smlouvou o dílo č. SMLD-1017/00066001/2024 (dále jen „Smlouva“) ze dne 10.9.2024 mezi KSÚS SK, jako objednatelem a společností STRABAG Silnice a.s. jako zhotovitelem předloženo geodetické zaměření skutečného provedení, ze kterého je patrné, že došlo k navýšení plochy a s tím související úprava položek.

Ponížené položky:

- spojovací postřik z emulze do 1,0kg/m²
- asfaltový beton pro obrusné vrstvy AC 11+, 11S – vyrovnávka

Navýšené položky:

- frézování zpevněných ploch asfaltových, odvoz do 20 km
- očištění asfalt. vozovek zametením
- řezání asfaltového krytu vozovek tl. do 50 mm
- asfaltový beton pro obrusné vrstvy ACO 11+, 11S tl. 50 mm
- frézování drážky průřezu do 200 mm² v asfaltové vozovce
- těsnění dilatačních spár asfaltovou zálivkou průřezu do 200 mm²
- výšková úprava poklopů a mříží
- výšková úprava krycích hrnců

Závěr:

TDS souhlasí s předloženým návrhem změny týkající se ponížení a navýšení výměry u výše uvedených položek a tím pádem i s ponížením celkové ceny díla.

Geodetická dokumentace skutečného provedení stavby

TĚPTÍN SILNICE III-1052 OPRAVA POVRCHU



Objednatel: STRABAG SIS a.s.
Kačírkova 982/4
15800 Praha 5

Zhotovitel: Geoservis – Příbram spol. s r.o.
Purkyňova 394
261 01 Příbram

TECHNICKÁ ZPRÁVA

ZAMĚŘENÍ SKUTEČNÉHO PROVEDENÍ STAVBY

Těptín silnice III/1052

Katastrální území : Těptín -662500

Pohoří u Prahy - 724904

Obec : Kamenice - 539299

Pohoří - 539562

Okres : Praha východ

Praha západ

PŘÍBRAM : LISTOPAD 2024

INVESTOR : KSÚS Středočeského kraje, p.o., Zborovská
81/11, 15000 Praha 5

Vypracoval : GEOSERVIS - PŘÍBRAM spol. s r.o. PURKYŇOVA 394 PŘÍBRAM

1. Zadaný úkol :

Zaměření skutečného provedení stavby - Těptín silnice-III/1052 oprava povrchu.

2. Geodetické práce :

2.1. Popis území :

Zaměřované území se nachází v intravilánu obce Kamenicen.

2.2. Souřadnicový a výškový systém :

Podrobné body jsou vypočteny v souřadnicovém systému - JTSK
- ČSJNS - Balt p.v.

2.3. Podrobné měření :

Bylo provedeno polohové a výškové zaměření skutečného provedení stavby Těptín silnice-III/1052 oprava povrchu.

Dále byla vyhotovena dokumentace v dig. formě - DGN, DWG a VYK. Plochy jsou uvedeny v grafické části, která je vytištěna v měřítku 1:1000.

Dosažená přesnost:

Je dodrženo mapování ve třídě přesnosti 3 dle ČSN 01 3410. Charakteristikou přesnosti určení nových souřadnic podrobných bodů mapování je základní směrodatná souřadnicová odchylka $\sigma_{xy} = 0.14\text{m}$. Charakteristikou určení výšek nových podrobných bodů je základní směrodatná výšková odchylka $\sigma_H = 0.12\text{m}$.

Celková plocha ohradu - 13379,00m²

svodidla - 305,70m

Použité přístroje a pomůcky :

K měření byly použity přístroje - totální stanice - Trimble 5503 DR 200+ (ser.no: 81910152)
- sestava GPS - Geodetic GNS Receiver X91 (ser.no: 02220115)
Getac PDA PS236 (ser.no: RB339PO772)
- nivelační přístroj - Trimble AL20M (ser.no: 863968)
další geodetické vybavení a interakční grafický program Kokeš 12.54 (ser.no: 12/56856)

4. Provaditelé :

Měřické a výpočetní práce provedl Hadrava, Horký. Zpracoval 11/2024 Hadrava J.

V Příbrami 27.11.2024

Vypracoval: Hadrava J.

S E Z N A M S O U Ř A D N I C

Název zakázky: **Těptín silnice č. III/1052**
K.ú. **Těptín, Pohoří u Prahy**
Obec **Kamenice, Pohoří**
Okres **Příbram**
Objednavatel: **Strabag sis a.s.**
Dodavatel: **Geoservis Příbram spol. s r.o.**
Souřad. Systém: **S-JTSK (třída přesnosti 3)**
Výškový systém: **Balt p.v.**

	Číslo bodu	Y	X	Z	Poznámka
1	736542.70	1065800.47	465.30	kraj sil.	58 735600.39 1065957.32 444.24 kraj sil.
2	736555.77	1065802.43	465.29	kraj sil.	59 735605.27 1065953.72 444.58 kraj sil.
3	736566.52	1065803.85	465.20	kraj sil.	60 735612.76 1065947.89 445.00 kraj sil.
4	736566.84	1065797.95	465.10	kraj sil.	61 735626.69 1065936.95 445.98 kraj sil.
5	736562.58	1065796.72	465.14	kraj sil.	62 735637.33 1065928.50 446.77 kraj sil.
6	736551.89	1065795.29	465.23	kraj sil.	63 735652.16 1065916.02 448.03 kraj sil.
7	736541.22	1065794.71	465.17	kraj sil.	64 735658.41 1065911.12 448.58 kraj sil.
8	736522.00	1065792.64	465.10	kraj sil.	65 735660.97 1065909.27 448.79 kraj sil.
9	736497.03	1065789.34	465.03	kraj sil.	66 735664.46 1065906.92 449.04 kraj sil.
10	736467.96	1065785.76	464.77	kraj sil.	67 735672.23 1065901.95 449.56 kraj sil.
11	736434.34	1065781.85	464.48	kraj sil.	68 735678.91 1065898.00 450.00 kraj sil.
12	736416.84	1065779.87	464.15	kraj sil.	69 735685.71 1065894.45 450.43 kraj sil.
13	736415.43	1065779.79	464.16	kraj sil.	70 735695.46 1065890.21 450.92 kraj sil.
14	736361.04	1065773.42	463.22	kraj sil.	71 735705.49 1065886.66 451.40 kraj sil.
15	736361.06	1065773.46	463.22	kraj sil.	72 735719.09 1065883.68 451.96 kraj sil.
16	736360.83	1065773.03	463.07	svodidla	73 735733.83 1065880.83 452.69 kraj sil.
17	736321.62	1065768.97	462.21	kraj sil.	74 735748.13 1065878.50 453.27 kraj sil.
18	736321.68	1065768.67	462.19	svodidla	75 735761.31 1065876.78 453.89 kraj sil.
19	736282.94	1065764.49	461.71	kraj sil.	76 735771.38 1065875.67 454.34 kraj sil.
20	736283.01	1065764.25	461.71	svodidla	77 735786.13 1065873.86 455.06 kraj sil.
21	736242.14	1065760.04	461.75	kraj sil.	78 735804.05 1065871.61 455.85 kraj sil.
22	736242.18	1065759.71	461.76	svodidla	79 735820.09 1065869.27 456.57 kraj sil.
23	736228.62	1065758.68	461.95	kraj sil.	80 735840.24 1065866.31 457.60 kraj sil.
24	736215.20	1065757.49	462.18	kraj sil.	81 735853.19 1065864.17 458.06 kraj sil.
25	736208.70	1065756.98	462.26	kraj sil.	82 735869.40 1065861.20 458.58 kraj sil.
26	736208.85	1065756.52	462.10	svodidla	83 735875.57 1065859.92 458.73 kraj sil.
27	736207.90	1065762.59	461.98	svodidla	84 735883.90 1065857.44 458.98 kraj sil.
28	736207.94	1065762.13	462.16	kraj sil.	85 735903.02 1065850.65 459.36 kraj sil.
29	736216.73	1065762.68	462.02	kraj sil.	86 735920.87 1065843.80 459.68 kraj sil.
30	736216.60	1065762.96	462.01	svodidla	87 735934.75 1065838.34 459.94 kraj sil.
31	736225.70	1065763.34	461.92	kraj sil.	88 735959.83 1065828.71 460.15 kraj sil.
32	736225.65	1065763.56	461.89	svodidla	89 735980.65 1065820.34 460.40 kraj sil.
33	736246.39	1065765.44	461.64	kraj sil.	90 735992.34 1065815.68 460.50 kraj sil.
34	736246.36	1065765.67	461.62	svodidla	91 736003.68 1065810.98 460.74 kraj sil.
35	736271.85	1065768.30	461.56	kraj sil.	92 736020.53 1065804.24 461.02 kraj sil.
36	736271.82	1065768.50	461.57	svodidla	93 736045.27 1065794.54 461.47 kraj sil.
37	736292.19	1065770.60	461.73	kraj sil.	94 736063.01 1065787.36 461.80 kraj sil.
38	736292.11	1065770.82	461.72	svodidla	95 736080.44 1065781.01 462.12 kraj sil.
39	736327.80	1065774.80	462.36	kraj sil.	96 736096.19 1065776.03 462.49 kraj sil.
40	736327.78	1065775.08	462.39	svodidla	97 736114.15 1065771.31 462.73 kraj sil.
41	736359.85	1065778.65	463.12	kraj sil.	98 736139.09 1065766.75 462.77 kraj sil.
42	736359.72	1065778.98	463.09	svodidla	99 736163.31 1065763.68 462.64 kraj sil.
43	736402.25	1065783.64	464.04	kraj sil.	100 736185.28 1065762.73 462.44 kraj sil.
44	736421.08	1065785.78	464.36	kraj sil.	101 736202.38 1065762.18 462.19 kraj sil.
45	736430.43	1065786.74	464.48	kraj sil.	102 736201.32 1065756.52 462.41 kraj sil.
46	736472.99	1065791.42	464.88	kraj sil.	103 736191.26 1065756.13 462.54 kraj sil.
47	736519.53	1065797.10	465.10	kraj sil.	104 736174.70 1065756.90 462.75 kraj sil.
48	736529.59	1065798.38	465.18	kraj sil.	105 736157.57 1065758.24 462.84 kraj sil.
49	736540.24	1065799.97	465.23	kraj sil.	106 736148.26 1065759.51 462.88 kraj sil.
50	735580.96	1065958.86	443.55	kraj sil.	107 736140.46 1065760.72 462.92 kraj sil.
51	735583.78	1065960.05	443.56	kraj sil.	108 736120.30 1065764.16 463.00 kraj sil.
52	735586.53	1065960.62	443.69	kraj sil.	109 736099.11 1065769.18 462.79 kraj sil.
53	735589.13	1065960.84	443.73	kraj sil.	110 736074.43 1065777.25 462.17 kraj sil.
54	735591.55	1065960.85	443.80	kraj sil.	111 736053.84 1065784.88 461.69 kraj sil.
55	735593.79	1065960.78	443.85	kraj sil.	112 736034.45 1065793.00 461.30 kraj sil.
56	735595.88	1065960.48	443.94	kraj sil.	113 736012.49 1065801.82 460.87 kraj sil.
57	735597.40	1065959.79	444.04	kraj sil.	114 735991.25 1065810.32 460.45 kraj sil.

115	735966.85	1065820.20	460.17	kraj	sil.	195	735450.33	1065624.02	425.37	kraj	sil.
116	735940.92	1065830.53	459.91	kraj	sil.	196	735444.10	1065615.90	424.71	kraj	sil.
117	735921.36	1065837.94	459.69	kraj	sil.	197	735436.06	1065606.42	423.85	kraj	sil.
118	735895.93	1065847.15	459.16	kraj	sil.	198	735429.91	1065599.68	423.23	kraj	sil.
119	735888.92	1065849.36	459.06	kraj	sil.	199	735422.46	1065592.03	422.60	kraj	sil.
120	735870.40	1065854.76	458.57	kraj	sil.	200	735411.59	1065581.24	421.60	kraj	sil.
121	735850.42	1065858.60	457.92	kraj	sil.	201	735401.42	1065571.12	420.68	kraj	sil.
122	735829.64	1065861.87	457.07	kraj	sil.	202	735398.14	1065567.67	420.39	kraj	sil.
123	735819.49	1065863.38	456.56	kraj	sil.	203	735396.77	1065565.91	420.26	kraj	sil.
124	735807.18	1065865.53	456.01	kraj	sil.	204	735395.20	1065564.52	420.12	kraj	sil.
125	735791.31	1065867.50	455.31	kraj	sil.	205	735384.58	1065553.98	419.37	kraj	sil.
126	735775.44	1065869.48	454.56	kraj	sil.	206	735383.97	1065553.19	419.32	kraj	sil.
127	735753.75	1065872.30	453.54	kraj	sil.	207	735371.67	1065541.49	418.21	kraj	sil.
128	735739.72	1065874.20	452.98	kraj	sil.	208	735366.42	1065536.45	417.77	kraj	sil.
129	735725.18	1065876.41	452.39	kraj	sil.	209	735357.83	1065528.82	417.29	kraj	sil.
130	735718.87	1065877.40	452.14	kraj	sil.	210	735347.86	1065519.67	416.99	kraj	sil.
131	735712.77	1065878.64	451.92	kraj	sil.	211	735338.23	1065511.96	416.89	kraj	sil.
132	735705.84	1065880.37	451.66	kraj	sil.	212	735330.84	1065506.46	416.82	kraj	sil.
133	735701.46	1065881.64	451.49	kraj	sil.	213	735321.82	1065500.92	416.92	kraj	sil.
134	735696.75	1065883.17	451.32	kraj	sil.	214	735311.42	1065495.67	416.91	kraj	sil.
135	735686.48	1065887.41	450.85	kraj	sil.	215	735301.80	1065491.35	416.67	kraj	sil.
136	735669.08	1065896.87	449.75	kraj	sil.	216	735282.67	1065484.56	415.73	kraj	sil.
137	735663.39	1065900.65	449.36	kraj	sil.	217	735266.45	1065478.88	414.99	kraj	sil.
138	735656.61	1065905.39	448.78	kraj	sil.	218	735258.08	1065476.03	414.69	kraj	sil.
139	735652.14	1065908.68	448.37	kraj	sil.	219	735249.45	1065472.48	414.36	kraj	sil.
140	735644.60	1065914.79	447.67	kraj	sil.	220	735237.92	1065468.75	414.07	kraj	sil.
141	735631.93	1065925.12	446.66	kraj	sil.	221	735233.49	1065467.66	413.94	kraj	sil.
142	735621.15	1065934.09	445.89	kraj	sil.	222	735216.44	1065462.13	413.27	kraj	sil.
143	735613.33	1065940.58	445.39	kraj	sil.	223	735199.20	1065456.36	412.54	kraj	sil.
144	735606.58	1065945.56	444.85	kraj	sil.	224	735179.80	1065449.83	411.59	kraj	sil.
145	735601.64	1065948.51	444.78	kraj	sil.	225	735157.00	1065442.31	410.83	kraj	sil.
146	735598.75	1065950.09	444.50	kraj	sil.	226	735140.04	1065437.36	410.23	kraj	sil.
147	735594.99	1065951.28	444.14	kraj	sil.	227	735130.62	1065434.35	409.89	kraj	sil.
148	735591.75	1065951.98	444.02	kraj	sil.	228	735123.55	1065434.72	409.71	kraj	sil.
149	735589.03	1065952.15	443.89	kraj	sil.	229	735118.48	1065434.69	409.45	kraj	sil.
150	735586.07	1065951.75	443.77	kraj	sil.	230	735104.10	1065435.38	408.94	kraj	sil.
151	735582.96	1065951.03	443.73	kraj	sil.	231	735081.11	1065436.71	408.29	kraj	sil.
152	735580.42	1065949.81	443.69	kraj	sil.	232	735059.11	1065438.21	407.64	kraj	sil.
153	735577.41	1065947.74	443.52	kraj	sil.	233	735017.32	1065440.67	406.43	kraj	sil.
154	735575.17	1065945.76	443.38	kraj	sil.	234	734983.25	1065442.51	405.24	kraj	sil.
155	735572.71	1065942.80	443.34	kraj	sil.	235	734923.35	1065445.78	403.25	kraj	sil.
156	735570.77	1065939.66	443.22	kraj	sil.	236	734895.65	1065447.37	402.33	kraj	sil.
157	735568.82	1065933.98	443.17	kraj	sil.	237	734881.33	1065448.13	401.98	kraj	sil.
158	735565.94	1065922.42	443.02	kraj	sil.	238	734861.92	1065449.17	401.40	kraj	sil.
159	735564.59	1065917.03	442.98	kraj	sil.	239	734848.59	1065449.62	401.02	kraj	sil.
160	735564.39	1065916.79	443.00	kraj	sil.	240	734835.91	1065449.76	400.34	kraj	sil.
161	735562.81	1065912.57	442.93	kraj	sil.	241	734820.24	1065449.12	399.62	kraj	sil.
162	735562.83	1065912.30	442.91	kraj	sil.	242	734797.84	1065447.78	398.56	kraj	sil.
163	735558.78	1065901.71	442.76	kraj	sil.	243	734779.83	1065446.64	397.70	kraj	sil.
164	735553.43	1065887.71	442.57	kraj	sil.	244	734761.15	1065445.34	396.81	kraj	sil.
165	735549.75	1065877.99	442.46	kraj	sil.	245	734742.59	1065444.16	395.91	kraj	sil.
166	735548.02	1065873.44	442.30	kraj	sil.	246	734723.02	1065442.79	394.92	kraj	sil.
167	735547.74	1065872.93	442.26	kraj	sil.	247	734704.67	1065441.54	394.03	kraj	sil.
168	735548.20	1065872.69	442.22	kraj	sil.	248	734679.58	1065439.84	392.73	kraj	sil.
169	735547.75	1065872.14	442.19	kraj	sil.	249	734648.93	1065437.89	391.14	kraj	sil.
170	735547.42	1065871.27	442.20	kraj	sil.	250	734626.40	1065436.22	390.02	kraj	sil.
171	735541.78	1065855.96	441.20	kraj	sil.	251	734612.23	1065435.50	389.32	kraj	sil.
172	735534.95	1065837.48	439.89	kraj	sil.	252	734596.53	1065434.44	388.45	kraj	sil.
173	735532.99	1065832.74	439.58	kraj	sil.	253	734579.04	1065433.95	387.61	kraj	sil.
174	735531.58	1065829.46	439.50	kraj	sil.	254	734574.77	1065434.25	387.29	kraj	sil.
175	735530.94	1065829.02	439.29	kraj	sil.	255	734563.86	1065434.84	386.68	kraj	sil.
176	735531.26	1065828.56	439.24	kraj	sil.	256	734564.30	1065439.49	386.72	kraj	sil.
177	735530.90	1065828.05	439.29	kraj	sil.	257	734564.51	1065439.26	386.71	kraj	sil.
178	735526.19	1065814.93	438.28	kraj	sil.	258	734564.79	1065439.17	386.73	kraj	sil.
179	735519.73	1065796.89	437.13	kraj	sil.	259	734565.75	1065439.05	386.78	kraj	sil.
180	735513.42	1065779.32	435.90	kraj	sil.	260	734572.85	1065438.32	387.30	kraj	sil.
181	735510.89	1065772.23	435.38	kraj	sil.	261	734573.36	1065438.51	387.34	kraj	sil.
182	735505.18	1065756.22	434.26	kraj	sil.	262	734573.50	1065438.58	387.29	kraj	sil.
183	735498.59	1065737.87	433.08	kraj	sil.	263	734573.69	1065439.13	387.28	kraj	sil.
184	735492.73	1065721.57	432.06	kraj	sil.	264	734573.53	1065439.50	387.32	kraj	sil.
185	735490.74	1065715.43	431.65	kraj	sil.	265	734572.82	1065439.97	387.20	kraj	sil.
186	735487.82	1065707.33	431.00	kraj	sil.	266	734571.01	1065441.14	387.08	kraj	sil.
187	735485.34	1065700.75	430.54	kraj	sil.	267	734567.31	1065443.42	386.92	kraj	sil.
188	735483.29	1065694.80	430.16	kraj	sil.	268	734569.81	1065446.63	387.10	kraj	sil.
189	735478.55	1065681.23	429.35	kraj	sil.	269	734572.00	1065445.00	387.27	kraj	sil.
190	735474.21	1065669.69	428.77	kraj	sil.	270	734572.32	1065444.91	387.20	kraj	sil.
191	735470.81	1065661.21	428.10	kraj	sil.	271	734573.95	1065443.87	387.29	kraj	sil.
192	735464.34	1065647.05	427.22	kraj	sil.	272	734575.37	1065442.80	387.49	kraj	sil.
193	735457.86	1065635.80	426.34	kraj	sil.	273	734579.19	1065440.98	387.58	kraj	sil.
194	735453.36	1065628.50	425.70	kraj	sil.	274	734580.93	1065440.44	387.72	kraj	sil.

275	734583.37	1065439.80	387.86	kraj	sil.	325	735340.15	1065521.13	416.86	kraj	sil.
276	734588.30	1065439.62	388.03	kraj	sil.	326	735351.34	1065531.25	417.19	kraj	sil.
277	734597.64	1065439.98	388.51	kraj	sil.	327	735351.98	1065531.96	417.20	kraj	sil.
278	734606.14	1065440.39	388.99	kraj	sil.	328	735353.05	1065532.96	417.26	kraj	sil.
279	734623.50	1065441.33	389.87	kraj	sil.	329	735363.95	1065542.63	417.93	kraj	sil.
280	734642.39	1065442.66	390.81	kraj	sil.	330	735364.71	1065543.12	417.98	kraj	sil.
281	734661.73	1065444.10	391.85	kraj	sil.	331	735376.17	1065553.99	419.04	kraj	sil.
282	734684.54	1065445.89	393.01	kraj	sil.	332	735382.60	1065560.19	419.54	kraj	sil.
283	734707.73	1065447.26	394.21	kraj	sil.	333	735395.38	1065573.04	420.61	kraj	sil.
284	734721.85	1065448.33	394.87	kraj	sil.	334	735411.97	1065589.67	422.01	kraj	sil.
285	734729.73	1065448.85	395.24	kraj	sil.	335	735419.36	1065597.01	422.59	kraj	sil.
286	734746.74	1065450.08	396.08	kraj	sil.	336	735429.53	1065607.64	423.55	kraj	sil.
287	734760.90	1065451.02	396.75	kraj	sil.	337	735439.05	1065618.75	424.54	kraj	sil.
288	734772.67	1065451.82	397.27	kraj	sil.	338	735447.35	1065630.14	425.54	kraj	sil.
289	734789.89	1065453.00	398.09	kraj	sil.	339	735451.33	1065636.14	426.11	kraj	sil.
290	734789.88	1065453.00	398.09	kraj	sil.	340	735459.60	1065650.61	427.28	kraj	sil.
291	734790.13	1065452.90	398.17	kraj	sil.	341	735463.61	1065658.78	427.79	kraj	sil.
292	734803.43	1065453.75	398.80	kraj	sil.	342	735470.14	1065674.94	428.86	kraj	sil.
293	734818.79	1065454.70	399.52	kraj	sil.	343	735473.17	1065683.17	429.39	kraj	sil.
294	734827.25	1065455.10	399.93	kraj	sil.	344	735478.56	1065698.84	430.41	kraj	sil.
295	734835.17	1065455.23	400.27	kraj	sil.	345	735485.76	1065719.87	431.78	kraj	sil.
296	734849.79	1065455.11	400.91	kraj	sil.	346	735490.90	1065734.56	432.78	kraj	sil.
297	734865.42	1065454.48	401.46	kraj	sil.	347	735494.45	1065745.10	433.49	kraj	sil.
298	734889.56	1065453.17	402.15	kraj	sil.	348	735503.45	1065769.79	435.14	kraj	sil.
299	734927.56	1065451.07	403.37	kraj	sil.	349	735510.87	1065790.57	436.50	kraj	sil.
300	734961.05	1065449.12	404.41	kraj	sil.	350	735515.20	1065802.18	437.32	kraj	sil.
301	734982.59	1065447.89	405.07	kraj	sil.	351	735521.19	1065819.17	438.46	kraj	sil.
302	735013.77	1065446.23	406.22	kraj	sil.	352	735527.65	1065836.46	439.62	kraj	sil.
303	735030.87	1065445.34	406.68	kraj	sil.	353	735530.23	1065843.30	440.07	kraj	sil.
304	735062.44	1065443.43	407.62	kraj	sil.	354	735530.00	1065843.66	440.08	kraj	sil.
305	735086.17	1065441.83	408.41	kraj	sil.	355	735530.18	1065843.79	440.14	kraj	sil.
306	735104.62	1065440.77	408.96	kraj	sil.	356	735530.61	1065844.33	440.20	kraj	sil.
307	735127.12	1065440.80	409.65	kraj	sil.	357	735535.48	1065857.56	441.14	kraj	sil.
308	735135.72	1065442.02	409.99	kraj	sil.	358	735539.98	1065869.99	441.80	kraj	sil.
309	735144.37	1065444.15	410.36	kraj	sil.	359	735545.55	1065885.01	442.27	kraj	sil.
310	735167.14	1065451.76	411.22	kraj	sil.	360	735550.87	1065899.25	442.57	kraj	sil.
311	735185.80	1065458.22	412.04	kraj	sil.	361	735556.58	1065914.49	442.82	kraj	sil.
312	735199.36	1065462.74	412.67	kraj	sil.	362	735556.39	1065914.66	442.83	kraj	sil.
313	735214.15	1065468.03	413.19	kraj	sil.	363	735556.40	1065914.65	442.83	kraj	sil.
314	735214.80	1065468.45	413.36	kraj	sil.	364	735556.69	1065914.80	442.81	kraj	sil.
315	735226.99	1065472.44	413.85	kraj	sil.	365	735557.93	1065918.11	442.84	kraj	sil.
316	735245.04	1065477.43	414.49	kraj	sil.	366	735561.38	1065929.61	443.01	kraj	sil.
317	735270.39	1065486.30	415.31	kraj	sil.	367	735564.18	1065939.16	443.13	kraj	sil.
318	735292.48	1065494.39	416.30	kraj	sil.	368	735564.96	1065943.03	443.15	kraj	sil.
319	735309.04	1065501.19	416.76	kraj	sil.	369	735565.21	1065945.09	443.09	kraj	sil.
320	735312.75	1065502.95	416.75	kraj	sil.	370	735565.35	1065948.80	442.90	kraj	sil.
321	735317.67	1065505.55	416.81	kraj	sil.	371	735569.35	1065951.94	443.10	kraj	sil.
322	735332.43	1065514.48	416.73	kraj	sil.	372	735572.50	1065954.13	443.19	kraj	sil.
323	735335.88	1065516.79	416.81	kraj	sil.	373	735580.93	1065958.86	443.55	kraj	sil.
324	735339.32	1065520.51	416.87	kraj	sil.						

Seznam parcel dotčených stavbou


k.ú. Pohoří u Prahy	
p.p.č.	LV
605/1	77
760	221
k.ú. Těptín	
p.p.č.	LV
241/4	3834
847/1	10001
855/5	1240
855/17	10001
841/1	10001
855/12	1240
833/2	10001
855/15	10001
833/3	10001
825/3	10001
825/6	10001
825/10	1240

NÁLEŽITOSTMI A PŘESNOSTÍ ODPOVÍDÁ PRÁVNÍM PŘEDPISŮM

V Příbrami 27.11.2024

Zaměřil : Karel Horký
Vyhotovil : Jaroslav Hadrava
Ověřil : Ing. Štěpán Vondráček

45/2024

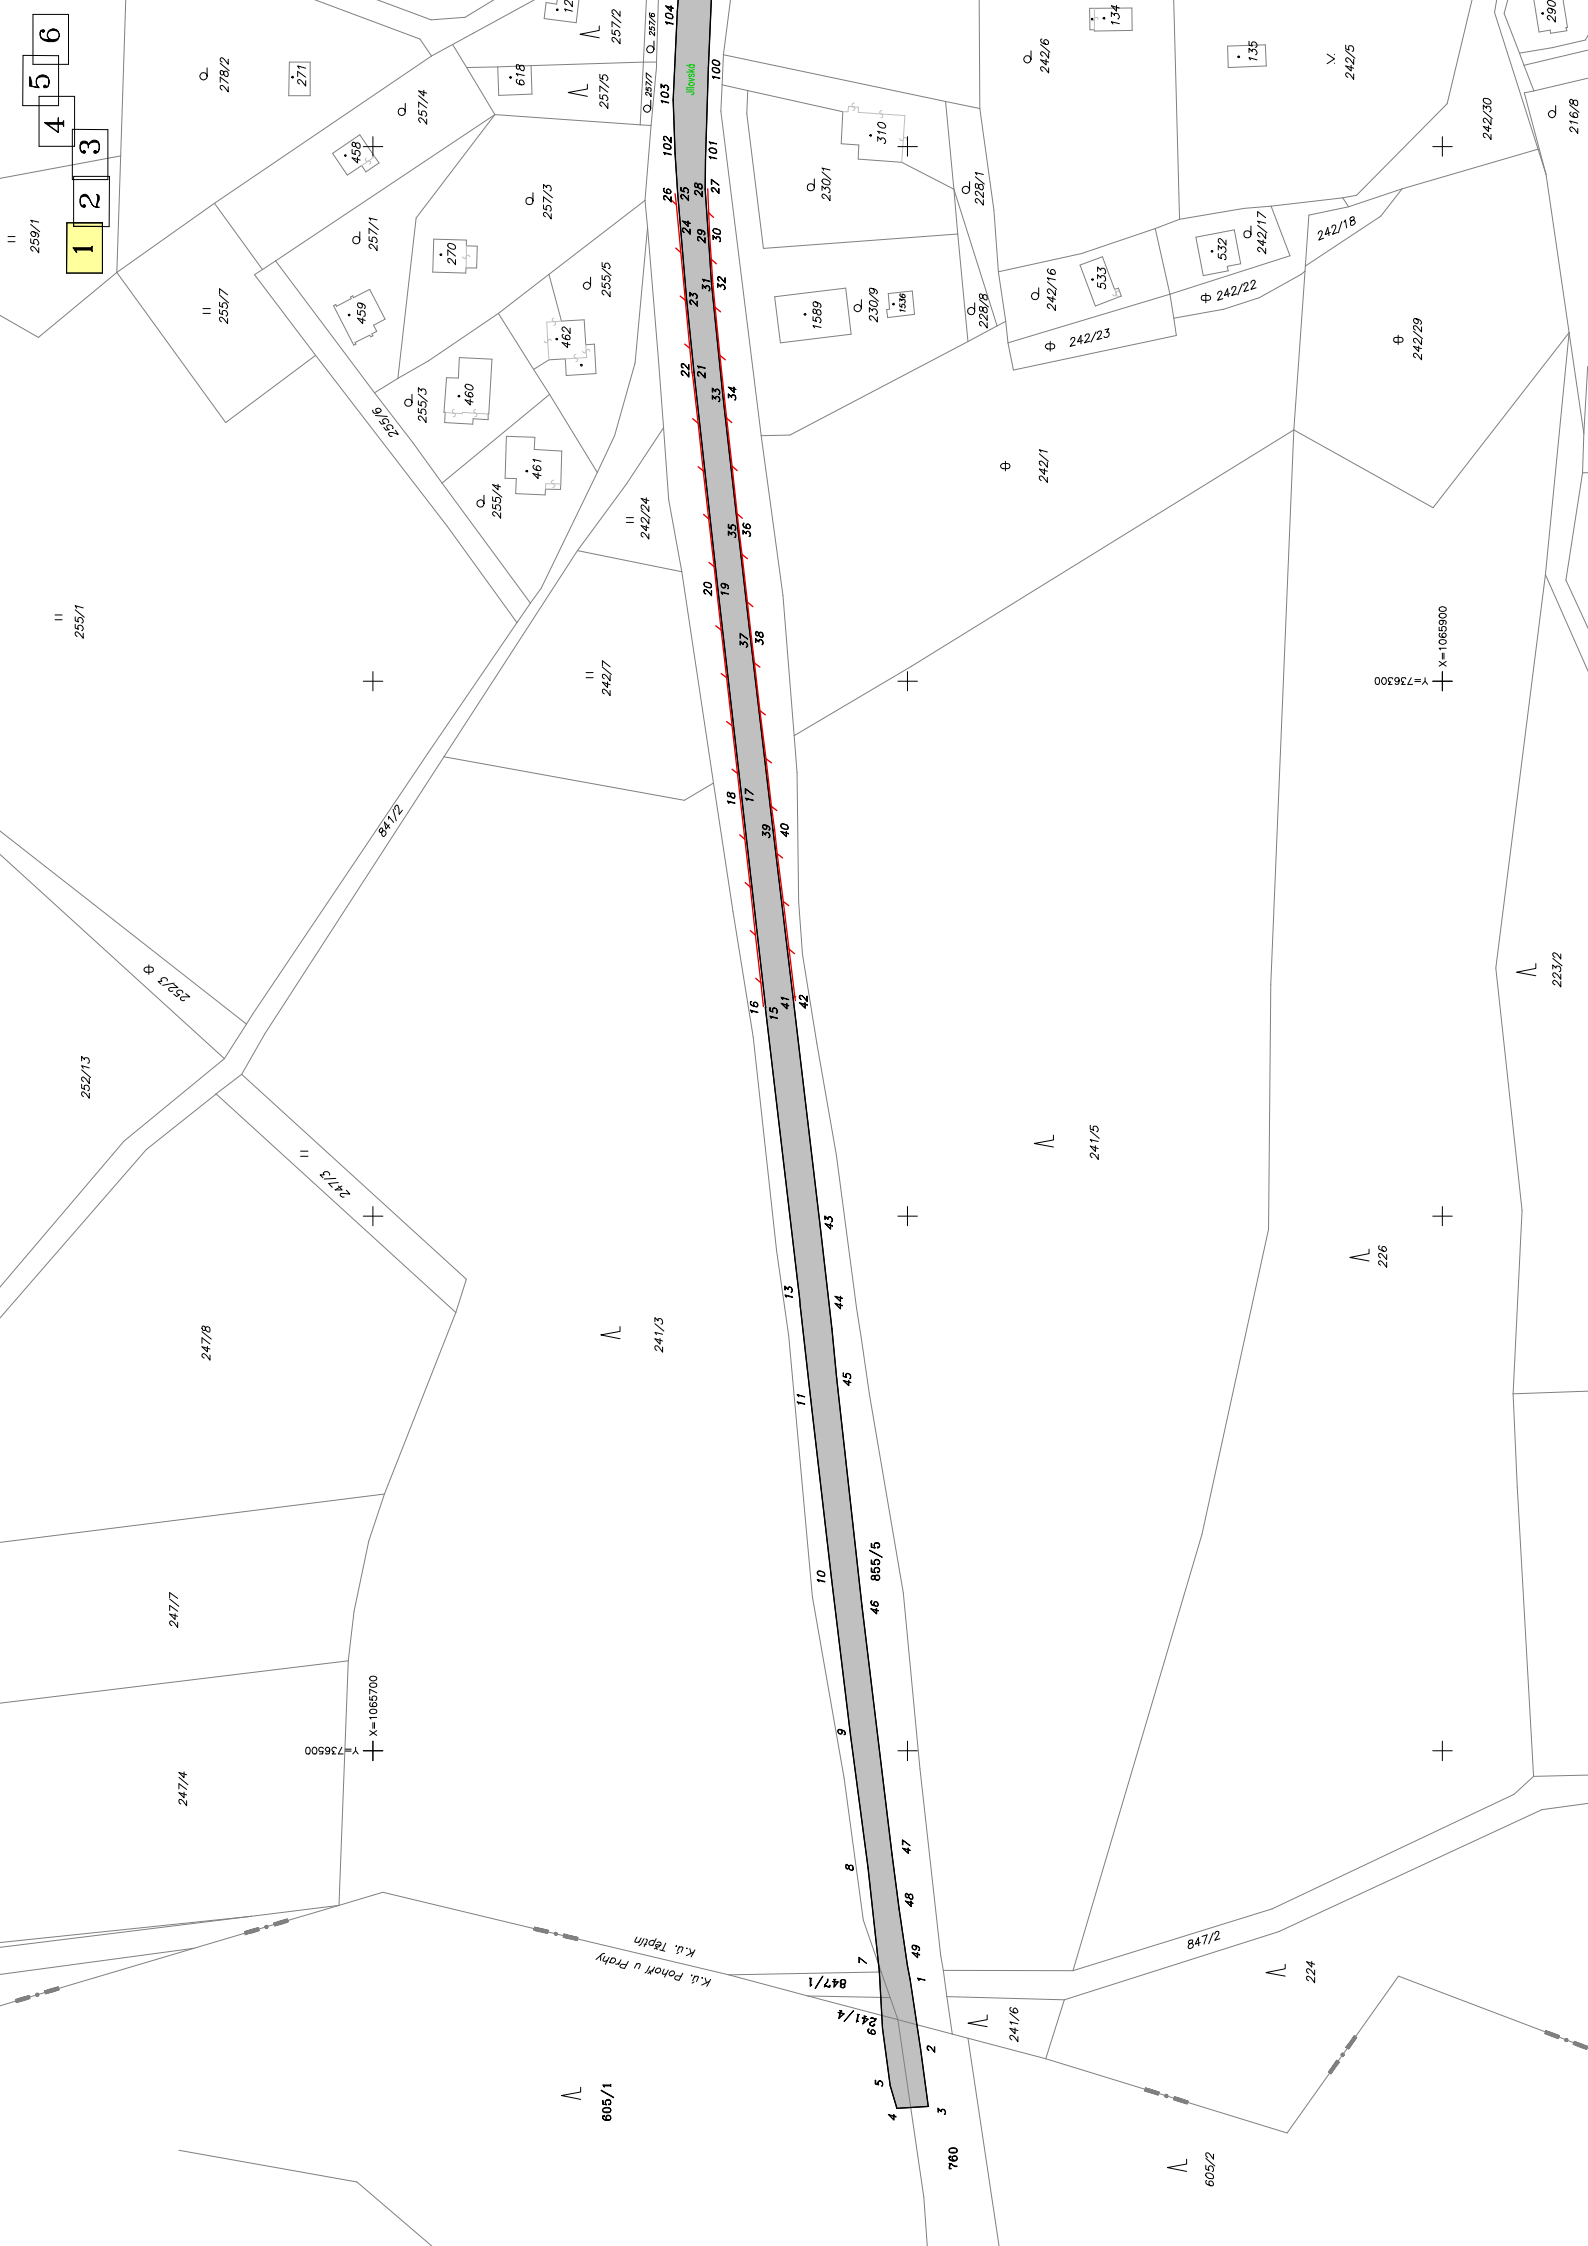











asfaltová plocha – 13379,00m2

Geoservis Příbram s.r.o. Purkyňova 394 261 01 Příbram				Kontroloval	
				Kreslil	
				Zpracoval	
				Horký K.	ino+253
				Těpín	
				Souř. systém	JTSK
				Výšk. systém	Balt. p.v.
Formát				A3	
Datum				27.11.2024	
Číslo zakázky				336/2024	
Měřítko				Číslo výkresu	
1:1000				1.	

Zaměření skutečného provedení stavby

Těpín silnice III/1052

Těptín – výpočet vyrovnávky

Odběry směsi:

18.11.2024	649,88 t
19.11.2024	543,38 t
20.11.2024	640,06 t
21.11.2024	348,68 t
Celkem	2182,00 t

Materiál do obrusné vrstvy:

výměra dle zaměření 13 379 m² x 5 cm x objem. Hmotnost x 2,351 = 1572,03 t

Materiál do vyrovnávky:

Celkem směsi 2182 t – obrusná vrstvy 1572 t = 610 t / 2,351 objem. hmotnost = **259,17 m³**

Jiri Bauer

Od: Ladislav Rybář
Odesláno: čtvrtek 9. ledna 2025 10:18
Komu: Jiri Bauer
Předmět: [EXTERNAL] RE: Těptín - skutečné množství - ZBV

Dobrý den,
výměry souhlasí.

S pozdravem

Ladislav Rybář
provozní cestmistr Velké Popovice
Krajská správa a údržba silnic
Středočeského kraje příspěvková organizace
se sídlem Zborovská 11, Praha 5
oblastní pracoviště: Podhrázská 1998/17, 251 01 Říčany



www.ksus.cz



From: Jiri Bauer ·
Sent: Tuesday, January 7, 2025 8:35 AM
To: Ladislav Rybář
Subject: Těptín - skutečné množství - ZBV

Dobrý den,

Na základě naší společné pochůzky stavbou, prosím o odsouhlasení skutečně provedených výměr u následujících položek
pro potřeb ZBV:

ŘEZÁNÍ ASFALTOVÉHO KRYTU VOZOVEK TL DO 50MM	169 m
FRÉZOVÁNÍ DRÁŽKY PRŮŘEZU DO 200MM2 V ASFALTOVÉ VOZOVCE	169 m
TĚSNĚNÍ DILATAČ SPAR ASF ZÁLIVKOU PRŮŘ DO 200MM2	169 m
VÝŠKOVÁ ÚPRAVA POKLOPŮ, MŘÍŽÍ	41 ks
VÝŠKOVÁ ÚPRAVA KRYCÍCH HRNCŮ	68 ks

Děkuji.

S pozdravem

Ing. Jiří Bauer
stavbyvedoucí

STRABAG ,a.s.

Dopravní stavitelství

Dir. TB, Oblast BB, Provozní jednotka Příbram - DB, Kačírkova 982/4, 158 00 Praha 5 - Jinonice 150 00 Praha 5

Společnost je zapsána v obchodním rejstříku vedeném Městským soudem v Praze, spisová značka B 7634 Člen koncernu STRABAG SE.

Tato e-mailová zpráva a veškeré k ní přiložené soubory jsou důvěrné a určené pouze osobě adresáta. Obsah zprávy je předmětem ochrany obchodního tajemství, osobních údajů, osobnostních práv a autorských práv. Neoprávněné šíření, zpřístupnění jejího obsahu nebo použití pro jiný než určený účel je zakázané. Pokud nejste adresátem této zprávy, nešířte ani jinak nenakládejte s touto zprávou nebo s jejími přílohami. Okamžitě uvědomte odesílatele o tom, že jste obdrželi tuto zprávu a odstraňte ji ze svého systému. Tato e-mailová zpráva a veškeré k ní přiložené soubory mají pouze informativní charakter. Má-li být tato e-mailová zpráva součástí jednání mezi odesílatelem a adresátem e-mailové zprávy o obsahu smlouvy, pak k platnému a účinnému uzavření smlouvy dojde až podpisem jejího písemného znění oprávněnými zástupci smluvních stran a do té doby si odesílatel vyhrazuje právo kdykoliv od jednání odstoupit a nemá v úmyslu z toho být nijak vázán a adresát e-mailové zprávy tak nemůže důvodně očekávat uzavření písemné smlouvy a domáhat se jakékoliv náhrady škody z neuzavřené smlouvy.