


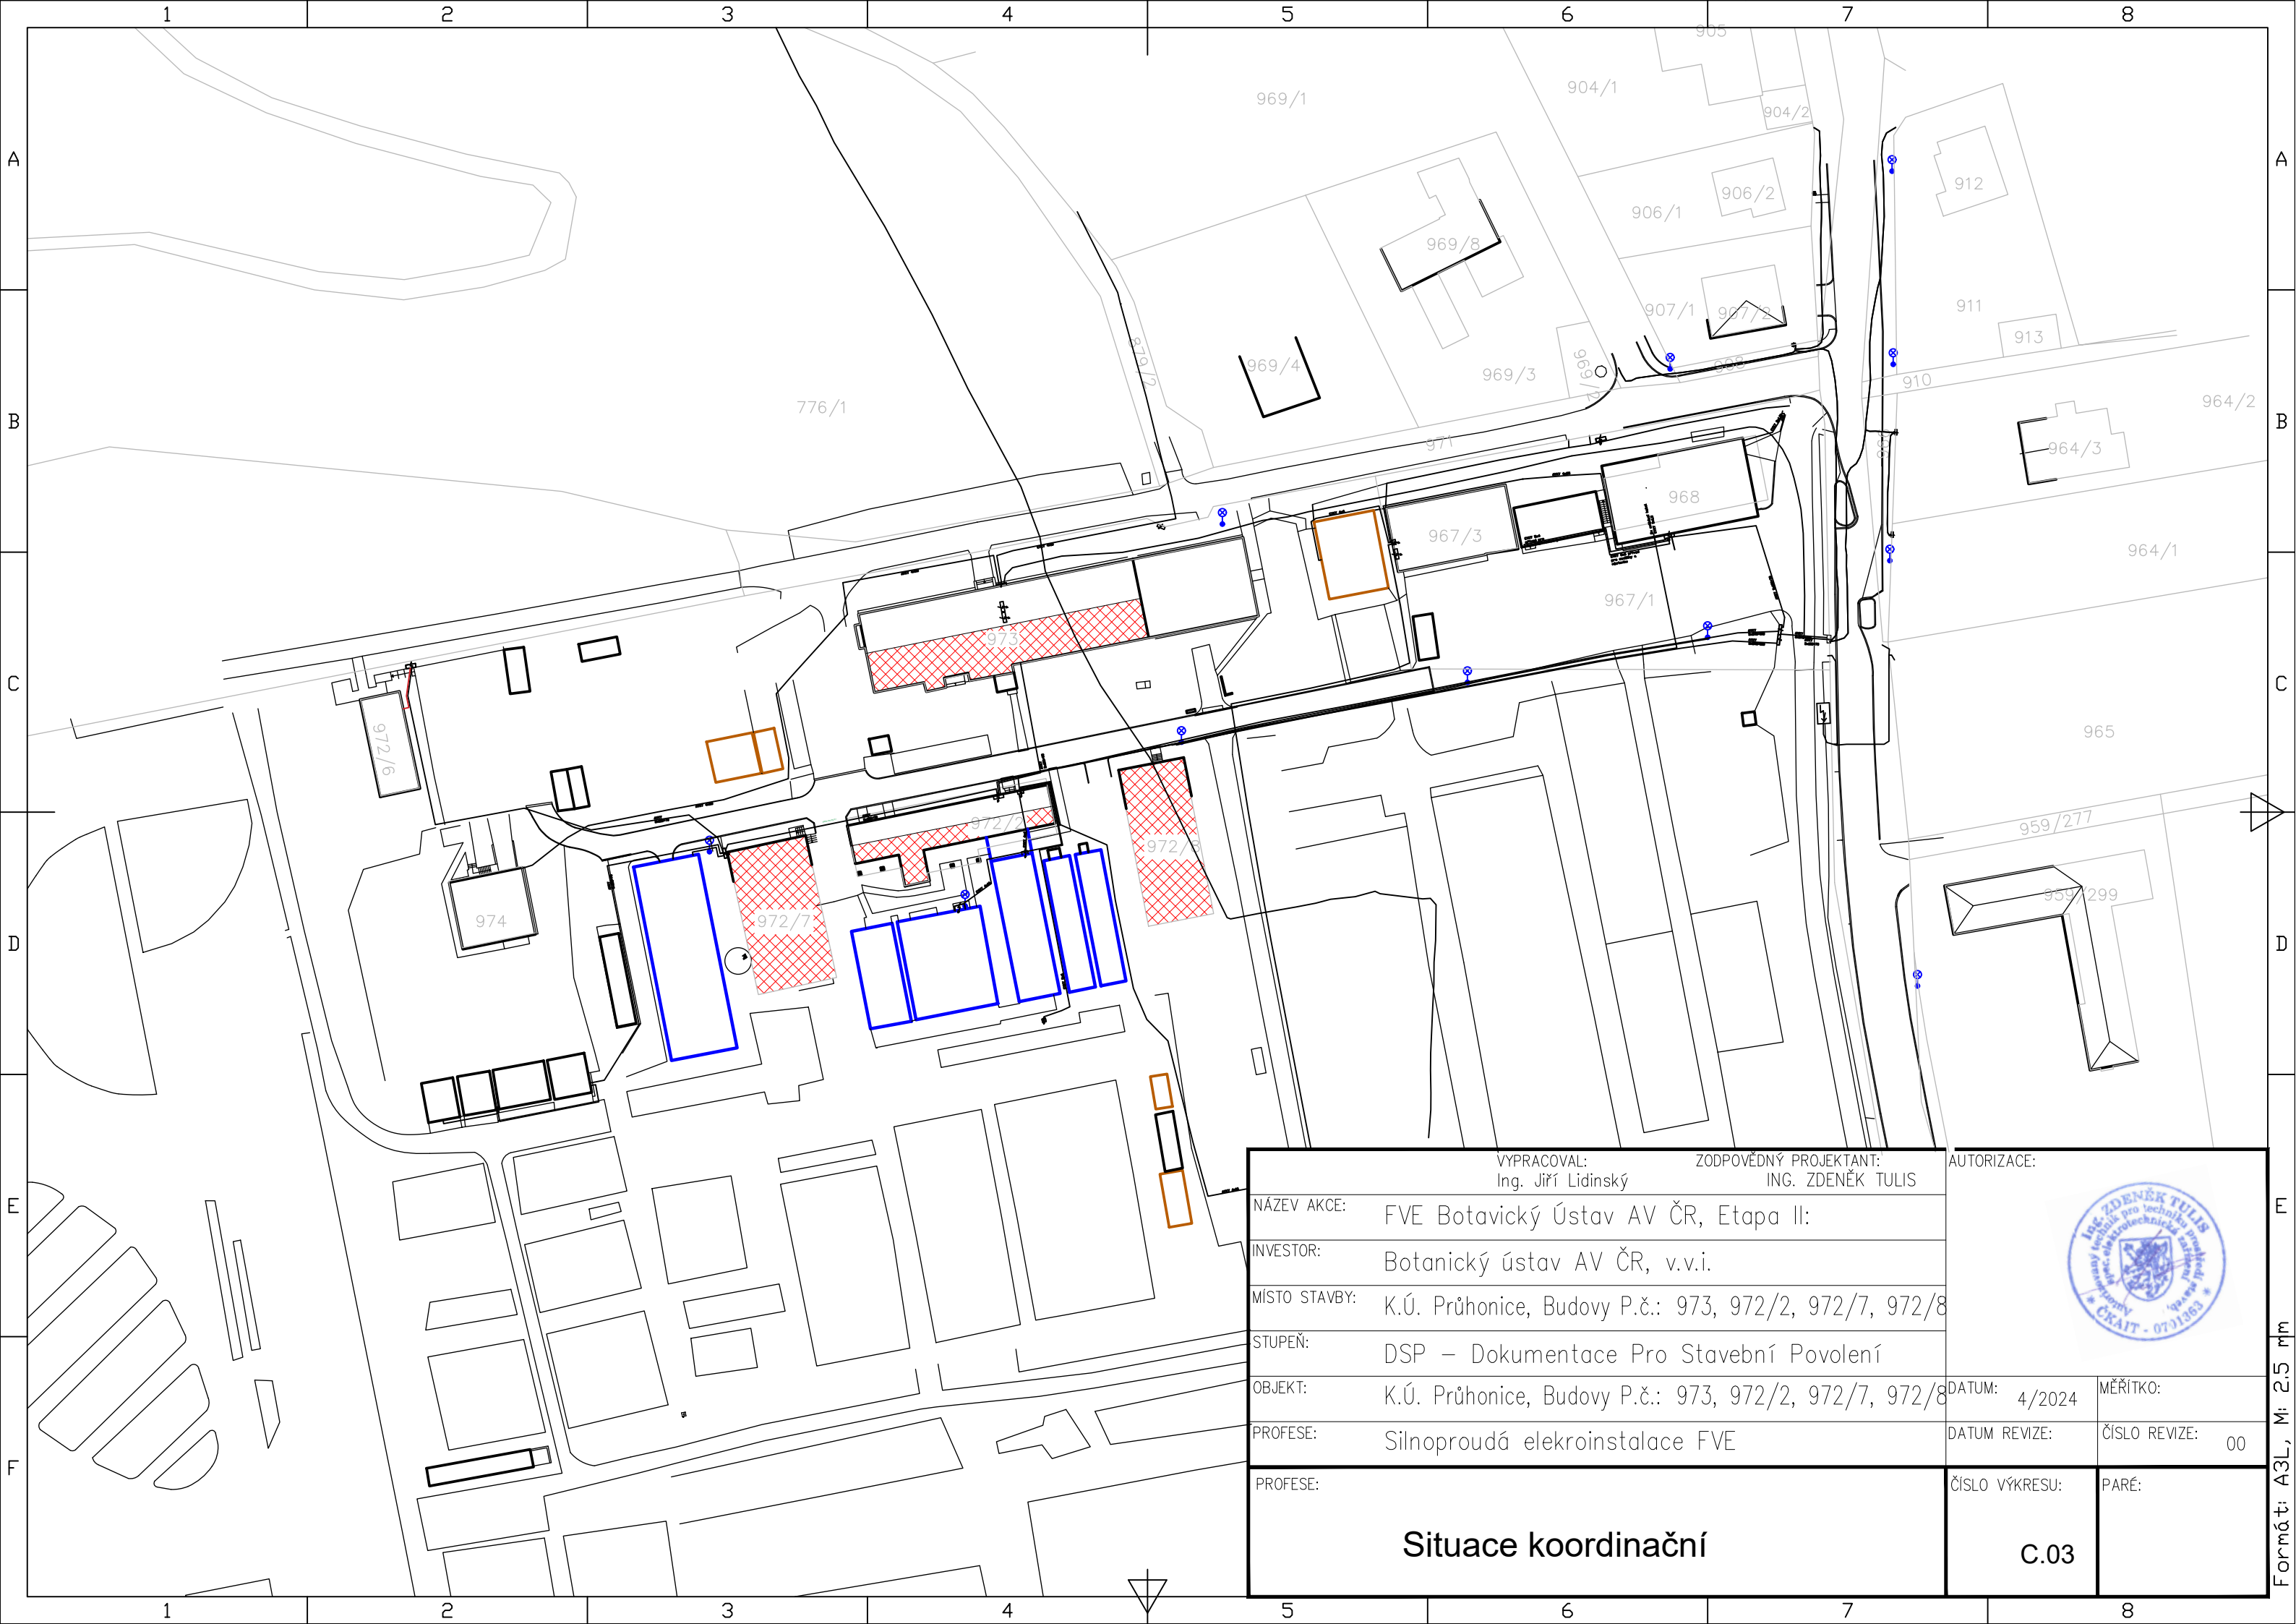

VYPRACOVAL: Ing. Jiří Lidinský		ZODPOVĚDNÝ PROJEKTANT: ING. ZDENĚK TULIS		AUTORIZACE: 	
-----------------------------------	--	---	--	-----------------	--



Formát: A3L, M: 2,5 mm