

REKAPITULACE ZAKÁZKY

Kód: 2025/02/02

Zakázka: XXXXXXXXXXKSO:
Místo: MS HoříčkyZadavatel:
AHNM OdP PardubiceÚčastník:
Roman Kučera, Preslova 789/19, 370 01 České Budějovice

Projektant:

Zpracovatel:

Poznámka:

Soupis prací je sestaven s využitím Cenové soustavy URS. Položky, které pochází z této cenové soustavy, jsou ve sloupci 'Cenová soustava' označeny popisem 'CS ÚRS' a úrovní příslušného kalendářního pololetí. Veškeré další informace vymezující popis a podmínky použití těchto položek z Cenové soustavy, které nejsou uvedeny přímo v soupisu prací, jsou neomezeně dále k dispozici na webu podmínky.urs.cz.

CC-CZ:
Datum: 11. 2. 2025IČ: 60162694
DIČ: CZ60162694IČ:
DIČ:IČ:
DIČ:

Cena bez DPH			3 330 330,00
DPH základní snížená	Sazba daně 21,00%	Základ daně 3 330 330,00	Výše daně 699 369,30
	12,00%	0,00	0,00
	Cena s DPH v CZK		4 029 699,30

REKAPITULACE OBJEKTŮ ZAKÁZKY A SOUPISŮ PRACÍ

Kód: 2025/02/02

Zakázka:



Místo: MS Hořičky

Datum:

11. 2. 2025

Zadavatel: AHNM OdP Pardubice

Projektant:

Účastník: Roman Kučera, Preslova 789/19, 370 01 České Budějovice

Zpracovatel:

Kód	Popis	Cena bez DPH [CZK]	Cena s DPH [CZK]	Typ
-----	-------	--------------------	------------------	-----

Náklady zakázky celkem

3 330 330,00

4 029 699,30

01	Stavební práce
02	Vytápění
03	ZTI
04	Elektroinstalace
05	Vedlejší rozpočtové náklady

KRYCÍ LIST SOUPISU PRACÍ

Zakázka:

Oprava TZB, vstupních dveří a podlah

Objekt:

01 - Stavební práce

KSO:

Místo: MS Hořičky

Zadavatel:

AHNM OdP Pardubice

Účastník:

Roman Kučera, Preslova 789/19, 370 01 České Budějovice

Projektant:

Zpracovatel:

Poznámka:

Cena bez DPH

DPH základní
snížená

Cena s DPH



CC-CZ:

Datum: 11. 2. 2025

IČ:

DIČ:

IČ:

608 23 020

DIČ:

IČ:

DIČ:

IČ:

DIČ:

REKAPITULACE ČLENĚNÍ SOUPISU PRACÍ

Zakázka:

Oprava TZB, vstupních dveří a podlah

Objekt:

01 - Stavební práce

Místo:

MS Hoříčky

Zadavatel:

AHNM OdP Pardubice

Účastník:

Roman Kučera, Preslova 789/19, 370 01 České Budějovice

Datum:

11. 2. 2025

Projektant:

Zpracovatel:



Kód dílu - Popis

Náklady zakázky celkem

HSV - Práce a dodávky HSV

1 - Zemní práce

2 - Zakládání

3 - Svislé a kompletní konstrukce

4 - Vodorovné konstrukce

5 - Komunikace pozemní

6 - Úpravy povrchů, podlahy a osazování výplní

8 - Vedení trubní dálková a přípojná

9 - Ostatní konstrukce a práce, bourání

997 - Doprava sutí a vybouraných hmot

998 - Přesun hmot

PSV - Práce a dodávky PSV

764 - Konstrukce klempířské

766 - Konstrukce truhlářské

767 - Konstrukce zámečnické

771 - Podlahy z dlaždic

781 - Dokončovací práce - obklady

783 - Dokončovací práce - nátěry

784 - Dokončovací práce - malby a tapety

SOUPIS PRACÍ



Zakázka: Oprava TZB, vstupních dveří a podlah
Objekt: 01 - Stavební práce
Místo: MS Hořičky
Zadavatel: AHNM OdP Pardubice
Účastník: Roman Kučera, Preslova 789/19, 370 01 České Budějovice

Datum: 11. 2. 2025
Projektant:
Zpracovatel:

PČ	Typ	Kód	Popis	MJ	Množství	J.cena [CZK]	Cena celkem [CZK]	Cenová soustava
----	-----	-----	-------	----	----------	--------------	-------------------	-----------------

Náklady soupisu celkem

D		HSV	Práce a dodávky HSV					
D		1	Zemní práce					
1	K	113201111	Vytrhání obrub s vybouráním lože, s přemístěním hmot na skládku na vzdálenost do 3 m nebo s naložením na dopravní prostředek chodníkových ležatých	m				
Online PSC			https://podminky.urs.cz/item/CS_URS_2025_01/113201111					
VV			Z levé strany schodiště					
VV			1,0					
VV			Kolem chodníku od schodiště ke vstupu do vrátnice					
VV			(2,65+1,2+1,22+0,44+1,4)					
VV			Součet					
2	K	115101201	Čerpání vody na dopravní výšku do 10 m s uvažovaným průměrným přítokem do 500 l/min	hod				
Online PSC			https://podminky.urs.cz/item/CS_URS_2025_01/115101201					
VV			dva dny (rýha ke vsaku + vsak)					
VV			2*8					
VV			Součet					
3	K	121151113	Sejmutí ornice strojně při souvislé ploše přes 100 do 500 m2, tl. vrstvy do 200 mm	m2				
Online PSC			https://podminky.urs.cz/item/CS_URS_2025_01/121151113					
P			Poznámka k položce: Za garážemi bude sejmuta ornice a vysvahován terén do původní figury					
VV			Vsak + 0,5 m po celém obvodu					
VV			5*3					
VV			Potrubí ke vsaku					
VV			16*1,5					
VV			Úprava terénu za garážemi (úprava vysvahování)					
VV			20,0*6,5					
VV			Součet					
4	K	122111101	Odkopávky a prokopávky ručně zapažené i nezapažené v hornině třídy těžitelnosti I skupiny 1 a 2	m3				
Online PSC			https://podminky.urs.cz/item/CS_URS_2025_01/122111101					
VV			Odkopávka pod opravovaným schodištěm					
VV			(1,2*0,2)*8					
VV			Odkopávka pod opravovaných chodníkem					
VV			(2,65+1,2+1,22+0,44+1,4+1,6)*1,5*0,2					
VV			Součet					
5	K	131251201	Hloubení zapažených jam a zářezů strojně s urovnáním dna do předepsaného profilu a spádu v hornině třídy těžitelnosti I skupiny 3 do 20 m3	m3				
Online PSC			https://podminky.urs.cz/item/CS_URS_2025_01/131251201					
VV			Výkop vsak					
VV			4*2*1,3					
VV			Součet					
6	K	132112132	Hloubení nezapažených rýh šířky do 800 mm ručně s urovnáním dna do předepsaného profilu a spádu v hornině třídy těžitelnosti I skupiny 1 a 2 nesoudržných	m3				
Online PSC			https://podminky.urs.cz/item/CS_URS_2025_01/132112132					
VV			Rýhy pod nultým a výstupním schodem					
VV			(1,3*1,2*0,5)*2					
VV			rýha ke vsaku					
VV			16*0,6*1,1					
VV			Součet					
7	K	162251101	Vodorovné přemístění výkopku nebo sypaniny po suchu na obvyklém dopravním prostředku, bez naložení výkopku, avšak se složením bez rozhrutí z horniny třídy těžitelnosti I skupiny 1 až 3 na vzdálenost do 20 m	m3				
Online PSC			https://podminky.urs.cz/item/CS_URS_2025_01/162251101					
VV			Odkopávka pod opravovaným schodištěm					
VV			(1,2*0,2)*8					
VV			Odkopávka pod opravovaných chodníkem					
VV			(2,65+1,2+1,22+0,44+1,4+1,6)*1,5*0,2					
VV			Rýhy pod nultým a výstupním schodem					
VV			(1,3*1,2*0,5)*2					
VV			Součet					
8	K	162351103	Vodorovné přemístění výkopku nebo sypaniny po suchu na obvyklém dopravním prostředku, bez naložení výkopku, avšak se složením bez rozhrutí z horniny třídy těžitelnosti I skupiny 1 až 3 na vzdálenost přes 50 do 500 m	m3				
Online PSC			https://podminky.urs.cz/item/CS_URS_2025_01/162351103					
VV			Výkop vsak					
VV			4*2*1,3					
VV			rýha ke vsaku					

PČ	Typ	Kód	Popis	MJ	Množství	J.cena [CZK]	Cena celkem [CZK]	Cenová soustava
			VV 16*0,6*1,1					
			VV Součet					
9	K	167151101	Nakládání, skládání a překládání neulehlého výkopku nebo sypaniny strojně nakládání, množství do 100 m3, z horniny třídy těžitelnosti I, skupiny 1 až 3	m3				
			Online PSC https://podminky.urs.cz/item/CS_URS_2025_01/167151101					
			VV Výkop vsak					
			VV 4*2*1,3					
			VV rýha ke vsaku					
			VV 16*0,6*1,1					
			VV Součet					
10	K	171251201	Uložení sypaniny na skládky nebo meziskládky bez hutnění s upravením uložené sypaniny do předepsaného tvaru	m3				
			Online PSC https://podminky.urs.cz/item/CS_URS_2025_01/171251201					
			VV Odkopávka pod opravovaným schodištěm					
			VV (1,2*0,2)*8					
			VV Odkopávka pod opravovaných chodníkem					
			VV (2,65+1,2+1,22+0,44+1,4+1,6)*1,5*0,2					
			VV Rýhy pod nultým a výstupním schodem					
			VV (1,3*1,2*0,5)*2					
			VV Výkop vsak					
			VV 4*2*1,3					
			VV rýha ke vsaku					
			VV 16*0,6*1,1					
			VV Součet					
11	K	174151101	Zásyp sypaninou z jakékoliv horniny strojně s uložením výkopku ve vrstvách se zhutněním jam, šachet, rýh nebo kolem objektů v těchto vykopávkách	m3				
			Online PSC https://podminky.urs.cz/item/CS_URS_2025_01/174151101					
			VV Výkop vsak					
			VV 4*2*1,3					
			VV rýha ke vsaku					
			VV 16*0,6*1,1					
			VV Součet					
12	M	58343930	kamenivo drcené hrubé frakce 16/32	t				
			VV rýha ke vsaku					
			VV 16*0,6*0,9					
			VV Součet					
13	M	58344003	kamenivo drcené hrubé frakce 63/125	t				
			VV Výkop vsak					
			VV 4*2*1,3					
			VV Součet					
14	K	181111131	Plošná úprava terénu v zemině skupiny 1 až 4 s urovnáním povrchu bez doplnění ornice souvislé plochy do 500 m2 při nerovnostech terénu přes 150 do 200 mm v rovině nebo na svahu do 1:5	m2				
			Online PSC https://podminky.urs.cz/item/CS_URS_2025_01/181111131					
			VV Vsak + 0,5 m po celém obvodu					
			VV 5*3					
			VV Potrubí ke vsaku					
			VV 16*1,5					
			VV Úprava terénu za garážemi (úprava vysvahování)					
			VV 20,0*6,5					
			VV Součet					
15	K	181351103	Rozproštění a urovnání ornice v rovině nebo ve svahu sklonu do 1:5 strojně při souvislé ploše přes 100 do 500 m2, tl. vrstvy do 200 mm	m2				
			Online PSC https://podminky.urs.cz/item/CS_URS_2025_01/181351103					
			VV Vsak + 0,5 m po celém obvodu					
			VV 5*3					
			VV Potrubí ke vsaku					
			VV 16*1,5					
			VV Úprava terénu za garážemi (úprava vysvahování)					
			VV 20,0*6,5					
			VV Součet					
16	K	181411131	Založení trávníku na půdě předem připravené plochy do 1000 m2 výsevem včetně utažení parkového v rovině nebo na svahu do 1:5	m2				
			Online PSC https://podminky.urs.cz/item/CS_URS_2025_01/181411131					
			VV Vsak + 0,5 m po celém obvodu					
			VV 5*3					
			VV Potrubí ke vsaku					
			VV 16*1,5					
			VV Úprava terénu za garážemi (úprava vysvahování)					
			VV 20,0*6,5					
			VV Součet					
17	M	00572474	osivo směs travní krajinná-svahová	kg				
			VV 169*0,02 'Přepočtené koeficientem množství					
18	K	181912112	Úprava pláně vyrovnáním výškových rozdílů ručně v hornině třídy těžitelnosti I skupiny 3 se zhutněním	m2				
			Online PSC https://podminky.urs.cz/item/CS_URS_2025_01/181912112					
			VV Vsak + 0,5 m po celém obvodu					
			VV 5*3					
			VV Potrubí ke vsaku					
			VV 16*1,5					
			VV Úprava terénu za garážemi (úprava vysvahování)					
			VV 20,0*6,5					
			VV Součet					

PČ	Typ	Kód	Popis	MJ	Množství	J.cena [CZK]	Cena celkem [CZK]	Cenová soustava
19	K	182151111	Svahování trvalých svahů do projektovaných profilů strojně s potřebným přemístěním výkopku při svahování v zářezech v hornině třídy těžitelnosti I, skupiny 1 až 3	m2				
		Online PSC	https://podminky.urs.cz/item/CS_URS_2025_01/182151111					
		VV	Úprava terénu za garážemi (úprava vysvahování)					
		VV	20,0*6,5					
		VV	Úprava terénu z levé i pravé strany schodiště osazeného v terénním svahu					
		VV	(2,4*1,5)*2					
		VV	1,3*0,8					
		VV	Součet					
	D	2	Zakládání					
20	K	211971110	Zřízení opláštění výplně z geotextilie odvodňovacích žeber nebo tratí vodů v rýze nebo zářezu se stěnami šikmými o sklonu do 1:2	m2				
		Online PSC	https://podminky.urs.cz/item/CS_URS_2025_01/211971110					
		VV	Vsak + 0,5 m po celém obvodu					
		VV	5*3					
		VV	Potrubí ke vsaku					
		VV	16*1,0					
		VV	Součet					
21	M	69311081	geotextilie netkaná separační, ochranná, filtrační, drenážní PES 300g/m2	m2				
		VV	31*1,1845 Přepočtené koeficientem množství					
22	K	212752402	Trativody z drenážních trubek pro liniové stavby a komunikace se zřízením šterkového lože pod trubky a s jejich obsypem v otevřeném výkopu trubka korugovaná sendvičová PE-HD SN 8 celoperforovaná 360° DN 150	m				
		Online PSC	https://podminky.urs.cz/item/CS_URS_2025_01/212752402					
		VV	v rýze ke vsaku					
		VV	(16*1,1)					
		VV	Ve vsaku					
		VV	2					
		VV	Součet					
23	K	272313811	Základy z betonu prostého klenby z betonu kamenem neprokládaného tř. C 25/30	m3				
		Online PSC	https://podminky.urs.cz/item/CS_URS_2025_01/272313811					
		P	Poznámka k položce: Schodišťové rameno bude osazeno o 10cm výše, než je okolní terén ve svahu					
		VV	Pasy pod nultým a výstupním schodem					
		VV	(1,4*1,2*0,5)*2					
		VV	Součet					
24	K	274351121	Bednění základů pasů rovné zřízení	m2				
		Online PSC	https://podminky.urs.cz/item/CS_URS_2025_01/274351121					
		P	Poznámka k položce: Schodišťové rameno bude osazeno o 10cm výše, než je okolní terén ve svahu					
		VV	Pasy pod nultým a výstupním stupněm schodiště					
		VV	(1,3+0,5+1,3+0,5)*2*0,5					
		VV	Součet					
25	K	274351122	Bednění základů pasů rovné odstranění	m2				
		Online PSC	https://podminky.urs.cz/item/CS_URS_2025_01/274351122					
		VV	Pasy pod nultým a výstupním stupněm schodiště					
		VV	(1,3+0,5+1,3+0,5)*2*0,5					
		VV	Součet					
	D	3	Svislé a kompletní konstrukce					
26	K	346272256	Přizdivky z pórabetonových tvárcí objemová hmotnost do 500 kg/m3, na tenké maltové lože, tloušťka přizdivky 150 mm	m2				
		Online PSC	https://podminky.urs.cz/item/CS_URS_2025_01/346272256					
		P	Poznámka k položce: Přizdivky WC modulů po jejich výměně					
		VV	Místnost: 106, 123					
		VV	1+1					
		VV	Součet					
	D	4	Vodorovné konstrukce					
27	K	435121011	Montáž schodišťových dílců ramen bez podest, hmotnosti do 1,5 t	kus				
		Online PSC	https://podminky.urs.cz/item/CS_URS_2025_01/435121011					
		VV	Monolitické schodišťové rameno					
		VV	1					
28	M	59372191	schodiště ŽB včetně výztuže do 120kg/m3 objem prefabrikátu do 1m3	m3				
		P	Poznámka k položce: Schodiště = 8 stupňů Hloubka stupně = 30 cm Šířka stupně = 130 cm Výška stupně = 17,8 cm					
		VV	1,3*0,3*8*0,2*2,3					
	D	5	Komunikace pozemní					
29	K	564760101	Podklad nebo kryt z kameniva hrubého drceného vel. 16-32 mm s rozprostřením a zhutněním plochy jednotlivě do 100 m2, po zhutnění tl. 200 mm	m2				
		Online PSC	https://podminky.urs.cz/item/CS_URS_2025_01/564760101					
		VV	Pod opravovaným schodištěm					
		VV	(1,2*0,2)*8					
		VV	Pod opravovaným chodníkem					
		VV	(2,65+1,2+1,22+0,44+1,4+1,6)*1,5*0,2					

PČ	Typ	Kód	Popis	MJ	Množství	J.cena [CZK]	Cena celkem [CZK]	Cenová soustava
D	6		Úpravy povrchů, podlahy a osazování výplní					
30	K	611131321	Podkladní a spojovací vrstva vnitřních omítaných ploch penetrace disperzní nanášená strojně stropů	m2				
		Online PSC	https://podminky.urs.cz/item/CS_URS_2025_01/611131321					
		VV	F01					
31	K	611325418	Oprava vápenocementové omítky vnitřních ploch hladké, tl. do 20 mm, s celoplošným přeštukováním, tl. štuky do 3 mm stropů, v rozsahu opravované plochy přes 30 do 50%	m2				
		Online PSC	https://podminky.urs.cz/item/CS_URS_2025_01/611325418					
		VV	F01					
32	K	612131321	Podkladní a spojovací vrstva vnitřních omítaných ploch penetrace disperzní nanášená strojně stěn	m2				
		Online PSC	https://podminky.urs.cz/item/CS_URS_2025_01/612131321					
		VV	F02					
33	K	612135001	Vyrovnání nerovností podkladu vnitřních omítaných ploch maltou, tl. do 10 mm vápenocementovou stěn	m2				
		Online PSC	https://podminky.urs.cz/item/CS_URS_2025_01/612135001					
		P	Poznámka k položce:					
		VV	Oprava omítek po vybourání obkladů					
		VV	F03					
34	K	612135091	Vyrovnání nerovností podkladu vnitřních omítaných ploch Příplatek k ceně za každých dalších 5 mm tloušťky podkladní vrstvy přes 10 mm maltou vápenocementovou stěn	m2				
		Online PSC	https://podminky.urs.cz/item/CS_URS_2025_01/612135091					
		VV	F03*4					
		VV	Součet					
35	K	612142001	Pletivo vnitřních ploch v ploše nebo pruzích, na plném podkladu sklovláknité vtlačené do tmelu včetně tmelu stěn	m2				
		Online PSC	https://podminky.urs.cz/item/CS_URS_2025_01/612142001					
		VV	WC moduly 2ks					
		VV	(0,9*1,3*1,15)*2+(0,9*0,15*1,15)*2					
		VV	Součet					
36	K	612325302	Vápenocementová omítka ostění nebo nadpraží štuková dvouvrstvá	m2				
		Online PSC	https://podminky.urs.cz/item/CS_URS_2025_01/612325302					
		VV	"Místnost 103" (1,2+1,77*2)*0,2*2					
		VV	"Místnost 104 a 109" (1,2+1,77*2)*0,2					
		VV	"Místnost 101" (1,2+1,77*2)*0,2					
		VV	"Místnost 105" (1,2+1,77*2)*0,2					
		VV	"Místnost 106" (0,9+0,6*2)*0,2					
		VV	"Místnost 110" (1,2+1,77*2)*0,2					
		VV	"Místnost 121" (1,8+0,6*2)*0,2					
		VV	"Místnost 123" (0,9+0,6*2)*0,2					
		VV	"Místnost 127" (1,2+1,77*2)*0,2					
		VV	"Místnost 128" (1,2+1,77*2)*0,2					
		VV	"Místnost 130" (1,2+1,77*2)*0,2					
		VV	"Místnost 131" (1,8+0,6*2)*0,2*2					
		VV	"Místnost 132" (1,8+0,6*2)*0,2*2					
		VV	"Místnost 132" (2,4+2,4*2)*0,5*3					
		VV	Součet					
37	K	612325419	Oprava vápenocementové omítky vnitřních ploch hladké, tl. do 20 mm, s celoplošným přeštukováním, tl. štuky do 3 mm stěn, v rozsahu opravované plochy přes 30 do 50%	m2				
		Online PSC	https://podminky.urs.cz/item/CS_URS_2025_01/612325419					
		VV	Plocha stěn s odečtem ploch obkladů a ostění					
		VV	F02-F03-23,172					
		VV	Součet					
38	K	622143005	Montáž omítkových profilů plastových, pozinkovaných nebo dřevěných upevněných vtlačením do podkladní vrstvy nebo přibitím omítníků	m				
		Online PSC	https://podminky.urs.cz/item/CS_URS_2025_01/622143005					
		VV	"Místnost 104 a 109" 5*2					
		VV	"Místnost 110" 1*2					
		VV	"Místnost 114" 2*2					
		VV	"Místnost 126" 4*2					
		VV	Součet					
39	M	56284230	omítník PVC pro omítky tl 4mm	m				
		VV	"Místnost 104 a 109" 5*2					
		VV	"Místnost 110" 1*2					
		VV	"Místnost 114" 2*2					
		VV	"Místnost 126" 4*2					
		VV	Součet					
		VV	24*1,05 'Přepočtené koeficientem množství					
40	K	631311116	Mazanina z betonu prostého bez zvýšených nároků na prostředí tl. přes 50 do 80 mm tř. C 25/30	m3				
		Online PSC	https://podminky.urs.cz/item/CS_URS_2025_01/631311116					
		VV	Poškozené mazaniny uvnitř objektu					
		VV	((2,3*1,5)+(5,5*2,0)+(1,2*2)+(4,5*1,0)+(1,8*1,2)+(1,0*2,24)+(2,4*0,5*3)+(9,2*0,5))*0,12					
		VV	Součet					
41	K	631311117	Mazanina z betonu prostého bez zvýšených nároků na prostředí tl. přes 50 do 80 mm tř. C 30/37	m3				
		Online PSC	https://podminky.urs.cz/item/CS_URS_2025_01/631311117					
		VV	mazanina od vstupu do objektu ke schodišti					
		VV	(2,65+1,2+1,22+0,44+1,4+1,6)*1,5*0,15					
		VV	Součet					

PČ	Typ	Kód	Popis	MJ	Množství	J.cena [CZK]	Cena celkem [CZK]	Cenová soustava
42	K	631319021	Příplatek k cenám mazanin za úpravu povrchu mazaniny přehlazením s poprášením cementem pro konečnou úpravu, mazanina tl. přes 50 do 80 mm (40 kg/m3)	m3				
		Online PSC	https://podminky.urs.cz/item/CS_URS_2025_01/631319021					
		VV	Poškozené mazaniny uvnitř objektu					
		VV	((2,3*1,5)+(5,5*2,0)+(1,2*2)+(4,5*1,0)+(1,8*1,2)+(1,0*2,24)+(2,4*0,5*3)+(9,2*0,5))*0,12					
		VV	mazanina od vstupu do objektu ke schodišti					
		VV	(2,65+1,2+1,22+0,44+1,4+1,6)*1,5*0,15					
		VV	Součet					
43	K	631319023	Příplatek k cenám mazanin za úpravu povrchu mazaniny přehlazením s poprášením cementem pro konečnou úpravu, mazanina tl. přes 120 do 240 mm (10 kg/m3)	m3				
		Online PSC	https://podminky.urs.cz/item/CS_URS_2025_01/631319023					
		VV	mazanina od vstupu do objektu ke schodišti					
		VV	(2,65+1,2+1,22+0,44+1,4+1,6)*1,5*0,15					
		VV	Součet					
44	K	631319175	Příplatek k cenám mazanin za stržení povrchu spodní vrstvy mazaniny latí před vložením výztuže nebo pletiva pro tl. obou vrstev mazaniny přes 120 do 240 mm	m3				
		Online PSC	https://podminky.urs.cz/item/CS_URS_2025_01/631319175					
		VV	mazanina od vstupu do objektu ke schodišti					
		VV	(2,65+1,2+1,22+0,44+1,4+1,6)*1,5*0,15					
		VV	Součet					
45	K	631362021	Výztuž mazanin ze svařovaných sítí z drátů typu KARI	t				
		Online PSC	https://podminky.urs.cz/item/CS_URS_2025_01/631362021					
		VV	(2,65+1,2+1,22+0,44+1,4+1,6)*1,5*1,2*0,0044					
46	M	31316006	síť výztužná svařovaná DIN 488 jakost B500A 100x100mm drát D 6mm	m2				
		VV	(2,65+1,2+1,22+0,44+1,4+1,6)*1,5*1,2					
		VV	Součet					
47	K	632452421	Doplnění cementového potěru na mazaninách a betonových podkladech (s dodáním hmot), hlazeného dřevěným nebo ocelovým hladítkem, plochy jednotlivě přes 1 m2 do 4 m2 a tl. přes 10 do 20 mm	m2				
		Online PSC	https://podminky.urs.cz/item/CS_URS_2025_01/632452421					
		VV	F01					
		VV	(-2,3*1,5)+(-5,5*2,0)+(-1,2*2)+(-4,5*1,0)+(-1,8*1,2)+(-1,0*2,24)+(-2,4*0,5*3)+(-9,2*0,5)					
		VV	Součet					
48	K	632902221	Příprava zatvrdělého povrchu betonových mazanin pro cementový potěr spojovacím (adhezním) můstkem	m2				
		Online PSC	https://podminky.urs.cz/item/CS_URS_2025_01/632902221					
		VV	F01					
49	K	633992111	Odmaštění betonových podlah od olejových nánosů	m2				
		Online PSC	https://podminky.urs.cz/item/CS_URS_2025_01/633992111					
		VV	"Místnost 131" 30,24					
		VV	"Místnost 132" 50,79					
		VV	Součet					
50	K	634611111	Výplň dilatačních spár mazanin pískem a asfaltem tl. mazaniny do 100 mm, šířka spáry do 10 mm	m				
		Online PSC	https://podminky.urs.cz/item/CS_URS_2025_01/634611111					
		VV	(8*1,5)+(6*5,22)					
		VV	Součet					
51	K	634911114	Řezání dilatačních nebo smršťovacích spár v čerstvé betonové mazanině nebo potěru šířky do 5 mm, hloubky přes 50 do 80 mm	m				
		Online PSC	https://podminky.urs.cz/item/CS_URS_2025_01/634911114					
		VV	(8*1,5)+(6*5,22)					
		VV	Součet					
52	K	642942111	Osazování zárubní nebo rámu kovových dveřních lisovaných nebo z uhlíků bez dveřních křidel na cementovou maltu, plochy otvoru do 2,5 m2	kus				
		Online PSC	https://podminky.urs.cz/item/CS_URS_2025_01/642942111					
		VV	Místnost: 101, 102, 103, 105					
		VV	4					
		VV	Místnost: 106, 107, 108					
		VV	3					
		VV	Místnost: 110, 111, 112, 113, 114					
		VV	5					
		VV	Součet					
53	M	55331480	zárubeň jednokřídlá ocelová pro zdění tl stěny 75-100mm rozměru 600/1970, 2100mm	kus				
		P	Poznámka k položce:					
		VV	YH, YH s drážkou, YZP					
		VV	Místnost: 106, 107, 108					
		VV	3					
		VV	Součet					
54	M	55331482	zárubeň jednokřídlá ocelová pro zdění tl stěny 75-100mm rozměru 800/1970, 2100mm	kus				
		P	Poznámka k položce:					
		VV	YH, YH s drážkou, YZP					
		VV	Místnost: 101, 102, 103, 105					
		VV	4					
		VV	Místnost: 110, 111, 112, 113, 114					
		VV	5					
		VV	Součet					
D	8		Vedení trubní dálková a přípojná					

PČ	Typ	Kód	Popis	MJ	Množství	J.cena [CZK]	Cena celkem [CZK]	Cenová soustava
55	K	871275811	Bourání stávajícího potrubí z PVC nebo polypropylenu PP v otevřeném výkopu DN do 150	m				
		Online PSC	https://podminky.urs.cz/item/CS_URS_2025_01/871275811					
		VV	Vsakovací potrubí					
		VV	6+11					
		VV	Součet					
56	K	890431851	Bourání šachet a jámek strojně velikosti obestavěného prostoru přes 1,5 do 3 m3 z prefabrikovaných skruží	m3				
		Online PSC	https://podminky.urs.cz/item/CS_URS_2025_01/890431851					
		VV	Vpust'					
		VV	2*3,14*0,3*0,3					
		VV	Součet					
57	K	895941343	Osazení vpusti uliční z betonových dílců DN 500 dno vysoké s kalištěm	kus				
		Online PSC	https://podminky.urs.cz/item/CS_URS_2025_01/895941343					
		VV	"Vpust" 1					
		VV	Součet					
58	M	59224471	vpust' uliční DN 500 kaliště vysoké 500/820x65mm	kus				
		VV	"Vpust" 1					
		VV	Součet					
59	K	895941351	Osazení vpusti uliční z betonových dílců DN 500 skruží horní pro čtvercovou vtokovou mříž	kus				
		Online PSC	https://podminky.urs.cz/item/CS_URS_2025_01/895941351					
		VV	"Vpust" 1					
		VV	Součet					
60	M	59224460	vpust' uliční DN 500 betonová 500x190x65mm čtvercový poklop	kus				
		VV	"Vpust" 1					
		VV	Součet					
61	K	899201211	Demontáž mříží litinových včetně ráků, hmotnosti jednotlivě do 50 kg	kus				
		Online PSC	https://podminky.urs.cz/item/CS_URS_2025_01/899201211					
		VV	"Vpust" 1					
		VV	Součet					
62	K	899202112	Osazení mříží litinových včetně ráků a košů na bahno pro třídu zatížení A15	kus				
		Online PSC	https://podminky.urs.cz/item/CS_URS_2025_01/899202112					
		VV	"Vpust" 1					
		VV	Součet					
63	M	55241041	mříž šachtová dešťová tvárná litina do teleskopu DN 315 nebo DN 400 pro třídu zatížení D400 obdélník	kus				
		P	Poznámka k položce: Tato položka je vztažná k položce číslo 899202112 u které KROS nenabízí materiálovou položku a doporučuje vybrat vlastní					
		VV	"Vpust" 1					
		VV	Součet					
64	M	59223875	koš nízký pro uliční vpusti žárové Pz plech pro rám 500/500mm	kus				
		VV	"Vpust" 1					
		VV	Součet					
		D 9	Ostatní konstrukce a práce, bourání					
65	K	916231213	Osazení chodnikového obrubníku betonového se zřízením lože, s vyplněním a zatížením spár cementovou maltou stojatého s boční opěrou z betonu prostého, do lože z betonu prostého	m				
		Online PSC	https://podminky.urs.cz/item/CS_URS_2025_01/916231213					
		P	Poznámka k položce: Obrubníky 1000x200x50mm					
		VV	Z levé strany schodiště					
		VV	1,0					
		VV	Kolem chodníku od schodiště ke vstupu do vrátnice					
		VV	(2,65+1,2+1,22+0,44+1,4)					
		VV	Součet					
66	M	59217018	obrubník betonový chodnikový 1000x80x200mm	m				
		VV	Z levé strany schodiště					
		VV	1,0*1,1					
		VV	Kolem chodníku od schodiště ke vstupu do vrátnice					
		VV	(2,65+1,2+1,22+0,44+1,4)*1,1					
		VV	Součet					
67	K	916991121	Lože pod obrubníky, krajníky nebo obruby z dlažebních kostek z betonu prostého	m3				
		Online PSC	https://podminky.urs.cz/item/CS_URS_2025_01/916991121					
		VV	Z levé strany schodiště					
		VV	(1,0*1,1)*0,3*0,2					
		VV	Kolem chodníku od schodiště ke vstupu do vrátnice					
		VV	((2,65+1,2+1,22+0,44+1,4)*1,1)*0,3*0,2					
		VV	Součet					
68	K	938902205	Čištění příkopů komunikací s odstraněním travnatého porostu nebo nánosů s naložením na dopravní prostředek nebo s přemístěním na hromady na vzdálenost do 20 m ručně při šířce dna přes 400 mm a objemu nánosů přes 0,15 do 0,30 m3/m	m				
		Online PSC	https://podminky.urs.cz/item/CS_URS_2025_01/938902205					
		VV	Čištění odtokových žlabů kolem objektu					
		VV	19+12					
		VV	Součet					
69	K	949101111	Lešení pomocné pracovní pro objekty pozemních staveb pro zatížení do 150 kg/m2, o výšce lešeníové podlahy do 1,9 m	m2				
		Online PSC	https://podminky.urs.cz/item/CS_URS_2025_01/949101111					
		VV	F01					

PČ	Typ	Kód	Popis	MJ	Množství	J.cena [CZK]	Cena celkem [CZK]	Cenová soustava
	VV		"Žlaby" 19*1,2					
	VV		Součet					
70	K	952901111	Vyčištění budov nebo objektů před předáním do užívání budov bytové nebo občanské výstavby, světlé výšky podlaží do 4 m	m2				
	Online PSC		https://podminky.urs.cz/item/CS_URS_2025_01/952901111					
	P		Poznámka k položce:					
	VV		Kompletní úklid dotčených prostor pro možnost užívání bez omezení F01					
71	K	962086111	Bourání příček nebo přízdívek z pórobetonových tvárnic, tl. přes 100 do 150 mm	m2				
	Online PSC		https://podminky.urs.cz/item/CS_URS_2025_01/962086111					
	VV		Předezdivka u WC 2kpl					
	VV		(0,9*1,3-0,4*0,8)					
	VV		Součet					
72	K	963042819	Bourání schodišťových stupňů betonových zhotovených na místě	m				
	Online PSC		https://podminky.urs.cz/item/CS_URS_2025_01/963042819					
	VV		Bourání schodiště u objektu					
	VV		1,2*8					
	VV		Součet					
73	K	965042141	Bourání mazanin betonových nebo z litého asfaltu tl. do 100 mm, plochy přes 4 m2	m3				
	Online PSC		https://podminky.urs.cz/item/CS_URS_2025_01/965042141					
	VV		Poškozené mazaniny uvnitř objektu					
	VV		((2,3*1,5)+(5,5*2,0)+(1,2*2)+(4,5*1,0)+(1,8*1,2)+(1,0*2,24)+(2,4*0,5*3)+(9,2*0,5))*0,12					
	VV		Mezisoučet					
	VV		mazanina od vstupu do objektu ke schodišti					
	VV		(2,65+1,2+1,22+0,44+1,4+1,6)*1,5*0,15					
	VV		Mezisoučet					
	VV		Součet					
74	K	965049111	Bourání mazanin Příplatek k cenám za bourání mazanin betonových se svařovanou sítí, tl. do 100 mm	m3				
	Online PSC		https://podminky.urs.cz/item/CS_URS_2025_01/965049111					
	VV		Schodiště					
	VV		(1,2*0,3*0,3)*8					
	VV		Chodník					
	VV		(2,65+1,2+1,22+0,44+1,4+1,6)*1,5*0,15					
	VV		Součet					
75	K	968072455	Vybourání kovových rámu oken s křídly, dveřních zárubní, vrat, stěn, ostění nebo obkladů dveřních zárubní, plochy do 2 m2	m2				
	Online PSC		https://podminky.urs.cz/item/CS_URS_2025_01/968072455					
	VV		Místnost: 101, 102, 103, 105					
	VV		(0,9*2,0)*4					
	VV		Místnost: 106, 107, 108					
	VV		(0,7*2,0)*3					
	VV		Místnost: 110, 111, 112, 113, 114					
	VV		(0,9*2,0)*5					
	VV		Místnost: 114					
	VV		(0,8*2,0)*1					
	VV		Součet					
76	K	968082015	Vybourání plastových rámu oken s křídly, dveřních zárubní, vrat rámu oken s křídly, plochy do 1 m2	m2				
	Online PSC		https://podminky.urs.cz/item/CS_URS_2025_01/968082015					
	VV		Místnost: 131m 132					
	VV		(0,85*0,55*4)+(0,85*0,55*4)					
	VV		Součet					
77	K	968082017	Vybourání plastových rámu oken s křídly, dveřních zárubní, vrat rámu oken s křídly, plochy přes 2 do 4 m2	m2				
	Online PSC		https://podminky.urs.cz/item/CS_URS_2025_01/968082017					
	VV		Místnost: 101, 103, 105					
	VV		(1,2*1,75)*3					
	VV		Součet					
78	K	968082021	Vybourání plastových rámu oken s křídly, dveřních zárubní, vrat dveřních zárubní, plochy do 2 m2	m2				
	Online PSC		https://podminky.urs.cz/item/CS_URS_2025_01/968082021					
	VV		Místnost: 102 , Vstupní dveře					
	VV		2,15*1,1					
	VV		Součet					
79	K	978011161	Otlučení vápenných nebo vápenocementových omítek vnitřních ploch stropů, v rozsahu přes 30 do 50 %	m2				
	Online PSC		https://podminky.urs.cz/item/CS_URS_2025_01/978011161					
	VV		F01					
80	K	978013161	Otlučení vápenných nebo vápenocementových omítek vnitřních ploch stěn s vyškrabáním spar, s očištěním zdiva, v rozsahu přes 30 do 50 %	m2				
	Online PSC		https://podminky.urs.cz/item/CS_URS_2025_01/978013161					
	VV		Stěny včetně ostění					
	VV		F02+23,172					
	VV		Součet					
D	997		Doprava suti a vybouraných hmot					
81	K	997013111	Vnitrostaveništní doprava suti a vybouraných hmot vodorovně do 50 m s naložením základní pro budovy a haly výšky do 6 m	t				
	Online PSC		https://podminky.urs.cz/item/CS_URS_2025_01/997013111					
82	K	997013501	Odvoz suti a vybouraných hmot na skládku nebo meziskládku se složením, na vzdálenost do 1 km	t				
	Online PSC		https://podminky.urs.cz/item/CS_URS_2025_01/997013501					

PČ	Typ	Kód	Popis	MJ	Množství	J.cena [CZK]	Cena celkem [CZK]	Cenová soustava
83	K	997013509	Odvoz sutí a vybouraných hmot na skládku nebo mezískladku se složením, na vzdálenost Příplatek k ceně za každý další započatý 1 km přes 1 km	t				
		Online PSC	https://podminky.urs.cz/item/CS_URS_2025_01/997013509					
		VV	Suť odvážená na řízenou skládku (vzdálenost cca 35km)					
		VV	(71,970-0,266)*34					
		VV	Ocel a ostatní kovy na deponii Poiná n. Šumavě (vzdálenost cca 7km)					
		VV	0,266*6					
		VV	Součet					
84	K	997013631	Poplatek za uložení stavebního odpadu na skládce (skládkovné) směsného stavebního a demoličního zaříděného do Katalogu odpadů pod kódem 17 09 04	t				
		Online PSC	https://podminky.urs.cz/item/CS_URS_2025_01/997013631					
		VV	(71,970-0,266)					
		VV	Součet					
	D	998	Přesun hmot					
85	K	998011001	Přesun hmot pro budovy občanské vystavby, bydlení, výrobu a služby s nosnou svislou konstrukcí zděnou z cihel, tvárnic nebo kamene vodorovná dopravní vzdálenost do 100 m základní pro budovy výšky do 6 m	t				
		Online PSC	https://podminky.urs.cz/item/CS_URS_2025_01/998011001					
	D	PSV	Práce a dodávky PSV					
	D	764	Konstrukce klempířské					
86	K	764004801	Demontáž klempířských konstrukcí žlabu podokapního do sutí	m				
		Online PSC	https://podminky.urs.cz/item/CS_URS_2025_01/764004801					
		VV	Oprava střechy					
		VV	19					
		VV	Součet					
87	K	764004841	Demontáž klempířských konstrukcí háku do sutí	kus				
		Online PSC	https://podminky.urs.cz/item/CS_URS_2025_01/764004841					
		VV	Oprava střechy					
		VV	22					
		VV	Součet					
88	K	764004861	Demontáž klempířských konstrukcí svodu do sutí	m				
		Online PSC	https://podminky.urs.cz/item/CS_URS_2025_01/764004861					
		VV	Oprava střechy					
		VV	4,5					
		VV	Součet					
89	K	764501104	Montáž žlabu podokapního půlkruhového čela	kus				
		Online PSC	https://podminky.urs.cz/item/CS_URS_2025_01/764501104					
90	M	55344552	čelo půlkulatého žlabu Pz 333mm	kus				
91	K	764501118	Montáž žlabu podokapního hranatého kotlíku	kus				
		Online PSC	https://podminky.urs.cz/item/CS_URS_2025_01/764501118					
92	M	55344942	kotlík závěsný hranatý Pz 330x100mm	kus				
93	K	764511602	Žlab podokapní z pozinkovaného plechu s povrchovou úpravou včetně háků a čel půlkruhový rš 330 mm	m				
		Online PSC	https://podminky.urs.cz/item/CS_URS_2025_01/764511602					
		VV	Oprava střechy					
		VV	19					
		VV	Součet					
94	K	764518622	Svod z pozinkovaného plechu s upraveným povrchem včetně objímek, kolen a odskoků kruhový, průměru 100 mm	m				
		Online PSC	https://podminky.urs.cz/item/CS_URS_2025_01/764518622					
		VV	Oprava střechy					
		VV	4,5					
95	K	998764101	Přesun hmot pro konstrukce klempířské stanovený z hmotnosti přesunovaného materiálu vodorovná dopravní vzdálenost do 50 m základní v objektech výšky do 6 m	t				
		Online PSC	https://podminky.urs.cz/item/CS_URS_2025_01/998764101					
	D	766	Konstrukce truhlářské					
96	K	766491851	Demontáž ostatních truhlářských konstrukcí prahů dveří jednokřídlových	kus				
		Online PSC	https://podminky.urs.cz/item/CS_URS_2025_01/766491851					
		VV	Místnost: 101, 102, 103, 105, 106, 107, 108, 110, 111, 112, 113, 114, 121, 122, 132, 124, 125, 127, 128, 130					
		VV	20					
		VV	Součet					
97	K	766622132	Montáž oken plastových včetně montáže rámu plochy přes 1 m2 otevíravých do zdiva, výšky přes 1,5 do 2,5 m	m2				
		Online PSC	https://podminky.urs.cz/item/CS_URS_2025_01/766622132					
		VV	Místnost: 101, 103, 105					
		VV	(1,2*1,75)*3					
		VV	Součet					
98	M	61140054	okno plastové otevíravé/sklpné trojsklo přes plochu 1m2 v 1,5-2,5m	m2				
	P		Poznámka k položce:					
	VV		Včetně kování					
	VV		Místnost: 101, 103, 105					
	VV		(1,2*1,75)*3					
	VV		Součet					

PČ	Typ	Kód	Popis	MJ	Množství	J.cena [CZK]	Cena celkem [CZK]	Cenová soustava
99	K	766622216	Montáž oken plastových plochy do 1 m2 včetně montáže rámu otevíravých do zdiva	kus				
		Online PSC	https://podminky.urs.cz/item/CS_URS_2025_01/766622216					
		VV	Místnost: 131, 132					
		VV	4+4					
		VV	Součet					
100	M	61140050	okno plastové otevíravé/sklonné trojsklo do plochy 1m2	m2				
		VV	Místnost: 131, 132					
		VV	(0,85*0,55*4)+(0,85*0,55*4)					
		VV	Součet					
101	K	766660001	Montáž dveřních křídel dřevěných nebo plastových otevíravých do ocelové zárubně povrchově upravených jednokřídlových, šířky do 800 mm	kus				
		Online PSC	https://podminky.urs.cz/item/CS_URS_2025_01/766660001					
		VV	Místnost: 101, 102, 103, 105, 106, 107, 108, 110, 111, 112, 113, 114, 121, 122, 123, 124, 125, 127, 128, 130					
		VV	20					
		VV	Součet					
102	M	61162084	dveře jednokřídlé dřevotřískové povrch laminátový plné 600x1970-2100mm	kus				
		VV	Místnost: 106, 107, 108, 121, 123, 124, 125					
		VV	7					
		VV	Součet					
103	M	61162086	dveře jednokřídlé dřevotřískové povrch laminátový plné 800x1970-2100mm	kus				
		VV	Místnost:					
		VV	Místnost: 101, 102, 103, 105, 110, 111, 112, 113, 114, 122, 127, 128, 130					
		VV	13					
		VV	Součet					
104	M	54914123	dveřní kování interiérové rozetové klika/klika	kus				
		VV	Místnost: 101, 102, 103, 105, 106, 107, 108, 110, 111, 112, 113, 114, 121, 122, 123, 124, 125, 127, 128, 130					
		VV	20					
		VV	Součet					
105	M	54964212	vložka cylindrická stavební 35+65	kus				
		VV	Místnost: 101, 102, 103, 105, 106, 107, 108, 110, 111, 112, 113, 114, 121, 122, 123, 124, 125, 127, 128, 130					
		VV	20					
		VV	Součet					
106	K	766660411	Montáž vchodových dveří včetně rámu do zdiva jednokřídlových bez nadsvětlíku	kus				
		Online PSC	https://podminky.urs.cz/item/CS_URS_2025_01/766660411					
		VV	Místnost: 102					
		VV	1					
107	M	61173202	dveře jednokřídlé dřevěné plné max rozměru otvoru 2,42m2 bezpečnostní třídy RC2	m2				
		P	Poznámka k položce: rám/zárubeň, kování a zámek v ceně					
		VV	Místnost: 102					
		VV	2,15*1,1					
		VV	Součet					
		VV	2,365*1,8 'Přepočtené koeficientem množství					
108	K	766691811	Demontáž parapetních desek šířky do 300 mm	m				
		Online PSC	https://podminky.urs.cz/item/CS_URS_2025_01/766691811					
		VV	Místnost: 101, 103, 105					
		VV	1,2*3					
		VV	Součet					
109	K	766691912	Ostatní práce vyvěšení nebo zavěšení křídel dřevěných okenních, plochy přes 1,5 m2	kus				
		Online PSC	https://podminky.urs.cz/item/CS_URS_2025_01/766691912					
		P	Poznámka k položce: Vyvěšení okennice včetně odřezání ocelových podpor pantů					
		VV	Okenice místnost: 101, 105					
		VV	1+1					
		VV	Součet					
110	K	766691914	Ostatní práce vyvěšení nebo zavěšení křídel dřevěných dveřních, plochy do 2 m2	kus				
		Online PSC	https://podminky.urs.cz/item/CS_URS_2025_01/766691914					
		P	Poznámka k položce: Vyvěšení dveřních křídel se zachováním plné funkčnosti zárubní					
		VV	Místnost: 121, 122, 123, 124, 125, 127, 128, 130					
		VV	1+1+3+1+1+1					
		VV	Součet					
111	K	766691932	Ostatní práce seřízení okenního nebo dveřního křídla otvíracího nebo sklápěcího plastového	kus				
		Online PSC	https://podminky.urs.cz/item/CS_URS_2025_01/766691932					
		P	Poznámka k položce: Seřízení okenních křídel (zavírání, větrání)					
		VV	Místnost: 104a109, 103, 106, 110, 121, 123, 128, 127, 130					
		VV	1+1+1+1+2+1+2+1+1					
		VV	Součet					
112	K	766694116	Montáž ostatních truhlářských konstrukcí parapetních desek dřevěných nebo plastových šířky do 300 mm	m				
		Online PSC	https://podminky.urs.cz/item/CS_URS_2025_01/766694116					
		VV	Místnost: 101, 103, 105					
		VV	1,2*3					
		VV	Součet					
113	M	61144401	parapet plastový vnitřní š 250mm	m				
		VV	Místnost: 101, 103, 105					
		VV	1,2*3					
		VV	Součet					
114	M	61144019	koncovka k parapetu plastovému vnitřnímu 1 pár	sada				

PČ	Typ	Kód	Popis	MJ	Množství	J.cena [CZK]	Cena celkem [CZK]	Cenová soustava
			Místnost: 101, 103, 105 1*3 Součet					
115	K	766695213	Montáž ostatních truhlářských konstrukcí prahů dveří jednokřídlových, šířky přes 100 mm	kus				
			Online PSC https://podminky.urs.cz/item/CS_URS_2025_01/766695213 Místnost: 101, 102, 103, 105, 106, 107, 108, 110, 111, 112, 113, 114, 121, 122, 123, 124, 125, 127, 128, 130 20 Součet					
116	M	61187181	práh dveří dřevěný dubový tl 20mm dl 920mm š 150mm	kus				
			P Poznámka k položce: Do stávajících vchodových dveří Místnost: 126 1					
117	M	61187161	práh dveří dřevěný dubový tl 20mm dl 820mm š 150mm	kus				
			Místnost: Místnost: 101, 102, 103, 105, 110, 111, 112, 113, 114, 122, 127, 128, 130 13 Součet					
118	M	61187121	práh dveří dřevěný dubový tl 20mm dl 620mm š 150mm	kus				
			Místnost: 106, 107, 108, 121, 123, 124, 125 7 Součet					
119	K	766811116	Montáž kuchyňských linek korpusu spodních skříněk na nožičky (včetně vyrovnaní), šířky jednoho dílu přes 600 do 1200 mm	kus				
			Online PSC https://podminky.urs.cz/item/CS_URS_2025_01/766811116 P Poznámka k položce: ZPĚTNÁ MONTÁŽ STÁVAJÍCÍCH KUCHYŇSKÝCH LINEK "Místnost 110" 10 "Místnost 127" 10 Součet					
120	K	766811212	Montáž kuchyňských linek pracovní desky bez výřezu, délky jednoho dílu přes 1000 do 2000 mm	kus				
			Online PSC https://podminky.urs.cz/item/CS_URS_2025_01/766811212 P Poznámka k položce: ZPĚTNÁ MONTÁŽ STÁVAJÍCÍCH KUCHYŇSKÝCH LINEK "Místnost 110" 1 "Místnost 127" 1 Součet					
121	K	766811311	Montáž kuchyňských linek dvířek spodních skříněk plných	kus				
			Online PSC https://podminky.urs.cz/item/CS_URS_2025_01/766811311 P Poznámka k položce: ZPĚTNÁ MONTÁŽ STÁVAJÍCÍCH KUCHYŇSKÝCH LINEK "Místnost 110" 10*2 "Místnost 127" 10*2 Součet					
122	K	766812830	Demontáž kuchyňských linek dřevěných nebo kovových včetně skříněk uchycených na stěně, délky přes 1500 do 1800 mm	kus				
			Online PSC https://podminky.urs.cz/item/CS_URS_2025_01/766812830 P Poznámka k položce: Počítat s demontáží pro možnost zpětného osazení "Místnost 110" 10 "Místnost 127" 10 Součet					
123	K	998766101	Přesun hmot pro konstrukce truhlářské stanovený z hmotnosti přesunovaného materiálu vodorovná dopravní vzdálenost do 50 m základní v objektech výšky do 6 m	t				
			Online PSC https://podminky.urs.cz/item/CS_URS_2025_01/998766101					
	D	767	Konstrukce zámečnické					
124	K	767531121	Montáž vstupních čistících zón z rohoží osazení rámu mosazného nebo hliníkového zapuštěného z L profilů	m				
			Online PSC https://podminky.urs.cz/item/CS_URS_2025_01/767531121 VV 0,8+0,5+0,8+0,5 Součet					
125	M	69752160	rám pro zapuštění profil L-30/30 25/25 20/30 15/30-Al	m				
			0,8+0,5+0,8+0,5 Součet 2,6*1,1 'Přepočtené koeficientem množství					
126	K	767531211	Montáž vstupních čistících zón z rohoží kovových nebo plastových plochy do 0,5 m2	kus				
			Online PSC https://podminky.urs.cz/item/CS_URS_2025_01/767531211 VV 0,8*0,5 Součet					
127	M	69752001	rohož vstupní provedení hliník standard 27 mm	m2				
			0,4*1,1 'Přepočtené koeficientem množství					
128	K	767531231	Montáž vstupních čistících zón z rohoží osazení záchytné vany plochy do 0,5 m2	kus				
			Online PSC https://podminky.urs.cz/item/CS_URS_2025_01/767531231 VV 0,8*0,5 Součet					
129	M	69752162	vana podlahová čistících zón s odtokem pro výšku mříže do 30mm	m2				
130	K	767531811	Demontáž vstupních čistících zón rohoží kovových nebo plastových	m2				

PČ	Typ	Kód	Popis	MJ	Množství	J.cena [CZK]	Cena celkem [CZK]	Cenová soustava
			Online PSC VV VV https://podminky.urs.cz/item/CS_URS_2025_01/767531811 0,8*0,5 Součet					
131	K	767531821	Demontáž vstupních čistících zón rámu zapuštěných nebo náběhových	m				
			Online PSC VV VV https://podminky.urs.cz/item/CS_URS_2025_01/767531821 0,8+0,5+0,8+0,5 Součet					
132	K	767531831	Demontáž vstupních čistících zón záchytné vany kovové nebo plastové	m2				
			Online PSC VV VV https://podminky.urs.cz/item/CS_URS_2025_01/767531831 0,8*0,5 Součet					
133	K	767810113	Montáž větracích mřížek ocelových čtyřhranných, průřezu přes 0,04 do 0,09 m2	kus				
			Online PSC VV VV VV https://podminky.urs.cz/item/CS_URS_2025_01/767810113 Místnost č. 122 Zpětná montáž 1					
134	K	767810811	Demontáž větracích mřížek ocelových čtyřhranných nebo kruhových	kus				
			Online PSC VV VV VV https://podminky.urs.cz/item/CS_URS_2025_01/767810811 Místnost č. 122 Zpětná montáž 1					
135	K	998767101	Přesun hmot pro zámečnické konstrukce stanovený z hmotnosti přesunovaného materiálu vodorovná dopravní vzdálenost do 50 m základní v objektech výšky do 6 m	t				
			Online PSC https://podminky.urs.cz/item/CS_URS_2025_01/998767101					
	D	771	Podlahy z dlaždic					
136	K	771111011	Příprava podkladu před provedením dlažby vysátí podlah	m2				
			Online PSC VV VV VV https://podminky.urs.cz/item/CS_URS_2025_01/771111011 Podlahy celkem s odečtem místnosti 131 a 132 F01-30,24-50,79 Součet					
137	K	771121011	Příprava podkladu před provedením dlažby nátěr penetrační na podlahu	m2				
			Online PSC VV VV VV https://podminky.urs.cz/item/CS_URS_2025_01/771121011 Podlahy celkem s odečtem místnosti 131 a 132 (F01-30,24-50,79)*2 Součet					
138	M	24551012	hmota nátěrová metakrylátová 2-složková penetrační na betonový a asfaltový podklad	kg				
			P Poznámka k položce: Spotřeba: 200 – 500 g/m2 VV VV VV Součet Podlahy celkem s odečtem místnosti 131 a 132 (F01-30,24-50,79)*2*0,20					
139	K	771151016	Příprava podkladu před provedením dlažby samonivelační stěrka min. pevnosti 20 MPa, tloušťky přes 12 do 15 mm	m2				
			Online PSC VV VV VV https://podminky.urs.cz/item/CS_URS_2025_01/771151016 Podlahy celkem s odečtem místnosti 131 a 132 F01-30,24-50,79 Součet					
140	K	771273812	Demontáž obkladů schodišť z dlaždic keramických lepených stupnic přes 250 do 350 mm	m				
			Online PSC VV VV VV https://podminky.urs.cz/item/CS_URS_2025_01/771273812 Místnost 114 kotelna (0,05+0,93+0,21)*2 Součet					
141	K	771273832	Demontáž obkladů schodišť z dlaždic keramických lepených podstupnic do 250 mm	m				
			Online PSC VV VV VV https://podminky.urs.cz/item/CS_URS_2025_01/771273832 Místnost 114 kotelna (0,05+0,93+0,21)*3 Součet					
142	K	771274113	Montáž obkladů schodišť z dlaždic keramických lepených cementovým flexibilním lepidlem stupnic hladkých, šířky přes 250 do 300 mm	m				
			Online PSC VV VV VV https://podminky.urs.cz/item/CS_URS_2025_01/771274113 Místnost 114 kotelna (0,05+0,93+0,21)*2 Součet					
143	M	59761076	schodovka keramická mrazuvzdorná R10/B povrch hladký/matný tl do 10mm š přes 250 do 300mm dl přes 800 do 1200mm	m				
			VV VV VV VV Místnost 114 kotelna (0,05+0,93+0,21)*2 Součet 2,38*1,1 'Přepočtené koeficientem množství					
144	K	771274232	Montáž obkladů schodišť z dlaždic keramických lepených cementovým flexibilním lepidlem podstupnic hladkých, výšky přes 150 do 200 mm	m				
			Online PSC VV VV VV https://podminky.urs.cz/item/CS_URS_2025_01/771274232 Místnost 114 kotelna (0,05+0,93+0,21)*3 Součet					
145	M	59761137	dlažba keramická slinutá mrazuvzdorná povrch hladký/matný tl do 10mm přes 6 do 9ks/m2	m2				

PČ	Typ	Kód	Popis	MJ	Množství	J.cena [CZK]	Cena celkem [CZK]	Cenová soustava
			VV VV VV VV					
			Místnost 114 kotelna (0,05+0,93+0,21)*3 Součet 3,57*1,1 'Přepočtené koeficientem množství					
146	K	771471810	Demontáž soklíků z dlaždic keramických kladených do malty rovných	m				
			Online PSC VV VV VV VV VV VV VV VV VV VV VV VV VV VV VV VV VV VV VV					
			https://podminky.urs.cz/item/CS_URS_2025_01/771471810 "Místnost 101 kancelář strážného" (4,7+3,1)*2-(0,8) "Místnost 102 chodba zádveří" (1,85+0,23+1,05+0,18)*2-(0,9-0,8) "Místnost 103 odpočinková místnost" (4,21+0,58+1,2+1,62)*2-(0,8) "Místnost 104 + 109 chodba" (4,36+0,18+1,1+0,18+2,39+2,09+0,95+0,37)*2-(5,6+0,6) "Místnost 105 sklad" (4,73+1,36+1,21+0,33)*2-(0,8) "Místnost 110 kuchyně" (3,26+1,21+1,16+0,59)*2-(0,8) "Místnost 112 hospodářská místnost" (1,18+0,4+0,95+0,25)*2-(0,8+0,95) "Místnost 113 hospodářská místnost" (1,56+1,58)*2-(0,95) "Místnost 114 kotelna" (4,67+1,8+1,1+1,4+0,45+0,08)*2-(0,9+1,05) "Místnost 122 kotelna" (2,24+1,72)*2-(0,8) "Místnost 126 chodba" (1,78+0,96+1,24+0,94+0,22+0,56+0,48+0,92+0,71+0,09)*2-(1,2+3,2+0,9) "Místnost 127 kuchyně" (0,6+1,18+1,84+4,69)*2-(0,8) "Místnost 128 kancelář" (1,8+1,2+0,33+2,2+1,18+0,87)*2-(0,8) "Místnost 130 sklad" (4,69+1,08+1,19+0,47)*2-(0,8) Součet					
147	K	771474112	Montáž soklů z dlaždic keramických lepených cementovým flexibilním lepidlem rovných, výšky přes 65 do 90 mm	m				
			Online PSC VV VV VV VV VV VV VV VV VV VV VV VV VV VV VV VV VV VV VV					
			https://podminky.urs.cz/item/CS_URS_2025_01/771474112 "Místnost 101 kancelář strážného" (4,7+3,1)*2-(0,8) "Místnost 102 chodba zádveří" (1,85+0,23+1,05+0,18)*2-(0,9-0,8) "Místnost 103 odpočinková místnost" (4,21+0,58+1,2+1,62)*2-(0,8) "Místnost 104 + 109 chodba" (4,36+0,18+1,1+0,18+2,39+2,09+0,95+0,37)*2-(5,6+0,6) "Místnost 105 sklad" (4,73+1,36+1,21+0,33)*2-(0,8) "Místnost 110 kuchyně" (3,26+1,21+1,16+0,59)*2-(0,8) "Místnost 112 hospodářská místnost" (1,18+0,4+0,95+0,25)*2-(0,8+0,95) "Místnost 113 hospodářská místnost" (1,56+1,58)*2-(0,95) "Místnost 114 kotelna" (4,67+1,8+1,1+1,4+0,45+0,08)*2-(0,9+1,05) "Místnost 122 kotelna" (2,24+1,72)*2-(0,8) "Místnost 126 chodba" (1,78+0,96+1,24+0,94+0,22+0,56+0,48+0,92+0,71+0,09)*2-(1,2+3,2+0,9) "Místnost 127 kuchyně" (0,6+1,18+1,84+4,69)*2-(0,8) "Místnost 128 kancelář" (1,8+1,2+0,33+2,2+1,18+0,87)*2-(0,8) "Místnost 130 sklad" (4,69+1,08+1,19+0,47)*2-(0,8) Součet					
148	M	59761184	sokl keramický mrazuvzdorný povrch hladký/matný tl do 10mm výšky přes 65 do 90mm	m				
			VV VV VV VV VV VV VV VV VV VV VV VV VV VV VV VV VV VV VV VV					
			"Místnost 101 kancelář strážného" (4,7+3,1)*2-(0,8) "Místnost 102 chodba zádveří" (1,85+0,23+1,05+0,18)*2-(0,9-0,8) "Místnost 103 odpočinková místnost" (4,21+0,58+1,2+1,62)*2-(0,8) "Místnost 104 + 109 chodba" (4,36+0,18+1,1+0,18+2,39+2,09+0,95+0,37)*2-(5,6+0,6) "Místnost 105 sklad" (4,73+1,36+1,21+0,33)*2-(0,8) "Místnost 110 kuchyně" (3,26+1,21+1,16+0,59)*2-(0,8) "Místnost 112 hospodářská místnost" (1,18+0,4+0,95+0,25)*2-(0,8+0,95) "Místnost 113 hospodářská místnost" (1,56+1,58)*2-(0,95) "Místnost 114 kotelna" (4,67+1,8+1,1+1,4+0,45+0,08)*2-(0,9+1,05) "Místnost 122 kotelna" (2,24+1,72)*2-(0,8) "Místnost 126 chodba" (1,78+0,96+1,24+0,94+0,22+0,56+0,48+0,92+0,71+0,09)*2-(1,2+3,2+0,9) "Místnost 127 kuchyně" (0,6+1,18+1,84+4,69)*2-(0,8) "Místnost 128 kancelář" (1,8+1,2+0,33+2,2+1,18+0,87)*2-(0,8) "Místnost 130 sklad" (4,69+1,08+1,19+0,47)*2-(0,8) Součet 166,93*1,1 'Přepočtené koeficientem množství					
149	K	771571810	Demontáž podlah z dlaždic keramických kladených do malty	m2				
			Online PSC VV VV VV					
			https://podminky.urs.cz/item/CS_URS_2025_01/771571810 Podlahy celkem s odečtem místností 131 a 132 F01-30,24-50,79 Součet					
150	K	771574476	Montáž podlah z dlaždic keramických lepených cementovým flexibilním lepidlem pro vysoké mechanické zatížení, tloušťky přes 10 mm přes 9 do 12 ks/m2	m2				
			Online PSC VV VV VV					
			https://podminky.urs.cz/item/CS_URS_2025_01/771574476 Podlahy celkem s odečtem místností 131 a 132 F01-30,24-50,79 Součet					

PČ	Typ	Kód	Popis	MJ	Množství	J.cena [CZK]	Cena celkem [CZK]	Cenová soustava
151	M	59761265	dlažba keramická slinutá mrazuvzdorná R10/B povrch hladký/matný tl přes 10 do 15mm přes 9 do 12ks/m2	m2				
	VV		Podlahy celkem s odečtem místnosti 131 a 132					
	VV		F01-30,24-50,79					
	VV		Součet					
	VV		172,21*1,1 *Přepočtené koeficientem množství					
152	K	771577221	Montáž podlah z dlaždic keramických lepených cementovým flexibilním rychletuhnoucím lepidlem Příplatek k cenám za plochu do 5 m2 jednotlivě	m2				
	Online PSC		https://podminky.urs.cz/item/CS_URS_2025_01/771577221					
	VV		Místnost 102, 106, 107, 108, 111, 112, 113, 122, 123, 124, 125					
	VV		2,67+1,14+1,19+1,64+4,27+1,93+2,48+3,85+1,43+1,52+1,81					
	VV		Součet					
153	K	771591112	Izolace podlahy pod dlažbu nátěrem nebo stěrkou ve dvou vrstvách	m2				
	Online PSC		https://podminky.urs.cz/item/CS_URS_2025_01/771591112					
	VV		Podlahy celkem s odečtem místnosti 131 a 132					
	VV		F01-30,24-50,79					
	VV		Součet					
154	K	771592011	Čištění vnitřních ploch po položení dlažby podlah nebo schodišť chemickými prostředky	m2				
	Online PSC		https://podminky.urs.cz/item/CS_URS_2025_01/771592011					
	VV		Podlahy celkem s odečtem místnosti 131 a 132					
	VV		F01-30,24-50,79					
	VV		Součet					
155	K	998771111	Přesun hmot pro podlahy z dlaždic stanovený z hmotnosti přesunovaného materiálu vodorovná dopravní vzdálenost do 50 m s omezením mechanizace v objektech výšky do 6 m	t				
	Online PSC		https://podminky.urs.cz/item/CS_URS_2025_01/998771111					
	D	781	Dokončovací práce - obklady					
156	K	781111011	Příprava podkladu před provedením obkladu oprášení (ometení) stěny	m2				
	Online PSC		https://podminky.urs.cz/item/CS_URS_2025_01/781111011					
	VV		F03					
157	K	781121011	Příprava podkladu před provedením obkladu nátěr penetrační na stěnu	m2				
	Online PSC		https://podminky.urs.cz/item/CS_URS_2025_01/781121011					
	VV		F03					
158	K	781131112	Izolace stěny pod obklad izolace nátěrem nebo stěrkou ve dvou vrstvách	m2				
	Online PSC		https://podminky.urs.cz/item/CS_URS_2025_01/781131112					
	VV		F03					
159	K	781131241	Izolace stěny pod obklad izolace těsníci izolačními pásy vnitřní kout	kus				
	Online PSC		https://podminky.urs.cz/item/CS_URS_2025_01/781131241					
	VV		23+18					
	VV		Součet					
160	K	781131242	Izolace stěny pod obklad izolace těsníci izolačními pásy vnější roh	kus				
	Online PSC		https://podminky.urs.cz/item/CS_URS_2025_01/781131242					
	VV		5+2					
	VV		Součet					
161	K	781131264	Izolace stěny pod obklad izolace těsníci izolačními pásy mezi podlahou a stěnu	m				
	Online PSC		https://podminky.urs.cz/item/CS_URS_2025_01/781131264					
	VV		"Místnost 106 WC" (1,4+0,9)*2-(0,6)					
	VV		"Místnost 107 WC pisoár" (1,4+0,95)*2-(0,6*2)					
	VV		"Místnost 108 umývárna" (1,4+1,29)*2-(0,6*2)					
	VV		"Místnost 111 umývárna" (1,95+0,85+0,95+0,9+0,4+0,3)*2-(0,8)					
	VV		"Místnost 121 umývárna"					
	VV		(1,73+3,37+0,07+0,8+0,08+0,96+1,2)*2-(0,6+0,63)					
	VV		"Místnost 123 WC" (0,8+0,8+0,91)*2-(0,6)					
	VV		"Místnost 124 WC pisoár" (0,98+1,65)*2-(0,6*2)					
	VV		"Místnost 125 umývárna" (1,14+1,65)*2-(0,6*2)					
	VV		Součet					
162	K	781151031	Příprava podkladu před provedením obkladu celoplošné vyrovnání podkladu stěrkou, tloušťky 3 mm	m2				
	Online PSC		https://podminky.urs.cz/item/CS_URS_2025_01/781151031					
	VV		F03					
163	K	781151041	Příprava podkladu před provedením obkladu celoplošné vyrovnání podkladu příplatek za každý další 1 mm tloušťky přes 3 mm	m2				
	Online PSC		https://podminky.urs.cz/item/CS_URS_2025_01/781151041					
	VV		F03*3					
	VV		Součet					
164	K	781471810	Demontáž obkladů z dlaždic keramických kladených do malty	m2				
	Online PSC		https://podminky.urs.cz/item/CS_URS_2025_01/781471810					
	VV		F03					
165	K	781472219	Montáž keramických obkladů stěn lepených cementovým flexibilním lepidlem hladkých přes 22 do 25 ks/m2	m2				
	Online PSC		https://podminky.urs.cz/item/CS_URS_2025_01/781472219					
	VV		F03					
166	M	59761704	obklad keramický nemrazuvzdorný povrch hladký/lesklý tl do 10mm přes 22 do 25ks/m2	m2				
	VV		103,482*1,1 *Přepočtené koeficientem množství					

PČ	Typ	Kód	Popis	MJ	Množství	J.cena [CZK]	Cena celkem [CZK]	Cenová soustava
167	K	781492211	Obklad - dokončující práce montáž profilu lepeného flexibilním cementovým lepidlem rohového	m				
		Online PSC	https://podminky.urs.cz/item/CS_URS_2025_01/781492211					
		VV	"Rohy a kouty v místnostech" (7*2)+(42*2)					
		VV	Mezisoučet					
		VV	Součet					
168	M	28342003	lišta ukončovací z PVC 10mm	m				
		VV	"Rohy a kouty v místnostech" (7*2)+(42*2)					
		VV	Mezisoučet					
		VV	Součet					
		VV	98*1,05 'Přepočtené koeficientem množství					
169	K	781492511	Obklad - dokončující práce montáž profilu lepeného disperzním lepidlem rohového	m				
		Online PSC	https://podminky.urs.cz/item/CS_URS_2025_01/781492511					
		VV	"Místnost 104 a 109" 5*2					
		VV	"Místnost 126" 4*2					
		VV	Součet					
170	M	19416013	lišta ukončovací nerezová 12,5mm	m				
		P	Poznámka k položce: Lišta bude gumová dle už provedené aplikace v objektech "Boletice". K upřesnění dojde při prohlídce staniště !!!					
		VV	"Místnost 104 a 109" 5*2					
		VV	"Místnost 126" 4*2					
		VV	Součet					
		VV	18*1,05 'Přepočtené koeficientem množství					
171	K	781495115	Obklad - dokončující práce ostatní práce spárování silikonem	m				
		Online PSC	https://podminky.urs.cz/item/CS_URS_2025_01/781495115					
		VV	"Místnost 106 WC" (1,4+0,9)*2-(0,6)					
		VV	"Místnost 107 WC pisoár" (1,4+0,95)*2-(0,6*2)					
		VV	"Místnost 108 umývárna" (1,4+1,29)*2-(0,6*2)					
		VV	"Místnost 111 umývárna" (1,95+0,85+0,95+0,9+0,4+0,3)*2-(0,8)					
		VV	"Místnost 121 umývárna"					
		VV	(1,73+3,37+0,07+0,8+0,08+0,96+1,2)*2-(0,6+0,63)					
		VV	"Místnost 123 WC" (0,8+0,8+0,91)*2-(0,6)					
		VV	"Místnost 124 WC pisoár" (0,98+1,65)*2-(0,6*2)					
		VV	"Místnost 125 umývárna" (1,14+1,65)*2-(0,6*2)					
		VV	Mezisoučet					
		VV	"Rohy a kouty v místnostech" (7*2)+(42*2)					
		VV	Mezisoučet					
		VV	Součet					
172	K	781495211	Čištění vnitřních ploch po provedení obkladu stěn chemickými prostředky	m2				
		Online PSC	https://podminky.urs.cz/item/CS_URS_2025_01/781495211					
		VV	F03					
173	K	998781111	Přesun hmot pro obklady keramické stanovený z hmotnosti přesunovaného materiálu vodorovná dopravní vzdálenost do 50 m s omezením mechanizace v objektech výšky do 6 m	t				
		Online PSC	https://podminky.urs.cz/item/CS_URS_2025_01/998781111					
	D	783	Dokončovací práce - nátěry					
174	K	783301303	Příprava podkladu zámečnických konstrukcí před provedením nátěru odrezivění odrezovačem bezoplachovým	m2				
		Online PSC	https://podminky.urs.cz/item/CS_URS_2025_01/783301303					
		VV	"Zárubně" (2,0+2,0+0,8)*0,31*9					
		VV	"dveřní křídlo místnost 114" (0,9*2,0)*2+(0,1*4,9)					
		VV	"Garážová vrata 3kpl" (2,4*2,4*2*2)+(2,4*12*0,16)					
		VV	"Poklopy potrubí ze slízkového plechu v podlahách"					
		VV	((3,26+0,85+0,95+0,91+2,8)*0,7*2)+((3,26+0,85+0,95+0,91+2,8)*0,1*2)					
		VV	"Větrací mřížka nad dveřmi do kotelny 122" (0,5*0,25*2)*1,2					
		VV	"Vzduchotechnika" 26,0*0,9					
		VV	Součet					
175	K	783301313	Příprava podkladu zámečnických konstrukcí před provedením nátěru odmaštění odmašťovačem ředidlovým	m2				
		Online PSC	https://podminky.urs.cz/item/CS_URS_2025_01/783301313					
		VV	"Zárubně" (2,0+2,0+0,8)*0,31*9					
		VV	"dveřní křídlo místnost 114" (0,9*2,0)*2+(0,1*4,9)					
		VV	"Garážová vrata 3kpl" (2,4*2,4*2*2)+(2,4*12*0,16)					
		VV	"Poklopy potrubí ze slízkového plechu v podlahách"					
		VV	((3,26+0,85+0,95+0,91+2,8)*0,7*2)+((3,26+0,85+0,95+0,91+2,8)*0,1*2)					
		VV	"Větrací mřížka nad dveřmi do kotelny 122" (0,5*0,25*2)*1,2					
		VV	"Vzduchotechnika" 26,0*0,9					
		VV	Součet					
176	K	783301401	Příprava podkladu zámečnických konstrukcí před provedením nátěru ometení	m2				
		Online PSC	https://podminky.urs.cz/item/CS_URS_2025_01/783301401					
		VV	"Zárubně" (2,0+2,0+0,8)*0,31*9					
		VV	"dveřní křídlo místnost 114" (0,9*2,0)*2+(0,1*4,9)					
		VV	"Garážová vrata 3kpl" (2,4*2,4*2*2)+(2,4*12*0,16)					
		VV	"Poklopy potrubí ze slízkového plechu v podlahách"					
		VV	((3,26+0,85+0,95+0,91+2,8)*0,7*2)+((3,26+0,85+0,95+0,91+2,8)*0,1*2)					
		VV	"Větrací mřížka nad dveřmi do kotelny 122" (0,5*0,25*2)*1,2					
		VV	"Vzduchotechnika" 26,0*0,9					
		VV	Součet					

PČ	Typ	Kód	Popis	MJ	Množství	J.cena [CZK]	Cena celkem [CZK]	Cenová soustava
177	K	783314101	Základní nátěr zámečnických konstrukcí jednonásobný syntetický	m2				
		Online PSC	https://podminky.urs.cz/item/CS_URS_2025_01/783314101					
		VV	"Zárubně" (2,0+2,0+0,8)*0,31*9					
		VV	"dveřní křídlo místnost 114" (0,9*2,0)*2+(0,1*4,9)					
		VV	"Garážová vrata 3kpl" (2,4*2,4*2*2)+(2,4*12*0,16)					
		VV	"Poklopy potrubí ze slizčkového plechu v podlahách"					
		VV	((3,26+0,85+0,95+0,91+2,8)*0,7*2)+((3,26+0,85+0,95+0,91+2,8)*0,1*2)					
		VV	"Větrací mřížka nad dveřmi do kotelny 122" (0,5*0,25*2)*1,2					
		VV	"Vzduchotechnika" 26,0*0,9					
		VV	Součet					
178	K	783317101	Krycí nátěr (email) zámečnických konstrukcí jednonásobný syntetický standardní	m2				
		Online PSC	https://podminky.urs.cz/item/CS_URS_2025_01/783317101					
		P	Poznámka k položce:					
		VV	Dvojnásobný nátěr					
		VV	"Zárubně" (2,0+2,0+0,8)*0,31*9					
		VV	"dveřní křídlo místnost 114" (0,9*2,0)*2+(0,1*4,9)					
		VV	"Garážová vrata 3kpl" (2,4*2,4*2*2)+(2,4*12*0,16)					
		VV	"Poklopy potrubí ze slizčkového plechu v podlahách"					
		VV	((3,26+0,85+0,95+0,91+2,8)*0,7*2)+((3,26+0,85+0,95+0,91+2,8)*0,1*2)					
		VV	"Větrací mřížka nad dveřmi do kotelny 122" (0,5*0,25*2)*1,2					
		VV	"Vzduchotechnika" 26,0*0,9					
		VV	Mezisoučet					
		VV	"druhý nátěr" 82,862					
		VV	Mezisoučet					
		VV	Součet					
179	K	783806811	Odstranění nátěrů z omítek oškrábáním	m2				
		Online PSC	https://podminky.urs.cz/item/CS_URS_2025_01/783806811					
		VV	"Místnost 104 a 109"					
		VV	(4,36+0,18+1,1+0,18+2,39+2,09+0,95+0,37)*2*3					
		VV	"Odpočet otvorů" (-0,8*2,0*7)+(-0,6*2)+(-1,2*1,75)					
		VV	Mezisoučet					
		VV	"Místnost 112" (1,18+0,4+0,95+0,25)*2*3					
		VV	"Odpočet otvorů" (-0,8*2,0)+(-0,95*2)					
		VV	Mezisoučet					
		VV	"Místnost 113" (1,56+1,58)*2*3					
		VV	"Odpočet otvorů" (-0,95*2,0)					
		VV	Mezisoučet					
		VV	"Místnost 114" (4,67+1,8+1,1+1,4+0,45+0,08)*2*3					
		VV	"Odpočet otvorů" (-0,9*2,0)+(-1,05*2,0)					
		VV	Mezisoučet					
		VV	"Místnost 122" (2,24+1,72)*2*3					
		VV	"Odpočet otvorů" (-0,8*2,0)					
		VV	Mezisoučet					
		VV	"Místnost 126"					
		VV	(1,78+0,96+1,24+0,94+0,22+0,56+0,48+0,92+0,71+0,09)*2*3					
		VV	"Odpočet otvorů" (-0,9*2,0)+(-0,8*2*4)+(-0,6*2,0*2)					
		VV	Mezisoučet					
		VV	"Místnost 130" (4,69+1,08+1,19+0,47)*2*3					
		VV	"Odpočet otvorů" (-0,8*2,0)+(-1,19*1,75)					
		VV	Mezisoučet					
		VV	Součet					
180	K	783901451	Příprava podkladu betonových podlah před provedením nátěru zametením	m2				
		Online PSC	https://podminky.urs.cz/item/CS_URS_2025_01/783901451					
		VV	"Místnost 131" 30,24					
		VV	"Místnost 132" 50,79					
		VV	"Žlutý nátěr schodů" (1,2*0,1)*3					
		VV	Součet					
181	K	783913151	Penetrační nátěr betonových podlah hladkých (z pohledového nebo gletovaného betonu, stěrky apod.) syntetický	m2				
		Online PSC	https://podminky.urs.cz/item/CS_URS_2025_01/783913151					
		VV	"Žlutý nátěr schodů" (1,2*0,1)*3					
		VV	Součet					
182	K	783932171	Vyrovnaní podkladu betonových podlah celoplošně, tloušťky do 3 mm modifikovanou cementovou stěrkou	m2				
		Online PSC	https://podminky.urs.cz/item/CS_URS_2025_01/783932171					
		VV	"Místnost 131" 30,24					
		VV	"Místnost 132" 50,79					
		VV	"Schody" (1,2*0,28*2)+(1,2*0,18*3)					
		VV	Součet					
183	K	783932181	Vyrovnaní podkladu betonových podlah Příplatek k ceně-2171 za každý další 1 mm tloušťky	m2				
		Online PSC	https://podminky.urs.cz/item/CS_URS_2025_01/783932181					
		VV	"Místnost 131" 30,24*3					
		VV	"Místnost 132" 50,79*3					
		VV	"Schody" ((1,2*0,28*2)+(1,2*0,18*3))*3					
		VV	Součet					
D 784			Dokončovací práce - malby a tapety					
184	K	784111001	Oprášení (ometení) podkladu v místnostech výšky do 3,80 m	m2				
		Online PSC	https://podminky.urs.cz/item/CS_URS_2025_01/784111001					
		VV	F02-F03+F01					
		VV	Součet					
185	K	784111011	Obroušení podkladu omítky v místnostech výšky do 3,80 m	m2				
		Online PSC	https://podminky.urs.cz/item/CS_URS_2025_01/784111011					

PČ	Typ	Kód	Popis	MJ	Množství	J.cena [CZK]	Cena celkem [CZK]	Cenová soustava
			F02-F03+F01					
			Součet					
186	K	784171111	Zakrytí nemalovaných ploch (materiál ve specifikaci) včetně pozdějšího odkrytí svislých ploch např. stěn, oken, dveří v místnostech výšky do 3,80	m2				
		Online PSC	https://podminky.urs.cz/item/CS_URS_2025_01/784171111					
		VV	"Místnost 101" (1,2*1,7)+(0,8*2,0)					
		VV	"Místnost 102" (0,9*2,0)+(0,8*2,0)					
		VV	"Místnost 103" (0,8*2,0)+(1,2*1,75)*2					
		VV	"Místnost 104 + 109" (0,8*2,0)*7+(0,6*2,0)+(1,2*1,75)					
		VV	"Místnost 105" (0,8*2,0)+(1,2*1,75)					
		VV	"Místnost 106" (0,6*2,0)+(0,8*0,55)					
		VV	"Místnost 107" (0,6*2,0)*2					
		VV	"Místnost 108" (0,6*2,0)*2					
		VV	"Místnost 110" (0,8*2,0)+(1,2*1,75)					
		VV	"Místnost 111" (0,8*2,0)					
		VV	"Místnost 112" (0,8*2,0)					
		VV	"Místnost 114" (0,8*2,0)*2+(0,9*2,0)					
		VV	"Místnost 121" (0,6*2,0)+(1,75*0,55)					
		VV	"Místnost 122" (0,8*2,0)					
		VV	"Místnost 123" (0,6*2,0)*2+(0,9*0,55)					
		VV	"Místnost 124" (0,6*2,0)*2					
		VV	"Místnost 125" (0,6*2,0)*2					
		VV	"Místnost 126" (0,8*2,0)*4+(1,1*2,0)+(0,6*2,0)*2					
		VV	"Místnost 127" (0,8*2,0)+(1,2*1,75)					
		VV	"Místnost 128" (0,8*2,0)+(1,2*1,75)*2					
		VV	"Místnost 130" (0,8*2,0)+(1,2*1,75)					
		VV	"Místnost 131" (1,1*2,0)+(0,9*2,0)+(1,8*0,6)*2					
		VV	"Místnost 132" (2,4*2,4)*3+(1,8*0,6)*2					
		VV	Mezisoučet					
		VV	"zakrytí 2x" 110,638					
		VV	Součet					
187	M	58124844	folie pro maliřské potřeby zakrývací tl 25μ 4x5m	m2				
		VV	221,276*1,05 'Přepočtené koeficientem množství					
188	K	784171121	Zakrytí nemalovaných ploch (materiál ve specifikaci) včetně pozdějšího odkrytí konstrukcí nebo samostatných prvků např. schodišť, nábytku, radiátorů, zábradlí v místnostech výšky do 3,80	m2				
		Online PSC	https://podminky.urs.cz/item/CS_URS_2025_01/784171121					
		VV	"zařízení; VZT; vybavení" 100					
		VV	Součet					
189	M	28323156	folie pro maliřské potřeby zakrývací tl 41μ 4x5m	m2				
		VV	"zařízení; VZT; vybavení" 100					
		VV	Součet					
		VV	100*1,05 'Přepočtené koeficientem množství					
190	K	784181121	Penetrace podkladu jednonásobná hloubková akrylátová bezbarvá v místnostech výšky do 3,80 m	m2				
		Online PSC	https://podminky.urs.cz/item/CS_URS_2025_01/784181121					
		VV	F02-F03+F01					
		VV	Součet					
191	K	784191001	Čištění vnitřních ploch hrubý úklid po provedení maliřských prací omytím oken nebo balkonových dveří jednoduchých	m2				
		Online PSC	https://podminky.urs.cz/item/CS_URS_2025_01/784191001					
		VV	"Místnost 101" (1,2*1,7)+(0,8*2,0)					
		VV	"Místnost 102" (0,9*2,0)+(0,8*2,0)					
		VV	"Místnost 103" (0,8*2,0)+(1,2*1,75)*2					
		VV	"Místnost 104 + 109" (0,8*2,0)*7+(0,6*2,0)+(1,2*1,75)					
		VV	"Místnost 105" (0,8*2,0)+(1,2*1,75)					
		VV	"Místnost 106" (0,6*2,0)+(0,8*0,55)					
		VV	"Místnost 107" (0,6*2,0)*2					
		VV	"Místnost 108" (0,6*2,0)*2					
		VV	"Místnost 110" (0,8*2,0)+(1,2*1,75)					
		VV	"Místnost 111" (0,8*2,0)					
		VV	"Místnost 112" (0,8*2,0)					
		VV	"Místnost 114" (0,8*2,0)*2+(0,9*2,0)					
		VV	"Místnost 121" (0,6*2,0)+(1,75*0,55)					
		VV	"Místnost 122" (0,8*2,0)					
		VV	"Místnost 123" (0,6*2,0)*2+(0,9*0,55)					
		VV	"Místnost 124" (0,6*2,0)*2					
		VV	"Místnost 125" (0,6*2,0)*2					
		VV	"Místnost 126" (0,8*2,0)*4+(1,1*2,0)+(0,6*2,0)*2					
		VV	"Místnost 127" (0,8*2,0)+(1,2*1,75)					
		VV	"Místnost 128" (0,8*2,0)+(1,2*1,75)*2					
		VV	"Místnost 130" (0,8*2,0)+(1,2*1,75)					
		VV	"Místnost 131" (1,1*2,0)+(0,9*2,0)+(1,8*0,6)*2					
		VV	"Místnost 132" (2,4*2,4)*3+(1,8*0,6)*2					
		VV	Mezisoučet					
		VV	"zařízení; VZT; vybavení" 100					
		VV	Mezisoučet					
		VV	Součet					
192	K	784211101	Malby z maliřských směsí oděruvzdorných za mokra dvojnásobné, bílé za mokra oděruvzdorné výborně v místnostech výšky do 3,80 m	m2				
		Online PSC	https://podminky.urs.cz/item/CS_URS_2025_01/784211101					
		VV	"Místnost 104 a 109"					
		VV	(4,36+0,18+1,1+0,18+2,39+2,09+0,95+0,37)*2*3					
		VV	"Odpočet otvorů" (-0,8*2,0*7)+(-0,6*2)+(-1,2*1,75)					
		VV	Mezisoučet					
		VV	"Místnost 112" (1,18+0,4+0,95+0,25)*2*3					
		VV	"Odpočet otvorů" (-0,8*2,0)+(-0,95*2)					
		VV	Mezisoučet					
		VV	"Místnost 113" (1,56+1,58)*2*3					

PČ	Typ	Kód	Popis	MJ	Množství	J.cena [CZK]	Cena celkem [CZK]	Cenová soustava
			VV "Odpočet otvorů" (-0,95*2,0) VV Mezisoučet VV "Místnost 114" (4,67+1,8+1,1+1,4+0,45+0,08)*2*3 VV "Odpočet otvorů" (-0,9*2,0)+(-1,05*2,0) VV Mezisoučet VV "Místnost 122" (2,24+1,72)*2*3 VV "Odpočet otvorů" (-0,8*2,0) VV Mezisoučet VV "Místnost 126" (1,78+0,96+1,24+0,94+0,22+0,56+0,48+0,92+0,71+0,09)*2*3 VV "Odpočet otvorů" (-0,9*2,0)+(-0,8*2*4)+(-0,6*2,0*2) VV Mezisoučet VV "Místnost 130" (4,69+1,08+1,19+0,47)*2*3 VV "Odpočet otvorů" (-0,8*2,0)+(-1,19*1,75) VV Mezisoučet VV Součet					
193	K	784211151	Malby z malířských směsí oděruvzdorných za mokra Příplatek k cenám dvojnásobných maleb za provádění barevné malby tónované tónovacími přípravky	m2				
			Online PSC https://podminky.urs.cz/item/CS_URS_2025_01/784211151 VV "Místnost 104 a 109" (4,36+0,18+1,1+0,18+2,39+2,09+0,95+0,37)*2*3 VV "Odpočet otvorů" (-0,8*2,0*7)+(-0,6*2)+(-1,2*1,75) VV Mezisoučet VV "Místnost 112" (1,18+0,4+0,95+0,25)*2*3 VV "Odpočet otvorů" (-0,8*2,0)+(-0,95*2) VV Mezisoučet VV "Místnost 113" (1,56+1,58)*2*3 VV "Odpočet otvorů" (-0,95*2,0) VV Mezisoučet VV "Místnost 114" (4,67+1,8+1,1+1,4+0,45+0,08)*2*3 VV "Odpočet otvorů" (-0,9*2,0)+(-1,05*2,0) VV Mezisoučet VV "Místnost 122" (2,24+1,72)*2*3 VV "Odpočet otvorů" (-0,8*2,0) VV Mezisoučet VV "Místnost 126" (1,78+0,96+1,24+0,94+0,22+0,56+0,48+0,92+0,71+0,09)*2*3 VV "Odpočet otvorů" (-0,9*2,0)+(-0,8*2*4)+(-0,6*2,0*2) VV Mezisoučet VV "Místnost 130" (4,69+1,08+1,19+0,47)*2*3 VV "Odpočet otvorů" (-0,8*2,0)+(-1,19*1,75) VV Mezisoučet VV Součet					
194	M	24620333	hmota nátěrová olejová základní i vrchní univerzální odstín krémový světlý	kg				
			Poznámka k položce: Spotřeba: 0,1-0,125 kg/m2 VV "Místnost 104 a 109" ((4,36+0,18+1,1+0,18+2,39+2,09+0,95+0,37)*2*3)*0,125 VV "Odpočet otvorů" (((-0,8*2,0*7)+(-0,6*2))+(-1,2*1,75))*0,125 VV Mezisoučet VV "Místnost 112" ((1,18+0,4+0,95+0,25)*2*3)*0,125 VV "Odpočet otvorů" (((-0,8*2,0)+(-0,95*2))*0,125 VV Mezisoučet VV "Místnost 113" ((1,56+1,58)*2*3)*0,125 VV "Odpočet otvorů" ((-0,95*2,0)*0,125 VV Mezisoučet VV "Místnost 114" ((4,67+1,8+1,1+1,4+0,45+0,08)*2*3)*0,125 VV "Odpočet otvorů" (((-0,9*2,0)+(-1,05*2,0))*0,125 VV Mezisoučet VV "Místnost 122" ((2,24+1,72)*2*3)*0,125 VV "Odpočet otvorů" ((-0,8*2,0)*0,125 VV Mezisoučet VV "Místnost 126" ((1,78+0,96+1,24+0,94+0,22+0,56+0,48+0,92+0,71+0,09)*2*3)*0,125 VV "Odpočet otvorů" (((-0,9*2,0)+(-0,8*2*4))+(-0,6*2,0*2))*0,125 VV Mezisoučet VV "Místnost 130" ((4,69+1,08+1,19+0,47)*2*3)*0,125 VV "Odpočet otvorů" (((-0,8*2,0)+(-1,19*1,75))*0,125 VV Mezisoučet VV Součet					
195	K	784221101	Malby z malířských směsí otěruvzdorných za sucha dvojnásobné, bílé za sucha otěruvzdorné dobře v místnostech výšky do 3,80 m	m2				
			Online PSC https://podminky.urs.cz/item/CS_URS_2025_01/784221101 VV Stěny včetně obkladů + stropy - obklady - stěny maleb otěruvzdorných VV F02+F01-F03-238,297 VV Součet					

KRYCÍ LIST SOUPISU PRACÍ

Zakázka:

Oprava TZB, vstupních dveří a podlah

Objekt:

02 - Vytápění

KSO:

Místo: MS Hořičky

Zadavatel:

AHNM OdP Pardubice

Účastník:

Roman Kučera, Preslova 789/19, 370 01 České Budějovice

Projektant:

Zpracovatel:

Poznámka:

Cena bez DPH

DPH základní
snížená

Cena s DPH



CC-CZ:

Datum: 11. 2. 2025

IČ:

DIČ:

IČ:

DIČ:

IČ:

DIČ:

IČ:

DIČ:

608 23 020

REKAPITULACE ČLENĚNÍ SOUPISU PRACÍ

Zakázka:

Oprava TZB, vstupních dveří a podlah

Objekt:

02 - Vytápění

Místo:

MS Hoříčky

Zadavatel:

AHNM OdP Pardubice

Účastník:

Roman Kučera, Preslova 789/19, 370 01 České Budějovice

Datum:

11. 2. 2025

Projektant:

Zpracovatel:



Kód dílu - Popis

Náklady zakázky celkem

HSV - Práce a dodávky HSV

997 - Doprava sutí a vybouraných hmot

PSV - Práce a dodávky PSV

731 - Ústřední vytápění - kotelny

733 - Ústřední vytápění - rozvodné potrubí

734 - Ústřední vytápění - armatury

735 - Ústřední vytápění - otopná tělesa

SOUPIS PRACÍ



Zakázka: Oprava TZB, vstupních dveří a podlah
Objekt: 02 - Vytápění


Místo: MS Hoříčky
Zadavatel: AHNM OdP Pardubice
Účastník: Roman Kučera, Preslova 789/19, 370 01 České Budějovice

Datum: 11. 2. 2025
Projektant:
Zpracovatel:

PČ	Typ	Kód	Popis	MJ	Množství	J.cena [CZK]	Cena celkem [CZK]	Cenová soustava
----	-----	-----	-------	----	----------	--------------	-------------------	-----------------

Náklady soupisu celkem

D HSV		Práce a dodávky HSV						
D 997		Doprava sutí a vybouraných hmot						
1	K	997013211	Vnitrostaveništní doprava sutí a vybouraných hmot vodorovně do 50 m s naložením ručně pro budovy a haly výšky do 6 m	t				
		Online PSC https://podminky.urs.cz/item/CS_URS_2025_01/997013211						
2	K	997013501	Odvoz sutí a vybouraných hmot na skládku nebo meziskládku se složením, na vzdálenost do 1 km	t				
		Online PSC https://podminky.urs.cz/item/CS_URS_2025_01/997013501						
3	K	997013509	Odvoz sutí a vybouraných hmot na skládku nebo meziskládku se složením, na vzdálenost Příplatek k ceně za každý další započatý 1 km přes 1 km	t				
		Online PSC https://podminky.urs.cz/item/CS_URS_2025_01/997013509						
		VV Suť odvážená na řízenou skládku (vzdálenost cca 35km) (1,489-1,477)*34						
		VV Ocel a ostatní kovy na deponii Polná n. Šumavě (vzdálenost cca 7km)						
		VV 1,477*6						
		VV Součet						
D PSV		Práce a dodávky PSV						
D 731		Ústřední vytápění - kotelny						
4	K	731200815	Demontáž kotlů ocelových na tuhá paliva, o výkonu přes 25 do 40 kW	kus				
		Online PSC https://podminky.urs.cz/item/CS_URS_2025_01/731200815						
		VV "Místnost 114 kotelna" 1						
		VV Součet						
5	K	731321813	Demontáž přetlakového pojistovacího zařízení nízkotlakých parních kotlů s jednou nádobou obsahu 60 l DN 80	kus				
		Online PSC https://podminky.urs.cz/item/CS_URS_2025_01/731321813						
		VV "Místnost 114 kotelna" 1						
		VV Součet						
6	K	731391815	Vypuštění vody z kotlů do kanalizace samospádem o výhřevné ploše kotlů přes 50 do 100 m2	kus				
		Online PSC https://podminky.urs.cz/item/CS_URS_2025_01/731391815						
		VV "Místnost 114 kotelna + voda v potrubí v kotelně" 1						
		VV Součet						
D 733		Ústřední vytápění - rozvodné potrubí						
7	K	733110810	Demontáž potrubí z trubek ocelových závitových DN přes 50 do 80	m				
		Online PSC https://podminky.urs.cz/item/CS_URS_2025_01/733110810						
		VV "Místnost 114 kotelna" 35						
		VV Součet						
8	K	733193810	Demontáž příslušenství potrubí rozřezání konzol, podpěr a výložníků pro potrubí z uhlíků L do 50x50x5 mm	kus				
		Online PSC https://podminky.urs.cz/item/CS_URS_2025_01/733193810						
		VV "Místnost 114 kotelna" 20						
		VV Součet						
D 734		Ústřední vytápění - armatury						
9	K	734100812	Demontáž armatur přírubových se dvěma přírubami přes 50 do DN 100	kus				
		Online PSC https://podminky.urs.cz/item/CS_URS_2025_01/734100812						
		VV "Místnost 114 kotelna" 2						
		VV Součet						
10	K	734191822	Demontáž přírub odříznutí příruby bez rozpojení, přírubového spoje přes 50 do DN 100	kus				
		Online PSC https://podminky.urs.cz/item/CS_URS_2025_01/734191822						
		VV "Místnost 114 kotelna" 10						
		VV Součet						
11	K	734200812	Demontáž armatur závitových s jedním závitem přes 1/2 do G 1	kus				
		Online PSC https://podminky.urs.cz/item/CS_URS_2025_01/734200812						
		VV "Místnost 114 kotelna" 15						
		VV Součet						
D 735		Ústřední vytápění - otopná tělesa						
12	K	735411812	Demontáž konvektorů stavební délky přes 700 do 1600 mm	kus				
		Online PSC https://podminky.urs.cz/item/CS_URS_2025_01/735411812						

 

KRYCÍ LIST SOUPISU PRACÍ

Zakázka:

Oprava TZB, vstupních dveří a podlah

Objekt:

03 - ZTI

KSO:

Místo: MS Hořičky

Zadavatel:

AHNM OdP Pardubice

Účastník:

Roman Kučera, Preslova 789/19, 370 01 České Budějovice

Projektant:

Zpracovatel:

Poznámka:

Cena bez DPH

DPH základní
snížená

Cena s DPH



CC-CZ:

Datum: 11. 2. 2025

IČ:

DIČ:

IČ:

608 23 020

DIČ:

IČ:

DIČ:

IČ:

DIČ:

REKAPITULACE ČLENĚNÍ SOUPISU PRACÍ

Zakázka: Oprava TZB, vstupních dveří a podlah
Objekt: 03 - ZTI

Místo: MS Hoříčky
Zadavatel: AHNM OdP Pardubice
Účastník: Roman Kučera, Preslova 789/19, 370 01 České Budějovice

Datum: 11. 2. 2025
Projektant:
Zpracovatel:



Kód dílu - Popis

Náklady zakázky celkem

HSV - Práce a dodávky HSV

- 2 - Zakládání
- 4 - Vodorovné konstrukce
- 6 - Úpravy povrchů, podlahy a osazování výplní
- 9 - Ostatní konstrukce a práce, bourání
- 997 - Doprava sutí a vybouraných hmot
- 998 - Přesun hmot

PSV - Práce a dodávky PSV

- 721 - Zdravotechnika - vnitřní kanalizace
- 722 - Zdravotechnika - vnitřní vodovod
- 725 - Zdravotechnika - zařizovací předměty
- 726 - Zdravotechnika - předstěnové instalace
- 767 - Konstrukce zámečnické

M - Práce a dodávky M

- 46-M - Zemní práce při extr.mont.pracích

SOUPIS PRACÍ

Zakázka: Oprava TZB, vstupních dveří a podlah
Objekt: 03 - ZTI



Místo: MS Hoříčky
Zadavatel: AHNM OdP Pardubice
Účastník: Roman Kučera, Preslova 789/19, 370 01 České Budějovice

Datum: 11. 2. 2025
Projektant: [Redacted]
Zpracovatel: [Redacted]

PČ	Typ	Kód	Popis	MJ	Množství	J.cena [CZK]	Cena celkem [CZK]	Cenová soustava
Náklady soupisu celkem								
D HSV Práce a dodávky HSV								
D 2 Zakládání								
1	K	273313711	Základy z betonu prostého desky z betonu kamenem neprokládaného tř. C 20/25	m3				
Online PSC https://podminky.urs.cz/item/CS_URS_2025_01/273313711								
P Poznámka k položce: Místa, kde ve vedení kanalizace bude potřeba doplnit beton základové desky								
VV (10+8)*0,7*0,15								
D 4 Vodorovné konstrukce								
2	K	451572111	Lože pod potrubí, stoky a drobné objekty v otevřeném výkopu z kameniva drobného těženého 0 až 4 mm	m3				
Online PSC https://podminky.urs.cz/item/CS_URS_2025_01/451572111								
P Poznámka k položce: Lože pod částí v zemi								
VV (12+9)*0,6*0,3								
VV Součet								
D 6 Úpravy povrchů, podlahy a osazování výplní								
3	K	631311115	Mazanina z betonu prostého bez zvýšených nároků na prostředí tl. přes 50 do 80 mm tř. C 20/25	m3				
Online PSC https://podminky.urs.cz/item/CS_URS_2025_01/631311115								
VV (12+9)*0,7*0,15								
VV Součet								
4	K	631319021	Příplatek k cenám mazanin za úpravu povrchu mazaniny přehlazením s poprášením cementem pro konečnou úpravu, mazanina tl. přes 50 do 80 mm (40 kg/m3)	m3				
Online PSC https://podminky.urs.cz/item/CS_URS_2025_01/631319021								
VV (12+9)*0,7*0,15								
VV Součet								
D 9 Ostatní konstrukce a práce, bourání								
5	K	952901111	Vyčištění budov nebo objektů před předáním do užívání budov bytové nebo občanské výstavby, světlé výšky podlaží do 4 m	m2				
Online PSC https://podminky.urs.cz/item/CS_URS_2025_01/952901111								
VV "V dotčených místechúprav ZTI"								
VV (12,9+1,14+1,19+1,64+7,09+8,71+4,27+14,42+8,86+3,85+1,43)								
VV (1,52+1,81+10,13+16,99+12,9)								
VV Součet								
6	K	961055111	Bourání základů z betonu železového	m3				
Online PSC https://podminky.urs.cz/item/CS_URS_2025_01/961055111								
P Poznámka k položce: Místa, kde v rase kanalizace bude třeba doplnit beton základové desky								
VV (12+9)*0,6*0,2								
VV Součet								
7	K	965042141	Bourání mazanin betonových nebo z litého asfaltu tl. do 100 mm, plochy přes 4 m2	m3				
Online PSC https://podminky.urs.cz/item/CS_URS_2025_01/965042141								
P Poznámka k položce: Místa, kde trasa kanalizace bude třeba doplnit betonovou mazaninu								
VV (12+9)*0,6*0,15								
VV Součet								
8	K	971033341	Vybourání otvorů ve zdivu základovém nebo nadzákladovém z cihel, tvánic, příčkových z cihel pálených na maltu vápennou nebo vápenocementovou plochy do 0,09 m2, tl. do 300 mm	kus				
Online PSC https://podminky.urs.cz/item/CS_URS_2025_01/971033341								
VV "Vodovod" 4+3+2								
VV Součet								
9	K	974031132	Vysekání rýh ve zdivu cihelném na maltu vápennou nebo vápenocementovou do hl. 50 mm a šířky do 70 mm	m				
Online PSC https://podminky.urs.cz/item/CS_URS_2025_01/974031132								
VV "Od místnosti 130 do místnosti 122" 6,0+5,5+2,0+(3*2,0)								
VV Součet								
10	K	974031133	Vysekání rýh ve zdivu cihelném na maltu vápennou nebo vápenocementovou do hl. 50 mm a šířky do 100 mm	m				
Online PSC https://podminky.urs.cz/item/CS_URS_2025_01/974031133								
VV "Od místnosti 122 ke koncovým odběrům"								
VV (3,0+1,3*6+4,5+3,3+1,8+1,5*4+2,8+2,8+5,5)								

PČ	Typ	Kód	Popis	MJ	Množství	J.cena [CZK]	Cena celkem [CZK]	Cenová soustava
	VV		Součet					
11	K	977312113	Řezání stávajících betonových mazanin s vyztužením hloubky přes 100 do 150 mm	m				
	Online PSC		https://podminky.urs.cz/item/CS_URS_2025_01/977312113					
	VV		"Pro kanalizaci" (12+9)					
	VV		Součet					
	D	997	Doprava suti a vybouraných hmot					
12	K	997013111	Vnitrostaveništní doprava suti a vybouraných hmot vodorovně do 50 m s naložením základní pro budovy a haly výšky do 6 m	t				
	Online PSC		https://podminky.urs.cz/item/CS_URS_2025_01/997013111					
13	K	997013501	Odvoz suti a vybouraných hmot na skládku nebo meziskládku se složením, na vzdálenost do 1 km	t				
	Online PSC		https://podminky.urs.cz/item/CS_URS_2025_01/997013501					
14	K	997013509	Odvoz suti a vybouraných hmot na skládku nebo meziskládku se složením, na vzdálenost Příplatek k ceně za každý další započatý 1 km přes 1 km	t				
	Online PSC		https://podminky.urs.cz/item/CS_URS_2025_01/997013509					
	VV		Suť odvážená na řízenou skládku (vzdálenost cca 35km)					
	VV		(12,798-0,474)*34					
	VV		Ocel a ostatní kovy na deponii Polná na Šumavě (vzdálenost cca 7km)					
	VV		0,474*6					
	VV		Součet					
15	K	997013631	Poplatek za uložení stavebního odpadu na skládce (skládkovné) směsného stavebního a demoličního zařazeného do Katalogu odpadů pod kódem 17 09 04	t				
	Online PSC		https://podminky.urs.cz/item/CS_URS_2025_01/997013631					
	D	998	Přesun hmot					
16	K	998011001	Přesun hmot pro budovy občanské vystavby, bydlení, výrobu a služby s nosnou svislou konstrukcí zděnou z cihel, tvárnic nebo kamene vodorovná dopravní vzdálenost do 100 m základní pro budovy výšky do 6 m	t				
	Online PSC		https://podminky.urs.cz/item/CS_URS_2025_01/998011001					
	D	PSV	Práce a dodávky PSV					
	D	721	Zdravotecnika - vnitřní kanalizace					
17	K	721171803	Demontáž potrubí z novodurových trub odpadních nebo přípojovacích do D 75	m				
	Online PSC		https://podminky.urs.cz/item/CS_URS_2025_01/721171803					
	VV		16,6+12,2+24,1					
	VV		Součet					
18	K	721171808	Demontáž potrubí z novodurových trub odpadních nebo přípojovacích přes 75 do D 114	m				
	Online PSC		https://podminky.urs.cz/item/CS_URS_2025_01/721171808					
	VV		24,5					
	VV		Součet					
19	K	721174042	Potrubí z trub polypropylenových přípojovací DN 40	m				
	Online PSC		https://podminky.urs.cz/item/CS_URS_2025_01/721174042					
	VV		"Od místnosti 122 ke koncovým odběrům"					
	VV		(3,0+1,3*6+4,5+3,3+1,8+1,5*4+2,8+2,8+5,5)					
	VV		Součet					
20	K	721174044	Potrubí z trub polypropylenových přípojovací DN 75	m				
	Online PSC		https://podminky.urs.cz/item/CS_URS_2025_01/721174044					
	VV		2,0*2+1,3*2					
	VV		Součet					
21	K	721174045	Potrubí z trub polypropylenových přípojovací DN 110	m				
	Online PSC		https://podminky.urs.cz/item/CS_URS_2025_01/721174045					
	P		Poznámka k položce:					
	VV		Včetně dodání a osazení čistícího kusu					
	VV		(12+9)					
	VV		Součet					
22	K	721194105	Vyměření přípojek na potrubí vyvedení a upevnění odpadních výpustek DN 50	kus				
	Online PSC		https://podminky.urs.cz/item/CS_URS_2025_01/721194105					
	VV		12					
	VV		Součet					
23	K	721194107	Vyměření přípojek na potrubí vyvedení a upevnění odpadních výpustek DN 70	kus				
	Online PSC		https://podminky.urs.cz/item/CS_URS_2025_01/721194107					
	VV		2					
	VV		Součet					
24	K	721194109	Vyměření přípojek na potrubí vyvedení a upevnění odpadních výpustek DN 110	kus				
	Online PSC		https://podminky.urs.cz/item/CS_URS_2025_01/721194109					
	VV		2					
	VV		Součet					
25	K	721210813	Demontáž kanalizačního příslušenství vpustí podlahových z kyselinovzdorné kameniny DN 100	kus				
	Online PSC		https://podminky.urs.cz/item/CS_URS_2025_01/721210813					
	VV		"Místnost 107, 111, 114, 121, 122, 124" 6					
	VV		Součet					
26	K	721211422	Podlahové vpusti se svislým odtokem DN 50/75/110 mřížka nerez 138x138	kus				
	Online PSC		https://podminky.urs.cz/item/CS_URS_2025_01/721211422					
	VV		"Místnost 107, 111, 114, 121, 122, 124" 6					
	VV		Součet					

PČ	Typ	Kód	Popis	MJ	Množství	J.cena [CZK]	Cena celkem [CZK]	Cenová soustava
27	K	721290111	Zkouška těsnosti kanalizace v objektech vodou do DN 125	m				
		Online PSC	https://podminky.urs.cz/item/CS_URS_2025_01/721290111					
		VV	37,5+6,6+21,0					
		VV	Součet					
28	K	998721101	Přesun hmot pro vnitřní kanalizaci stanovený z hmotnosti přesunovaného materiálu vodorovná dopravní vzdálenost do 50 m základní v objektech výšky do 6 m	t				
		Online PSC	https://podminky.urs.cz/item/CS_URS_2025_01/998721101					
		D 722	Zdravotechnika - vnitřní vodovod					
29	K	722170804	Demontáž rozvodů vody z plastů přes 25 do Ø 50 mm	m				
		Online PSC	https://podminky.urs.cz/item/CS_URS_2025_01/722170804					
		VV	"Od místnosti 130 do místnosti 122" 6,0+5,5+2,0+(3*2,0)					
		VV	"Od místnosti 122 ke koncovým odběrům" (3,0+1,3*6+4,5+3,3+1,8+1,5*4+2,8+2,8+5,5)*2					
		VV	Součet					
30	K	722174003	Potrubi z plastových trubek z polypropylenu PPR svařovaných polyfúzně PN 16 (SDR 7,4) D 25 x 3,5	m				
		Online PSC	https://podminky.urs.cz/item/CS_URS_2025_01/722174003					
		VV	"Od místnosti 130 do místnosti 122" 6,0+5,5+2,0+(3*2,0)					
		VV	"Od místnosti 122 ke koncovým odběrům" (3,0+1,3*6+4,5+3,3+1,8+1,5*4+2,8+2,8+5,5)*2					
		VV	Součet					
31	K	722181231	Ochrana potrubí termoizolačními trubicemi z pěnového polyetylenu PE přilepenými v příčných a podélných spojích, tloušťky izolace přes 9 do 13 mm, vnitřního průměru izolace DN do 22 mm	m				
		Online PSC	https://podminky.urs.cz/item/CS_URS_2025_01/722181231					
		VV	"Od místnosti 130 do místnosti 122" 6,0+5,5+2,0+(3*2,0)					
		VV	"Od místnosti 122 ke koncovým odběrům" (3,0+1,3*6+4,5+3,3+1,8+1,5*4+2,8+2,8+5,5)*2					
		VV	Součet					
32	K	722220112	Armatury s jedním závitem nástěnky pro výtakový ventil G 3/4"	kus				
		Online PSC	https://podminky.urs.cz/item/CS_URS_2025_01/722220112					
		VV	4					
		VV	Součet					
33	K	722220122	Armatury s jedním závitem nástěnky pro baterii G 3/4"	pár				
		Online PSC	https://podminky.urs.cz/item/CS_URS_2025_01/722220122					
		VV	20+4					
		VV	Součet					
34	K	722220212	Armatury s jedním závitem přechodové tvarovky PPR, PN 20 (SDR 6) s kovovým závitem vnitřním kolena 90° D 25 x G 3/4"	kus				
		Online PSC	https://podminky.urs.cz/item/CS_URS_2025_01/722220212					
		VV	24+4					
		VV	Součet					
35	K	722220851	Demontáž armatur závitových s jedním závitem do G 3/4	kus				
		Online PSC	https://podminky.urs.cz/item/CS_URS_2025_01/722220851					
		VV	29					
		VV	Součet					
36	K	722240123	Armatury z plastických hmot kohouty (PPR) kulové DN 25	kus				
		Online PSC	https://podminky.urs.cz/item/CS_URS_2025_01/722240123					
		VV	2					
		VV	Součet					
37	K	722240124	Armatury z plastických hmot kohouty (PPR) kulové DN 32	kus				
		Online PSC	https://podminky.urs.cz/item/CS_URS_2025_01/722240124					
		VV	1					
		VV	Součet					
38	K	722290234	Zkoušky, proplach a desinfekce vodovodního potrubí proplach a desinfekce vodovodního potrubí do DN 80	m				
		Online PSC	https://podminky.urs.cz/item/CS_URS_2025_01/722290234					
		VV	"Od místnosti 130 do místnosti 122" 6,0+5,5+2,0+(3*2,0)					
		VV	"Od místnosti 122 ke koncovým odběrům" (3,0+1,3*6+4,5+3,3+1,8+1,5*4+2,8+2,8+5,5)*2					
		VV	Součet					
39	K	722290246	Zkoušky, proplach a desinfekce vodovodního potrubí zkoušky těsnosti vodovodního potrubí plastového do DN 40	m				
		Online PSC	https://podminky.urs.cz/item/CS_URS_2025_01/722290246					
		VV	"Od místnosti 130 do místnosti 122" 6,0+5,5+2,0+(3*2,0)					
		VV	"Od místnosti 122 ke koncovým odběrům" (3,0+1,3*6+4,5+3,3+1,8+1,5*4+2,8+2,8+5,5)*2					
		VV	Součet					
40	K	998722101	Přesun hmot pro vnitřní vodovod stanovený z hmotnosti přesunovaného materiálu vodorovná dopravní vzdálenost do 50 m základní v objektech výškv do 6 m	t				
		Online PSC	https://podminky.urs.cz/item/CS_URS_2025_01/998722101					
		D 725	Zdravotechnika - zařízení předměty					
41	K	725110811	Demontáž klozetů splachovacích s nádrží nebo tlakovým splachovačem	soubor				
		Online PSC	https://podminky.urs.cz/item/CS_URS_2025_01/725110811					
		VV	"Místnost 106, 123" 2					
		VV	Součet					

PČ	Typ	Kód	Popis	MJ	Množství	J.cena [CZK]	Cena celkem [CZK]	Cenová soustava
42	K	725112022	Zařízení záchodů klozety keramické závěsné na nosné stěny s hlubokým splachováním odpad vodorovný	soubor				
		Online PSC	https://podminky.urs.cz/item/CS_URS_2025_01/725112022					
		VV	2					
		VV	Součet					
43	K	725121512	Pisoárové záchodky keramické bez splachovací nádrže urinál odsávací, přívod vody vnější svislý	soubor				
		Online PSC	https://podminky.urs.cz/item/CS_URS_2025_01/725121512					
		VV	"Místnost 107, 124" 2					
		VV	Součet					
44	K	725130811	Demontáž pisoárových stání s nádrží jednoduchých	soubor				
		Online PSC	https://podminky.urs.cz/item/CS_URS_2025_01/725130811					
		VV	"Místnost 107, 124" 2					
		VV	Součet					
45	K	725210821	Demontáž umyvadel bez výtokových armatur umyvadel	soubor				
		Online PSC	https://podminky.urs.cz/item/CS_URS_2025_01/725210821					
		VV	"Místnost 108, 111, 121, 125					
		VV	1+2+2+1					
		VV	Součet					
46	K	725211603	Umyvadla keramická bílá bez výtokových armatur připevněná na stěnu šrouby bez sloupu nebo krytu na sifon, šířka umyvadla 600 mm	soubor				
		Online PSC	https://podminky.urs.cz/item/CS_URS_2025_01/725211603					
		VV	"Místnost 108, 111, 121, 125					
		VV	1+2+2+1					
		VV	Součet					
47	K	725291652	Montáž doplňků zařízení koupelen a záchodů dávkovače tekutého mýdla	kus				
		Online PSC	https://podminky.urs.cz/item/CS_URS_2025_01/725291652					
		VV	"Místnost 108, 111, 121, 125					
		VV	1+2+2+1					
		VV	Součet					
48	M	55431098	dávkovač tekutého mýdla bílý 0,8L	kus				
		VV	"Místnost 108, 111, 121, 125					
		VV	1+2+2+1					
		VV	Součet					
49	K	725291653	Montáž doplňků zařízení koupelen a záchodů zásobníku toaletních papírů	kus				
		Online PSC	https://podminky.urs.cz/item/CS_URS_2025_01/725291653					
		VV	"Místnost 106, 123" 2					
		VV	Součet					
50	M	55431092	zásobník toaletních papírů komaxit bílý D 310mm	kus				
		VV	"Místnost 106, 123" 2					
		VV	Součet					
51	K	725310823	Demontáž dřezů jednoduchých bez výtokových armatur vestavených v kuchyňských sestavách	soubor				
		Online PSC	https://podminky.urs.cz/item/CS_URS_2025_01/725310823					
		P	Poznámka k položce: Nutno počítat se zpětnou montáží					
		VV	"Místnost 110, 127" 1+1					
		VV	Součet					
52	K	725319111	Dřezy bez výtokových armatur montáž dřezů ostatních typů	soubor				
		Online PSC	https://podminky.urs.cz/item/CS_URS_2025_01/725319111					
		P	Poznámka k položce: ZPĚTNÁ MONTÁŽ DO KUCHYŇSKÝCH LINEK					
		VV	"Místnost 110, 127" 1+1					
		VV	Součet					
53	K	725530823	Demontáž elektrických zásobníkových ohřivačů vody tlakových od 50 do 200 l	soubor				
		Online PSC	https://podminky.urs.cz/item/CS_URS_2025_01/725530823					
		P	Poznámka k položce: Nutno počítat s možností zpětné montáže !!!					
		VV	"Místnost 110, 111, 121, 127" 1+1+1+1					
		VV	Součet					
54	K	725535212	Elektrické ohřivače zásobníkové pojistné armatury pojistný ventil G 3/4"	kus				
		Online PSC	https://podminky.urs.cz/item/CS_URS_2025_01/725535212					
		P	Poznámka k položce: Zpětná montáž					
		VV	"Místnost 110, 111, 121, 127" 1+1+1+1					
		VV	Součet					
55	K	725820801	Demontáž baterií nástěnných do G 3/4	soubor				
		Online PSC	https://podminky.urs.cz/item/CS_URS_2025_01/725820801					
		VV	"Místnost 108, 111, 121, 125" 1+2+2+1					
		VV	Součet					
56	K	725820802	Demontáž baterií stojánkových do 1 otvoru	soubor				
		Online PSC	https://podminky.urs.cz/item/CS_URS_2025_01/725820802					
		VV	"Místnost 110, 127" 1+1					
		VV	Součet					
57	K	725821323	Baterie dřezové nástěnné klasické s otáčivým kulatým ústím a délkou ramínka 300 mm	soubor				
		Online PSC	https://podminky.urs.cz/item/CS_URS_2025_01/725821323					
		VV	"Místnost 108, 111, 121, 125" 1+2+2+1					
		VV	Součet					
58	K	725822613	Baterie umyvadlové stojánkové pákové s výpustí	soubor				
		Online PSC	https://podminky.urs.cz/item/CS_URS_2025_01/725822613					
		VV	"Místnost 110, 127" 1+1					
		VV	Součet					
59	K	725840850	Demontáž baterií sprchových diferenciálních do G 3/4 x 1	kus				
		Online PSC	https://podminky.urs.cz/item/CS_URS_2025_01/725840850					

PČ	Typ	Kód	Popis	MJ	Množství	J.cena [CZK]	Cena celkem [CZK]	Cenová soustava
	VV		"Místnost 111, 121" 1+1					
	VV		Součet					
60	K	725840860	Demontáž baterií sprchových diferenciálních sprchových ramen nebo sprch táhlových	kus				
	Online PSC		https://podminky.urs.cz/item/CS_URS_2025_01/725840860					
	VV		"Místnost 111, 121" 1+1					
	VV		Součet					
61	K	725849411	Baterie sprchové montáž nástěnných baterií s nastavitelnou výškou sprchy	kus				
	Online PSC		https://podminky.urs.cz/item/CS_URS_2025_01/725849411					
	VV		"Místnost 111, 121" 1+1					
	VV		Součet					
62	M	55145500	baterie sprchová mosazná s mosaznou růžicí 1/2"x100mm	kus				
	VV		"Místnost 111, 121" 1+1					
	VV		Součet					
63	K	725860811	Demontáž zápachových uzávěrek pro zařizovací předměty jednoduchých	kus				
	Online PSC		https://podminky.urs.cz/item/CS_URS_2025_01/725860811					
	VV		"Místnost 108, 111, 121, 125" 1+2+2+1					
	VV		"Místnost 110, 127" 1+1					
	VV		Součet					
64	K	725861102	Zápachové uzávěrky zařizovacích předmětů pro umyvadla DN 40	kus				
	Online PSC		https://podminky.urs.cz/item/CS_URS_2025_01/725861102					
	VV		"Místnost 108, 111, 121, 125" 1+2+2+1					
	VV		Součet					
65	K	725862103	Zápachové uzávěrky zařizovacích předmětů pro dřezy DN 40/50	kus				
	Online PSC		https://podminky.urs.cz/item/CS_URS_2025_01/725862103					
	VV		"Místnost 111, 121" 1+1					
	VV		Součet					
66	K	725991812	Demontáž ostatní konzol pro potrubí vysekáním ze zdi (bez úpravy otvoru) nebo upálením (včetně zčištění konců) zdvojených	kus				
	Online PSC		https://podminky.urs.cz/item/CS_URS_2025_01/725991812					
	VV		"Vnitřní konzole + vnější konzole po vybouraných okenicích"					
	VV		25+20					
	VV		Součet					
67	K	998725101	Přesun hmot pro zařizovací předměty stanovený z hmotnosti přesunovaného materiálu vodorovná dopravní vzdálenost do 50 m základní v objektech výšky do 6 m	t				
	Online PSC		https://podminky.urs.cz/item/CS_URS_2025_01/998725101					
	D	726	Zdravotnická - předstěnové instalace					
68	K	726111031	Předstěnové instalační systémy pro zazdění do masivních zděných konstrukcí pro závěsné kložety ovládání zepředu, stavební výška 1080 mm	soubor				
	Online PSC		https://podminky.urs.cz/item/CS_URS_2025_01/726111031					
	VV		"Místnost 106, 123" 2					
	VV		Součet					
69	K	998726111	Přesun hmot pro instalační prefabrikáty stanovený z hmotnosti přesunovaného materiálu vodorovná dopravní vzdálenost do 50 m základní v objektech výšky do 6 m	t				
	Online PSC		https://podminky.urs.cz/item/CS_URS_2025_01/998726111					
	D	767	Konstrukce zámečnické					
70	K	767646411	Montáž revizních dveří a dvířek hliníkových, ocelových nebo plastových s rámem jednokřídlových, plochy do 0,5 m2	m2				
	Online PSC		https://podminky.urs.cz/item/CS_URS_2025_01/767646411					
	P		Poznámka k položce:					
	VV		Včetně popisu "Hlavní uzávěr VODY"					
	VV		"Místnost 130" 0,4*0,6					
	VV		Součet					
71	M	56245707	dvířka revizní 400x600 bílá se zámkem	kus				
	VV		"Místnost 130" 0,4*0,6					
	VV		Součet					
72	K	767996701	Demontáž ostatních zámečnických konstrukcí řezáním o hmotnosti jednotlivých dílů do 50 kg	kg				
	Online PSC		https://podminky.urs.cz/item/CS_URS_2025_01/767996701					
	P		Poznámka k položce:					
	VV		Revizní dvířka Hl.voda					
	VV		"Místnost 130" 10					
	VV		Součet					
73	K	998767101	Přesun hmot pro zámečnické konstrukce stanovený z hmotnosti přesunovaného materiálu vodorovná dopravní vzdálenost do 50 m základní v objektech výšky do 6 m	t				
	Online PSC		https://podminky.urs.cz/item/CS_URS_2025_01/998767101					
	D	M	Práce a dodávky M					
	D	46-M	Zemní práce při extr.mont.pracích					
74	K	460941223	Vyplnění rýh vyplnění a omítnutí rýh ve stěnách hloubky přes 3 do 5 cm a šířky přes 7 do 10 cm	m				
	Online PSC		https://podminky.urs.cz/item/CS_URS_2025_01/460941223					
	VV		"Od místnosti 122 ke koncovým odběrům"					
	VV		(3,0+1,3*6+4,5+3,3+1,8+1,5*4+2,8+2,8+5,5)					
	VV		"Od místnosti 130 do místnosti 122" 6,0+5,5+2,0*(3*2,0)					
	VV		Součet					

KRYCÍ LIST SOUPISU PRACÍ

Zakázka:

Oprava TZB, vstupních dveří a podlah

Objekt:

04 - Elektroinstalace

KSO:

Místo: MS Hořičky

Zadavatel:

AHNM OdP Pardubice

Účastník:

Roman Kučera, Preslova 789/19, 370 01 České Budějovice

Projektant:

Zpracovatel:

Poznámka:

Cena bez DPH

DPH základní
snížená

Cena s DPH



CC-CZ:

Datum: 11. 2. 2025

IČ:

DIČ:

IČ:

608 23 020

DIČ:

IČ:

DIČ:

IČ:

DIČ:

REKAPITULACE ČLENĚNÍ SOUPISU PRACÍ

Zakázka:

Oprava TZB, vstupních dveří a podlah

Objekt:

04 - Elektroinstalace

Místo:

MS Hoříčky

Zadavatel:

AHNM OdP Pardubice

Účastník:

Roman Kučera, Preslova 789/19, 370 01 České Budějovice

Datum:

11. 2. 2025

Projektant:

Zpracovatel:

Kód dílu - Popis

Náklady zakázky celkem

HSV - Práce a dodávky HSV

9 - Ostatní konstrukce a práce, bourání

997 - Doprava sutí a vybouraných hmot

PSV - Práce a dodávky PSV

741 - Elektroinstalace - silnoproud

M - Práce a dodávky M

46-M - Zemní práce při extr.mont.pracích



SOUPIS PRACÍ



Zakázka: Oprava TZB, vstupních dveří a podlah
Objekt: 04 - Elektroinstalace
Místo: MS Hoříčky
Zadavatel: AHNM OdP Pardubice
Účastník: Roman Kučera, Preslova 789/19, 370 01 České Budějovice

Datum: 11. 2. 2025
Projektant:
Zpracovatel:

PČ	Typ	Kód	Popis	MJ	Množství	J.cena [CZK]	Cena celkem [CZK]	Cenová soustava
----	-----	-----	-------	----	----------	--------------	-------------------	-----------------

Náklady soupisu celkem

D		HSV	Práce a dodávky HSV					
D		9	Ostatní konstrukce a práce, bourání					
1	K	949101111	Lešení pomocné pracovní pro objekty pozemních staveb pro zatížení do 150 kg/m2, o výšce lešeňové podlahy do 1,9 m	m2				
		Online PSC	https://podminky.urs.cz/item/CS_URS_2025_01/949101111					
		VV	Celková vnitřní půrorovná plocha ponižená o 30%					
		VV	253,24*0,7					
		VV	Součet					
2	K	952901111	Vyčištění budov nebo objektů před předáním do užívání budov bytové nebo občanské výstavby, světlé výšky podlaží do 4 m	m2				
		Online PSC	https://podminky.urs.cz/item/CS_URS_2025_01/952901111					
		VV	Celková vnitřní půrorovná plocha ponižená o 30%					
		VV	253,24*0,7					
		VV	Součet					
3	K	977332122	Frézování drážek pro vodiče ve stěnách z cihel včetně omítky, rozměru do 50x50 mm	m				
		Online PSC	https://podminky.urs.cz/item/CS_URS_2025_01/977332122					
		VV	13,0+8,0+3,7+7,5+3,5+3,5+4,3+6,5+3,5+4,6+8,5+3,5+4,6+11,					
		VV	5+4,6+4,7+4,5+6,5+7,2					
		VV	Součet					
D		997	Doprava sutí a vybouraných hmot					
4	K	997013111	Vnitrostaveništní doprava sutí a vybouraných hmot vodorovně do 50 m s naložením základní pro budovy a haly výšky do 6 m	t				
		Online PSC	https://podminky.urs.cz/item/CS_URS_2025_01/997013111					
5	K	997013501	Odvoz sutí a vybouraných hmot na skládku nebo meziskládku se složením, na vzdálenost do 1 km	t				
		Online PSC	https://podminky.urs.cz/item/CS_URS_2025_01/997013501					
6	K	997013509	Odvoz sutí a vybouraných hmot na skládku nebo meziskládku se složením, na vzdálenost Příplatek k ceně za každý další započatý 1 km přes 1 km	t				
		Online PSC	https://podminky.urs.cz/item/CS_URS_2025_01/997013509					
		VV	0,341*34					
		VV	Součet					
7	K	997013631	Poplatek za uložení stavebního odpadu na skládce (skládkovné) směsného stavebního a demoličního zaříděného do Katalogu odpadů pod kódem 17 09 04	t				
		Online PSC	https://podminky.urs.cz/item/CS_URS_2025_01/997013631					
		VV	11,594/34					
		VV	Součet					
D		PSV	Práce a dodávky PSV					
D		741	Elektroinstalace - silnoproud					
8	K	741112001	Montáž krabic elektroinstalačních bez napojení na trubky a lišty, demontáže a montáže víčka a přístroje protahovacích nebo odbočných zapuštěných plastových kruhových do zdiva	kus				
		Online PSC	https://podminky.urs.cz/item/CS_URS_2025_01/741112001					
		VV	"Pod spínače 50%" 72*0,5					
		VV	"Pod zásuvky 50%" 66*0,5					
		VV	"Rozbočovací krabice 50%" 68*0,5					
		VV	Součet					
9	M	34571457	krabice pod omítku PVC odbočná kruhová D 70mm s víčkem	kus				
		VV	"Pod spínače 50%" 72*0,5					
		VV	"Pod zásuvky 50%" 66*0,5					
		VV	"Rozbočovací krabice 50%" 68*0,5					
		VV	Součet					
10	K	741113801	Demontáž elektroinstalačních krabic zapuštěných plastových ze zdiva	kus				
		Online PSC	https://podminky.urs.cz/item/CS_URS_2025_01/741113801					
		VV	"Pod spínače" 72					
		VV	"Pod zásuvky" 50					
		VV	"Rozbočovací krabice" 68					
		VV	Součet					
11	K	741120201	Montáž vodičů izolovaných měděných bez ukončení uložených volně plných a laněných s PVC pláštěm, bezhalogenových, ohniodolných (např. CY, CHAH-V) průřezu žíly 1,5 až 16 mm2	m				
		Online PSC	https://podminky.urs.cz/item/CS_URS_2025_01/741120201					

PČ	Typ	Kód	Popis	MJ	Množství	J.cena [CZK]	Cena celkem [CZK]	Cenová soustava
	P		<i>Poznámka k položce:</i> Zpětná montáž vodičů vytažených z lišt 13,0+8,0+3,7+7,5+3,5+3,5+4,3+6,5+3,5+4,6+8,5+3,5+4,6+11, 5+4,6+4,7+4,5+6,5+7,2					
	VV		Součet					
12	K	741120821	Demontáž vodičů izolovaných měděných uložených v trubkách nebo lištách plných a laněných s PVC pláštěm, bezhalogenových, ohniodolných průřezu žíly 0,15 až 70 mm ²	m				
	Online PSC		https://podminky.urs.cz/item/CS_URS_2025_01/741120821					
	P		<i>Poznámka k položce:</i> Demontáž z krycích lišt provést s možností zpětné montáže 13,0+8,0+3,7+7,5+3,5+3,5+4,3+6,5+3,5+4,6+8,5+3,5+4,6+11, 5+4,6+4,7+4,5+6,5+7,2					
	VV		Součet					
13	K	741310101	Montáž spínačů jedno nebo dvoupólových polozapuštěných nebo zapuštěných se zapojením vodičů bezšroubové připojení spínačů, řazení 1-jednopolových	kus				
	Online PSC		https://podminky.urs.cz/item/CS_URS_2025_01/741310101					
	VV		"Spínače , minimálně 50% montáž stávajících" 72					
	VV		Součet					
14	M	34539015	přístroj spínače jednopólového, řazení 1, 1So, 1S bezšroubové svorky	kus				
	VV		"Spínače , minimálně 50% montáž stávajících" 72*0,5					
	VV		Součet					
15	M	34539059	rámeček jednonásobný	kus				
	VV		"Spínače , minimálně 50% montáž stávajících" 72*0,5					
	VV		Součet					
16	M	34539049	kryt spínače jednoduchý	kus				
	VV		"Spínače , minimálně 50% montáž stávajících" 72*0,5					
	VV		Součet					
17	K	741313003	Montáž zásuvek domovních se zapojením vodičů bezšroubové připojení polozapuštěných nebo zapuštěných 10/16 A, provedení 2x (2P + PE) dvojnásobná	kus				
	Online PSC		https://podminky.urs.cz/item/CS_URS_2025_01/741313003					
	VV		"Zásuvky" 66					
	VV		Součet					
18	M	34555238	zásuvka zapuštěná dvojnásobná, šroubové svorky	kus				
	VV		"Zásuvky 50% , ostatní použité stávající" 66*0,5					
	VV		Součet					
19	K	741313815	Demontáž spínačů se zachováním funkčnosti nástěnných, pro prostředí normální do 10 A šroubové připojení přes 2 svorky do 4 svorek	kus				
	Online PSC		https://podminky.urs.cz/item/CS_URS_2025_01/741313815					
	VV		"Spínače , minimálně 50% ke zpětné montáži" 72					
	VV		Součet					
20	K	741316823	Demontáž zásuvek se zachováním funkčnosti domovních polozapuštěných nebo zapuštěných, pro prostředí normální do 16 A, připojení šroubové 2P+PE	kus				
	Online PSC		https://podminky.urs.cz/item/CS_URS_2025_01/741316823					
	P		<i>Poznámka k položce:</i> Minimálně 50% pro zpětnou montáž					
	VV		"Zásuvky" 66					
	VV		Součet					
21	K	741370003	Montáž svítidel žárovkových se zapojením vodičů bytových nebo společenských místností stropních přisazených 2 zdroje	kus				
	Online PSC		https://podminky.urs.cz/item/CS_URS_2025_01/741370003					
	P		<i>Poznámka k položce:</i> Montáž zdemontovaných svítidel					
	VV		33					
	VV		Součet					
22	K	741374823	Demontáž svítidel se zachováním funkčnosti interiérových modulového systému zářivkových, délky přes 1100 mm	kus				
	Online PSC		https://podminky.urs.cz/item/CS_URS_2025_01/741374823					
	P		<i>Poznámka k položce:</i> Demontáž svítidel se zachováním funkčnosti pro možnost zpětné montáže po ukončení stavebních pracích					
	VV		33					
	VV		Součet					
23	K	741810002	Zkoušky a prohlídky elektrických rozvodů a zařízení celková prohlídka a vyhotovení revizní zprávy pro objem montážních prací přes 100 do 500 tis. Kč	kus				
	Online PSC		https://podminky.urs.cz/item/CS_URS_2025_01/741810002					
	VV		1					
	VV		Součet					
24	K	998741101	Přesun hmot pro silnoproud stanovený z hmotnosti přesunovaného materiálu vodorovná dopravní vzdálenost do 50 m základní v objektech výšky do 6 m	t				
	Online PSC		https://podminky.urs.cz/item/CS_URS_2025_01/998741101					
D	M		Práce a dodávky M					
D	46-M		Zemní práce při extr.mont.pracích					
25	K	460941212	Vyplnění rýh vyplnění a omítnutí rýh ve stěnách hloubky do 3 cm a šířky přes 3 do 5 cm	m				
	Online PSC		https://podminky.urs.cz/item/CS_URS_2025_01/460941212					
	VV		13,0+8,0+3,7+7,5+3,5+3,5+4,3+6,5+3,5+4,6+8,5+3,5+4,6+11, 5+4,6+4,7+4,5+6,5+7,2					

PČ	Typ	Kód	Popis	MJ	Množství	J.cena [CZK]	Cena celkem [CZK]	Cenová soustava
VV			Součet					

KRYCÍ LIST SOUPISU PRACÍ

Zakázka:

Oprava TZB, vstupních dveří a podlah

Objekt:

05 - Vedlejší rozpočtové náklady

KSO:

Místo: MS Hořičky

Zadavatel:

AHNM OdP Pardubice

Účastník:

Roman Kučera, Preslova 789/19, 370 01 České Budějovice

Projektant:

Zpracovatel:

Poznámka:

Cena bez DPH

DPH základní
snížená

Cena s DPH



CC-CZ:

Datum: 11. 2. 2025

IČ:

DIČ:

IČ:

608 23 020

DIČ:

IČ:

DIČ:

IČ:

DIČ:

REKAPITULACE ČLENĚNÍ SOUPISU PRACÍ

Zakázka:

Oprava TZB, vstupních dveří a podlah

Objekt:

05 - Vedlejší rozpočtové náklady

Místo:

MS Hoříčky

Zadavatel:

AHNM OdP Pardubice

Účastník:

Roman Kučera, Preslova 789/19, 370 01 České Budějovice

Datum:

11. 2. 2025

Projektant:

Zpracovatel:

Kód dílu - Popis

Náklady zakázky celkem

VRN - Vedlejší rozpočtové náklady

VRN3 - Zařízení staveniště

VRN4 - Inženýrská činnost



SOUPIS PRACÍ

Zakázka: Oprava TZB, vstupních dveří a podlah
Objekt:




05 - Vedlejší rozpočtové náklady
Místo: MS Hořičky
Zadavatel: AHNM OdP Pardubice
Účastník: Roman Kučera, Preslova 789/19, 370 01 České Budějovice

Datum: 11. 2. 2025
Projektant:
Zpracovatel:

PČ	Typ	Kód	Popis	MJ	Množství	J.cena [CZK]	Cena celkem [CZK]	Cenová soustava
----	-----	-----	-------	----	----------	--------------	-------------------	-----------------

Náklady soupisu celkem

D		VRN	Vedlejší rozpočtové náklady					
D		VRN3	Zařízení staveniště					
1	K	030001000	Zařízení staveniště	%				
Online PSC https://podminky.urs.cz/item/CS_URS_2025_01/030001000								
Poznámka k položce: Směrné sazby pro stavební soubory: 2,8 % budovy a haly občanské výstavby Náklady spojené s případným zřízením přípojek energií k objektům zařízení staveniště, vybudování měřicích odběrných míst a zřízení přípojek, příprava území pro objekty zařízení staveniště a vlastní vybudování objektů zařízení staveniště Náklady na vybavení objektů zařízení staveniště, náklady na energie spotřebované dodavatelem v rámci provozu zařízení staveniště, náklady na potřebný úklid v prostorách zařízení staveniště, náklady na nutnou údržbu a opravy na objektech zařízení staveniště Cena díla děleno 100 (1%)								
P								
VV								
VV								
VV			Součet					
D		VRN4	Inženýrská činnost					
2	K	043103000	Zkoušky	...				
Online PSC https://podminky.urs.cz/item/CS_URS_2025_01/043103000								
Poznámka k položce: Revize (voda, kanalizace) včetně revizních zpráv, kompletační a koordináční činnost Cena díla děleno 100 (1%)								
P								
VV								
VV								
VV			Součet					

 

SEZNAM FIGUR

Kód: 2025/02/02
Zakázka: Oprava TZB, vstupních dveří a podlah

Datum: 11. 2. 2025

Kód	Popis
01	Stavební práce
F01	Půdorysné plochy podlah (stropů)
	"Místnost 101 kancelář strážného" 14,36
	"místnost 102 chodba zádveří" 2,67
	"Místnost 103 odpočinková místnost" 14,34
	"Místnost 104 chodba" 12,09
	"Místnost 105 sklad" 13,59
	"Místnost 106 WC" 1,14
	"Místnost 107 WC pisoár" 1,19
	"Místnost 108 umývárna" 1,64
	"Místnost 109 chodba průchozí do 104" 7,09
	"Místnost 110 kuchyně" 8,71
	"Místnost 111 umývárna" 4,27
	"Místnost 112 hospodářská místnost" 1,93
	"Místnost 113 hospodářská místnost" 2,48
	"Místnost 114 kotelna" 14,42
	"Místnost 121 umývárna" 8,86
	"Místnost 122 technická místnost, bojler" 3,85
	"Místnost 123 WC" 1,43
	"Místnost 124 WC pisoár" 1,52
	"Místnost 125 umývárna" 1,81
	"Místnost 126 chodba" 10,13
	"Místnost 127 kuchyně" 16,99
	"Místnost 128 kancelář" 14,80
	"Místnost 129 sloučena se 126"
	"Místnost 130 sklad" 12,90
	"Místnost 131 uhelna" 30,24
	"Místnost 132 garáž" 50,79
	Součet
Použití figury:	
611131321	Penetrační disperzní nátěr vnitřních stropů nanášený strojně
611325418	Oprava vnitřní vápenocementové hladké omítky tl do 20 mm stropů v rozsahu plochy přes 30 do 50 % s celoplošným přeštukováním tl do 3 mm
632452421	Doplnění cementového potěru hlazeného pl přes 1 do 4 m2 tl přes 10 do 20 mm
632902221	Příprava zatvrdlého povrchu betonových mazanin pro cementový potěr spojovacím můstkem
771111011	Vysátí podkladu před pokládkou dlažby
771121011	Nátěr penetrační na podlahu
771151016	Samonivelační stěrka podlah pevnosti 20 MPa tl přes 12 do 15 mm
771571810	Demontáž podlah z dlaždic keramických kladených do malty
771574476	Montáž podlah keramických pro mechanické zatížení lepených cementovým flexibilním lepidlem přes 9 do 12 ks/m2
771591112	Izolace pod dlažbu nátěrem nebo stěrkou ve dvou vrstvách
771592011	Čištění vnitřních ploch podlah nebo schodišť po položení dlažby chemickými prostředky
784111001	Oprášení (ometení) podkladu v místnostech v do 3,80 m
784111011	Obroušení podkladu omítnutého v místnostech v do 3,80 m
784181121	Hloubková jednonásobná bezbarvá penetrace podkladu v místnostech v do 3,80 m
784221101	Dvojnásobné bílé malby ze směsí za sucha dobře otěruvzdorných v místnostech do 3,80 m
949101111	Lešení pomocné pro objekty pozemních staveb s lešeňovou podlahou v do 1,9 m zatížení do 150 kg/m2
952901111	Vyčištění budov bytové a občanské výstavby při výšce podlaží do 4 m
978011161	Otlučení (osekání) vnitřní vápenné nebo vápenocementové omítky stropů v rozsahu přes 30 do 50 %
24551012	hmota nátěrová metakrylátová 2-složková penetrační na betonový a asfaltový podklad

Kód	Popis
59761265	dlažba keramická slinutá mrazuvzdorná R10/B povrch hladký/matný tl přes 10 9 do 12ks/m2
F02	Stěny včetně obkladů
	"Místnost 101 kancelář strážného" (4,7+3,1)*2*3 (-1,2*1,7)+(-0,8*2,0) Mezisoučet
	"Místnost 102 chodba, zádveň" (1,85+0,23+1,05+0,18)*2*3 (-0,9*2,0)+(-0,8*2,0) Mezisoučet
	"Místnost 103 odpočinková místnost" (4,21+0,58+1,2+1,62)*2*3 (-0,8*2)+(-1,2*1,75*2) Mezisoučet
	"Místnost 104 + 109 chodba" (4,36+0,18+1,1+0,18+2,39+2,09+0,95+0,37)*2*3 (-0,8*2*7)+(-0,6*2,0)+(-1,2*1,75) Mezisoučet
	"Místnost 105 sklad" (4,73+1,36+1,21+0,33)*2*3 (-1,2*1,75)+(-0,8*2,0) Mezisoučet
	"Místnost 106 WC" (1,34+0,85)*2*3 (-0,8*0,55)+(-0,6*2,0) Mezisoučet
	"Místnost 107 WC pisoár" (1,34+0,9)*2*3 (-0,6*2,0)*2 Mezisoučet
	"Místnost 108 umývárna" (1,34+1,25)*2*3 (-0,6*2,0)*2 Mezisoučet
	"Místnost 110 kuchyně" (3,26+1,21+1,16+0,59)*2*3 (-1,15*1,75)+(-0,8*2,0) Mezisoučet
	"Místnost 111 umývárna" (1,95+0,85+0,95+0,9+0,4+0,3)*2*3 (-0,8*2,0) Mezisoučet
	"Místnost 112 hospodářská místnost" (1,18+0,4+0,95+0,25)*2*3 (-0,8*2,0)+(-0,95*2,0) Mezisoučet
	"Místnost 113 hospodářská místnost" (1,56+1,58)*2*3 (-0,95*2,0) Mezisoučet
	"Místnost 114 kotelna" (4,67+1,8+1,1+1,4+0,45+0,08)*2*3,55 (-0,9*2,0)+(-1,05*2,0) Mezisoučet
	"Místnost 121 umývárna" (1,73+3,37+0,07+0,8+0,08+0,96+1,2)*2*3 (-0,63*3,0)+(-0,6*2,0)+(-1,73*0,55) Mezisoučet
	"Místnost 122 kotelna" (2,24+1,72)*2*3 (-0,8*2,0) Mezisoučet
	"Místnost 123 WC" (0,91+1,94)*2*3 (-0,8*0,55)+(-0,6*2,0) Mezisoučet
	"Místnost 124 WC pisoár" (0,98+1,94)*2*3 (-0,6*2,0)*2 Mezisoučet
	"Místnost 125 umývárna" (1,14*1,94)*2*3 (-0,6*2,0)*2 Mezisoučet

Kód	Popis
	"Místnost 126 chodba" (1,78+0,96+1,24+0,94+0,22+0,56+0,48+0,92+0,71+0,09)*2*3 (-0,6*2,0*2)+(-0,8*2,0*4)+(-0,9*2,0) Mezisoučet
	"Místnost 127 kuchyně" (0,6+1,18+1,84+4,69)*2*3 (-1,18*1,73)+(-0,8*2,0) Mezisoučet
	"Místnost 128 kancelář" (1,8+1,2+0,33+2,2+1,18+0,87)*2*3 (-1,2*1,73*2)+(-0,8*2,0) Mezisoučet
	"Místnost 130 " (4,69+1,08+1,19+0,47)*2*3 (-1,19*1,75)+(-0,8*2,0) Mezisoučet
	"Místnost 131 uhelna" (5,23+2,47+1,76+3,69)*2*3 (-1,76*0,55*2)+(-0,9*2,0)+(-1,1*2,0) Mezisoučet
	"Místnost 132 garáž" (5,65+1,53+1,77+1,77+1,77+2,39)*2*3 (-1,77*0,55*2)+(-2,38*2,4*3) Mezisoučet
	Součet

Použití figury:

612131321	Penetrační disperzní nátěr vnitřních stěn nanášený strojně
612325419	Oprava vnitřní vápenocementové hladké omítky tl do 20 mm stěn v rozsahu plochy p 50 % s celoplošným přeštukováním tl do 3 mm
784111001	Oprášení (ometení) podkladu v místnostech v do 3,80 m
784111011	Obroušení podkladu omítnutého v místnostech v do 3,80 m
784181121	Hloubková jednonásobná bezbarvá penetrace podkladu v místnostech v do 3,80 m
784221101	Dvojnásobné bílé malby ze směsí za sucha dobře oteruvzdorných v místnostech do 3
978013161	Otlučení (osekání) vnitřní vápenné nebo vápenocementové omítky stěn v rozsahu př 50 %

F03	Plochy stěn obkladů
	Místnost 106 WC (1,34+0,85)*2*2-(0,6*2,0) Místnost 107 WC pisoár (1,34+0,9)*2*2-(0,6*2,0)*2 Místnost 108 umýváma (1,34+1,25)*2*2-(0,6*2,0)*2 Místnost 110 kuchyně (1,99*0,8) Místnost 111 umýváma (1,95+0,85+0,95+0,9+0,4+0,3)*2*2-(0,8*2,0) Místnost 121 umýváma (1,73+3,37+0,07+0,8+0,08+0,96+1,2)*2*2-(0,6*2,0) Místnost 123 WC (1,64+0,91)*2*2-(0,6*2,0) Místnost 124 WC pisoár (1,64+0,88)*2*2-(0,6*2,0)*2 Místnost 125 umýváma (1,64+1,14)*2*2-(0,6*2,0)*2 Místnost 127 kuchyně (3,3*0,9) Součet

Použití figury:

612135001	Vyrovnaní podkladu vnitřních stěn maltou vápenocementovou tl do 10 mm
612135091	Příplatek k vyrovnaní vnitřních stěn maltou vápenocementovou za každých dalších 5 tloušťky
612325419	Oprava vnitřní vápenocementové hladké omítky tl do 20 mm stěn v rozsahu plochy p 50 % s celoplošným přeštukováním tl do 3 mm
781111011	Ometení (oprášení) stěny při přípravě podkladu
781121011	Nátěr penetrační na stěnu

Kód	Popis	MJ
781131112	Izolace pod obklad nátěrem nebo stěrkou ve dvou vrstvách	m2
781151031	Celoplošné vyrovnaní podkladu stěrkou tl 3 mm	m2
781151041	Příplatek k cenám celoplošné vyrovnaní stěrkou za každý další 1 mm přes tl 3 mm	m2
781471810	Demontáž obkladů z obkladaček keramických kladených do malty	m2
781472219	Montáž obkladů keramických hladkých lepených cementovým flexibilním lepidlem přes 22 do 25 ks/m2	m2
781495211	Čištění vnitřních ploch stěn po provedení obkladu chemickými prostředky	m2
784111001	Oprášení (ometení) podkladu v místnostech v do 3,80 m	m2
784111011	Obroušení podkladu omítnutého v místnostech v do 3,80 m	m2
784181121	Hloubková jednonásobná bezbarvá penetrace podkladu v místnostech v do 3,80 m	m2
784221101	Dvojnásobné bílé malby ze směsí za sucha dobře otěruvzdorných v místnostech do 3,80 m	m2
59761704	obklad keramický nemrazuvzdorný povrch hladký/lesklý tl do 10mm přes 22 do 25ks/m2	m2