

Nájemní smlouva a smlouva o budoucí smlouvě o zřízení služebnosti

uzavřená mezi níže uvedenými účastníky:

Olomoucký kraj

se sídlem Olomouc, Hodolany, Jeremenkova 1191/40 a, PSČ 779 00

IČO: 60609460, DIČ: CZ60609460

jako vlastník nemovitosti

zastoupený

Správou silnic Olomouckého kraje, příspěvkovou organizací (dále jen SSOK)

se sídlem Olomouc, Hodolany, Lipenská 753/120, PSČ 779 00

IČO: 70960399, DIČ: CZ70960399

zapsaná v obchodním rejstříku, vedeném Krajským soudem v Ostravě, v oddíle Pr, vložka 100 dnem 14. 11. 2002

kterou zastupuje Ing. Ivo Černý, ředitel Správy silnic Olomouckého kraje, příspěvkové organizace

ve věcech zahájení, ukončení a předání stavby kontaktní údaje SSOK: Věra Filípková, email:

[REDACTED]

bankovní spojení Komerční banka Olomouc, číslo bankovního účtu: 36430811/0100

IDDS: ur4k8nn

- vykonávající právo hospodaření se svěřeným majetkem Olomouckého kraje na základě zřizovací listiny č.j. H-325/2002 ze dne 28. 2. 2002 a jejích dodatků

dále jen „pronajímatel“ či „budoucí povinný“

a

CETIN a.s.

sídlo: Českomoravská 2510/19, Libeň, 190 00 Praha 9

IČO: 04084063

DIČ: CZ04084063

společnost zapsaná v obchodním rejstříku vedeném Městským soudem v Praze, odd. B, vložka 20623

bankovní spojení: 2019160003/6000

zastoupená na základě plné moci ze dne 27. 6. 2024 společností: **Palík & Sokol s.r.o.**

sídlo: 17. listopadu 1230/8a, 779 00 Olomouc

IČO: 09797106

DIČ: CZ09797106

Za kterou jedná Martin Sokol, jednatel

telefon, fax: [REDACTED]

e-mail: [REDACTED]

datová schránka: jj4xrrv

dále jen „nájemce“ či „budoucí oprávněný“

A.

Nájemní smlouva

Článek 1.

Základní ustanovení

1. Pronajímateli přísluší, na základě rozhodnutí o přechodu nemovitostí do vlastnictví krajů (zák. č. 157/2000 Sb.), vlastnické právo k pozemku p. č. **1801/2, 1790/1, 1837/1, 1787/1, a 1812/1**, v k. ú. **Šumvald**, obec **Šumvald**, LV **705** (č. silnice **II/446, III/44628, III/44629, III/4492, III/3709**).
2. Nájemce provádí stavbu „**11010-124384 - NGA_VI_NIO_11_FTTH_Šumvald**“ (dále jen stavba), na nemovitosti citované v čl. 1. odst. 1.
3. Pronajímatel touto smlouvou pronajímá nájemci část pozemku specifikovaného v čl. 1, odst. 1 této smlouvy, jak je vyznačeno na situačním nákrese, který je nedílnou součástí této smlouvy.
4. Doba nájmu se sjednává na dobu určitou a počíná dnem zahájení stavby uvedeným v Protokolu o předání a zahájení stavby. Doba nájmu se sjednává na dobu delší než 48 hodin, pokud nebude uvedeno jinak.
5. Nájem skončí nejpozději uplynutím jednoho roku ode dne zahájení stavby. Nájemce je povinen po dokončení stavby, nejpozději však do 14 dnů, písemně informovat zástupce SSOK o ukončené stavbě (viz kontaktní údaje v záhlaví této smlouvy).

Článek 2.

Povinnosti nájemce

1. Nájemce je povinen šetřit majetek pronajímatele.
2. Nájemce plně odpovídá za dopravní značení z hlediska silničního provozu.
3. Nájemce je povinen při budování stavby dodržovat obecně závazné právní předpisy, zejména z. č. 13/1997 Sb., o pozemních komunikacích a povinnosti uložené mu silničním správním orgánem.
4. V případě zásahu do vozovky je nájemce povinen zabezpečit před ukončením stavby svým nákladem provedení obnovy vozovky, tj. jejích konstrukčních, podkladních a obrusných vrstev v souladu s vyjádřením k umístění a realizaci stavby.
5. Nájemce je povinen oznámit SSOK písemně předem jakoukoliv potřebu opravy inženýrské sítě, jejíž provedení by mohlo mít vliv na stav pozemní komunikace.
6. Nájemce je povinen neprodleně ode dne obdržení písemné výzvy od SSOK provést vytýčení rozvodných zařízení umístěných v dotčené silnici.
7. Nájemce je povinen poskytnout podklady (zákres umístěného rozvodného zařízení) a odborný dozor při provádění stavebních prací ze strany SSOK nebo smluvně dohodnutých zhotovitelů při provádění stavebních prací v dotčené silnici, při kterých by mohlo dojít k poškození rozvodných zařízení.
8. Nájemce je povinen dotčený pozemek vyklidit ke dni ukončení prací.
9. Nájemce je povinen písemně oznámit bez zbytečného odkladu pronajímateli veškeré změny vztahující se k tomuto právnímu vztahu, a to zejména v osobě nájemce apod.

Článek 3. Nájemné

1. Účastníci této smlouvy se dohodli, že za užívání výše uvedené nemovitosti zaplatí nájemce Správě silnic Olomouckého kraje, p. o. nájemné, a to předem za celé období nájmu. Výše nájemného je stanovena v souladu se směrnici SSOK č. 66-2023 a to následovně:

Výpočet náhrady za omezené užívání nemovitosti				
Specifikace Stavby	Číslo silnice	Počet případů	Kč / případ	Náhrada v Kč
Uložení do vozovky, nezpevněné krajnice, středového děl. pásu, příkopu, chodníku, zeleného pásu – optický kabel – cca 690 bm	III/44629, II/446, III/4492	7 x 100 m	10 000,-Kč za každých započatých 100 metrů a násobky	70 000,-Kč
Protlak	III/44629, II/446,	14	3 000,-Kč	42 000,-Kč
Bodový zásah	III/3709, III/44629	3	1 000,-Kč	3 000,-Kč

Takto stanovená výše nájemného je bez DPH. Ke stanovené náhradě bude připočtena DPH dle platných právních předpisů.

2. Pokud by vypočtené nájemné činilo méně než 1.000, - Kč za celé sjednané období, stanovuje se částkou 1.000, - Kč + DPH dle platných právních předpisů.
3. **Nájemce je povinen před zahájením stavby informovat zástupce SSOK (viz kontaktní údaje v záhlaví této smlouvy), který vyhotoví Protokol o předání a zahájení stavby včetně vyčíslené úhrady nájemného (podklad k fakturaci). Bez vyhotoveného a podepsaného Protokolu o předání a zahájení stavby není možné, aby byla Stavba realizována.**
4. **Pokud nájemce zahájí stavbu bez vyhotoveného Protokolu o předání a zahájení stavby dle čl. 3, má pronajímatel právo účtovat nájemci smluvní pokutu ve výši 10.000, - Kč. Tato smluvní pokuta je splatná do jednoho týdne od doručení výzvy k úhradě smluvní pokuty nájemci.**
5. Protokol o předání a zahájení stavby (podklad k fakturaci) bude předán na účtárnu k fakturaci do 15 dnů ode dne podpisu tohoto protokolu, nejpozději však do 10.tého následujícího měsíce.
6. Platba bude provedena v hotovosti nebo převodem na účet SSOK uvedený v záhlaví smlouvy. Daňový doklad bude vystaven a zaslán nájemci do 15 dnů od podpisu Protokolu o předání a zahájení stavby. Splatnost daňového dokladu bude 21 dnů od jeho vystavení.
7. Pro případ nezaplacení nájemného ve lhůtě stanovené touto smlouvou, uhradí nájemce úrok z prodlení v souladu s obecně závazným právním předpisem.

Článek 4. Způsoby ukončení smlouvy

1. Před uplynutím sjednané doby lze tuto smlouvu ukončit:

- a) písemnou dohodou účastníků s uvedením data, ke kterému nájem skončí,
 - b) písemnou výpovědí bez výpovědní doby v souladu s ust. § 2232 OZ,
 - c) okamžitým odstoupením z důvodů porušení ustanovení článku 2, odst. 1, odst. 2, odst. 3.
2. V případě, že po uzavření této smlouvy dojde k takovým změnám při realizaci stavby, že pronajatý pozemek nebude dotčen, zavazují se účastníci této smlouvy uzavřít mezi sebou dohodu o zrušení této smlouvy.

B.

Smlouva o budoucí smlouvě o zřízení služebnosti

Olomoucký kraj

se sídlem Olomouc, Hodolany, Jeremenkova 1191/40 a, PSČ 779 00

IČO: 60609460, DIČ: CZ60609460

jako vlastník nemovitosti

zastoupený

Správou silnic Olomouckého kraje, příspěvkovou organizací (dále jen SSOK)

se sídlem Olomouc, Hodolany, Lipenská 753/120, PSČ 779 00

IČO: 70960399, DIČ: CZ70960399

zapsaná v obchodním rejstříku, vedeném Krajským soudem v Ostravě, v oddíle Pr, vložka 100 dnem 14. 11. 2002

kterou zastupuje Ing. Ivo Černý, ředitel Správy silnic Olomouckého kraje, příspěvkové organizace

bankovní spojení Komerční banka Olomouc, číslo bankovního účtu: 36430811/0100

IDDS: ur4k8nn

- vykonávající právo hospodaření se svěřeným majetkem Olomouckého kraje na základě zřizovací listiny č.j. H-325/2002 ze dne 28. 2. 2002 a jejích dodatků

dále jen „budoucí povinný“

a

CETIN a.s.

sídlo: Českomoravská 2510/19, Libeň, 190 00 Praha 9

IČO: 04084063

DIČ: CZ04084063

společnost zapsaná v obchodním rejstříku vedeném Městským soudem v Praze, odd. B, vložka 20623

bankovní spojení: 2019160003/6000

zastoupená na základě plné moci ze dne 27. 6. 2024 společností: **Palík & Sokol s.r.o.**

sídlo: 17. listopadu 1230/8a, 779 00 Olomouc

IČO: 09797106

DIČ: CZ09797106

Za kterou jedná Martin Sokol, jednatel

telefon, fax: + [redacted]

e-mail: [redacted]

datová schránka: jj4xrrv

dále jen „budoucí oprávněný“

Článek 1. Základní ustanovení

1. Budoucímu povinnému přísluší na základě rozhodnutí o přechodu nemovitostí do vlastnictví krajů (zák. č. 157/2000 Sb.) vlastnické právo, a to k pozemku p. č. **1801/2, 1790/1, 1837/1, 1787/1, 1763/8 a 1812/1**, v k. ú. **Šumvald**, obec **Šumvald**, LV **705** (dále jen služební pozemek).
2. Budoucí oprávněný provádí stavbu „**11010-124384 - NGA_VI_NIO_11_FTTH_Šumvald**“ (dále jen stavba), na pozemku budoucího povinného citovaného v čl. 1. odst. 1. Rozsah, v jakém stavba budoucího oprávněného zasáhne služební pozemek, je zakreslen na přiloženém situačním plánu.

Článek 2. Budoucí služebnost

1. Budoucí oprávněný se zavazuje, že do šesti měsíců ode dne dokončení stavby citované v Článku 1 odst. 2 zašle budoucímu povinnému doporučeným dopisem, případně emailem, žádost o uzavření smlouvy o zřízení služebnosti, jejíž podstatné náležitosti jsou uvedeny v části B. této smlouvy, opatřené přílohami, a to:
 - a) geometrickým plánem se zaměřením služebnosti,
 - b) znaleckým posudkem,
 - c) Protokolem o předání a zahájení stavby
 - d) podklad o ukončení a přádání stavby zpět SSOK (a to bez závad), stvrzený souhlasem ze strany SSOKa vyzve jej k uzavření smlouvy o zřízení služebnosti.
2. Účastníci se zavazují uzavřít mezi sebou smlouvu o zřízení služebnosti do šesti měsíců od doručení návrhu smlouvy, který bude splňovat náležitosti sjednané touto smlouvou a stanovené obecně závaznými právními předpisy, včetně příloh dle předchozího ustanovení.
3. Budoucí povinný není povinen uzavřít s budoucím oprávněným smlouvu o zřízení služebnosti dle předchozích ustanovení, pokud budoucí oprávněný řádně, včas a v plné výši neuhradil nájemné dle Článku 3. nájemní smlouvy podle části A této smlouvy.

Článek 3. Obecné náležitosti smlouvy o zřízení služebnosti

1. Budoucí povinný zřídí ve prospěch budoucího oprávněného služebnost, spočívající ve strpění uložení a provozování **optického kabelového vedení s infrastrukturou CETIN**, která bude váznout na služebném pozemku uvedeném v části B, čl. 1, odst. 1, v rozsahu, jak je zakresleno v geometrickém plánu na zaměřením služebnosti. Povinný se dále zavazuje strpět provádění veškerých oprav a běžné údržby **optického kabelového vedení s infrastrukturou CETIN** a strpět vstup oprávněných za tímto účelem na předmětný služební pozemek.
2. Budoucí oprávněný toto právo přijímá a budoucí povinný se zavazuje toto právo trpět a respektovat.
3. Budoucí oprávněný je povinen před prováděním oprav a údržby stavby toto oznámit budoucímu povinnému.
4. Budoucí oprávněný a všechny osoby jimi pověřené a zmocněné se budou chovat tak, aby co v nejmenší míře omezovaly povinného ve výkonu vlastnických práv a aby co nejvíce šetřily jeho majetek.
5. V případě, že budoucí oprávněný způsobí v souvislosti s výkonem práva odpovídající služebnosti, tj. opravami nebo provozem stavby, povinnému škodu na majetku, je oprávněný

povinen tuto škodu na své náklady odstranit. Pokud nelze tuto škodu naturálním způsobem odstranit je budoucí oprávněný povinen ji uhradit v plné výši bez zbytečného odkladu.

6. Budoucí oprávněný je povinen zajistit podání návrhu na zápis služebnosti do katastru nemovitostí. Veškeré náklady související se zřízením služebnosti, zejména náklady spojené se sepsáním smlouvy, zpracováním odborného posouzení znalce nebo zpracování znaleckého posudku, podáním návrhu na vklad, úhradou správního poplatku apod., se zavazuje nést budoucí oprávněný.
7. Služebnost se zřizuje na **dobu neurčitou**.
8. Náklady vznikající v souvislosti s vybudováním, údržbou a opravami stavby je povinen hradit budoucí oprávněný.

Článek 4. Úplata za služebnost

1. Účastníci této smlouvy se dohodli, že služebnost je zřízena úplatně, a to formou jednorázové úplaty. Způsob stanovení jednorázové úplaty bude na základě znaleckého posudku.
2. Nedosáhne-li vypočtená úplata částky 2.000, - Kč bez DPH, stanovuje se úplata za zřízení služebnosti v minimální výši 2.000, - Kč bez DPH. Daňový doklad bude vystaven a zaslán oprávněnému do 15 dnů od podpisu smlouvy o zřízení služebnosti posledním z účastníků. Daňový doklad bude obsahovat číslo a název stavby „**11010-124384 - NGA_VI_NIO_11_FTTH_Šumvald**“. Splatnost daňového dokladu bude 21 dnů od jeho vystavení. Platba bude provedena v hotovosti nebo převodem na účet SSOK uvedený v záhlaví smlouvy.

C. Závěrečná ustanovení

1. Nájemce či budoucí oprávněný se zavazuje dodržet/splnit: Podmínky stanovené ve vyjádření **SSOK SU Olomouc**, ze dne **18. 3. 2025**, č. j. **SSOK-CE 3 982/2025/FV** a **SSOK-OL 6 475/2025**. Přičemž nájemce prohlašuje, že se s tím seznámil a zavazuje se ho dodržet. V případě porušení podmínek stanovených ve vyjádření si pronajímatel vyhrazuje právo od této smlouvy odstoupit. Tímto není dotčeno právo pronajímatele na náhradu škody.
2. Opravu závad nebo skrytých vad, zjištěných během záruční doby 60 měsíců od protokolárního předání Stavby bez vad a nedodělků, je nájemce povinen zajistit na svůj náklad (definitivně nebo provizorně dle ročního období) do 10 dnů od jejich nahlášení.
3. V případě, že po uzavření této smlouvy dojde k takovým změnám, že stavba nebude realizovaná, má nájemce povinnost tuto skutečnost oznámit pronajímateli nejpozději do 30 kalendářních dnů před uplynutím lhůty uvedené v odst. 5 části C smlouvy. Poté se účastníci této smlouvy zavazují uzavřít mezi sebou dohodu o jejím zrušení. V tomto případě je nájemce povinen SSOK uhradit režijní náklady spojené s uzavřením této smlouvy, a to ve výši 1.000, - Kč bez DPH před podpisem dohody o zrušení smlouvy.
4. Změny a doplňky této smlouvy jsou možné pouze formou číslovaných dodatků podepsaných oběma smluvními stranami. Písemná forma je nezbytná i pro právní jednání směřující k ukončení či ke zrušení smlouvy mimo ujednání odst. 5 této části C smlouvy, kdy smlouva automaticky zaniká.
5. Pokud realizace stavby dle této smlouvy nezapočne do pěti let od uzavření smlouvy a nájemce nesplní oznamovací povinnost dle odst. 3 této části C smlouvy, smlouva automaticky zaniká. Tím se závazky vyplývající z této smlouvy uplynutím uvedené lhůty ruší a současně zanikají práva a povinnosti obou stran.

6. Nájemce či budoucí oprávněný výslovně prohlašuje, že si je vědom svých povinností souvisejících s agendou digitálních technických map, vyplývajících pro něj ze zákona č. 47/2020 Sb., kterým se mění zákon č. 200/1994 Sb., o zeměměřictví a o změně a doplnění některých zákonů souvisejících s jeho zavedením, ve znění pozdějších předpisů, zákona č. 183/2006 Sb., o územním plánování a stavebním řádu (stavební zákon), ve znění pozdějších předpisů a vyhlášky č. 393/2020 Sb., o digitální technické mapě ve znění pozdějších předpisů, a je si vědom své odpovědnosti pro případ porušení těchto povinností za případné škody či jiné újmy, které by tímto mohly vzniknout.
7. Tato smlouva je sepsána **ve dvou** vyhotoveních s platností originálu, z nichž každá ze smluvních stran obdrží jedno vyhotovení. Případně je smlouva vyhotovena elektronicky v jednom stejnopise s platností originálu a podepsaná zaručeným elektronickým podpisem.
8. Smluvní strany prohlašují, že tato smlouva byla uzavřena na základě jejich pravé, vážné a svobodné vůle, nikoliv v tísní anebo za nápadně nevýhodných podmínek. Na důkaz toho připojují své podpisy.


V Olomouci dne











V Olomouci dne


Elektronický podpis: 6.5.2025
Certifikát autora podpisu:
Jméno: Ing. Ivo Černý
Vydal: PostSignum Qualified CA 4
Platnost do: 22.3.2028 13:13 +01:00

.....
Správa silnic Olomouckého kraje, p. o.
Ing. Ivo Černý, ředitel

Digitálně
podepsal Martin
Sokol
Datum:
2025.04.28
19:46:51 +02'00'
.....
Palík & Sokol s.r.o.
Martin Sokol, jednatel

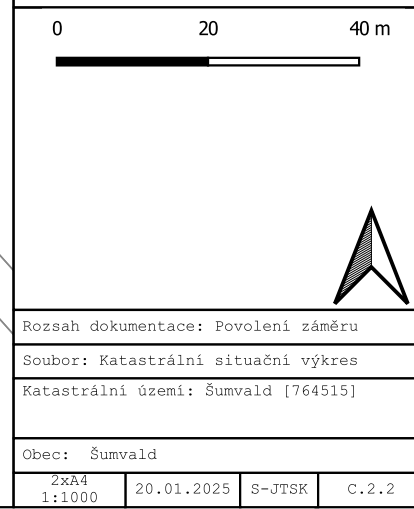

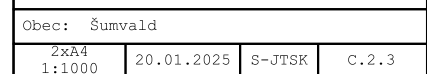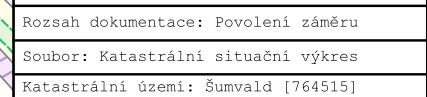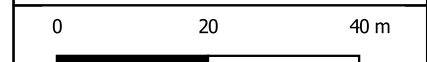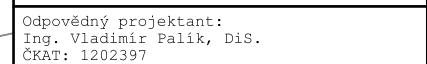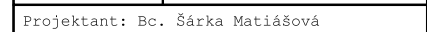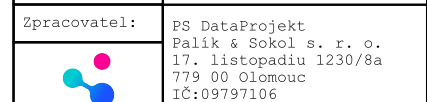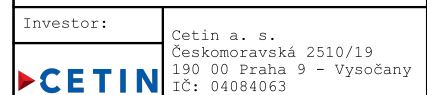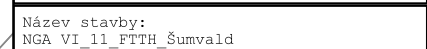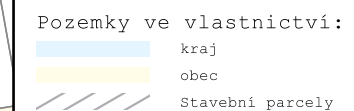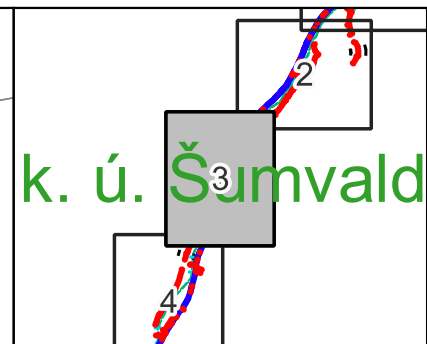

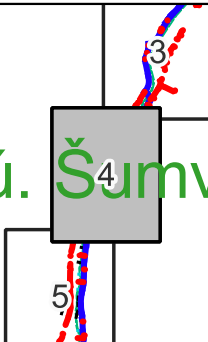

Bezvýkopové technologie:

- Řízený protlak
- Podvrt / protlak

Pozemky ve vlastnictví:

- kraj
- obec
- Stavební parcely


Název stavby:
NGA VI 11 FTTH Šumvald

Investor:	Cetin a. s.
	Českomoravská 2510/19 190 00 Praha 9 - Vysočany IČ: 04084063

Zpracovatel:	PS DataProjekt Palík & Sokol s. r. o. 17. listopadiu 1230/8a 779 00 Olomouc IČ:09797106
	

Projektant: Bc. Šárka Matiašová


Odpovědný projektant:
Ing. Vladimír Palík, DiS.
ČKAT: 1202397

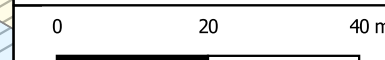

Rozsah dokumentace: Povolení záměru
Soubor: Katastrální situační výkres
Katastrální území: Šumvald [764515]

Obec: Šumvald

2xA4 1:1000	20.01.2025	S-JTSK	C.2.4
----------------	------------	--------	-------

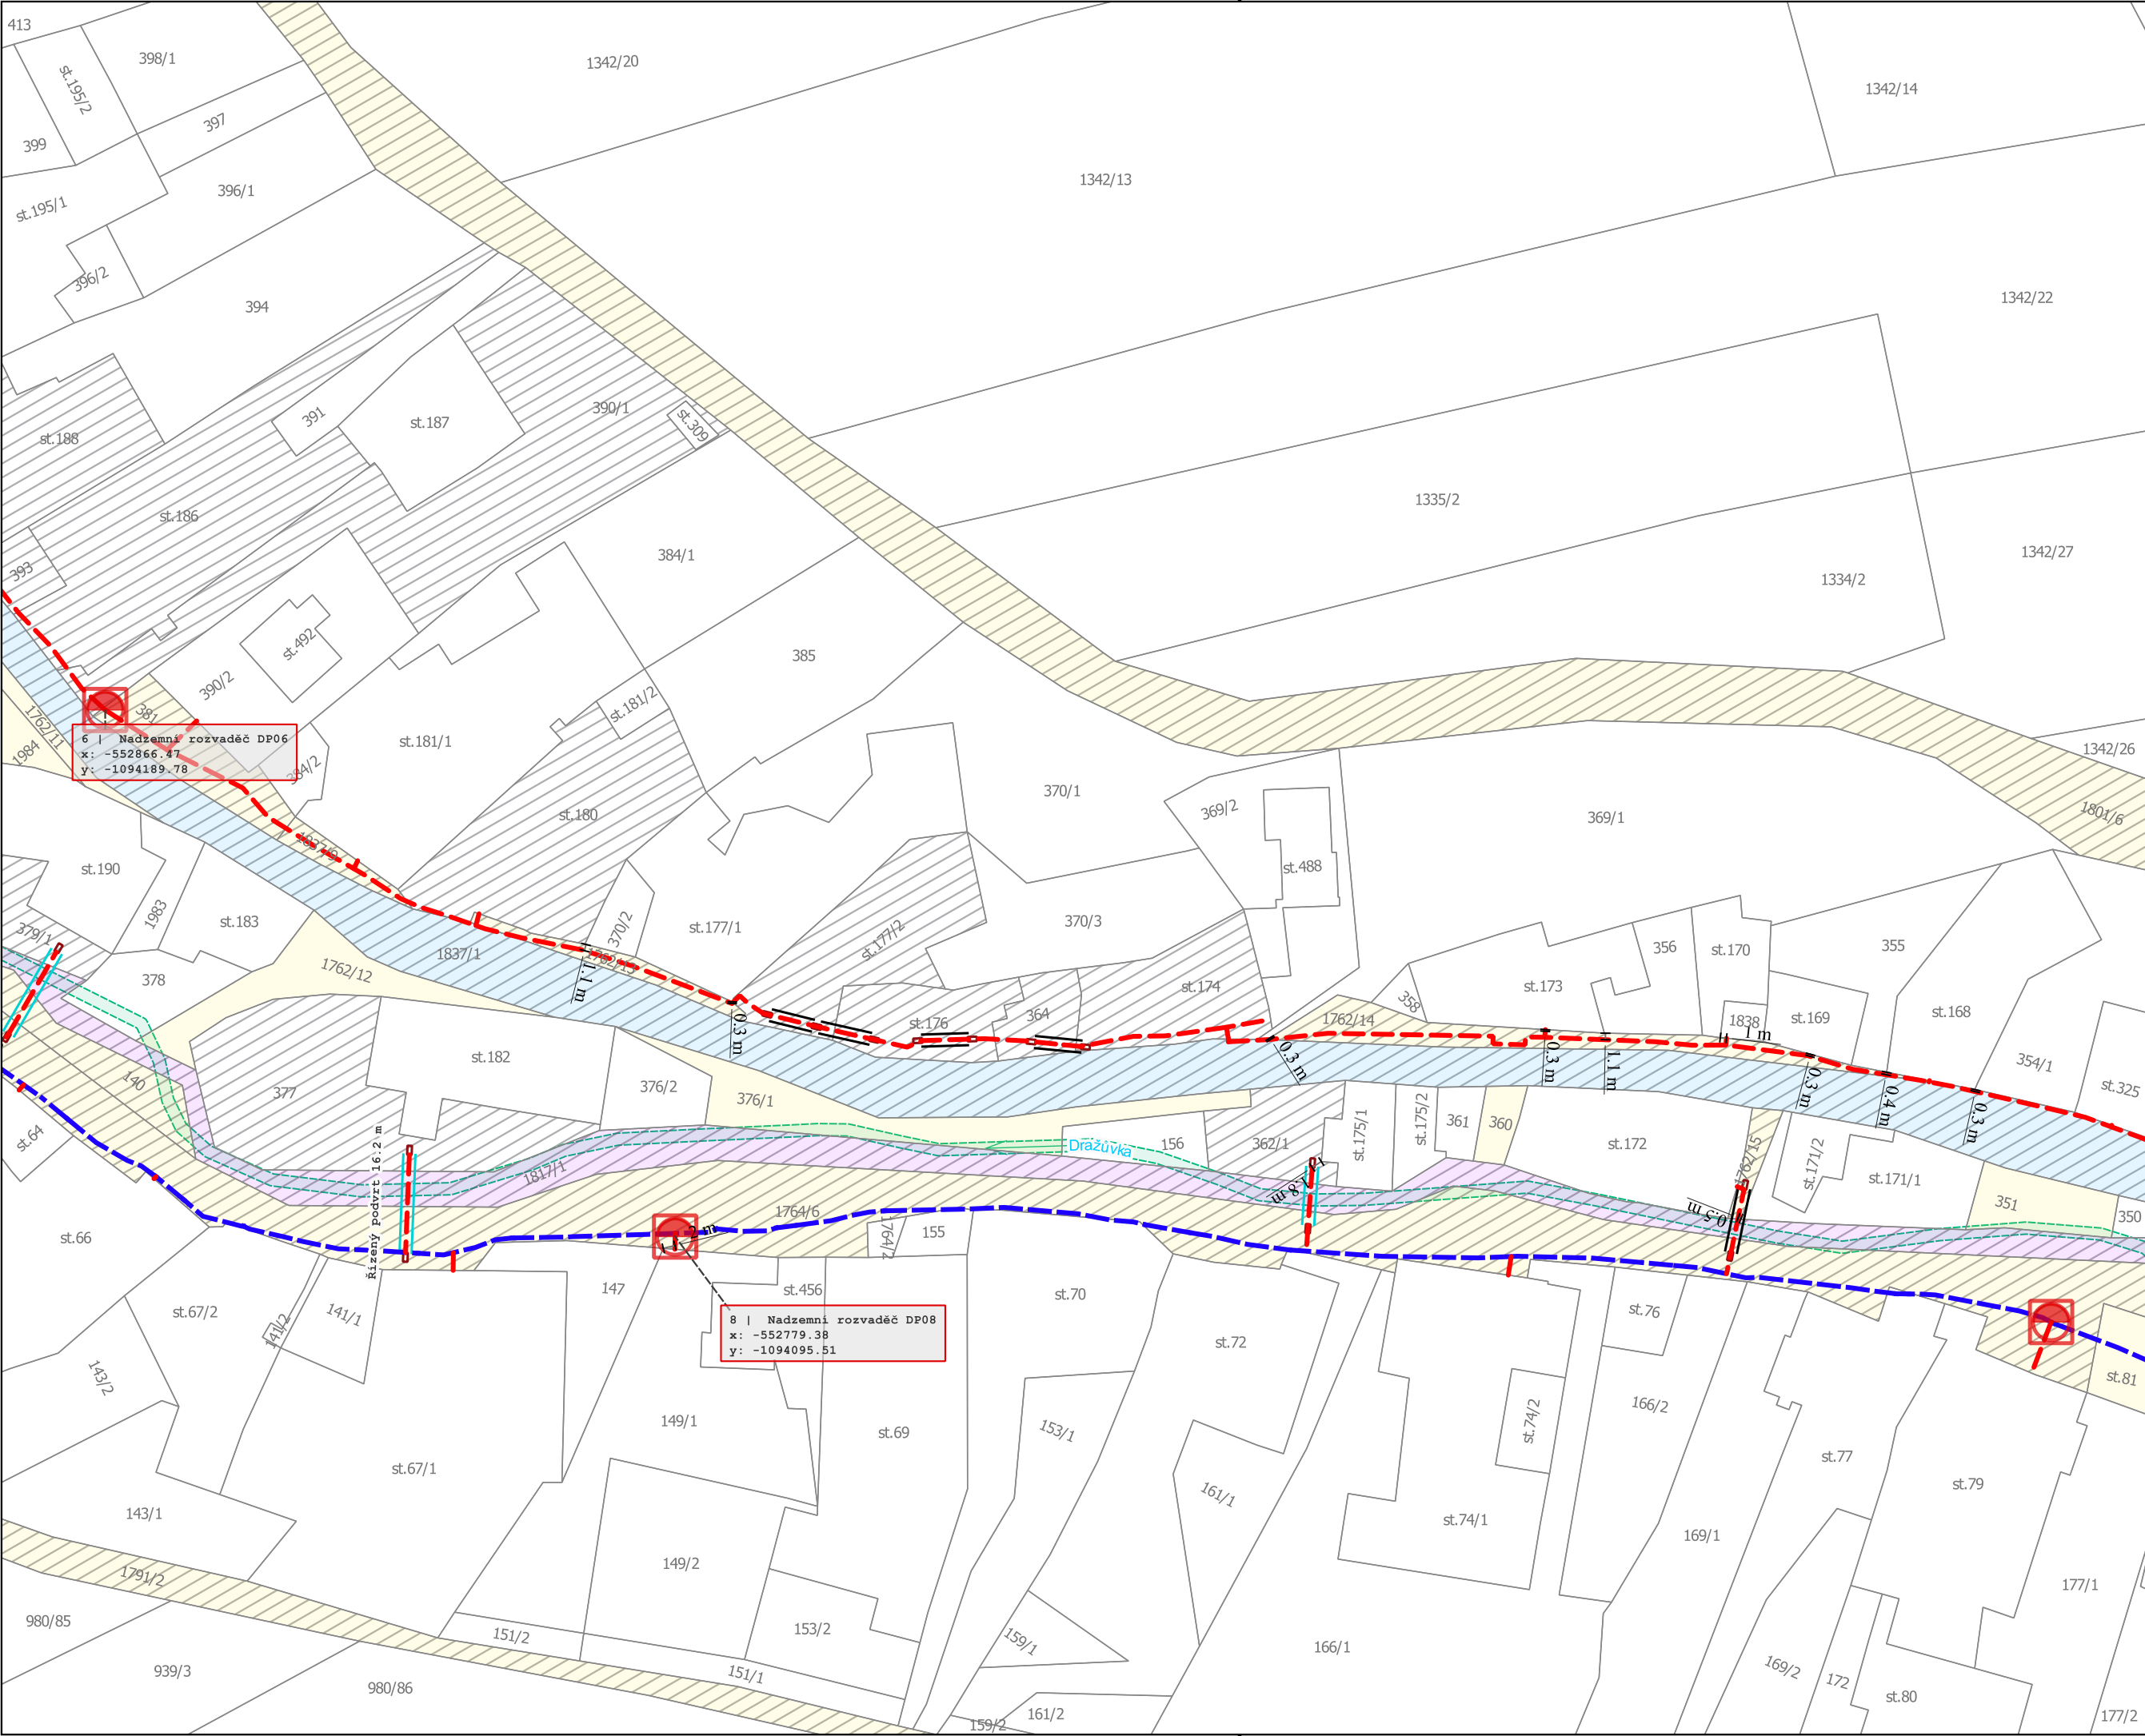

k. ú. Šumvald

--- Nová trasa CETIN
--- Stávající HDPE DUR

Bezvýkopové technologie:
--- Řízený protlak
--- Podvrt / protlak

Pozemky ve vlastnictví:
--- kraj
--- obec
--- Stavební parcely

Název stavby:
NGA VI_11_FTTH Šumvald

Investor:	Cetin a. s. Českomoravská 2510/19 190 00 Praha 9 - Vysočany IČ: 04084063
Zpracovatel:	PS DataProjekt Palík & Sokol s. r. o. 17. listopadu 1230/8a 779 00 Olomouc IČ:09797106


Projektant: Bc. Šárka Matiašová

Odpovědný projektant:
Ing. Vladimír Palík, DiS.
ČKAT: 1202397

0 20 40 m


Rozsah dokumentace: Povolení záměru
Soubor: Katastrální situační výkres
Katastrální území: Šumvald [764515]


Obec: Šumvald			
2xA4 1:1000	20.01.2025	S-JTSK	C.2.5

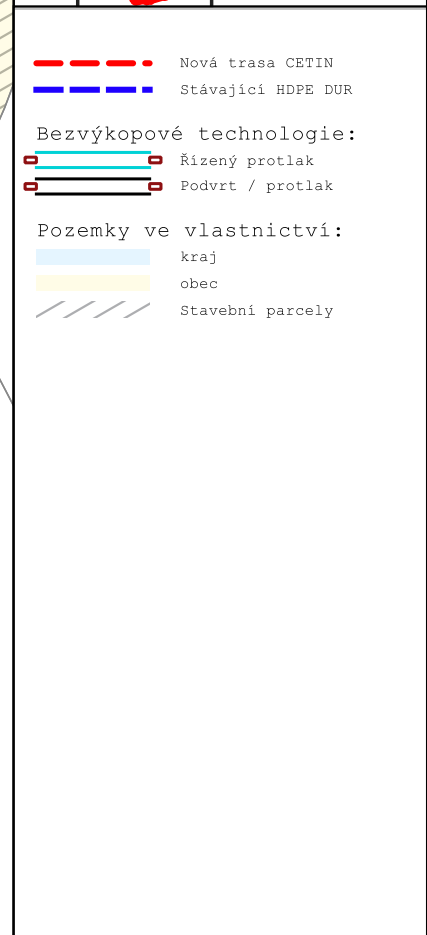


Investor:	Cetin a. s. Českomoravská 2510/19 190 00 Praha 9 - Vysočany IČ: 04084063
-----------	---

Projektant: Bc. Šárka Matiašová

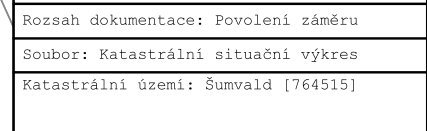

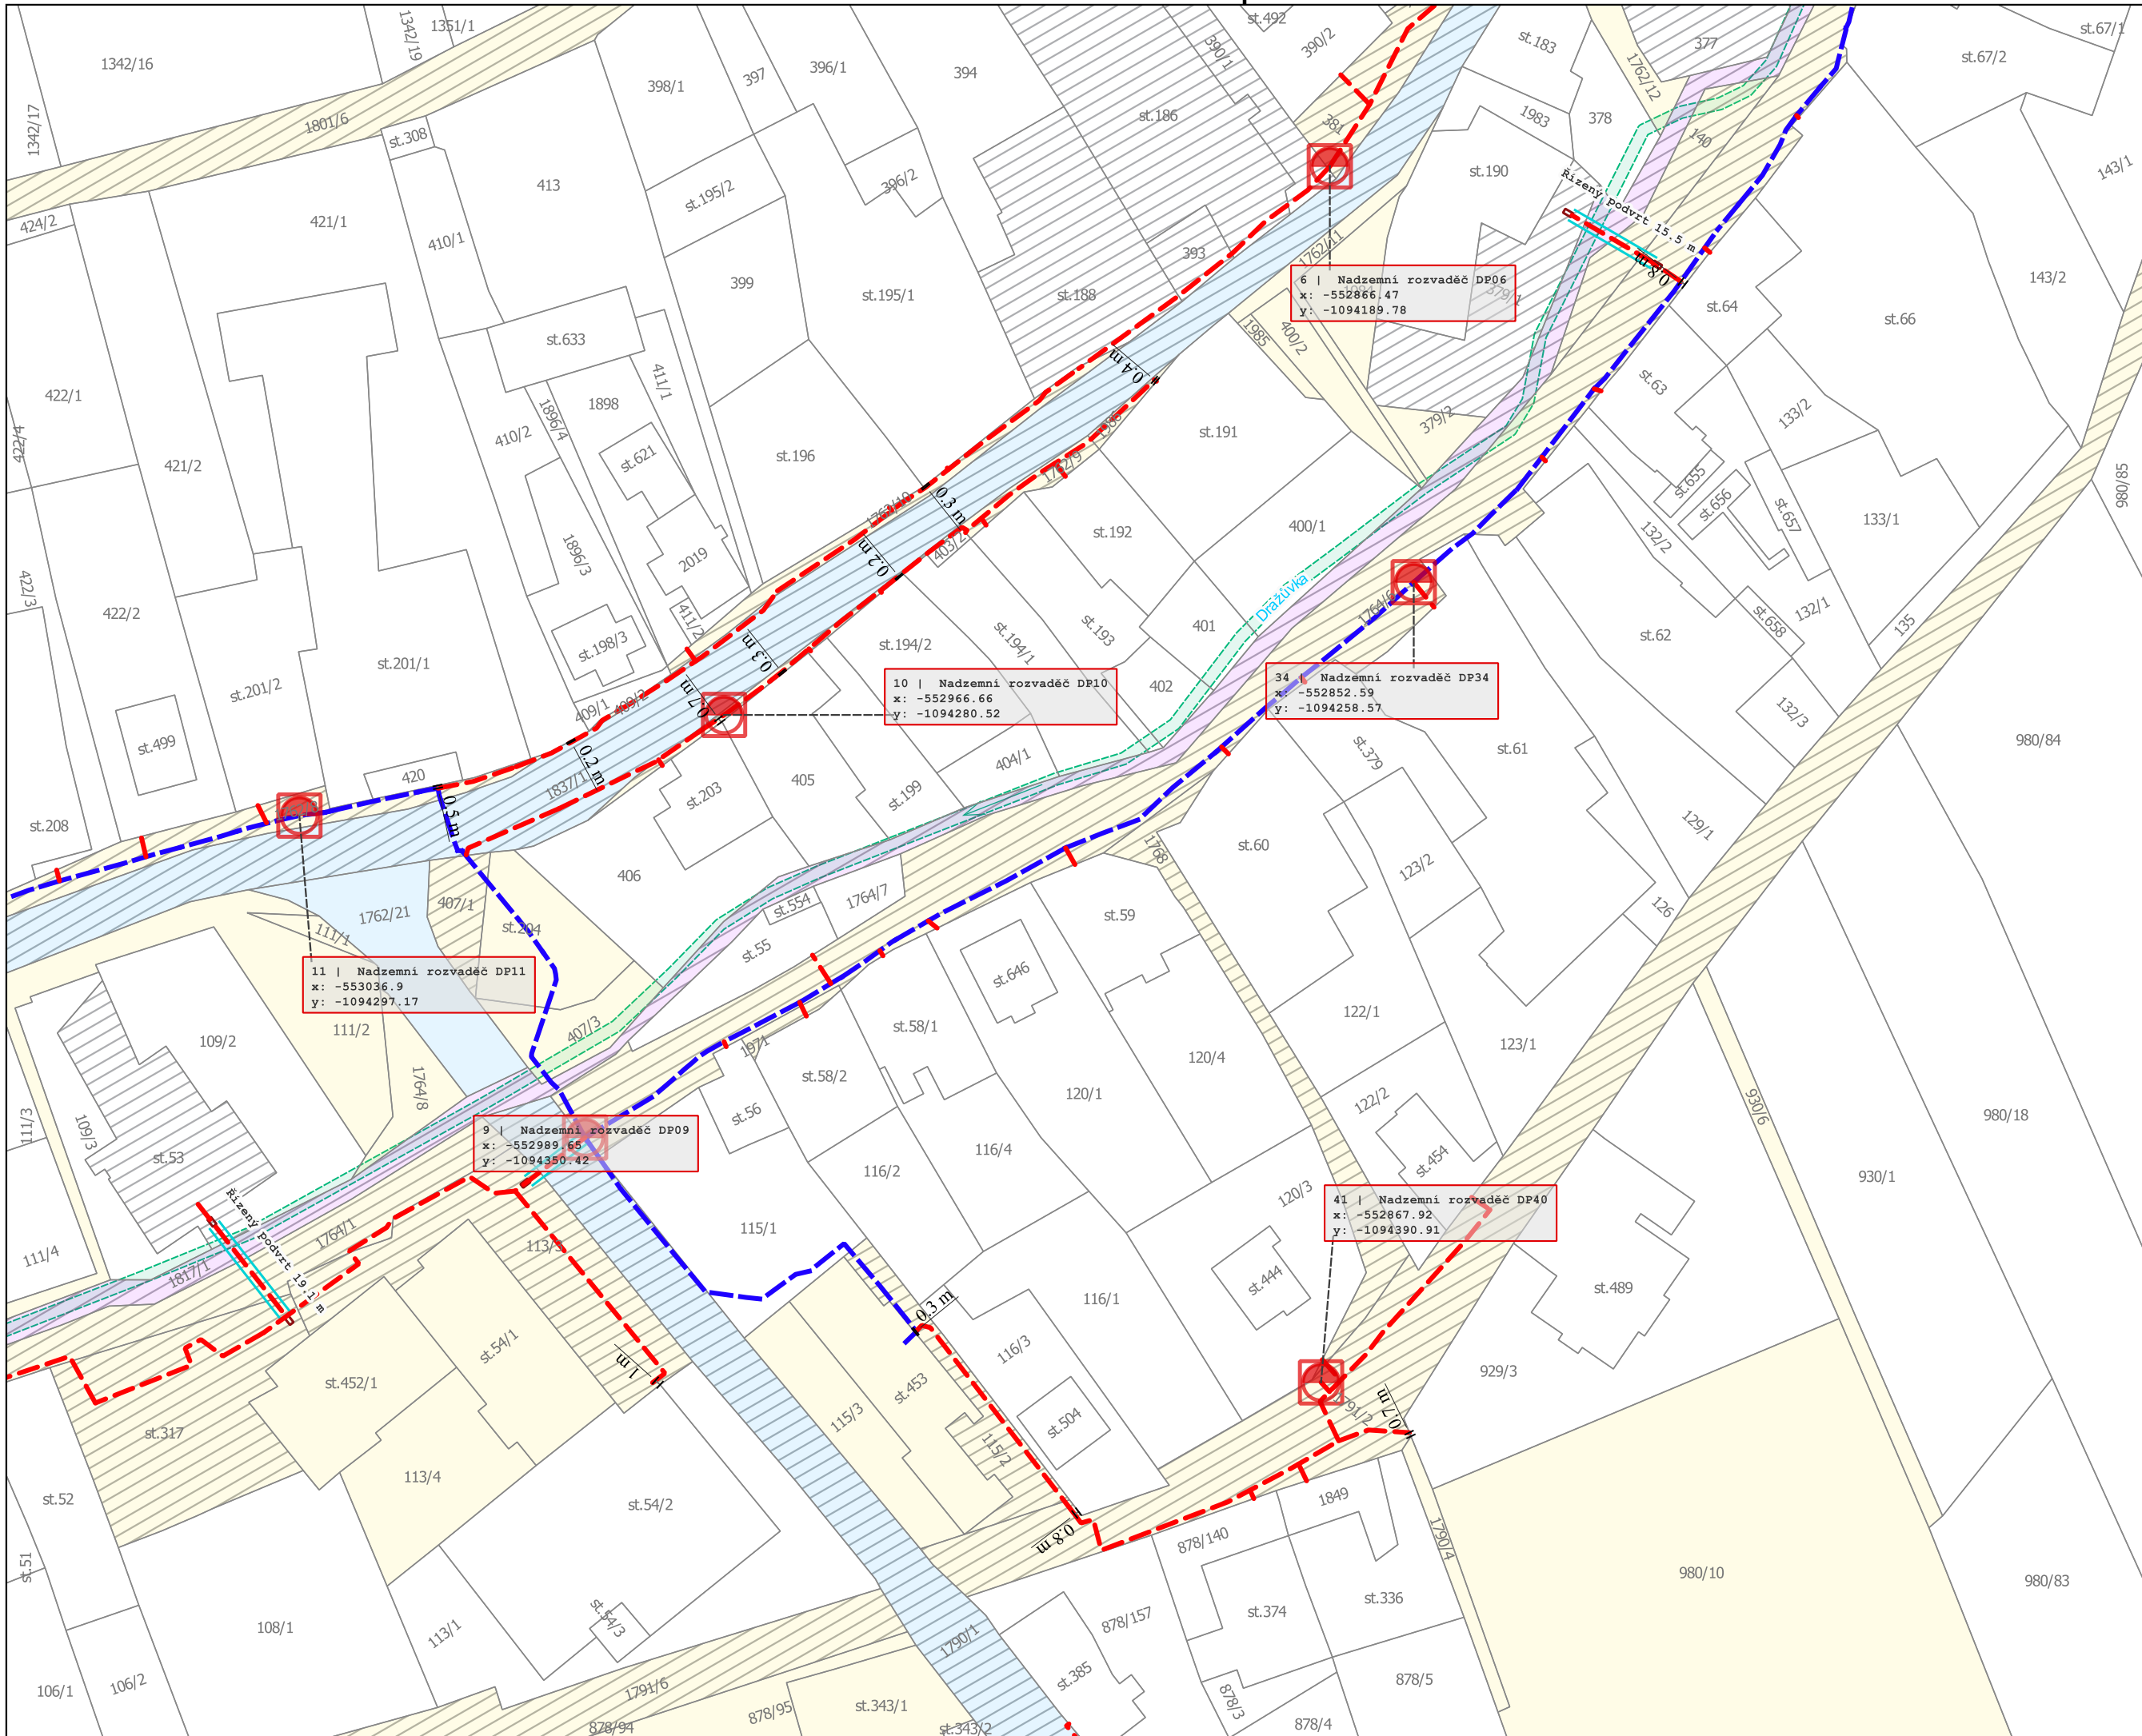

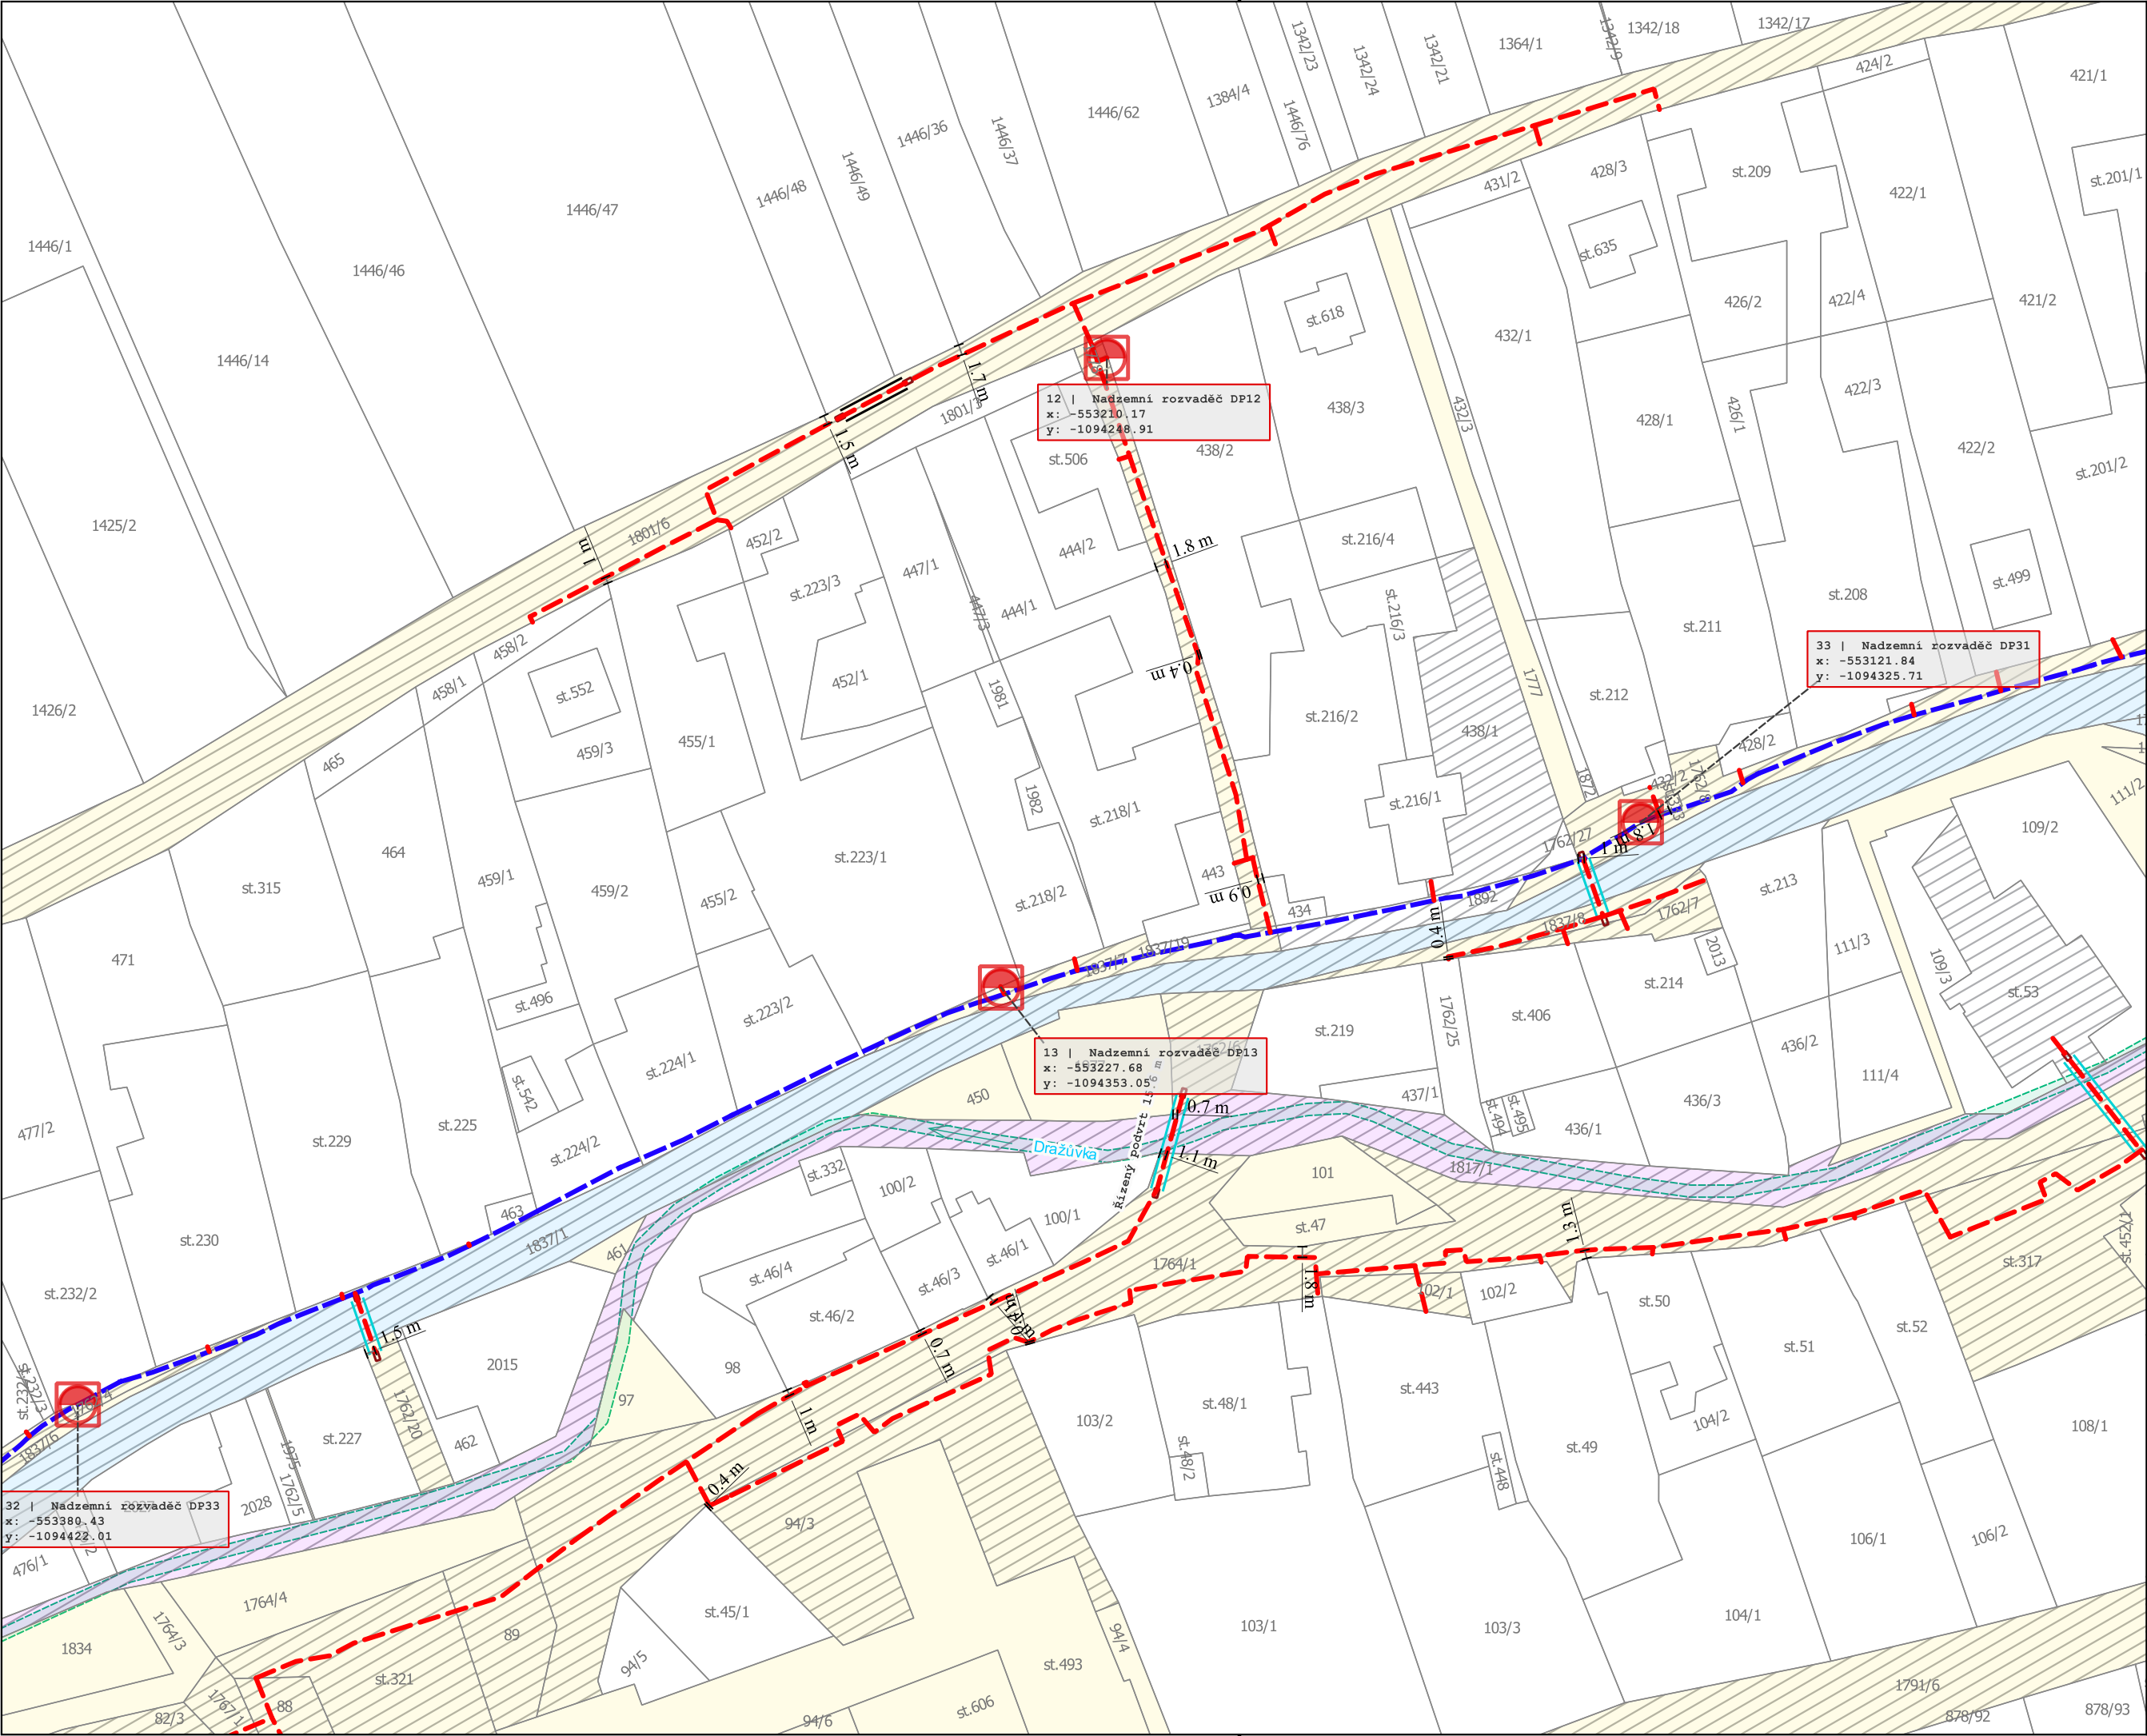

k. ú. Šumvald

--- Nová trasa CETIN

--- Stávající HDPE DUR

Bezvýkopové technologie:

--- Řízený protlak

--- Podvrt / protlak

Pozemky ve vlastnictví:

--- kraj

--- obec

--- Stavební parcely

Název stavby:
NGA VI_11_FTTH Šumvald

Investor:	Cetin a. s. Českomoravská 2510/19 190 00 Praha 9 - Vysočany IČ: 04084063
Zpracovatel:	PS DataProjekt Palík & Sokol s. r. o. 17. listopadu 1230/8a 779 00 Olomouc IČ: 09797106

Projektant: Bc. Šárka Matiašová

Odpovědný projektant:
Ing. Vladimír Palík, DiS.
ČKAT: 1202397



0 20 40 m

Rozsah dokumentace: Povolení záměru

Soubor: Katastrální situační výkres

Katastrální území: Šumvald [764515]

Obec: Šumvald	2xA4	20.01.2025	S-JTSK	C.2.7
1:1000				

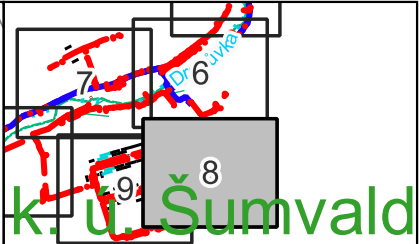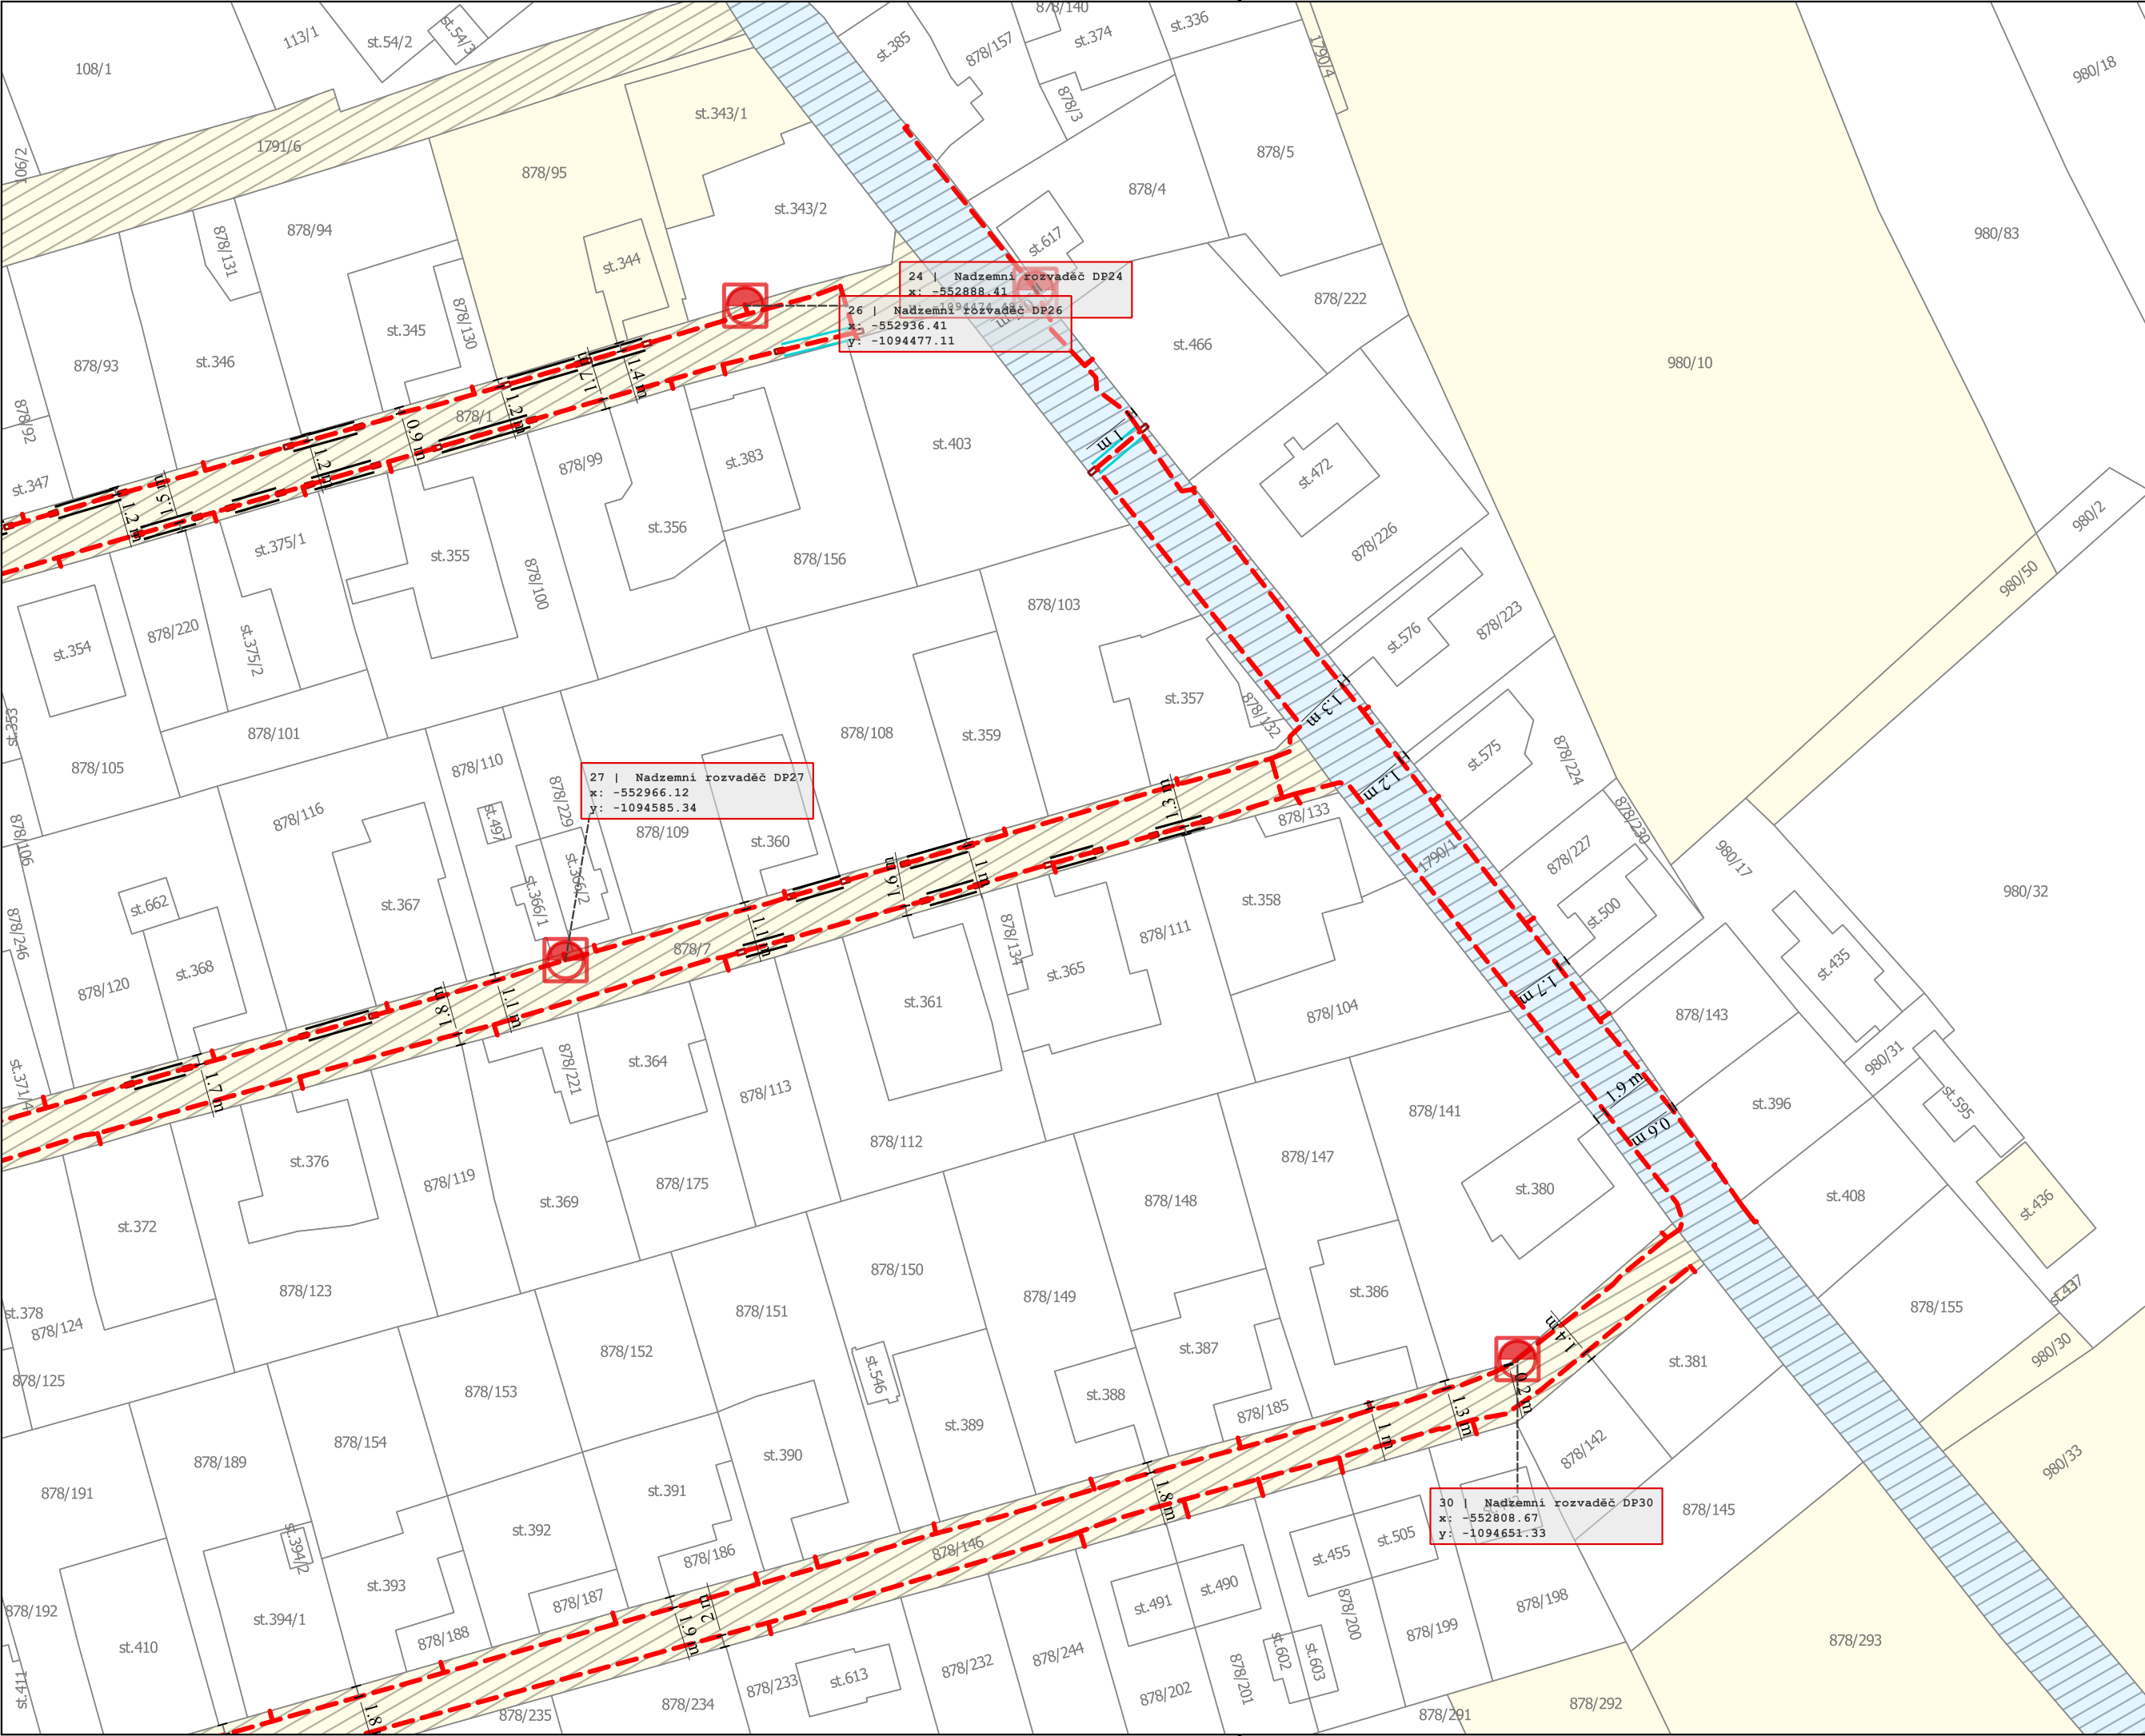

- Nová trasa CETIN
Stávající HDPE DUR
- Bezvýkopové technologie:
Řízený protlak
Podvrt / protlak
- Pozemky ve vlastnictví:
kraj
obec
Stavební parcely

Název stavby:
NGA VI_11_FTTB Šumvald

Investor:
CETIN a. s.
Českomoravská 2510/19
190 00 Praha 9 - Vysočany
IČ: 04084063

Zpracovatel:
PS DataProjekt
Palík & Sokol s. r. o.
17. listopadu 1230/8a
779 00 Olomouc
IČ:09797106

Projektant: Bc. Šárka Matiašová



Odpovědný projektant:
Ing. Vladimír Palík, DiS.
ČKAT: 1202397

0 20 40 m



Rozsah dokumentace: Povolení záměru
Soubor: Katastrální situační výkres
Katastrální území: Šumvald [764515]

Obec: Šumvald
2xA4
1:1000
20.01.2025
S-JTSK
C.2.8

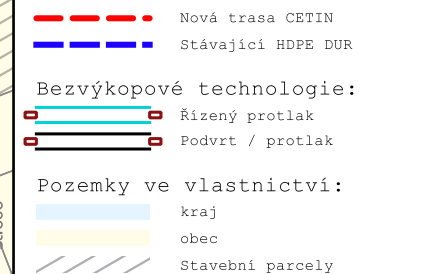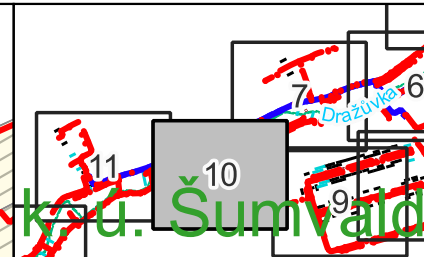


Název stavby:
NGA VI 11 FTTH Šumvald

Investor:	Cetin a. s.
	Českomoravská 2510/19 190 00 Praha 9 - Vysočany IČ: 04084063

Zpracovatel:	PS DataProjekt
	Palík & Sokol s. r. o. 17. listopadiu 1230/8a 779 00 Olomouc IČ:09797106

Projektant: Bc. Šárka Matiašová

Odpovědný projektant:
Ing. Vladimír Palík, DiS.
ČKAT: 1202397

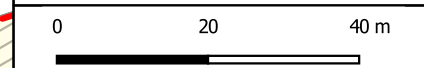


Rozsah dokumentace: Povolení záměru

Soubor: Katastrální situační výkres

Katastrální území: Šumvald [764515]

Obec: Šumvald

2xA4 1:1000	20.01.2025	S-JTSK	C.2.10
----------------	------------	--------	--------

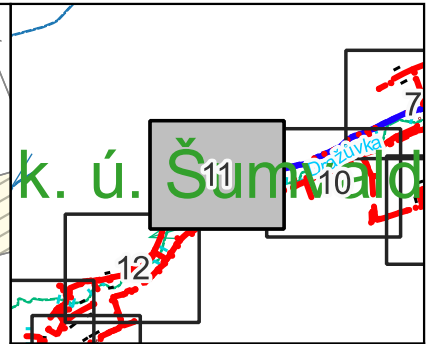

-  Nová trasa CETIN
 Stávající HDPE DUR
- Bezvýkopové technologie:

 Řízený protlak

 Podvrt / protlak

- Pozemky ve vlastnictví:
- | | |
|---|------------------|
|  | kraj |
|  | obec |
|  | Stavební parcely |


Název stavby:
NGA VI_11_FTTH_Šumvald

Investor:	Cetin a. s. Českomoravská 2510/19 190 00 Praha 9 - Vysočany IČ: 04084063
-----------	---

Zpracovatel:	PS DataProjekt
	Palík & Sokol s. r. o. 17. listopadiu 1230/8a 779 00 Olomouc IČ:09797106

Projektant: Bc. Šárka Matiašová

Odpovědný projektant:
Ing. Vladimír Palík, DiS.
ČKAT: 1202397


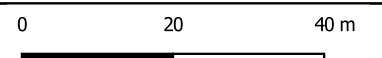




Obec: Šumvald			
2xA4 1:1000	20.01.2025	S-JTSK	C.2.11



Investor:	Cetin a. s. Českomoravská 2510/19 190 00 Praha 9 - Vysočany IČ: 04084063
-----------	---

Projektant: Bc. Šárka Matiašová

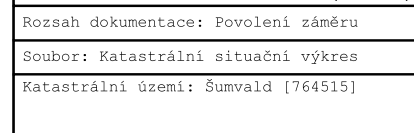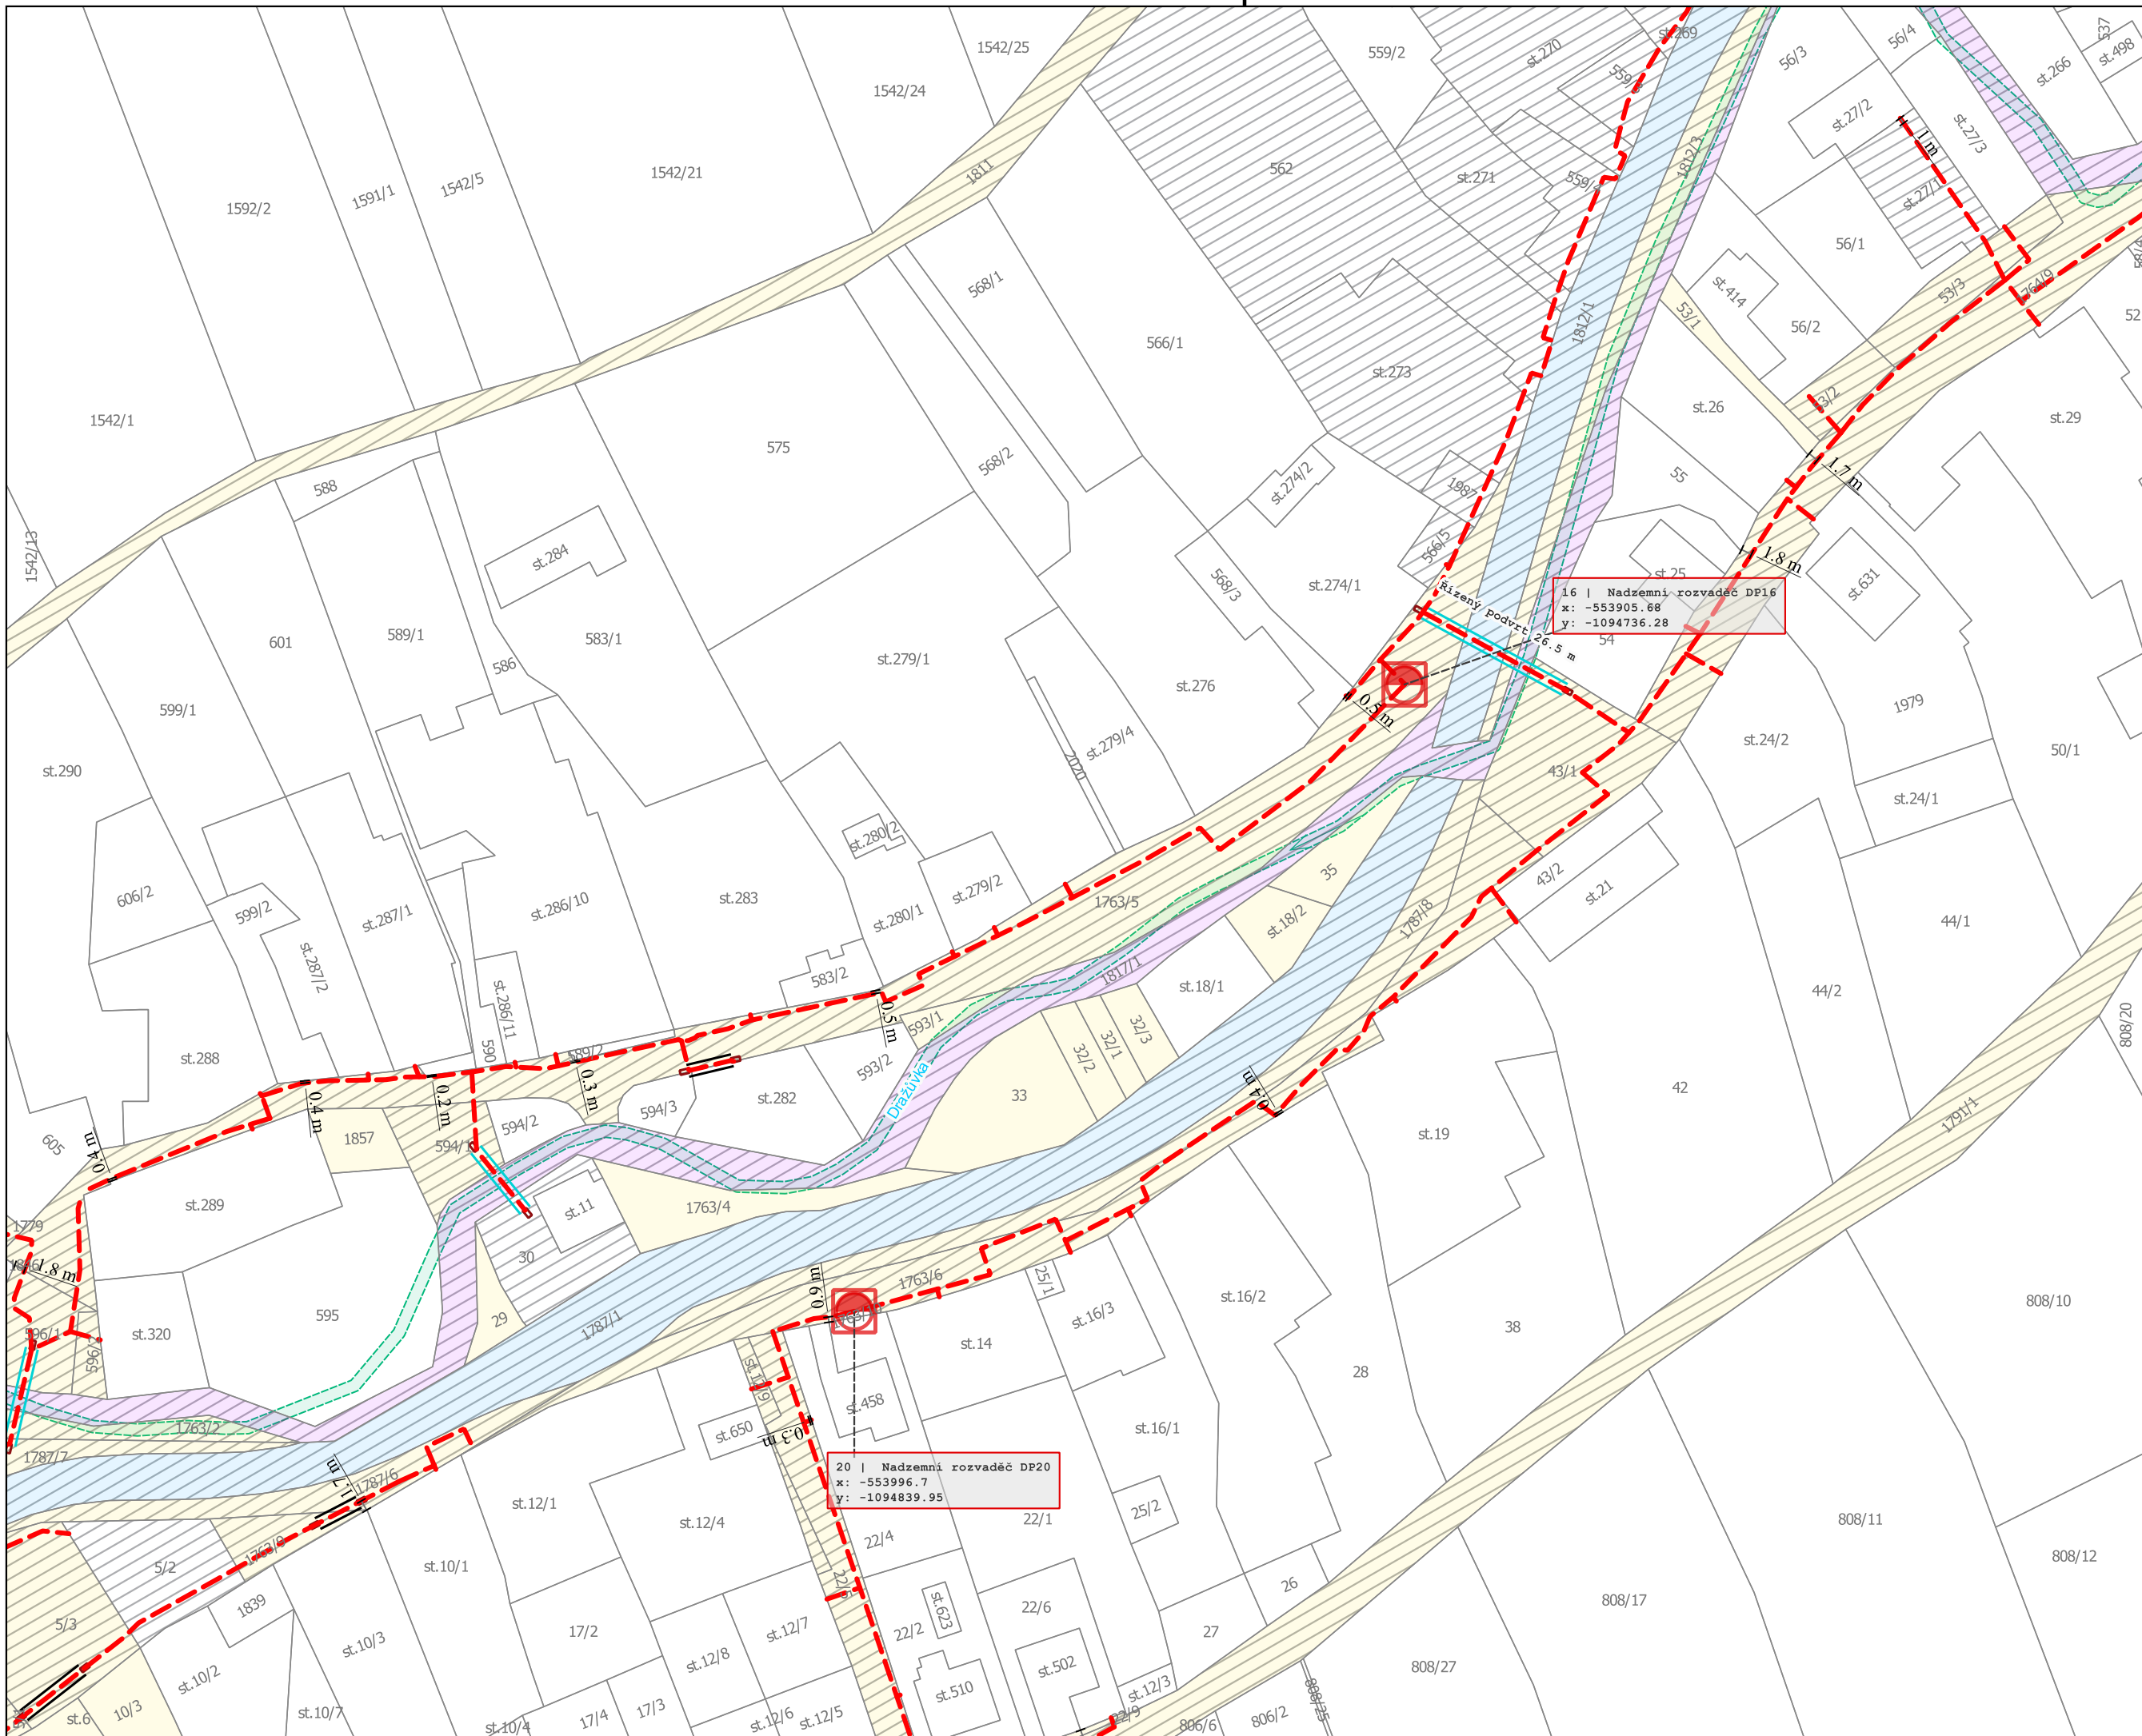[illegible]

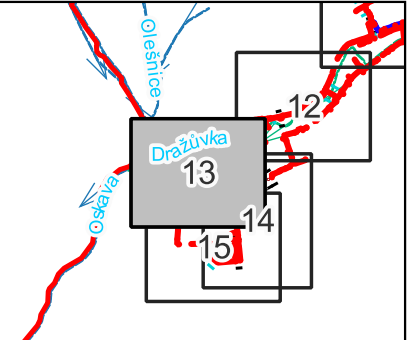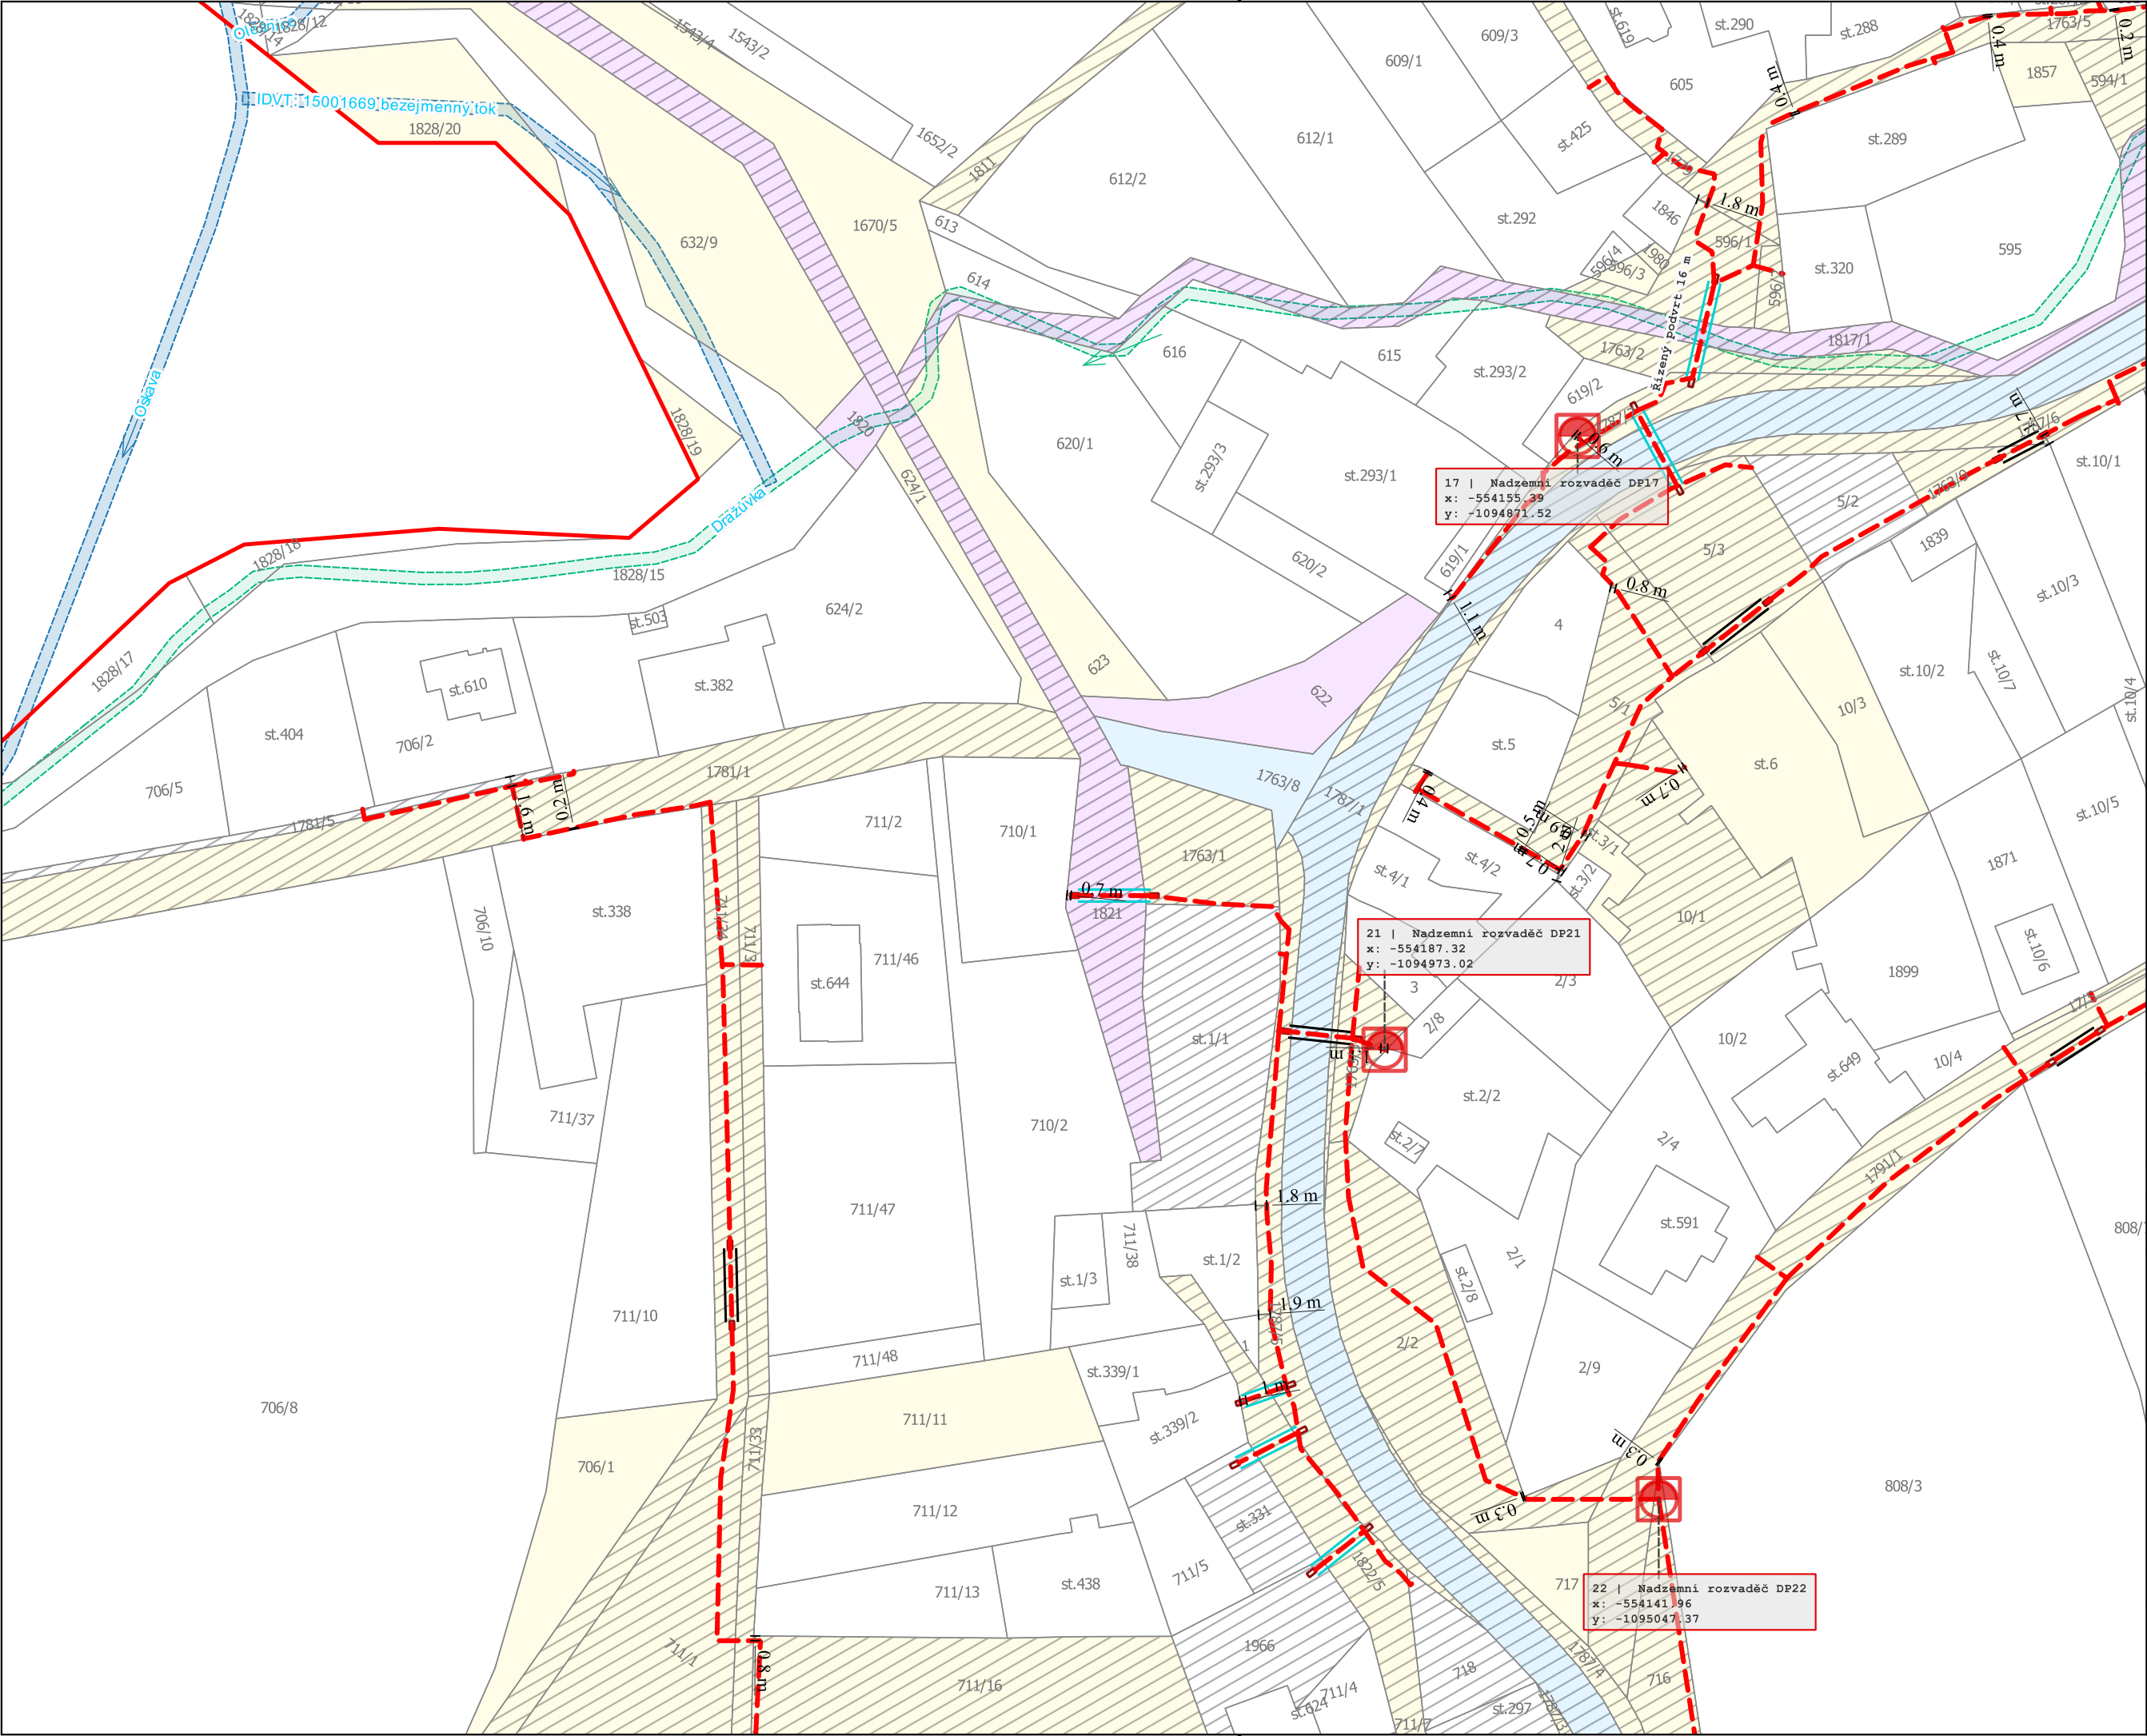

- Nová trasa CETIN
Stávající HDPE DUR
- Bezvýkopové technologie:
Řízený protlak
Podvrt / protlak
- Pozemky ve vlastnictví:
kraj
obec
Stavební parcely

Název stavby: NGA VI_11_FTTH Šumvald			
Investor:		Cetin a. s. Českomoravská 2510/19 190 00 Praha 9 - Vysočany IČ: 04084063	
			
Zpracovatel:			
PS DataProjekt Palík & Sokol s. r. o. 17. listopadu 1230/8a 779 00 Olomouc IČ:09797106			
Projektant: Bc. Šárka Matiašová			
Odpovědný projektant: Ing. Vladimír Palík, DiS. ČKAT: 1202397			
0 20 40 m			
			
			
Rozsah dokumentace: Povolení záměru			
Soubor: Katastrální situační výkres			
Katastrální území: Šumvald [764515]			
Obec: Šumvald			
2xA4 1:1000	20.01.2025	S-JTSK	C.2.13




Investor:	Cetin a. s.
	Českomoravská 2510/19 190 00 Praha 9 - Vysočany IČ: 04084063

Zpracovatel:	PS DataProjekt
	Palík & Sokol s. r. o. 17. listopadu 1230/8a 779 00 Olomouc IČ:09797106

Projektant: Bc. Šárka Matiašová


7 Odpovědný projektant:
Ing. Vladimír Palík, DiS.
ČKAT: 1202397

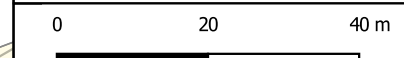


Rozsah dokumentace: Povolení záměru
Soubor: Katastrální situační výkres
Katastrální území: Šumvald [764515]

Obec: Šumvald


2xA4 1:1000	20.01.2025	S-JTSK	C.2.14
----------------	------------	--------	--------

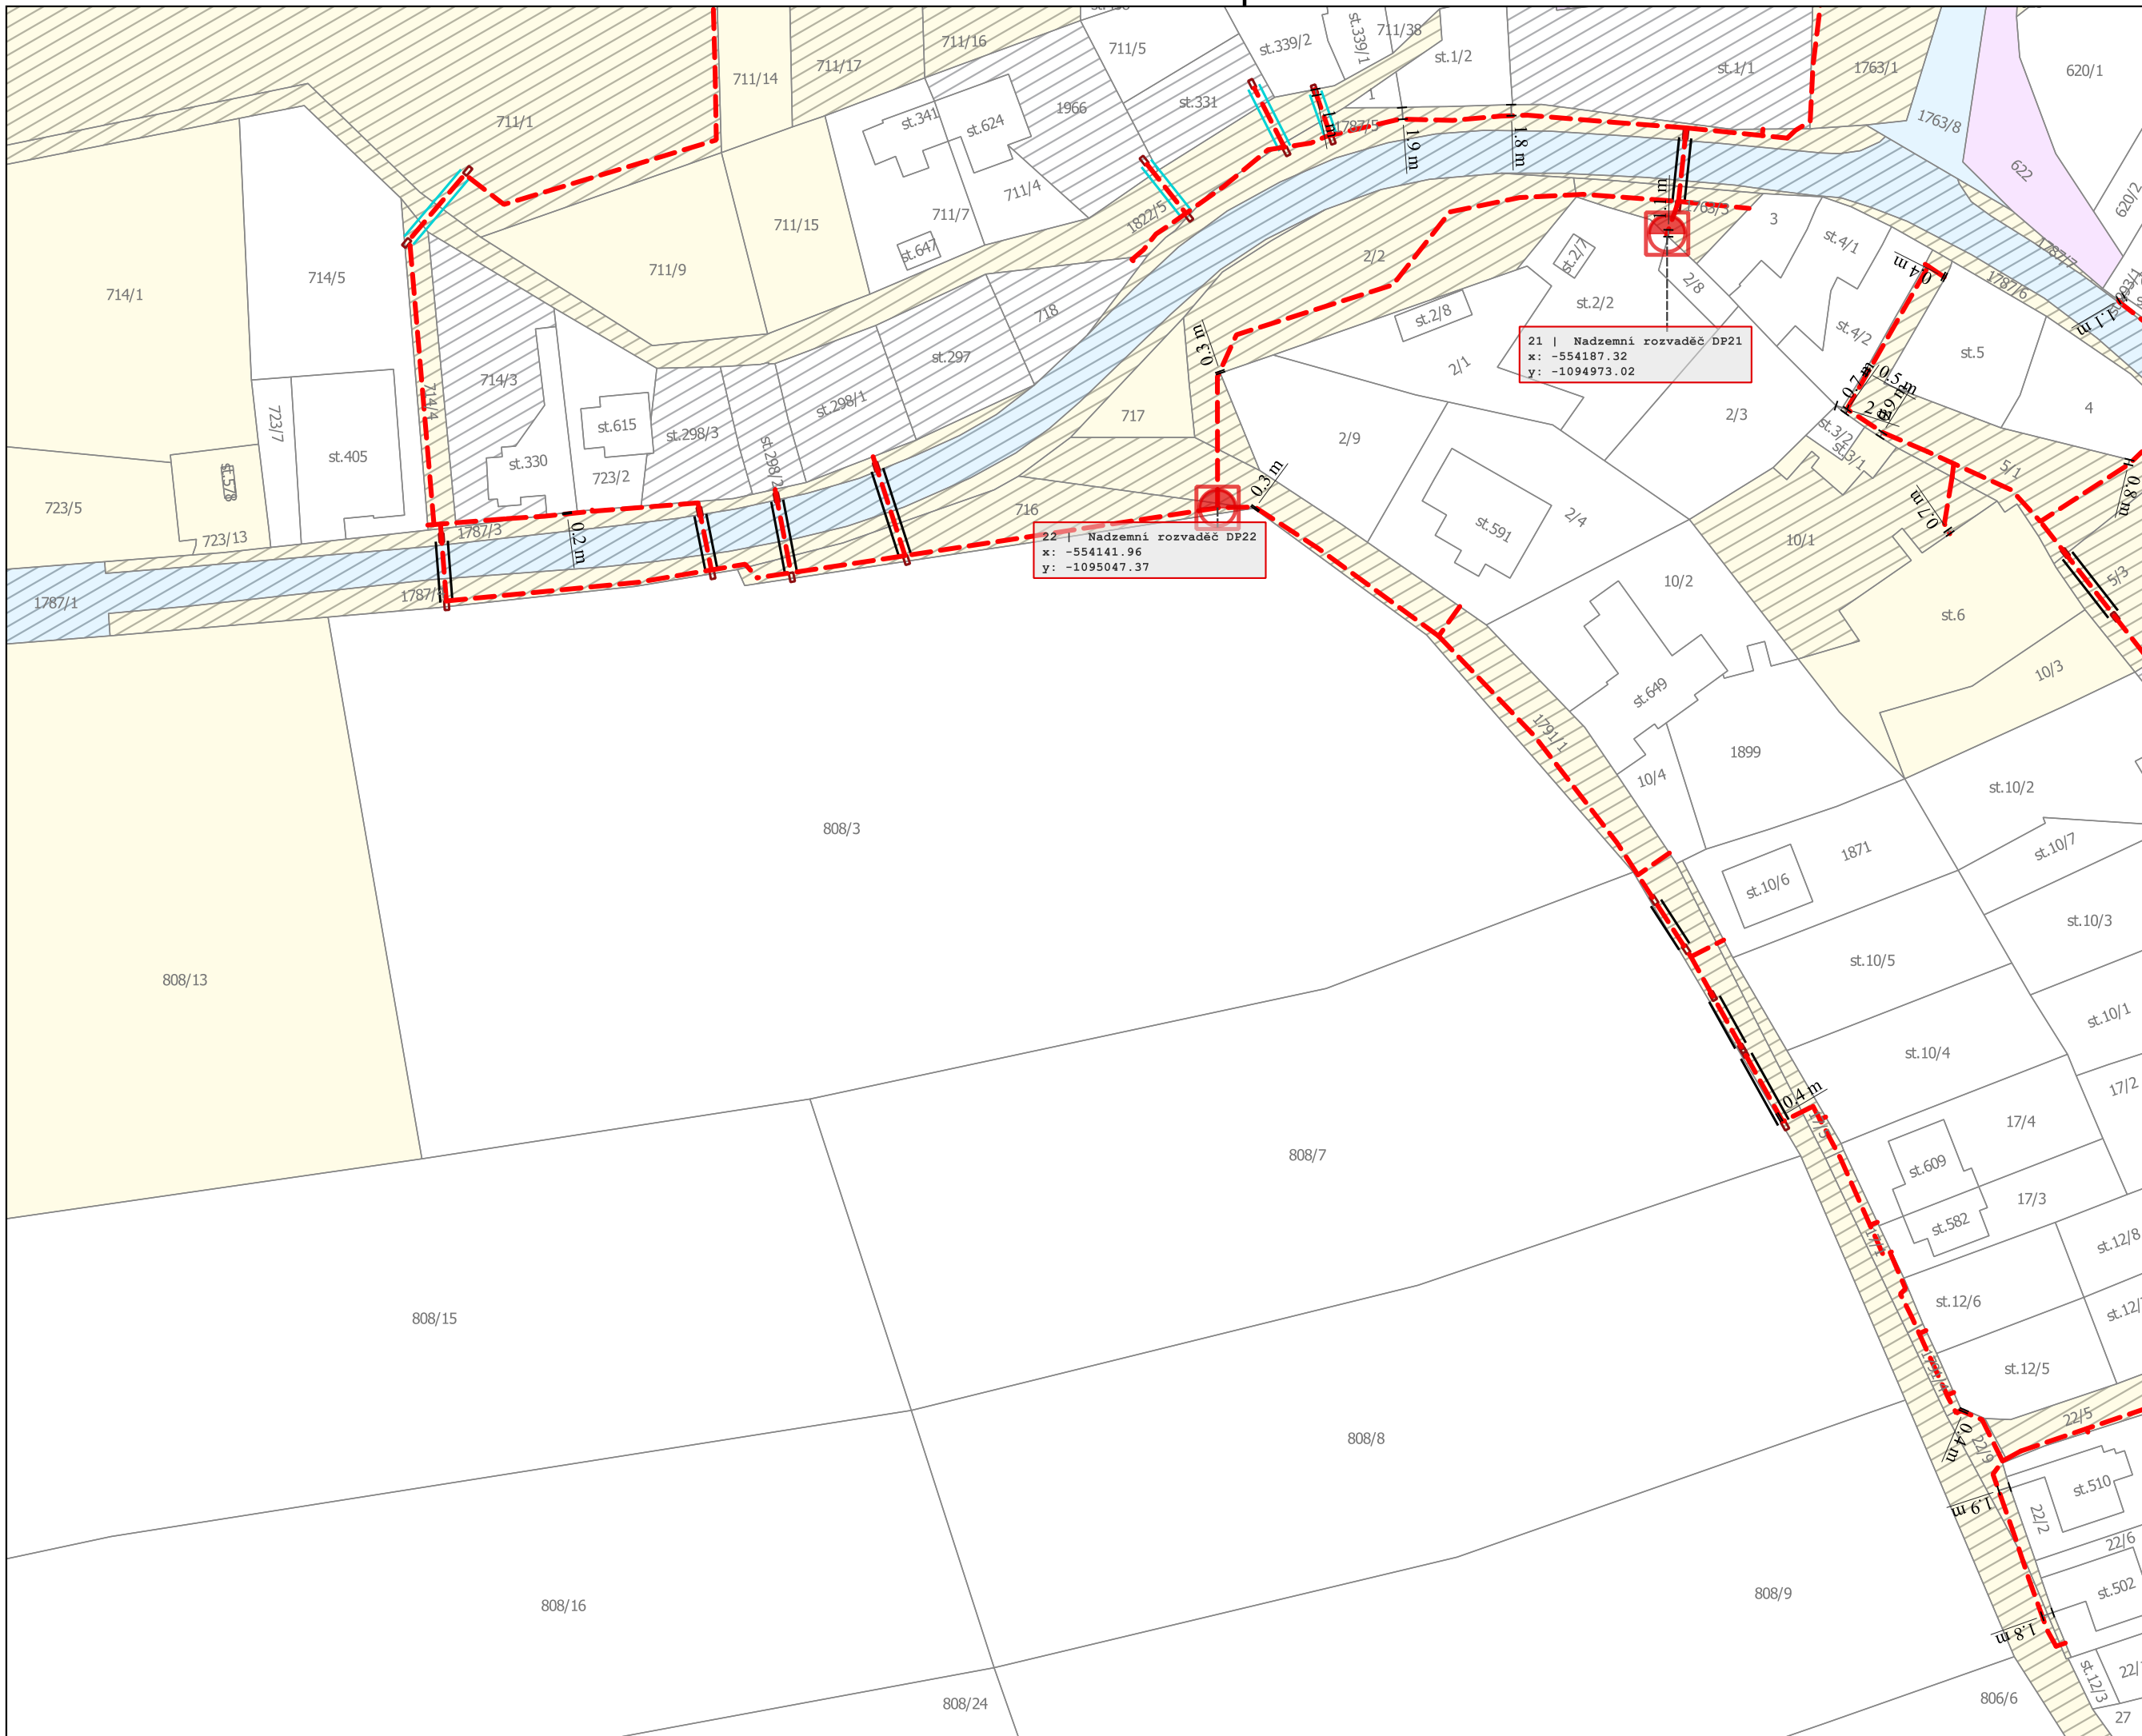

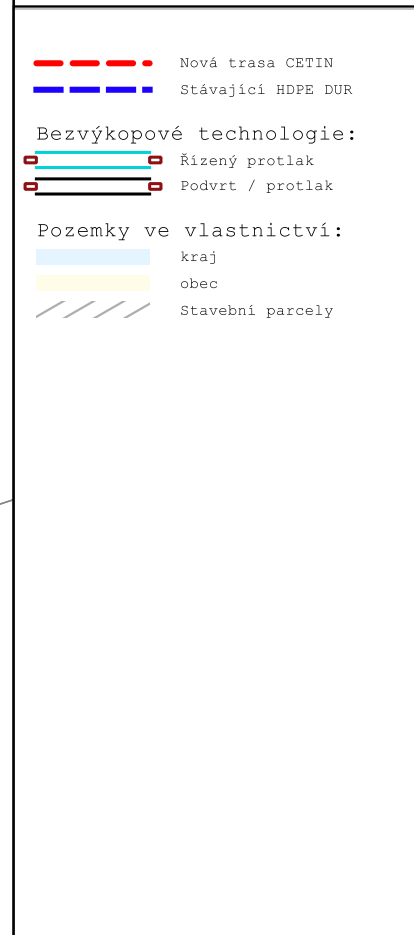

Investor:	Cetin a. s.
	Českomoravská 2510/19 190 00 Praha 9 - Vysočany IČ: 04084063

Projektant: Bc. Šárka Matiašová

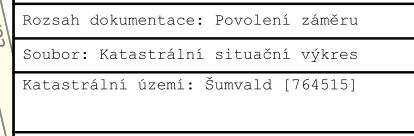

Obec: Šumvald			
2xA4 1:1000	20.01.2025	S-JTSK	C.2.15

