


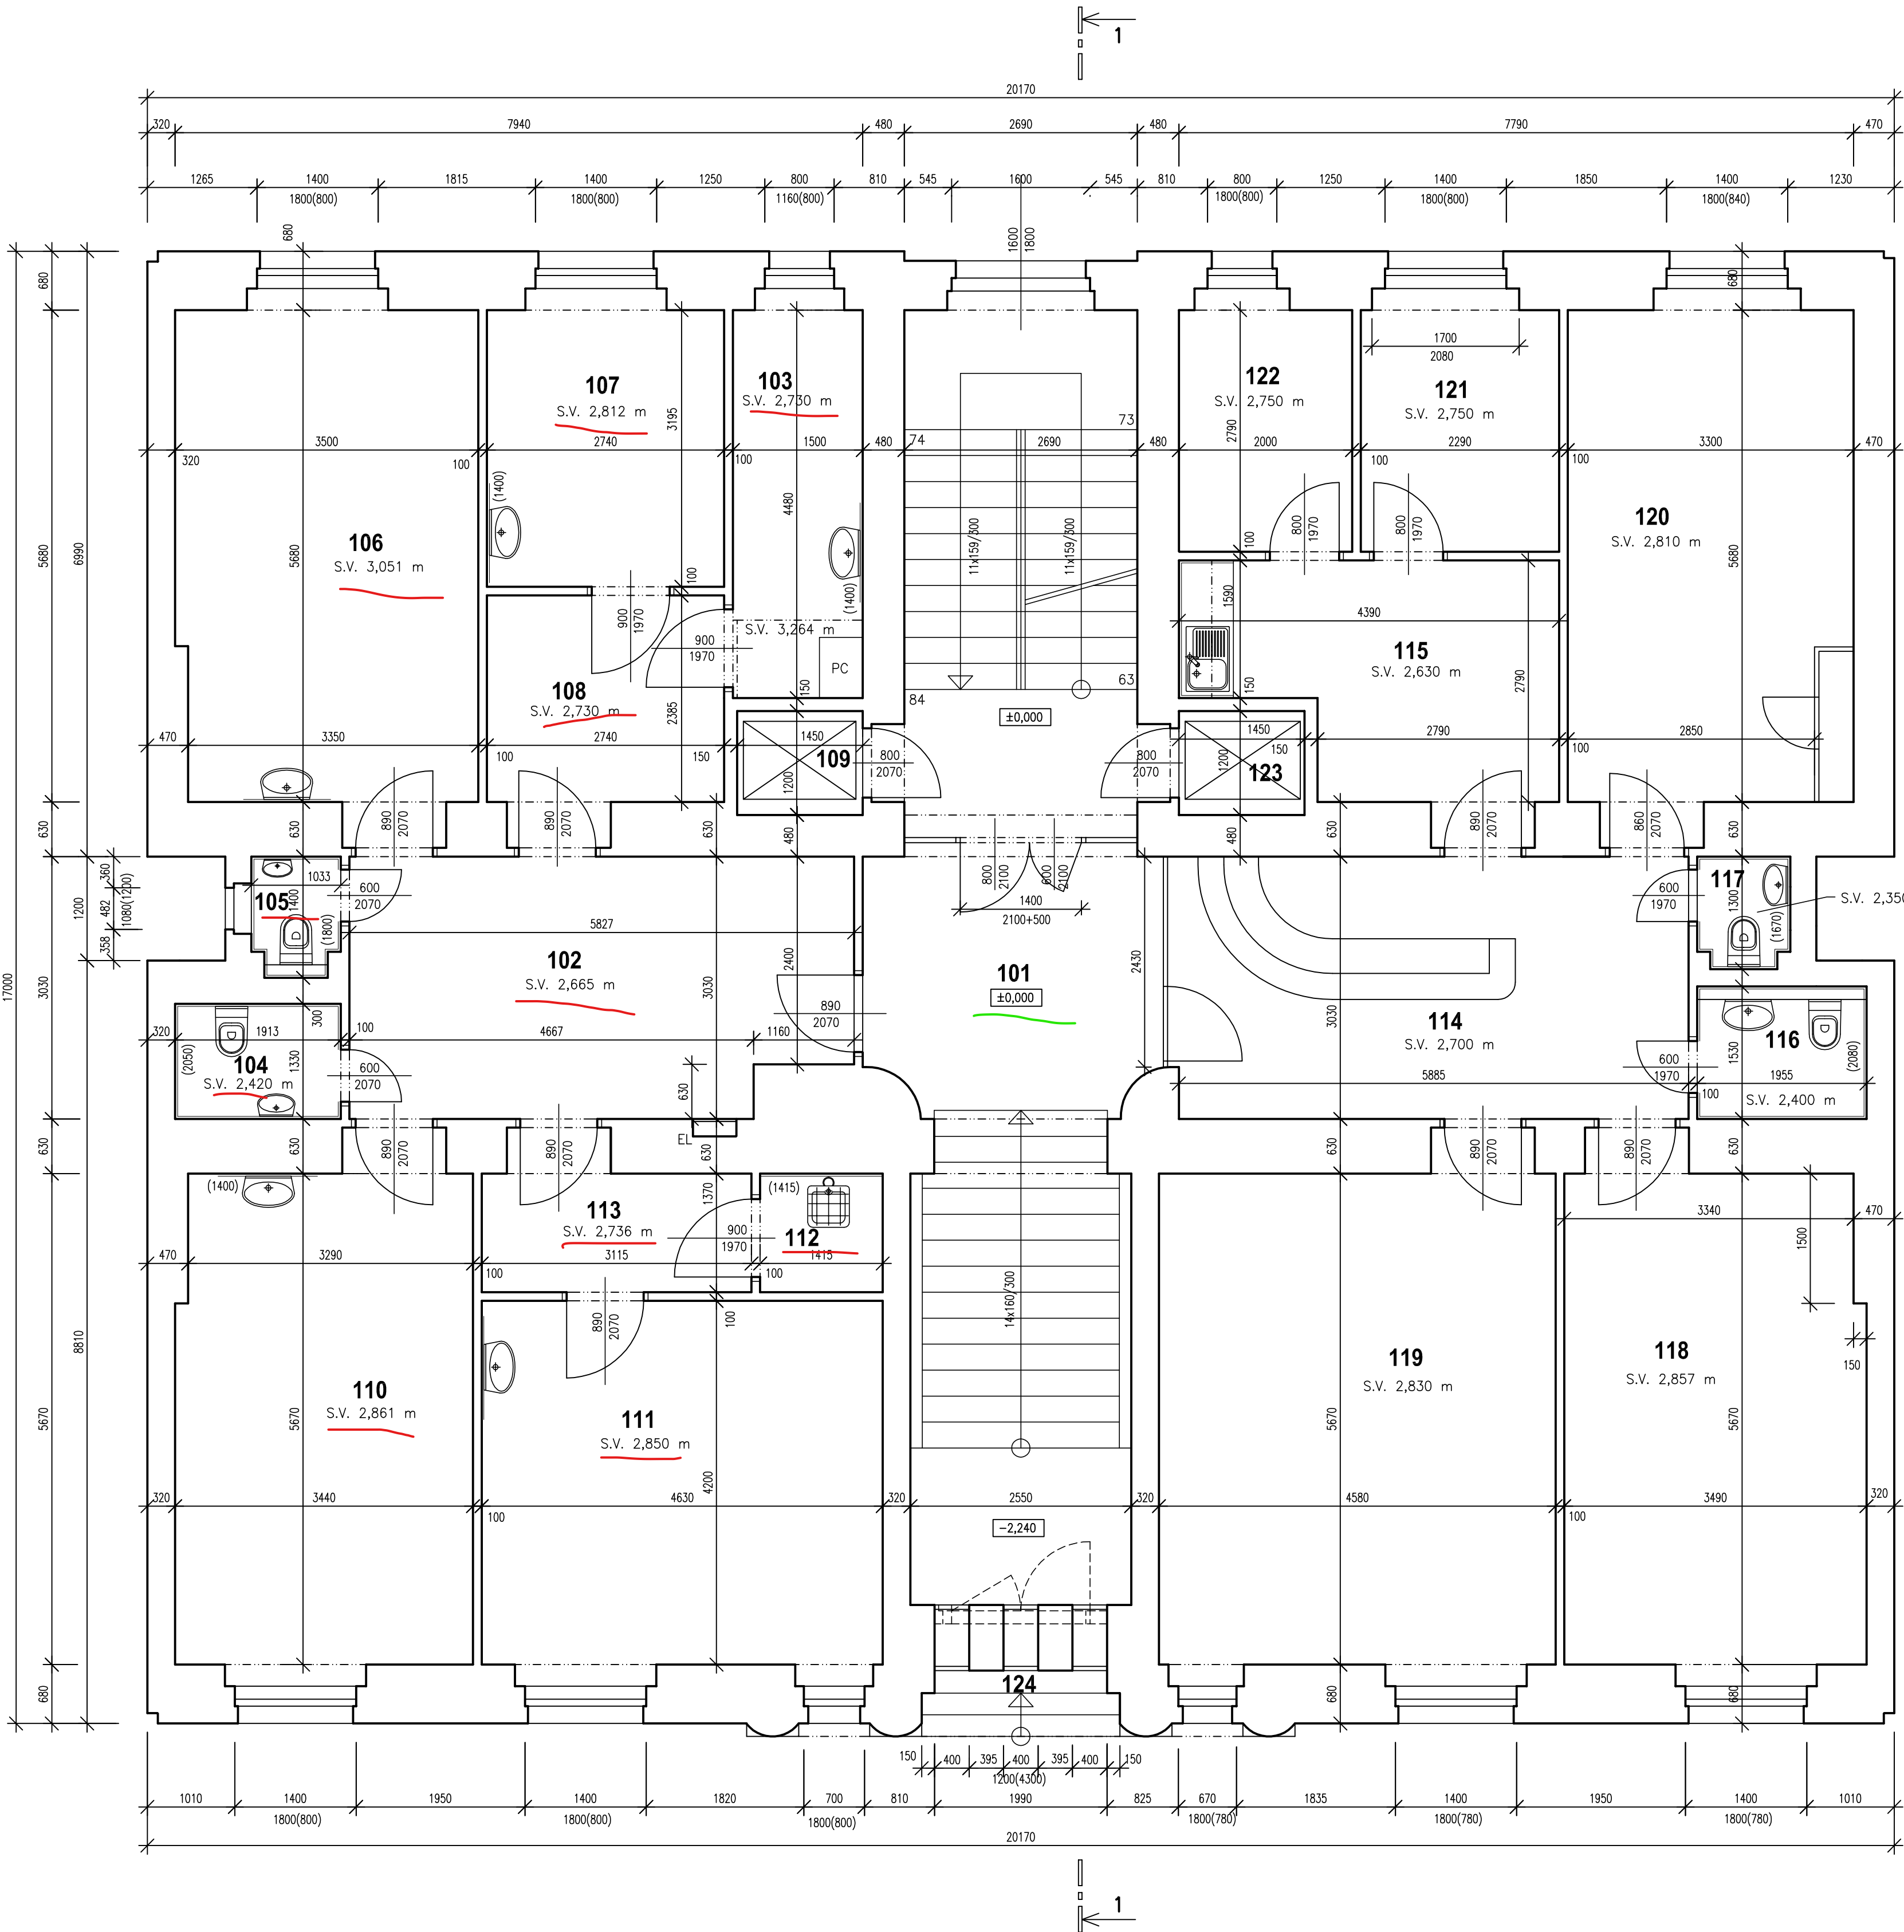

LEGENDA MÍSTNOSTÍ

ČÍSLO	NÁZEV MÍSTNOSTI	m ²	PODLAHA	STŘOP
101	SCHODIŠTĚ + CHODBA	41,40	keramická dlažba	malba
102	ČEKÁRNA	16,92	keramická dlažba	SDK podhled
103	DENNÍ MÍSTNOST	6,97	PVC	SDK podhled
104	WC ZAMĚSTNANCI	2,54	keramická dlažba	SDK podhled
105	WC NAVŠTĚVNÍCI	1,35	keramická dlažba	kazetový podhled
106	PŘÍJEM VZORKŮ CHL	20,65	PVC	malba
107	ODBĚROVÁ MÍSTNOST	9,16	PVC	kazetový podhled
108	CHODBA	7,17	PVC	SDK podhled
109	VÝTAH	1,74		SDK podhled
110	ORDINACE	20,32	PVC	kazetový podhled
111	ORDINACE	20,07	PVC	kazetový podhled
112	UKLIDOVÁ KOMORA	1,93	keramická dlažba	SDK podhled
113	CHODBA	4,90	PVC	SDK podhled
114	RECEPCE	18,14	keramická dlažba	SDK podhled
115	ČAJOVÁ KUCHYŇKA	10,96	PVC	SDK podhled
116	WC ZAMĚSTNANCI	2,99	keramická dlažba	SDK podhled
117	WC NAVŠTĚVNÍCI	1,34	keramická dlažba	SDK podhled
118	ZASEDACÍ MÍSTNOST	20,60	PVC	kazetový podhled
119	PODTELNA	27,23	PVC	kazetový podhled
120	ZASEDACÍ MÍSTNOST	19,80	PVC	SDK podhled
121	SKLAD I.T.	6,81	PVC	SDK podhled
122	DENNÍ MÍSTNOST	5,85	PVC	SDK podhled
123	VÝTAH	1,74		
124	VSTUP + SCHODIŠTĚ	3,57		

ZAMĚŘENO 11/2017

VYPRACOVAL	ZODPOVĚDNÝ PROJEKTANT		
ING. P. BOROTA	ING. P. BOROTA		
ZADAVATEL	KHS SČK, DITTRICHOVA 329/17, 128 01 PRAHA 2	MĚŘÍTKO	POČET FORMÁTŮ
STAVBA	OBJEKT KHS STŘEDOČESKÉHO KRAJE SÍDLO PRAHA DITTRICHOVA 17/329, PRAHA 2	1:50	6 x A4
		DATUM	STUPEŇ
		11/2017	ZAMĚŘENÍ
		ČÁST DOKUMENTACE	ČÍSLO VÝKRESU
VÝKRES	PŮDORYS 1.NP		06