



S009P010VU9D

Číslo: 2024-SRM-S153/Bs-Bř/Še

2024/002901/SRM/OS

číslo EG.D: PR- PR-001030091717/001-MSEM

SMLOUVA

o budoucí smlouvě o zřízení věcného břemene – služebnosti,

uzavřená podle § 1785 a následujících a podle § 1257 a následujících zákona č. 89/2012 Sb., občanský zákoník, ve znění pozdějších předpisů (dále jen „Občanský zákoník“) a dle § 25 odst. 4 zákona č. 458/2000 Sb. o podmínkách podnikání a o výkonu státní správy v energetických odvětvích a o změně některých zákonů (energetický zákon), ve znění pozdějších předpisů (dále jen „energetický zákon“)

ČLÁNEK I. SMLUVNÍ STRANY

1. město Blansko

se sídlem: nám. Svobody 32/3, 678 01 Blansko,
IČO: 00279943,
DIČ: CZ00279943
bankovní spojení: [REDACTED]
číslo účtu: [REDACTED]

[REDACTED] vedoucím oddělení investic, odboru správy a rozvoje města, na základě pověření ze dne 19. 12. 2023

vlastník služebného pozemku, zavázaný a budoucí povinný, dále jen „**budoucí povinný**“

a

2. EG.D, s.r.o.

se sídlem: Lidická 1873/36, Černá Pole, 602 00 Brno
IČO: 21055050
DIČ: CZ21055050
zapsána: v OR vedeném Krajským soudem v Brně, sp.zn.: C 142374
bankovní spojení: Komerční banka, a.s.
číslo účtu: [REDACTED]

[REDACTED] pověřeným zaměstnancem na základě pověření ze dne 16.1.2025 a

[REDACTED] pověřeným zaměstnancem na základě pověření ze dne 16.1.2025

dále jen „**budoucí oprávněný**“

ČLÁNEK II. ÚVODNÍ USTANOVENÍ

1. Budoucí povinný prohlašuje, že je jediným a výlučným vlastníkem nemovité věci - **pozemku parc. č. 642/5, 707/44, 707/41, 642/3, 646/2, 1376/4, 707/1, v k. ú. Blansko**, zapsaného v katastru nemovitostí vedeném Katastrálním úřadem pro Jihomoravský kraj, katastrální pracoviště Blansko na listu vlastnictví číslo 10001 pro obec Blansko a katastrální území Blansko (dále jen „služebný pozemek“).

2. V souladu se záměrem budoucího oprávněného realizovat stavbu s názvem „**Blansko, VN286, kab.sm., BD, HOPA**“ (dále jen „stavba“) na služebním pozemku, uzavírají smluvní strany tuto smlouvu o budoucí smlouvě o zřízení věcného břemene – služebnosti.

3. Jedná se o síť technického vybavení, která je zřizována a provozována ve veřejném zájmu dle § 2 odst. 2 písm. a) energetického zákona.

ČLÁNEK III. **PŘEDMĚT SMLOUVY**

1. Předmětem této smlouvy je sjednání závazku obou smluvních stran **nejpozději do 6 měsíců od doručení Výzvy na** uzavření budoucí smlouvy od budoucího oprávněného budoucímu povinnému uzavřít podle § 25 odst. 4 energetického zákona a § 1257 a následujících Občanského zákoníku smlouvu o zřízení věcného břemene – služebnosti.

2. Budoucí povinný touto smlouvou budoucímu oprávněnému zřídí v souladu s § 25 energetického zákona služebnost, která spočívá v právu budoucího oprávněného využít služební pozemek pro účely **umístění, provozování, oprav a údržby zařízení distribuční soustavy – kabelového vedení VN v délce cca 127 bm a telekomunikační vedení v délce cca 127 bm** - dále jen „energetické zařízení“, přes část služebního pozemku včetně práva vstupu na tento pozemek. Budoucí oprávněný se zavazuje toto právo přijmout a budoucí povinný se zavazuje toto právo strpět. Veškeré náklady a poplatky se zřízením služebnosti spojené hradí budoucí oprávněný.

3. Průběh a rozsah služebnosti bude vymezen v geometrickém plánu, který budoucí oprávněný zajistí na své náklady a předloží jej budoucímu povinnému k vyhotovení smlouvy o zřízení služebnosti. Geometrický plán se stane nedílnou součástí smlouvy o zřízení služebnosti.

4. Budoucí oprávněný se zavazuje předložit budoucímu povinnému **geometrický plán**, kterým bude specifikován rozsah služebnosti a prokazatelně jej doručit budoucímu povinnému společně s Výzvou na uzavření budoucí smlouvy. Tuto Výzvu doručí budoucí oprávněný budoucímu povinnému do 6 měsíců po doručení kolaudačního souhlasu k energetickému zařízení budoucímu oprávněnému, **nejpozději však do 5 let ode dne podpisu této smlouvy o budoucí smlouvě o zřízení služebnosti**. Pro případ, že budoucí oprávněný nebude schopen tento termín dodržet, je oprávněn požádat budoucího povinného o jeho prodloužení.

V případě, že budoucí oprávněný stavbu **zrealizuje** a **nepředloží** budoucímu povinnému geometrický plán, kterým bude specifikován rozsah služebnosti na služebních pozemcích, společně s výzvou na uzavření smlouvy o zřízení služebnosti, a to nejpozději do 5 let ode dne podpisu této smlouvy o budoucí smlouvě o zřízení služebnosti, je budoucí oprávněný povinen uhradit budoucímu povinnému **smluvní pokutu ve výši 10.000 Kč**, slovy: deset tisíc korun českých na účet budoucího povinného číslo 19-0000329631/0100, var. symbol 4493.

Smluvní pokutu dle tohoto odstavce je budoucí oprávněný povinen zaplatit budoucímu povinnému do termínu splatnosti, který určí budoucí povinný ve výzvě na zaplacení pokuty, zaslané budoucímu oprávněnému.

ČLÁNEK IV. **PODSTATNÉ NÁLEŽITOSTI SMLOUVY**

1.1 Služebnost se zřizuje na dobu neurčitou, za jednorázovou úplatu stanovenou **znaleckým posudkem**.

Znalecký posudek musí být zpracován osobou, která je zapsaná v seznamu znalců dle zákona č. 254/2019 Sb., o znalcích, znaleckých kancelářích a znaleckých ústavech, ve znění pozdějších předpisů, přičemž zpracování a náklady s tím spojené uhradí budoucí oprávněný.

Ve zpracovaném znaleckém posudku musí být zohledněna míra omezení užívání nemovité věci, tj. mj. musí být počítáno s takovou šíří věcného břemene, která zohledňuje počet inženýrských sítí

vedle sebe a osazení pojistkových skříní, trafostanic a sloupů elektrického vedení, pokud jsou součástí stavby.

1.2 Za zřízení služebnosti bude uhrazena paušální záloha 10.000 Kč + 2.100 Kč platná sazba DPH 21%, tj. **částka 12.100 Kč, slovy dvanáct tisíc jedno sto korun českých** (dále jen „záloha“).

1.3 Budoucí oprávněný uhradí zálohu v termínu splatnosti zálohové faktury, kterou vystaví budoucí povinný do 15 dnů ode dne podpisu této smlouvy o budoucí smlouvě o zřízení věcného břemene – služebnosti a zašle na adresu budoucího oprávněného. Po uhrazení zálohové faktury vystaví povinný do 15 dnů daňový doklad na uhrazenou zálohu.

1.4. Vyúčtování zaplacené zálohy bude provedeno v konečné smlouvě o zřízení věcného břemene – služebnosti s tím, že budoucí povinný do 15 dnů ode dne účinnosti konečné smlouvy o zřízení věcného břemene – služebnosti, vystaví příslušný daňový doklad (vyúčtování zálohy).

2. Právo vstupovat a vjíždět na služební pozemky v souvislosti se zřizováním a provozováním energetického zařízení má budoucí oprávněný ze zákona (§25 odst. 3, písm. f) energetického zákona).

3. Budoucí povinný bere na vědomí, že energetické zařízení, které bude umístěno na služebných pozemcích, bude chráněno ochrannými pásmy dle energetického zákona. Ochranné pásmo slouží k zajištění spolehlivého provozu zařízení elektrizační soustavy a k ochraně života, zdraví a majetku osob.

4. Budoucí oprávněný je povinen a zavazuje se, že při výkonu oprávnění podle energetického zákona bude co nejvíce šetřit práv budoucího povinného - vlastníka služebných pozemků a vstup na ně mu bezprostředně oznámí. Dále se budoucí oprávněný zavazuje, že po skončení prací uvede služební pozemky do předchozího nebo lepšího stavu.

5. Budoucí povinný souhlasí se vstupem (a vjezdem) budoucího oprávněného, popř. jím pověřených třetích osob na služební pozemky v souvislosti s realizací stavby. Tato smlouva však nenahrazuje souhlas města Blansko k příslušným stavebním řízením. Souhlas Města Blansko musí být písemný.

6. Umístění energetického zařízení je zakresleno v přiloženém situačním snímku, jenž je nedílnou součástí této smlouvy.

ČLÁNEK V. **ZÁVĚREČNÁ USTANOVENÍ**

1. Tato smlouva nabývá platnosti dnem jejího podpisu smluvními stranami a účinnosti zveřejněním v registru smluv

2. Práva a povinnosti vyplývající z této smlouvy přechází v plném rozsahu i na případné právní nástupce obou smluvních stran.

3. V případě, že stavba nebude z jakýchkoliv důvodů realizována nebo pokud služební pozemek nebude energetickým zařízením dotčen, nejsou smluvní strany výše uvedenými závazky vázány. Budoucí oprávněný tuto skutečnost **písemně** oznámí budoucímu povinnému. Budoucí oprávněný má pro tento případ nárok na vrácení zaplacené zálohy na úplatu na základě písemné žádosti, zaslané budoucímu povinnému. V případě, že stavba nebude realizována a budoucí oprávněný požádá o vrácení zaplacené zálohy po uplynutí 3 let od konce zdaňovacího období, ve kterém vznikla povinnost přiznat daň u původního uskutečněného zdanitelného plnění, nebo došlo k přijetí

Číslo: 2024-SRM-S153/Bs-Bř/Še

2024/002901/SRM/OS

číslo EG.D: PR- PR-001030091717/001-MSEM

úplaty na základě vystavené zálohové faktury, vrátí budoucí povinný na účet budoucího oprávněného zaplacenou zálohu poníženou o odvedenou výši DPH.

4. Smluvní strany mohou měnit, doplňovat a upřesňovat tuto smlouvu pouze oboustranně odsouhlasenými a běžně číslovanými písemnými dodatky.

5. Smlouva je vyhotovena ve třech stejnopisech, z nichž každý má platnost originálu. Budoucí oprávněný obdrží dvě její vyhotovení, **jedno vyhotovení obdrží budoucí povinný.**

6. Účastníci smlouvy shodně prohlašují, že jsou způsobilí k tomuto právnímu jednání a že si smlouvu před jejím podpisem přečetli. Smlouva byla uzavřena na základě jejich pravé a svobodné vůle po pečlivém zvážení všech okolností.

7. Doložka podle § 41 zákona č. 128/2000 Sb., o obcích (obecní zřízení), ve znění pozdějších předpisů

Tato smlouva se uzavírá v souladu s čl. 12.29 přílohy č. 1 Organizačního řádu Městského úřadu Blansko, schváleného Radou města Blansko na její 28. schůzi dne 19. 12. 2023, usnesením č. 70, které s účinností od 01. 01. 2024 svěřuje rozhodování o zřizování a rušení věcných břemen – služebností inženýrské sítě včetně přípravy a podpisu příslušných smluv oddělení investic odboru správy a rozvoje města Městského úřadu Blansko.

8. Smluvní strany souhlasí s uveřejněním této smlouvy, včetně osobních údajů, v souladu se zvláštními právními předpisy (zejména se zákonem č. 340/2015 Sb., o zvláštních podmínkách účinnosti některých smluv, uveřejňování těchto smluv a registru smluv (zákon o registru smluv), ve znění pozdějších předpisů a zákonem č. 106/1999 Sb., o svobodném přístupu k informacím, ve znění pozdějších předpisů). V případě, že tato smlouva bude podléhat povinnému uveřejnění podle zákona č. 340/2015 Sb., zajistí toto uveřejnění budoucí povinný.

Příloha: Situace stavby + zákres do KM


V Blansku dne 12 -05- 2025

V Prostějově dne 29 -04- 2025

Za budoucího povinného:
město Blansko

Za budoucího oprávněného:
EG.D, s.r.o.

vedoucí oddělení investic
odboru správy a rozvoje města

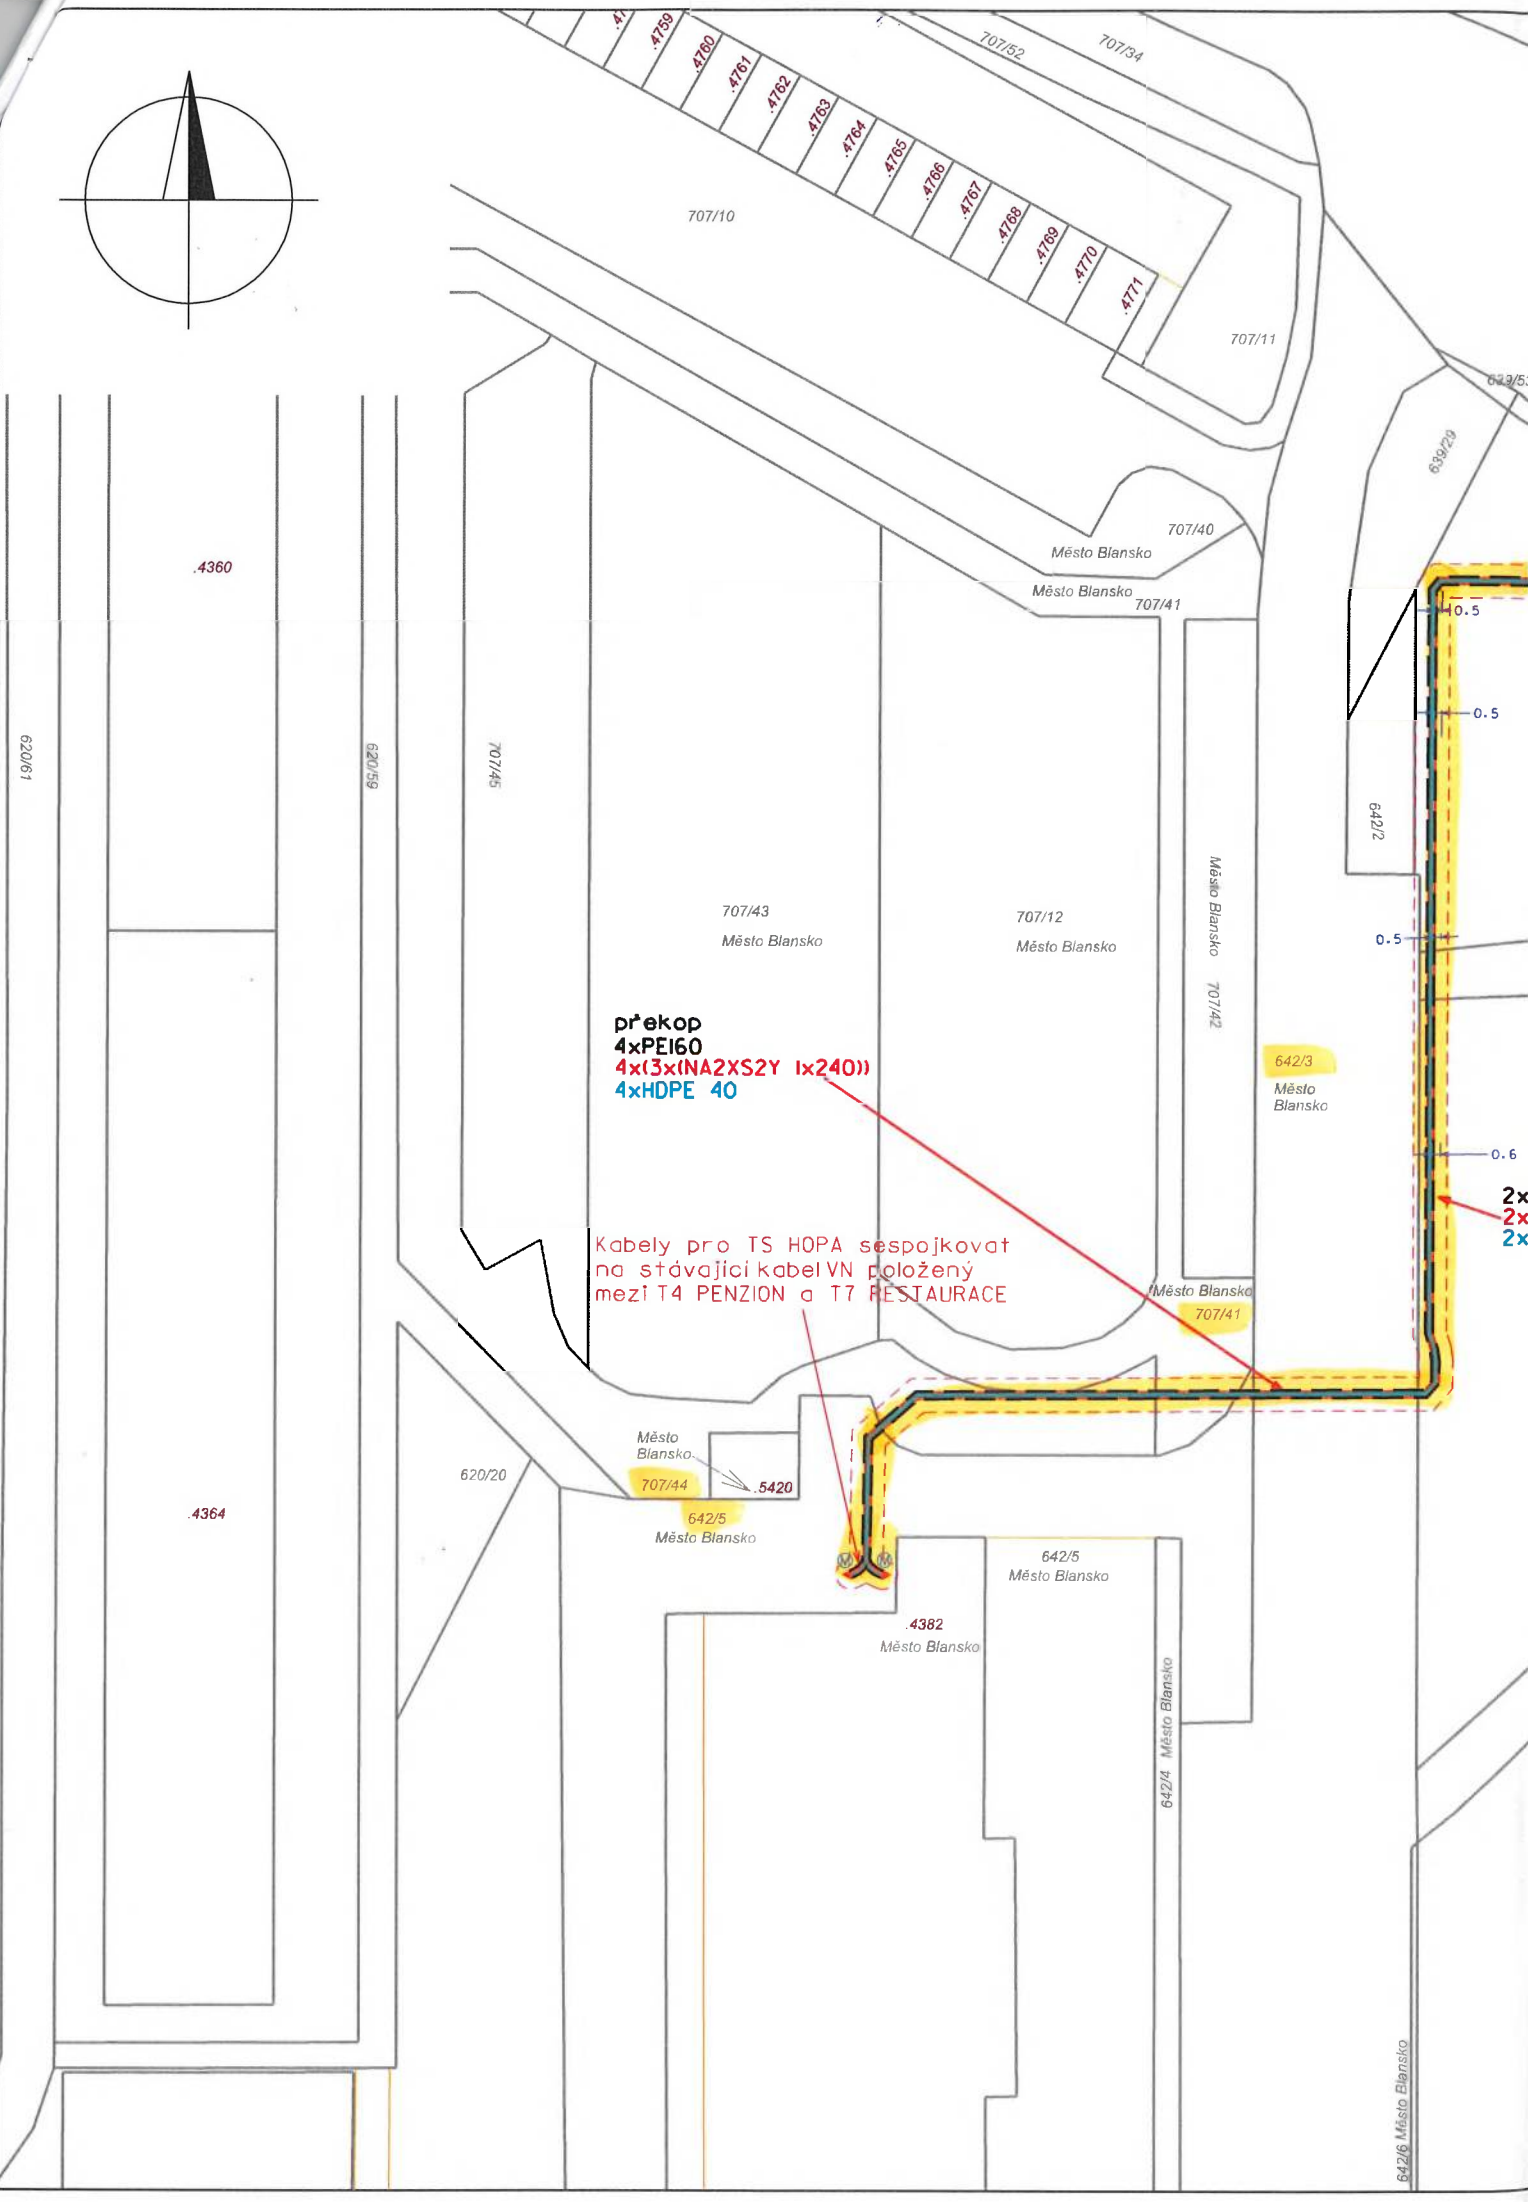

Bř/
M/K
ISE
uci

rar

do

nlo
ůle

ějš


úi
č
me
od

ad
nín
luy
cín
ní

yb

S

2

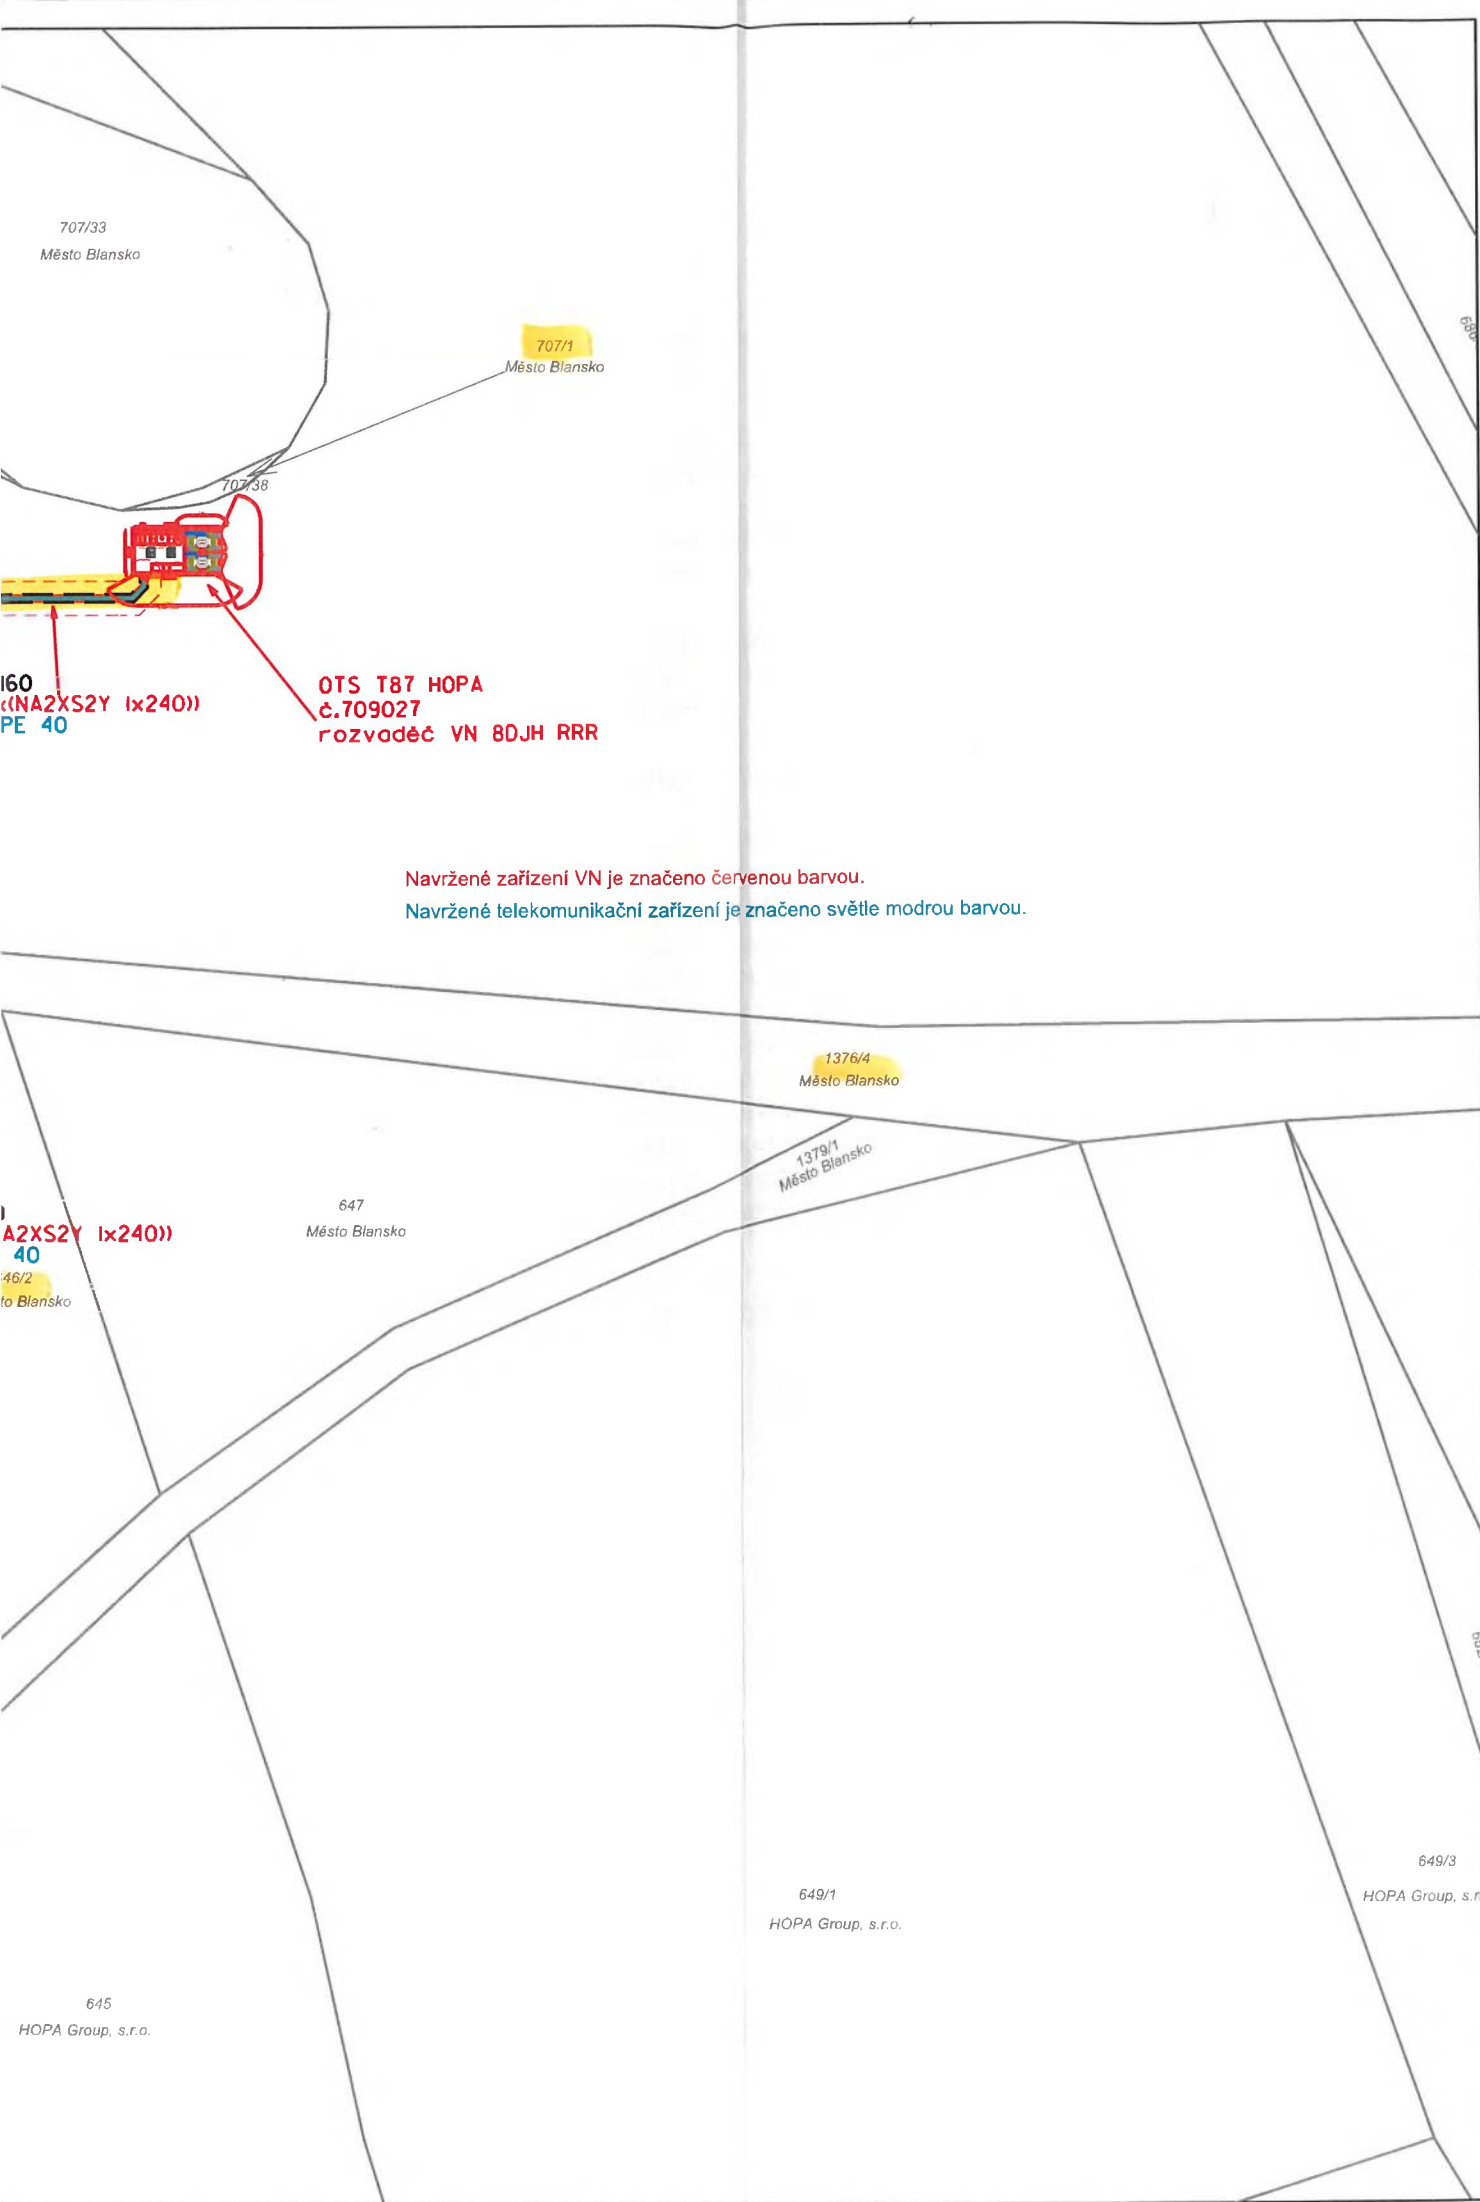

Navržené zařízení VN je značeno červenou barvou.
Navržené telekomunikační zařízení je značeno světle modrou barvou.

A2XS2Y 1x240))
40
46/2
to Blansko

645
HOPA Group, s.r.o.

649/1
HOPA Group, s.r.o.

649/3
HOPA Group, s.r.o.

Blansko k.ú. Blansko

IQ 302-S "D2"
PVO SN 12 DN 250, DL 152m

2xPEIIO
2xNAYY-J 4x150

2xPEIIO
2xNAYY-J 4x150

EM
















































































































































































































































































































































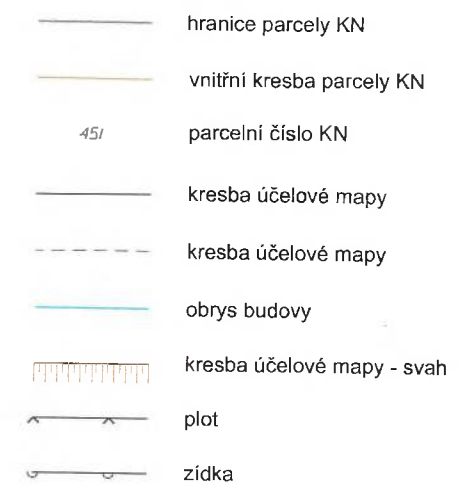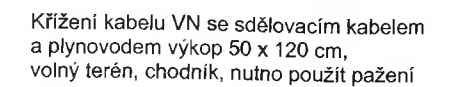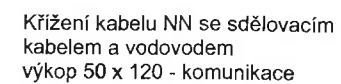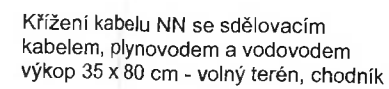

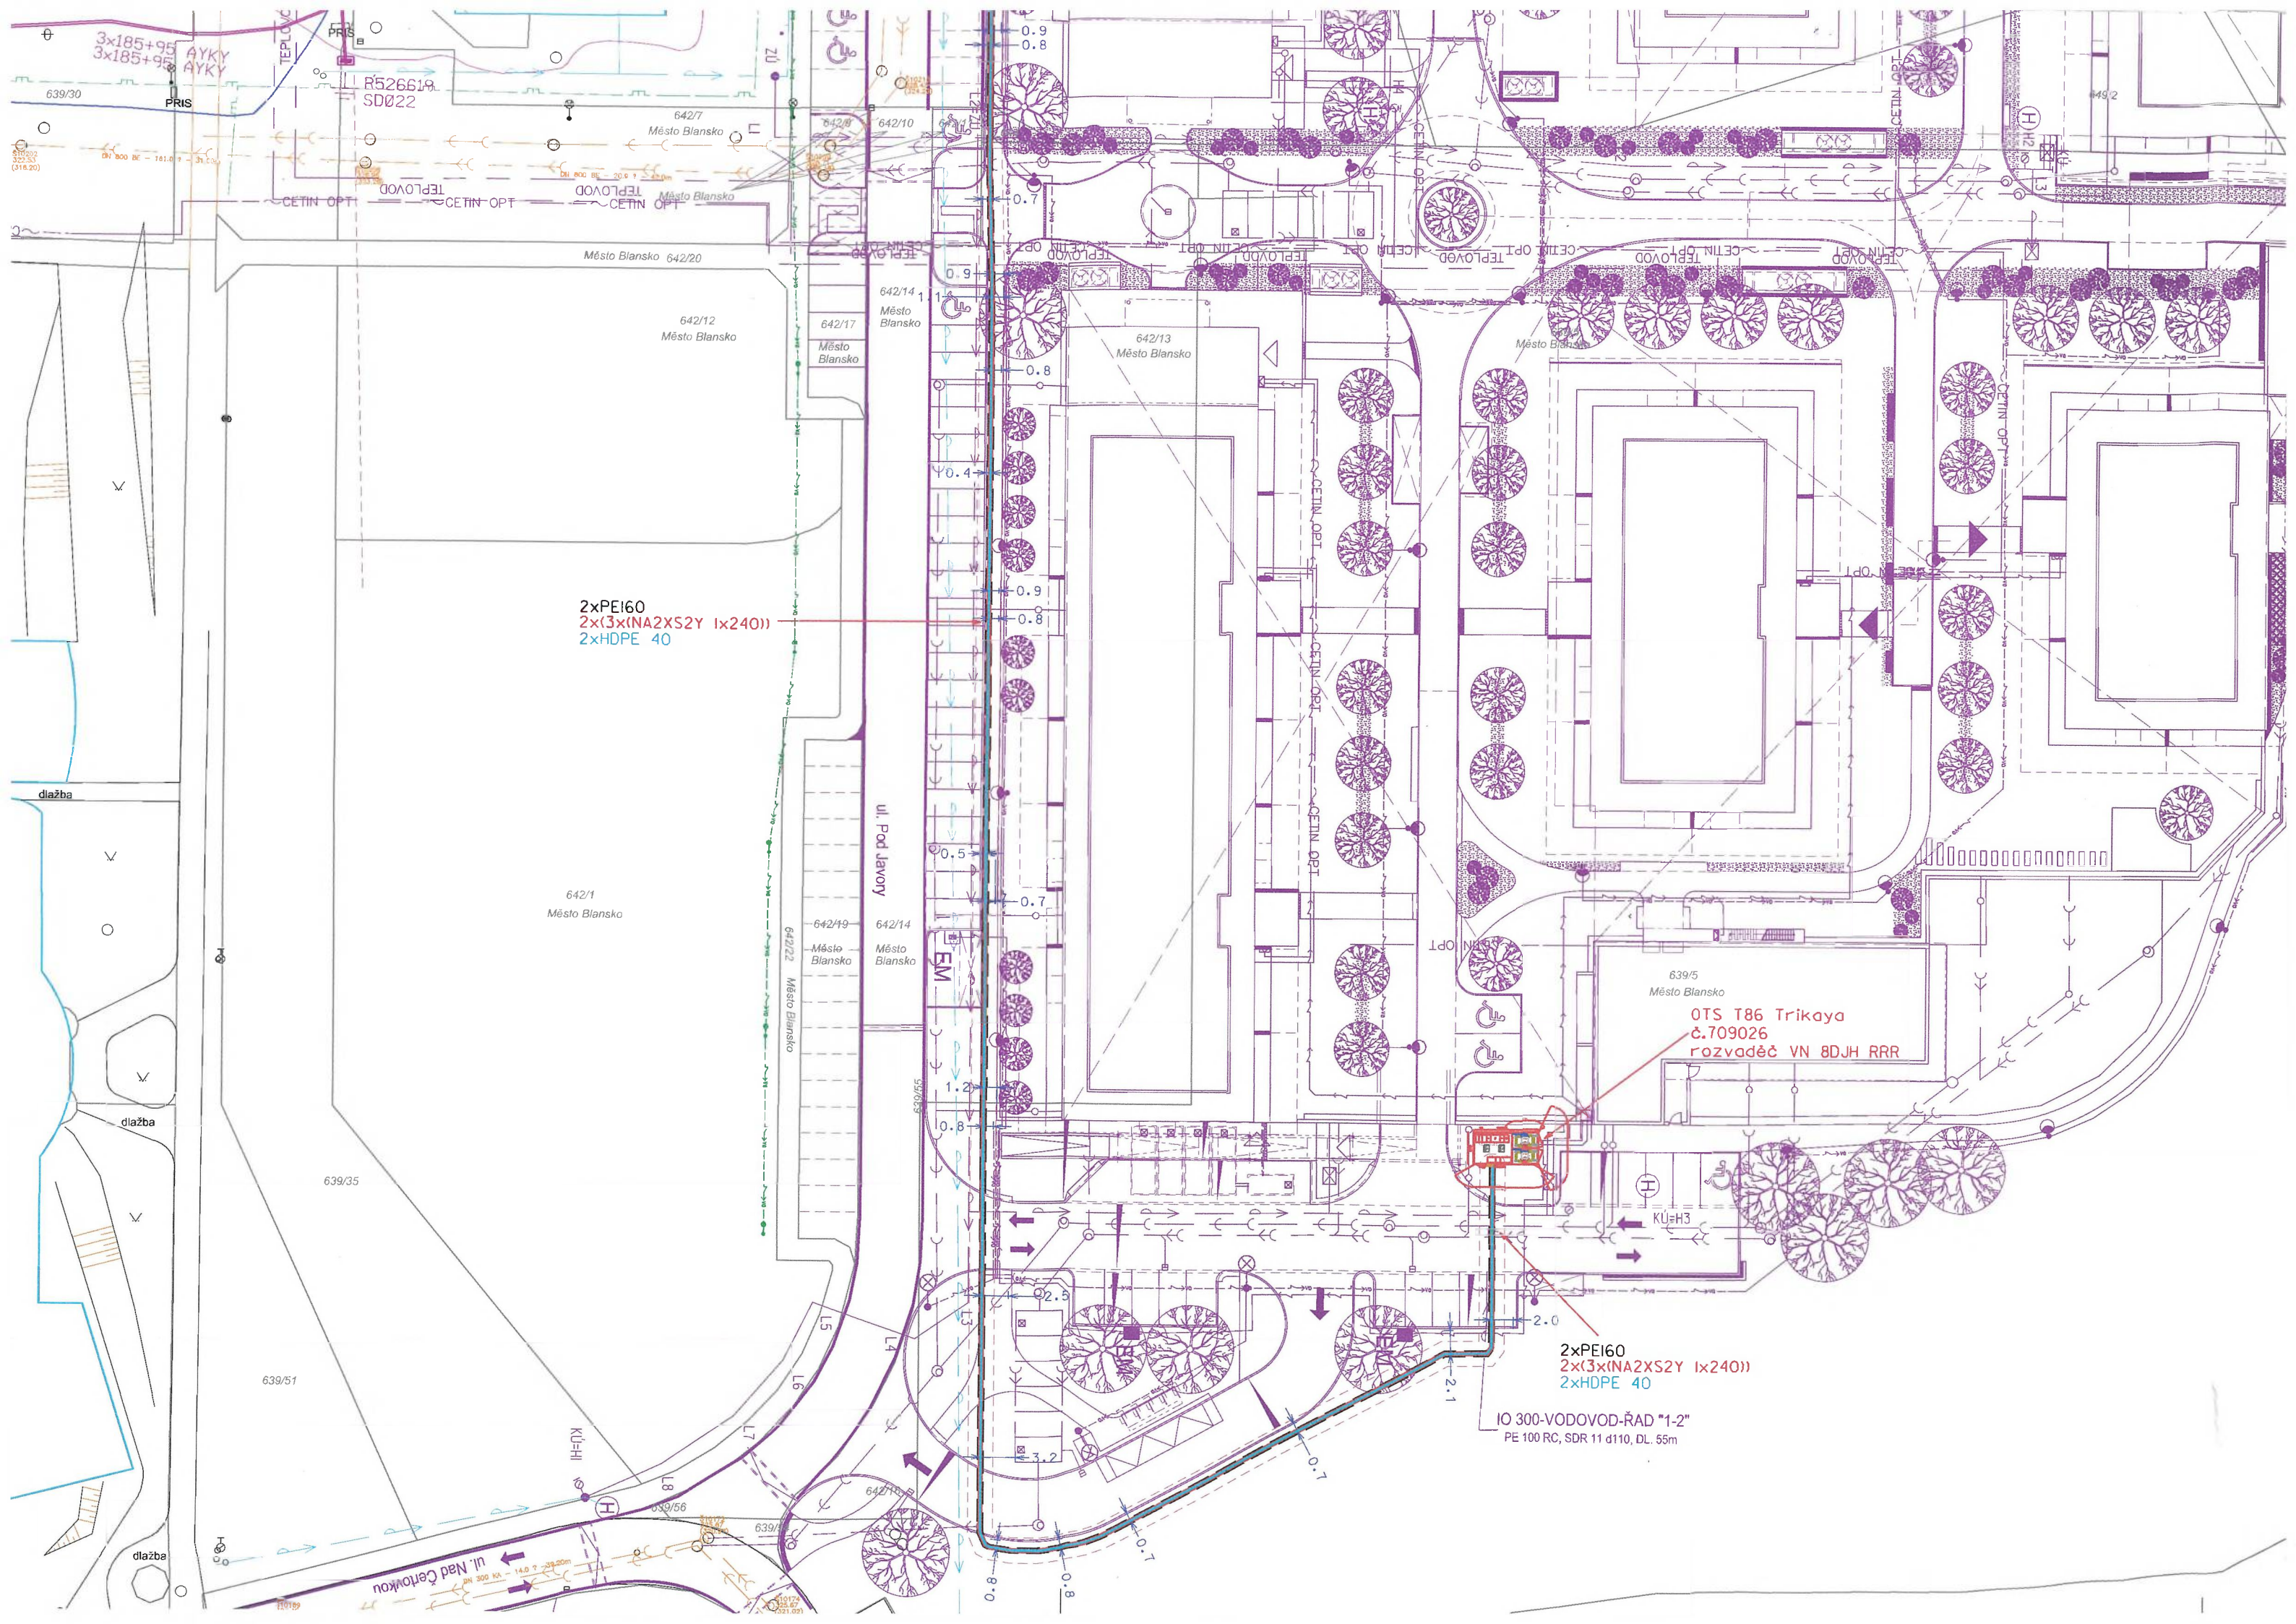

2xPEI60
2x(3x(NA2XS2Y 1x240))
2xHDPE 40

2xPEI60
2x(3x(NA2XS2Y 1x240))
2xHDPE 40

IO 300-VODOVOD-ŘAD "1-2"
PE 100 RC, SDR 11 d110, DL. 55m

OTS T86 Trikaya
č.709026



ELEKTRICKÉHO VEDENÍ

- navržené OP vedení NN
- navržené OP vedení VN a TS

LEGENDA EL. PRVKŮ

- uzemnění
- kabelová spojka
- kabelová odbočná spojka (T spojka)
- trafostanice kiosková / zděná
- přípojková skříň
- elektroměrový rozvaděč (ELM)
- rozpojovací skříň

Navržené zařízení NN je značeno zelenou barvou.
Navržené zařízení VN je značeno červenou barvou.
Navržené telekomunikační zařízení je značeno světle modrou barvou.
Stávající zařízení NN je značeno fialovou barvou.
Stávající zařízení VN je značeno modrou barvou.

Proudová soustava : VN - 3~50Hz, 22 000 V
NN - 3PEN~50Hz, 230/400 V, TN-C

Ochrana při poruše v rozvodných el. zařízeních v distribuční soustavě dodavatele elektřiny:
do 1000 V (NN): izolací dle PNE 33 0000-1, edice 6, čl. 3.3.2.1
doplňkovou izolací dle PNE 33 0000-1, edice 6, čl. 3.3.2.2
pospojováním dle PNE 33 0000-1, edice 6, čl. 3.3.2.3
automatickým odpojením od zdroje nadproudovými ochrannými přístroji dle PNE 33 0000, ed. 6, čl. 3.3.2.5

nad 1000 V (VN): ochrana zemněním v sítích, kde není přímo uzemněný střed zdroje dle PNE 33 0000-1 ed. 6, čl.3.4.3.1
ochrana zemněním s rychlým vypnutím v sítích, ve kterých není střed přímo uzemněn dle PNE 33 0000-1 ed. 6, čl.3.4.3.3

Ochrana před přímým dotykem v rozvodných el. zařízeních v distribuční soustavě dodavatele elektřiny:
do i nad 1000 V: polohou dle PNE 33 0000-1, edice 6, čl. 3.2.2.1
zábranou dle PNE 33 0000-1, edice 6, čl. 3.2.2.2
přepážkami nebo kryty dle PNE 33 0000-1, edice 6, čl. 3.2.2.3
izolací dle PNE 33 0000-1, edice 6, čl. 3.2.2.4

Ochranné opatření před úrazem el.proudem pro veřejné osvětlení,
rozhlas a hlavní domovní vedení (HDV) dle ČSN 33 2000-4-41 ed. 3

Vnější vlivy působící na rozvodná zařízení
distribuční soustavy stanovuje PNE 33 0000-2.
Prostory: V, VI - dle PNE 33 0000-2

Větrová odlast: II dle PNE 33 3301 (ed.4) čl. 4.3.1.
II dle PNE 33 3302 (ed.4) čl. 4.3.1
Námrazová oblast: I-0 dle PNE 33 3301 (ed.4) čl. 4.5.1
I-0 dle PNE 33 3302 (ed.4) čl. 4.5.

Všechny podzemní sítě jsou zakresleny orientačně.
Před zahájením zemních prací je nutno zabezpečit vytýčení.

- 143 číslo popisné
- 17 geodetický vytýčovací bod
- stávající stromy, keře

LEGENDA INŽENÝRSKÝCH SÍTÍ

- vodovod stávající
- vodovod plánovaný
- kanalizace splašková stávající
- kanalizace splašková plánovaná
- kanalizace dešťová stávající
- kanalizace dešťová plánovaná
- NTL plynovod
- kabel VO stávající
- kabel VO plánovaný
- teplovod stávající
- teplovod navržený
- sdělovací optický kabel CETIN plánovaný
- sdělovací metalický kabel CETIN

Č. STAVBY (Z PORTÁLU STAVEBNÍKA):

AUTORIZACE / ELEKTRONICKÉ AUTORIZAČNÍ RAZÍTKO

VYPRACOVAL	Radek Matela	ZOD. PROJEKTANT	Radek Matela	
ZHOTOVITEL PD	MSEM, a.s., Collo-louky 126, Frýdek-Místek, 738 01			Č. ZAKÁZKY:

KRAJ	JIHOMORAVSKÝ	OKRES	Blansko		
KATASTR. ÚZEMÍ	Blansko, [605018]				
MÍSTO STAVBY	Blansko				
STAVEBNÍK	EG.D, a.s. LIDICKÁ 1873/36, 602 00 BRNO			Č. STAVBY: 1030085366	
NÁZEV STAVBY	Blansko, NN, VN, Trikaya, HOPA			DATUM: 10.2024	
NÁZEV VÝKRESU				Koordinační situační výkres	FORMÁT: 2x4A4
					STUPEŇ PD: DPS
			MĚŘÍTKO: 1:500	Č. VÝKRESU: C.3	