


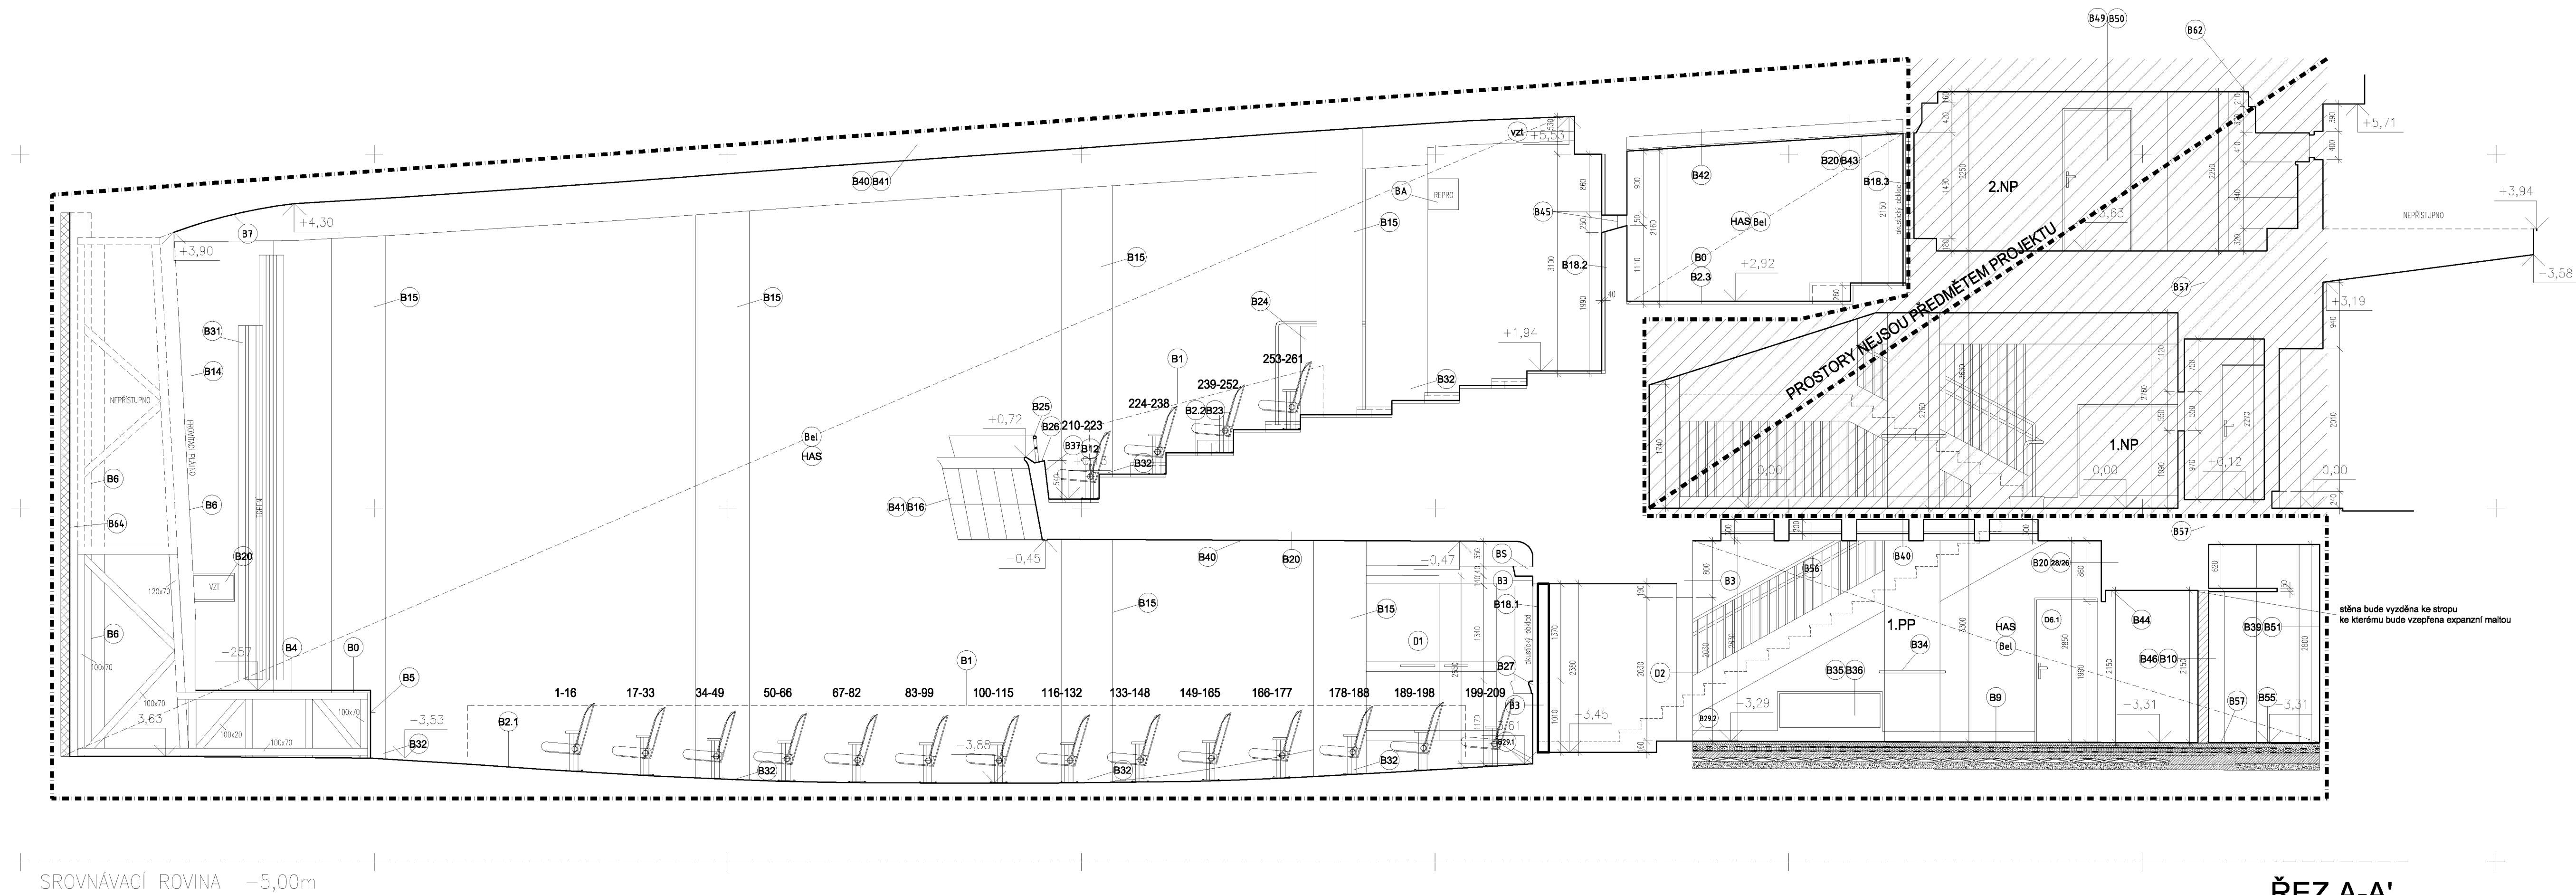

ŘEZ A-A'

akce	stupeň
„Modernizace BIO OKO“	
Etapa: hlavní sál, promítací kabina, předzáří a toalety v 1.PP	dokumentace pro provedení stavby
místo stavby	investor
Františka Křížka 460/15, 17000	Úřad m.č. Praha 7
Praha 7 - Holešovice	U Průhonu 1338/38, Praha 7, 170 00
	zpracovatel části, zodpovědný projektant
	ARAP pb. s.r.o
	ČKA 03 185
	Milady Horákové 56, Praha 7
	tel.: [redacted] e-mail: [redacted]
část	spolupráce
DOKUMENTACE STAVBY	
výkres	měřítko
16_fez A-A - návrh	1:50
	datum
	11/2023