


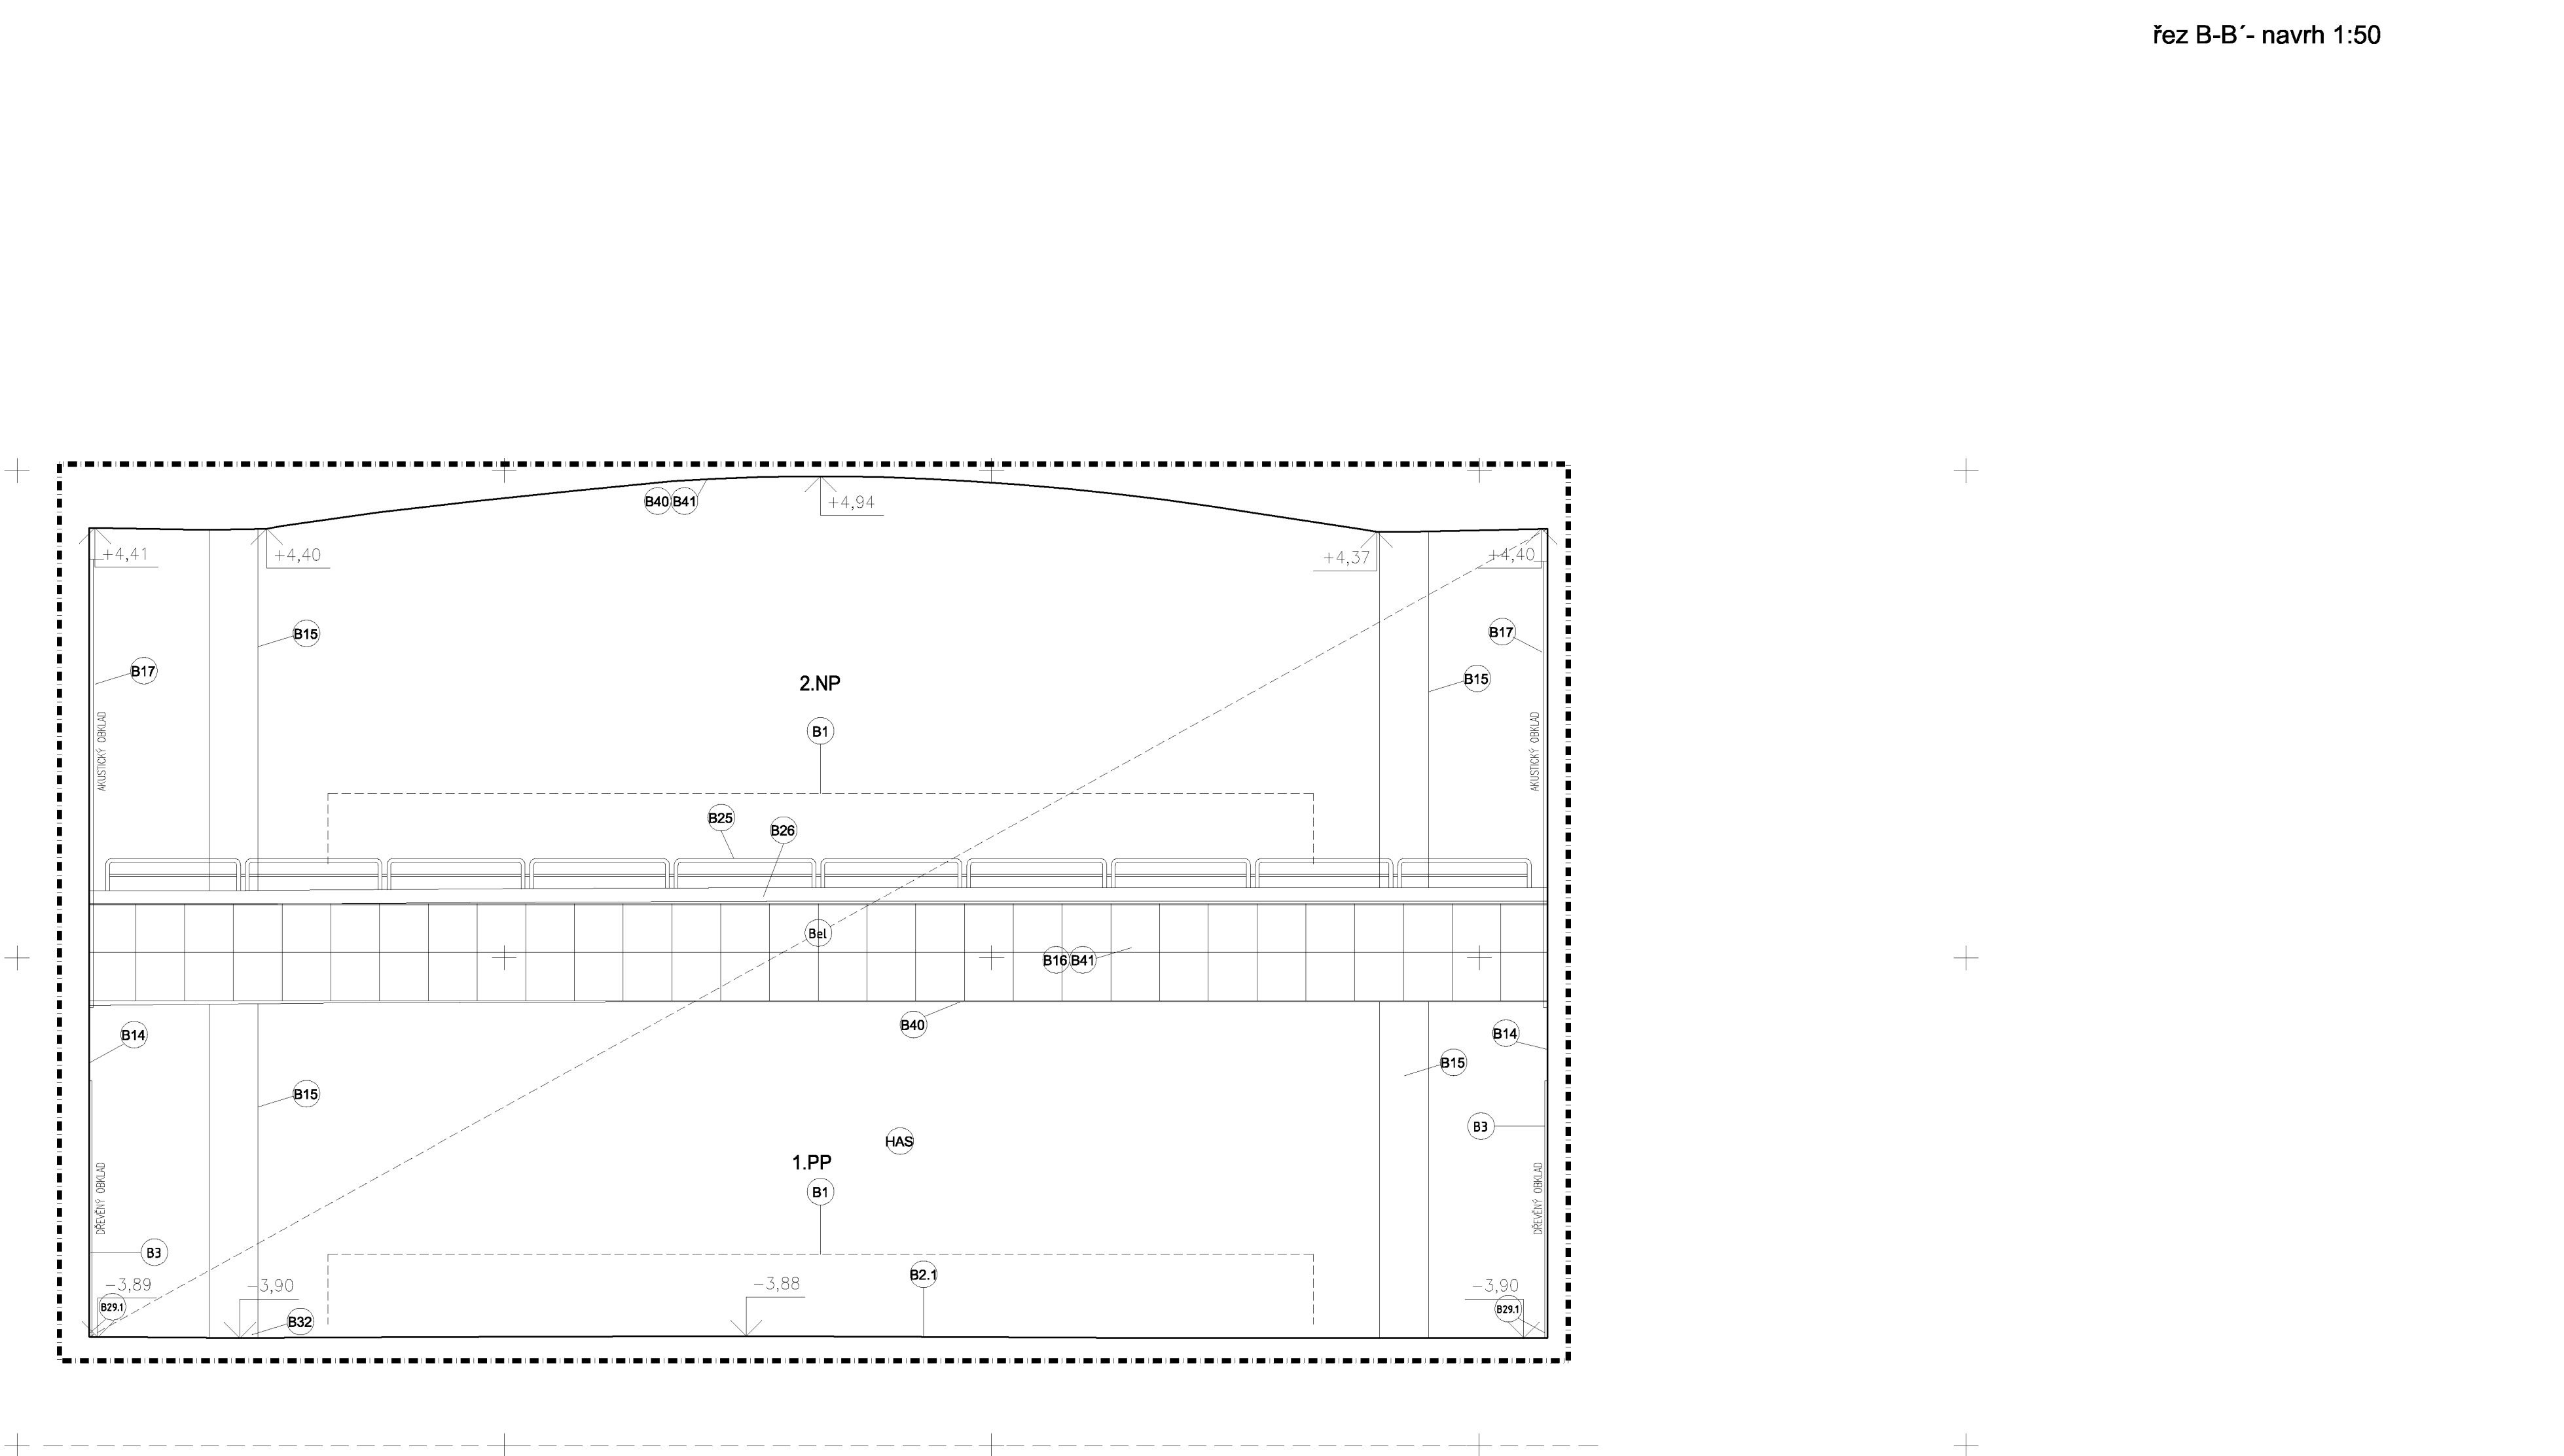

akce	stupeň	
„Modernizace BIO OKO“		
Etapa: hlavní sál, promítací kabina, předzář a toalety v 1.PP		dokumentace pro provedení stavby
místo stavby	investor	zpracovatel části, zodpovědný projektant
Františka Křížka 460/15, 17000	Úřad m.č. Praha 7	ARW ph. s.r.o.
Praha 7 - Holešovice	U Průhonu 1338/38, Praha 7, 170 00	ČKA 03 185 Milady Horákové 56, Praha 7 tel.: e-mail:
část	spolupráce	
DOKUMENTACE STAVBY		
výkres	měřítko	datum
17_řez B-B' - návrh	1:50	11/2023