


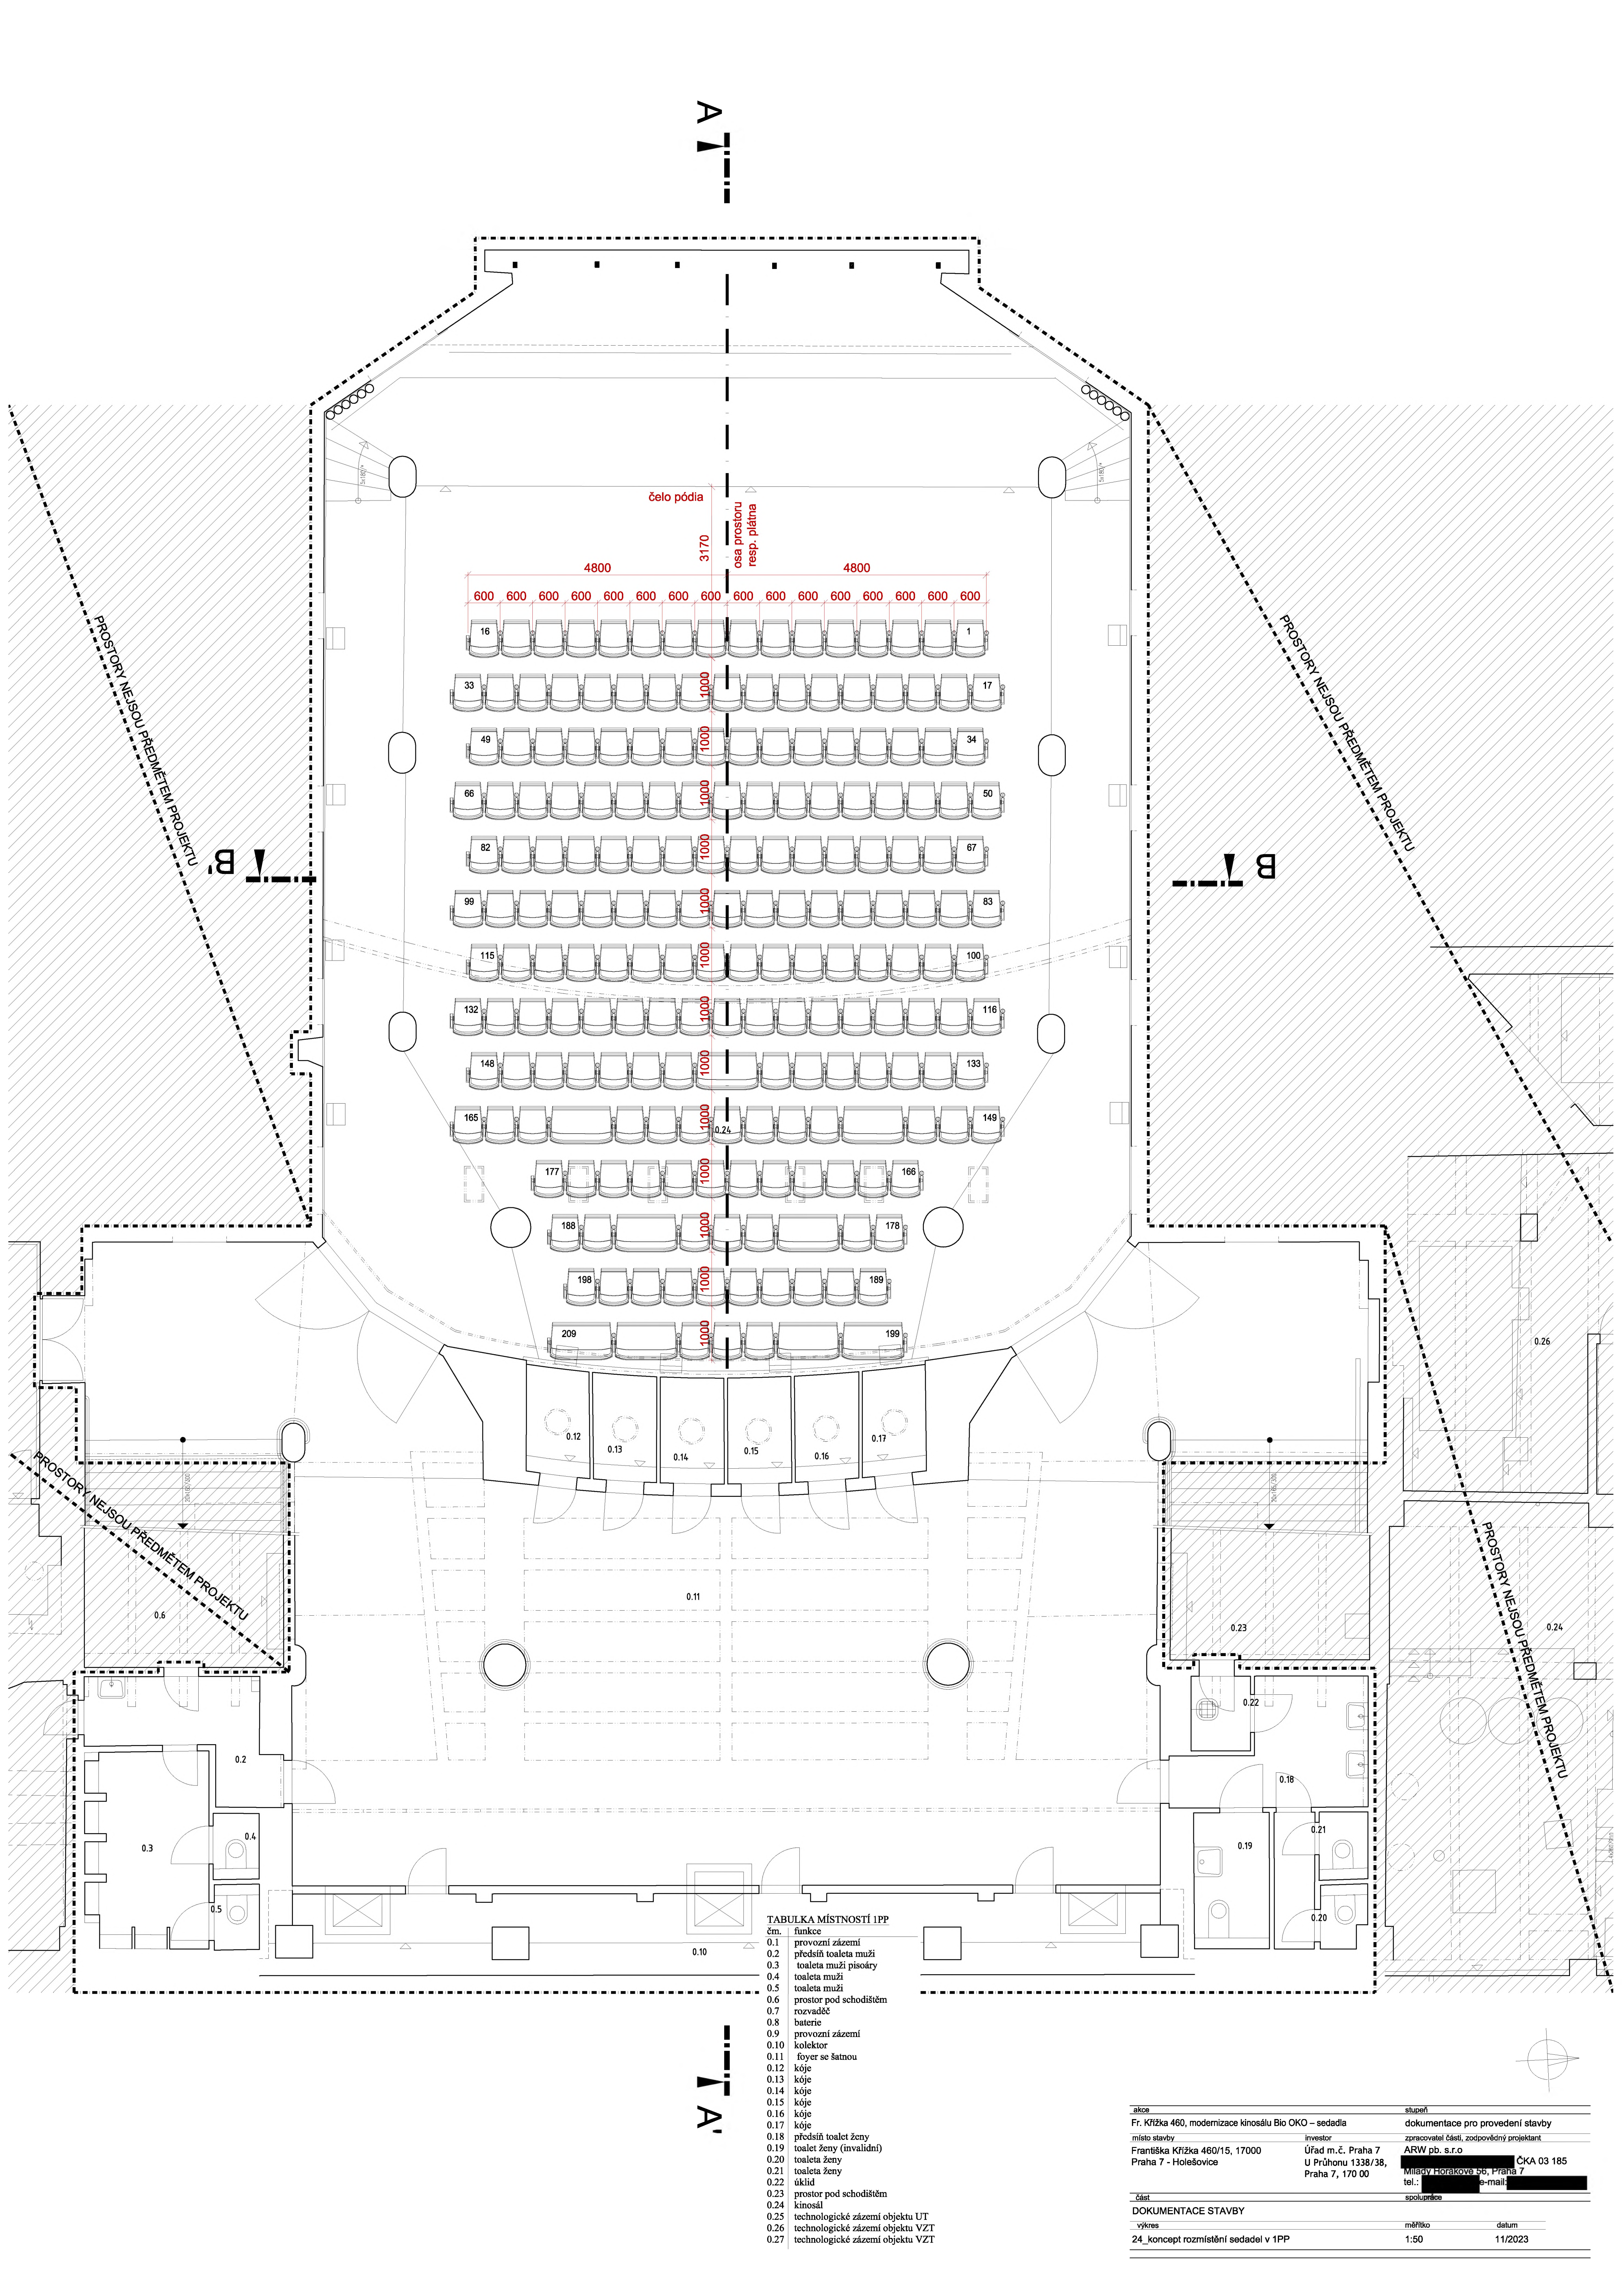

čm.	funkce
0.1	provozní zázemí
0.2	předstř. toaleta muži
0.3	toaleta muži pisoáry
0.4	toaleta muži
0.5	toaleta ženy
0.6	prostor pod schodištěm
0.7	rozvaděč
0.8	baterie
0.9	provozní zázemí
0.10	kolektor
0.11	foyer se šatnou
0.12	kóje
0.13	kóje
0.14	kóje
0.15	kóje
0.16	kóje
0.17	kóje
0.18	předstř. toalet ženy
0.19	toalet ženy (invalidní)
0.20	toaleta ženy
0.21	toaleta ženy
0.22	úklid
0.23	prostor pod schodištěm
0.24	kinosál
0.25	technologické zázemí objektu UT
0.26	technologické zázemí objektu VZT
0.27	technologické zázemí objektu VZT

akce	stupeň	
Fr. Křížka 460, modernizace kinosálu Bio OKO – sedadla	dokumentace pro provedení stavby	
místo stavby	investor	zpracovatel částí, zodpovědný projektant
Františka Křížka 460/15, 17000 Praha 7 - Holešovice	Úřad m.č. Praha 7 U Průhonu 1338/38, Praha 7, 170 00	ARW pb. s.r.o. ČKA 03 185 Mladý Horákov 58, Praha 7 tel.: e-mail:
část	spolupráce	
DOKUMENTACE STAVBY		
výkres	měřítko	datum
24_koncept rozmístění sedadel v 1PP	1:50	11/2023