


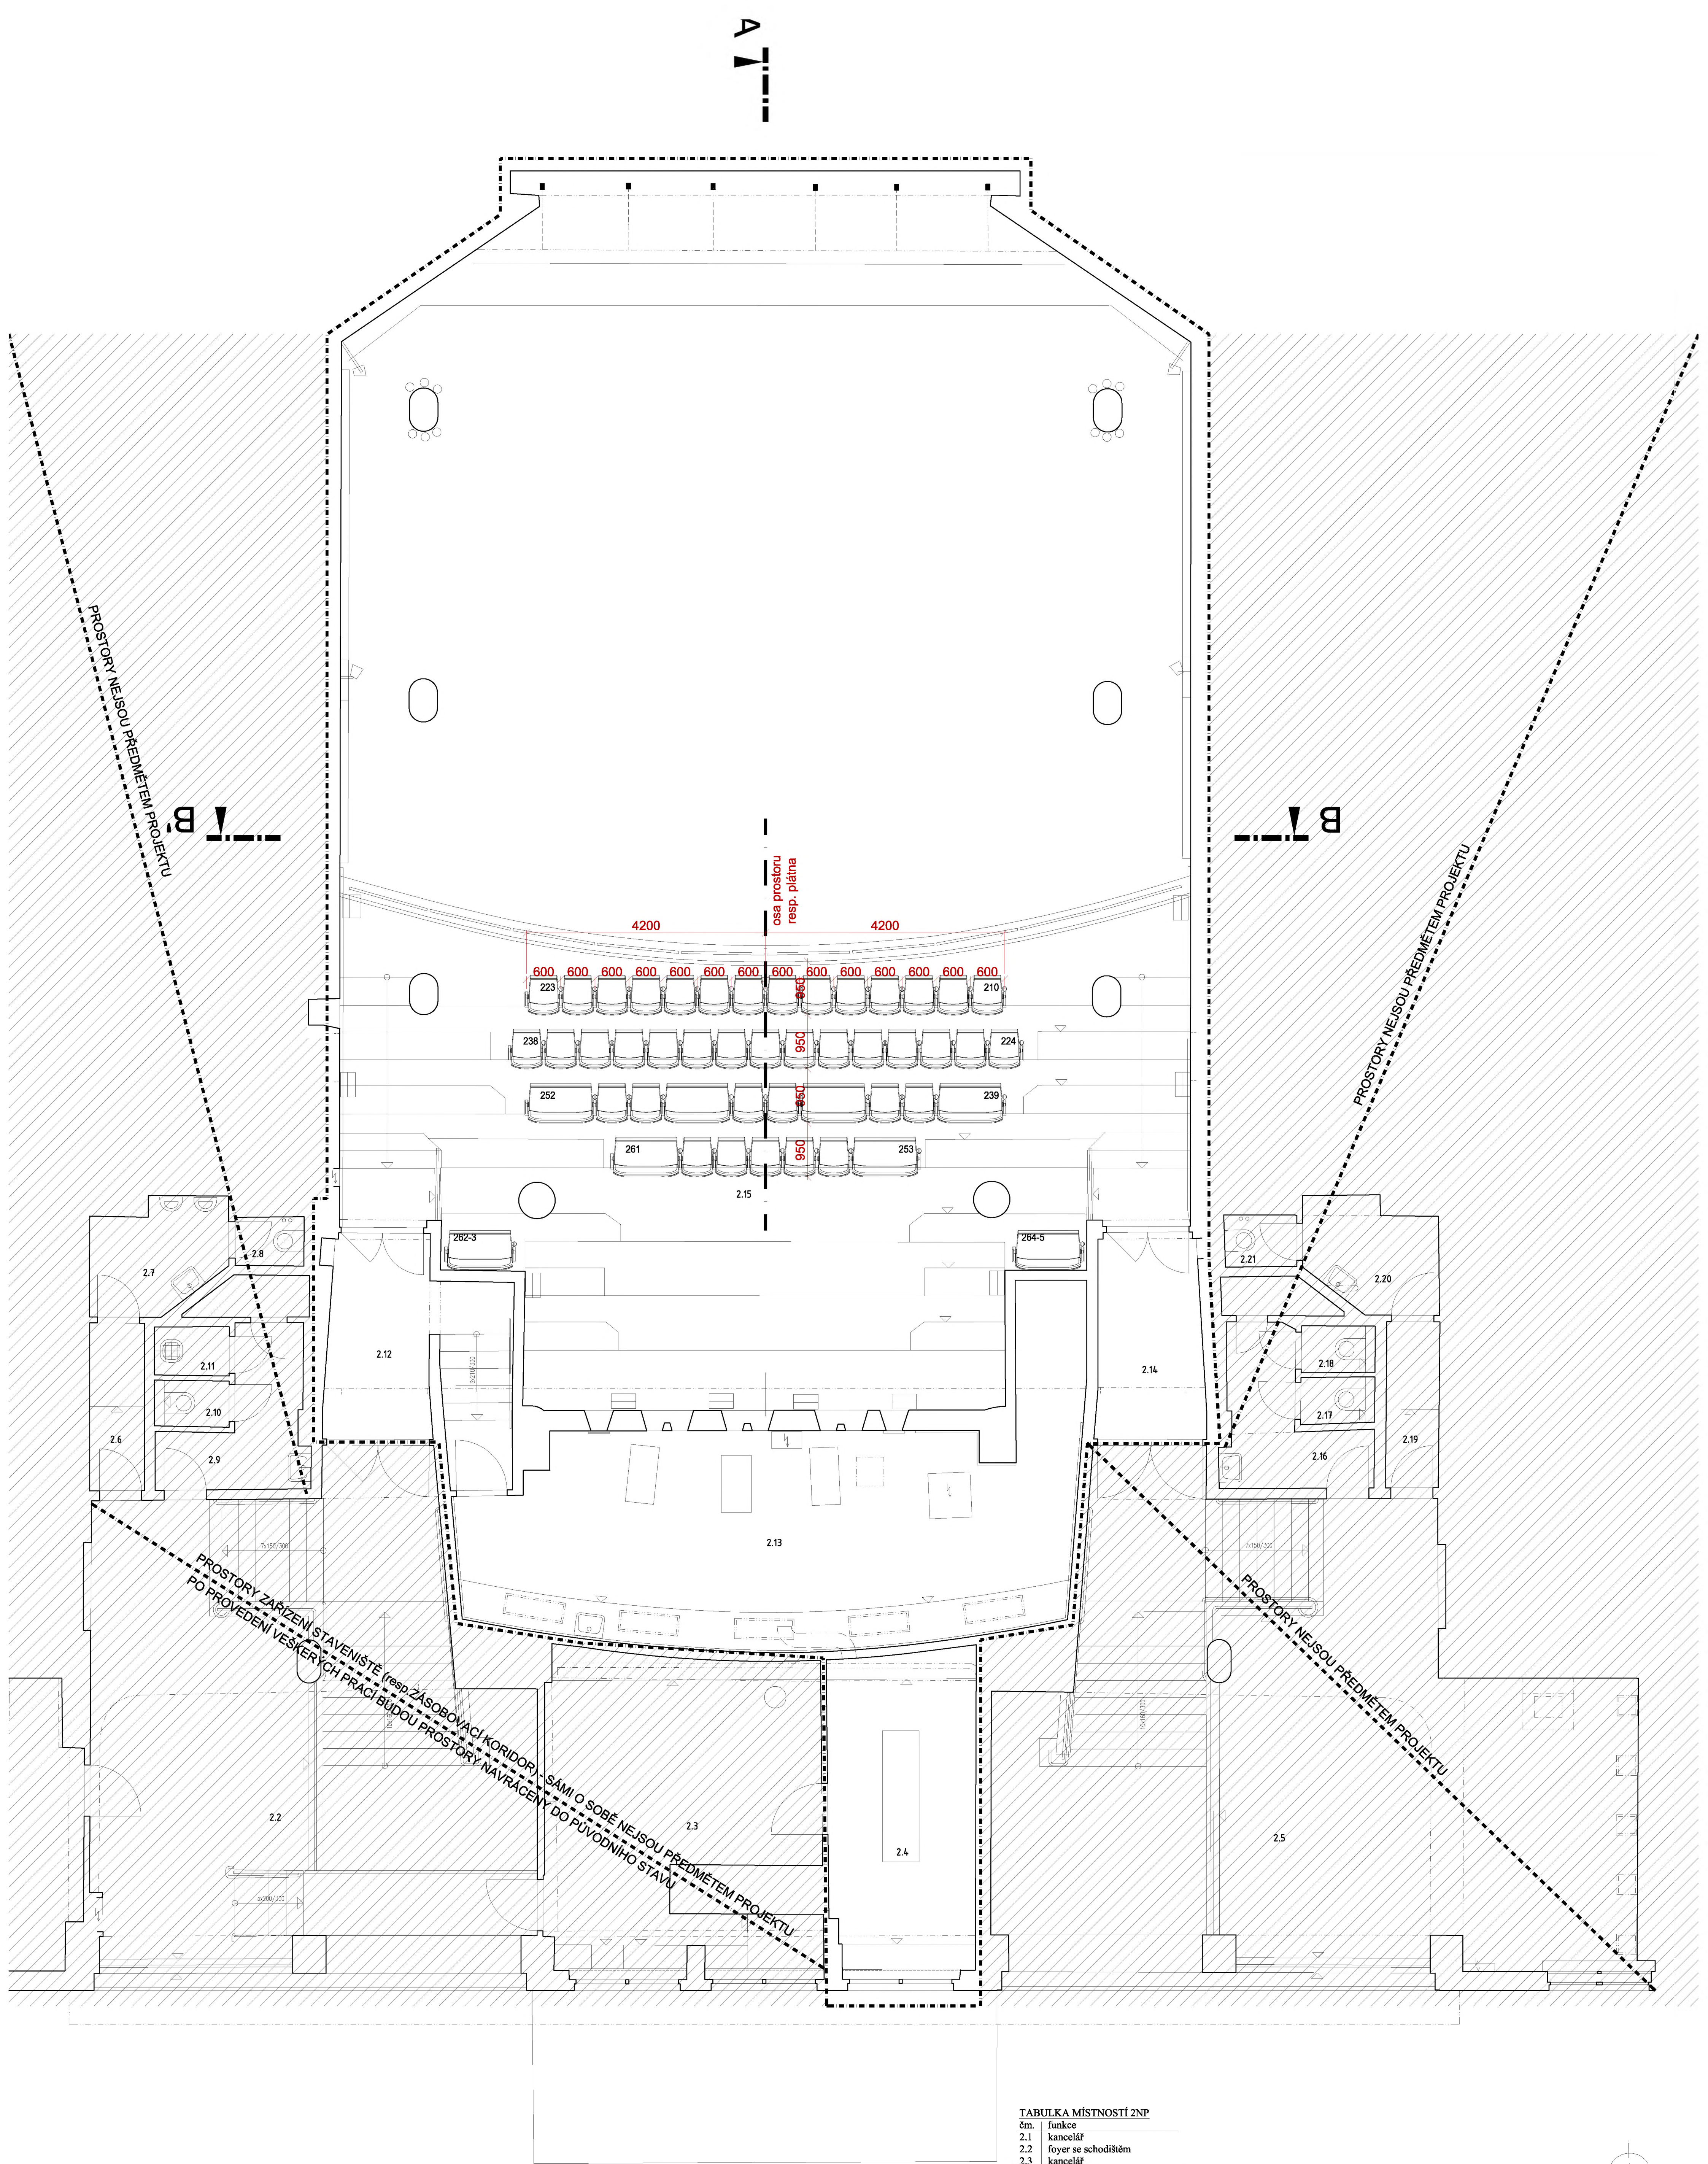

TABULKA MÍSTNOSTÍ 2NP

čm.	funkce
2.1	kancelář
2.2	foyer se schodištěm
2.3	kancelář
2.4	VZT jednotka baru
2.5	foyer se schodištěm
2.6	předstřít toalet zaměstnanců muži
2.7	toaleta personál muži pisoáry
2.8	toaleta personál muži
2.9	předstřít toalet personál ženy
2.10	toaleta personál ženy
2.11	úklid
2.12	chodba se schodištěm
2.13	promítací kabina
2.14	chodba
2.15	balkón kinosálu
2.16	předstřít toaleta ženy
2.17	toaleta ženy
2.18	toaleta ženy
2.19	předstřít toaleta muži
2.20	toaleta muži pisoár
2.21	toaleta muži

akce		stupeň	
Fr. Křížka 460, modernizace kinosálu Bio OKO – sedadla		dokumentace pro provedení stavby	
místo stavby	investor	zpracovatel částí, zodpovědný projektant	
Františka Křížka 460/15, 17000	Úřad m.č. Praha 7	ARW pb. s.r.o	ČKA 03 185
Praha 7 - Holešovice	U Průhonu 1338/38, Praha 7, 170 00	Milady Horákové 56, Praha 7	
		tel.: [redacted]	e-mail: [redacted]
část	spolupráce		
DOKUMENTACE STAVBY			
výkres	mřítko	datum	
25_koncept rozmístění sedadel 2NP	1:50	11/2023	