


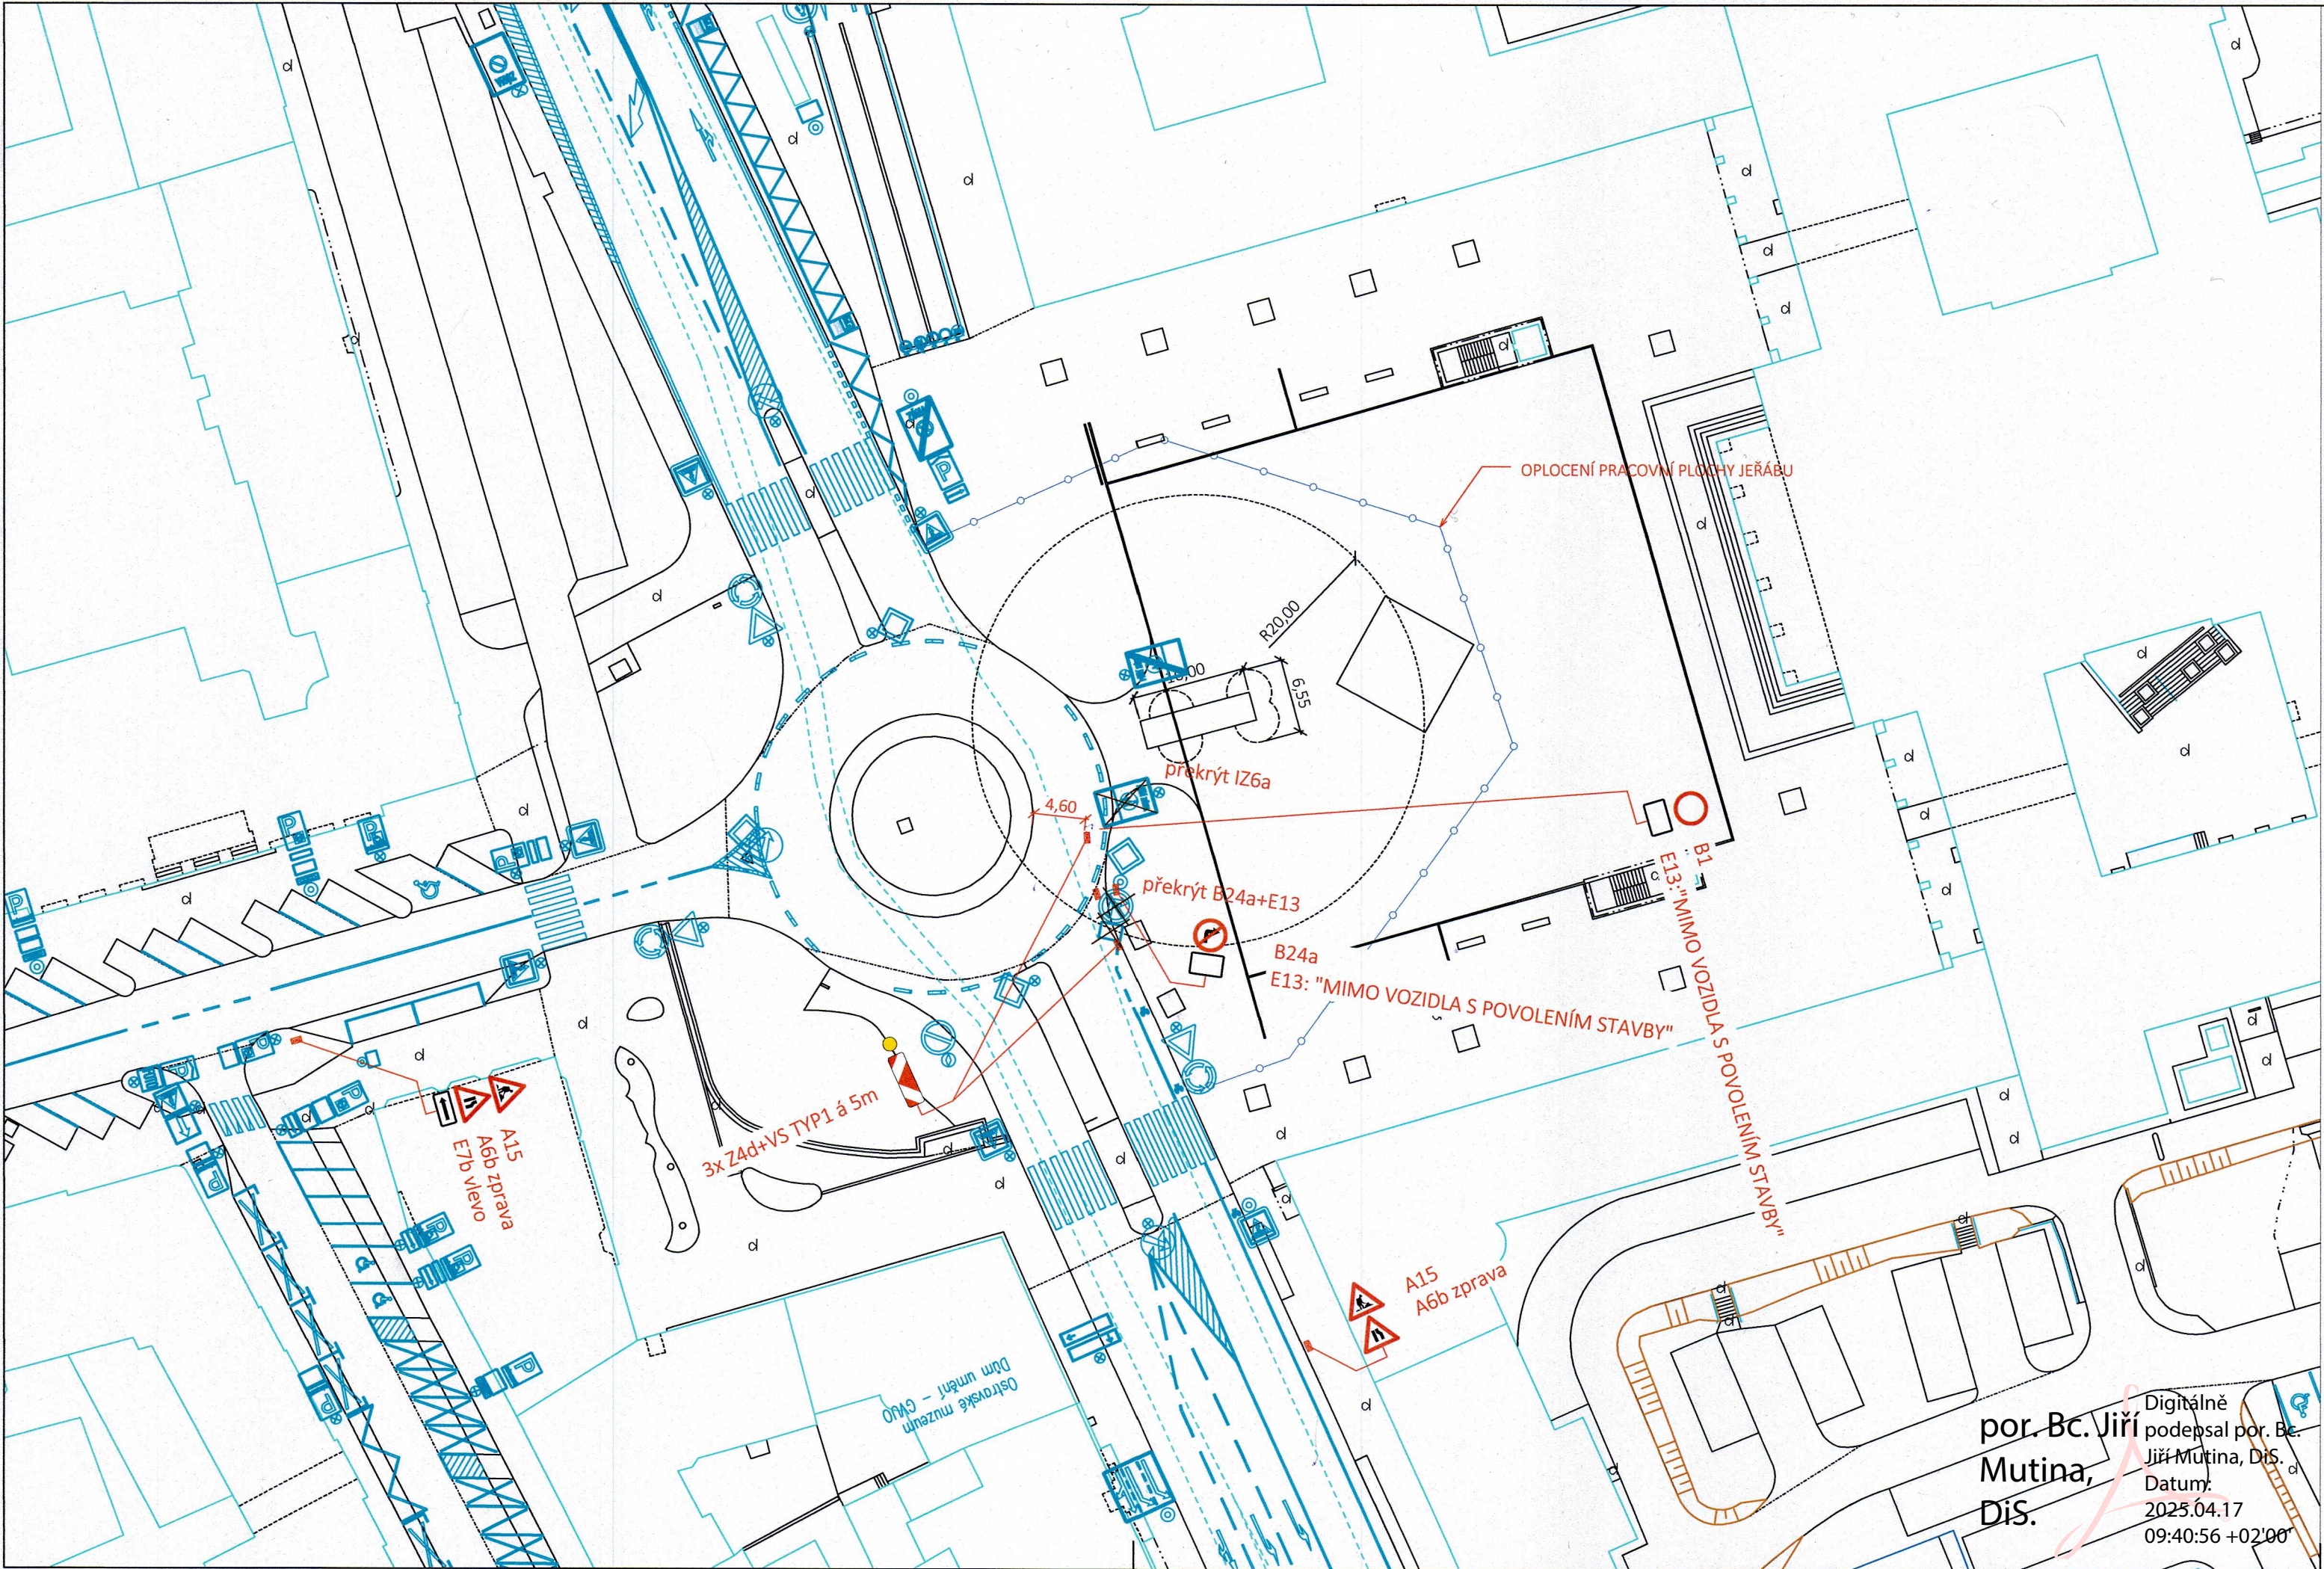

POLICIE ČR
Městské ředitelství
Dopravní inspektorát
Výstavní č. 55
703 49 Ostrava-Vitkovice

Odsouhlaseno dne: 17. 04. 2025
pod č.j.: KPRP-1194/98/CZ-2025-01044
Vedoucí DI MŘ PČR Ostrava

Platnost omezena: 06/25
podpis: por. Ing. Aleš Kořistka

Souhlas dle § 72/4 zák.č. 36/1960 Sb.
25/6/25
21/6/25 2. o. 13/1978
23/2

DI MŘ PČR Ostrava s předloženým návrhem souhlasí, neboť odpovídá obecným požadavkům BESIP.
Stanovisko je platné pro odsouhlasených příloha.

por. Bc. Jiří Mutina, DiS.
komisař

Stanovisko pracovní skupiny
OŘD při odboru dopravy MMO

SOUHLAS S NAVRŽENÝM
DOPRAVNÍM ZNAČENÍM

Slouží jako podklad
pro stanovení
místní / přechodné úpravy SP

Dopravní podnik Ostrava a.s.
Poděbradova 494/2
702 00 Ostrava, Moravská Ostrava 34

STATUTÁRNÍ MĚSTO OSTRAVA
Městský obvod
Moravská Ostrava a Přívoz
úřad městského obvodu 24

Ostravské komunikace, a.s.
Ostravské komunikace, a.s.
oddělení dopravního inženýrství
Novoveská 25/1266, 709 00 Ostrava-Mariánské Hory
IČ: 25396544, DIČ: CZ25396544

Dopravní značení

stav



návrh



vodorovné dopravní značení

svislé dopravní značení

rušené dopravní značení

VEDOUČÍ PROJEKTANT	ZODPOVĚDNÝ PROJEKTANT	VYPRACOVAL	KONTROLA
ING.M.NAVRÁTILOVÁ	ING.M.VENGLÁŘ	ING.M.VENGLÁŘ	ING.M.NAVRÁTILOVÁ
OBEDNATEL	SMO Magistrát, odbor kultury a školství		
KATASTR / MAPOVÝ LIST	Moravská Ostrava		

NÁZEV AKCE	SDÍLKO 2025		
DATUM	duben 2025		
MĚŘÍTKO	1 : 500		
STUPEŇ	Projekt PDZ		
Č. ZAKÁZKY	-		
ARCHIVNÍ Č.			

NÁZEV VÝKRESU	Návrh přechodného dopravního značení - - instalace a odstranění modulárních kontejnerů		
SOUPRAVA	ČÍSLO VÝKRESU 1		

Ostravské komunikace, a.s.
oddělení dopravního inženýrství
Novoveská 25/1266
709 00 Ostrava - Mariánské Hory
Tel.: 595 621 113 Fax: 595 621 103
E-mail: dik@okas.cz