



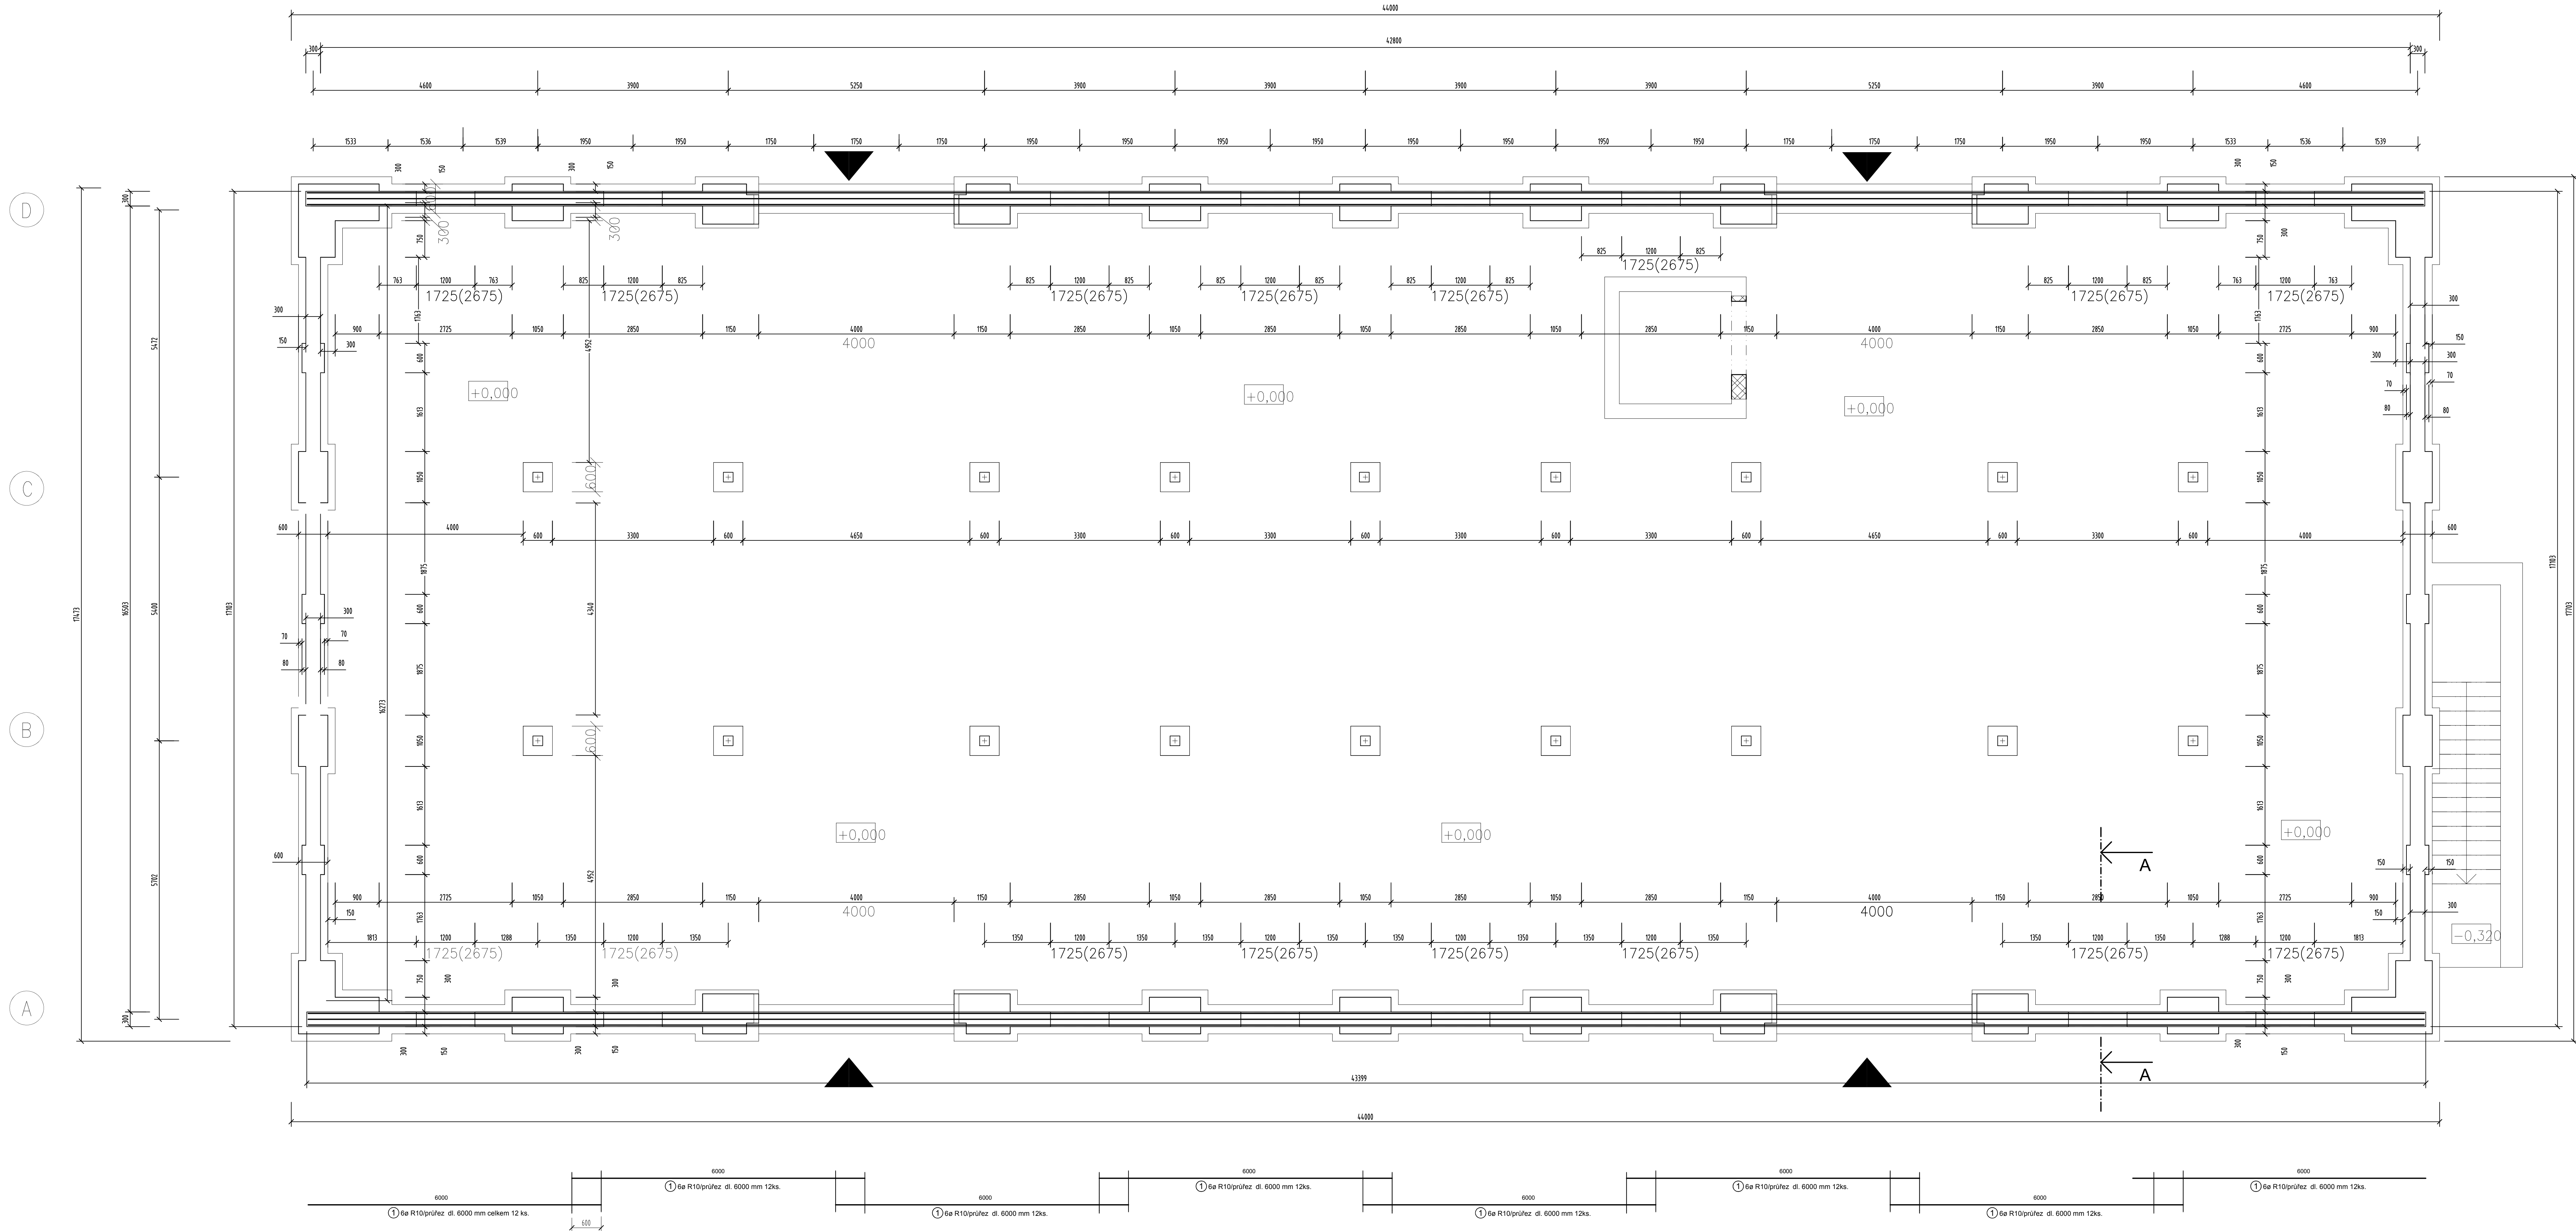

Tabulka výztuže						
Ozn.	Profil	Počet ks	Délka (m)	Celková délka (m)	Jednotková hmotnost profilu (kg/m)	Celková hmotnost profilu (kg)
①	R10	96	6,000	576,00	0,617	355,4
②	R8	720	0,860	619,20	0,395	244,6
③						
Celková hmotnost (kg)					244,6	355,4
Procento 5 %					30	
Celkem					630 kg	

ŘEZ AA

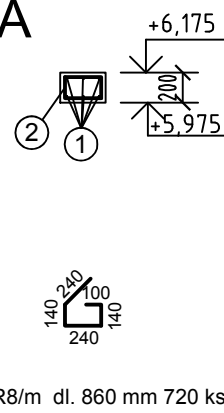

Beton C25/30,
Ocel R 1050S,
Krytí nosné výztuže 25mm.
Objem betonu věnce 5,2 m³.

Objednatel:	Navrhl:	D.2.1. Stavebně konstrukční řešení	Místo: Ústavní 91 181 02, Praha 8
TIWANKO s. r. o.	Ing. Pavel Padevýt, Ph.D.	Stupeň: RD	Kraj: Praha
Název: NÁVRH PROVIZORNÍHO ZASTŘEŠENÍ A ZAJIŠTĚNÍ OBJEKTU KU BOHNICE			Datum: Červenec 2024
Období: VÝKRES VÝZTUŽE			Formát: 12 A4
			C. kot.: 475/1
			Měř: 1:50
			Č. výkr.: 4