


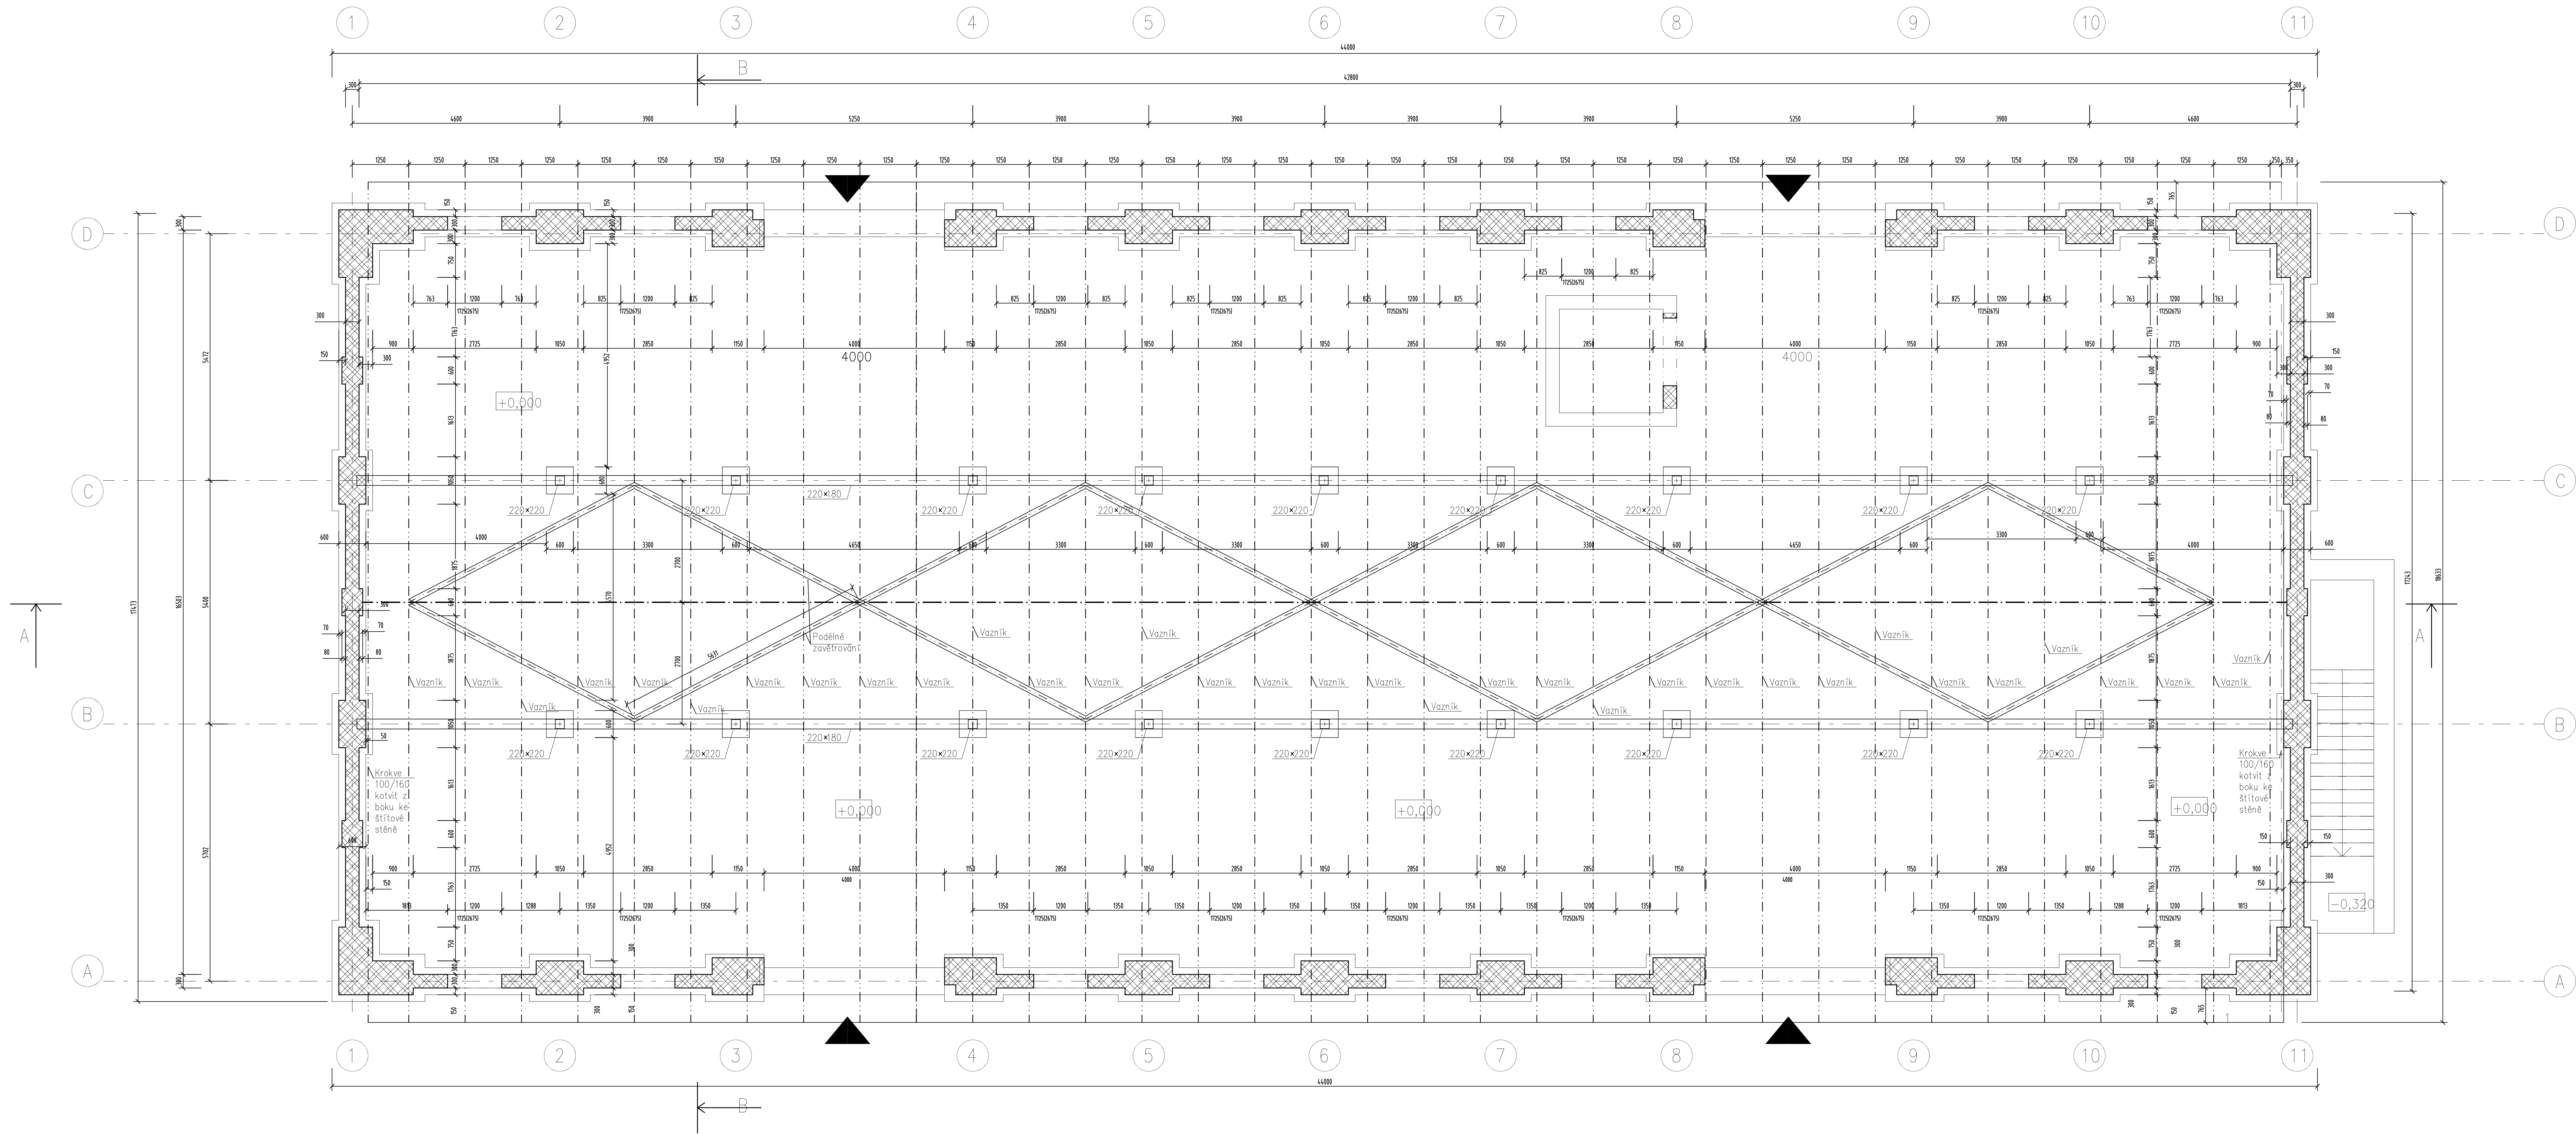

Objednatel:	Navrh:	D.2.1. Stavebně konstrukční řešení	Místo: Ústavní 91
TIMANAKO s. r. o.	Ing. Pavel Padevět, Ph.D.	Stupeň: RD	181 02, Praha 8
Název: NÁVRH PROVIZORNÍHO ZASTŘEŠENÍ A ZAJIŠTĚNÍ OBJEKTU KU BOHNICE		Datum:	Praha
Obsah: ROZMÍSTĚNÍ VAZNIKŮ		Č. kot.: 475/1	Červenec 2024
		Měřítko: 1:50	5