
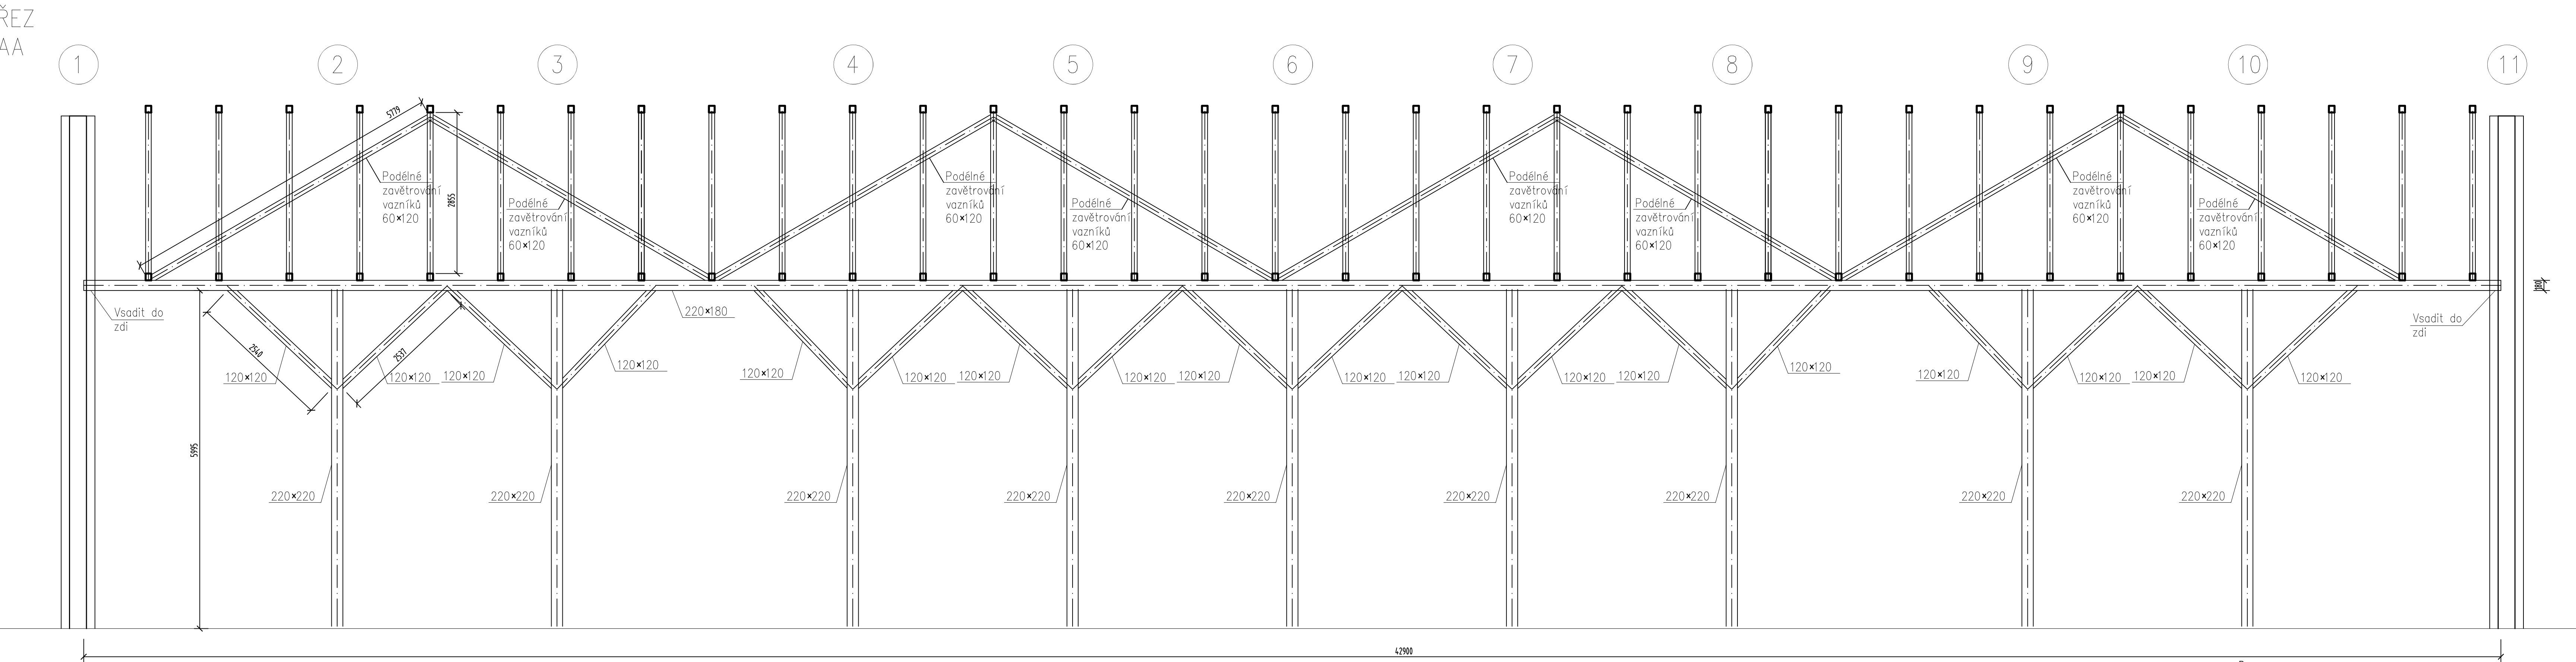


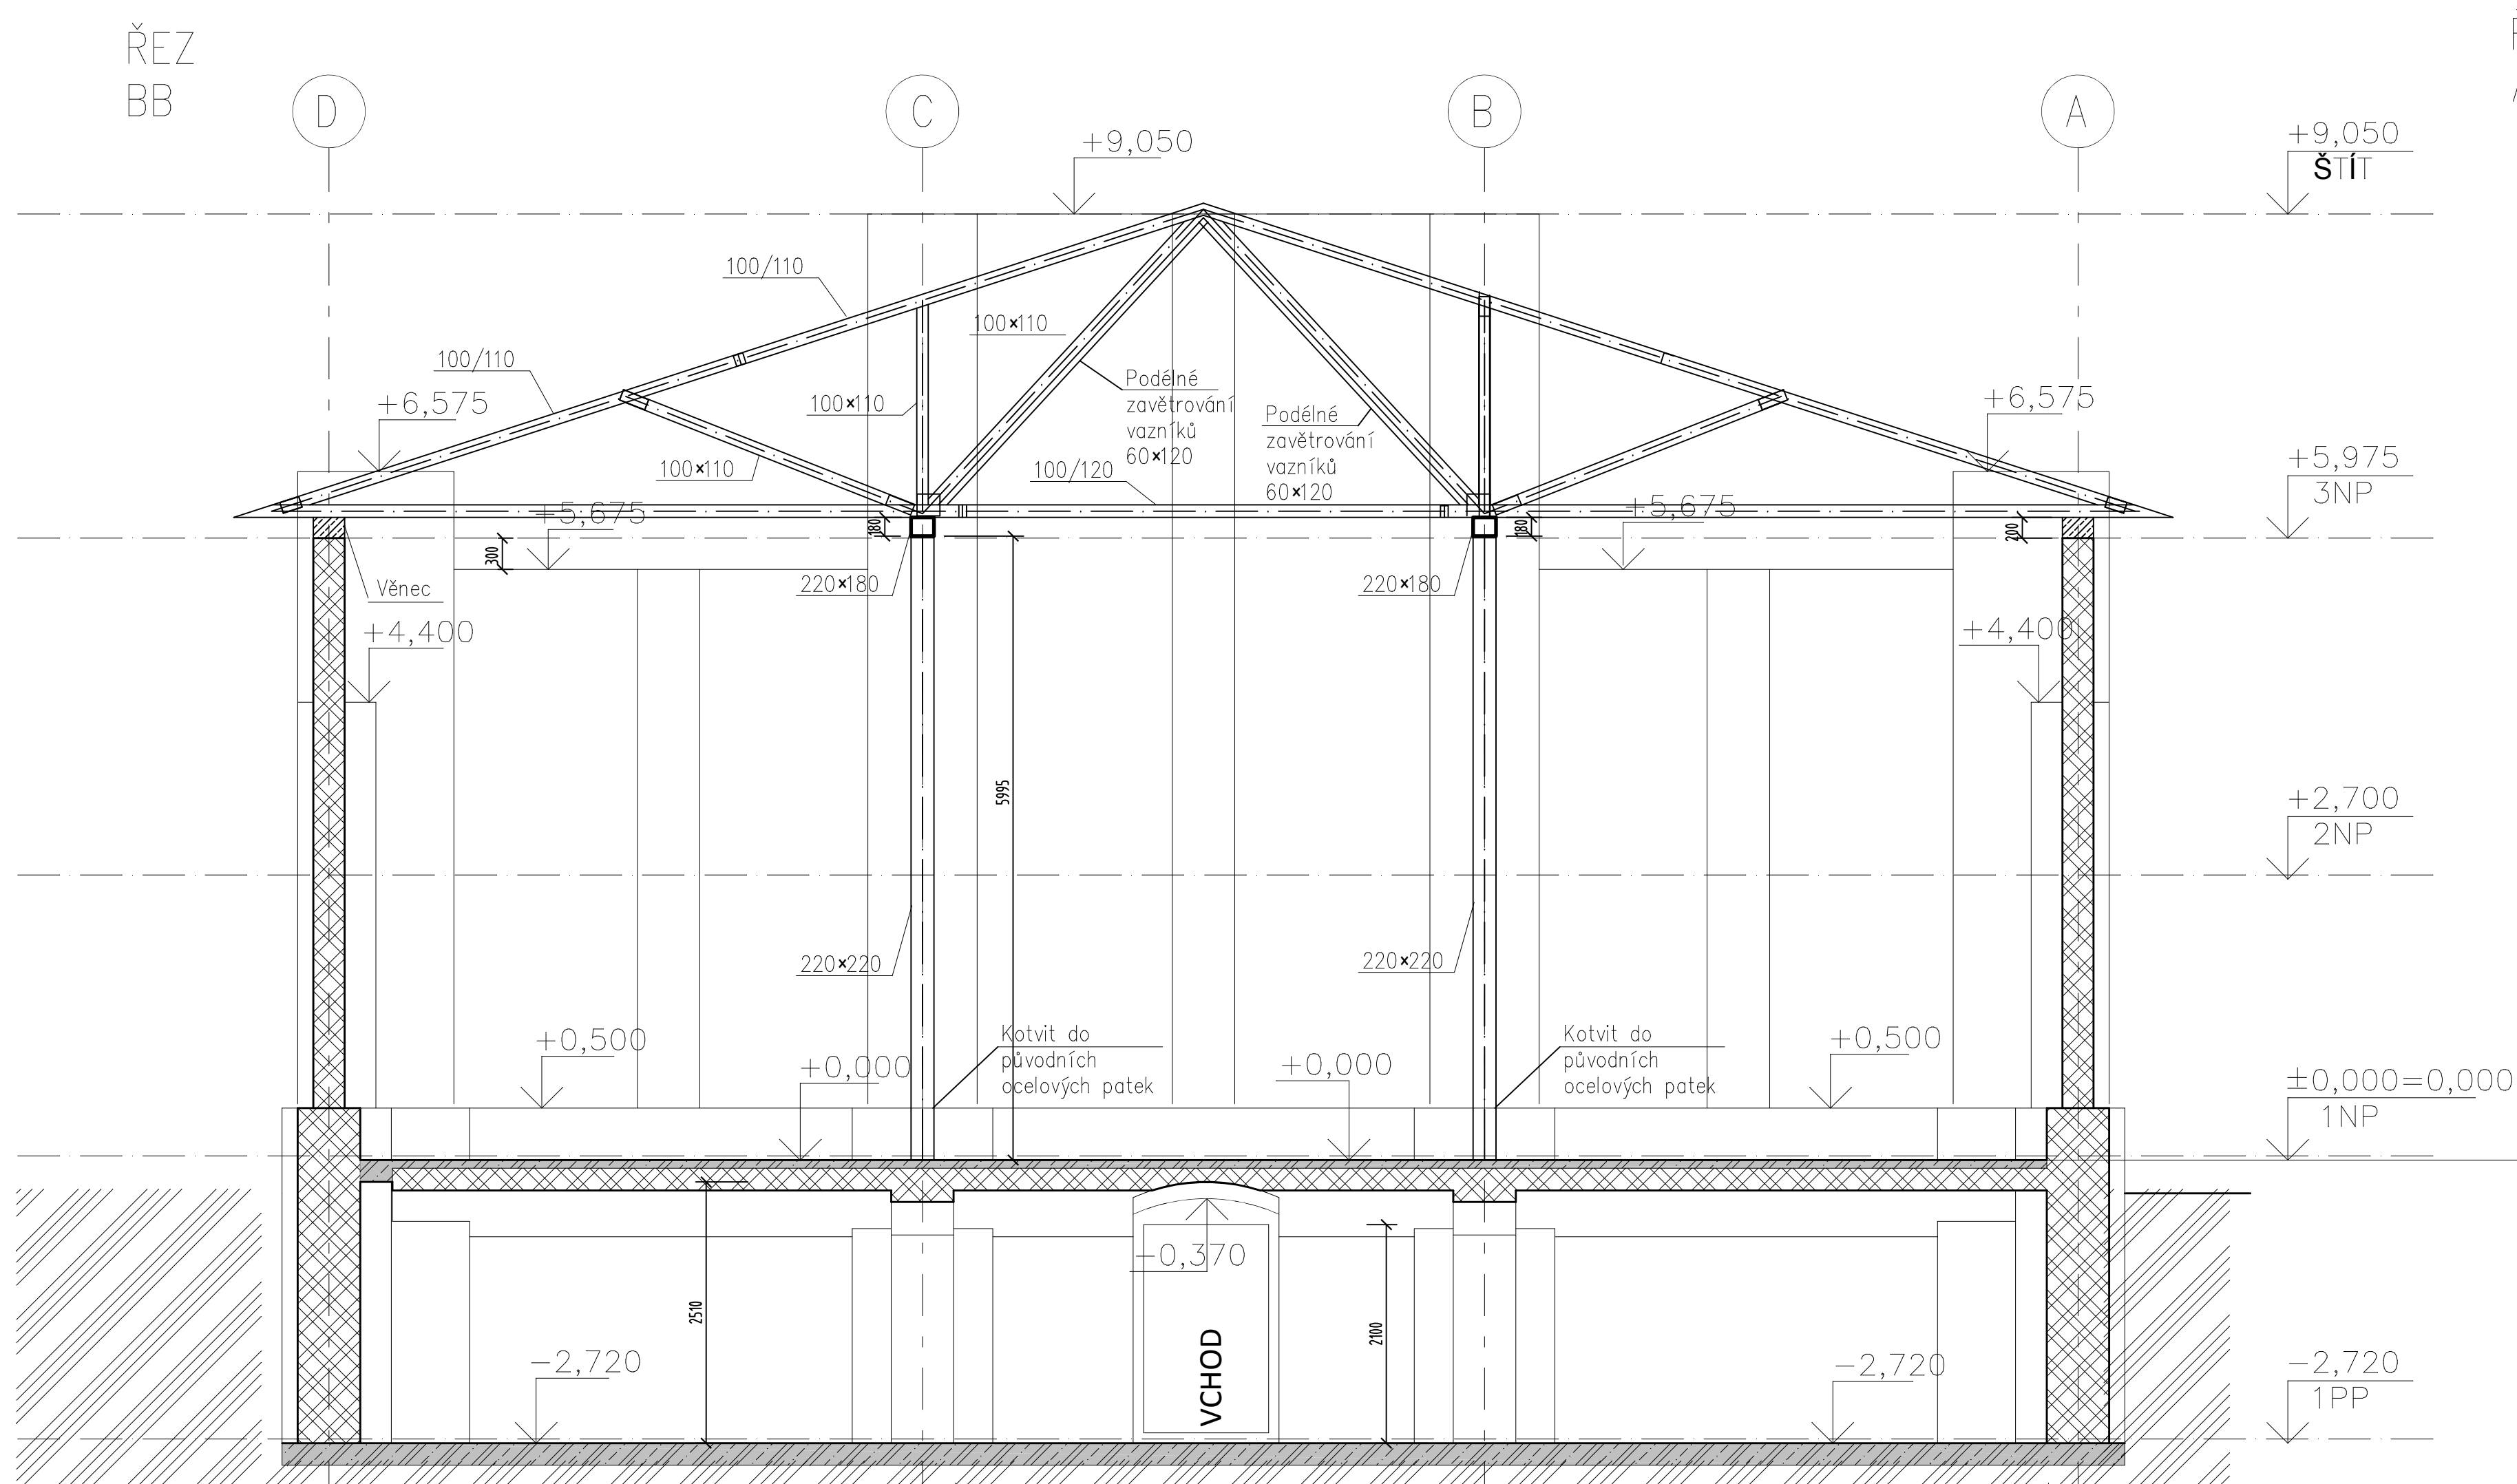

Tabulka prvků krovy

Ozn.	Název	Profil (mm)	Délka (m)	Počet kusů
1	Sloup	220 / 220	5,995	18
2	Pásek	120 / 120	2,540	36
3	Fošna zavětrování	60 / 120	6312	16
4	Vazní trám	220 / 180	42,900	2

Pozn:
Dřev: lesní G22

Objednatel:	Navrhl:	D.2.1. Stavebně konstrukční řešení	Místo: Ústavní 91 181 02, Praha 8
TIWANKO s. r. o.	Ing. Pavel Padevět, Ph.D.	Stupeň: RD	Kraj: Praha
Název:	NÁVRH PROVIZORNIHO ZASTŘEŠENÍ A ZAJIŠTĚNÍ OBJEKTU KU BOHNICE		
Obsah:	PODÉLNÝ A PŘÍČNÝ ŘEZ		
Datum:	Červenec 2024	Formát: 7 A4	Č. kat.: 475/1
Měř:	1:50	Č. výkr.: 8	