


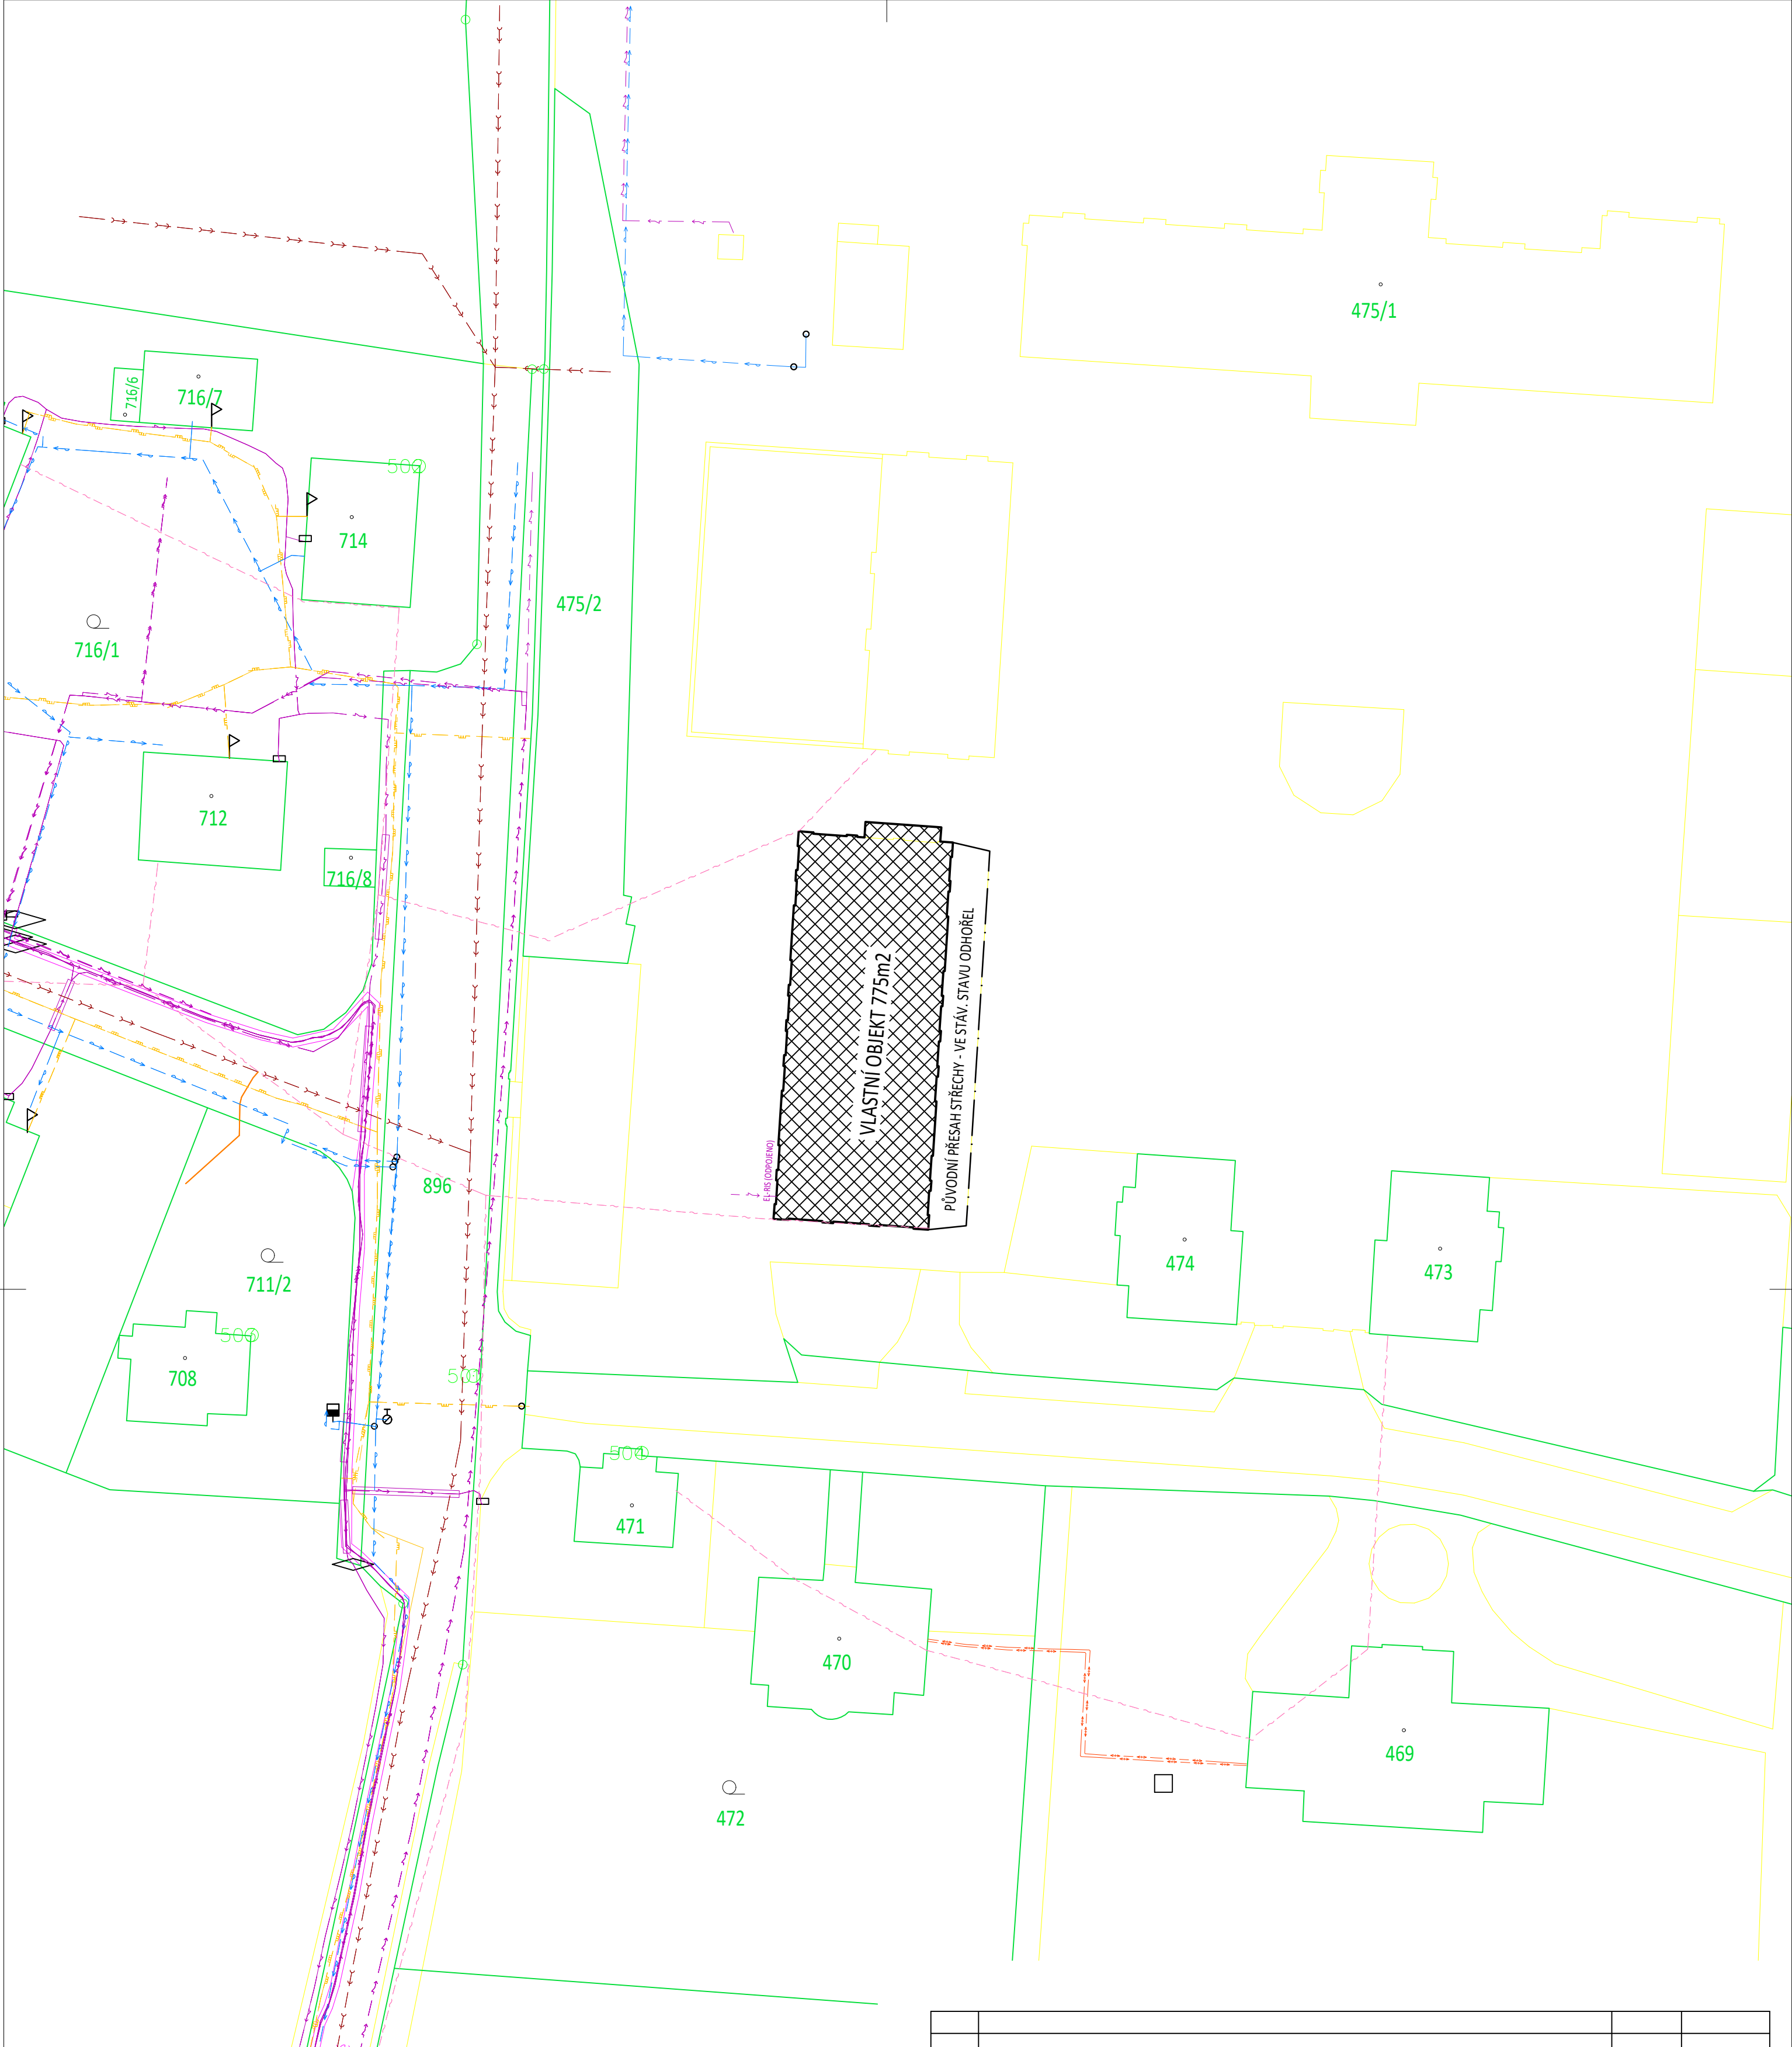

LEGENDA:

- ŘEŠENÝ OBJEKT
- KATASTR
- ČÍSLO PARCELY
- STÁVAJÍCÍ OPLOČENÍ
- STÁVAJÍCÍ INŽENÝRSKÉ SÍTĚ:
- KANALIZACE
- VODOVOD
- PLYNOVOD
- EL - NN
- CETIN
- TEPLOVOD

INDEX	POPIS ZMĚNY	DATUM	VYPRACOVAL

SOUŘADNICOVÝ SYSTÉM: S - J T S K
VÝŠKOVÝ SYSTÉM: LOKÁLNÍ

GP 	TIWANAKO s.r.o. BULHARSKÁ 1557, 470 01 ČESKÁ LÍPA TEL: +420-702 028 650, 724 044 527 E-MAIL: TIWANAKO@TIWANAKO.CZ	HLAVNÍ INŽENÝR PROJEKTU: ING. JAN ČECH	PARÉ:
ČÁST		ZODPOVĚDNÝ PROJEKTANT ČÁSTI:	PROF.:
		VYPRACOVAL: JAKUB MANDÁK, DIS.	
INVESTOR:	PSYCHIATRICKÁ NEMOCNICE BOHNICE, ÚSTAVNÍ 91, 181 02 PRAHA 8	ČÍSLO ZAKÁZKY: 066024	DATUM: 07/2024
STAVBA:	NÁVRH PROVIZORNÍHO ZASTŘEŠENÍ A ZAJIŠTĚNÍ OBJEKTU PSYCHIATRICKÁ LÉČEBNA BOHNICE - STODOLA, KÚ BOHNICE, P.Č. 475/1	STUPĚN PD:	MĚŘITKO:
OBJEKT:		DPS	1:500
PŘÍLOHA:	KOORDINAČNÍ SITUACE	CELEK C	OBJEKT 3
		PROF.	ČÍSLO 0
		REVIZE	