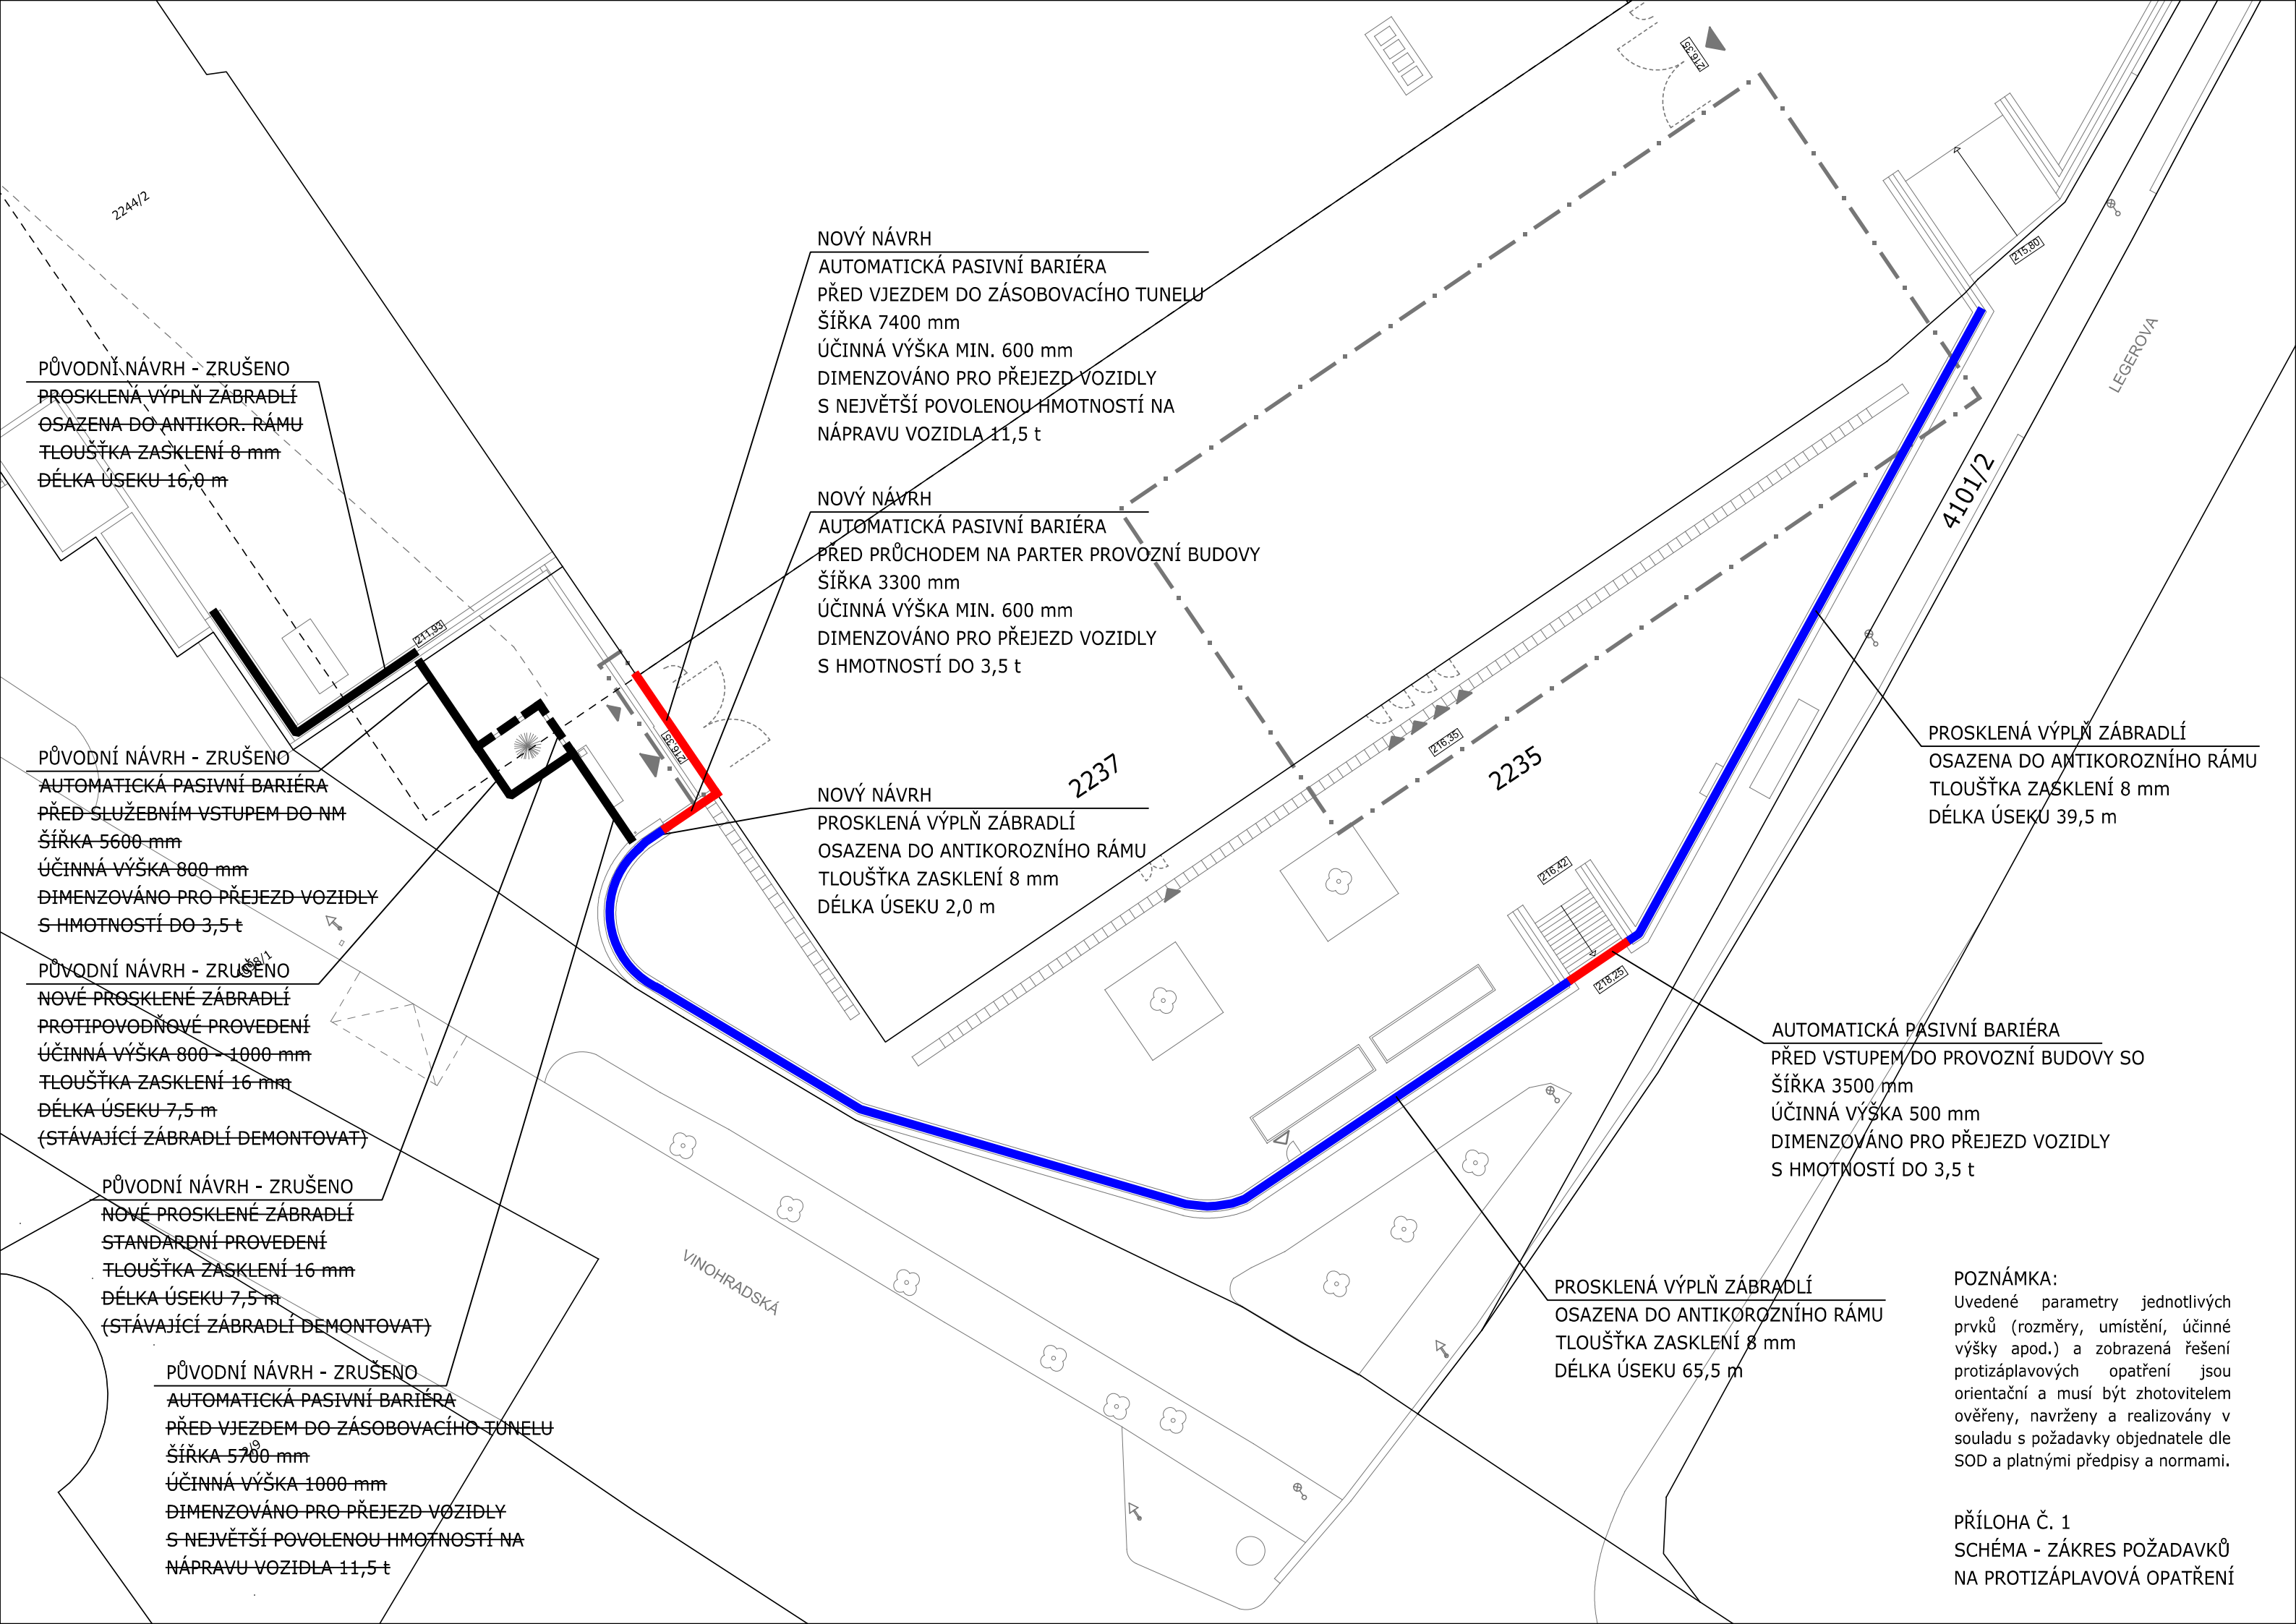

NOVÝ NÁVRH
AUTOMATICKÁ PASIVNÍ BARIÉRA
PŘED VJEZDEM DO ZÁSOBOVACÍHO TUNELU
ŠÍŘKA 7400 mm
ÚČINNÁ VÝŠKA MIN. 600 mm
DIMENZOVÁNO PRO PŘEJEZD VOZIDLY
S NEJVĚTŠÍ POVOLENOU HMOTNOSTÍ NA
NÁPRAVU VOZIDLA 11,5 t

NOVÝ NÁVRH
AUTOMATICKÁ PASIVNÍ BARIÉRA
PŘED PRŮCHODEM NA PARTER PROVOZNÍ BUDOVY
ŠÍŘKA 3300 mm
ÚČINNÁ VÝŠKA MIN. 600 mm
DIMENZOVÁNO PRO PŘEJEZD VOZIDLY
S HMOTNOSTÍ DO 3,5 t

NOVÝ NÁVRH
PROSKLENÁ VÝPLŇ ZÁBRADLÍ
OSAZENA DO ANTIKOROZNÍHO RÁMU
TLOUŠŤKA ZASKLENÍ 8 mm
DÉLKA ÚSEKU 2,0 m

PROSKLENÁ VÝPLŇ ZÁBRADLÍ
OSAZENA DO ANTIKOROZNÍHO RÁMU
TLOUŠŤKA ZASKLENÍ 8 mm
DÉLKA ÚSEKU 39,5 m

AUTOMATICKÁ PASIVNÍ BARIÉRA
PŘED VSTUPEM DO PROVOZNÍ BUDOVY SO
ŠÍŘKA 3500 mm
ÚČINNÁ VÝŠKA 500 mm
DIMENZOVÁNO PRO PŘEJEZD VOZIDLY
S HMOTNOSTÍ DO 3,5 t

PROSKLENÁ VÝPLŇ ZÁBRADLÍ
OSAZENA DO ANTIKOROZNÍHO RÁMU
TLOUŠŤKA ZASKLENÍ 8 mm
DÉLKA ÚSEKU 65,5 m

PŮVODNÍ NÁVRH - ZRUŠENO
~~PROSKLENÁ VÝPLŇ ZÁBRADLÍ~~
~~OSAZENA DO ANTIKOR. RÁMU~~
~~TLOUŠŤKA ZASKLENÍ 8 mm~~
~~DÉLKA ÚSEKU 16,0 m~~

PŮVODNÍ NÁVRH - ZRUŠENO
~~AUTOMATICKÁ PASIVNÍ BARIÉRA~~
~~PŘED SLUŽEBNÍM VSTUPEM DO NM~~
~~ŠÍŘKA 5600 mm~~
~~ÚČINNÁ VÝŠKA 800 mm~~
~~DIMENZOVÁNO PRO PŘEJEZD VOZIDLY~~
~~S HMOTNOSTÍ DO 3,5 t~~

PŮVODNÍ NÁVRH - ZRUŠENO
~~NOVÉ PROSKLENÉ ZÁBRADLÍ~~
~~PROTIPOVODŇOVÉ PROVEDENÍ~~
~~ÚČINNÁ VÝŠKA 800 - 1000 mm~~
~~TLOUŠŤKA ZASKLENÍ 16 mm~~
~~DÉLKA ÚSEKU 7,5 m~~
~~(STÁVAJÍCÍ ZÁBRADLÍ DEMONTOVAT)~~

PŮVODNÍ NÁVRH - ZRUŠENO
~~NOVÉ PROSKLENÉ ZÁBRADLÍ~~
~~STANDARDNÍ PROVEDENÍ~~
~~TLOUŠŤKA ZASKLENÍ 16 mm~~
~~DÉLKA ÚSEKU 7,5 m~~
~~(STÁVAJÍCÍ ZÁBRADLÍ DEMONTOVAT)~~

PŮVODNÍ NÁVRH - ZRUŠENO
~~AUTOMATICKÁ PASIVNÍ BARIÉRA~~
~~PŘED VJEZDEM DO ZÁSOBOVACÍHO TUNELU~~
~~ŠÍŘKA 5700 mm~~
~~ÚČINNÁ VÝŠKA 1000 mm~~
~~DIMENZOVÁNO PRO PŘEJEZD VOZIDLY~~
~~S NEJVĚTŠÍ POVOLENOU HMOTNOSTÍ NA~~
~~NÁPRAVU VOZIDLA 11,5 t~~

POZNÁMKA:
Uvedené parametry jednotlivých prvků (rozměry, umístění, účinné výšky apod.) a zobrazená řešení protizáplavových opatření jsou orientační a musí být zhotovitelem ověřeny, navrženy a realizovány v souladu s požadavky objednatele dle SOD a platnými předpisy a normami.

PŘÍLOHA Č. 1
SCHÉMA - ZÁKRES POŽADAVKŮ
NA PROTIZÁPLAVOVÁ OPATŘENÍ