


VÝKAZ DOSAVADNÍHO A NOVÉHO STAVU ÚDAJŮ KATASTRU NEMOVITOSTÍ														
Dosavadní stav						Nový stav								
Označení pozemku parc. číslem	Výměra parcely		Druh pozemku Způsob využití	Označení pozemku parc. číslem	Výměra parcely		Druh pozemku Způsob využití	Typ stavby Způsob využití	Způsob určení výměry	Porovnání se stavem evidence právních vztahů				
	ha	m ²			ha	m ²				Díl přechází z pozemku označeného v katastru nemovitostí	dřívejší poz. evidenci	Číslo listu vlastnictví	Výměra dílu	
											ha	m ²		
3255/2										3255/2			3593	
3255/4										3255/4			3593	
3263/1										3263/1			9893	

Oprávněný : dle listiny

Druh věcného břemene : služebnost inženýrské sítě

GEOMETRICKÝ PLÁN pro vymezení rozsahu věcného břemene k části pozemku	Geometrický plán ověřil úředně oprávněný zeměměřický inženýr:	Stejnopis ověřil úředně oprávněný zeměměřický inženýr:		
	Jméno, příjmení:	Ing. Jiří Pánek	Jméno, příjmení: Ing. JIŘÍ PÁNEK	
	Číslo položky seznamu úředně oprávněných zeměměřických inženýrů:	394/1995	Číslo položky seznamu úředně oprávněných zeměměřických inženýrů: 394/1995	
	Dne: 14.3.2016	Číslo: 3339/2016	Dne: 20.4.2016	Číslo: 3339V/2016
	Náležitosti a přesnosti odpovídá právním předpisům.	Tento stejnopis odpovídá geometrickému plánu v elektronické podobě uloženému v dokumentaci katastrálního úřadu.		
Vyhovitel: Jiří Pánek, s.r.o. Švabinského 1725 356 05 Sokolov Číslo plánu: 3412-1926/2016 Okres: Sokolov Obec: Sokolov Kat. území: Sokolov Mapový list: Sokolov 6-7/12(DKM) Dosavadním vlastníkům pozemků byla poskytnuta možnost seznámit se v terénu s průběhem navrhovaných nových hranic, které byly označeny předepsaným způsobem: <i>neoznačeny</i>	Katastrální úřad souhlasí s očišlováním parcel. KÚ pro Karlovarský kraj KP Sokolov Tonka Elijašová PGP-222/2016-409 2016.03.18 10:14:09 CET	Ověření stejnopisu geometrického plánu v listinné podobě. 		

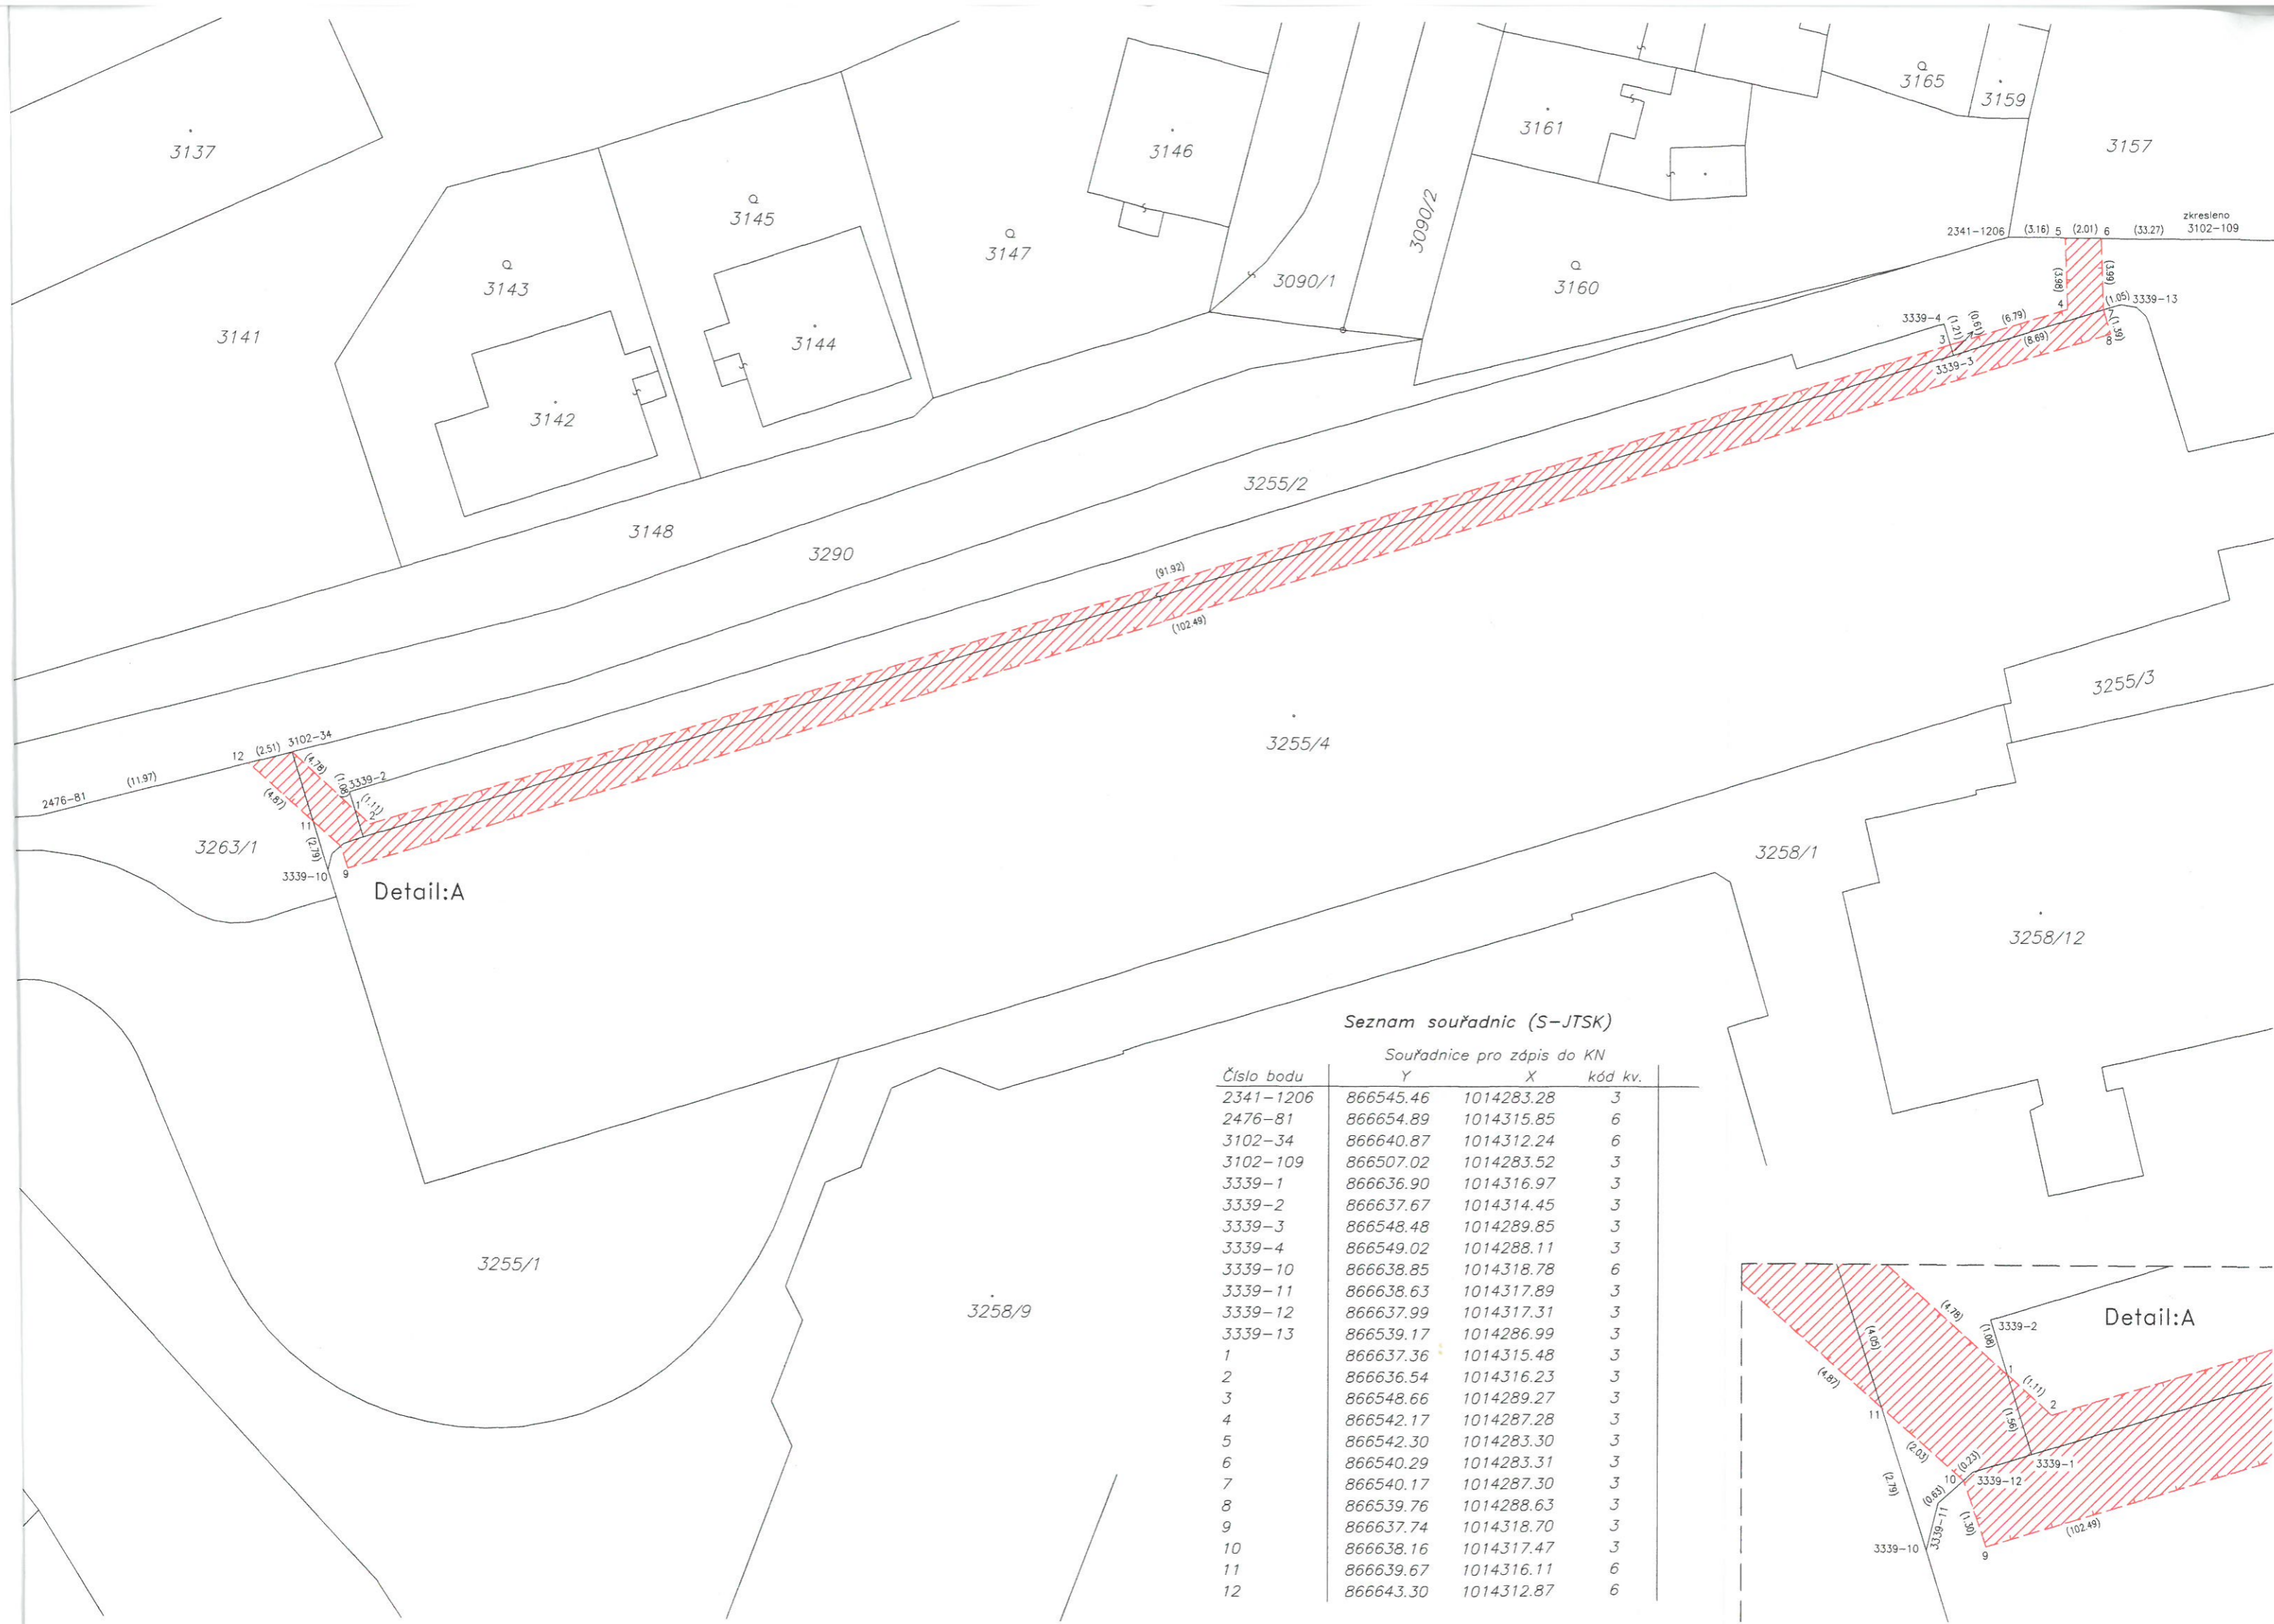

zkresleno 3102-109

Seznam souřadnic (S-JTSK)

Číslo bodu	Souřadnice pro zápis do KN		kód kv.
	Y	X	
2341-1206	866545.46	1014283.28	3
2476-81	866654.89	1014315.85	6
3102-34	866640.87	1014312.24	6
3102-109	866507.02	1014283.52	3
3339-1	866636.90	1014316.97	3
3339-2	866637.67	1014314.45	3
3339-3	866548.48	1014289.85	3
3339-4	866549.02	1014288.11	3
3339-10	866638.85	1014318.78	6
3339-11	866638.63	1014317.89	3
3339-12	866637.99	1014317.31	3
3339-13	866539.17	1014286.99	3
1	866637.36	1014315.48	3
2	866636.54	1014316.23	3
3	866548.66	1014289.27	3
4	866542.17	1014287.28	3
5	866542.30	1014283.30	3
6	866540.29	1014283.31	3
7	866540.17	1014287.30	3
8	866539.76	1014288.63	3
9	866637.74	1014318.70	3
10	866638.16	1014317.47	3
11	866639.67	1014316.11	6
12	866643.30	1014312.87	6

