



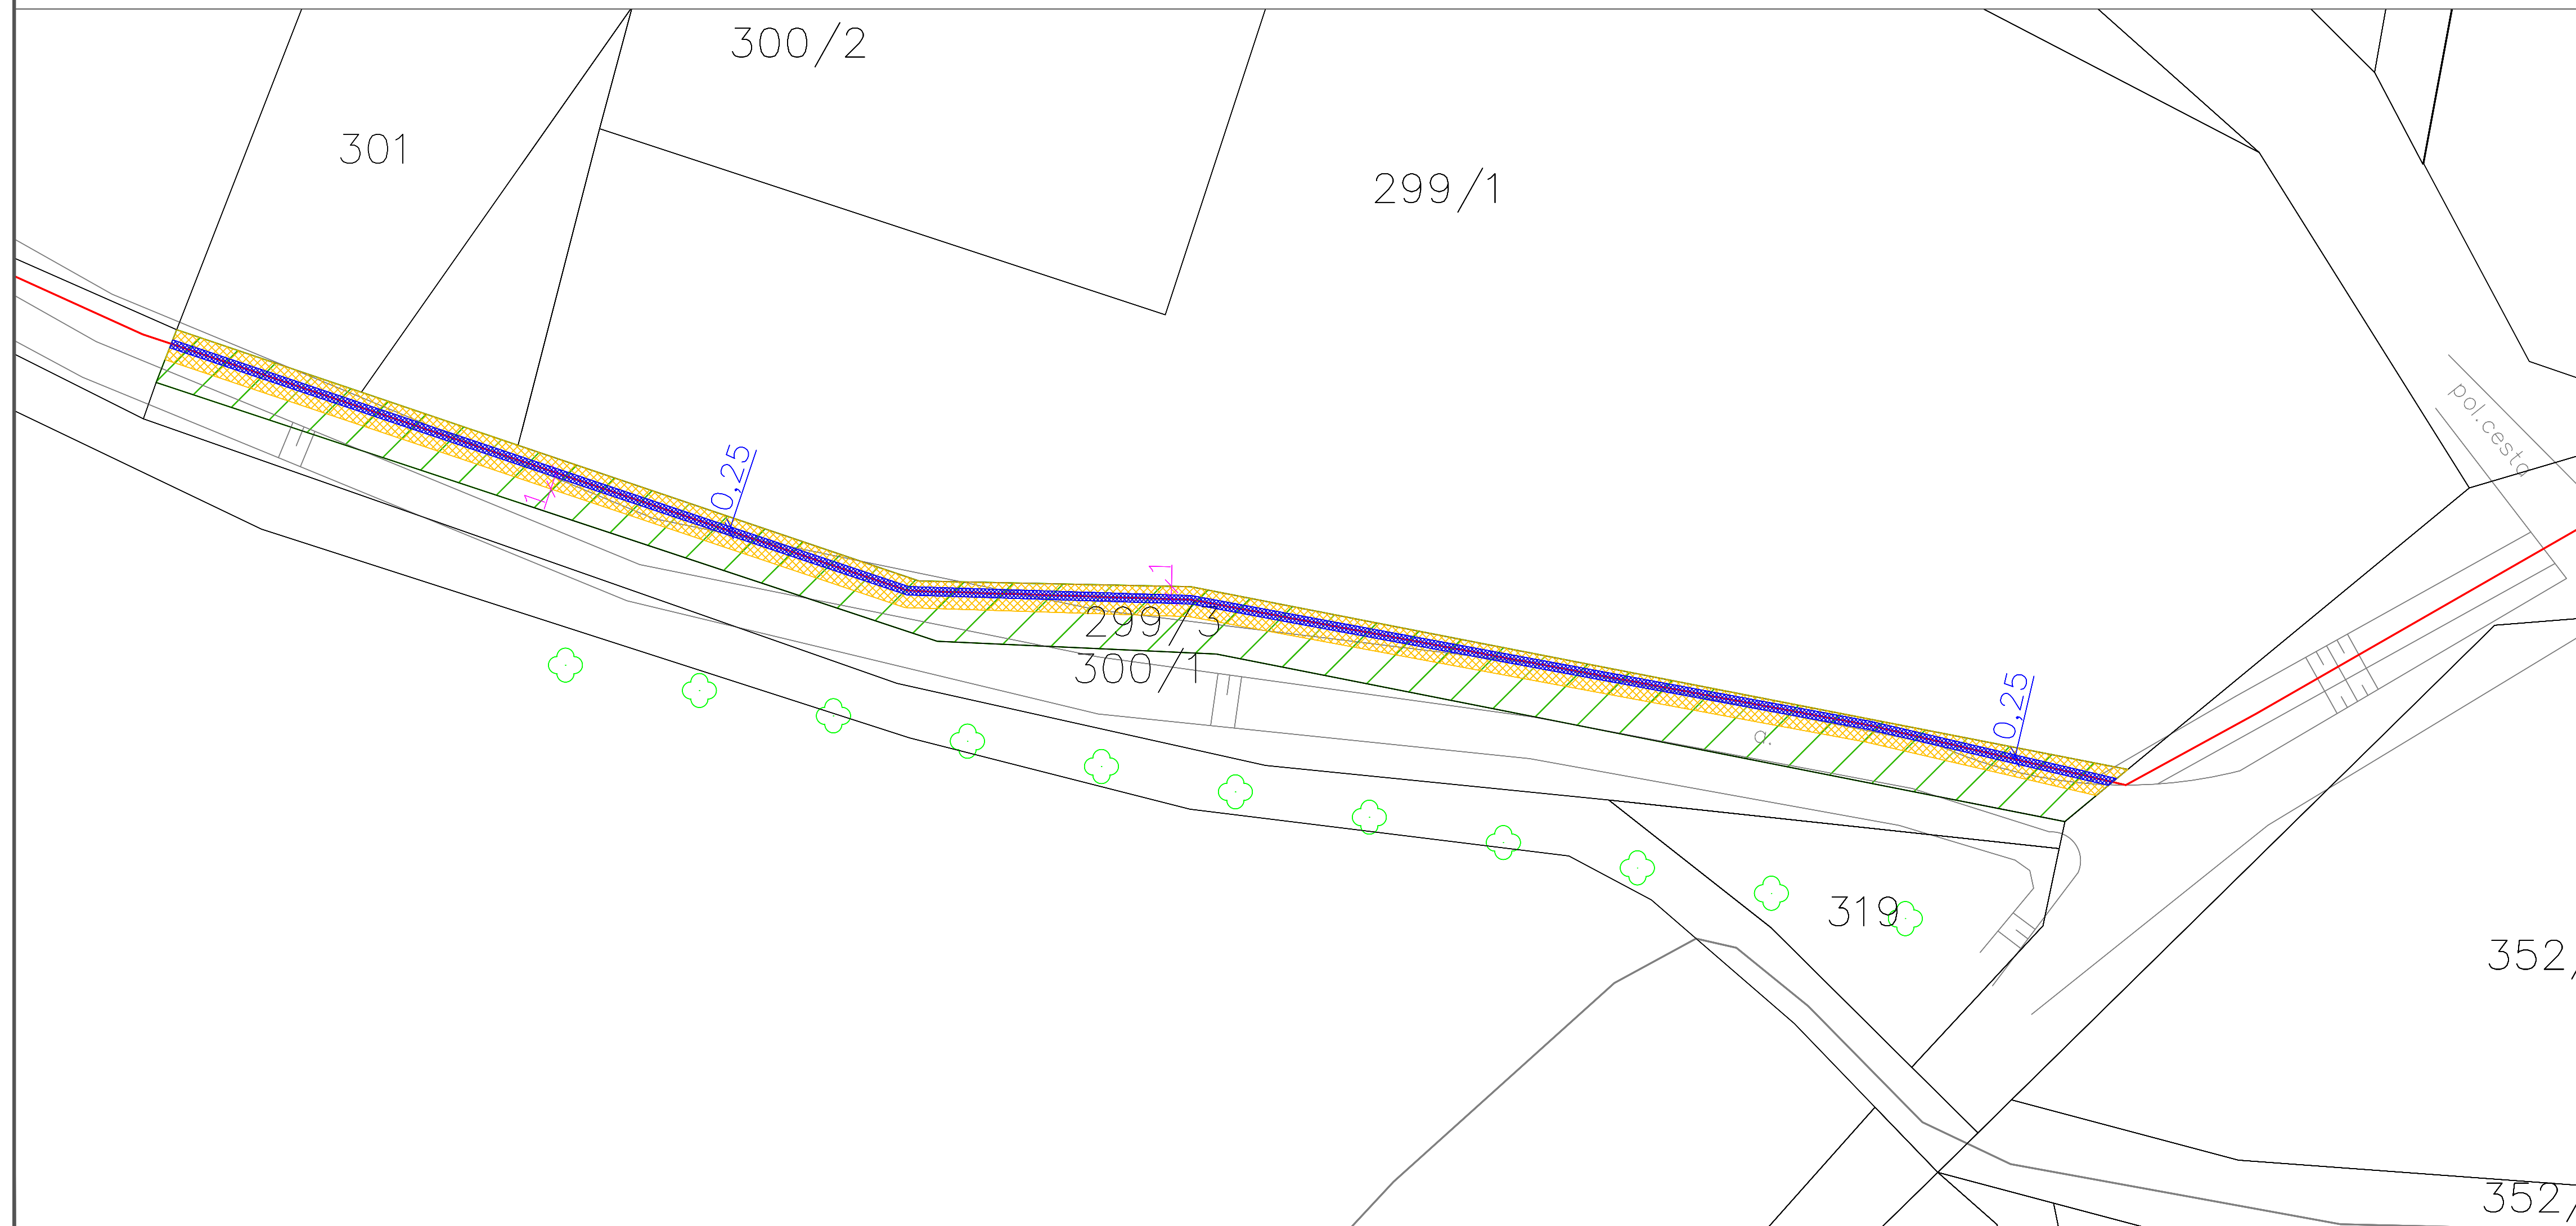

PARC.Č.	LV	DRUH POZEMKU	VÝMĚRA m²	VLASTNÍK	m²
1437/7	40	lesní pozemek	1659	Česká republika, Lesy České republiky, s.p	22
2823/1	40	ostatní plocha	247	Česká republika, Lesy České republiky, s.p	43
299/3	40	ostatní plocha	331	Česká republika, Lesy České republiky, s.p	139

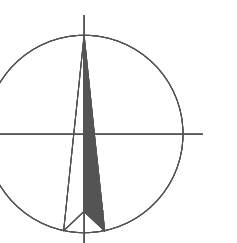

Infos Art, s.r.o.		DUR	
AKCE:		InfoTel, spol. s r.o., Novotná 18, 628 00 Brno	
Optické trasy INFOS (2024) Horní Štěpánov		ZMĚNA: --	ZAKÁZKOVÉ Č.: 2024-84-003
VÝKRES: Katastrální situační výkres		MĚŘÍTKO: 1 : 250	VÝKRES Č.: --