



LEGENDA:

- kabelové vedení nn stávající
- venkovní vedení nn stávající
- venkovní vedení vn stávající
- kabelové vedení vn (do 35kV) stávající
- kabelové vedení vn 35kV projektované
- venkovní vedení vn 35kV projektované
- ochr.pásma projektovaného vedení vn
- kompaktní trafostanice vn/vn projektovaná
- uzemnění projektované
- sloup nn/vn stávající
- konzole nn stávající
- pojistková skříň stávající
- uzemnění s omezovači vn projektované
- bet. sloup vn projektovaný
- bet. sloup vn včetně úsekového odpínače projektovaný
- 1-JB 10,5/6** číslo a typ sloupu
- Ball marker - označení kabelu vn
- hranice parcel
- 499** číslo parcely
- 54** číslo popisné
- polohopis

Příloha č.1

Kreslil:	Projektoval:	Kontroloval:	Schválil:		
Petr Franz	Petr Franz	Milan Dunda	Milan Dunda		
Místo stavby: Zboží, D.K.n.L.		Investor: ČEZ Distribuce, a.s.		Odbor:	projekty
Kat. území: Choust.Hradiště, Zboží, D.K.n.L.				Datum:	2017
Název stavby: Dvůr Králové n/L kvn. TS p.č.4538 Karsit				Stupeň dok.:	DŮR, RDS
Část stavby: Celková situace				Č.st. Montprojekt:	2514 5928
Obsah výkresu:				Č.st. ČEZ, a.s.:	IV-12-201551
Situční plán včetně projektovaného zařízení + stávající sítě				Okres:	Trutnov
				Měřítko:	Č. výkresu:
				1:2000	1












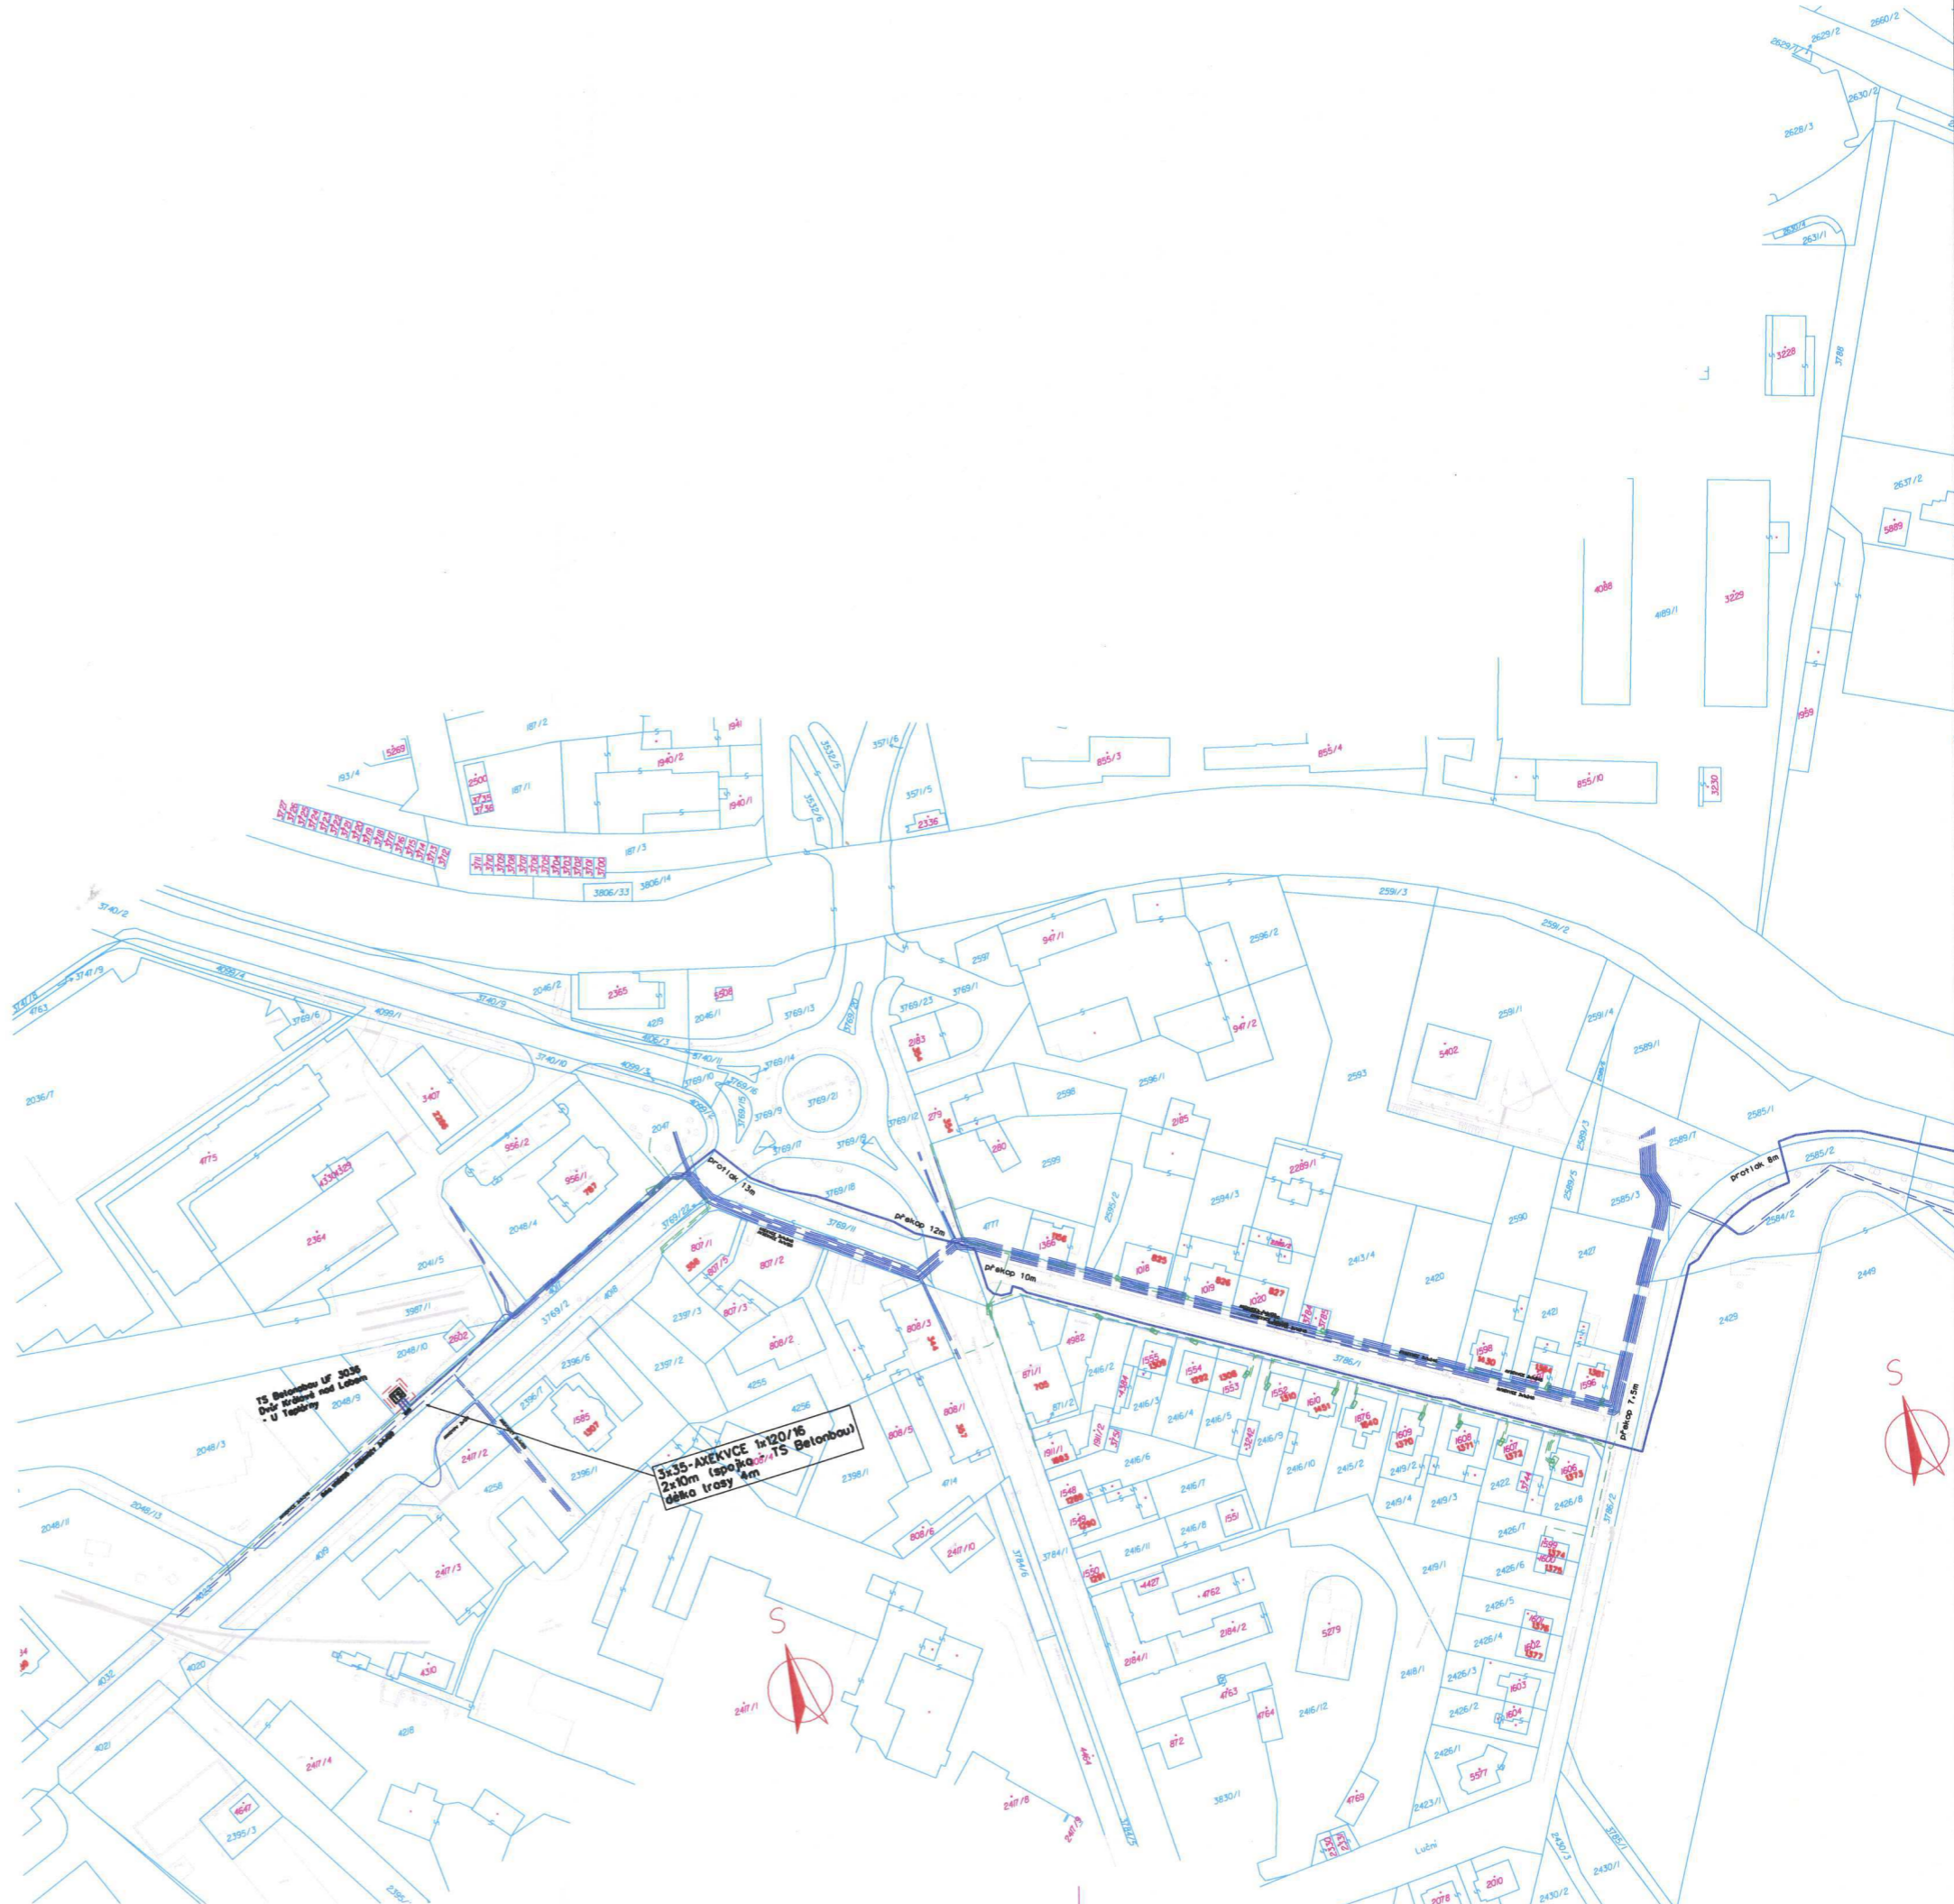


průkop 1.5m





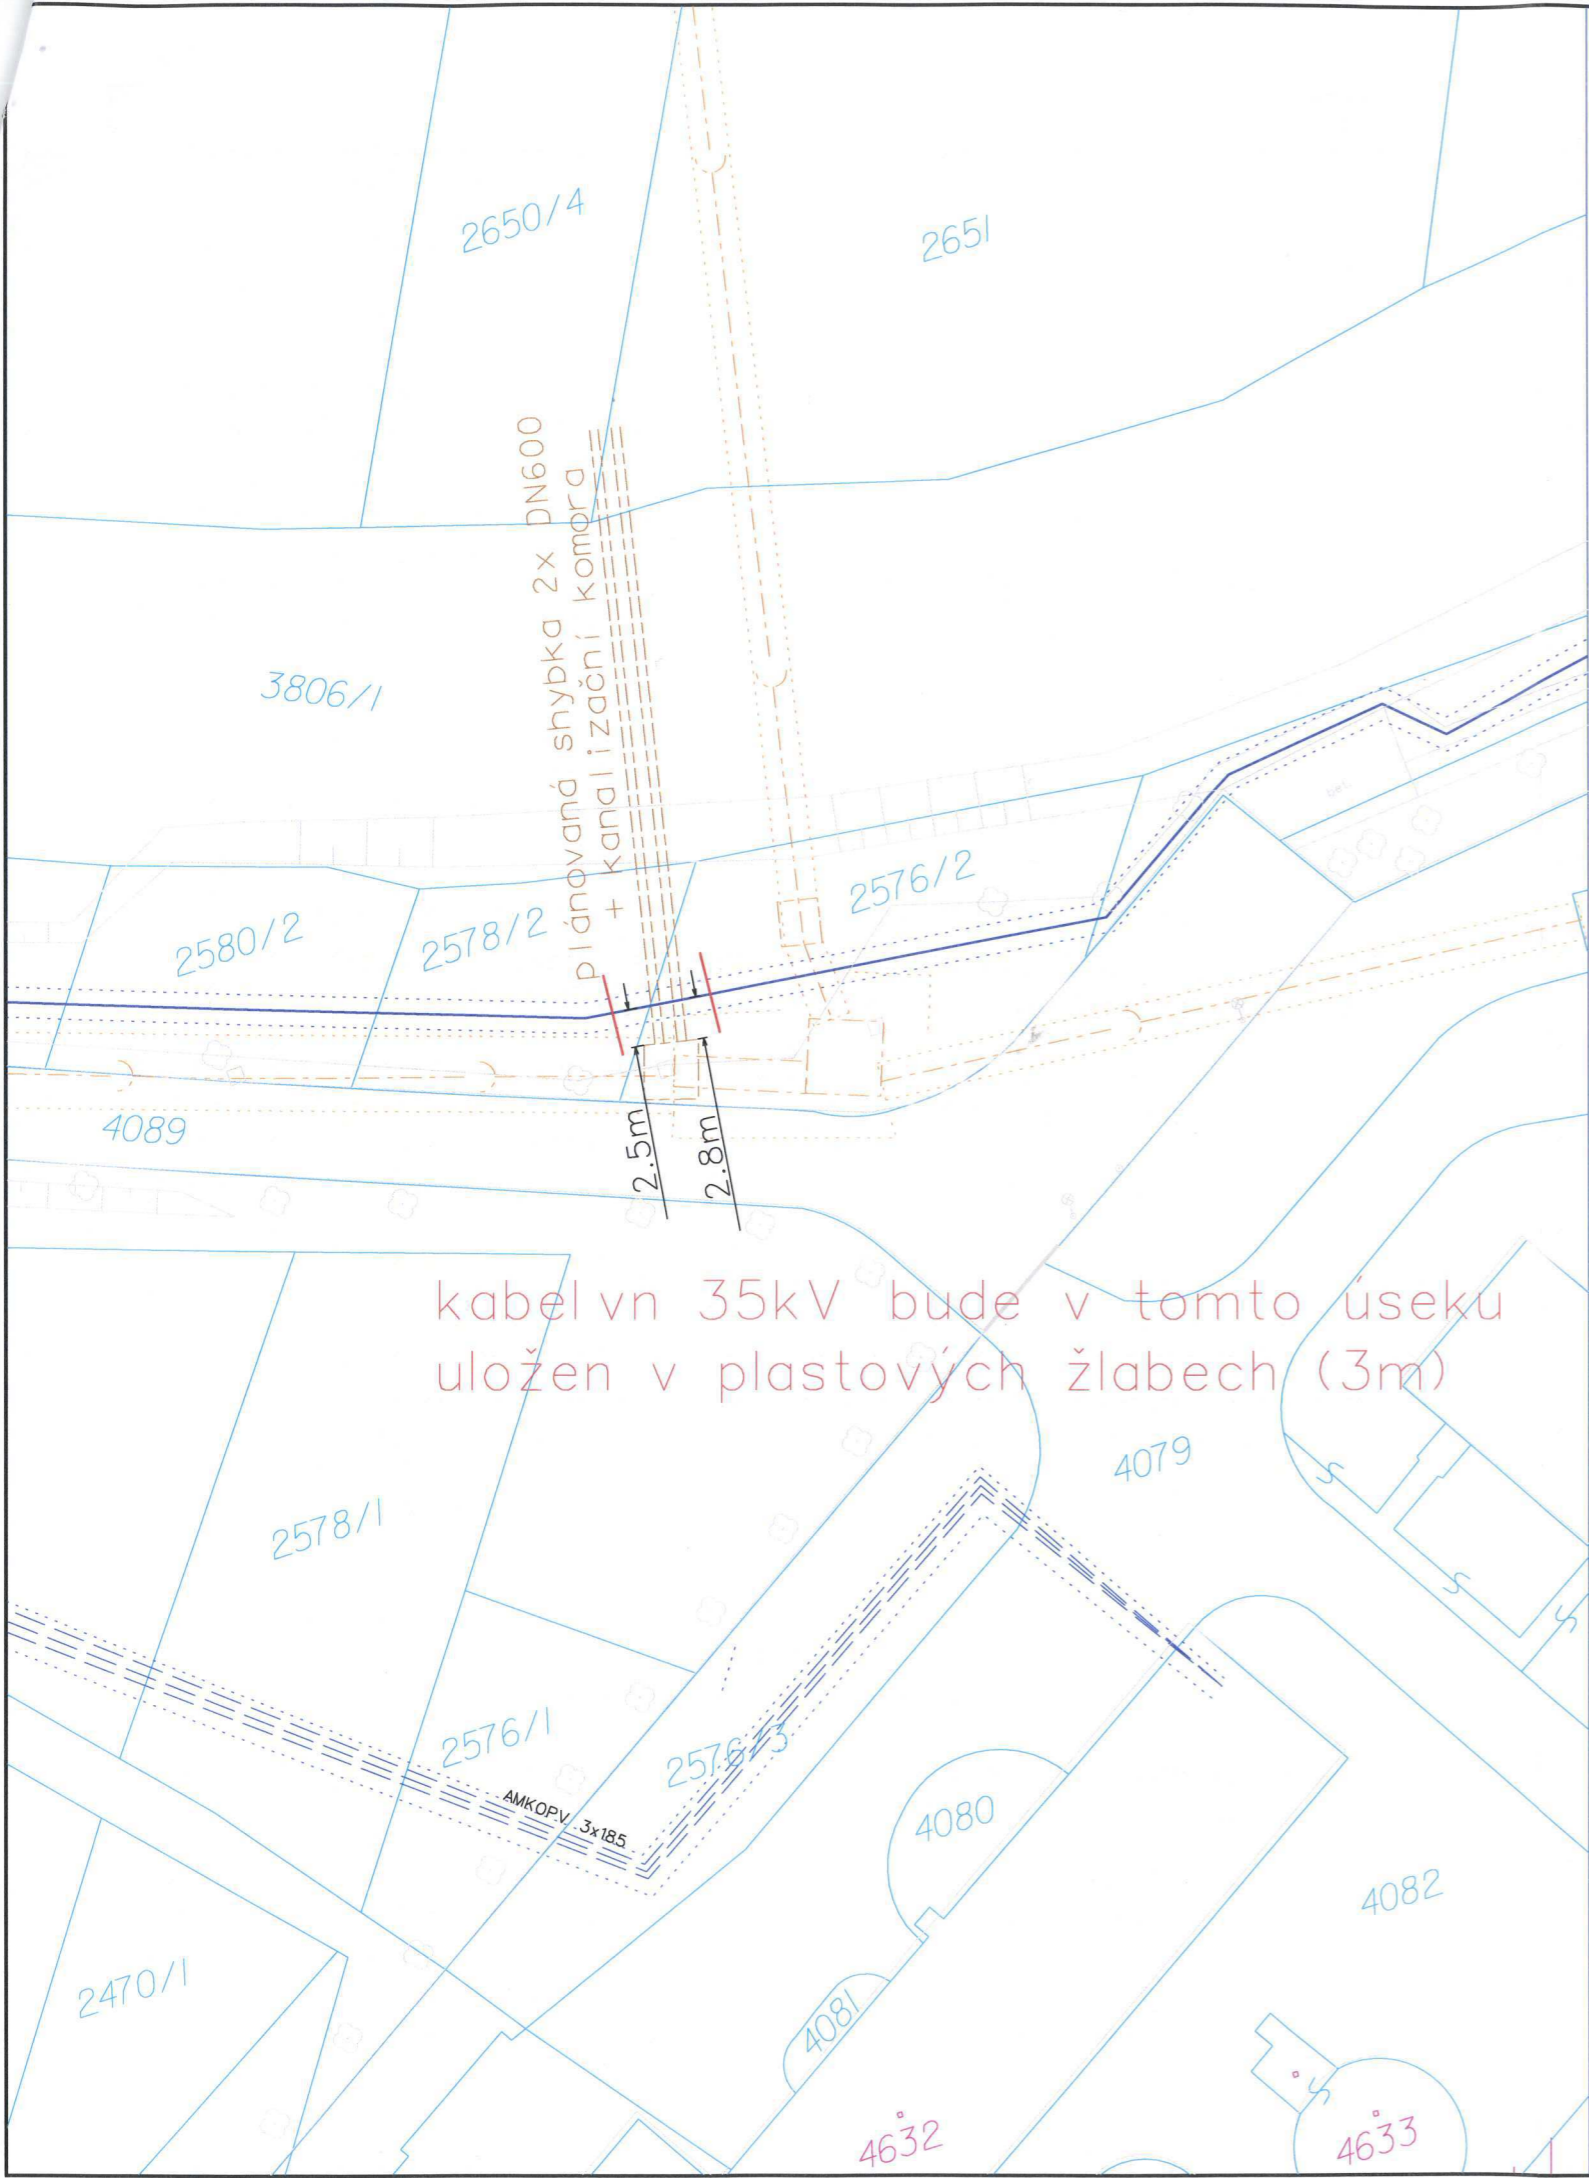

LEGENDA:

- kabelové vedení vn 35kV projektované
- hranice parcel
- číslo parcely
- polohopis
- ochranné pásmo kabelového vedení vn 35kV
- ochranné pásmo kanalizace

Příloha č.2

Kreslil:	Projektoval:	Kontroloval:	Schválil:	
Petr Franz	Petr Franz	Milan Dunda	Milan Dunda	
Místo stavby: Zboží, D.K.n.L.	Investor: ČEZ Distribuce, a.s.		Odbor:	projekty
Kat. území: Choust.Hradiště, Zboží, D.K.n.L.			Datum:	2017
Název stavby: Dvůr Králové n/L kvn. TS p.č.4538 Karsit			Stupeň dok.:	DÚR, RDS
Část stavby: Celková situace			Č.st. Montprojekt:	2514 5928
Obsah výkresu:			Č.st. ČEZ, a.s.:	IV-12-2015551
Situční plán včetně projektovaného zařízení + stávající sítě			Okres:	Trutnov
			Měřítko:	Č. výkresu:
			1:1000	1