


VÝPRAVNÍ BUDOVA – NOVÝ STAV – PŮDORYS 1.NP (PŘÍZEMÍ)

IC 6000388768
Kolín, přijímací budova

IC 6000388767
Kolín, nádražní restaurace



LEGENDA ÚČELU MÍSTNOSTÍ:

VÝPRAVNÍ BUDOVA - 1.NP(PŘÍZEMÍ)-NOVÝ STAV

Č.M.	ÚČEL MÍSTNOSTI	PLOCHA [m²]	PODLAHA	OPRAVA POVRCHŮ	
				STĚNY	STROPY
OP 01	OBAVOVACÍ HALA	332,11	P1	DLAŽBA	PŮVODNÍ OMITKA (VYSRAVENÁ) + BÍLÁ MALBA
OP 01A	OBAVOVACÍ HALA	151,33	P1	DLAŽBA	PŮVODNÍ OMITKA + BÍLÁ MALBA
OP 01B	ZADVEŘÍ	15,62	P1	DLAŽBA	ŠTUKOVÁ VNITŘNÍ OMITKA+BÍLÁ MALBA
OP 01C	ZADVEŘÍ	18,56	P1	DLAŽBA	SÁDROKARTONOVÝ PODHLED
OP 02	PRONAJÍMATELNÁ JEDNOTKA	69,62	P2	BETONOVÁ MAZANINA	PŮVODNÍ OMITKA (VYSRAVENÁ) + BÍLÁ MALBA
OP 03	PRONAJÍMATELNÁ JEDNOTKA	37,39	P2	BETONOVÁ MAZANINA	PŮVODNÍ OMITKA + BÍLÁ MALBA
OP 05	TECHNICKÁ MÍSTNOST(SLABOPROUD)	8,19	P1	DLAŽBA	ŠTUKOVÁ VNITŘNÍ OMITKA+BÍLÁ MALBA
OP 06	PRONAJÍMATELNÁ JEDNOTKA	16,62	P2	BETONOVÁ MAZANINA	SÁDROKARTONOVÝ PODHLED
OP 07	WC ŽENY –PŘEDSÍŇ	7,62	P1	DLAŽBA	ŠTUKOVÁ VNITŘNÍ OMITKA+KERAMICKÝ OKLAD PO STROP
OP 07A	CHODBA	21,43	P1	DLAŽBA	SÁDROKARTONOVÝ PODHLED DO VLHKÝCH PROSTOR
OP 07B	WC ŽENY	11,21	P1	DLAŽBA	STÁVAJÍCÍ KERAM.OBK.LAD
OP 07C	OBLUHA WC	4,50	P1	DLAŽBA	STÁVAJÍCÍ KERAM.OBK.LAD
OP 08	WC MUŽI-PŘEDSÍŇ	7,63	P1	DLAŽBA	STÁVAJÍCÍ KERAM.OBK.LAD
OP 08A	WC MUŽI	12,45	P1	DLAŽBA	SÁDROKARTONOVÝ PODHLED DO VLHKÝCH PROSTOR
OP 08B	BEZBARIÉROVÉ WC	9,09	P1	DLAŽBA	STÁVAJÍCÍ KERAM.OBK.LAD
OP 08C	SKLAD WC	5,61	P1	DLAŽBA	ŠTUKOVÁ VNITŘNÍ OMITKA+KERAMICKÝ OKLAD PO STROP
OP 09	ÚKLADOVÁ MÍSTNOST	6,65	P1	DLAŽBA	SÁDROKARTONOVÝ PODHLED DO VLHKÝCH PROSTOR
OP 11	POKLADNÝ-REZERVA	12,54	P3	DLAŽBA	PŮVODNÍ (VYSRAVENÁ) OMITKA + BÍLÁ MALBA
OP 13	PRONAJÍMATELNÁ JEDNOTKA	29,73	P1	DLAŽBA	PŮVODNÍ (VYSRAVENÁ) OMITKA + BÍLÁ MALBA
OP 14	PRONAJÍMATELNÁ JEDNOTKA	14,38	P2	BETONOVÁ MAZANINA	PŮVODNÍ (VYSRAVENÁ) OMITKA + BÍLÁ MALBA
OP17A	Šatna	5,5			
OP17B	WC	1,2			
OP17C	WC	1,2			
OP17D	Umývána	2,1			

Č.M.	ÚČEL MÍSTNOSTI	PLOCHA [m²]
OP 11	Pokladna	12,5400
OP 11A	Šatna	5,5000
OP 11B	WC	1,2000
OP 11C	Denní místnost	5,4900
OP 11D	Chodba	3,8000
OP 11E	Chodba	4,5000
OP 11F	WC	1,2000
OP 11G	Šatna	8,7300
OP 11H	Kancelář	5,5900
OP 11I	Sklad	2,9700
OP 11K	WC	3,1400
OP 11L	Denní místnost	25
OP 11M	Pokladna	28,7100
OP 11N	Sklad	3,6200
OP 11P	Sklad	1,8400
OP 11R	Sklad	1,8400

LEGENDA

- STÁVAJÍCÍ KONSTRUKCE
- NOVÉ KONSTRUKCE
- NOSNÉ ŽDÍVO TL500 a 380 mm ZDĚNÉ Z PÓRBETONOVÝCH TVÁRNIC (ROZM.500(380)x249x599 mm)
- DELICI NOSNÉ PRŮČKY TL150mm Z PÓRBETONOVÝCH TVÁRNIC (ROZM.150x249x599 mm) , NA TENKOVÝSTVOU ZDICI MALTY
- DELICI NOSNÉ PRŮČKY TL100mm Z PÓRBETONOVÝCH TVÁRNIC (ROZM.100x249x599 mm) , NA TENKOVÝSTVOU ZDICI MALTY
- SDK PRŮČKA MEZI PROSTORAMI NA PRONÁJEM – TL150 mm, JEDNODUCHÁ OCELOVÁ PODKONSTRUKCE S DVOUVRSTVÝM OPLÁŠENÍM (2x12,5 mm) S TEPELNOU IZOLACÍ Z MINERALNÍ VATY TL100 mm
- POZN. POLOHA SDK PRŮČEK MEZI PROSTORAMI NA PRONÁJEM JE ZAKRESLENA ORIENTAČNĚ – PŘESNÁ POLOHA PRŮČEK SE URČÍ PO PRONÁJMU PROSTORŮ

±0,000 = 200,05 m.n.m

OBJEDNATEL	SPRÁVA ŽELEZNIČNÍ DOPRAVNÍ CESTY, STÁTNÍ ORGANIZACE
DLAŽDĚNÁ 1003/7, 110 00 PRAHA 1	
SPRÁVA OSOBNÍCH NÁDRAŽÍ, UKRAJINSKÁ 304, 101 00 PRAHA 10 - VRŠOVICE	

SAGASTA s.r.o.		JTSK	
SÍDLO: NOVODVORSKÁ 1003/14, 142 00 PRAHA 4		ČÍSLO SOUPRAVY	
IČ: 045 98 555		DOKUMENTACE	
DÍČ: CZ045 98 555		MĚŘITKO	
ODPOVĚDNÝ PROJEKTANT		POČET FORMÁTŮ	
VYPRACOVAL		ČÍSLO PŘÍLOHY	
KONTROLA		E 2.1	
HIP		2.02	
OBSAH		OPRAVA VB V ŽST. KOLÍN	
NOVÝ STAV		SO 11-40-01 VÝPRAVNÍ BUDOVA	
PŮDORYS 1. NP (PŘÍZEMÍ)		E.2.1 POZEMNÍ OBJEKTY BUDOV	