



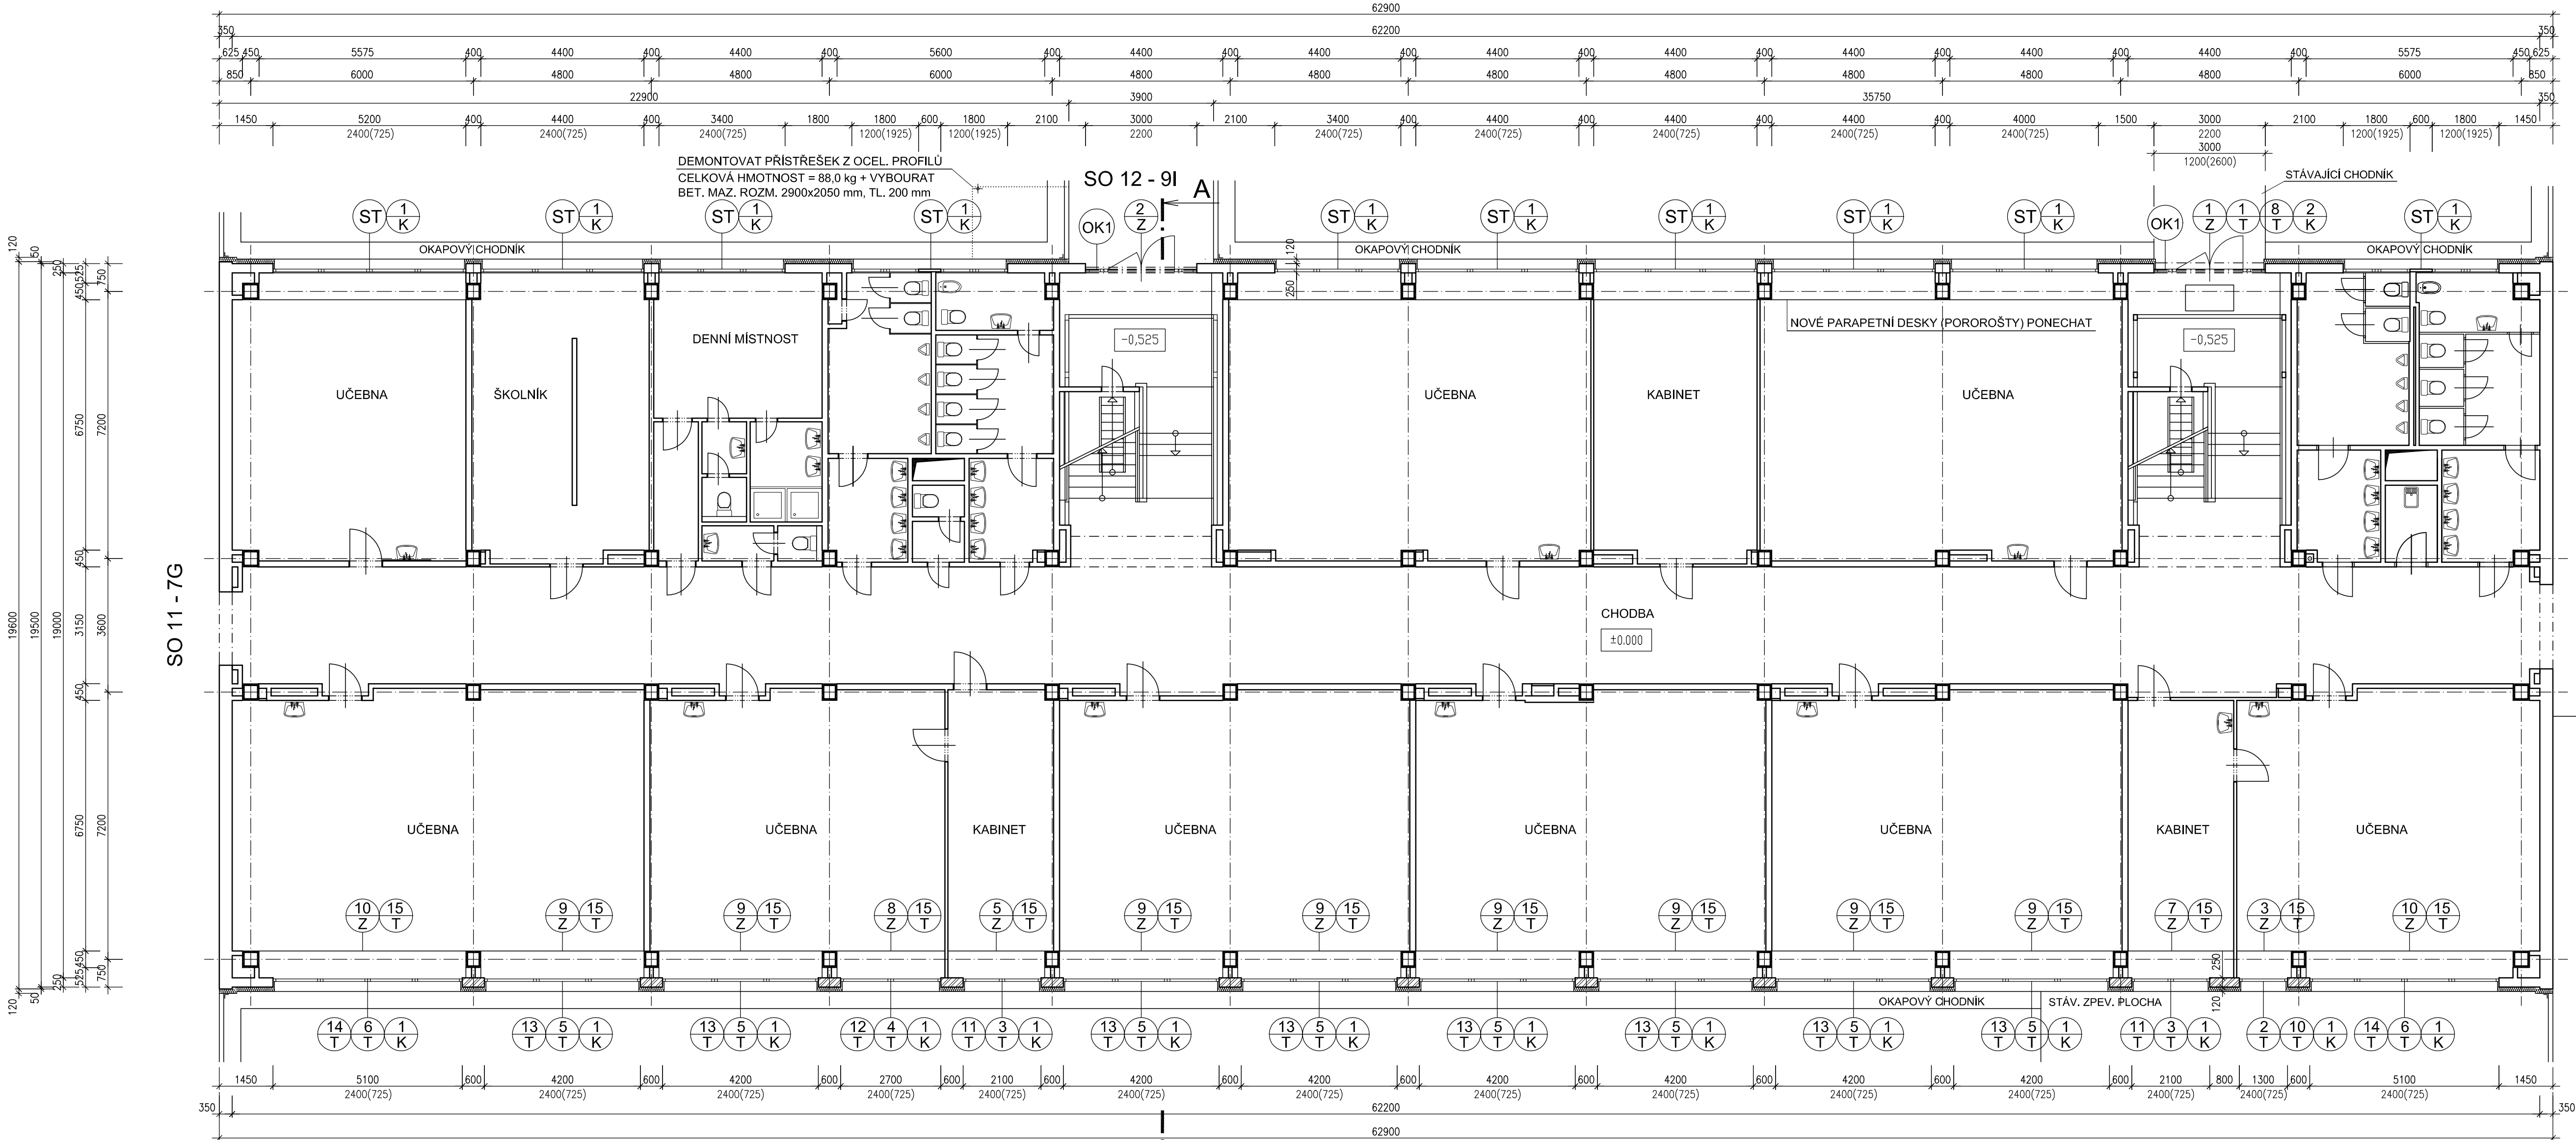

OK1 OCELOVÝ PŘEKLAD DL. 3000 mm, KS 2 M 1:50

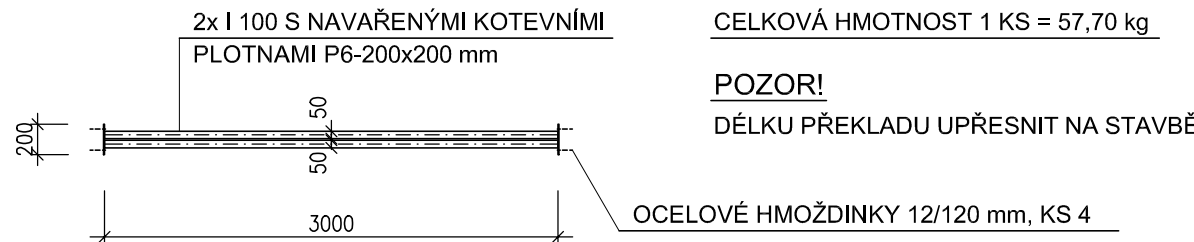

LEGENDA HMOT:

- STÁVAJÍCÍ KONSTRUKCE
- DOZDÍVKY Z PŘESNÝCH PÓRBETONOVÝCH TVÁRNIC HLADKÝCH TL 250 mm NA TENKOVrstvou ZDÍCI MALTU PEVNOST V TLAKU $f = 4,0 \text{ N/mm}^2$, OBJEMOVÁ HMOTNOST 500 kg/m^3
- CERTIFIKOVANÝ KONTAKTNÍ ZATEPLOVACÍ SYSTÉM - TEPELNÉ IZOLAČNÍ FASÁDNÍ DESKY Z PĚNOVÉHO STABILIZOVANÉHO POLYSTYRENU EPS 70 F TL 120 mm POVRCHOVÁ ÚPRAVA - TENKOVrstvá PROBARVENÁ SILIKONOVÁ OMÍTKA, ZRNITOST 1,5 mm, ŠKRÁBANÁ STRUKTURA PODROBNOSTI VIZ SKLADBA "1" NA VÝKRESE "POHLEDY-TECHNICKÉ ŘEŠENÍ"

DEMONTÁŽE, BOURACÍ PRÁCE:

- DEMONTOVAT VŠECHNA DŘEVĚNÁ ZDVOJENÁ OKNA A MEZIOKENNÍ VLOŽKY VČ. PARAPETNÍCH DESEK, OPLECHOVÁNÍ PODOKENNÍKŮ A GARNÝŽÍ
- DEMONTOVAT KOVOVOU PROSKLENOU STĚNU S VCHODOVÝMI DVEŘEMI ROZM. $3000 \times 3800 \text{ mm}$, KS 2
- DEMONTOVAT OCELOVÁ DVÍŘKA (HUP) ROZM. $400 \times 500 \text{ mm}$, KS 1
- DEMONTOVAT OCELOVÉ MRÍŽKY ROZM. $150 \times 150 \text{ mm}$, KS 2
- DEMONTOVAT OPLECHOVÁNÍ DILATAČNÍCH SPÁR MEZI OBJEKTY (specifikace viz PD sousedních objektů)
- DEMONTOVAT PŘÍSTŘEŠEK Z OCELOVÝCH PROFILŮ NA SEVERNÍ STRANĚ FASÁDY
- OSEKAT KABRINCOVÝ OBKLAD SOKLU, CELKOVÁ PLOCHA = $63,80 \text{ m}^2$
- VYBOURAT OKAPOVÉ CHODNÍKY Z BETONOVÝCH DLAŽDIC ROZM. $500 \times 500 \times 50 \text{ mm}$ CELKOVÁ DÉLKA = $102,20 \text{ m}$


POZNÁMKY:

- VNITŘNÍ OMÍTKA MEZIOKENNÍCH PILÍRKŮ BUDE DVOUVrstvá ŠTUKOVÁ, VÁPENNÁ, VYZTUŽENÁ SÍTOVINOU
- V PROSTORECH DOTČENÝCH STAVEBNÍMI ÚPRAVAMI BUDE PROVEDENA NOVÁ VÝMALBA, OTĚRUVZDORNÁ, BARVA BILÁ, DO VZDÁLENOSTI $1,0 \text{ m}$ OD LÍCE OKEN
- STÁVAJÍCÍ NOSNÁ OCELOVÁ KONSTRUKCE PARAPETNÍCH DESEK BUDE OČIŠTĚNA A OPATŘENA $2 \times$ KRYCÍM NÁTĚREM, BARVA BILÁ RAL 9016

TRUHLÁŘSKÉ, ZÁMEČNICKÉ A KLEMPÍŘSKÉ VÝROBK VIZ PŘÍLOHA "VÝPIS PRVKŮ PSV"

STÁVAJÍCÍ PLASTOVÁ OKNA PONECHAT

- KOLEM OBJEKTU BUDE PROVEDEN NOVÝ OKAPOVÝ CHODNÍK CELKOVÉ DÉLKY $105,0 \text{ m}$
- SKLADBA: - BETONOVÉ DLAŽDICE ROZM. $500 \times 500 \times 50 \text{ mm}$, BARVA PŘÍRODNÍ
- PÍSKOVÉ LOŽE TL. 30 mm
- ZHUTNĚNÝ ŠTĚRKOPÍSKOVÝ PODSYP TL. 150 mm
- ROSTLÝ TERÉN

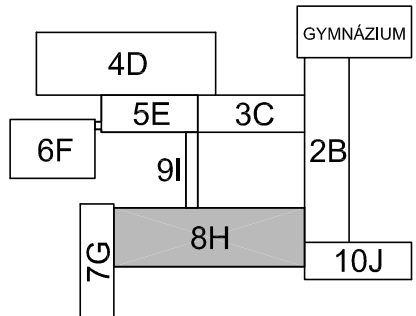

Autor:	HIP: ing. Vladimíra Pokorná	inpros F-M s.r.o. Tř. 28 října 1639, 738 02 Frydek - Místek tel. 558 436 785 e-mail: inprosfm@inprosfm.cz www.inprosfm.cz
Vedoucí projektant: ing. Vladimíra Pokorná	Vypracoval: Silvie Uhrová	
Investor: Město Frýdlant nad Ostravicí Náměstí 3, Frýdlant nad Ostravicí	Místo: k.ú. Frýdlant nad Ostravicí, parcels c. 535/20	
Stavba: STAVEBNÍ ÚPRAVY ZÁKLADNÍ ŠKOLY T.G.MASARYKA č.p. 1260, FRÝDLANT NAD OSTRAVICÍ	Číslo zakázky: 104/11	
Objekt: SO 09 STAVEBNÍ ÚPRAVY OBJEKTU 8H - UČEBNY A KABINETY	Datum: říjen 2011	Formát: 7x A4
Obsah: Architektonické a stavebně technické řešení	Měřítko: 1:100	Číslo přílohy: F.1.5.-2.