


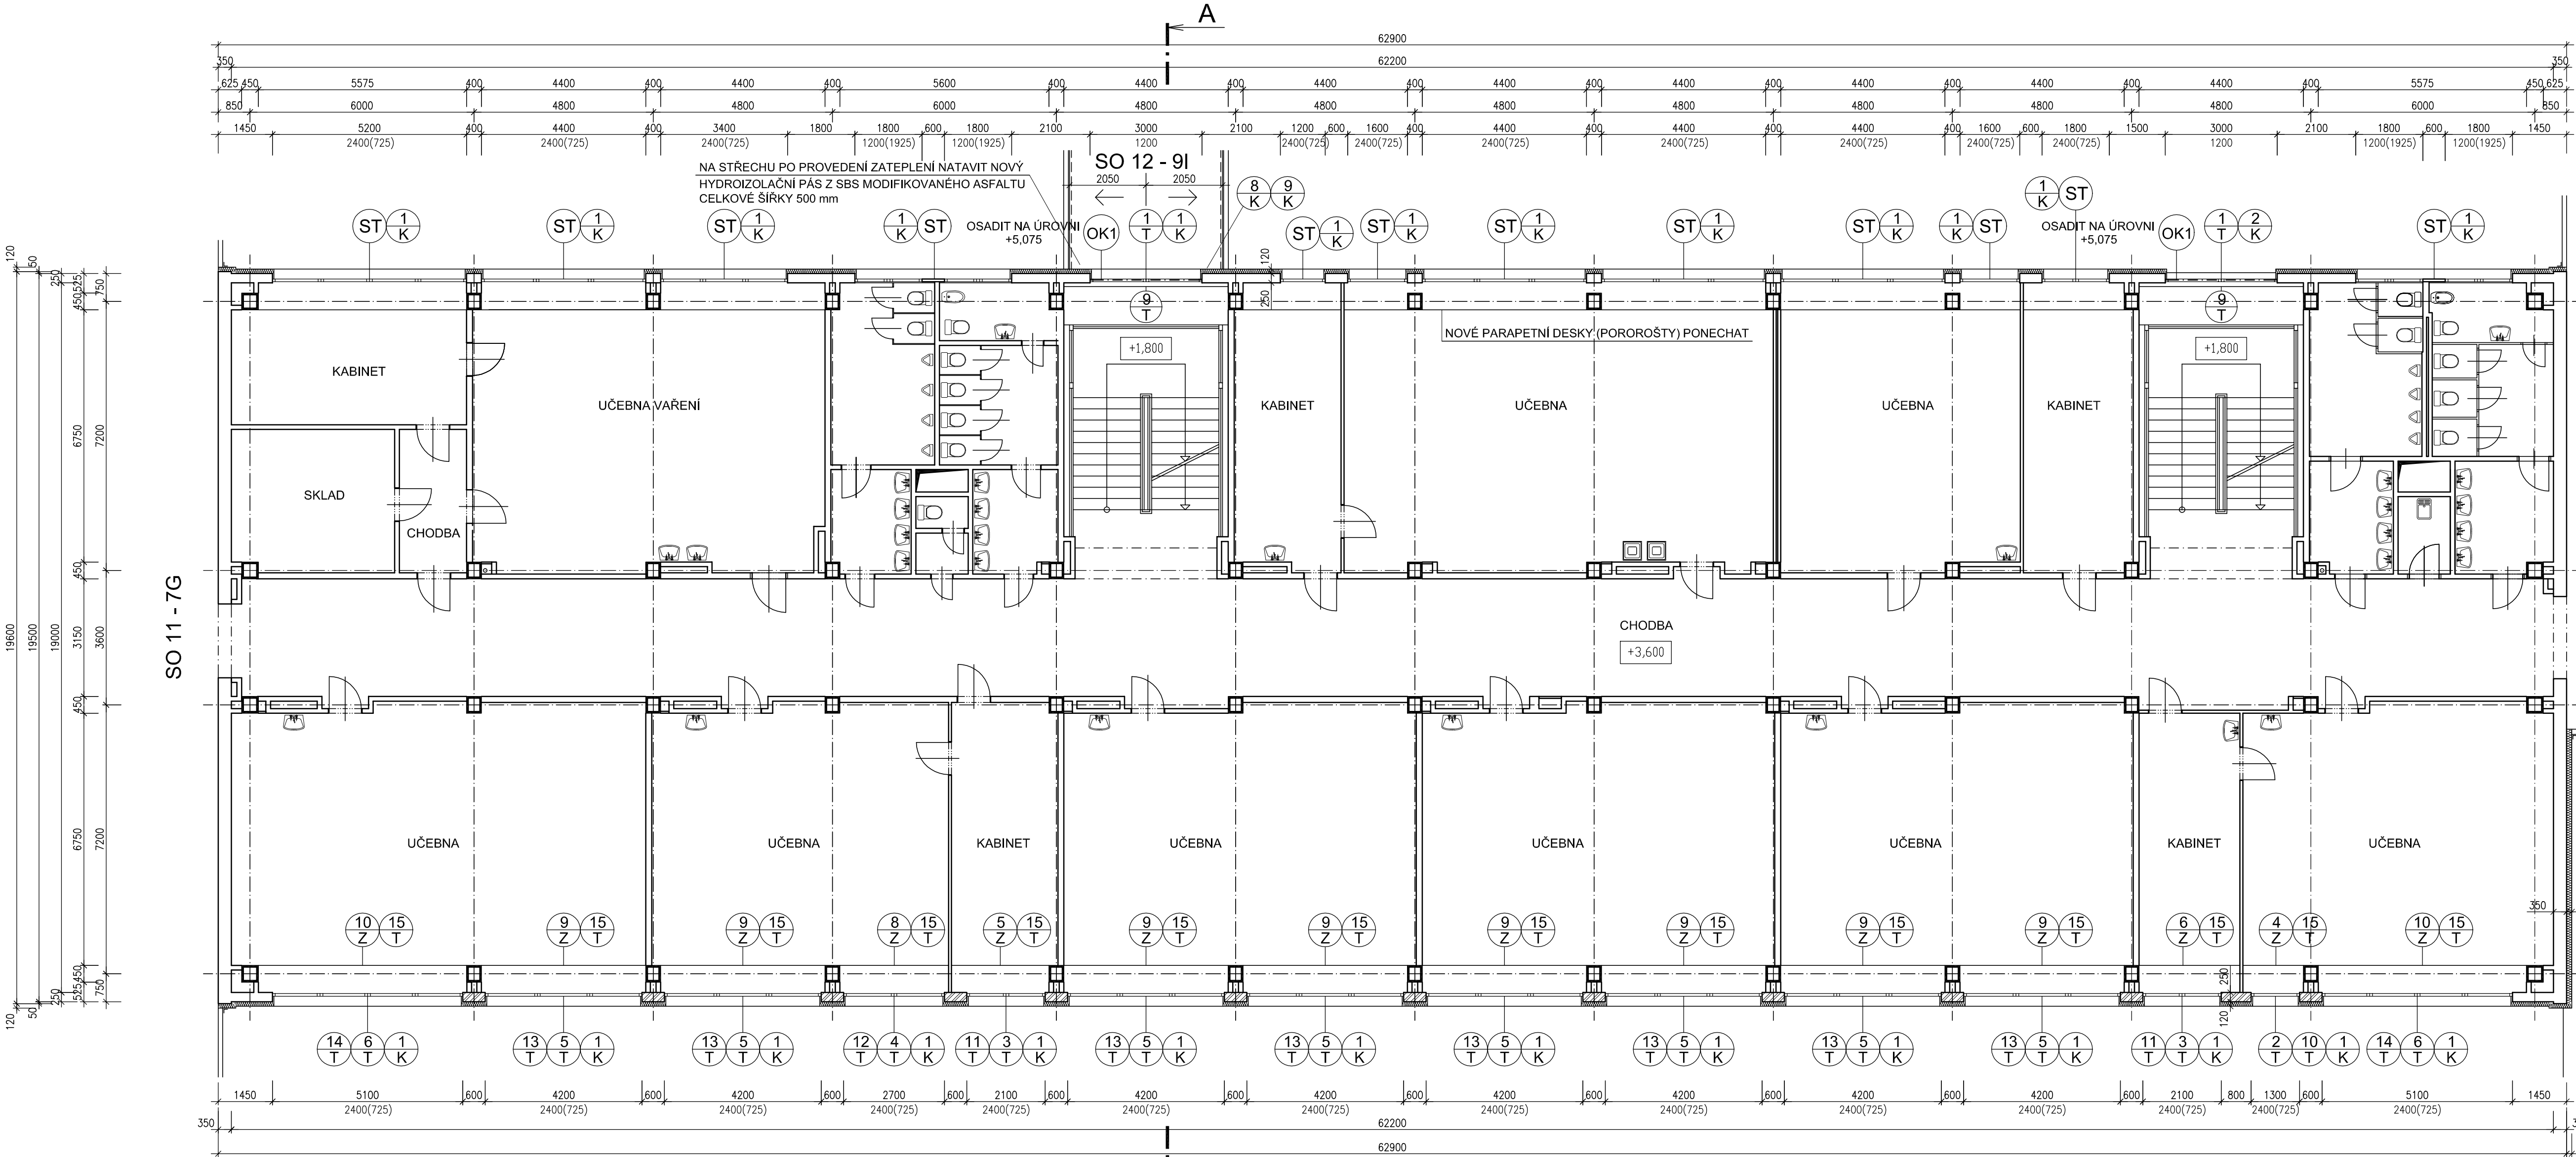


- LEGENDA HMOT:
- STÁVAJÍCÍ KONSTRUKCE
 - DOZDÍVKY Z PŘESNÝCH PÓROBETONOVÝCH TVÁRNIC HLADKÝCH TL. 250 mm NA TENKOVĚRSTVOU ZDÍČÍ MALTU PEVNOST V TLAKU f = 4,0 N/mm2, OBJEMOVÁ HMOTNOST 500 kg/m3
 - CERTIFIKOVANÝ KONTAKTNÍ ZATEPLOVACÍ SYSTÉM - TEPELNÉ IZOLAČNÍ FASÁDNÍ DESKY Z PĚNOVÉHO STABILIZOVANÉHO POLYSTYRENU EPS 70 F TL. 120 mm A 140 mm (ŠTÍTOVÁ STĚNA), POVRCHOVÁ ÚPRAVA - TENKOVĚRSTVÁ PROBARVENÁ SILIKONOVÁ OMÍTKA, ZRNITOST 1,5 mm, ŠKRÁBANÁ STRUKTURA PODROBNOSTI VIZ SKLADBA "1" NA VÝKRESE "POHLEDY-TECHNICKÉ ŘEŠENÍ"


- DEMONTÁŽE, BOURACÍ PRÁCE:
- DEMONTOVAT VŠECHNA DŘEVĚNÁ ZDVOJENÁ OKNA A MEZIOKENNÍ VLOŽKY VČ. PARAPETNÍCH DESEK, OPLECHOVÁNÍ PODOKENNÍKŮ A GARNÝŽÍ
 - DEMONTOVAT KOVOVÁ OKNA VE SCHODIŠTĚVÉM PROSTORU ROZM. 3000x3000 mm, KS 2
 - DEMONTOVAT OPLECHOVÁNÍ DILATAČNÍCH SPÁR MEZI OBJEKTY (specifikace viz PD sousedních objektů)
 - DEMONTOVAT OPLECHOVÁNÍ ATIKY NAVAZUJÍCÍHO OBJEKTU SO 13-10J
 - DEMONTOVAT OPLECHOVÁNÍ NAVAZUJÍCÍ STŘECHY OBJEKTU SO 12-9I

- POZNÁMKY:
- VNITŘNÍ OMÍTKA MEZIOKENNÍCH PÍLŘKŮ BUDE DVOUVRSTVÁ ŠTUKOVÁ, VÁPENNÁ, VYZTUŽENÁ SÍTOVINOU
 - V PROSTORECH DOTČENÝCH STAVEBNÍMI ÚPRAVAMI BUDE PROVEDENA NOVÁ VÝMALBA, OTĚRUVZDORNÁ, BARVA BILÁ, DO VZDÁLENOSTI 1,0 m OD LÍCE OKEN
 - STÁVAJÍCÍ NOSNÁ OCELOVÁ KONSTRUKCE PARAPETNÍCH DESEK BUDE OČIŠTĚNA A OPATŘENA 2x KRYCÍM NÁTĚREM, BARVA BILÁ RAL 9016

- TRUHLÁŘSKÉ, ZÁMEČNICKÉ A KLEMPÍŘSKÉ VÝROBKY VIZ PŘÍLOHA "VÝPIS PRVKŮ PSV"
- STÁVAJÍCÍ PLASTOVÁ OKNA PONECHAT

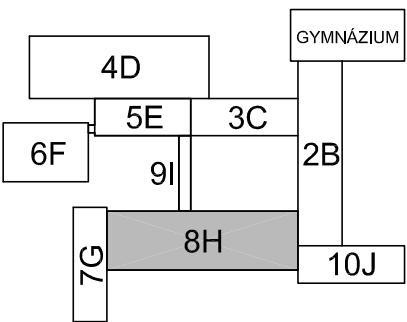

OK1 OCELOVÝ PŘEKLAD DL. 3000 mm, KS 2 M 1:50

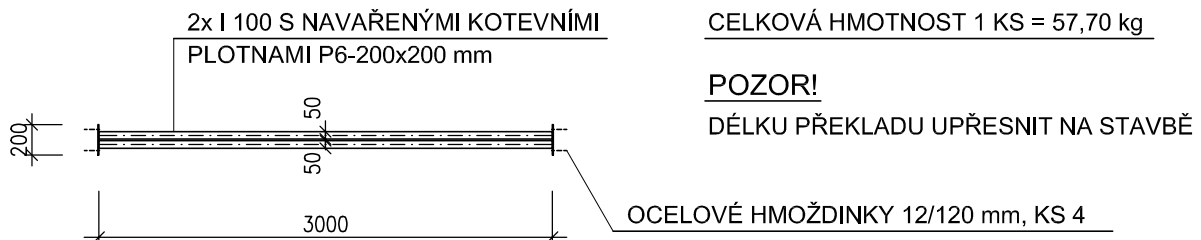

Autor:	HIP: ing. Vladimíra Pokorná	inpros F-M Tr. 28 října 1639, 738 02 Frýdek - Místek tel. 558 436 785 e-mail: inprosfm@inprosfm.cz www.inprosfm.cz	
Vedoucí projektant:	ing. Vladimíra Pokorná		
Investor:	Město Frýdlant nad Ostravicí Náměstí 3, Frýdlant nad Ostravicí		
Stavba:	STAVEBNÍ ÚPRAVY ZÁKLADNÍ ŠKOLY T.G.MASARYKA č.p. 1260, FRÝDLANT NAD OSTRAVICÍ		Číslo zakázky:
Objekt:	SO 09 STAVEBNÍ ÚPRAVY OBJEKTU 8H - UČEBNY A KABINETY		Stupeň:
Obsah:	Architektonické a stavebně technické řešení PŮDORYS 2NP		Datum:
			Formát:
			Měřítko:
			Číslo přílohy: