


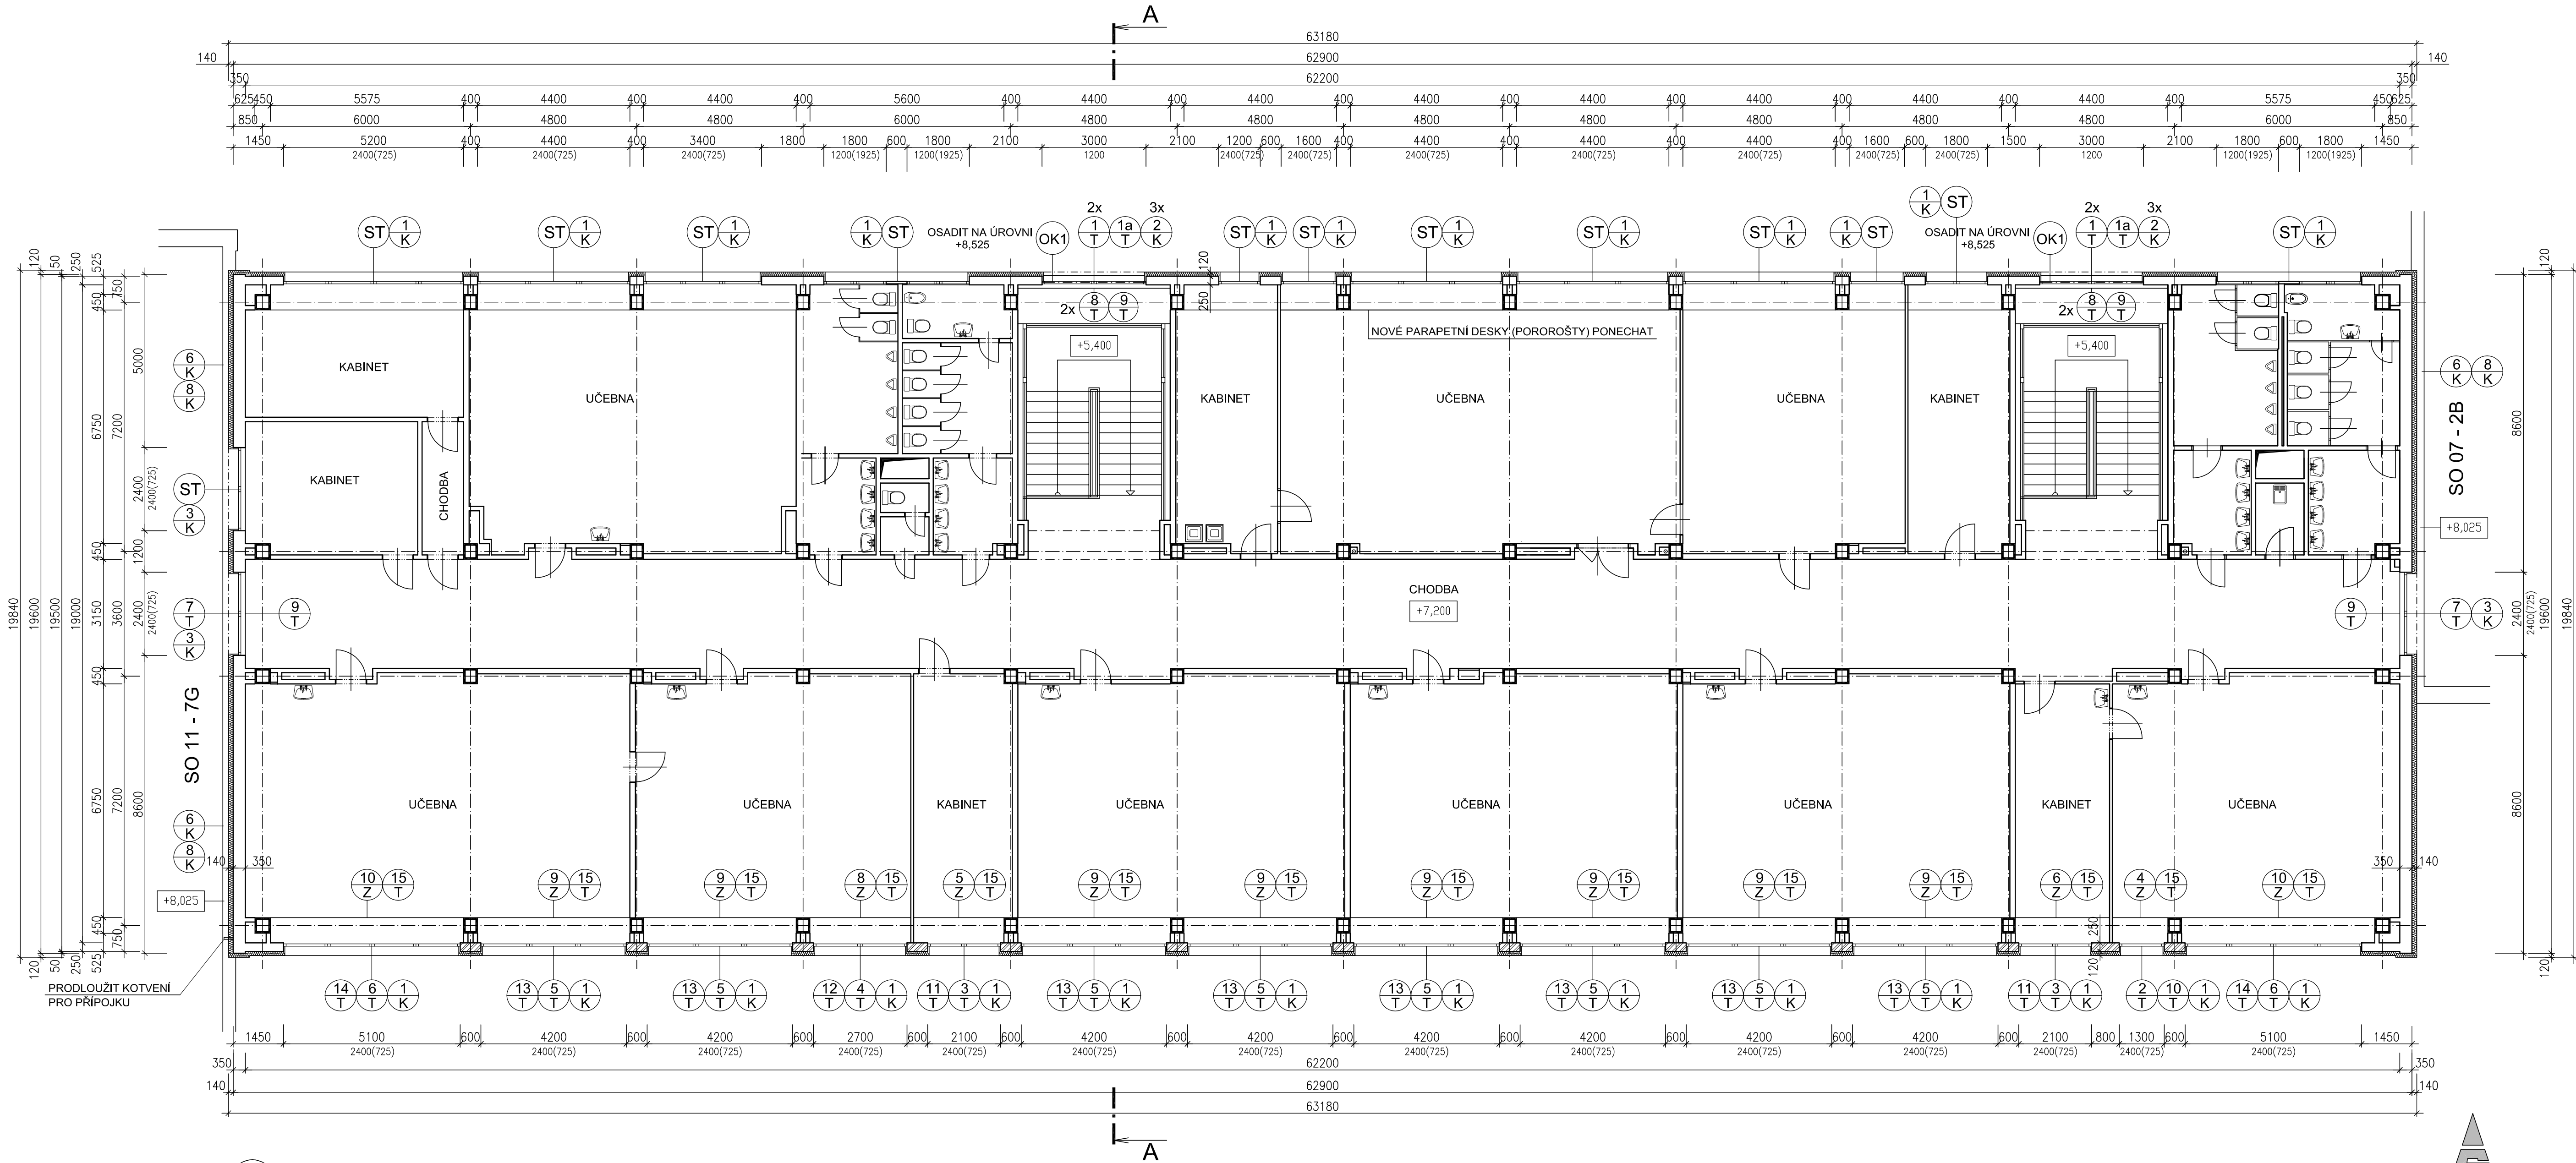


- LEGENDA HMOT:**
- STÁVAJÍCÍ KONSTRUKCE
 - DOZDÍVKY Z PŘESNÝCH PÓROBETONOVÝCH TVÁRNIC HLADKÝCH TL. 250 mm NA TENKOVRSŤVOU ZDÍCI MALTU PEVNOST V TLAKU f = 4,0 N/mm2, OBJEMOVÁ HMOTNOST 500 kg/m3
 - CERTIFIKOVANÝ KONTAKTNÍ ZATEPLOVACÍ SYSTÉM - TEPELNÉ IZOLAČNÍ FASÁDNÍ DESKY Z PĚNOVÉHO STABILIZOVANÉHO POLYSTYRENU EPS 70 F TL. 120 mm A 140 mm (ŠTÍTOVÉ STĚNY), POVRCHOVÁ ÚPRAVA - TENKOVRSŤVÁ PROBARVENÁ SILIKONOVÁ OMÍTKA, ZRNITOST 1,5 mm, ŠKRÁBANÁ STRUKTURA, PODROBNOSTI VIZ SKLADBA "1" NA VÝKRESE "POHLEDY-TECHNICKÉ ŘEŠENÍ"

- DEMONTÁŽE, BOURACÍ PRÁCE:**
- DEMONTOVAT VŠECHNA DŘEVĚNÁ ZDOJENÁ OKNA A MEZIOKENNÍ VLOŽKY VČ. PARAPETNÍCH DESEK, OPLECHOVÁNÍ PODOKENNÍKŮ A GARNÝŽÍ
 - DEMONTOVAT KOVOVÁ OKNA VE SCHODIŠTOVÉM PROSTORU ROZM. 3000x3000 mm, KS 2
 - DEMONTOVAT OPLECHOVÁNÍ ATIKY NAVAZUJÍCÍHO OBJEKTU SO 07-2B, SO 11-7G

- POZNÁMKY:**
- VNITŘNÍ OMÍTKA MEZIOKENNÍCH PILÍRKŮ BUDE DVOUVRSTVÁ ŠTUKOVÁ, VÁPENNÁ, VYZTUŽENÁ SÍTOVINOU
 - V PROSTORECH DOTČENÝCH STAVEBNÍMI ÚPRAVAMI BUDE PROVEDENA NOVÁ VÝMALBA, OTĚRUVZDORNÁ, BARVA BILÁ, DO VZDÁLENOSTI 1,0 m OD LÍCE OKEN
 - STÁVAJÍCÍ NOSNÁ OCELOVÁ KONSTRUKCE PARAPETNÍCH DESEK BUDE OČIŠTĚNA A OPATŘENA 2x KRYCÍM NÁTĚREM, BARVA BILÁ RAL 9016

- (X T) (X Z) (X K) TRUHLÁRSKÉ, ZÁMEČNICKÉ A KLEMPÍŘSKÉ VÝROBKÝ VIZ PŘÍLOHA "VÝPIS PRVKŮ PSV"
- (ST) STÁVAJÍCÍ PLASTOVÁ OKNA PONECHAT

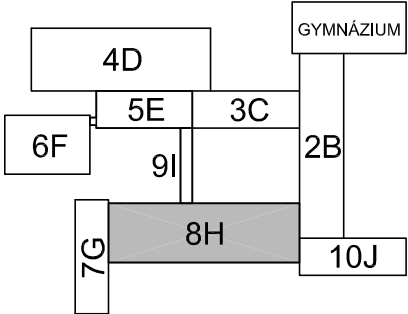

Autor:		HIP: ing. Vladimíra Pokorná		inpros F-M Tr. 28 října 1639, 738 02 Frýdek - Místek tel. 558 436 785 e-mail: inprosfm@inprosfm.cz www.inprosfm.cz S.r.o.	
Vedoucí projektant: ing. Vladimíra Pokorná		Vypracoval: Silvie Uhrová			
Investor:		Místo:			
Město Frýdlant nad Ostravicí Náměstí 3, Frýdlant nad Ostravicí		k.ú. Frýdlant nad Ostravicí, parcelsa č. 535/20			
Stavba:		STAVEBNÍ ÚPRAVY ZÁKLADNÍ ŠKOLY T.G.MASARYKA č.p. 1260, FRÝDLANT NAD OSTRAVICÍ		Číslo zakázky:	Stupeň:
				104/11	DSP, DPS
Objekt:		SO 09 STAVEBNÍ ÚPRAVY OBJEKTU 8H - UČEBNÝ A KABINETY		Datum:	Formát:
				říjen 2011	7x A4
Obsah:		Architektonické a stavebně technické řešení		Měřítko:	Číslo přílohy:
PŮDORYS 3NP				1:100	F.1.5.-4.

