


ŘEZ A - A'

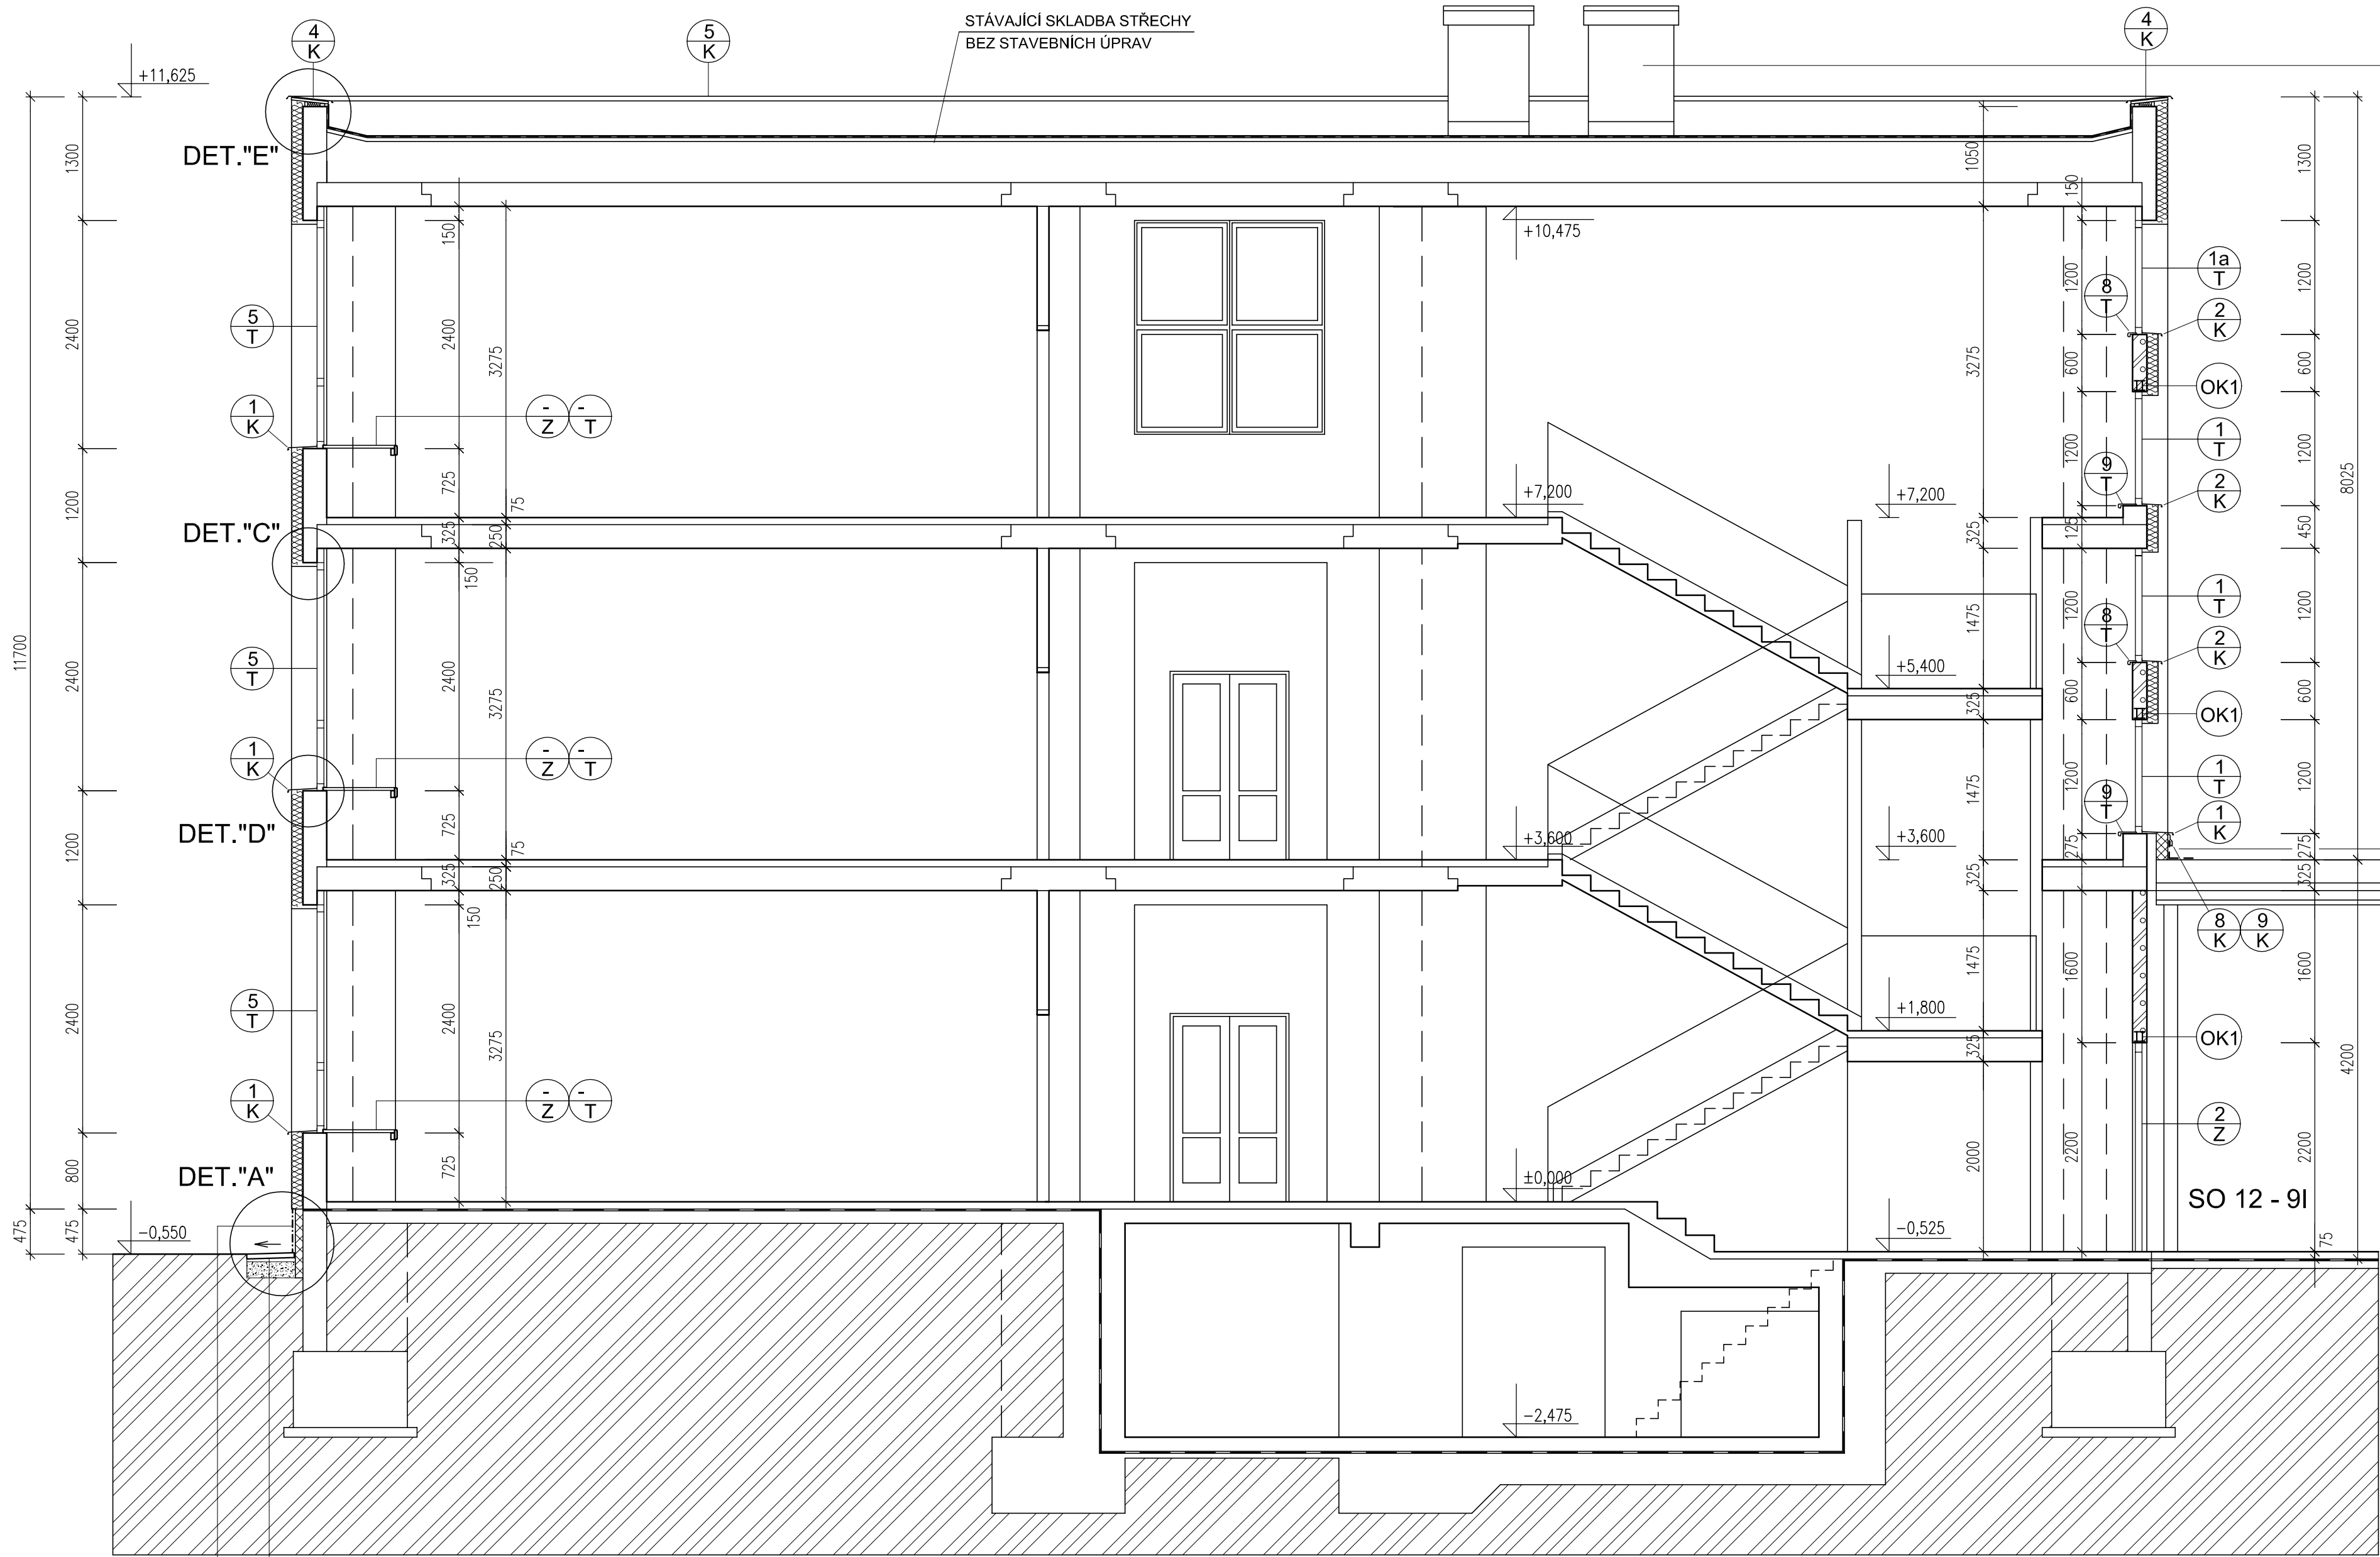


POVRCHOVÁ ÚPRAVA VĚTRACÍCH NÁSTAVEB

- TENKOVŘSTVÁ PROBARVENÁ SILIKONOVÁ OMÍTKA, ZRNITOST 1,5 mm, ŠKRÁBANÁ STRUKTURA
- PENETRAČNÍ NÁTĚR
- VYROVNÁVACÍ STĚRKOVÝ TMEL
- PENETRAČNÍ NÁTĚR
- STÁVAJÍCÍ MINERÁLNÍ OMÍTKU ZBAVIT NEČISTOT A VOLNĚ ODDĚLITELNÝCH ČÁSTIC, NEROVNOSTI VYSPRAVIT VÁPENOCEMENTOVOU OMÍTKOU

LEGENDA HMOT:

- STÁVAJÍCÍ KONSTRUKCE
- DOZDÍVKY Z PŘESNÝCH PÓROBETONOVÝCH PŘÍČKOVEK TL. 150 mm NA TENKOVŘSTVOU ZDÍČÍ MALTY PEVNOST V TLAKU $f = 2,5 \text{ N/mm}^2$, OBJEMOVÁ HMOTNOST 500 kg/m^3
- CERTIFIKOVANÝ KONTAKTNÍ ZATEPLOVACÍ SYSTÉM - TEPELNĚ IZOLAČNÍ FASÁDNÍ DESKY Z PĚNOVÉHO STABILIZOVANÉHO POLYSTYRENU EPS 70 F TL. 120 mm POVRCHOVÁ ÚPRAVA - TENKOVŘSTVÁ PROBARVENÁ SILIKONOVÁ OMÍTKA, ZRNITOST 1,5 mm, ŠKRÁBANÁ STRUKTURA PODROBNOSTI VIZ SKLADBA "1" NA VÝKRESE "POHLEDY-TECHNICKÉ ŘEŠENÍ"

NAD STŘECHOU PROVÉST ZATEPLENÍ DESKAMI Z EXTRUDOVANÉHO POLYSTYRENU XPS TL. 120 mm

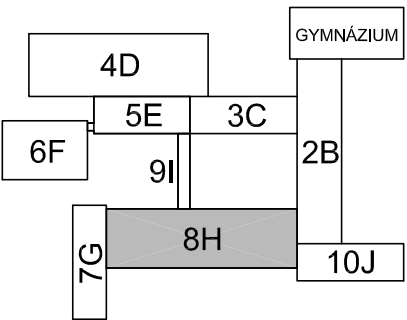

- OKAPOVÝ CHODNÍK Z BETONOVÝCH DLAŽDIC ROZM. 500x500x50 mm, BARVA PŘÍRODNÍ VE SPÁDU MIN. 3% OD OBJEKTU
- PÍSKOVÉ LOŽE TL. 30 mm
- ZHUTNĚNÝ ŠTĚRKOPÍSKOVÝ PODSYP TL. 150 mm
- ROSTLÝ TERÉN

ZATEPLENÍ SOKLOVÉ ČÁSTI ZDIVA DESKAMI Z EXTRUDOVANÉHO POLYSTYRENU XPS TL. 80 mm + OBKLAD MRAZUVZDORNÝMI FASÁDNÍMI OBKLADOVÝMI PÁSKY, VIZ SKLADBA "3" NA VÝKRESE "POHLEDY-TECHNICKÉ ŘEŠENÍ" (STÁVAJÍCÍ KABRINCOVÝ OBKLAD SOKLU OTLOUT, NEROVNOSTI

Autor:	HIP: ing. Vladimíra Pokorná	inpres F-M s.r.o. Tr. 28 října 1639, 738 02 Frýdek - Místek tel. 558 436 785 e-mail: inprosfm@inprosfm.cz www.inprosfm.cz	
Vedoucí projektant: ing. Vladimíra Pokorná	Vypracoval: Silvie Uhrová		
Investor: Město Frýdlant nad Ostravicí Náměstí 3, Frýdlant nad Ostravicí	Misto: k.ú. Frýdlant nad Ostravicí, parcels č. 535/20	Číslo zakázky: 104/11	Stupeň: DSP, DPS
Stavba: STAVEBNÍ ÚPRAVY ZÁKLADNÍ ŠKOLY T.G.MASARYKA č.p. 1260, FRÝDLANT NAD OSTRAVICÍ		Datum: říjen 2011	Formát: 6x A4
Objekt: SO 09 STAVEBNÍ ÚPRAVY OBJEKTU 8H - UČEBNY A KABINETY		Měřítko: 1:50	Číslo přílohy: F.1.5.-6.
Obsah: Architektonické a stavebné technické řešení		ŘEZ A-A	