
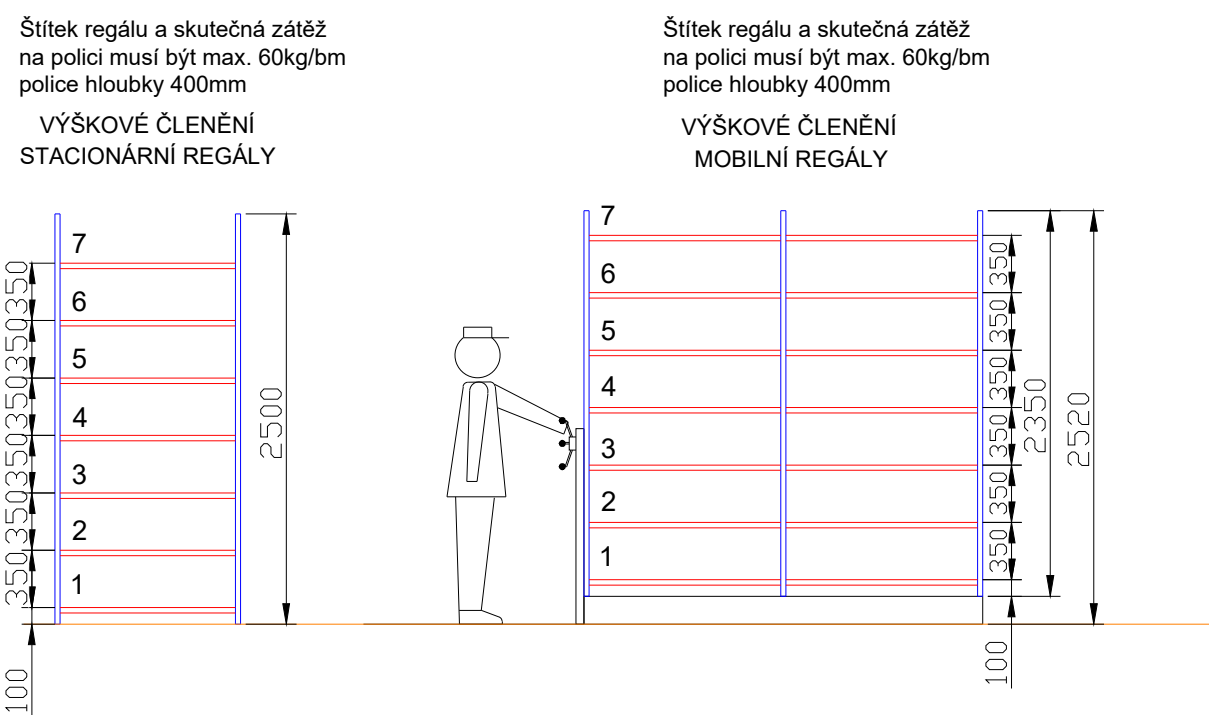


Tento výkres je výhradním vlastnictvím BEG BOHEMIA, spol. s r.o.Brno.
Bez souhlasu nesmí být rozmnožován a přístupný třetím osobám. Neoprávněné
používání je soudně stíháno dle příslušných zákonů o ochraně autorských práv.

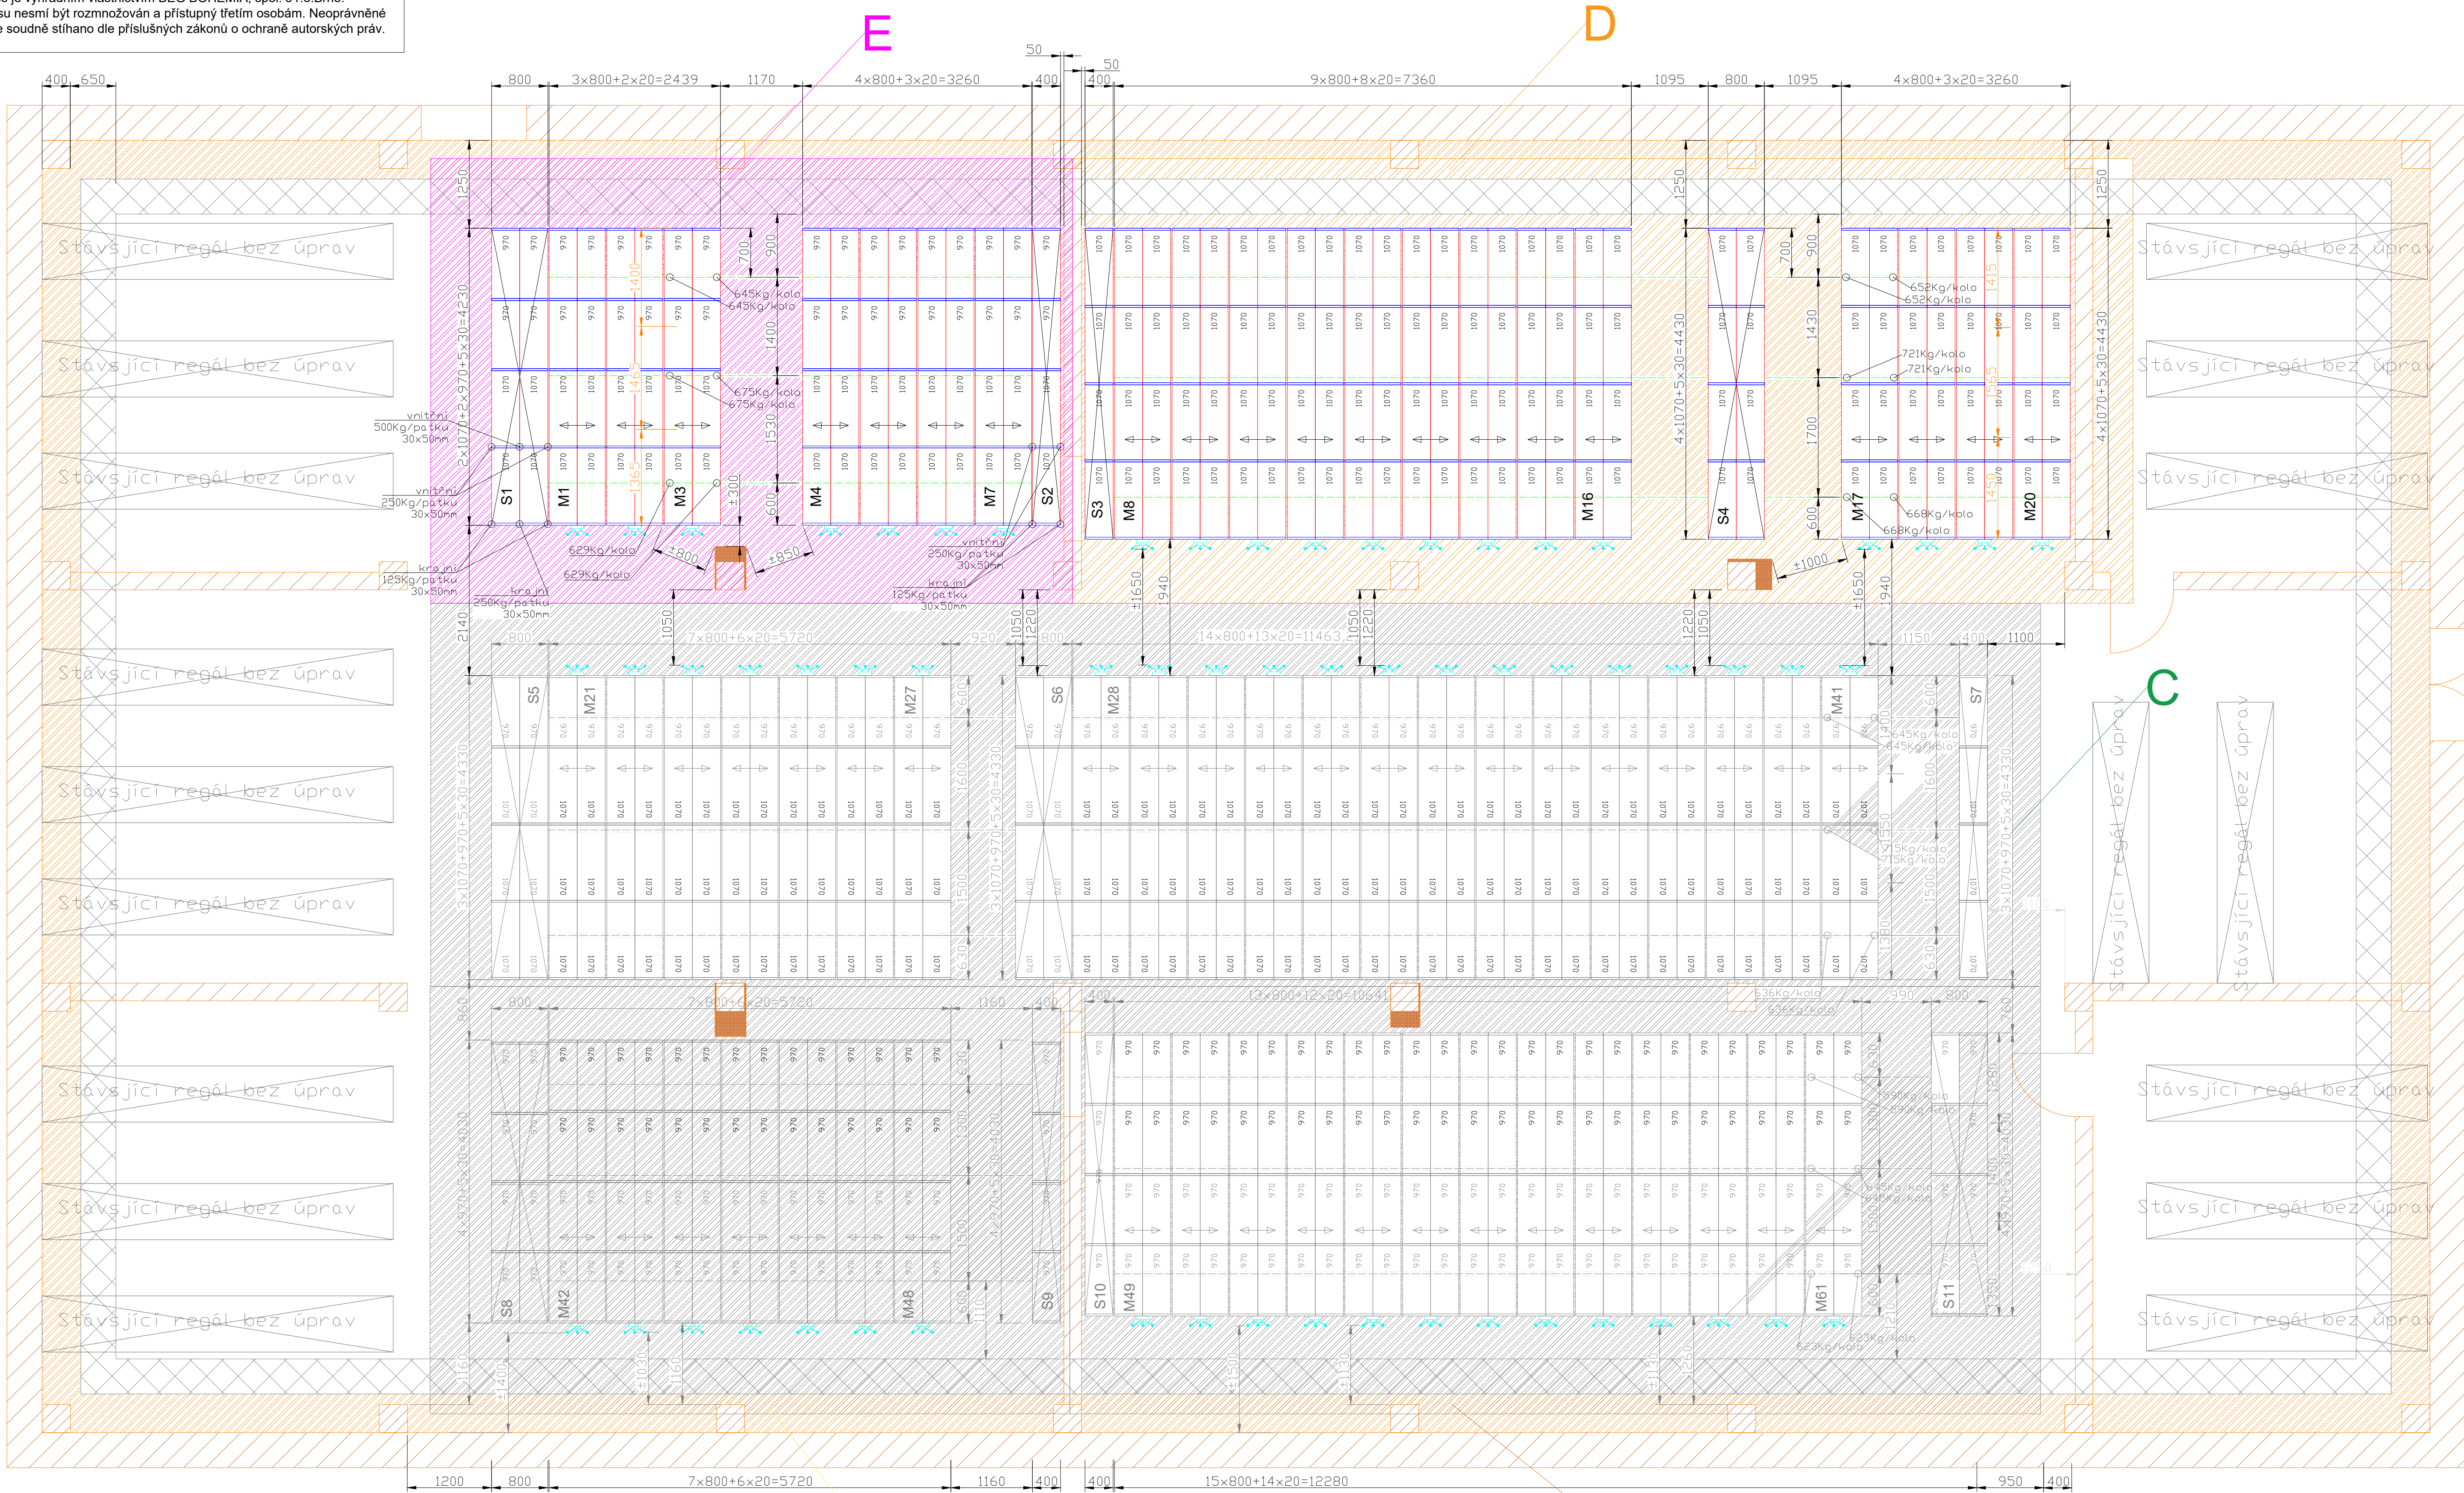

PROVEDENÍ:
Povrch: RAL 7035 (achátově šedá)
Rám: 2350x400
2500x400
Police: 970x400N max.105kg (povolené z důvodu podlahy 60kg/bm)
1070x400N max. 80kg (povolené z důvodu podlahy 60kg/bm)
Přestavitelnost polic: 25 mm
Podvozky, pocrch: RAL 7021 (černá)
Podvozky: 4230x810
4330x810
4430x810
4030x810
4130x810
Uložení kolejnic: Na podlahu

Zatížení do podlahy provedeno na hodnotu 60kg/bm police hloubky 400mm!!!
Uvažuje se zatížení 7x nosná police ve sloupci

hlav. projektant	zodp. projektant		
místo stavby			
investor			
stavba		datum	21.1.2025
STÁTNÍ OBLASTNÍ ARCHIV KLÁŠTER U NEPOMUKA		účel	
		čís. zakázky	2222218
objekt soubor			
obsah výkresu		měřítka	č. výkresu
MOBILNÍ POLICOVÉ REGÁLY-ZATÍŽENÍ KOLEJÍ			250121-1D JF