

Kupní smlouva

1. Smluvní strany

Masarykův onkologický ústav

se sídlem Žlutý kopec 7, 656 53 Brno

zastoupený prof. MUDr. Markem Svobodou, Ph.D., ředitelem

IČO: 00209805, DIČ: CZ00209805

bankovní spojení: Česká národní banka, číslo účtu: 87535621/0710

(dále jen „kupující“)

a

CODACO ELECTRONIC s.r.o.

se sídlem Hemy 825, Krásno nad Bečvou, 757 01 Valašské Meziříčí

zastoupená Jiřím Flodrem, jednatelem

IČO: 25365312, DIČ: CZ25365312

bankovní spojení: MONETA Money Bank, a.s., číslo účtu: 161399649/0600

zapsaná v obchodním rejstříku vedeném Krajským soudem v Ostravě, spisová značka 28530

(dále jen „prodávající“)

v návaznosti na výběrové řízení k veřejné zakázce malého rozsahu **Signalizační systém sestra–pacient**, zadávané kupujícími uzavírají v souladu s § 2079 a násl. zákona č. 89/2012 Sb., občanský zákoník, ve znění pozdějších předpisů (dále jen „občanský zákoník“), tuto kupní smlouvu (dále jen „smlouva“):

2. Předmět smlouvy

2.1. Prodávající se zavazuje dodat kupujícímu signalizační systém sestra–pacient včetně příslušenství dle specifikace uvedené v příloze č. 1 smlouvy (dále jen „zařízení“), převést na kupujícího vlastnické právo k zařízení a dále se v souvislosti s dodáním zařízení zavazuje k:

- provedení stavebních prací nutných k dodání, instalaci / montáži zařízení,
- dodání všech dokladů a dokumentů potřebných k převzetí a užívání zařízení a stavebních prací v souladu s právními předpisy, zejména
 - uživatelských manuálů / návodů k obsluze zařízení a technických manuálů v českém jazyce v tištěné i elektronické podobě,
 - dokladů k zařízení dle zákona č. 22/1997 Sb., o technických požadavcích na výrobky a o změně a doplnění některých zákonů, ve znění pozdějších předpisů, a jeho prováděcích předpisů,
 - dokladů prokazujících řádné provedení shora uvedených revizí, zkoušek a testů,
 - dokladů prokazujících likvidaci odpadů souvisejících s prováděním stavebních prací v souladu s právními předpisy,
- provedení školení k zařízení nebo, stanovil-li to výrobce zařízení v návodu k použití, instruktáž dle zákona o zdravotnických prostředcích; v rozsahu dle doporučení výrobce zařízení, v češtině, v sídle kupujícího,
- odvozu veškerých obalů zařízení a obdobných materiálů.

2.2. Kupující se zavazuje řádně a včas dodané zařízení převzít a zaplatit za něj dohodnutou cenu.

3. Místo, doba a způsob dodání zařízení, provedení souvisejících stavebních prací a poskytnutí souvisejících dodávek a služeb

3.1. Prodávající se zavazuje dodat zařízení do prostor lůžkového oddělení A Kliniky komplexní onkologické péče a Oddělení gynekologické onkologie Masarykova onkologického ústavu na adrese Žlutý kopec 7, 656 53 Brno, blíže vymezeném v projektové dokumentaci zpracované v letech 2000 a 2004 ASEC - elektrosystémy s.r.o., IČO: 26277930, uvedené v příloze č. 1 smlouvy (dále jen „místo dodání“), v místě dodání se rovněž zavazuje splnit své ostatní závazky dle čl. 2.1 smlouvy.

3.2. Prodávající se zavazuje do 10 dnů ode dne nabytí účinnosti smlouvy předložit kupujícímu návrh časového harmonogramu (s relativními termíny) provádění stavebních prací a dodání a instalace / montáže zařízení k odsouhlasení.

3.3. Kupující se do 5 dnů ode dne předložení návrhu časového harmonogramu zavazuje zaslat prodávajícímu vyjádření o odsouhlasení tohoto návrhu nebo (v případě rozporu se smlouvou) vyjádření s připomínkami k návrhu časového harmonogramu.

- 3.4.** Pro případ, že kupující zašle prodávajícímu vyjádření s připomínkami k návrhu časového harmonogramu, se prodávající zavazuje návrh časového harmonogramu s kupujícím projednat, přepracovat jej dle připomínek kupujícího a do 5 dnů ode dne sdělení připomínek kupujícímu zaslat upravené znění návrhu časového harmonogramu. Dále se postupuje dle předchozího odstavce.
- 3.5.** Návrh časového harmonogramu se považuje za odsouhlasený dnem, ve kterém kupující prodávajícímu zašle vyjádření o odsouhlasení návrhu časového harmonogramu nebo dnem, kterým marně uplyne lhůta pro zaslání připomínek ze strany kupujícího. V případě, že k odsouhlasení návrhu harmonogramu prací nedojde z důvodů neležících na straně kupujícího ani do 30 dnů ode dne nabytí účinnosti smlouvy, je kupující oprávněn harmonogram prací stanovit sám.
- 3.6.** Prodávající se zavazuje splnit své závazky dle čl. 2.1 smlouvy na základě související písemné výzvy kupujícího (dále jen „výzva“), a to do 60 dnů ode dne stanoveného ve výzvě (dále také „den zahájení“).
- 3.7.** Kupující se zavazuje doručit prodávajícímu výzvu nejméně 10 dnů před požadovaným dnem zahájení, nedohodnou-li se smluvní strany na lhůtě kratší.
- 3.8.** Kupující je oprávněn zaslat výzvu nejdříve v den odsouhlasení / stanovení harmonogramu prací.
- 3.9.** Kupující se zavazuje zaslat výzvu do 90 dnů ode dne nabytí účinnosti smlouvy.
- 3.10.** Prodávající se zavazuje provést stavební práce v souladu harmonogramem prací a pokyny kupujícího.
- 3.11.** Prodávající se v souvislosti s prováděním stavebních prací zavazuje k:
- a. zajištění nezbytných opatření nutných pro neporušení stávajících technických sítí během provádění stavebních prací,
 - b. zajištění a provedení všech opatření organizačního a stavebně technologického charakteru k řádnému provedení stavebních prací,
 - c. provedení veškerých prací, dodávek a služeb souvisejících s bezpečnostními opatřeními na ochranu osob a majetku v místech dotčených stavebními pracemi,
 - d. provedení opatření k dočasné ochraně konstrukcí, opatření k ochraně a zabezpečení strojů a materiálů na staveništi,
 - e. zřízení a odstranění zařízení staveniště,
 - f. odvoz, uložení a likvidace odpadů v souladu s příslušnými právními předpisy,
 - g. uvedení všech povrchů vnitřních i vnějších dotčených stavebními pracemi do původního stavu,
 - h. zajištění bezpečnosti práce a ochrany životního prostředí,
 - i. provádění denního úklidu místa plnění, včetně případného odstraňování znečištění komunikací či škod na nich.
- 3.12.** Prodávající se v průběhu provádění stavebních prací zavazuje umožnit kupujícímu kontrolu postupu těchto prací a předkládat kupujícímu vzorky materiálů k odsouhlasení.
- 3.13.** Předání a převzetí stavebních prací proběhne v místě dodání v souladu s ustanoveními čl. 4 smlouvy obdobně.
- 3.14.** Prodávající se v souvislosti s provedenými stavebními pracemi ve lhůtě dle čl. 3.2 smlouvy zavazuje zpracovat a předložit kupujícímu dokumentaci skutečného provedení stavby (dále jen „DSPS“).
- 3.15.** DSPS musí být:
- zpracována v rozsahu a s náležitostmi stanovenými právními předpisy;
 - předložena ve 2 vyhotoveních v listinné podobě a v 1 vyhotovení v elektronické podobě (výkresová část ve formátu DWG a PDF, textová část ve formátu DOCX a XLSX).

4. Předání a převzetí zařízení

- 4.1.** Kupující se zavazuje převzít zařízení, jsou-li závazky prodávajícího dle čl. 2.1 smlouvy splněny řádně (zejména je-li zařízení v souladu se smlouvou, právními předpisy a technickými normami; tj. je-li zařízení dodáno řádně) a včas, v opačném případě není kupující povinen zařízení převzít.
- 4.2.** Prodávající se zavazuje o předávacím řízení pořídit ve 2 vyhotoveních zápis obsahující:
- identifikaci smluvních stran,
 - specifikaci zařízení,
 - prohlášení kupujícího, zda zařízení převzal (bez výhrad / s výhradami) či nepřevzal,
 - datum vyhotovení zápisu,
 - pokud kupující zařízení převezme, je (kupující) do zápisu povinen uvést:
 - datum provedení školení / instruktáže k zařízení,
 - seznam předaných dokladů,

- vymezení případných vad, se kterými je zařízení převzato (včetně termínů pro jejich odstranění), pokud kupující zařízení nepřevzme, je do zápisu povinen uvést:

- vymezení důvodů nepřevzetí zařízení.

Smluvní strany obsah zápisu potvrdí podpisy svých zástupců na obou vyhotoveních zápisu, každá smluvní strana obdrží jeden.

- 4.3. Zařízení se považuje za předané / převzaté okamžikem, ve kterém kupující podepíše zápis dle čl. 4.2 smlouvy, ze kterého vyplývá, že kupující zařízení převzal.
- 4.4. Prodávající je povinen na vlastní náklady odvézt veškeré obaly zařízení a obdobné materiály a dále postupovat v souladu se zákonem č. 541/2020 Sb., o odpadech a o změně některých dalších zákonů, ve znění pozdějších předpisů, nedomluví-li se smluvní strany jinak.
- 4.5. Prodávající je v případě, že kupující v souladu se smlouvou zařízení odmítne převzít, povinen zařízení včetně veškerých obalů zařízení na vlastní náklady odvézt.

5. Přechod vlastnického práva a nebezpečí škody na zařízení

- 5.1. Okamžikem převzetí zařízení kupujícím na kupujícího přechází vlastnické právo k zařízení a nebezpečí škody na zařízení.
- 5.2. Okamžikem převzetí případně provedených stavebních prací kupujícím přechází na kupujícího vlastnické právo k provedeným stavebním pracím a jejich jednotlivým součástem a nebezpečí škody na nich.

6. Odpovědnost za vady, záruka za jakost zařízení

- 6.1. Prodávající odpovídá za vady zařízení a provedených stavebních prací (dále pro účely tohoto článku společně také „zařízení“), jež má zařízení v době jeho předání, i za vady zjištěné v době záruky za jakost (dříve a dále jen „záruka“ a „záruční doba“). Na stavební práce se nevztahuje ustanovení čl. 6.5 bodu druhého smlouvy.
- 6.2. Prodávající poskytuje na zařízení a na stavební práce (včetně provozních technologií) 36 měsíců. Záruční doba se prodlužuje o dobu, po kterou není zařízení provozuschopné z důvodu vad, na něž se vztahuje záruka. Záruční doba počíná běžet dnem převzetí zařízení kupujícím.
- 6.3. Prodávající se zárukou zavazuje, že zařízení bude v záruční době plně funkční, v souladu se smlouvou, s prohlášeními prodávajícího, s právními předpisy a že bude mít vlastnosti uváděné prodávajícím a výrobcem zařízení a neuvádí-li je, pak vlastnosti obvyklé.
- 6.4. Kupující je v případě vady zařízení povinen vadu prodávajícímu nahlásit (reklamovat) a uvést, jak se vada projevuje. Kupující je oprávněn uvést, zda vada vylučuje či omezuje klinický provoz zařízení (pokud kupující v konkrétním případě výslovně neuvede jinak, má se za to, že jde o vadu neomezuující klinický provoz).
- 6.5. V případě vady zařízení má kupující ze strany prodávajícího nárok na / je oprávněn k:
 - bezplatné odstranění vady zařízení opravou (vždy),
 - bezplatné odstranění vady zařízení dodáním nového bezvadného zařízení (jedná-li se o nejméně třetí výskyt vady téhož druhu bránící řádnému užívání zařízení nebo i v případě, že se jedná o první či druhý výskyt vady téhož druhu bránící řádnému užívání zařízení, kterou prodávající neodstranil opravou ani do 30 dnů ode dne doručení oznámení kupujícího prodávajícímu, že je v prodlení s opravou dotčené vady),
 - poskytnutí přiměřené slevy z kupní ceny (vždy) anebo
 - odstoupení od smlouvy (v případě, že prodávající neodstranil vadu postupem dle bodu druhého ani do 90 dnů poté, co jej k tomu kupující vyzval).
- 6.6. Prodávající je povinen odstranit vadu za podmínek a v termínech dle čl. 7.3 a násl. smlouvy.
- 6.7. Záruka za jakost se prodlouží o dobu, po kterou nebude zařízení provozuschopné z důvodu vad, na něž se vztahuje záruka za jakost.
- 6.8. Prodávající nenese odpovědnost za vady vzniklé v důsledku toho, že:
 - zařízení bylo kupujícím používáno v rozporu s uživatelským manuálem a provedenou instruktáží,
 - zařízení obsluhovala osoba, která nebyla instruována,
 - kupující nedodržel bezpečnostně nápravná opatření a příslušné pokyny výrobce zařízení.

7. Odstraňování vad zařízení

- 7.1.** Kupující je v případě vady zařízení povinen vadu prodávajícímu nahlásit a uvést, jak se vada projevuje. Kupující je dále oprávněn uvést, zda vada vylučuje či omezuje klinický provoz zařízení (pokud kupující v konkrétním případě výslovně neuvede jinak, má se za to, že jde o vadu neomezuující klinický provoz).
- 7.2.** Prodávající je v případě nahlášení vady zařízení povinen vadu zařízení bezplatně odstranit opravou, příp. dodáním nového bezvadného zařízení (volba náleží prodávajícímu).
- 7.3.** Prodávající je povinen odstranit vadu zařízení v následujících termínech:

Vada	Termín pro odstranění vady
vylučující provoz	do 48 hodin od nahlášení vady
omezuující provoz	do 120 hodin od nahlášení vady
neomezuující provoz	do 240 hodin od nahlášení vady

- 7.4.** Po odstranění vady je prodávající povinen předat kupujícímu reklamační protokol, ve kterém bude vymezena dotčená vada, způsob a čas jejího odstranění. Pokud je vada skutečně odstraněna, kupující protokol neprodleně potvrdí (podepíše). Vada se považuje za odstraněnou okamžikem uvedeným v protokolu (ze kterého vyplývá, že vada byla odstraněna), pokud tento okamžik není v protokolu výkazu uveden, pak okamžikem potvrzení protokolu kupujícím. V případě, že kupující nebude s obsahem protokolu souhlasit, je oprávněn vznést k protokolu své připomínky. Prodávající je povinen se k těmto vyjádřit nejpozději do 2 dnů ode dne jejich doručení. V případě, že prodávající tyto připomínky akceptuje nebo v případě marného uplynutí uvedené doby, se protokol považuje za odsouhlasený ve znění připomínek kupujícího. V případě, že připomínky kupujícího prodávající neakceptuje, zavazují se smluvní strany vyvinout maximální součinnost, aby došlo ke shodě. Neposkytnutí součinnosti se považuje za podstatné porušení smlouvy.
- 7.5.** Prodávající je v případě vady na případně provedených stavebních pracích povinen odstranit vadu do 5 dnů od reklamace vady kupujícím, nebude-li ve výjimečných případech dohodnuto jinak, a to bez ohledu na skutečnost, zda reklamaci uzná či neuzná. V případě, že kupující označí vadu jako „havárii“, je prodávající povinen odstranit vadu do 2 dnů od reklamace vady kupujícím.

8. Komunikace a oprávnění pracovníků smluvních stran, řešení sporů

- 8.1.** Veškerá jednání a komunikace mezi smluvními stranami bude probíhat přednostně prostřednictvím osob a kontaktních údajů vymezených v příloze č. 3 smlouvy. V této příloze jsou rovněž vymezena oprávnění těchto osob.
- 8.2.** Smluvní strany se zavazují případné spory související se smlouvou řešit přednostně smírnou cestou. Nedojde-li k vyřešení sporu smírnou cestou, je každá ze smluvních stran oprávněna přistoupit k řešení sporu soudní cestou. Smluvní strany v souladu s § 89a zákona č. 99/1963 Sb., občanský soudní řád, ve znění pozdějších předpisů, sjednávají jako místně příslušný soud Městský soud v Brně. Smluvní strany dále sjednávají, že smlouva a veškeré nároky nebo spory vzniklé na jejím základě nebo v souvislosti s ní (včetně mimosmluvních sporů a nároků) se budou řídit českým právem a budou vykládány v souladu s právními předpisy České republiky.

9. Další práva a povinnosti prodávajícího

- 9.1.** Prodávající je povinen poskytovat služby v souladu s právními předpisy.
- 9.2.** Prodávající je po celou dobu plnění svých závazků ze smlouvy povinen zajistit dodržování pracovněprávních předpisů, zejména zákona č. 262/2006 Sb., zákoník práce, ve znění pozdějších předpisů (se zvláštním zřetelem na regulaci odměňování, pracovní doby, doby odpočinku mezi směnami atp.), zákona č. 435/2004 Sb., o zaměstnanosti, ve znění pozdějších předpisů (se zvláštním zřetelem na regulaci zaměstnávání cizinců), vůči všem osobám, které se na plnění těchto závazků podílejí bez ohledu na to, zda jsou plněny bezprostředně prodávajícím či jeho poddodavateli. Nedodržení tohoto závazku je podstatným porušením smlouvy.
- 9.3.** Prodávající se zavazuje zajistit řádné a včasné plnění finančních závazků svým poddodavatelům. Prodávající se zavazuje přenést totožnou povinnost do dalších úrovní dodavatelského řetězce a zavázat své poddodavatele k plnění a šíření této povinnosti též do nižších úrovní dodavatelského řetězce. Kupující je oprávněn požadovat předložení dokladů o provedených platbách poddodavatelům a smlouvy uzavřené mezi prodávajícím a poddodavateli a prodávající je povinen je bezodkladně poskytnout.
- 9.4.** Prodávající se zavazuje zajistit, aby byl při plnění smlouvy minimalizován dopad na životní prostředí, a to zejména tříděním odpadu, úsporou energií, a aby byla respektována udržitelnost či možnosti cirkulární ekonomiky.
- 9.5.** Prodávající prohlašuje, že nebyl ve střetu zájmů dle § 4b zákona č. 159/2006 Sb., o střetu zájmů, ve znění pozdějších předpisů, splnění uvedeného zajistil i u svých poddodavatelů.

- 9.6. Prodávající prohlašuje, že splňuje požadavky stanovené v Nařízení Rady (EU) 2022/576 ze dne 8. dubna 2022, kterým se mění nařízení (EU) č. 833/2014 o omezujících opatřeních vzhledem k činnostem Ruska destabilizujícím situaci na Ukrajině, v Rozhodnutí Rady (SZBP) 2022/578 ze dne 8. dubna 2022, kterým se mění rozhodnutí 2014/512/SZBP o omezujících opatřeních vzhledem k činnostem Ruska destabilizujícím situaci na Ukrajině, v Prováděcím nařízení Rady (EU) 2022/581 ze dne 8. dubna 2022, kterým se provádí nařízení (EU) č. 269/2014 o omezujících opatřeních vzhledem k činnostem narušujícím nebo ohrožujícím územní celistvost, svrchovanost a nezávislost Ukrajiny, a v Rozhodnutí Rady (SZBP) 2022/582 ze dne 8. dubna 2022, kterým se mění rozhodnutí 2014/145/SZBP o omezujících opatřeních vzhledem k činnostem narušujícím nebo ohrožujícím územní celistvost, svrchovanost a nezávislost Ukrajiny. Splnění uvedeného zajistil i u svých poddodavatelů.
- 9.7. Prodávající na sebe bere nebezpečí změny okolností. Ve vztahu k němu jsou tak vyloučena ustanovení § 1765 odst. 1 a § 1766 občanského zákoníku

10. Další práva a povinnosti kupujícího

- 10.1. Kupující je povinen používat zařízení v souladu s instrukcemi výrobce zařízení uvedenými v dokladech dodaných prodávajícím.

11. Kupní cena a platební podmínky

- 11.1. Celková cena za splnění závazků prodávajícího vyplývajících z čl. 2.1 smlouvy (dále jen „kupní cena“) činí:

Kupní cena bez DPH:	1 776 224,00 Kč
Část kupní ceny se základní 21% sazbou DPH:	1 708 704,00 Kč
Část kupní ceny s DPH dle § 92e zákona č. 235/2004 Sb.:	67 520,00 Kč
DPH (21) %:	358 827,84 Kč
Kupní cena včetně DPH:	2 135 051,84 Kč

Rozklad kupní ceny dle jednotlivých položek včetně informace o jednotkových cenách a množství jednotlivých položek je uveden v příloze č. 2 smlouvy.

- 11.2. Kupní cena zahrnuje veškeré náklady prodávajícího související se splněním dotčených závazků a je stanovena jako konečná a nepřekročitelná. V případě změny sazby DPH se výše kupní ceny včetně DPH a vlastní DPH upraví dle právních předpisů účinných ke dni uskutečnění zdanitelného plnění.
- 11.3. Kupní cena bude uhrazena na základě faktury vystavené prodávajícím po převzetí zařízení kupujícím s dobou splatnosti do 30 dnů ode dne doručení faktury kupujícímu.
- 11.4. Faktura musí splňovat požadavky daňového dokladu a být v souladu s právními předpisy, zejména se zákonem č. 235/2004 Sb., o dani z přidané hodnoty, ve znění pozdějších předpisů (dále jen „ZodPH“). Na faktuře musí být uveden název a evidenční číslo veřejné zakázky.
- 11.5. Nebude-li faktura obsahovat náležitosti dle právních předpisů, popř. bude-li obsahovat jiné chyby či nedostatky, je kupující oprávněn fakturu vrátit, přičemž nová doba splatnosti počíná běžet dnem doručení opravené faktury kupujícímu.
- 11.6. Bude-li kupující k datu uskutečnění zdanitelného plnění či k datu poskytnutí úplaty za něj dle ZoDPH ručit za nezaplacenou DPH (§ 109 ZoDPH) ze strany prodávajícího, je oprávněn část kupní ceny nebo ceny služeb odpovídající DPH uhradit přímo na bankovní účet příslušného správce daně. Část kupní ceny nebo ceny služeb odpovídající DPH se v takovém případě považuje za uhrazenou.

12. Smluvní sankce

- 12.1. Kupující je za každý započatý den prodlení s úhradou kupní ceny a ceny služeb povinen uhradit prodávajícímu úrok z prodlení ve výši dle nařízení vlády č. 351/2013 Sb.
- 12.2. Prodávající je za každý započatý den prodlení s dodáním zařízení je povinen uhradit kupujícímu smluvní pokutu 1.000 Kč.
- 12.3. Prodávající je povinen za každý započatý den prodlení s odstraněním vady stavebních prací uhradit kupujícímu smluvní pokutu 1.000 Kč. V případě vady označené kupujícím jako havárie je prodávající za každý započatý den prodlení s odstraněním vady povinen uhradit kupujícímu smluvní pokutu 6.000 Kč.
- 12.4. Prodávající je za každou započatou hodinu (resp. každý započatý den) prodlení s odstraněním vady zařízení povinen uhradit kupujícímu smluvní pokutu:

Vada	Smluvní pokuta
vylučující provoz	50 Kč za každou započatou hodinu prodlení
omezující provoz	10 Kč za každou započatou hodinu prodlení
neomezující provoz	5 Kč za každou započatou hodinu prodlení

- 12.5.** Prodávající je povinen uhradit kupujícímu smluvní pokutu do 10 dnů ode dne doručení jejího vyúčtování prodávajícímu.
- 12.6.** Zaplacení jakékoli z výše uvedených smluvních pokut se nedotýká nároku kupujícího na náhradu škody ve výši přesahující smluvní pokutu.

13. Platnost a účinnost smlouvy, změny smlouvy

- 13.1.** Smlouva nabývá platnosti dnem jejího podpisu oběma smluvními stranami a účinnosti jejím zveřejněním dle zákona č. 340/2015 Sb., o registru smluv, ve znění pozdějších předpisů (dále jen „zákon o registru smluv“).
- 13.2.** Plnění předmětu smlouvy před účinností smlouvy se považuje za plnění dle smlouvy a práva a povinnosti z něj vzniklé se řídí smlouvou.
- 13.3.** Smlouvu lze změnit výhradně dohodou smluvních stran v písemné formě podepsanou oběma smluvními stranami, přednostně prostřednictvím vzestupně číslovaných dodatků. Výjimkou je změna adresy sídla a kontaktních údajů, v takovém případě postačuje oznámení dotčené smluvní strany doručené v písemné formě druhé smluvní straně, v případě změny adresy sídla spolu s doklady prokazujícími oznamovanou změnu; ke změně smlouvy dochází dnem doručení oznámení druhé smluvní straně.
- 13.4.** Prodávající je oprávněn převést svoje práva a povinnosti ze smlouvy vyplývající na jinou osobu pouze s písemným souhlasem kupujícího.
- 13.5.** Smluvní strany se nad rámec § 576 občanského zákoníku pro případ neplatnosti některého z ustanovení smlouvy či celé smlouvy zavazují, že si poskytnou potřebnou součinnost k uzavření dohody, kterou by dotčené ustanovení, případně celou smlouvu, nahradily tak, aby obsah a účel smlouvy zůstal v nejvyšší možné míře zachován.
- 13.6.** Každá ze smluvních stran je oprávněna od smlouvy odstoupit v případě podstatného porušení smlouvy druhou smluvní stranou. Na straně kupujícího se za podstatné porušení smlouvy považuje jeho prodlení s úhradou kupní ceny přesahující 60 dnů. Na straně prodávajícího se za podstatné porušení smlouvy považuje zejména jeho prodlení s řádným dodáním zařízení přesahujícím 30 dnů a situace popsané v čl. 6.5 smlouvy.

14. Závěrečná ustanovení

- 14.1.** Smluvní strany souhlasí se zveřejněním smlouvy a případných dohod (dodatků), kterými se smlouva doplňuje, mění, nahrazuje nebo ukončuje, a to zejména v registru smluv v souladu se zákonem o registru smluv. Smlouvu v registru smluv uveřejní kupující, kupující správnost uveřejnění do jednoho měsíce od uzavření smlouvy ověří.
- 14.2.** Prodávající bere na vědomí, že je v souladu s § 2 písm. e) zákona č. 320/2001 Sb., o finanční kontrole ve veřejné správě, osobou povinnou spolupůsobit při výkonu finanční kontroly. Prodávající se zavazuje poskytnout kontrolním orgánům při provádění kontroly maximální součinnost. Prodávající se ke stejnému spolupůsobení a poskytování součinnosti kontrolním orgánům zavazuje zavázat rovněž své poddodavatele.
- 14.3.** Nedílnou součástí smlouvy jsou její přílohy:
- Příloha č. 1 – Technická specifikace zařízení a projektová dokumentace místa plnění,
 - Příloha č. 2 – Rozklad kupní ceny (položkový rozpočet),
 - Příloha č. 3 – Kontaktní údaje.
- 14.4.** Smluvní strany prohlašují, že si smlouvu před jejím podpisem přečetly a že s jejím obsahem souhlasí.

V Brně dne (dle elektronického podpisu)

Ve Valašském Meziříčí dne (dle elektronického podpisu)

za kupujícího:
prof. MUDr. Marek Svoboda, Ph.D.
ředitel Masarykova onkologického ústavu

za prodávajícího:
Jiří Flodr
jednatel CODACO ELECTRONIC s.r.o.

Příloha č. 1

Technická specifikace zařízení a projektová dokumentace místa plnění

Tato příloha je ve formátu PDF uvedena na následujících stranách a ve formátu XLSX v samostatném souboru.

		Cenová nabídka "Komunikační systém sestra-pacient" Codaco HCC-07 IP						číslo cenové nabídky: JF12032025	
Objekt: Brno - MOÚ - rekonstrukce lůžkového pavilonu D1 - KOA 2NP									
Požaduje:									
Název	Označení	MJ	Množství	materiál		montáž		obrázek	
				cena/ks	celkem	cena/ks	celkem		
Dodávka a montáž technologie HCC-07 IP									
Hlavní terminál, vč. adaptéru a kabelu k terminálu 2m (<i>Touch screen monitor min. 10,4", hlasitá a diskrétní komunikace, identifikace volajícího včetně jména klienta, možnost zobrazení informací z EPS, poslech radiových stanic na hlavním terminálu, volba IP radiostanic přímo na hlavním terminálu v uživatelském menu. Možnost integrace s bezdrátovým systémem a zobrazení bezdrátových bezpečnostních tlačítek s funkcí hlídání průchodu klientů zakázanou zónou, ve spojení s IP kamerou zobrazení online přenosu od vchodu na oddělení</i>)	MT - 07 IP	ks	1	39 785,00	39 785,00	x	x		
Zásuvka terminálu	CMT-07 IP	ks	1	742,00	742,00	575,00	575,00		
Datový rozvaděč nástěnný 19"/15U - nástěnný 600 x 770 x 395 mm, 22,2 kg	RA-07/15U	ks	1	9 100,00	9 100,00	900,00	900,00		
Datový rozvaděč nástěnný 19"/18U - stojanový 600 x 900 x 600 mm, 42 kg	RA-07/18U	ks		18 100,00	0,00	901,00	0,00		
Napájecí zdroj + lokální server	PS-07 IP	ks	1	27 580,00	27 580,00	3 585,00	3 585,00		
Rozvodný panel 8x 230V 19"/2U	PDP 19"/2U	ks	1	1 100,00	1 100,00	205,00	205,00		
SW - licence pro Hlavní terminál	SW - MT	ks	1	5 195,00	5 195,00	x	x		
SW - licence provozu účastníka	SW - L1	ks	35	392,00	13 720,00	x	x		
SW - databáze historie volání	SW - HC	ks	1	6 264,00	6 264,00	x	x		
SW - aktivace sdruženého provozu	SW - AW	ks	1	8 746,00	8 746,00	x	x		

SW - prohlížeč historie	SW - SQLHV	ks	1	1 250,00	1 250,00	x	x		
SW - licence pro IP kameru	SW-CAM	ks	2	5 200,00	10 400,00	x	x		
Montážní police 19"/1U	US-19"/1U	ks	1	1 636,00	1 636,00	213,00	213,00		
Datový switch 24 portů/19" (CZ)	SWI - 24/19"	ks	4	2 400,00	9 600,00	412,00	1 648,00		
Napájecí injektor 24 portů/19"	POE - 24/19"	ks	4	5 725,00	22 900,00	570,00	2 280,00		PP-24, 3x POE-8E
Svítidlo signalizační LED	CL	ks	22	870,00	19 140,00	90,00	1 980,00		Analogový prvek
Pokojevý terminál hovorový (minimálně 4 programovatelná tlačítka, hovorové spojení s hlavním terminálem, příjem hovorového volání od lůžka klienta, hlasová navigace - informace o volajícím, číslo pokoje/lůžka, centrální hlášení přenos hlasové informace - nucený poslech)	RT-07V IP	ks	24	5 325,00	127 800,00	795,00	19 080,00		IFD-A / IFD-B / RT-07CPU/M / RT-07/M / SM-32/M
Pokojevý terminál hovorový s displejem (minimálně 4 programovatelná tlačítka, hovorové spojení s hlavním terminálem, příjem hovorového volání od lůžka klienta, displej s identifikací místa volání, hlasová navigace - informace o volajícím, číslo pokoje/lůžka, centrální hlášení přenos hlasové informace - nucený poslech)	RT-07DV IP	ks	8	7 892,00	63 136,00	1 180,00	9 440,00		IFT-A / IFT-B / RT-07CPU/M / RT-07/M / SM-32/M / RT-07D/M
Zásuvka pacienta	BC - 07 IP	ks	35	3 629,00	127 015,00	575,00	20 125,00		IFD-A / IFD-B / BC-07CPUA/M / SM-32/M / BC-07H/M
Držák tlačítka, sluchátka	PH	ks	35	198,00	6 930,00	90,00	3 150,00		
Terminál pacienta s tlačítkem volání ošetřovatelky (tlačítko primárního přivolání pomocí podsvícené pro lepší orientaci klientů v nočních hodinách, tlačítko pro přivolání pomocného personálu, tlačítka pro volbu rádiové stanice, tlačítko pro ovládání hlasitosti + -, bezpečnostní konektor proti vytržení) Ve spojení s BC-07 HS IP umožňuje diskrétní a hlasitý hovor. Vestavěný gyroskop při změně polohy sluchátka se automaticky přepíná na hlasitý hovor.	PT - 07S IP R01.0	ks	35	3 390,00	118 650,00	x	x		

Kabel vytrhávací - částečně kroucený pro terminál pacienta (PT) Provedena úprava proti poškození.	CAB-PT-DC	ks	35	625,00	21 875,00	x	x		
Držák kabelu na hrazdu	CH1	ks	35	198,00	6 930,00	x	x		
Táhlo nouzového volání	EC-07N IP	ks	20	998,00	19 960,00	90,00	1 800,00		Analogový prvek
Táhlo a tlačítko nouzového volání	EBC-07N IP	ks	20	1 025,00	20 500,00	90,00	1 800,00		Analogový prvek
Služební terminál (vchod)	ET - 07 IP	ks	2	5 019,00	10 038,00	795,00	1 590,00		IFD-A / IFD-B / RT-07CPU/M / ET-07/M / SM-32/M
Elektrický zámek s pamětí (montuje a zapojuje dodavatel dveří) Zámek má stavitelnou západku.	ELM2	ks	2	2 400,00	4 800,00	168,00	336,00		Analogový prvek
Router	RB-07 IP	ks	1	3 271,00	3 271,00	425,00	425,00		Router RB-07 IP, patch kabel napájecí adaptér
Kamera IP	CAM	ks	2	7 358,00	14 716,00	917,00	1 834,00		IP prvek

SQL server (do 30-ti oddělení)	SQSL/1U	ks	1	12 560,00	12 560,00	2 925,00	2 925,00		Patch kabel, SQSL/1U server, adaptér + napájecí kabel. Umist'uje se na montážní polici US19"1U, která není zahrnuta v ceně.
Patch kabel	Patch 0,3m	ks	85	25,00	2 125,00	20,00	1 700,00		
Konektor RJ45 FTP CAT5e stíněný	FTP CAT5 drát	ks	170	7,00	1 190,00	160,00	27 200,00		
Součty:				738 654,00 Kč		102 791,00 Kč			

Oživení, konfigurace a ostatní rozpočtové náklady

Instalace a konfigurace systému		ks	1			19 000,00	19 000,00
Koordinovaná funkční zkouška, zaškolení, vedlejší výdaje		ks	1			13 800,00	13 800,00
Výchozí funkční zkouška dorozumivacího zařízení		ks	1			15 000,00	15 000,00
Ekologická likvidace odpadu		ks	1			3 000,00	3 000,00
Koordinace stavby		hod	8			200,00	1 600,00
Kontrolní dny		hod	6			200,00	1 200,00
Úklid staveniště		hod	8			200,00	1 600,00
Doprava		km	246			12,00	2 952,00

Součty: 58 152,00 Kč

Slaboproudé rozvody - dodávka a montáž vodičů

kabel do trubek, nebo do lišt stíněný LSOHFR	FTP Cat 5e LSOHFR B2ca s1,d1,a1	m	3 800	30,00	114 000,00	21,00	79 800,00		šířka pásma 100MHz, bezhalogenový, nízkodýmivý a oheň retardující LSOH plášť s třídou reakce na oheň B2ca-s1,d1,a1 Platný dle zákona č.133/1985.
vodič do trubek, nebo do lišt	2x2,5 PRAFIaSafe B2ca s1,d1,a1	m	10	68,25	682,50	16,00	160,00		
vodič do trubek, nebo do lišt	CYKY-J 3x2,5	m	30	49,00	1 470,00	16,00	480,00		

Součty: 116 152,50 Kč 80 440,00 Kč

Hrubá instalace - trubkování (lištování) a osazení instalačních krabic

ostatní drobný instalační materiál (izolační pásy, stahovací plastové pásy, spojovací materiál, svorky, koncovky, štítky, uchycovací materiál, hmoždinky, vruty...)		kpl	1	2 000,00	2 000,00	1 000,00	1 000,00
oprava otvorů po demontáži prvku (upravení původního otvoru - sádrování - bez malby, usazení nové instalační krabice)		hod	12	x	x	480,00	5 760,00
pomocné montážní, instalační a stavební práce (přesun hmot a materiálu, stěhování nábytku, propoj s tel. ústřednou, propoj s datovou sítí objektu, nepředvídatelné práce)		hod	12	x	x	480,00	5 760,00
odkrytí stávajících elektroinstalačních lišt, krabic, součinnost s technickým pracovníkem/správcem objektu		hod	12	x	x	480,00	5 760,00
demontáž zastaralého zařízení		hod	12	x	x	650,00	7 800,00

demontáž a zpětná montáž podhledů		hod	12	x	x	640,00	7 680,00
Součty:						2 000,00 Kč	33 760,00 Kč

Rekapitulace:

Dodávky a montáže celkem - cena bez DPH:		1 131 949,50 Kč
Sleva:	20,00%	226 389,90 Kč
Celkem po slevě - cena bez DPH:		905 559,60 Kč

Ceny jsou uvedeny v cenové relaci roku 2024 platnost nabídky je 3 měsíce v Kč.

Zpracoval: Datum: 12.03.2025

CODACO ELECTRONIC s.r.o., Hemy 825, Valašské Meziříčí 757 01
IČ: 25365312, DIČ: CZ25365312

		Cenová nabídka "Komunikační systém sestra-pacient" Codaco HCC-07 IP						číslo cenové nabídky: JF12032025	
Objekt: Brno - MOÚ - rekonstrukce lůžkového pavilonu D1 - OGYN 3NP									
Požaduje:									
Název	Označení	MJ	Množství	materiál		montáž		obrázek	
				cena/ks	celkem	cena/ks	celkem		
Dodávka a montáž technologie HCC-07 IP									
Hlavní terminál, vč. adaptéru a kabelu k terminálu 2m (<i>Touch screen monitor min. 10,4", hlasitá a diskrétní komunikace, identifikace volajícího včetně jména klienta, možnost zobrazení informací z EPS, poslech radiových stanic na hlavním terminálu, volba IP radiostanic přímo na hlavním terminálu v uživatelském menu. Možnost integrace s bezdrátovým systémem a zobrazení bezdrátových bezpečnostních tlačítek s funkcí hlídání průchodu klientů zakázanou zónou, ve spojení s IP kamerou zobrazení online přenosu od vchodu na oddělení</i>)	MT - 07 IP	ks	1	39 785,00	39 785,00	x	x		
Zásuvka terminálu	CMT-07 IP	ks	1	742,00	742,00	575,00	575,00		
Datový rozvaděč nástěnný 19"/15U - nástěnný 600 x 770 x 395 mm, 22,2 kg	RA-07/15U	ks	1	9 100,00	9 100,00	900,00	900,00		
Datový rozvaděč nástěnný 19"/18U - stojanový 600 x 900 x 600 mm, 42 kg	RA-07/18U	ks	0	18 100,00	0,00	901,00	0,00		
Napájecí zdroj + lokální server	PS-07 IP	ks	1	27 580,00	27 580,00	3 585,00	3 585,00		
Rozvodný panel 8x 230V 19"/2U	PDP 19"/2U	ks	1	1 100,00	1 100,00	205,00	205,00		
SW - licence pro Hlavní terminál	SW - MT	ks	1	5 195,00	5 195,00	x	x		
SW - licence provozu účastníka	SW - L1	ks	35	392,00	13 720,00	x	x		
SW - databáze historie volání	SW - HC	ks	1	6 264,00	6 264,00	x	x		
SW - aktivace sdruženého provozu	SW - AW	ks	1	8 746,00	8 746,00	x	x		

SW - prohlížeč historie	SW - SQLHV	ks	1	1 250,00	1 250,00	x	x		
SW - licence pro IP kameru	SW-CAM	ks	2	5 200,00	10 400,00	x	x		
Montážní police 19"/1U	US-19"/1U	ks	0	1 636,00	0,00	213,00	0,00		
Datový switch 24 portů/19" (CZ)	SWI - 24/19"	ks	4	2 400,00	9 600,00	412,00	1 648,00		
Napájecí injektor 24 portů/19"	POE - 24/19"	ks	4	5 725,00	22 900,00	570,00	2 280,00		PP-24, 3x POE-8E
Svítidlo signalizační LED	CL	ks	22	870,00	19 140,00	90,00	1 980,00		Analogový prvek
Pokojevý terminál hovorový (minimálně 4 programovatelná tlačítka, hovorové spojení s hlavním terminálem, příjem hovorového volání od lůžka klienta, hlasová navigace - informace o volajícím, číslo pokoje/lůžka, centrální hlášení přenos hlasové informace - nucený poslech)	RT-07V IP	ks	24	5 325,00	127 800,00	795,00	19 080,00		IFD-A / IFD-B / RT-07CPU/M / RT-07/M / SM-32/M
Pokojevý terminál hovorový s displejem (minimálně 4 programovatelná tlačítka, hovorové spojení s hlavním terminálem, příjem hovorového volání od lůžka klienta, displej s identifikací místa volání, hlasová navigace - informace o volajícím, číslo pokoje/lůžka, centrální hlášení přenos hlasové informace - nucený poslech)	RT-07DV IP	ks	6	7 892,00	47 352,00	1 180,00	7 080,00		IFT-A / IFT-B / RT-07CPU/M / RT-07/M / SM-32/M / RT-07D/M
Zásuvka pacienta	BC - 07 IP	ks	35	3 629,00	127 015,00	575,00	20 125,00		IFS-A / IFS-B / BC-07CPUS/M / BC-07/M
Držák tlačítka, sluchátka	PH	ks	35	198,00	6 930,00	90,00	3 150,00		
Terminál pacienta s tlačítkem volání ošetřovatelky (tlačítko přímého přivolání pomocí podsvícené pro lepší orientaci klientů v nočních hodinách, tlačítko pro přivolání pomocného personálu, tlačítka pro volbu rádiové stanice, tlačítko pro ovládání hlasitosti + -, bezpečnostní konektor proti vytržení) Ve spojení s BC-07 HS IP umožňuje diskrétní a hlasitý hovor. Vestavěný gyroskop při změně polohy sluchátka se automaticky přepíná na hlasitý hovor.	PT - 07S IP R01.0	ks	35	3 390,00	118 650,00	x	x		

Kabel vytrhávací - částečně kroucený pro terminál pacienta (PT) Provedena úprava proti poškození.	CAB-PT-DC	ks	35	625,00	21 875,00	x	x		
Držák kabelu na hrazdu	CH1	ks	35	198,00	6 930,00	x	x		
Táhlo nouzového volání	EC-07N IP	ks	20	998,00	19 960,00	90,00	1 800,00		Analogový prvek
Táhlo a tlačítko nouzového volání	EBC-07N IP	ks	20	1 025,00	20 500,00	90,00	1 800,00		Analogový prvek
Služební terminál (vchod)	ET - 07 IP	ks	2	5 019,00	10 038,00	795,00	1 590,00		IFD-A / IFD-B / RT-07CPU/M / ET-07/M / SM-32/M
Elektrický zámek s pamětí (montuje a zapojuje dodavatel dveří) Zámek má stavitelnou západku.	ELM2	ks	2	2 400,00	4 800,00	168,00	336,00		Analogový prvek
Router	RB-07 IP	ks	0	3 271,00	0,00	425,00	0,00		Router RB-07 IP, patch kabel napájecí adaptér
Kamera IP	CAM	ks	2	7 358,00	14 716,00	917,00	1 834,00		IP prvek

SQL server (do 30-ti oddělení)	SQLS/1U	ks	0	12 560,00	0,00	2 925,00	0,00		Patch kabel, SQLS/1U server, adaptér + napájecí kabel. Umist'uje se na montážní polici US19"1U, která není zahrnuta v ceně.
Patch kabel	Patch 0,3m	ks	80	25,00	2 000,00	20,00	1 600,00		
Konektor RJ45 FTP CAT5e stíněný	FTP CAT5 drát	ks	160	7,00	1 120,00	160,00	25 600,00		

Součty: 705 208,00 Kč 95 168,00 Kč

Oživení, konfigurace a ostatní rozpočtové náklady

Instalace a konfigurace systému	ks	1			19 000,00	19 000,00
Koordinovaná funkční zkouška, zaškolení, vedlejší výdaje	ks	1			13 800,00	13 800,00
Výchozí funkční zkouška dorozumivacího zařízení	ks	1			15 000,00	15 000,00
Ekologická likvidace odpadu	ks	1			3 000,00	3 000,00
Koordinace stavby	hod	8			200,00	1 600,00
Kontrolní dny	hod	6			200,00	1 200,00
Úklid staveniště	hod	8			200,00	1 600,00
Doprava	km	246			12,00	2 952,00

Součty: 58 152,00 Kč

Slaboproudé rozvody - dodávka a montáž vodičů

kabel do trubek, nebo do lišt stíněný LSOHFR	FTP Cat 5e LSOHFR B2ca s1,d1,a1	m	3 750	30,00	112 500,00	21,00	78 750,00		šířka pásma 100MHz, bezhalogenový, nízkodýmivý a oheň retardující LSOH plášť s třídou reakce na oheň B2ca-s1,d1,a1 Platný dle zákona č.133/1985.
vodič do trubek, nebo do lišt	2x2,5 PRAFlaSafe B2ca s1,d1,a1	m	10	68,25	682,50	16,00	160,00		
vodič do trubek, nebo do lišt	CYKY-J 3x2,5	m	30	49,00	1 470,00	16,00	480,00		

Součty: 114 652,50 Kč 79 390,00 Kč

Hrubá instalace - trubkování (lišťování) a osazení instalačních krabic

ostatní drobný instalační materiál (izolační pásky, stahovací plastové pásky, spojovací materiál, svorky, koncovky, štičky, uchycovací materiál, hmoždinky, vruty...)	kpl	1		2 000,00	2 000,00	1 000,00	1 000,00
oprava otvorů po demontáži prvku (upravení původního otvoru - sádrování - bez malby, usazení nové instalační krabice)	hod	12		x	x	480,00	5 760,00
pomocné montážní, instalační a stavební práce (přesun hmot a materiálu, stěhování nábytku, propoj s tel. ústřednou, propoj s datovou sítí objektu, nepředvídatelné práce)	hod	12		x	x	480,00	5 760,00
odkrytí stávajících elektroinstalačních lišt, krabic, součinnost s technickým pracovníkem/správcem objektu	hod	12		x	x	480,00	5 760,00
demontáž zastaralého zařízení	hod	12		x	x	650,00	7 800,00

demontáž a zpětná montáž podhledů		hod	12	x	x	640,00	7 680,00
Součty:						2 000,00 Kč	33 760,00 Kč


Rekapitulace:

Dodávky a montáže celkem - cena bez DPH:		1 088 330,50 Kč
Sleva:	20,00%	217 666,10 Kč
Celkem po slevě - cena bez DPH:		870 664,40 Kč


Ceny jsou uvedeny v cenové relaci roku 2024 platnost nabídky je 3 měsíce v Kč.

Zpracoval: Datum: 12.03.2025

CODACO ELECTRONIC s.r.o., Hemy 825, Valašské Meziříčí 757 01
IČ: 25365312, DIČ: CZ25365312

 


LEGENDA MÍSTNOSTÍ

 


Legenda:


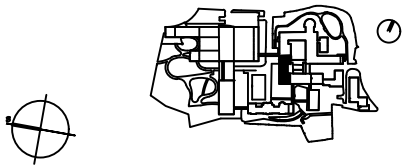

HLAVNÍ INŽENÝR PROJEKTU		adventum	Havelkova 83
ZODP.PROJEKTANT		625 00 BRNO	625 00 BRNO
VYPRACOVAL		ASEC	tel./fax: 05/35 88 07
KONTROLOVAL			IC: 44150838
INVESTOR :	MOŮ – BRNO, ŽLUTÝ KOPEC 7		DK: 281-8803280045
NÁZEV AKCE	3 STAVBA DOSTAVBY MOŮ V BRNĚ	FORMÁT	B A4
REKONSTRUKCE PAVILONU D1		DATUM	12 / 2000
SO 001 – I. ETAPA		STUPĚŇ	PP
ČÍSLO A NÁZEV OBJEKTU		ČÍSLO ZAKÁZKY	
NÁZEV VÝKRESU		SPECIALIZACE	E.9
PŮDORYS 2. NP – VKS		MĚŘÍTKO	1:100
		ČÍSLO VÝKRESU	E.9.6.02

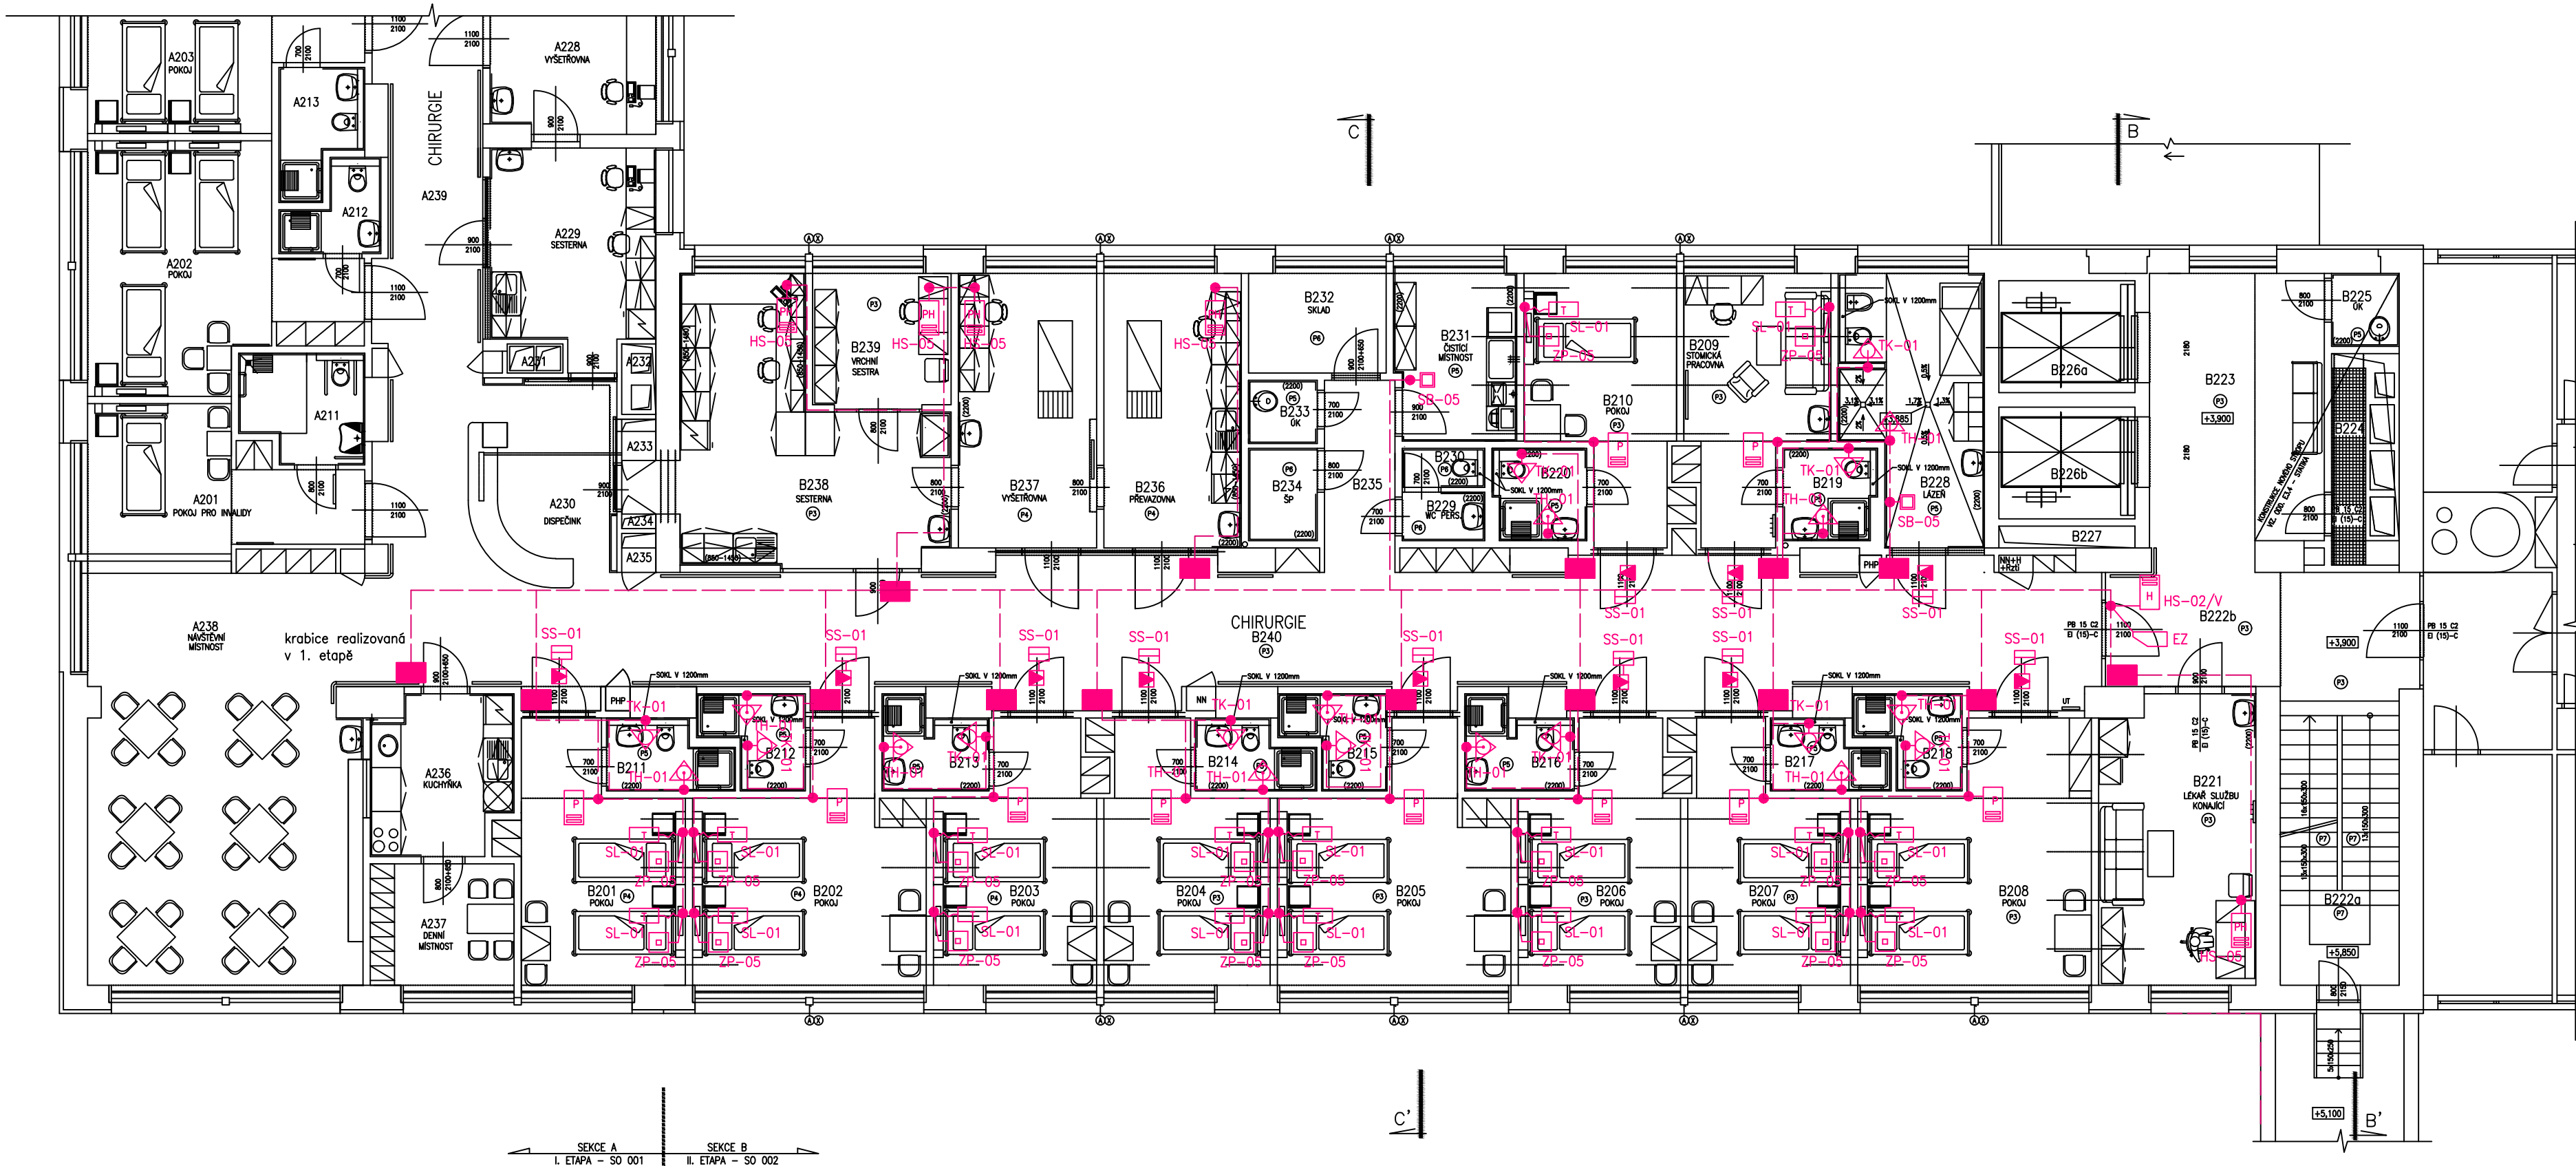

Kabelové rozvody budou vedeny v podhledech v trbkách pevně uchycených ke stropu. Na chodbách budou využívány trasy SK. Kabely k jednotlivým zařízením budou vedeny pod omítkou v elektroinstalačních trubkách. Přesné vyústění trubek bude provedeno dle požadavků výrobce VKS. II.etapa bude připojena k zařízení realizovanému v I.etapě.

LEGENDA MÍSTNOSTÍ


Legenda:

PH	HS-05	HLASITÁ SKŘÍŇKA SESTRY
T	TI-05	TELEFONNÍ INTERFACE
H	HS-02/V	HLASITÁ SKŘÍŇKA / VCHODOVÉ PŘEVODNÍ
EZ		ELEKTRICKÝ ZÁMEK
KU 68/2		INSTALAČNÍ KRABICE
KT250		INSTALAČNÍ KRABICE
ATYP. INST. KRABICE		ATYP. INSTALAČNÍ KRABICE
SS-01		SVÍTIDLO
TK-01		TLAČÍTKO NOUZOVÉHO VOLÁNÍ
TH-01		TÁHLŮ NOUZOVÉHO VOLÁNÍ
CB-05		POKOJOVÁ KONTROLNÍ SKŘÍŇKA
SL-01		VOLACÍ ŠNŮRA S TLAČÍTKEM
ZP-05		ZÁSUVKA PACIENTA
SB-05		POKOJOVÁ KONTROLNÍ SKŘÍŇKA (BEZ OBĚŽ.)

±0,000 = 276,200 m n.m.
VÝŠKOVÝ SYSTÉM B.P.V.

HLAVNÍ INŽENÝR PROJEKTU	ING. ARCH. VLADISLAV VRÁNA	FORMÁT	8 A4
ZODP.PROJEKTANT	ING. JIŘÍ UHER	DATUM	LEDEN 2002
VYPRACOVAL	LUBOŠ KULKA	STUPĚŇ	RP
KONTROLOVAL	ING. JIŘÍ UHER	ČÍSLO ZAKÁZKY	32/01
INVESTOR :	MOU – BRNO, ŽLUTÝ KOPEC 7	SPECIALIZACE	E.9.6
NÁZEV AKCE	REKONSTRUKCE ONKOLOGICKÉHO LŮŽKOVÉHO PAVILONU D1	MĚŘÍTKO	ČÍSLO VÝKRESU
SO 002 – II. ETAPA		1:100	E.9.6.2
ČÍSLO A NÁZEV OBJEKTU			
NÁZEV VÝKRESU	PŮDORYS 2.NP – VKS		




LEGENDA MÍSTNOSTI




Legenda:


	HC-05	HLAVNÍ OSTRŽEDNA
	HS-05	HLASITÁ SKŘÍŇKA SESTRY
	NP-02	NAPAJEČ
	ZR-05	ZÁSUVKA ROZVODU
	PB-01	ODPOSOLEDKOVÁ JEDNOTKA
	TI-05	TELEFONNÍ INTERFACE
	HS-02/V	HLASITÁ SKŘÍŇKA / VCHODOVÉ PŘEMĚNENÍ
	EZ	ELEKTROCKÝ ZÁMEK
	KU 88/2	INSTALAČNÍ KRABICE
	KT250	INSTALAČNÍ KRABICE
	ATYP. INSTALAČNÍ KRABICE	ATYP. INSTALAČNÍ KRABICE
	SS-01	SVÍTELLO
	TK-01	TLAČITKO NOUZOVÉHO VOLÁNÍ
	TH-01	TÁHLO NOUZOVÉHO VOLÁNÍ
	CB-05	POKLOPKOVÁ KONTROLNÍ SKŘÍŇKA
	SL-01	VOLACÍ ŠKŘÍŇKA S TLAČITKEM
	ZP-05	ZÁSUVKA PACIENTA
	OJ-01	OŘEŽŇKOVÁ JEDNOTKA
	OS-01	ORIENTAČNÍ SMĚROVÉ SVÍTELLO
	CB-05	POKLOPKOVÁ KONTROLNÍ SKŘÍŇKA (BEZ OŘEZ.)

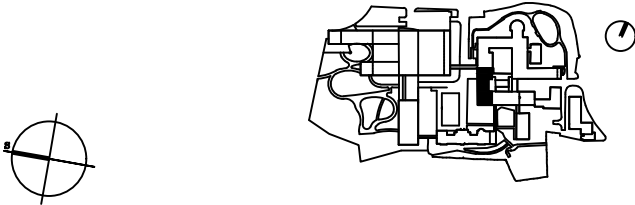

HLAVNÍ INŽENÝR PROJEKTU		autorský inženýr	Havelská 23
ZODP.PROJEKTANT		625 00 BRNO	tel./fax: 05/35 66 07
VYPRACOVAL		ASEC	IČO: 44150638
KONTROLOVAL		kontrola projektu	DIČ: 291-6603290045
INVESTOR : MOŮ – BRNO, ŽLUTÝ KOPEC 7		FORMÁT	8 A4
NÁZEV AKCE		DATUM	12 / 2000
3 STAVBA DOSTAVBY MOŮ V BRNĚ		STUPEŇ	PP
REKONSTRUKCE PAVILONU D1		ČÍSLO ZAKÁZKY	
SO 001 – I. ETAPA		SPECIALIZACE	E.9
ČÍSLO A NÁZEV OBJEKTU			
NÁZEV VÝKRESU		MĚŘÍTKO	ČÍSLO VÝKRESU
PŮDORYS 3. NP – VKS		1:100	E.9.6.03

 


LEGENDA MISTNOSTI

 

Legenda:

	HS-05	HLASITÁ SKŘÍŇKA SESTRY
	TI-05	TELEFONNÍ INTERFACE
	HS-02/V	HLASITÁ SKŘÍŇKA / VCHODOVÉ PŘÍPOJENÍ
	EZ	ELEKTRICKÝ ZÁMEK
	KU 68/2	INSTALAČNÍ KRABICE
	KT250	INSTALAČNÍ KRABICE
	ATYP. INST. KRABICE	ATYP. INSTALAČNÍ KRABICE
	SS-01	SVÍTIDLO
	TK-01	TLAČITKO NOUZOVÉHO VOLÁNÍ
	TH-01	TÁHLAČÍK NOUZOVÉHO VOLÁNÍ
	CB-05	POKOJOVÁ KONTROLNÍ SKŘÍŇKA
	SL-01	VOLACÍ ŠNŮRA S TLAČÍTKEM
	ZP-05	ZÁSUVKA PACIENTA
	SB-05	POKOJOVÁ KONTROLNÍ SKŘÍŇKA (BEZ OBĚŽ.)

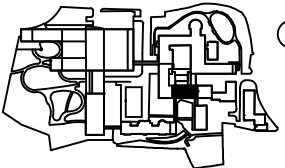

±0,000 = 276,200 m n.m.
VÝŠKOVÝ SYSTÉM B.P.V.

HLAVNÍ INŽENÝR PROJEKTU		ASEC	Havelská 23 625 00 BRNO tel./fax: 05/35 66 07 e-mail: 44150636 DIČ: 281-6603290045
ZODP.PROJEKTANT			
VYPRACOVAL			
KONTROLOVAL			
INVESTOR : MOU – BRNO, ŽLUTÝ KOPEC 7	FORMÁT	8	A4
NÁZEV AKCE	DATUM		LEDEN 2002
REKONSTRUKCE ONKOLOGICKÉHO LŮŽKOVÉHO PAVILONU D1	STUPEŇ		RP
SO 002 – II. ETAPA	ČÍSLO ZAKÁZKY		32/01
ČÍSLO A NÁZEV OBJEKTU	SPECIALIZACE		E.9.6
NÁZEV VÝKRESU	MĚŘÍTKO		ČÍSLO VÝKRESU
PŮDORYS 3.NP – VKS	1:100		E.9.6.3

Příloha č. 2

Rozklad kupní ceny a položkový rozpočet

Tato příloha koresponduje s přílohou č. 1 smlouvy.

Příloha č. 3
Kontaktní údaje

Kupující				
Funkce / oblast	Jméno	Pracovní zařazení	Telefon	E-mail
Projekční a stavební práce				
Dodání zařízení				
Převzetí zařízení				
Řešení vad				
Provádění BTK, ZDS, elektrických revizí, updatu softwaru, preventivní údržby				
Konzultační služby				
Prodávající				
Funkce / oblast	Jméno	Pracovní zařazení	Telefon	E-mail
Projekční a stavební práce				
Dodání zařízení				
Předání zařízení				
Řešení vad				
Provádění BTK, ZDS, elektrických revizí, updatu softwaru, preventivní údržby				
Konzultační služby				
Oblast	Název aplikace	Webová adresa	Poznámky	
Reklamace vad				