



LEGENDA

54

katastr nemovitosti

budovy

strom listnatý

strom jehličnatý

soliterní stromy - nová výsadba

pařez

keře / skupiny keřů / živé ploty

trvalkový záhon

travník parkový, rovina a 1:5

travník luční

letniště z přímého výsevu

vodní plocha / tok

cesty a zpevněné plochy - živice

cesty a zpevněné plochy - kamenná dlažba

cesty a zpevněné plochy - betonová dlažba

cesty a zpevněné plochy - mlát

lavička

odpadkový koš

lampa VO

informační tabule

hydrant

technické prvky - různé

záhony - obecné

porostní lem parku

ZADAVATEL:
Správa Krkonošského národního parku
Dobrovského 3, 543 01 Vrchlabí
IČ: 00088455, DIČ: CZ00088455
kontaktní osoba: Mgr. Daniela Gluzová

ZPRACOVATEL:
Ing. Kateřina Jonášová
IČ: 04684265
katka.jonas@totokvete.cz
+420 728 782 819

to to KVĚTĚ

ATELIER

DATUM: 09/2017

MĚŘÍTKO: 1:500

FORMÁT: 8x4

ČÍSLO VÝKRESU: 4.

PASPORT ZELENĚ NA POZEMCÍCH SPRÁVY
KRNP VE VRCHLABÍ

NÁZEV VÝKRESU: ZP 1 - ZÁMEČKÝ PARK

PARÉ:




LEGENDA

	katastr nemovitostí
	budovy
	strom listnatý
	strom jehličnatý
	solitérní stromy - nová výsadba
	pařez
	keře / skupiny keřů / živé ploty
	tválkový záhon
	trávník parkový, rovina a 1:5
	trávník luční
	letničky z přímého výsevu
	vodní plocha / tok
	cesty a zpevněné plochy - živice
	cesty a zpevněné plochy - kamenná dlažba
	cesty a zpevněné plochy - betonová dlažba
	cesty a zpevněné plochy - mlat
	lavička
	odpadkový koš
	lampa VO
	informační tabule
	hydrant
	technické prvky - různé
	záhony - obecné
	porostní lem parku

ZADAVATEL:		ZPRACOVATEL:	
Správa Krkonošského národního parku Dobrovského 3, 543 01 Vrchlabí IČ: 00088455, DIČ: CZ00088455 kontaktní osoba: Mgr. Daniela Gluzová		Ing. Kateřina Jonášová IČ: 04684265 katka.jonas@totokvete.cz +420 728 782 819	
NÁZEV PROJEKTU:			
PASPORT ZELENĚ NA POZEMCÍCH SPRÁVY KRNAP VE VRCHLABÍ			
NÁZEV VÝKRESU: ZP 2 - VENKOVNÍ UČEBNA KRNAP			

	
to to K V E T Ě A T Ě L I Ě R	
DATUM: 09/2017	
MĚŘÍTKO: 1:500	FORMÁT: 2xA4
PARÉ:	ČÍSLO VÝKRESU: 5.

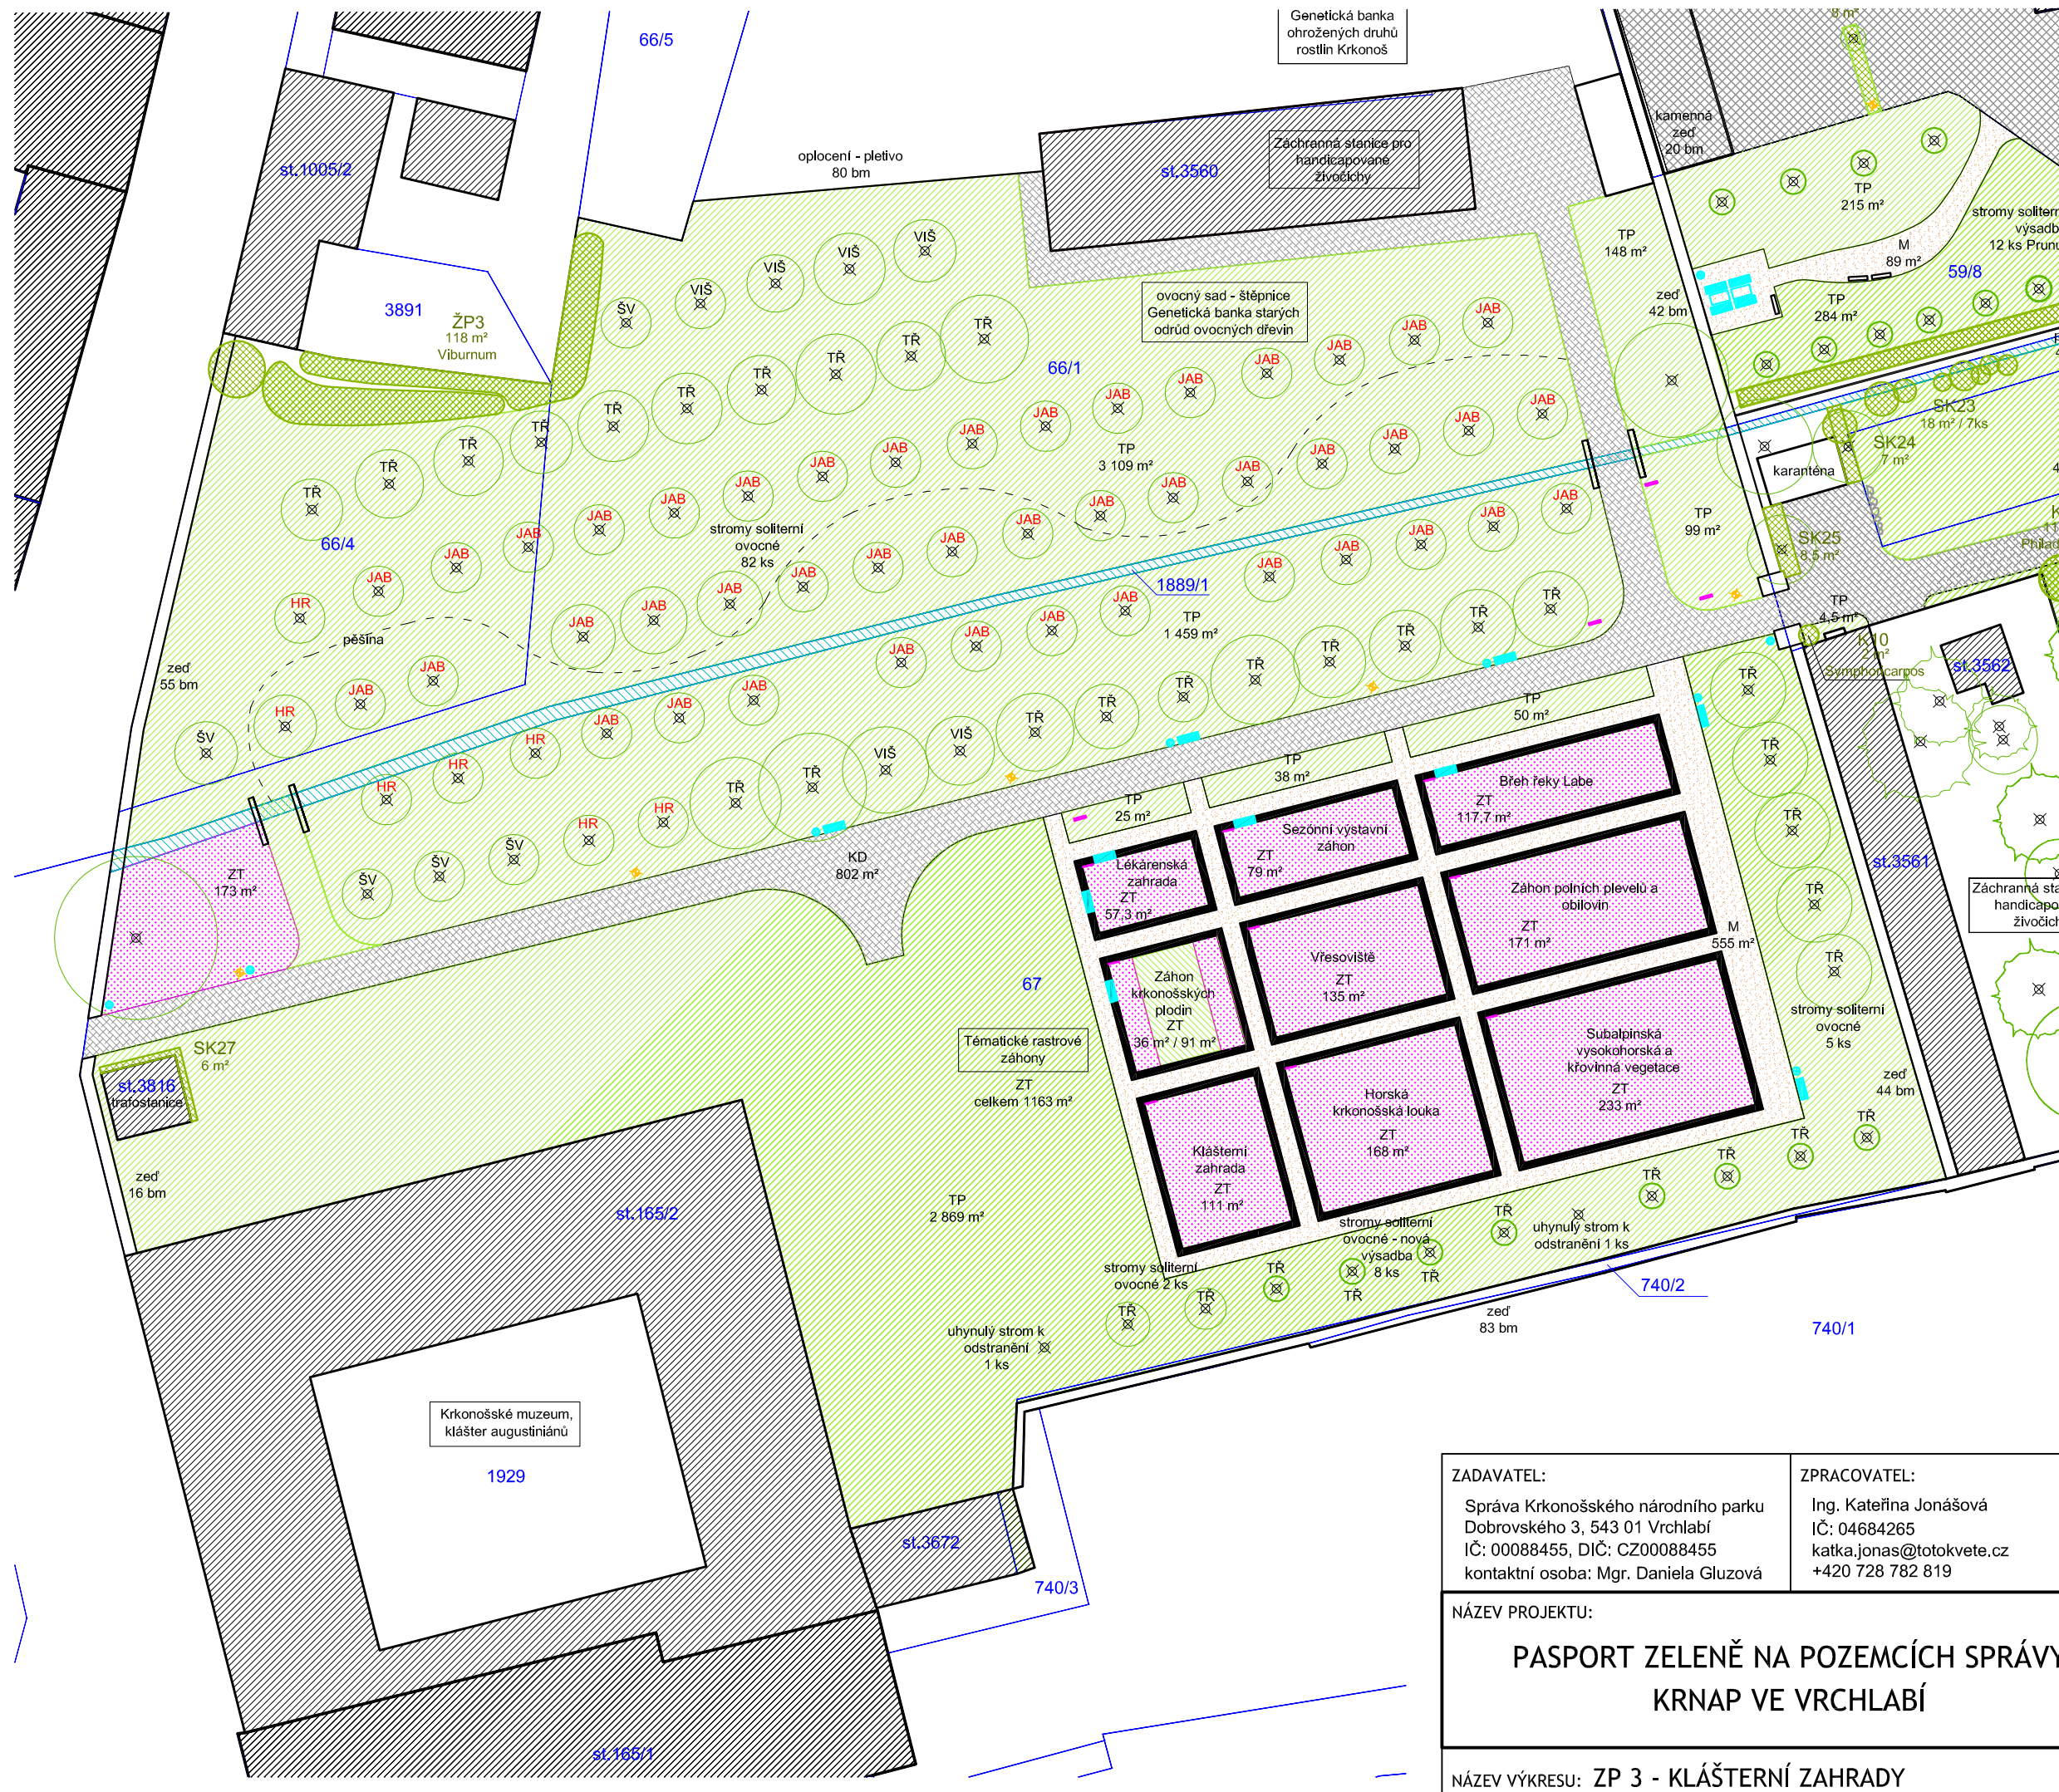

LEGENDA

katastr nemovitostí

budovy

286

strom listnatý

286

strom jehličnatý

solitérní stromy - nová výsadba

pařez

K/SK/ŽP

keře / skupiny keřů / živé ploty

ZT

trvalkový záhon

TP

trávník parkový, rovina a 1:5

TL

trávník luční

LPV

letničky z přímého výsevu

vodní plocha / tok

Ž

cesty a zpevněné plochy - živice

KD

cesty a zpevněné plochy - kamenná dlažba

BD

cesty a zpevněné plochy - betonová dlažba

M

cesty a zpevněné plochy - mlat

lavička

odpadkový koš

lampa VO

informační tabule

hydrant

technické prvky - různé

záhony - obecně

porostní lem parku

JAB

strom ovocný - JÁDROVINY (51 ks)

HR

JAB-jabloně, HR-hrušně

TR

řez: každý rok, v předjaří (únor-březen)

TR

strom ovocný - PECKOVINY (38 ks)

TR

TR-třešeň, VIŠ-višeň, ŠV-švestka

TR


řez: 1x/4 roky, v době vegetace - od začátku kvetení do doby po odkvětu (duben-červen), nebo během sklizně a po ní (červenec-srpen)

ZADAVATEL: Správa Krkonošského národního parku Dobrovského 3, 543 01 Vrchlabí IČ: 00088455, DIČ: CZ00088455 kontaktní osoba: Mgr. Daniela Gluzová ZPRACOVATEL: Ing. Kateřina Jonášová IČ: 04684265 katka.jonas@totokvete.cz +420 728 782 819	
NÁZEV PROJEKTU: PASPORT ZELENĚ NA POZEMCÍCH SPRÁVY KRNAP VE VRCHLABÍ	DATUM: 09/2017
NÁZEV VÝKRESU: ZP 3 - KLÁŠTERNÍ ZAHRADY	MĚŘÍTKO: 1:500 FORMÁT: 2xA4
	PARÉ: ČÍSLO VÝKRESU: 6.



	katastr nemovitostí
	budovy
	strom listnatý
	strom jehličnatý
	soliterní stromy - nová výsadba
	pařez
	keře / skupiny keřů / živé ploty
	trvalkový záhon
	trávník parkový, rovina a 1:5
	trávník luční
	letničky z přímého výsevu
	vodní plocha / tok
	cesty a zpevněné plochy - železobeton
	cesty a zpevněné plochy - kamenné
	cesty a zpevněné plochy - betonové
	cesty a zpevněné plochy - mramorové
	lavička
	odpadkový koš
	lampa VO
	informační tabule
	hydrant
	technické prvky - různé
	záhony - obecně
	porostní lem parku

ZADAVATEL: Správa Krkonošského národního parku Dobrovského 3, 543 01 Vrchlabí IČ: 00088455, DIČ: CZ00088455 kontaktní osoba: Mgr. Daniela Gluzová	ZPRACOVATEL: Ing. Kateřina Jonášová IČ: 04684265 katka.jonas@totokvete.cz +420 728 782 819		
NÁZEV PROJEKTU: PASPORT ZELENĚ NA POZEMCÍCH SPRÁVY KRNAP VE VRCHLABÍ		DATUM: 09/2017	
NÁZEV VÝKRESU: ZP 4 - MTZ		MĚŘÍTKO: 1:500	FORMÁT: 2xA4
		PARÉ:	ČÍSLO VÝKRESU: 7.

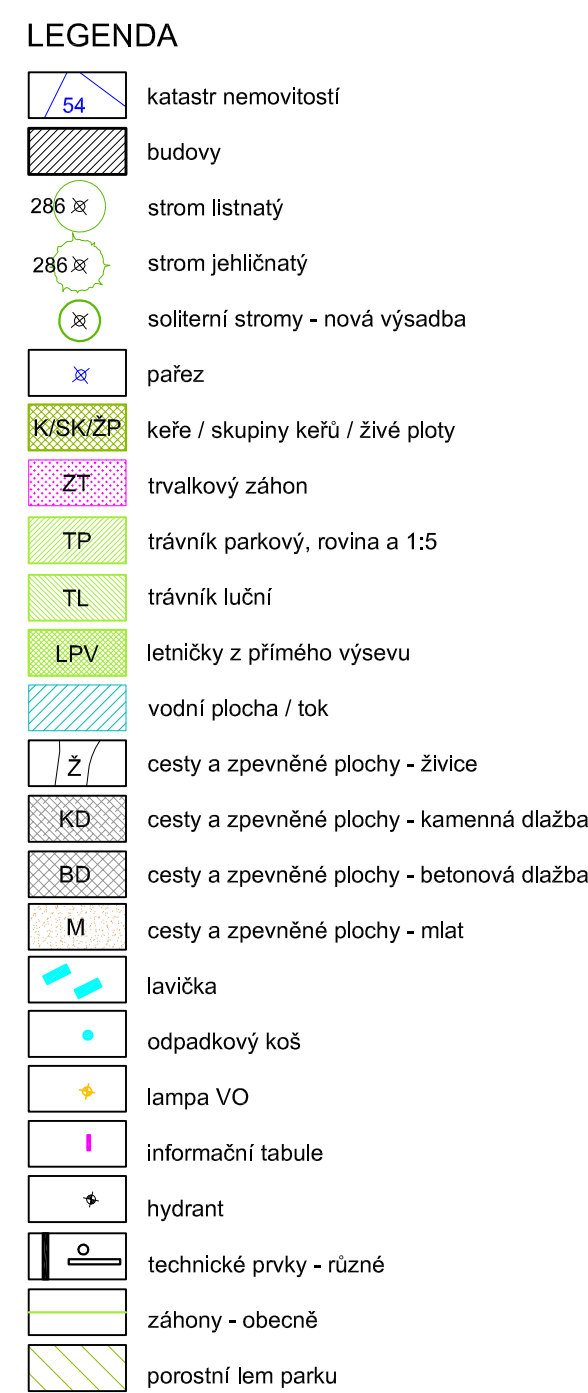

	katastr nemovitostí
	budovy
	strom listnatý
	strom jehličnatý
	soliterní stromy - nová výsadba
	pařez
	keře / skupiny keřů / živé ploty
	trvalkový záhon
	trávník parkový, rovina a 1:5
	trávník luční
	letničky z přímého výsevu
	vodní plocha / tok
	cesty a zpevněné plochy - živice
	cesty a zpevněné plochy - kamenná dlažba
	cesty a zpevněné plochy - betonová dlažba
	cesty a zpevněné plochy - mlat
	lavička
	odpadkový koš
	lampa VO
	informační tabule
	hydrant
	technické prvky - různé
	záhony - obecné
	porostní lem parku

ZADAVATEL: Správa Krkonošského národního parku Dobrovského 3, 543 01 Vrchlabí IČ: 00088455, DIČ: CZ00088455 kontaktní osoba: Mgr. Daniela Gluzová	ZPRACOVATEL: Ing. Kateřina Jonášová IČ: 04684265 katka.jonas@totokvete.cz +420 728 782 819		
NÁZEV PROJEKTU: PASPORT ZELENĚ NA POZEMCÍCH SPRÁVY KRNAP VE VRCHLABÍ		DATUM: 09/2017	
NÁZEV VÝKRESU: ZP 5 - HIS		MĚŘÍTKO: 1:500	FORMÁT: 2xA4
		PARÉ:	ČÍSLO VÝKRESU: 8.