


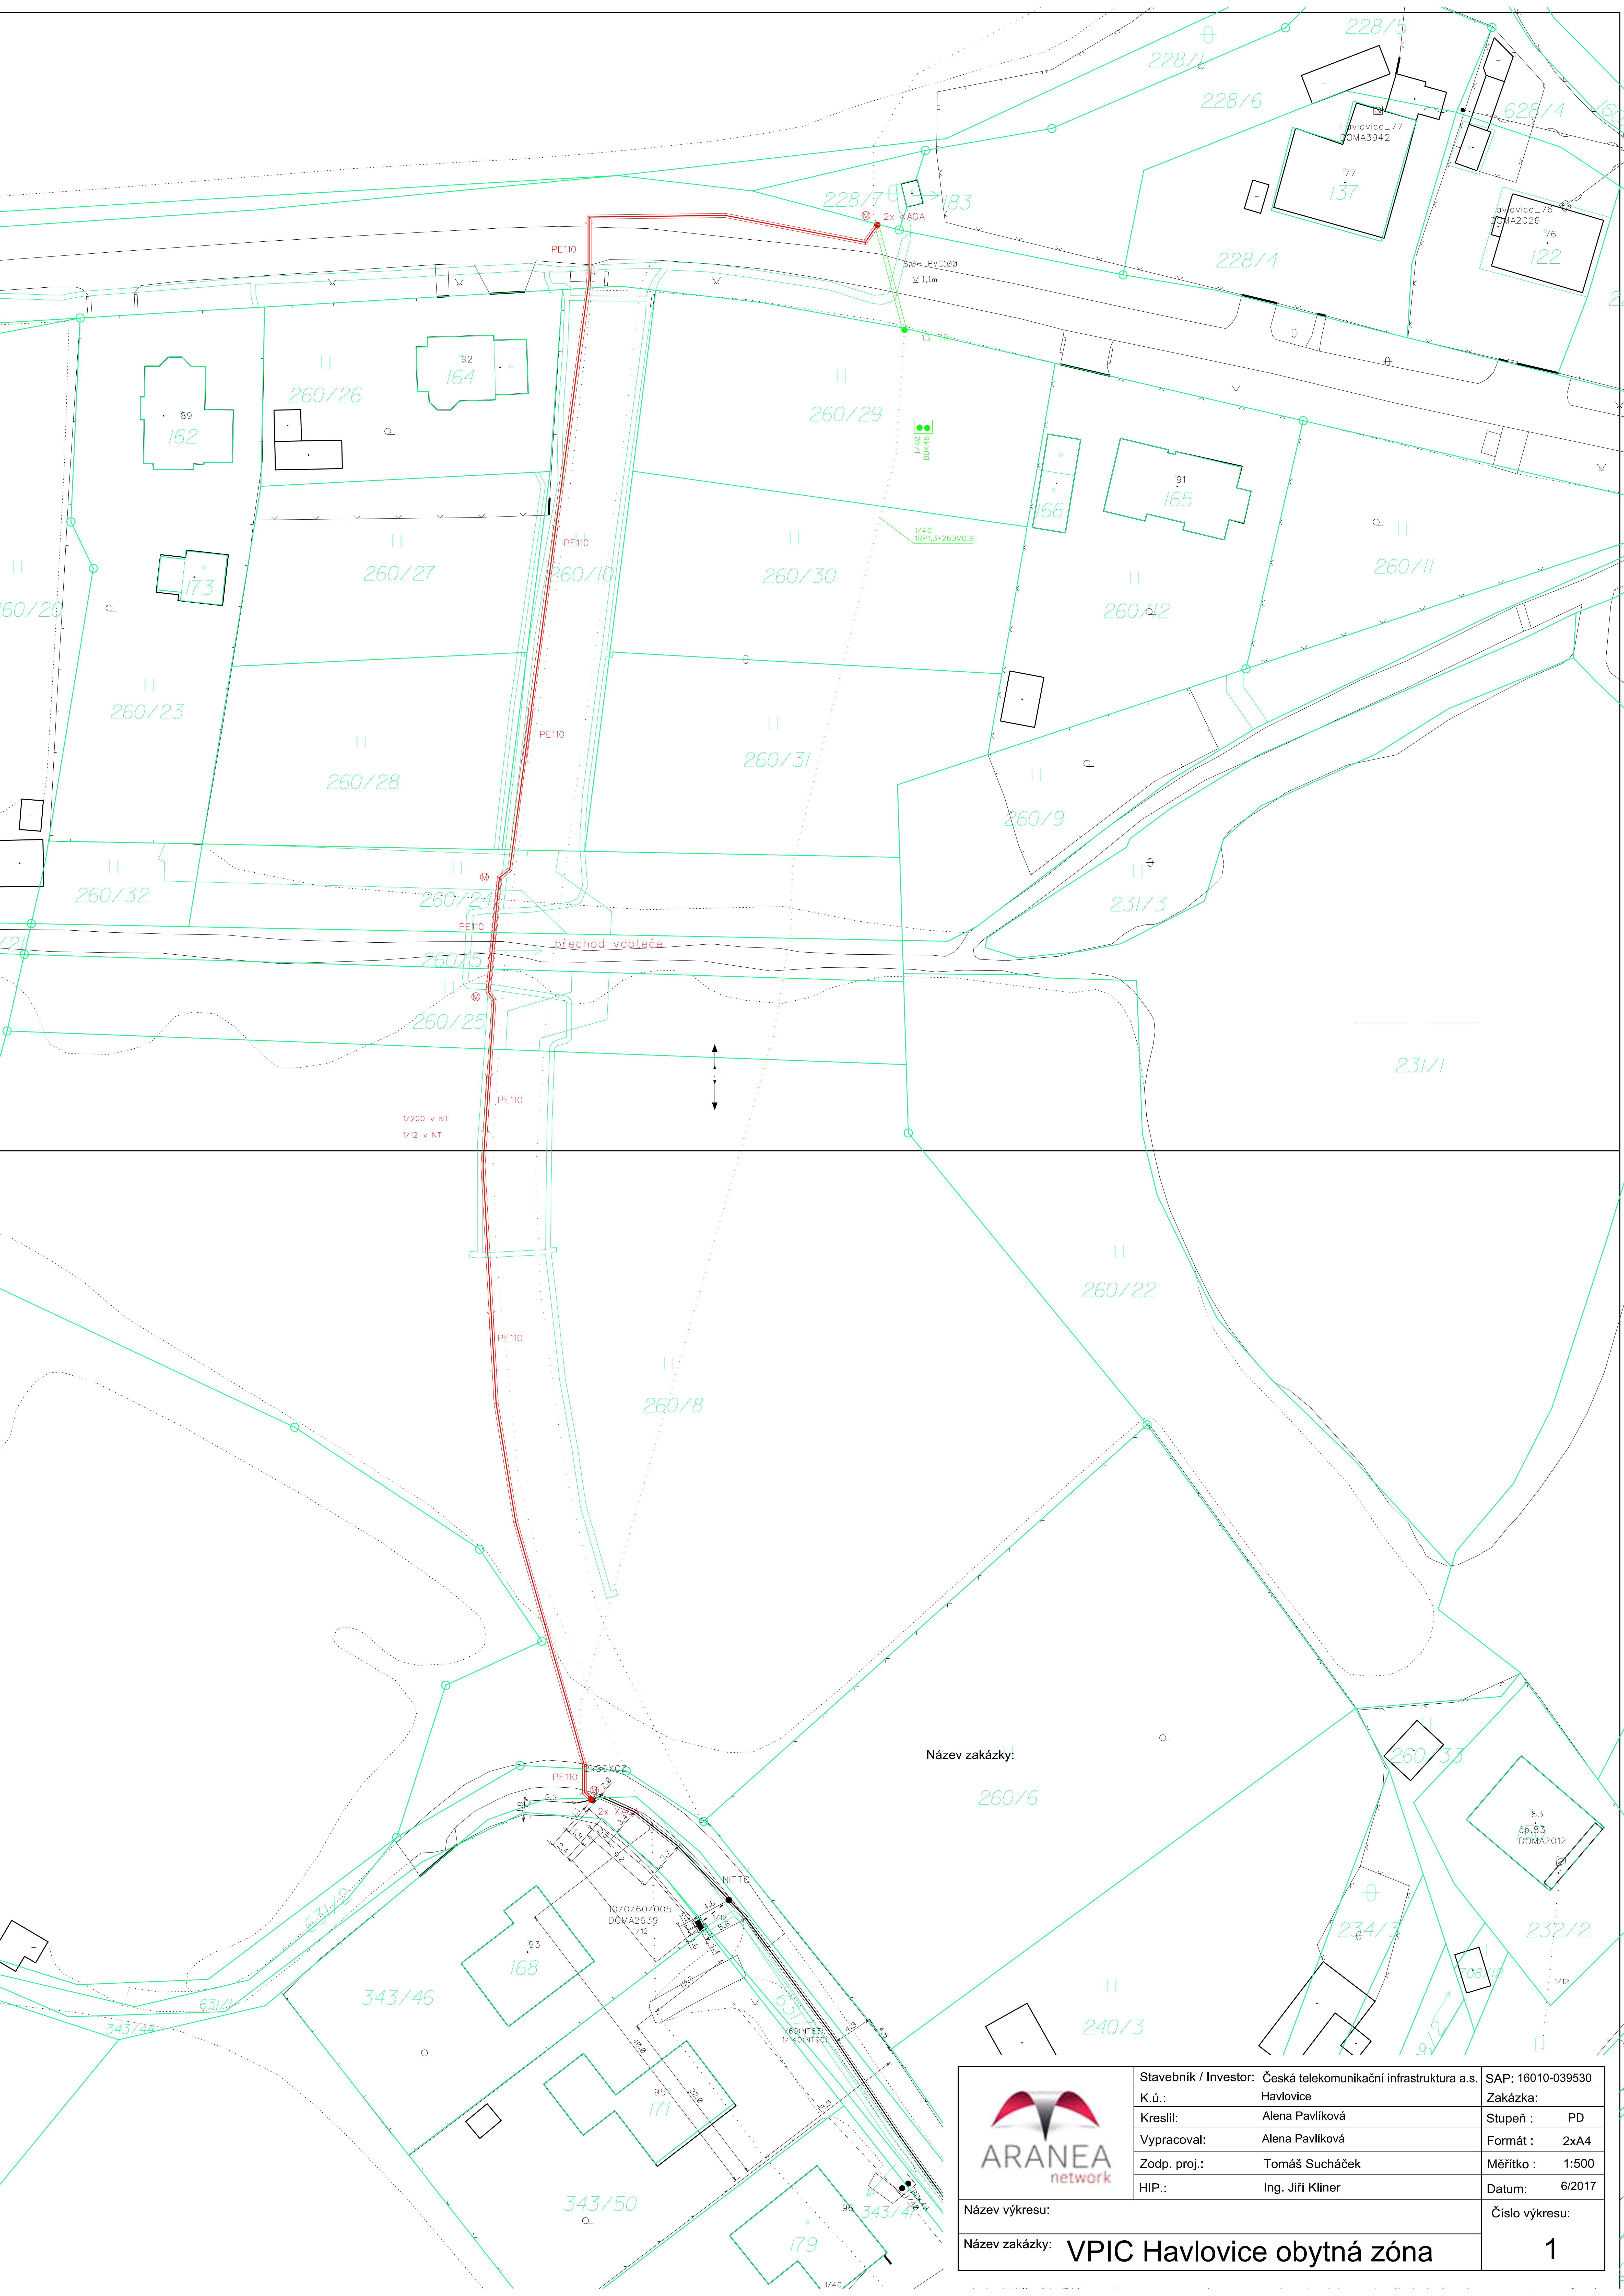

Název zakázky:

	Stavebník / Investor:	Česká telekomunikační infrastruktura a.s.	SAP: 16010-039530
	K.ú.:	Havlovce	Zakázka:
	Kreslil:	Alena Pavlíková	Stupeň : PD
	Vypracoval:	Alena Pavlíková	Formát : 2xA4
	Zodp. proj.:	Tomáš Sucháček	Měřítko : 1:500
	HIP.:	Ing. Jiří Kliner	Datum: 6/2017
Název výkresu:			Číslo výkresu:
Název zakázky: VPIC Havlovce obytná zóna			1