



MUSS4840978

MU-EIS/203432/2025/2828108/FSpS-6

Objednatel		Dodavatel	
IČO	00216224	IČO	47122374
DIČ	CZ00216224	DIČ	CZ47122374
Masarykova univerzita		ProInterier s.r.o.	
Fakulta sportovních studií			
Kamenice 753/5		Bavorská 2780/2	
Bohunice			
62500 Brno 25		155 00 Praha	

Konečný příjemce

████████████████████
UKB
Kamenice 753/5
62500 Brno

Datum vystavení

11.06.2025

Požadovaný termín dodání

31.08.2025

Objednáváme u Vás dodávku a položení koberců do místností D33/227,228,229,230, dle návrhu od Ing. arch. Petry Svadbíkové.
Termín dodání 31. 8. 2025.

Množství	MJ	Název položky	Cena bez DPH	DPH (%)	Částka DPH	Částka celkem
1,00	kpl	Pokládka koberců D33/227,228,229,230	254.741,00	21	53.495,61	308.236,61

Celková cena s DPH**308.236,61 Kč**

Vyřizuje:

Kontakt:

Jsme plátcí DPH.

MUNI Sport - 2.nadzemní podlaží
MOC

Materiál	m2	jedn.cena	celkem
místnosti - 4x			
Koberce Interface Comtemplation 4263004 (baleno po 4 m2)	172	898	154 456 Kč
Instalace kobercových dílců	154,8	110	17 028 Kč
Stěrka nivelační 5 mm	154,8	298	46 130 Kč
Kober.sokl vč.instalace- gardinka	101	120	12 120 Kč
Broušení 2x	154,8	90	13 932 Kč
Vysávání 2x	154,8	30	4 644 Kč
Přechodová lišta vč.instalace	5,4	265	1 431 Kč
Přesuny, likvidace odpadu, doprava, transporty, manipulace	1	5000	5 000 Kč
Celkem bez DPH			254 741 Kč

1418
Podmínky pro instalaci:


min. teplota pro instalaci 18°C
 rovinnost podlahy dle ČSN
 objemová vlhkost vzduchu 40 až 65%
 klimatické podmínky musí být udržovány konstantní i po ukončení instalace
 fasáda uzavřena
 zdarma k dispozici staveništní výtah
 místnosti čisté bez řemesel
 vlhkost betonového porchu max. 2,5%CM u anhydridu max 0,5% CM
 min. teplota 18 stupňů
 relativní vlhkost vzduchu 40 - 65%

ProInterier s.r.o

06.06.2025

půdorys - kancelář m.č. 228


M 1:50

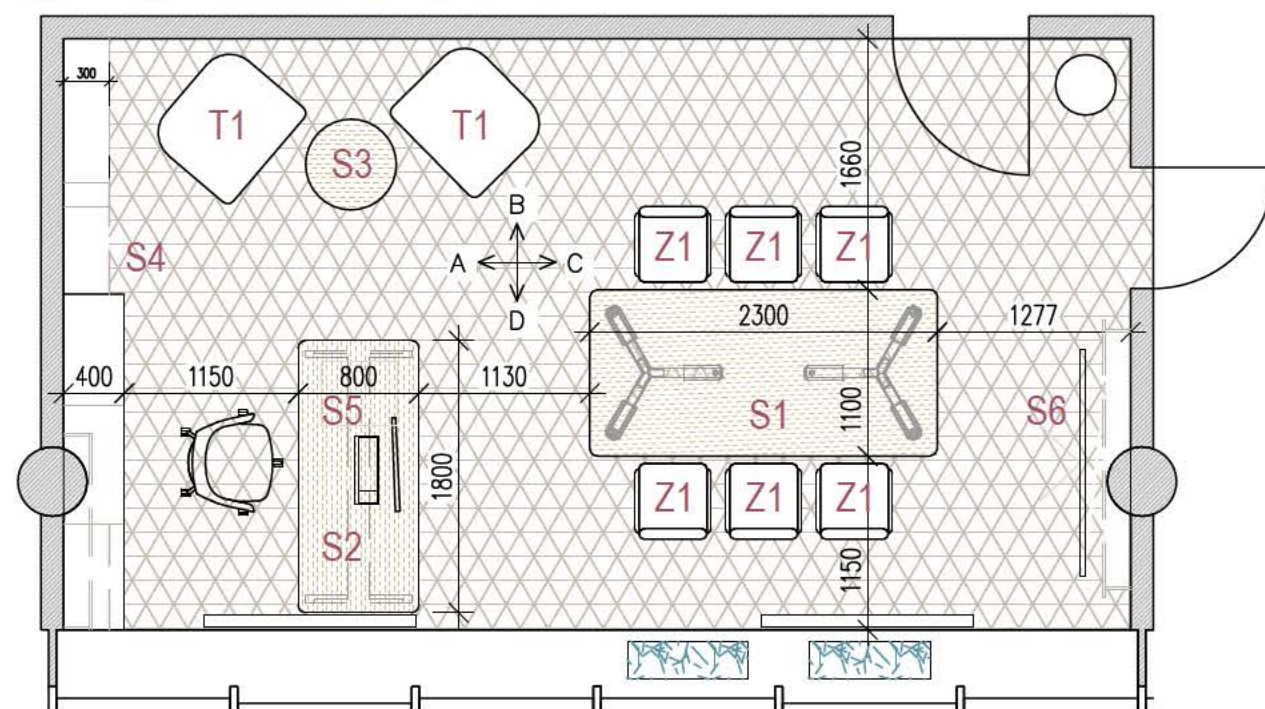

KOBEREC - 27,6 m² CONTEMPLATION, 4263004 Rustic

TYPOVÝ MOBILIÁŘ LD SEATING - specifikace:

- Z1 konferenční židle, Flexi P, kluzáky, čalounění, 6ks
- T1 křeslo, čalounění, 2ks

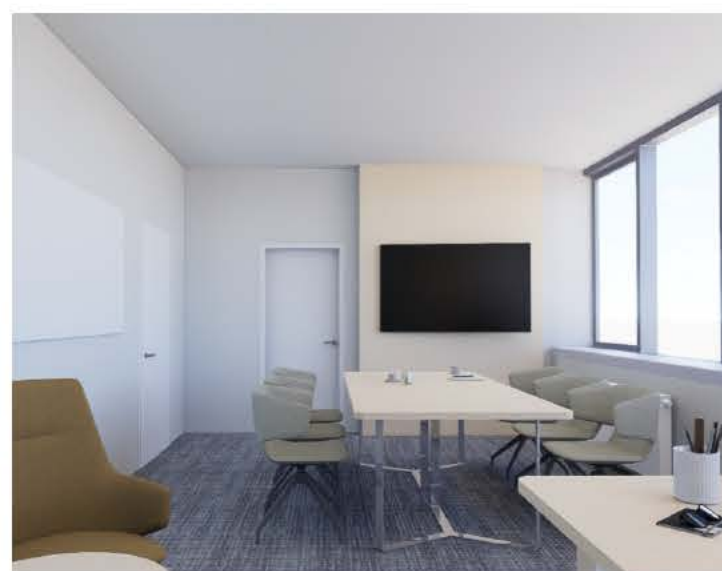

legenda materiálů

- EGGER, H3157 ST12 Dub Vicenza
- kronospan, K680 UM/UM Stone Beige
- EGGER, W1000 ST9 Prémiově bílá

Poznámka: Dodavatel si před realizací zaměří skutečné rozměry prostoru, výkres neslouží jako výrobní dokumentace.
Výrobní dokumentaci nutno předložit projektantovi k odsouhlasení!

PROJEKT INTERIÉRU

Projekt interiéru - MUNI SPORT, m.č. 228, 229, 230

PROJEKTANT: Ing.arch. Petra Svadbíková

INVESTOR: MUNI, Fakulta sportovních studií, Kamenice 753/5, Brno 625 00

č.v. 01

02.06.2025
M 1:50

ATELIER

M 1:30



skleněná tabule
900 x 1800mm


M 1:30



M 1:30




M 1:30

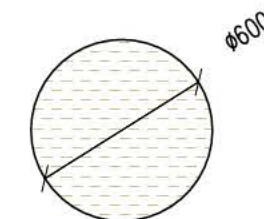

kancelář m.č. 228
pohled C - sestava S1

M 1:30

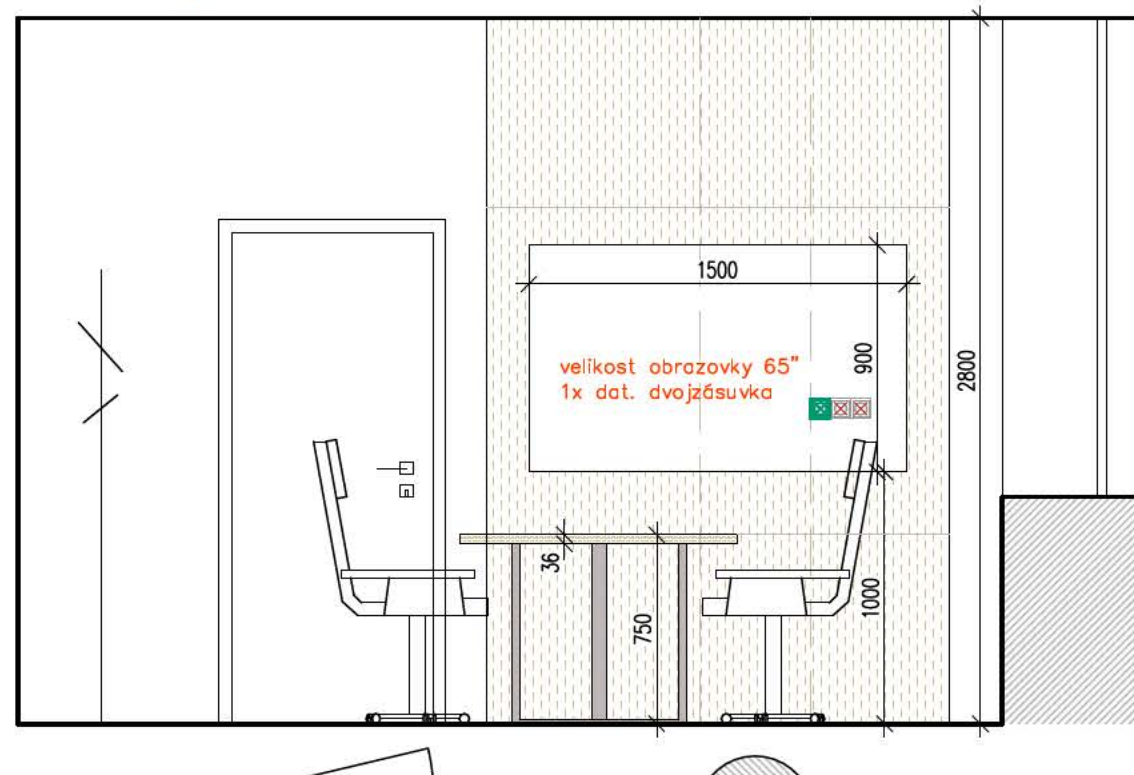


pohled D - sestava S1, S2, S5, S4



půdorys - sestava S1

M 1:30

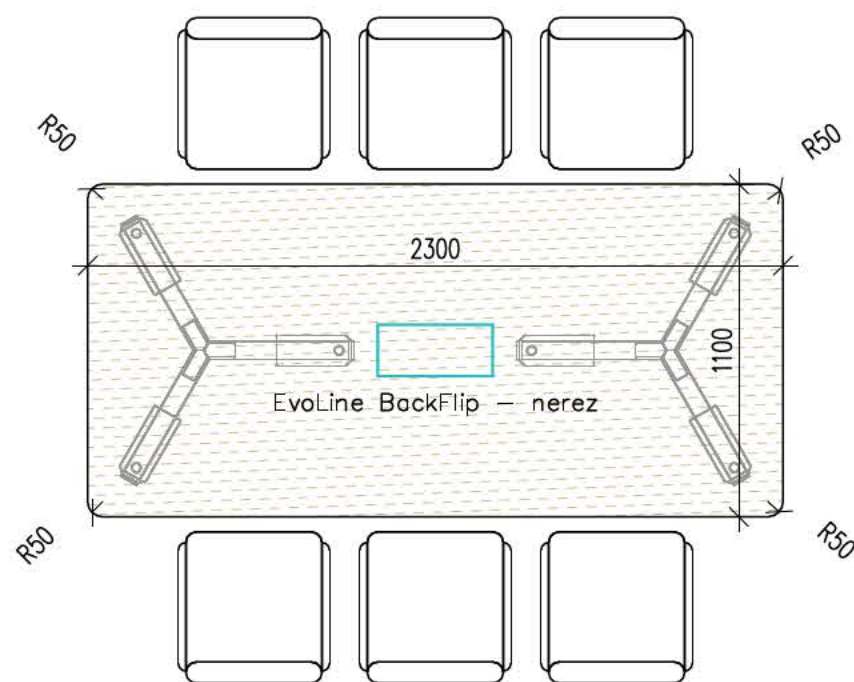

PODNOŽ — NARBUTAS PLANA
boční podnož, chrom
LTD deska 36mm, výška stolu 750mm

legenda materiálů

- EGGER, H3157 ST12 Dub Vicenza
- kronospan, K680 UM/UM Stone Beige
- EGGER, W1000 ST9 Prémiově bílá

podnož S1 - NARBUTAS PLANA

podnož S2 - GROW UP ZERO 2021, elektricky stavitelná podnož

podnož S3 - Spot Tables, SP-T500/600-N1



Poznámka: Dodavatel si před realizací zaměří skutečné rozměry prostoru, výkres neslouží jako výrobní dokumentace.
Výrobní dokumentaci nutno předložit projektantovi k odsouhlasení!

PROJEKT INTERIÉRU

Projekt interiéru - MUNI SPORT, m.č. 228, 229, 230

PROJEKTANT: Ing.arch. Petra Svadbíková

INVESTOR: MUNI, Fakulta sportovních studií, Kamenice 753/5, Brno 625 00


č.v. 03

02.06.2025
M 1:30

ATELIER

půdorys - kancelář m.č. 229

M 1:50

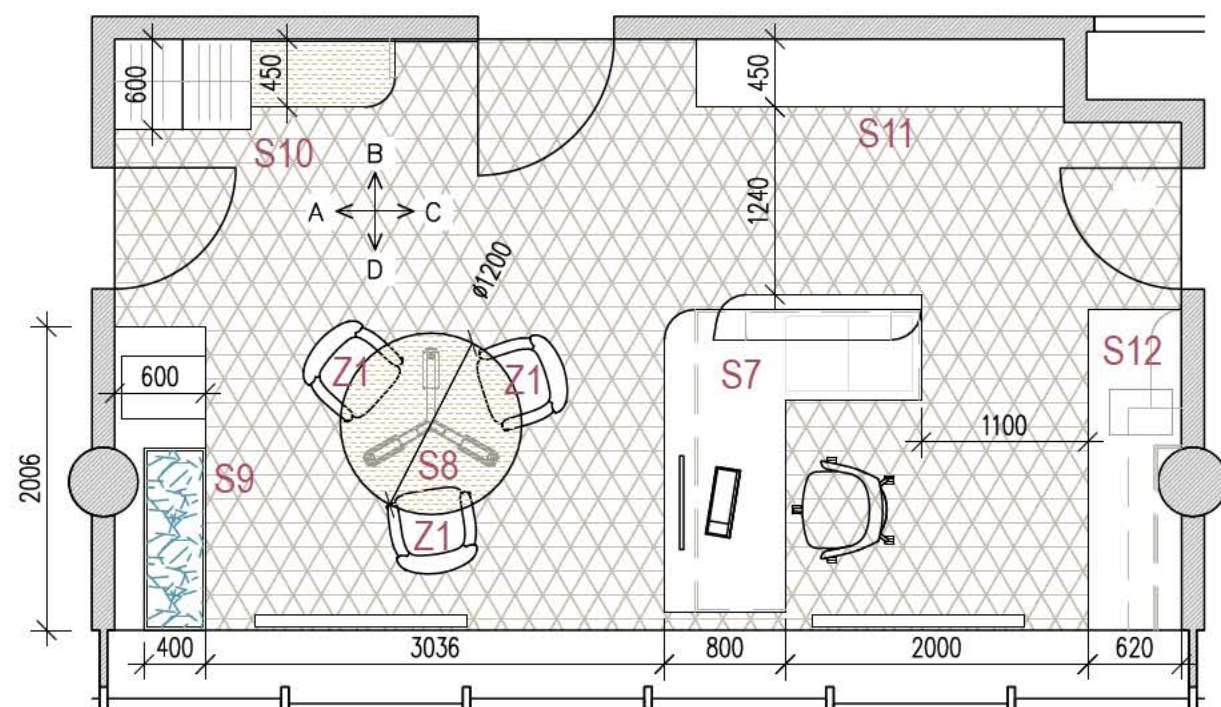

KOBEREC - 27,2 m² CONTEMPLATION, 4263004 Rustic

TYPOVÝ MOBILIÁŘ LD SEATING - specifikace:

- Z1 konferenční židle, Flexi P, kluzáky, čalounění, 3ks



legenda materiálů

-  EGGER, H3152 ST19 Bleached Vicenza Oak
-  PD, kronospan, K028 SU Portland, 12mm
-  kronospan, K680 UM/UM Stone Beige
-  EGGER, W1000 ST9 Prémiově bílá

Poznámka: Dodavatel si před realizací zaměří skutečné rozměry prostoru, výkres neslouží jako výrobní dokumentace.
Výrobní dokumentaci nutno předložit projektantovi k odsouhlasení!

PROJEKT INTERIÉRU

Projekt interiéru - MUNI SPORT, m.č. 228, 229, 230

PROJEKTANT: Ing.arch. Petra Svadbíková

INVESTOR: MUNI, Fakulta sportovních studií, Kamenice 753/5, Brno 625 00


č.v. 04

02.06.2025
M 1:50


Hei
ATELIER

kancelář m.č. 229
pohled A - sestava S9, S10

M 1:30

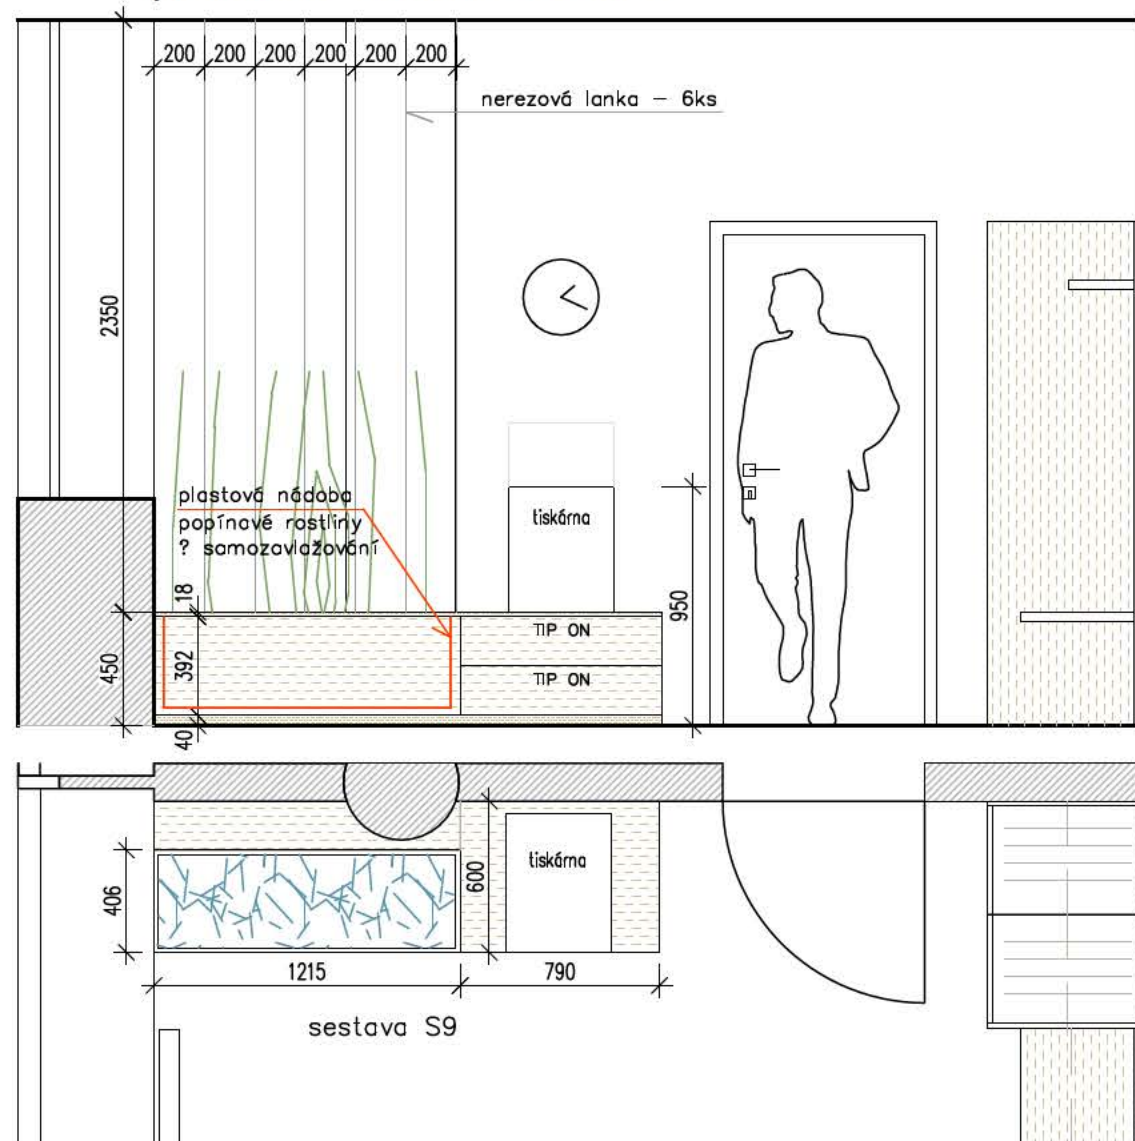

pohled B - sestava S10, S11

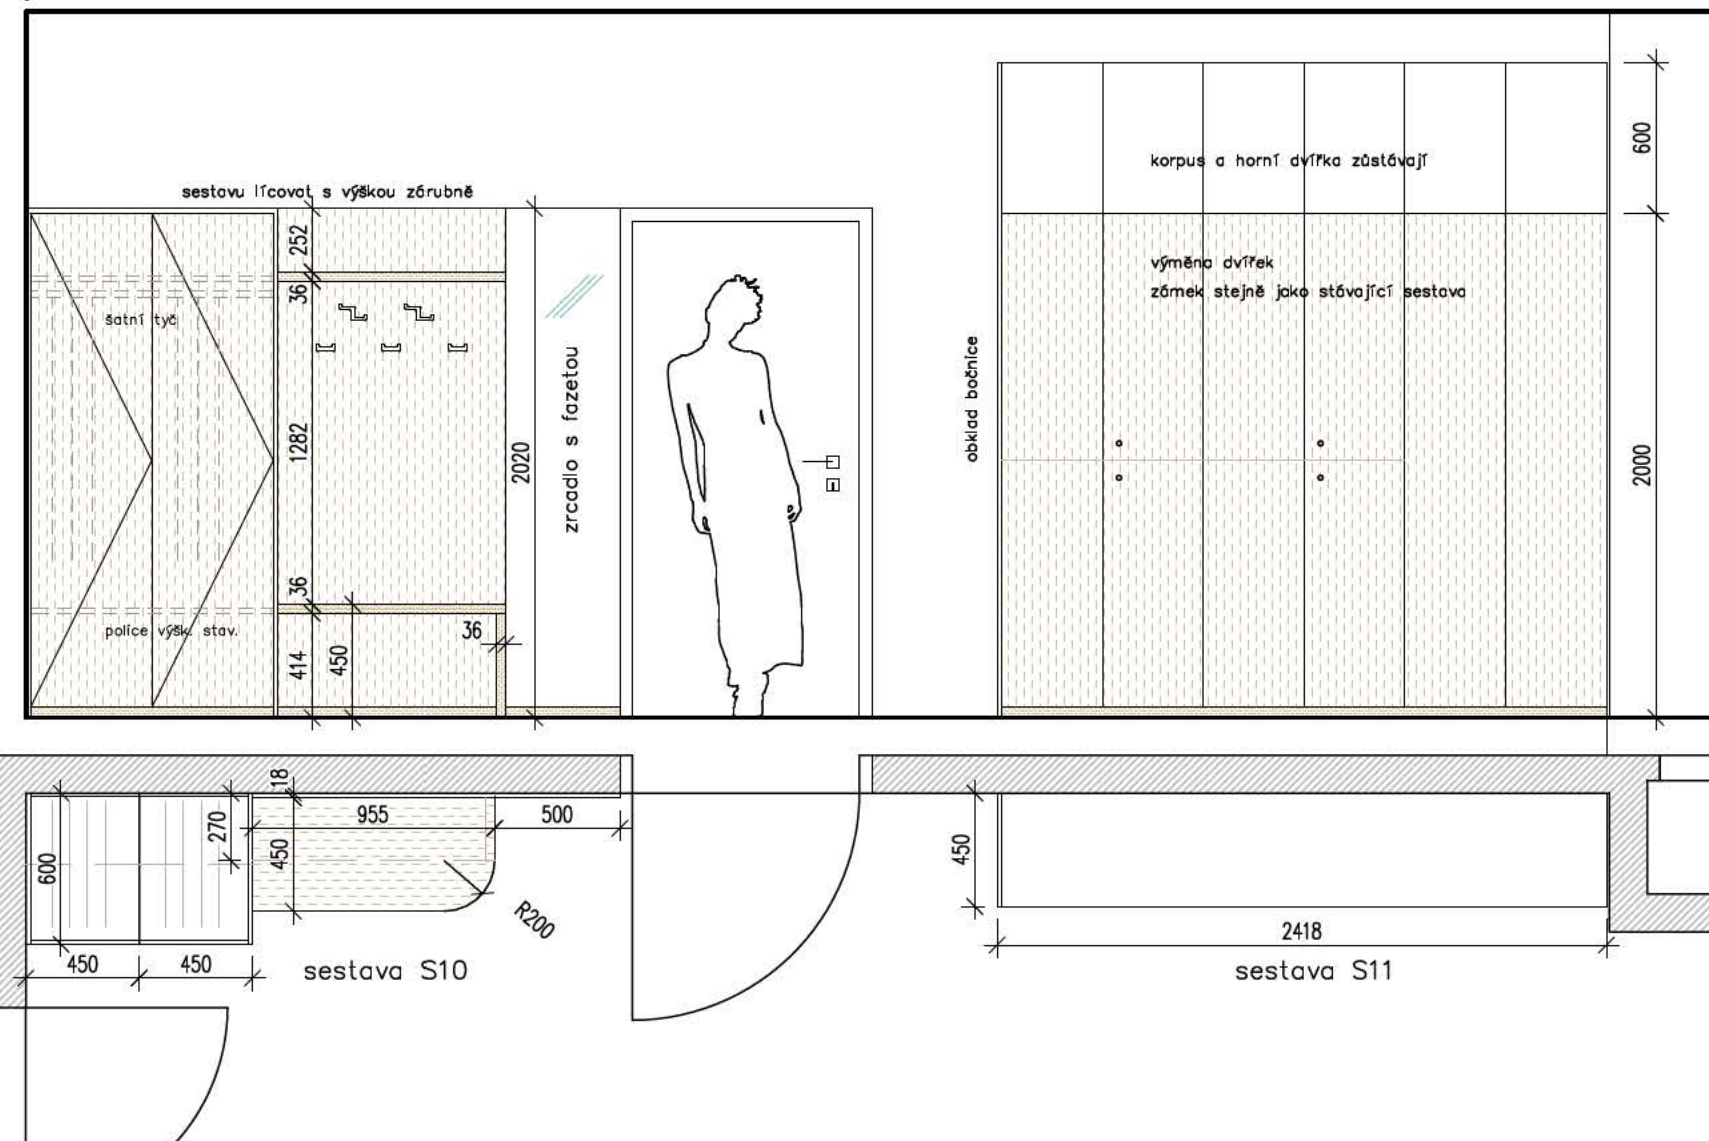

legenda materiálů

- EGGER, H3152 ST19 Bleached Vicenza Oak
- PD, kronospan, K028 SU Portland, 12mm
- kronospan, K680 UM/UM Stone Beige
- EGGER, W1000 ST9 Prémiově bílá

Poznámka: Dodavatel si před realizací zaměří skutečné rozměry prostoru, výkres neslouží jako výrobní dokumentace.
Výrobní dokumentaci nutno předložit projektantovi k odsouhlasení!

PROJEKT INTERIÉRU

č.v. 05

Projekt interiéru - MUNI SPORT, m.č. 228, 229, 230

PROJEKTANT: Ing.arch. Petra Svadbíková

INVESTOR: MUNI, Fakulta sportovních studií, Kamenice 753/5, Brno 625 00

02.06.2025


M 1:30

ATELIER



kancelář m.č. 229
pohled C - sestava S11, S12

M 1:30

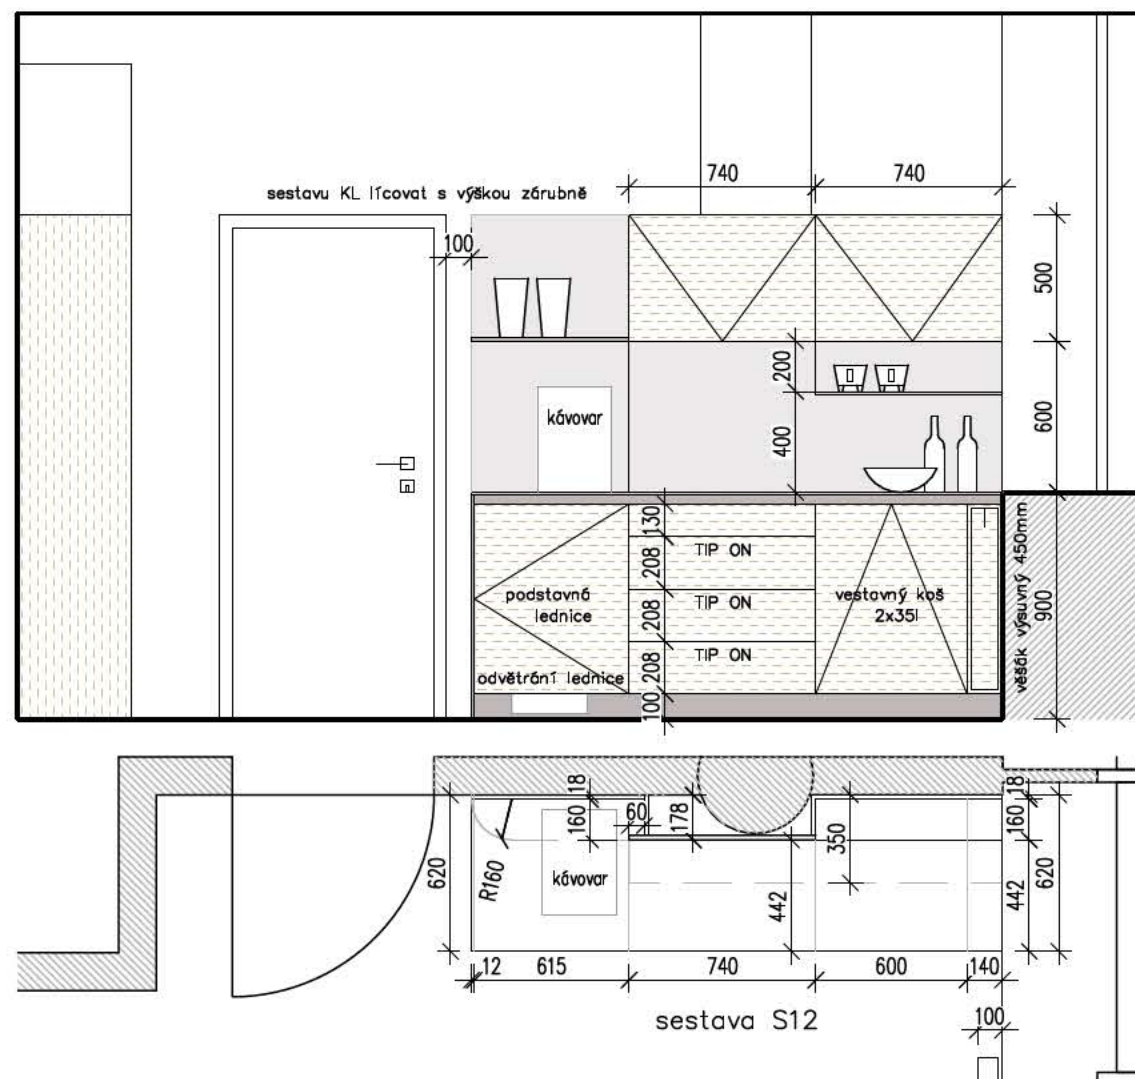

legenda materiálů

- EGGER, H3152 ST19 Bleached Vicenza Oak
- PD, kronospan, K028 SU Portland, 12mm
- kronospan, K680 UM/UM Stone Beige
- EGGER, W1000 ST9 Prémiově bílá

podnož S7 - sklo kalené mléčné

podnož S8 - NARBUTAS PLANA

úchytky: bezúchytkové otevírání, nerez

úchytky, imitace nerez, rozteč, ...ks

horní skříňky, otevírání přesahem dvířek


výsuvy Blum Antaro bílé + protiskluz podložka, výklopy Aventos

2x příborník, 1x vložka s odpadkovým košem - 3 koše (odsouhlasit s investorem)

sokl: nerez

vestavná lednice s mrazákem - typ bude odsouhlasen

pohled D - sestava S12, S7, S8, S9

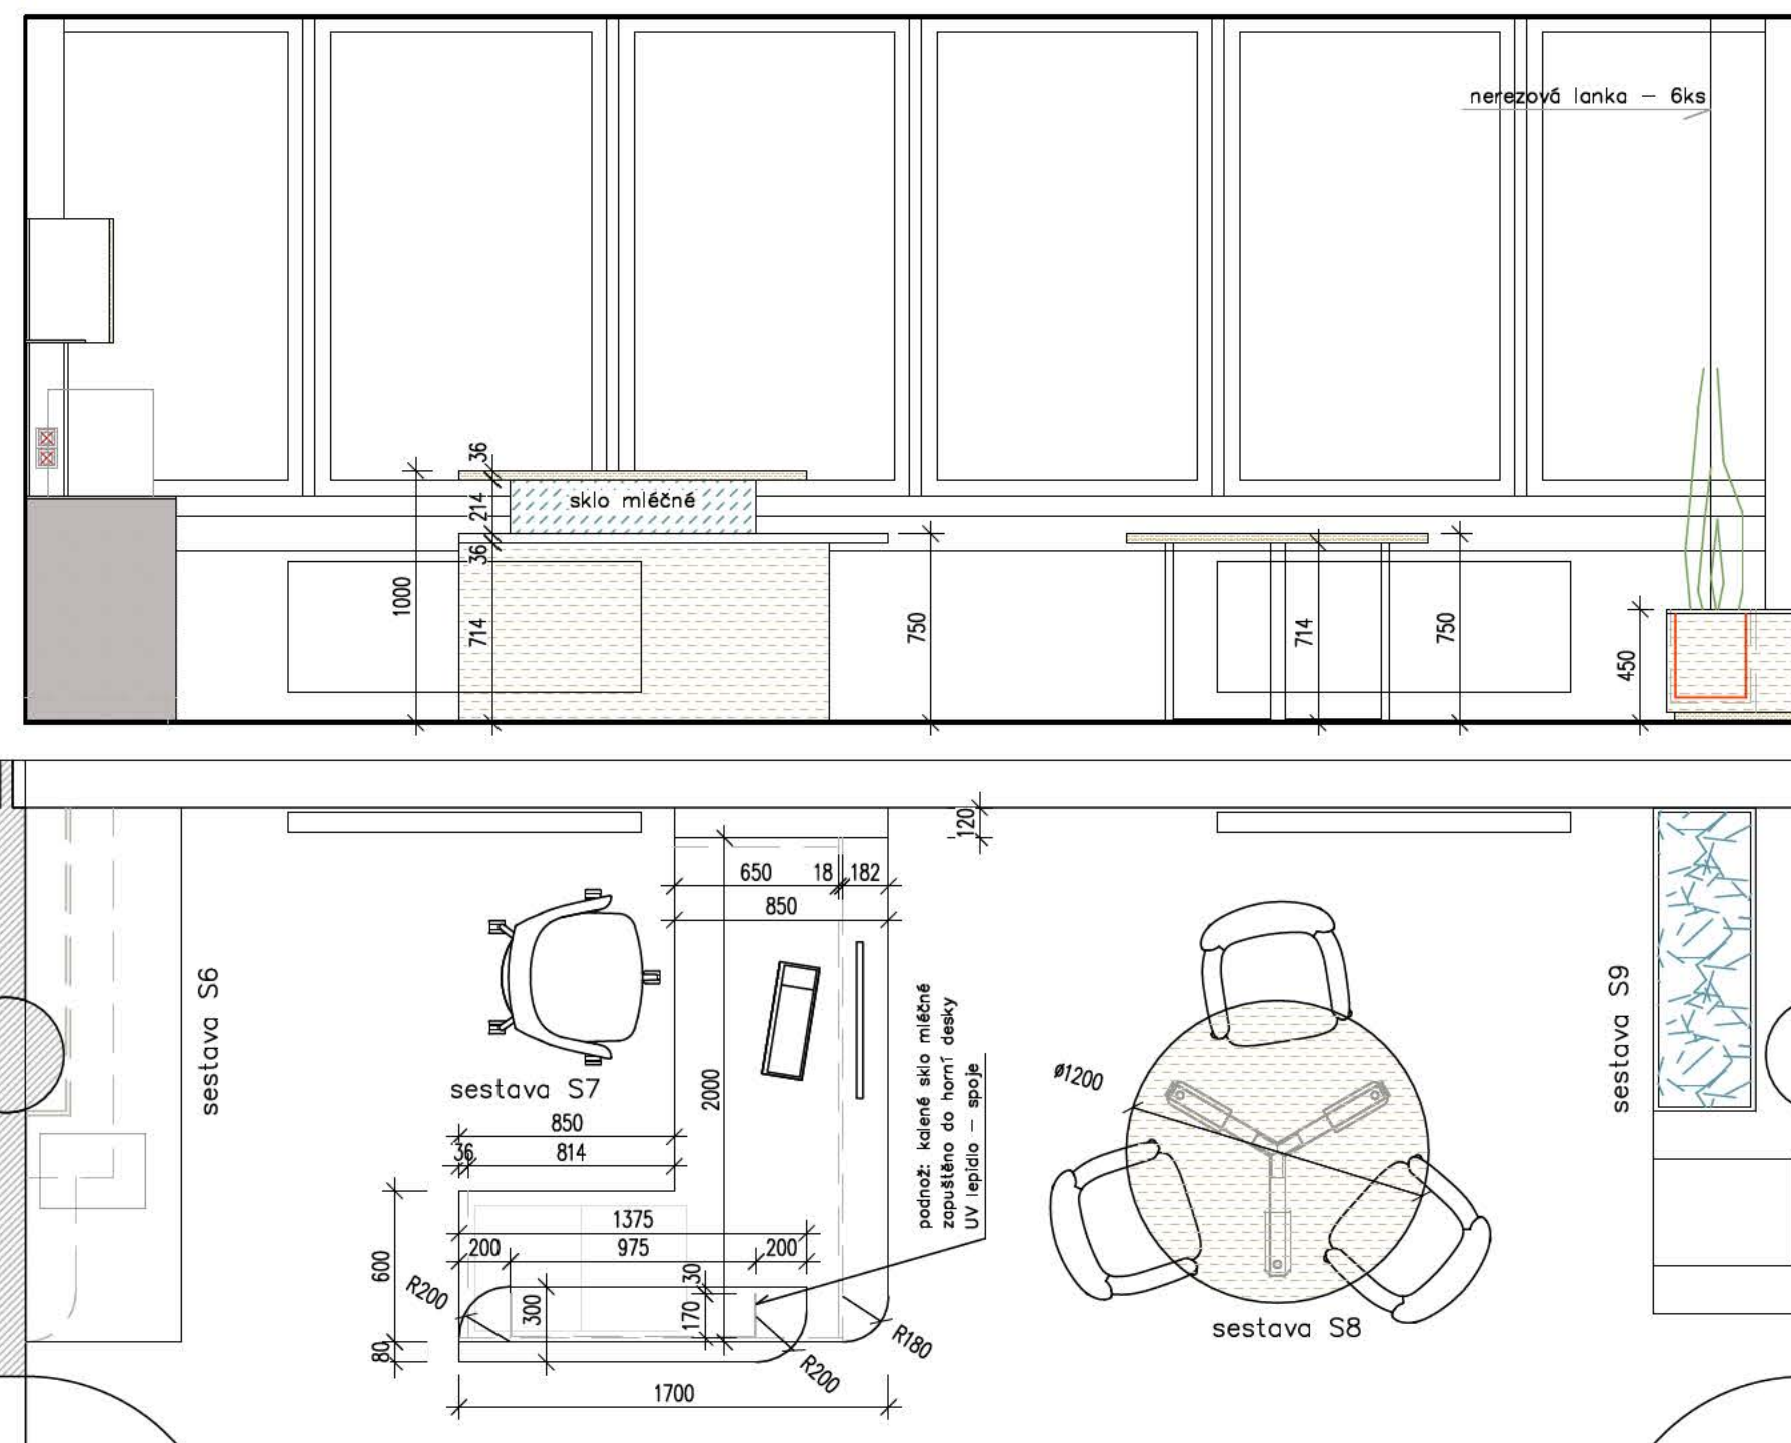

Poznámka: Dodavatel si před realizací zaměří skutečné rozměry prostoru, výkres neslouží jako výrobní dokumentace.

Výrobní dokumentaci nutno předložit projektantovi k odsouhlasení!

PROJEKT INTERIÉRU - KONCEPT

Projekt interiéru - MUNI SPORT, m.č. 228, 229, 230

PROJEKTANT: Ing.arch. Petra Svadbíková

INVESTOR: MUNI, Fakulta sportovních studií, Kamenice 753/5, Brno 625 00

č.v. 06


02.06.2025

M 1:30


ATELIER

kancelář m.č. 230
pohled A - sestava S15

M 1:30

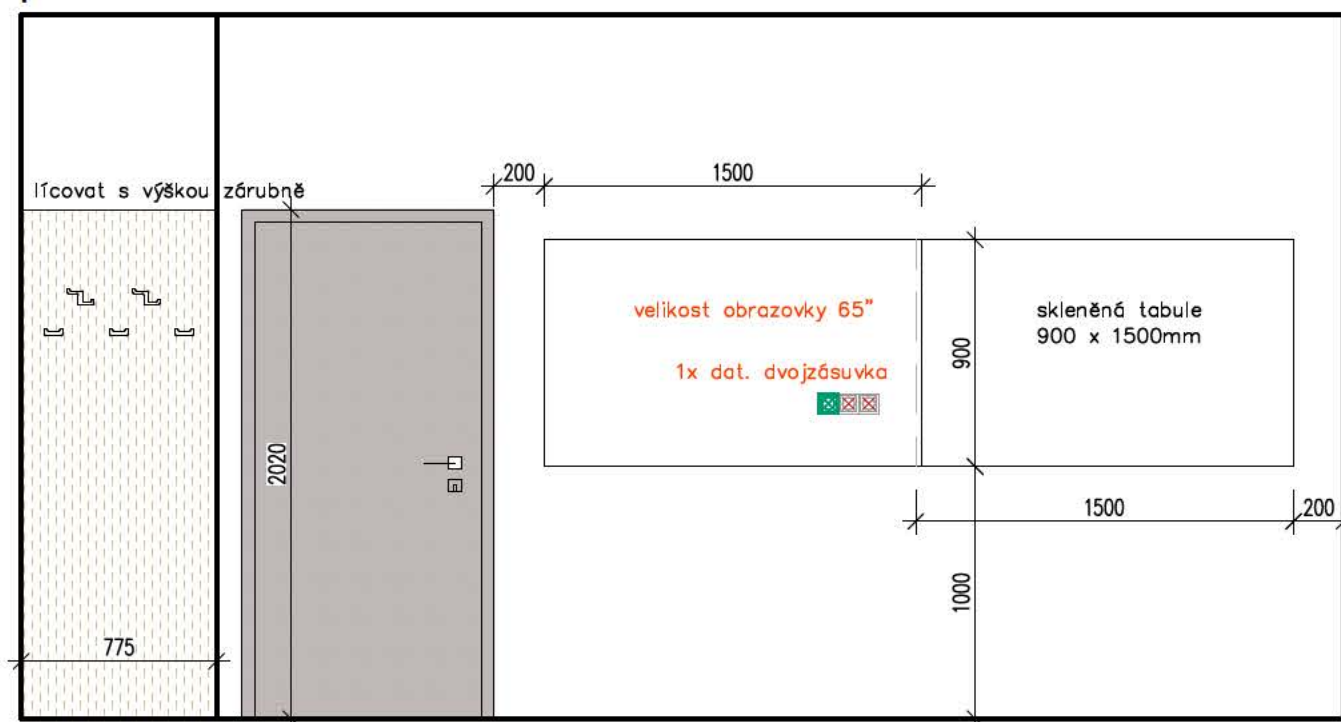


pohled B - sestava S13, S16

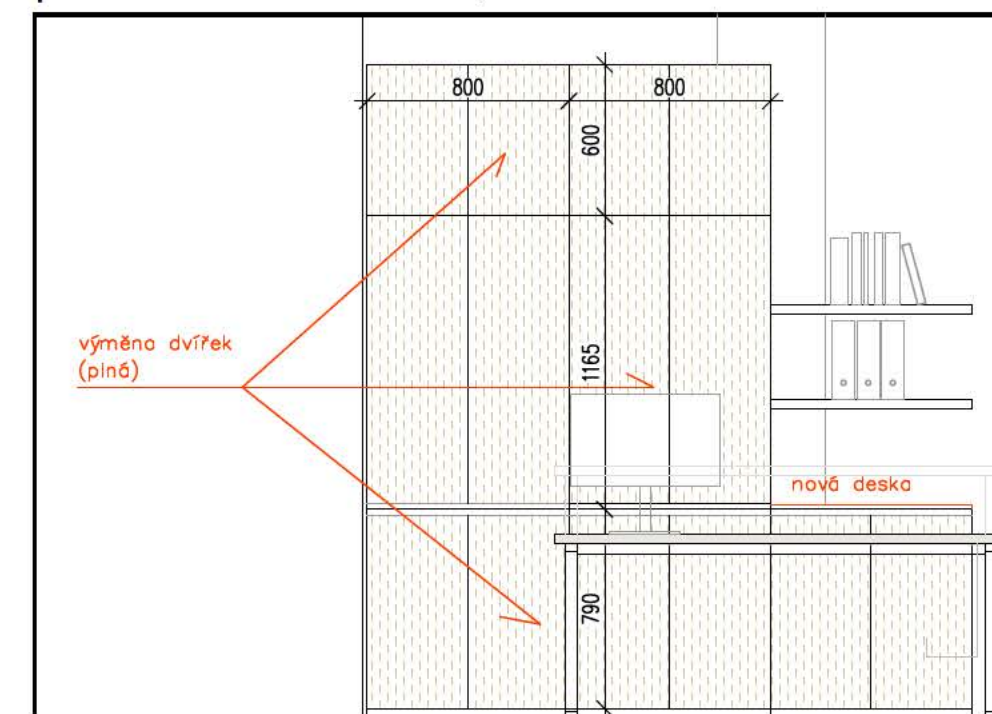


půdorys

M 1:50

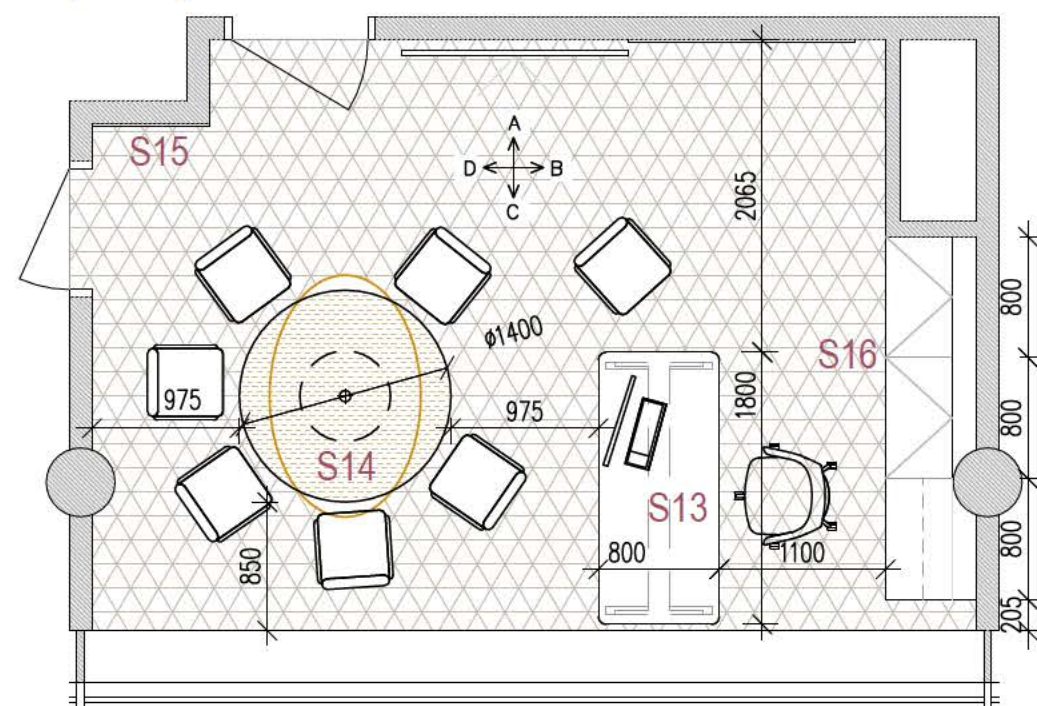

půdorys var 2

M 1:50

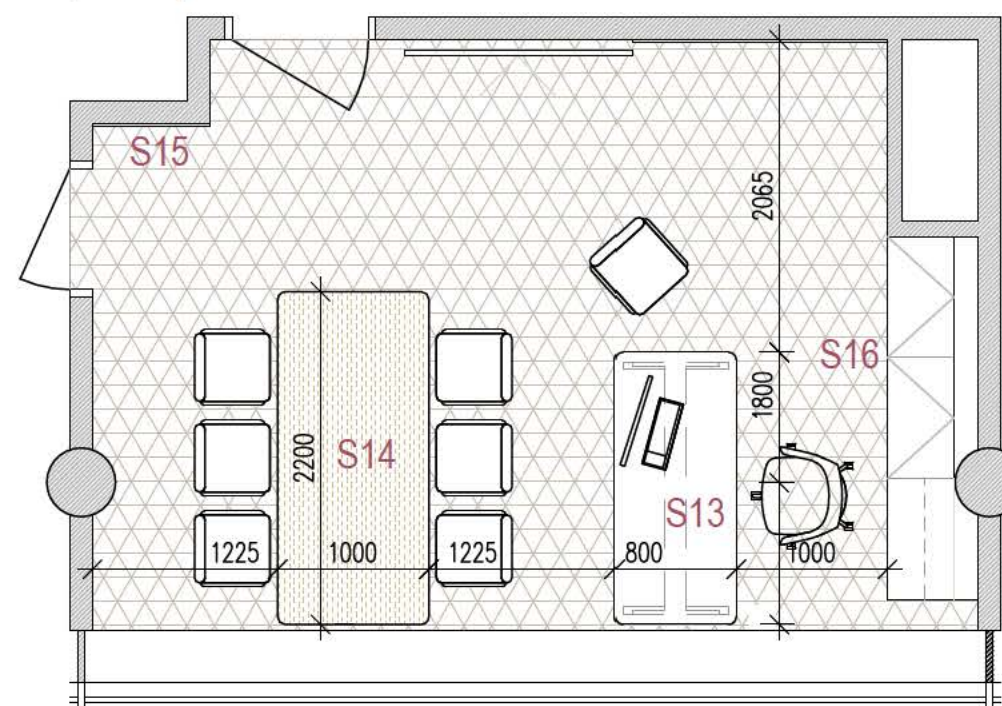

KOBEREC - 21,8 m2 CONTEMPLATION, 4263004 Rustic

legenda materiálů

- EGGER, H3152 ST19 Bleached Vicenza Oak
- EGGER, W1000 ST9 Prémiově bílá

podnož S13 - GROW UP ZERO 2021, elektricky stavitelná podnož
horní / dolní poloha základny

Poznámka: Dodavatel si před realizací zaměří skutečné rozměry prostoru, výkres neslouží jako výrobní dokumentace.
Výrobní dokumentaci nutno předložit projektantovi k odsouhlasení!

PROJEKT INTERIÉRU - KONCEPT

Projekt interiéru - MUNI SPORT, m.č. 228, 229, 230

PROJEKTANT: Ing.arch. Petra Svadbíková
INVESTOR: MUNI, Fakulta sportovních studií, Kamenice 753/5, Brno 625 00


č.v. 07

02.06.2025
M 1:30

ATELIER

zasedací místnost - m.č. 103


půdorys M 1:50

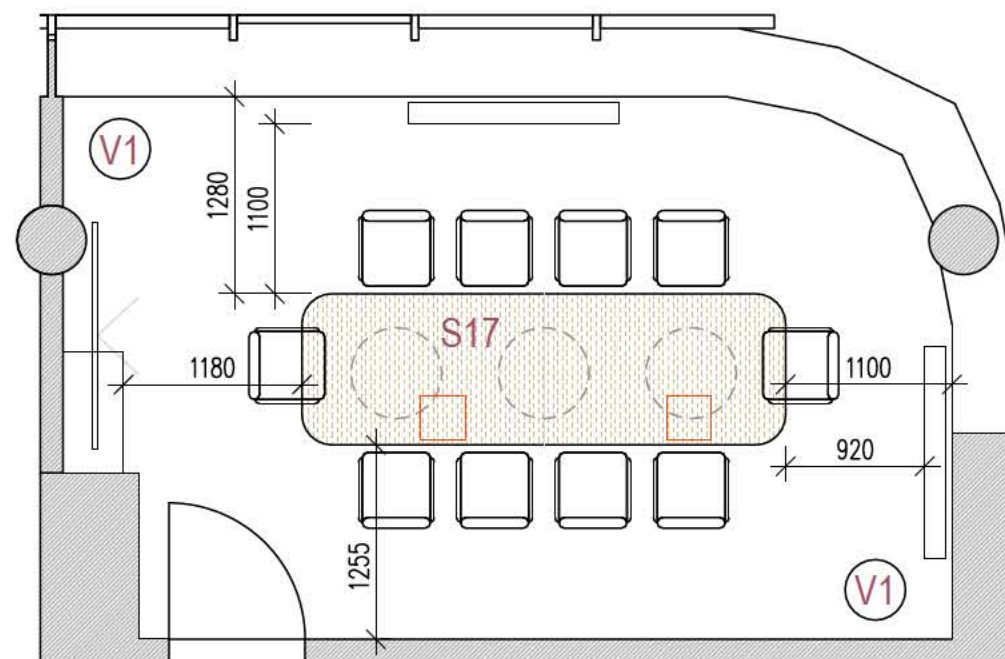

půdorys - sestava S17

M 1:30

10 míst

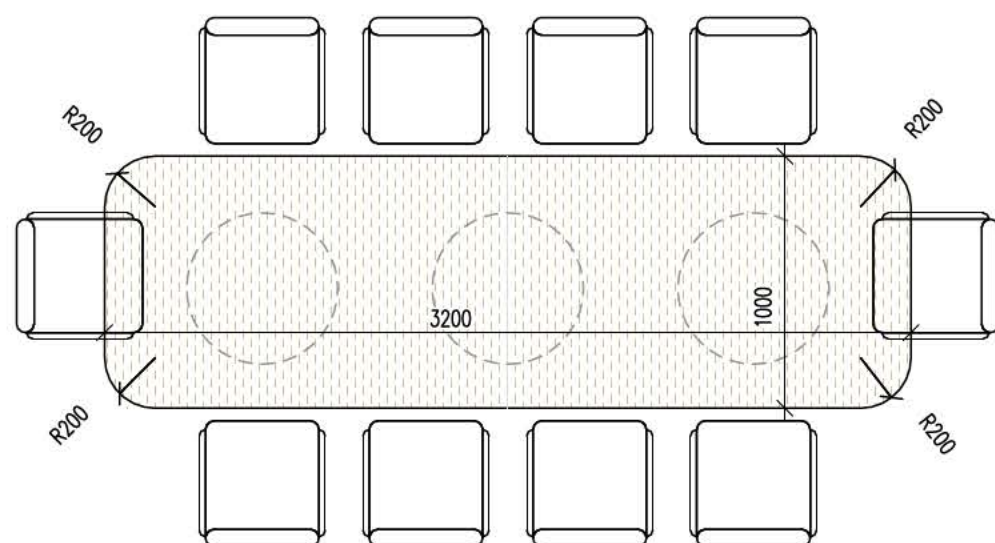

legenda materiálů

EGGER, H3152 ST19 Bleached Vicenza Oak

podnož S17, S18 - ALUPRESS DESIGN, BCI 1703-60, černá / stříbrná


Průměr základny 600 mm, výška 700 mm

LTD deska 36mm, výška stolu 736mm

zkrácení nohy dle požadavků, průchod elektro ?

zasedací místnost - m.č. 306


půdorys M 1:50

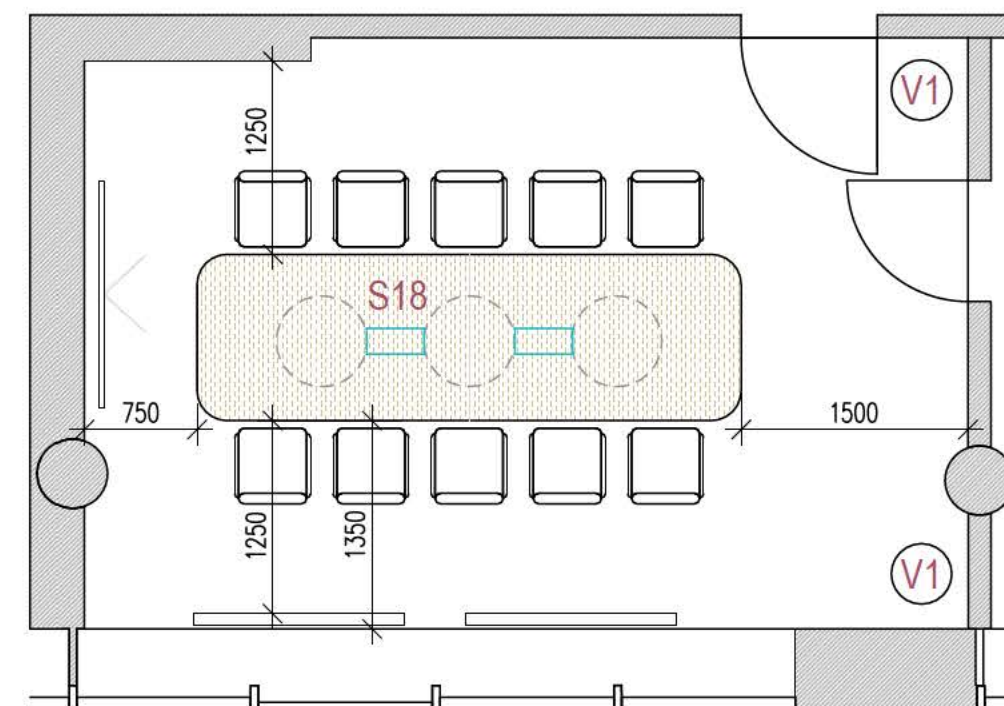

půdorys - sestava S18

M 1:30

10 míst

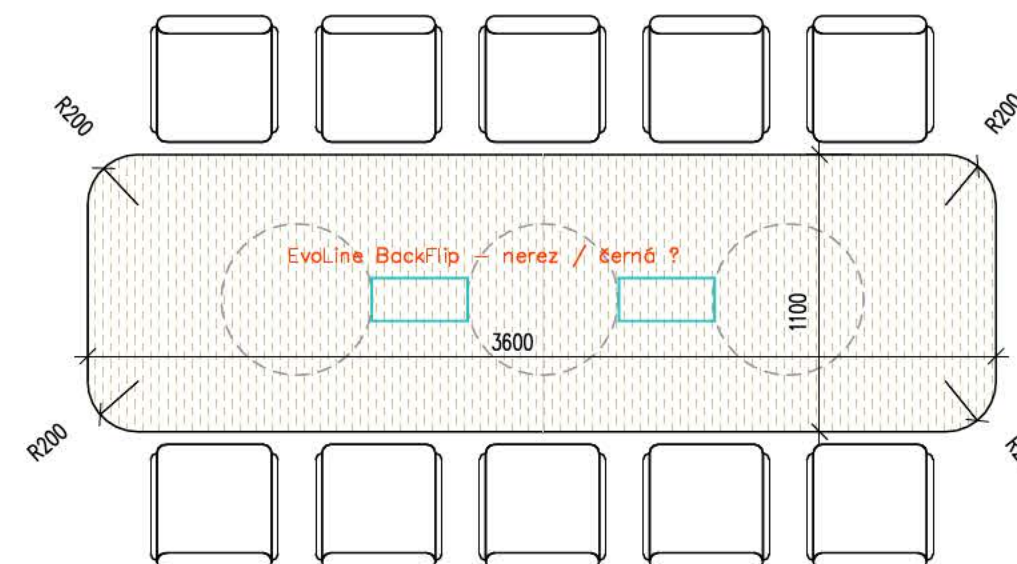

Poznámka: Dodavatel si před realizací zaměří skutečné rozměry prostoru, výkres neslouží jako výrobní dokumentace.
Výrobní dokumentaci nutno předložit projektantovi k odsouhlasení!

PROJEKT INTERIÉRU

Projekt interiéru - MUNI SPORT, m.č.103, 306

PROJEKTANT: Ing.arch. Petra Svadbíková

INVESTOR: MUNI, Fakulta sportovních studií, Kamenice 753/5, Brno 625 00

č.v. 08


02.06.2025

M 1:30

ATELIER

zasedací místnost - m.č. 331


půdorys M 1:50

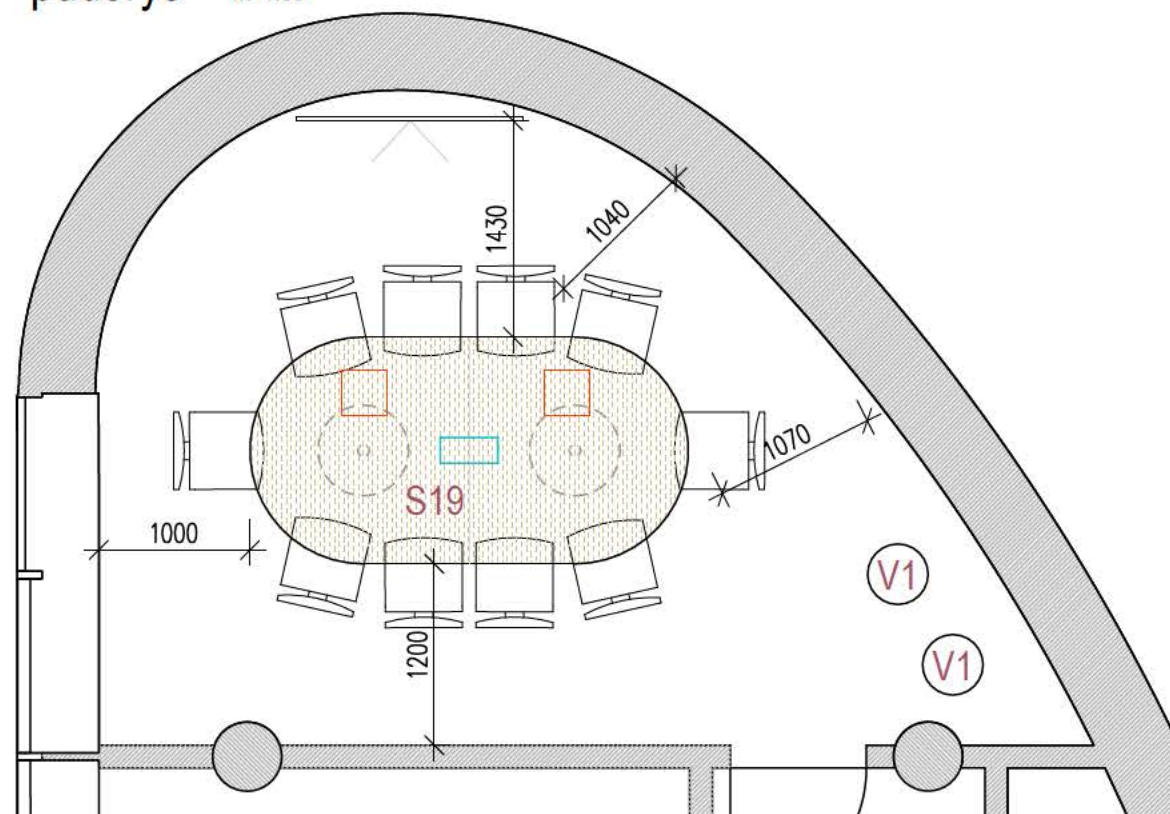

půdorys - sestava S19

M 1:30

10 míst

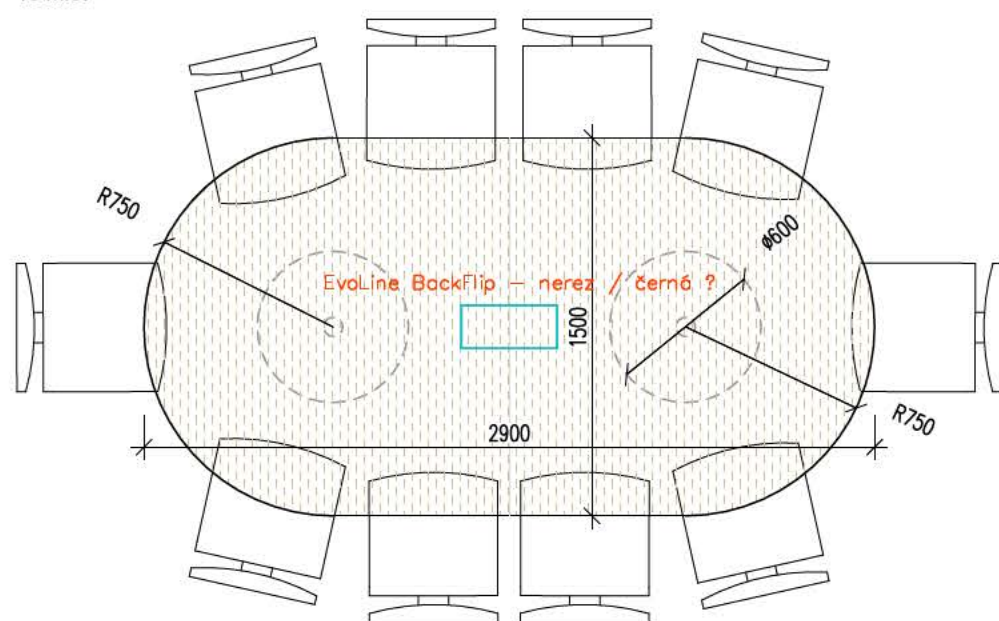

legenda materiálů

EGGER, H3152 ST19 Bleached Vicenza Oak

podnož S19 - ALUPRESS DESIGN, TONDA 4530, RAL 9006 Aluminium blanc

základna D600, trubka D76, výška 700 mm


LTD deska 36mm, výška stolu 736mm

zkrácení nohy dle požadavků, průchod elektro ?

podnož S20 - TONDA 4530, zkrácení stávající podnože ?

zasedací místnost - m.č. 213


půdorys M 1:50

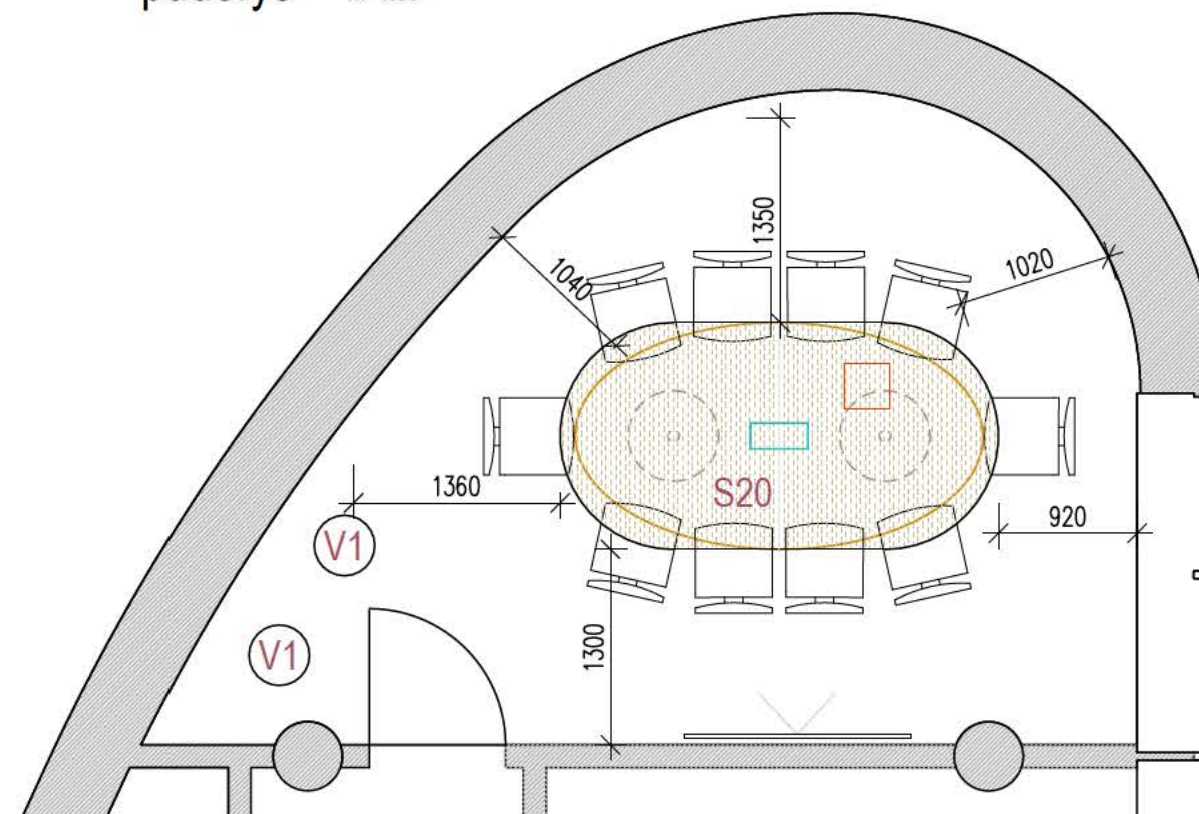

půdorys - sestava S20

M 1:30

10 míst

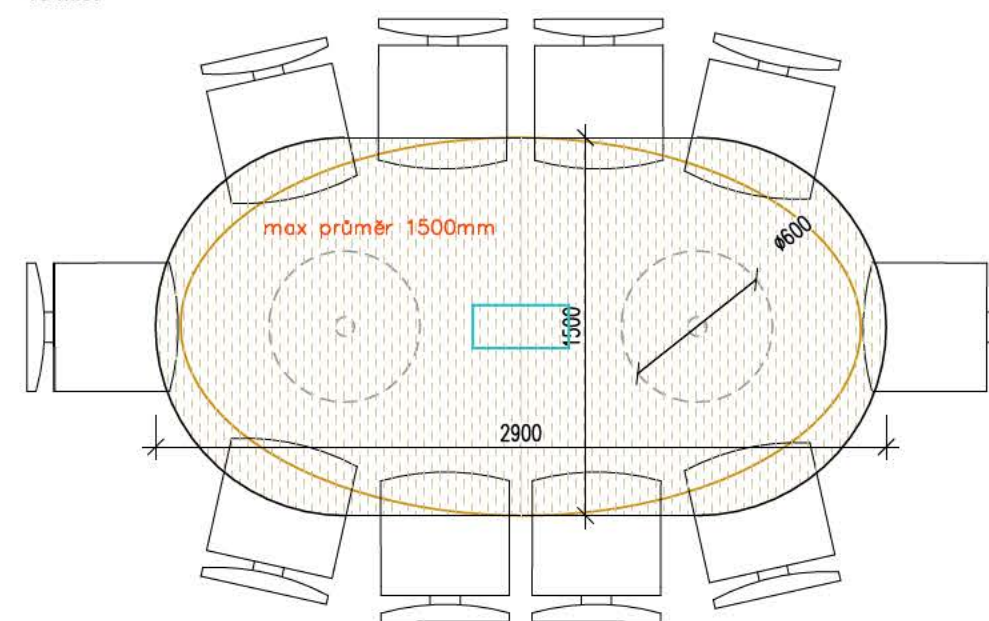

Poznámka: Dodavatel si před realizací zaměří skutečné rozměry prostoru, výkres neslouží jako výrobní dokumentace.
Výrobní dokumentaci nutno předložit projektantovi k odsouhlasení!

PROJEKT INTERIÉRU

Projekt interiéru - MUNI SPORT, m.č.331, 213

PROJEKTANT: Ing.arch. Petra Svadbíková

INVESTOR: MUNI, Fakulta sportovních studií, Kamenice 753/5, Brno 625 00

č.v. 09


02.06.2025
M 1:30

ATELIER

zasedací místnost - m.č. 227


půdorys M 1:50

34 míst

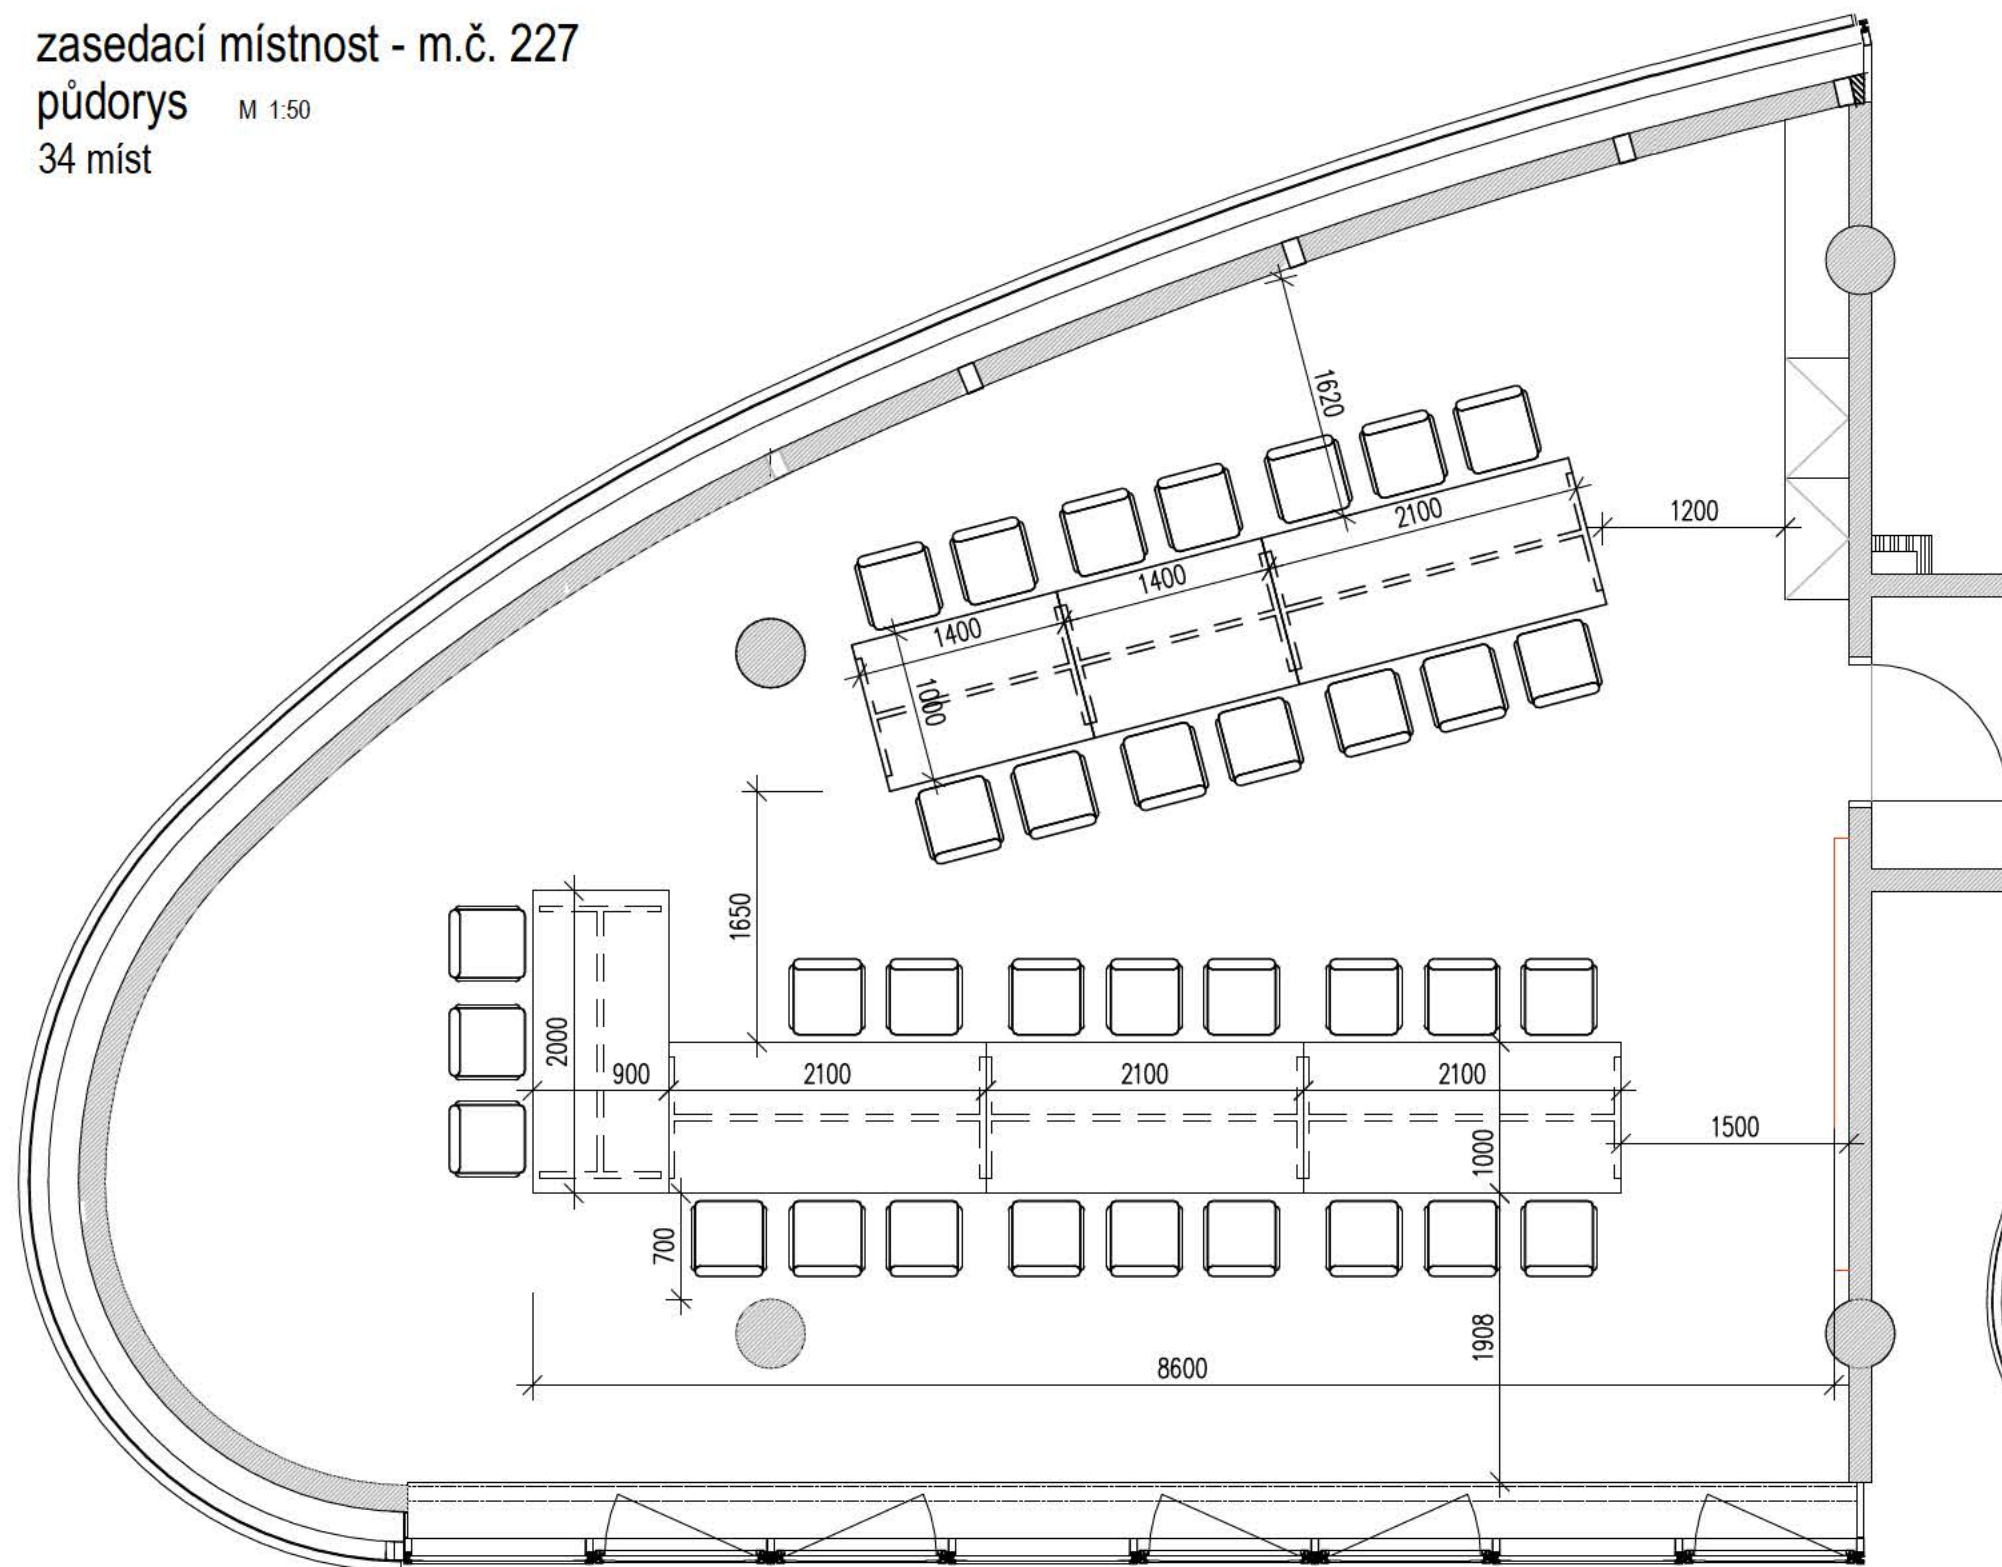

půdorys M 1:100

18 míst

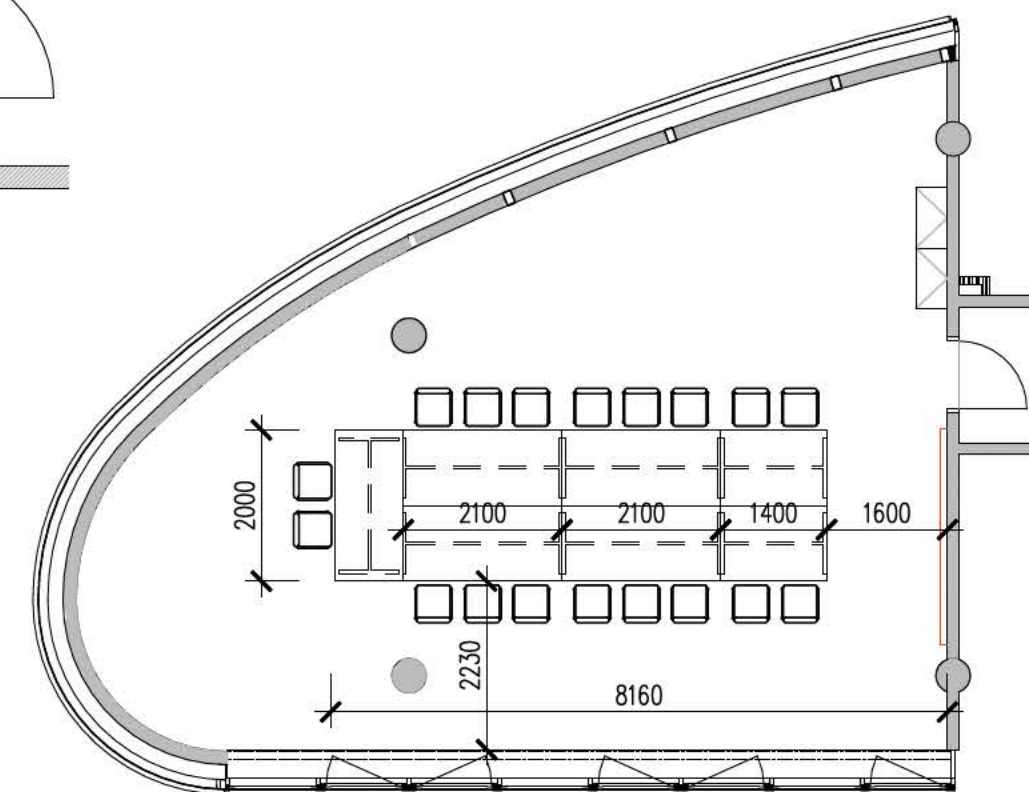

legenda materiálů

EGGER, H3152 ST19 Bleached Vicenza Oak

podnož stávající

Poznámka: Dodavatel si před realizací zaměří skutečné rozměry prostoru, výkres neslouží jako výrobní dokumentace.
Výrobní dokumentaci nutno předložit projektantovi k odsouhlasení!

PROJEKT INTERIÉRU

Projekt interiéru - MUNI SPORT, m.č.227

PROJEKTANT: Ing.arch. Petra Svadbíková

INVESTOR: MUNI, Fakulta sportovních studií, Kamenice 753/5, Brno 625 00

č.v. 10

02.06.2025

M 1:50

ATELIER