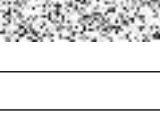


OBJEDNÁVKA Č. 22/2025/ORRI

Dodavatel: SaM silnice a mosty Děčín a.s. Oblouková č. p. 416/39, Děčín I-Děčín, 40502 Děčín 2 IČ: 25042751 DIČ: CZ25042751	Objednavatel: Město Rumburk Třída 9.května 1366/48 408 01 RUMBURK IČ: 00261602 DIČ: CZ00261602 Tel: +420  Fax: +420 
Plnění od: Plnění do: 30.07.2025	

Objednáváme u Vás 6 ks kopaných sond pro zjištění hloubky uložení inženýrských sítí v lokalitě u plaveckého bazénu Rumburk. Umístění sond je patrné z přiložené situace. Žádáme o provedení sond do 30.07.2025.

Celková cena nepřesáhne s DPH: 70 785,00 Kč.

Dle platného NOZ č.89/2012 Sb. je každý podnikatel na všech objednávkách, obchodních dopisech a fakturách povinen uvádět údaj o své firmě, jménu nebo názvu, sídle nebo místu podnikání a identifikačním čísle. Osoby zapsané v obchodním rejstříku nebo jiné evidenci též údaj o tomto zápisu, včetně spisové značky.

Upozorňujeme, že bez těchto údajů nebudou přijímány k zaevidování faktury zaslané na Městský úřad Rumburk a budou vráceny zpět k doplnění.

Tato objednávka musí být nedílnou součástí faktury, bez ní nebude faktura proplacena!
Na faktuře uvádějte vždy č. objednávky!

Kontaktní osoba: Ing. Miroslav Jeništa, tel.: 


Odpovědná osoba: Ing. Dagmar Mertlová

Datum: 23.06.2025


Vystavil: Ing. Miroslav Jeništa

Schválil: Ing. Dagmar Mertlová

Digitálně podepsal Ing. Dagmar
Mertlová
Datum: 23.06.2025 13:11:50 +02:00

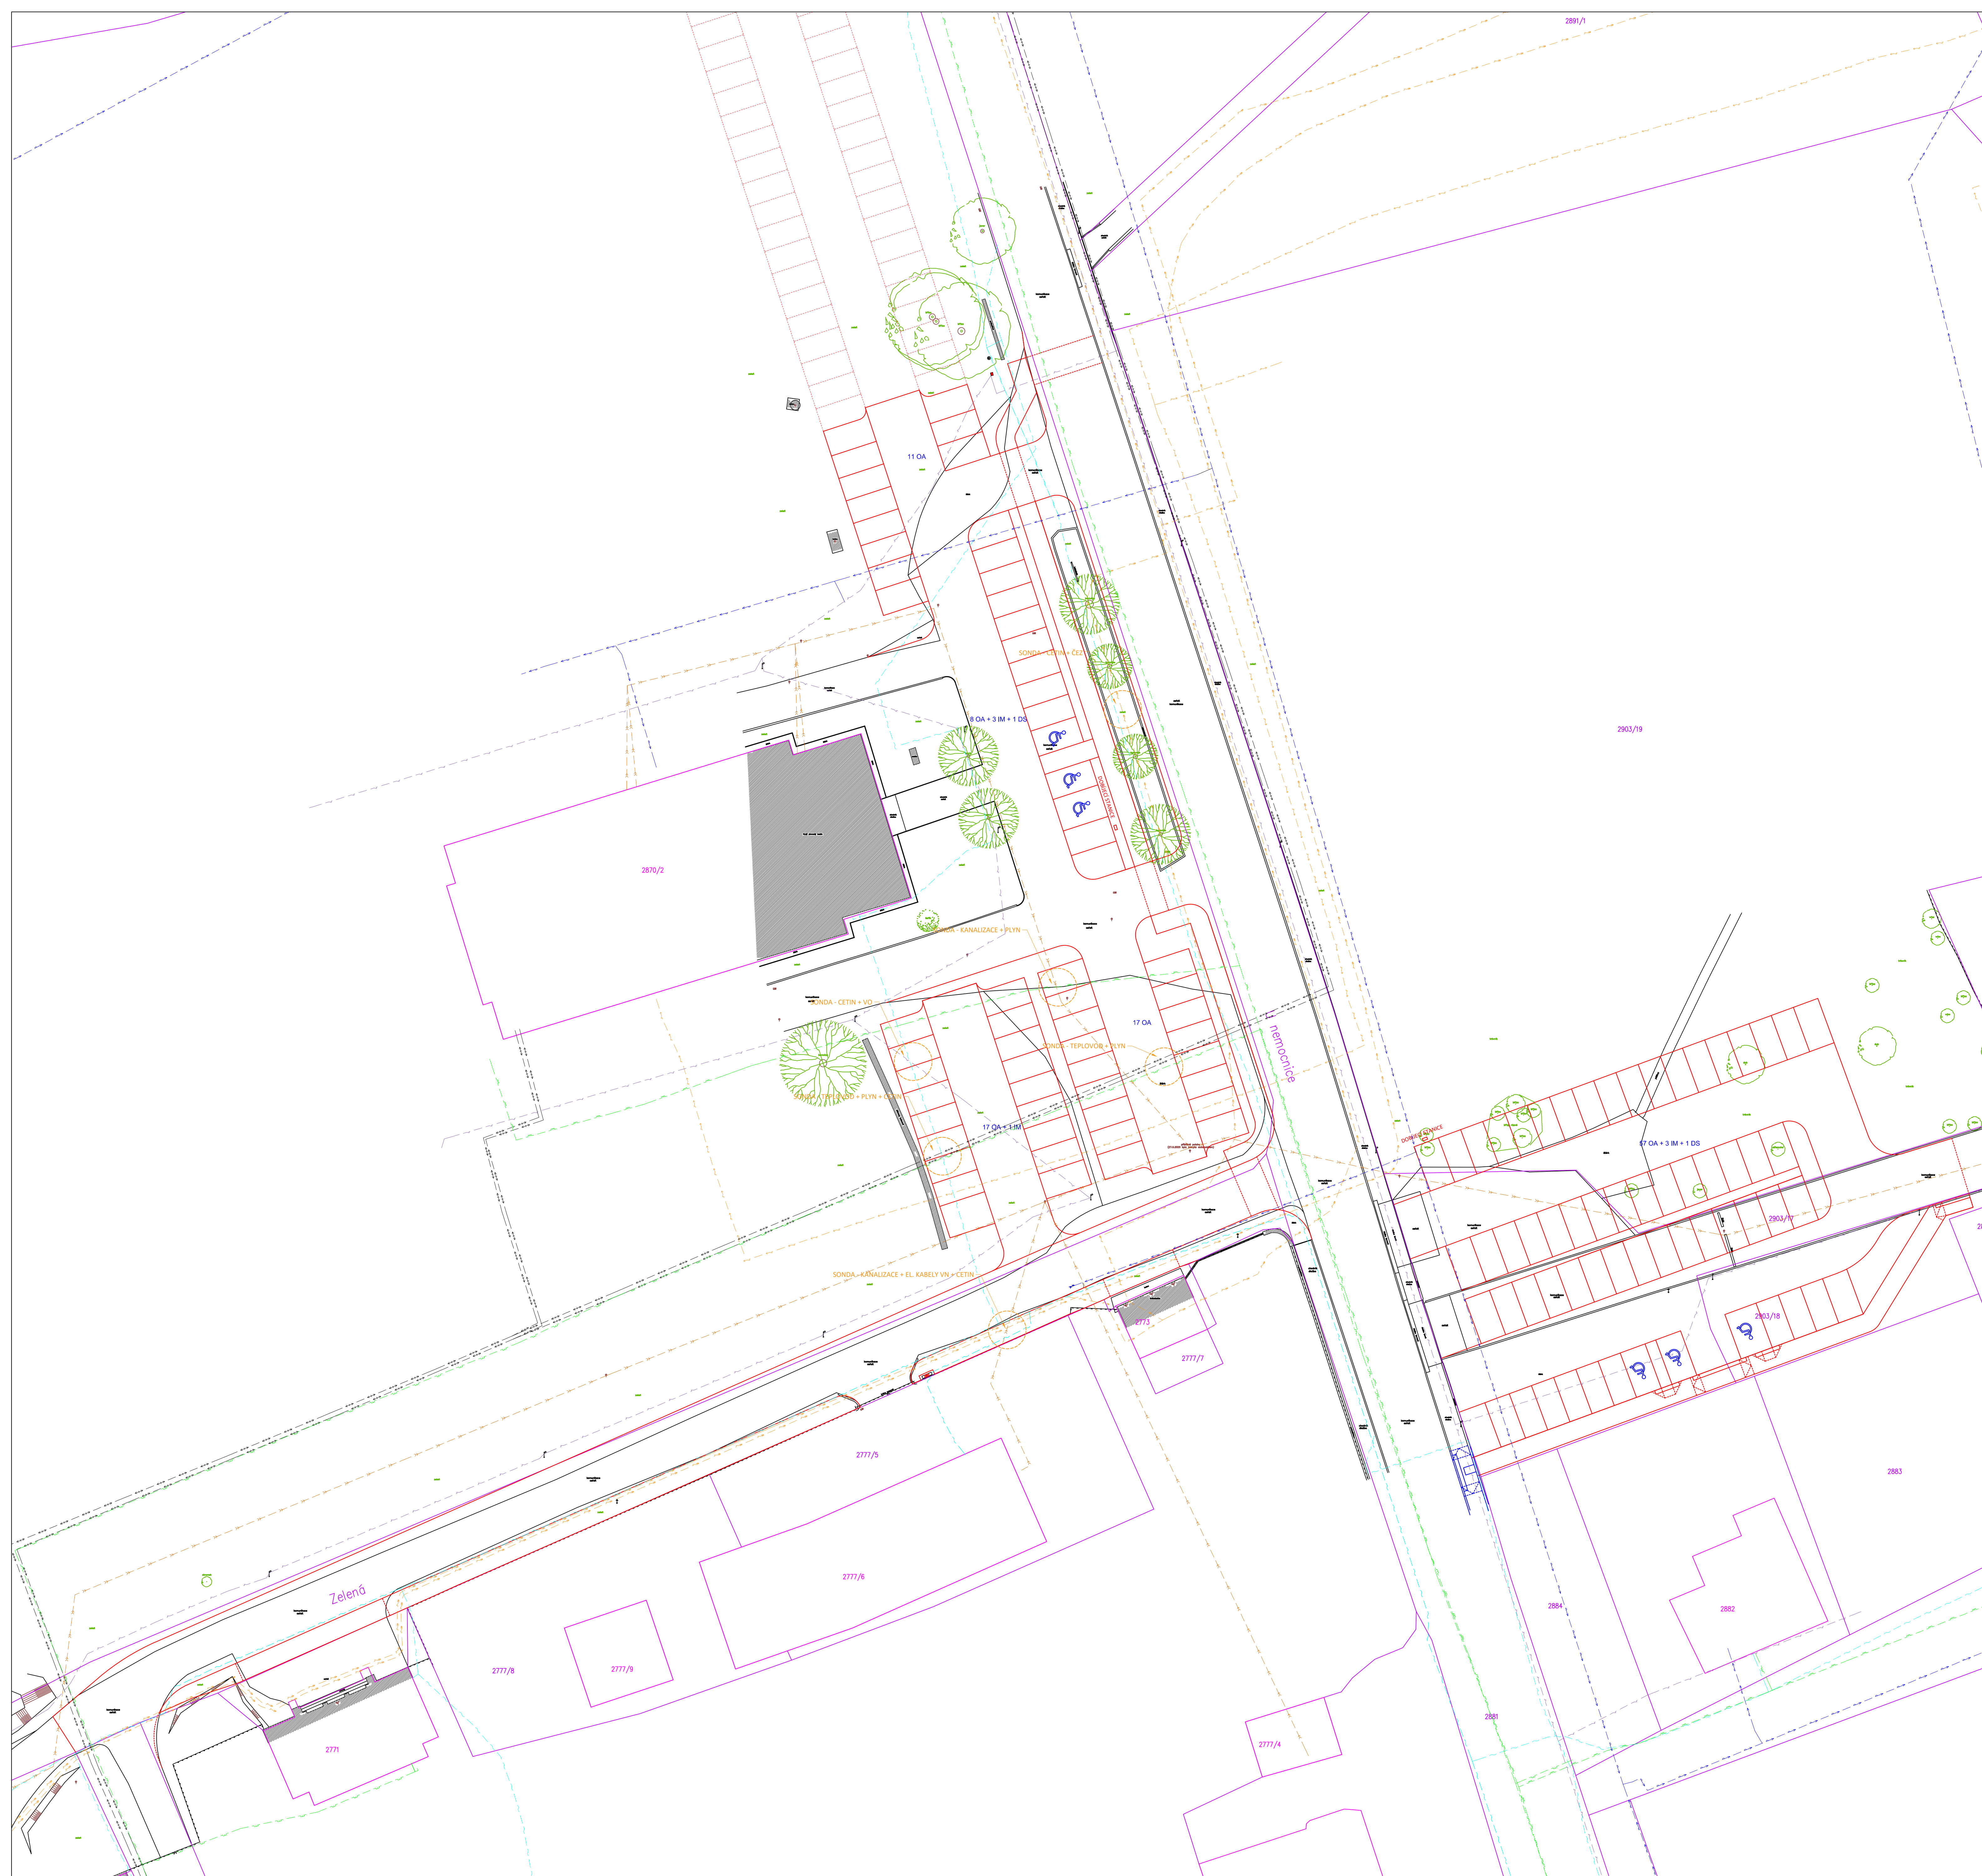

	NOVÉ HRANÝ
	HRANICE PARCEL
	HRANICE ŘUDOV
	PRŮBĚH METALICKÉHO KABELU NEBO OPTICKÉHO KABELU, HOPE TRUBKY NEBO SOUBŘÍH OPTICKÉHO A METALICKÉHO KABELU - CETIN
	PODZEMNÍ VEDENÍ KABELU VN - ČEZ
	PODZEMNÍ VEDENÍ KABELU VN - ČEZ
	TEPLOVOD
	PLYNOVOD NTL - GASNET
	PLYNOVOD STL - GASNET
	VODOVOD PITNÁ - SČVK
	VODOVOD PRŮMYŠLOVÁ - SČVK
	VODOVOD SURDVA - SČVK
	ELEKTRODA - SČVK
	KANALIZACE SPLAŠKOVÁ - SČVK
	KANALIZACE JEDNOTNÁ - SČVK
	NAZEMNÍ KABEL VEREJNEHO OSVĚTLENÍ - MĚSTO ŠLÚNKOV
	PODZEMNÍ KABEL VEREJNEHO OSVĚTLENÍ - MĚSTO ŠLÚNKOV

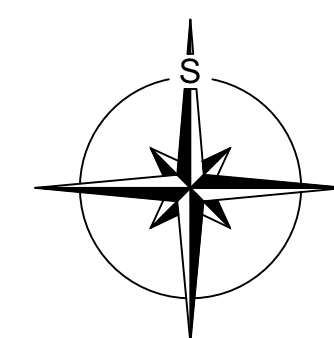

PŘESNÉ VYZNAČENÍ VŠECH PODZEMNÍCH VEDENÍ A ZAŘÍZENÍ NA POVRCHU ZAJISTI INVESTOR PODLE ZÁKONA Č. 200/94 SB. (ZÁKON O ZEMĚMĚŘICTVÍ)
VČETNĚ POZDĚŠÍCH ZMĚNÍ. POLNHA INŽENÝRSKÝCH SÍTÍ NA VÝKRESĚ JE ZAKRESLENA POUZE ORIENTAČNĚ.
MATERIÁL POUŽITÝ PRO HMATOVÉ ÚPRAVY MUSÍ SPLŇOVAT VN 163/2002 SB. (NAŘÍZENÍ VLÁDY) A TN TZÚS 12.03.04. – 06. (TECHNICKÝ NÁVOD TECHNIKA
A ZKUŠEBNÍHO ÚSTAVU STAVEBNÍHO).

INVESTOR: MĚSTO RUMBURK TR. 9. KVĚTNA 1366/48 400 01 RUMBURK	NEHLEDÁNÍ PROJEKTOVATI  ProProjekt s.r.o. Komořelská 117/9 460 01 Rumburk Tel: 482 922 917 projekty@proprojekt.cz	
ZÁSTUPCE INVESTORA:	PROJEKTOVÁNÍ STAVBY • INŽENÝRSKÁ ČINNOST • DOZOROVÁNÍ STAVBY	
	www.proprojekt.cz	
MÍSTO: KČL RUMBURK	PROJEKTOVACÍ ČÁST:	AUTORIZACE:
STAVBA: PARKOVISTÉ U BAZÉNU, UL. ZELÉNA - RUMBURK	ZODP. PROJEKTANT: VYPRACOVATEL: MAREK ŘEHA PAVEL JANOŠEK	
	DATUM: OBDOBÍ ZAKÁZKY: 06/2025 20250408	
PROJEKTOVACÍ ČÁST: C. SITUÁČNÍ VÝKRESY	MĚRÍTKO: STUPĚŇ POU: 1:250 DSP	PÁŘE:
VÝKRES:	MĚRÍTKO VÝKRESU:	RÝZEČ:
STUDIE	C.3	

CENOVÁ NABÍDKA

Měna: Kč

Poř.	Kód	Popis	Množství M.j.	Cena/m.j.	Cena celk.	DPH	Celkem s DPH
------	-----	-------	---------------	-----------	------------	-----	--------------

Stavba: v25145 - Rumburk - kopaná sonda

001	880410175r	Ruční kopaná sonda - zjištění hloubky IS	6,000 KUS	9 750,00	58 500,00	21%	70 785,00
-----	------------	--	-----------	----------	-----------	-----	-----------

Součet za Stavba: v25145 - Rumburk - kopaná sonda					58 500,00		70 785,00
---	--	--	--	--	-----------	--	-----------

CELKEM	Stavba: v25145 - Rumburk - kopaná sonda				58 500,00		70 785,00
--------	---	--	--	--	-----------	--	-----------

Celkem zaokrouhleno					58 500,00		70 785,00
---------------------	--	--	--	--	-----------	--	-----------