


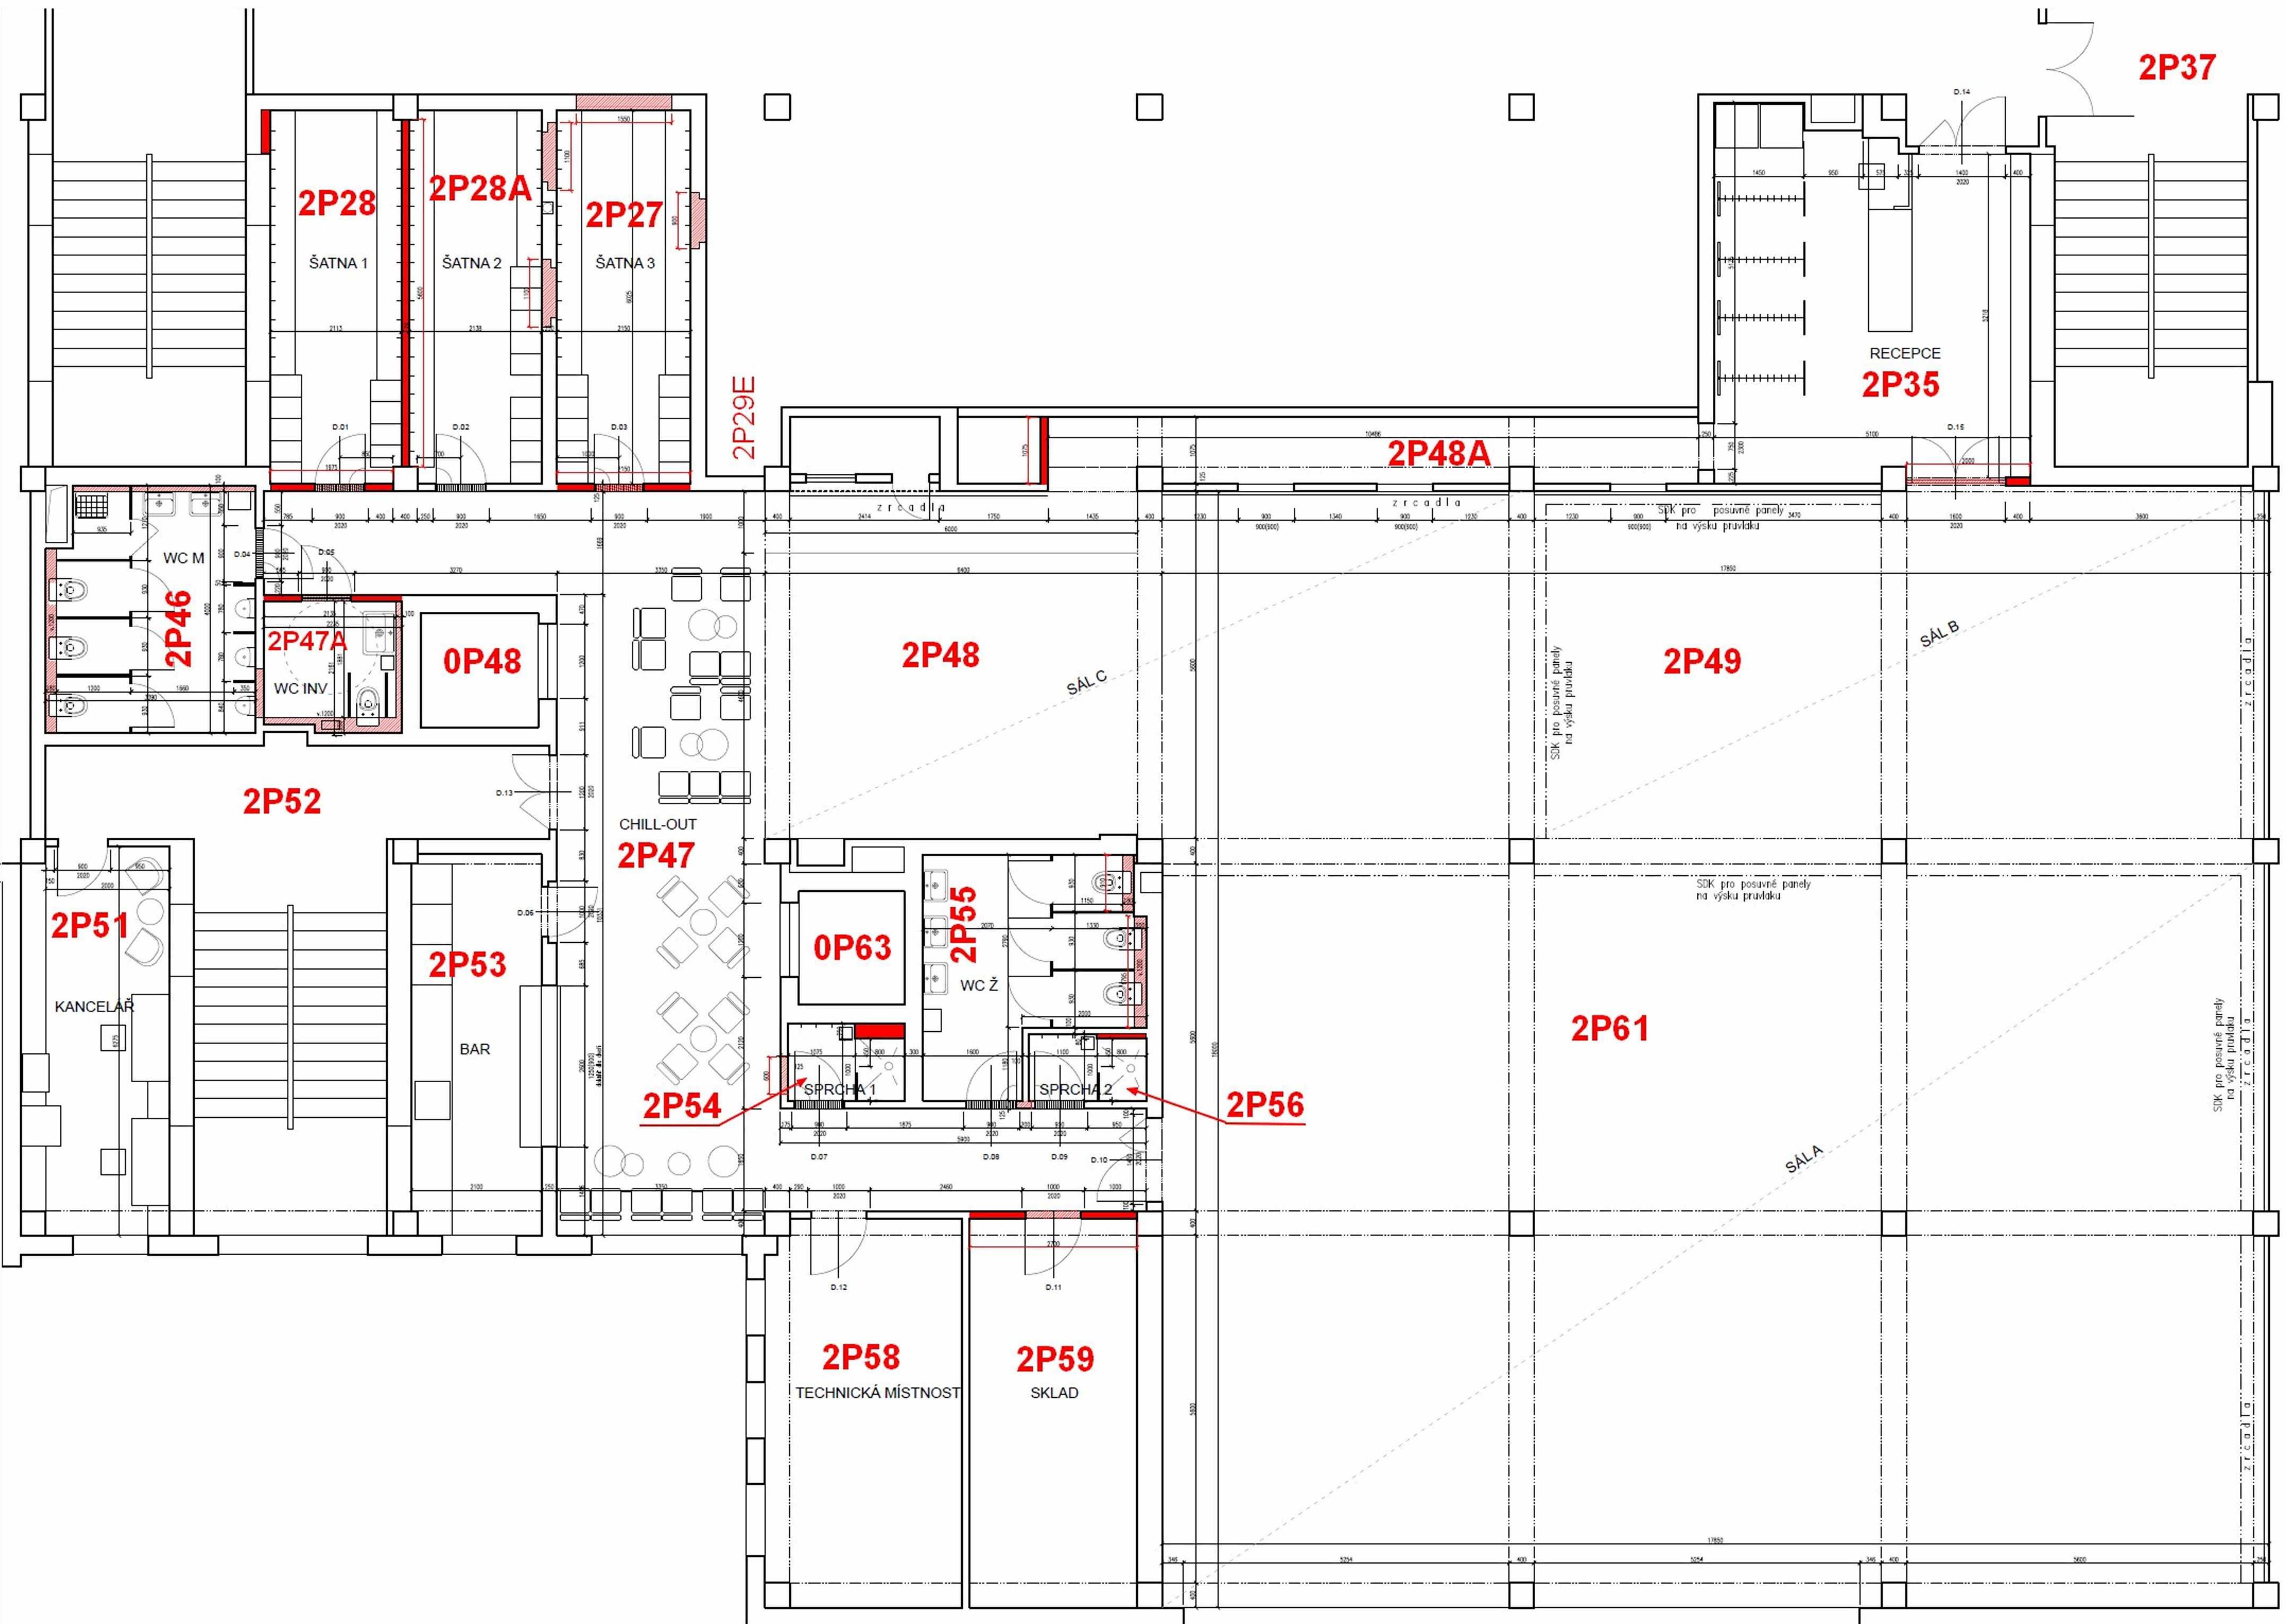

- LEGENDA
- DVEŘE antracit, ocelová zárubeň antracit
  - DVEŘE SE SAMOZAVÍRAČEM
  - DVEŘE S MŘÍŽKOU
  - WC PŘÍČKY - kompaktní desky

|                                         |   |                     |   |
|-----------------------------------------|---|---------------------|---|
| DESIGN:                                 | Ing. arch. Jarmila Kopečná<br>MeaCasa<br>tel: +420 608 632 024<br>e-mail: atelier@meacasa.cz<br>www.meacasa.cz |                     | <br>MEACASA<br>architects |
| INVESTOR:                               | pan Poláček, TŠ Stormdance                                                                                     |                     |   |
| NOVÉ PROSTORY TANEČNÍ ŠKOLY STORM DANCE |   |                     |   |
| PART:                                   | NOVÉ KONSTRUKCE                                                                                                | DATE:<br>30.06.2023 | SC:<br>..   |