



# ROČNÍ ÚDRŽBA ZELENĚ VYBRANÝCH VEGETAČNÍCH PLOCH V MČ BRNO – KOHOUTOVICE

DOKUMENTACE PRO VÝBĚR ZHOTOVITELE

ING. JITKA VÁGNEROVÁ  
únor 2025

# 1 IDENTIFIKAČNÍ ÚDAJE

---

## 1.1 ÚDAJE O AKCI

**a) název:** Roční údržba zeleně ve vybraných částech v MČ Brno – Kohoutovice – podklady pro výběr zhotovitele

**b) místo stavby:** území MČ Brno – Kohoutovice, blíže specifikováno dle jednotlivých mapových příloh

**c) předmět dokumentace:** Předmětem dokumentace je návrh roční péče o vybrané vegetační prvky ve správě MČ Brno Kohoutovice určený k výběru a kontrolám zhotovitele v rámci provádění roční péče o vybrané lokality

## 1.2 ÚDAJE O INVESTORU

Městská část Brno – Kohoutovice, Bašného 71/36, 623 00 Brno 23

## 1.3 ÚDAJE O ZPRACOVATELI DOKUMENTACE

**Zhotovitel projektu:** Atelier V8 s. r. o., Ve Zmolách 1, 67573 Kralice nad Oslavou  
IČ: 09080988  
[www.atelierv8.cz](http://www.atelierv8.cz)

**Hlavní projektant:** Ing. Jitka Vágnerová  
tel.:  
email: [jitka.vagnerova@atelierv8.cz](mailto:jitka.vagnerova@atelierv8.cz)

Zapsaná na seznamu autorizovaných architektů pod autorizačním číslem 03 722,  
Autorizace pro obor krajinářská architektura

# 2 SEZNAM VSTUPNÍCH PODKLADŮ

---

1. Mapové a textové podklady poskytnuté investorem, především související projektové dokumentace
2. Digitální katastrální mapa a ortofotomapa (zdroj: [services.cuzk/dgn/ku](http://services.cuzk/dgn/ku) a [xxxwms](http://xxxwms))
3. Pasport zeleně města Brna [Pasport zeleně – Katalog aplikací, dat a služeb](#) | GIS města Brna
4. Projektové dokumentace výsadeb dřevin (Regenerace sídlištní zeleně MČ Brno – Kohoutovice – Jírovцова, Pavlovská a Libušina třída 1. etapa, Regenerace sídlištní zeleně MČ Brno – Kohoutovice – Libušina třída 2. etapa, Strom pro dítě 20-23) vypracované Ing. Jitkou Vágnerovou

# 3 STRUČNÁ CHARAKTERISTIKA ZÁMĚRU

---

Účelem této dokumentace je popsat a nastavit způsob rozvojové péče o vybrané vegetační prvky ve správě MČ Brno – Kohoutovice. Vegetační prvky byly rozděleny do jednotlivých skupin a způsob péče bude následně podrobně specifikován. Vegetační prvky jsou rozptýleny v různých polohách městské části. Pro usnadnění orientace byly začleněny do 11 lokalit, které jsou blíže specifikovány v mapové části této dokumentace. Podle těchto lokalit bude probíhat informování o provedené práci a také následná fakturace.

## 5 NÁVRH PÉČE O JEDNOTLIVÉ VEGETAČNÍ PRVKY

Vegetační prvky jsou seskupeny do kategorií podle vegetačního typu, stavu a doby uplynulé od založení vegetačního prvku. U stromů jsou pak ještě blíže rozlišeny velikosti sazenic použitých při výsadbě. Každá kategorie má specifické značení v mapové části této dokumentace a pro každou je připravena karta se specifikací péče s přibližným časovým určením vhodného období.

| Vegetační prvek               | Stromy více než 5 let od výsadby - alejové stromy původně 12-14   |                  |
|-------------------------------|---|------------------|
| <b>Blížší charakteristika</b> | Vysokokmeny či alejové stromy vysazeny v roslém terénu, buď v zatravněné ploše nebo jako součást plošných keřových záhonů. Většinou již s odstraněným kotvením i odstraněnou ochranou kmene, byla-li použita (rohož)   |                  |
| <b>Termín</b>                 | III. - V.   | <b>Opakování</b> |
| <b>Pracovní operace:</b>      | Oprava či znovuvytvoření záhlavkové mísy   | 1                |
|                               | Vypleť dřevin soliterních   | 1                |
|                               | Výchovný řez stromu (dle taxonu, lze posunout i do VI. VII.)   | 1                |
|                               | Odstranění kotvení (je-li ještě přítomno)   | 1                |
|                               | Doplnění mulče - vyvrálá dřevní štěpka či drcená kůra   | 1                |
|                               | Zálivka 100l - dle průběhu teplot a počasí   | 1                |
|                               | Přihnojení   | 1                |
| <b>Termín</b>                 | VI. - VIII.   |                  |
| <b>Pracovní operace:</b>      | Vypleť dřevin soliterních   | 1                |
|                               | Zálivka 100l - dle průběhu teplot a počasí   | 4                |
|                               | Přihnojení   | 1                |
| <b>Termín</b>                 | IX. - XI.   |                  |
| <b>Pracovní operace:</b>      | Vypleť dřevin soliterních   | 1                |
|                               | Zálivka 100l - dle průběhu teplot a počasí   | 1                |
| <b>Poznámka:</b>              | Termíny provedení jednotlivých pracovních operací v dané části dle harmonogramu je orientační. Shodnou-li se investor a zhotovitel na tom, že v daném termínu není nutné některou činnost provést, bude přesunuta do dalšího termínového bloku. V případě, že bude průběh srážek a teplot příznivý, je možné provést o 2 zálivky za rok méně. Tyto práce pak budou označeny za méněpráce a nebudou účtovány. V případě extrémních teplot a nízkých srážek je možné na základě vzájemné písemné dohody mezi objednavatelem a zhotovitelem po konzultaci s autorem počet zálivek navýšit při zachování stejné ceny |                  |



|                               |   |                  |
|-------------------------------|---|------------------|
| <b>Vegetační prvek</b>        | <b>Stromy méně než 5 let od výsadby - alejové stromy původně 12-14</b>   |                  |
| <b>Bližší charakteristika</b> | Vysokokmeny či alejové stromy vysazeny v rostlém terénu, buď v zatravněné ploše nebo jako součást plošných keřových záhonů. Většinou se stále přítomným kotvením.   |                  |
| <b>Termín</b>                 | <b>III. - V.</b>   | <b>Opakování</b> |
| <b>Pracovní operace:</b>      | Oprava či znovuvytvoření záhlvkové mísy   | 1                |
|                               | Vypleť dřevin soliterních   | 1                |
|                               | Výchovný řez stromu (dle taxonu, lze posunout I do VI. VII.)   | 1                |
|                               | Doplnění mulče - vyžalá dřevní štěpka či drcená kůra   | 1                |
|                               | Zálivka 100l - dle průběhu teplot a počasí   | 2                |
| <b>Termín</b>                 | <b>VI. - VIII.</b>   |                  |
| <b>Pracovní operace:</b>      | Vypleť dřevin soliterních   | 1                |
|                               | Zálivka 100l - dle průběhu teplot a počasí   | 7                |
|                               | Kontrola a oprava kotvení, povolení úvazků (u stromů mimo projekt Regenerace II. etapa)   | 1                |
|                               | Odstranění kotvení (u vysokokmenů v rámci projektu Regenerace II. etapa mimo Sorbus aria) - lokalita 07 a 08)   | 1                |
| <b>Termín</b>                 | <b>IX. - XI.</b>   |                  |
| <b>Pracovní operace:</b>      | Vypleť dřevin soliterních   | 1                |
|                               | Zálivka 100l - dle průběhu teplot a počasí   | 1                |
| <b>Poznámka:</b>              | <p><i>Termíny provedení jednotlivých pracovních operací v dané části dle harmonogramu je orientační. Shodnou-li se investor a zhotovitel na tom, že v daném termínu není nutné některou činnost provést, bude přesunuta do dalšího termínového bloku. V případě, že bude průběh srážek a teplot příznivý, je možné provést o 2 zálivky za rok méně. Tyto práce pak budou označeny za méněpráce a nebudou účtovány. V případě extrémních teplot a nízkých srážek je možné na základě vzájemné písemné dohody mezi objednavatelem a zhotovitelem po konzultaci s autorem počet zálivek navýšit při zachování stejné ceny</i></p> |                  |



| Vegetační prvek        | Stromy méně než 5 let od výsadby – vícekmeny   |           |
|------------------------|---|-----------|
| Bližší charakteristika | Vícekmeny buď v trávniku nebo v trvalkovém záhonu, druh <i>Betula utilis</i> , zachované nízké kotvení   |           |
| Termín                 | III. - V.   | Opakování |
| Pracovní operace:      | Oprava či znovuvytvoření záhlvkové mísy   | 1         |
|                        | Vypletí dřevin soliterních   | 1         |
|                        | Doplnění mulče - vyžrálá dřevní štěpka či drcená kůra   | 1         |
|                        | Zálivka 100l - dle průběhu teplot a počasí   | 2         |
| Termín                 | VI. - VIII.   |           |
| Pracovní operace:      | Vypletí dřevin soliterních   | 1         |
|                        | Výchovný řez stromu (VI. VII.)   | 1         |
|                        | Zálivka 100l - dle průběhu teplot a počasí   | 7         |
|                        | Kontrola a oprava kotvení, odstranění úvazků, ponechání ohrádky)   | 1         |
| Termín                 | IX. - XI.   |           |
| Pracovní operace:      | Vypletí dřevin soliterních   | 1         |
|                        | Zálivka 100l - dle průběhu teplot a počasí   | 1         |
| Poznámka:              | Termíny provedení jednotlivých pracovních operací v dané části dle harmonogramu je orientační. Shodnou-li se investor a zhotovitel na tom, že v daném termínu není nutné některou činnost provést, bude přesunuta do dalšího termínového bloku. V případě, že bude průběh srážek a teplot příznivý, je možné provést o 2 zálivky za rok méně. Tyto práce pak budou označeny za méněpráce a nebudou účtovány. V případě extrémních teplot a nízkých srážek je možné na základě vzájemné písemné dohody mezi objednavatelem a zhotovitelem po konzultaci s autorem počet zálivek navýšit při zachování stejné ceny |           |



| <b>Vegetační prvek</b>        | <b>Keře více než 5 let od výsadby</b>                                                |                  |
|-------------------------------|--------------------------------------------------------------------------------------|------------------|
| <b>Bližší charakteristika</b> | Plošné či solitérní výsadby keřů                                                     |                  |
| <b>Termín</b>                 | <b>III. - V.</b>                                                                     | <b>Opakování</b> |
| <b>Pracovní operace:</b>      | Úprava a odpíchnutí okraje keřového záhonu, okopání, oprava zálivkové mísy u soliter | 1                |
|                               | Přihnojení organominerálním hnojivem                                                 | 1                |
|                               | Vypleť dřevin ve skupinách - v případě potřeby možné použití chemie                  | 1                |
|                               | Výchovný popř. udržovací řez keřů                                                    | 1                |
|                               | Doplnění mulče - vyvrálá dřevní štěpka či drcená kůra                                | 1                |
|                               | Zálivka 2l/m <sup>2</sup> - dle průběhu teplot a počasí                              | 1                |
| <b>Termín</b>                 | <b>VI. - VIII.</b>                                                                   |                  |
| <b>Pracovní operace:</b>      | Vypleť dřevin ve skupinách                                                           | 1                |
|                               | Zálivka 2l/m <sup>2</sup> - dle průběhu teplot a počasí                              | 1                |
|                               | odstranění odkvetlých částí (levandule)                                              | 1                |
| <b>Termín</b>                 | <b>IX. - XI.</b>                                                                     |                  |
| <b>Pracovní operace:</b>      | Vypleť dřevin ve skupinách                                                           | 1                |

| <b>Vegetační prvek</b>        | <b>Keře více než 5 let od výsadby - problematické</b>   |                  |
|-------------------------------|---|------------------|
| <b>Bližší charakteristika</b> | Plošné či solitérní výsadby keřů vykazující neuspokojivé výsledky, většinou díky vytrvalým plevelům v prostoru záhonu (převážně pýr)   |                  |
| <b>Termín</b>                 | <b>III. - V.</b>   | <b>Opakování</b> |
| <b>Pracovní operace:</b>      | Cílená aplikace selektivního herbicidu (jednoděložné rostliny)   | 1                |
|                               | Úprava a odpíchnutí okraje keřového záhonu, okopání   | 1                |
|                               | Přihnojení organominerálním hnojivem   | 1                |
|                               | Vypleť dřevin ve skupinách - v případě potřeby možné použití chemie - dvojděložné   | 1                |
|                               | Výchovný popř. udržovací řez keřů, zmlazení některých keřů před aplikací postřiku pro odplevelení   | 1                |
|                               | Řez růží (zmlazení)   | 1                |
|                               | Doplnění mulče - vyvrálá dřevní štěpka či drcená kůra   | 1                |
|                               | Zálivka 2l/m <sup>2</sup> - dle průběhu teplot a počasí   | 1                |
| <b>Termín</b>                 | <b>VI. - VIII.</b>   |                  |
| <b>Pracovní operace:</b>      | Vypleť dřevin ve skupinách   | 1                |
|                               | Cílená aplikace selektivního herbicidu (jednoděložné rostliny) - 2. opakování   | 1                |
|                               | Zálivka 2l/m <sup>2</sup> - dle průběhu teplot a počasí   | 1                |
|                               | odstranění okvetlých částí (levandule)   | 1                |
| <b>Termín</b>                 | <b>IX. - XI.</b>   |                  |
| <b>Pracovní operace:</b>      | Vypleť dřevin ve skupinách   | 1                |
| <b>Poznámka:</b>              | Termíny provedení jednotlivých pracovních operací v dané části dle harmonogramu je orientační. Shodnou-li se investor a zhotovitel na tom, že v daném termínu není nutné některou činnost provést, bude přesunuta do dalšího termínového bloku. V případě, že bude průběh srážek a teplot příznivý, je možné provést o 2 zálivky za rok méně. Tyto práce pak budou označeny za méněpráce a nebudou účtovány. V případě extrémních teplot a nízkých srážek je možné na základě vzájemné písemné dohody mezi objednavatelem a zhotovitelem po konzultaci s autorem počet zálivek navýšit při zachování stejné ceny |                  |

|                                |   |                  |
|--------------------------------|---|------------------|
| <b>Vegetační prvek</b>         | <b>Keře méně než 5 let od výsadby - problematické</b>   |                  |
| <b>Blížeší charakteristika</b> | Plošné výsadby keřů vykazující neuspokojivé výsledky, většinou díky vytrvalým plevelům v prostoru záhonu (převážně pýr a vojtěška)   |                  |
| <b>Termín</b>                  | <b>III. - V.</b>   | <b>Opakování</b> |
| <b>Pracovní operace:</b>       | Cílená aplikace herbicidu , odplevelení záhonů   | 1                |
|                                | Úprava a odpíchnutí okraje keřového záhonu, okopání   | 1                |
|                                | Přihnojení organominerálním hnojivem   | 1                |
|                                | Výchovný řez keřů   | 1                |
|                                | Doplnění mulče - vyzrálá dřevní štěpka či drcená kůra   | 1                |
|                                | Zálivka 2l/m <sup>2</sup> - dle průběhu teplot a počasí   | 2                |
| <b>Termín</b>                  | <b>VI. - VIII.</b>   |                  |
| <b>Pracovní operace:</b>       | Vypleť dřevin ve skupinách   | 1                |
|                                | Cílená aplikace herbicidu - 2. opakování   | 1                |
|                                | Zálivka 2l/m <sup>2</sup> - dle průběhu teplot a počasí   | 4                |
| <b>Termín</b>                  | <b>IX. - XI.</b>   |                  |
| <b>Pracovní operace:</b>       | Vypleť dřevin ve skupinách   | 1                |
| <b>Poznámka:</b>               | <p><i>Termíny provedení jednotlivých pracovních operací v dané části dle harmonogramu je orientační. Shodnou-li se investor a zhotovitel na tom, že v daném termínu není nutné některou činnost provést, bude přesunuta do dalšího termínového bloku. V případě, že bude průběh srážek a teplot příznivý, je možné provést o 2 zálivky za rok méně. Tyto práce pak budou označeny za méněpráce a nebudou účtovány. V případě extrémních teplot a nízkých srážek je možné na základě vzájemné písemné dohody mezi objednavatelem a zhotovitelem po konzultaci s autorem počet zálivek navýšit při zachování stejné ceny</i></p> |                  |



## 6 CHARAKTERISTIKA A OBSAH JEDNOTLIVÝCH PRACOVNÍCH OPERACÍ


### 6.1. OPRAVA, ÚPRAVA ČI ZNOVUVYTVOŘENÍ ZÁLIVKOVÉ MÍSY

- oprava, úprava či znovuvytvoření zálivkové mísy v podobě dle standardů AOPK. U některých jedinců bude nutné i šetrné strhnutí drnu.

V rámci pracovní operace dojde k odhrnutí stávajícího mulče, šetrnému vyčištění plochy zálivkové mísy a opravě jejího tvaru, případně znovu vytvoření

Poloměr zálivkové mísy bude 50 cm, měřeno od osy kmene

Mísa musí být opravována tak, aby nedošlo k poškození kořenů  
Bude - li patrné přihrnutí kořenového krčku dřeviny, bude v rámci této operace šetrně odhrnut

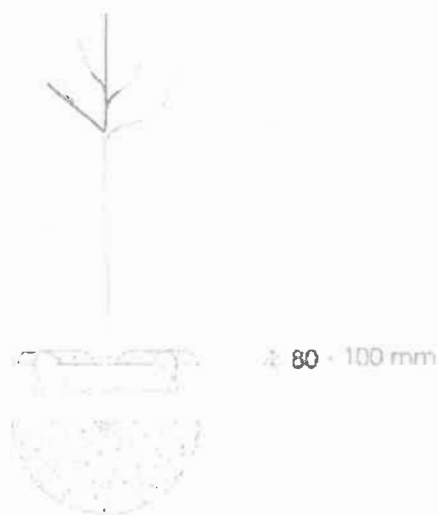

### 6.2 VYPLETÍ DŘEVIN SOLITERNÍCH

Ruční vypletí a prokypření zálivkové mísy

V rámci pracovní operace dojde k odhrnutí mulče, vypletí, prokypření motykou, a opětovnému přihrnutí mulče. Mulč nesmí být přihrnut přímo ke kmeni.

Prokypření bude probíhat šetrně tak, aby se nezasahovalo do hloubky větší než 30 mm.

Plevel musí být odstraněn včetně kořene. V případě druhů z hlubokým kořenem bude použit ostrý nůž nebo speciální pícháč k vyrýpnutí kořene v co největší hloubce.

U příliš vytrvalých druhů může být použit herbicid, avšak vždy jen na tyto druhy a ne celoplošně.

Herbicid nesmí být použit při příliš vysokých teplotách, aby nedošlo k sublimaci

Součástí pracovní operace je i odvoz a likvidace plevelu a dalších odpadů vzniklých při této činnosti

### 6.3 VYPLETÍ A PROKYPŘENÍ DŘEVIN V RABATU OPATŘENÉM KRYCÍ MŘÍŽÍ

Ruční vypletí a prokypření rabata.

V rámci pracovní operace dojde k dočasné demontáži mříže, vybrání odpadků z rabata, vypletí, prokypření motykou, a opětovnému instalaci mříže.

Plevel musí být odstraněn včetně kořene. V případě druhů z hlubokým kořenem bude použit ostrý nůž nebo speciální pícháč k vyrýpnutí kořene v co největší hloubce.

Prokypření bude probíhat šetrně tak, aby se nezasahovalo do hloubky větší než 30 mm.

Součástí pracovní operace je i odvoz a likvidace plevelu a dalších odpadů vzniklých při této činnosti

### 6.4 VYPLETÍ DŘEVIN VE SKUPINÁCH

Ruční vypletí a prokypření záhonů dřevin (keřů), popř. trvalkových záhonů

V rámci pracovní operace dojde k odhrnutí mulče, vypletí, prokypření motykou, a opětovnému přihrnutí mulče.

Neperspektivní: - suché a odumírající,  
- poškozené,  
- lokálně napadené chorobami a škůdci,  
- větve v oblasti dočasné koruny,  
- v souvislosti s naplněním požadavků na volný profil koruny (průchozí, průjezdní, rozhledové trojúhelníky apod.), - v daném území min. podchozí výška 3 m (u dřevin s průběžným terminálem)  
- v souvislosti s překážkami (např. budovy, lampy veřejného osvětlení, dopravní značky, nadzemní vedení sítí technické infrastruktury apod.).

Strukturálně nevhodné:

- větvení kodominantní nebo konkurenční (u jedinců s cílem jediného „průběžného“ terminálu),
- vidličnaté („V“) větvení s aktuálně či potenciálně zarůstající kůrou (tlakové větvení),
- rostoucí těsně u sebe (v místě nasazení na kmen), v nežádoucích odstupech či dokonce přeslenech (mimo jehličnany),
- zahušťující, rostoucí do středu koruny, křížící se, nebo se vzájemně dotýkající,
  - o rostoucí konkurenčně v souběhu nad sebou,
  - o rostoucí výrazně mimo radiální směr od osy kmene,
  - o nežádoucí výmladky v koruně a na kmeni, včetně výmladků pod místem roubování.

Při zakracování postranních větví či výhonů se používá technika řezu na pupen nebo na postranní větev či výhon.

V rámci jednoho zákroku se obvykle odstraňuje v období vegetace do 30 %, v bezlistém stavu maximálně 50 % objemu asimilačně aktivní části koruny (viz 2.3). Množství odebrané hmoty ale vždy závisí na druhu, celkovém stavu dřeviny a ročním období.

#### 6.9 KONTROLA A OPRAVA KOTVENÍ

U dřevin mladších než 3 roky po výsadbě bude kotvení ponecháno. Dojde k jeho kontrole, povolení úvazků a případným opravám. Poškozené části budou vyměněny (včetně uhnílych kůlů). Budou-li použitelné kůly stávající, budou při opravě nově použity. Pokud ne, budou nahrazeny kůly novými. Předpoklad použití 20% nových kůlů a příček je uveden v položkovém rozpočtu.

#### 6.10 ODSTRANĚNÍ KOTVENÍ


U dřevin starších než 3 roky po výsadbě bude kotvení odstraněno, a to po provedení výchovného řezu spojeného s odlehčením korun stromů. Součástí odstranění bude i likvidace odpadu. Díry po kůlech budou zahrnuty zemínou.

U vícekmenných dřevin nebude kotvení zcela odstraněno, dojde pouze k odstranění úvazků.

Stejně tak nebude odstraňováno kotvení u odrostků a ovocných dřevin.

#### 6.11 KONTROLA VÝSKYTU ŠKŮDCŮ A CHOROB A NAVAŽUJÍCÍ OŠETŘENÍ

U dřevin ve zhoršeném stavu bude provedena kontrola výskytu chorob a škůdců. Při zjištění prvních příznaků bude provedeno ošetření systémovým postřikem proti zjištěným škůdcům. V případě zjištění výskytu choroby nebo škůdce i na ostatních jedincích bude výskyt oznámen investorovi a bude následně rozhodnuto o nutnosti zásahu, který bude po vzájemném odsouhlasení účtován jako vícepráce. Odsouhlasení musí být písemné. Jednotková cena bude rovna ceně dané při výběrovém řízení.

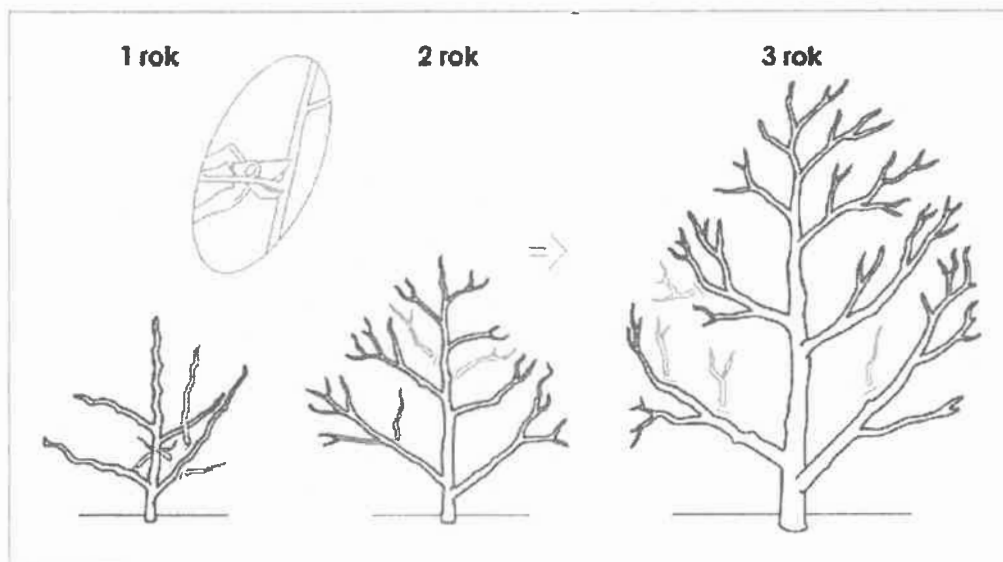

Obr. 4 Příklad řezu výchovného u keřů s akrotonním větvením (4.2.1.2.7).

Specifikace druhů dle typu větvení najdeme ve standardu v příloze č. 1.

Výběr nejčastějších tacionů v zájmové lokalitě:

**Mezotonní větvení:** Berberis, Cotoneaster, Forsythia, Ligustrum, Lonicera, Mahonia, Philadelphus, Pyracantha, Rosa, Spiraea, Swida, Syringa, Tamarix, Viburnum, Weigela

**Akrotonní větvení:** Amelanchier, Chaenomeles, Cornus, Corylus, Cotinus, Euonymus, růže záhonové

#### 6.12 ŘEZ TRVALEK V PŘEDJAŘÍ

Plošné šetrné odstranění nadzemních částí trvalek a okrasných trav v předjaří, ideálně před rašením cibulovin, včetně odstranění, odvozu a likvidace hmoty. Je třeba postupovat velmi šetrně z důvodu rizika poškození cibulovin.

#### 6.13 ŘEZ TRVALEK LETNÍ

Provádí se v druhé polovině léta, ideálně zároveň s pletím. Odstraňují se odkvetlé části na jaře kvetoucích trvalek a cibulovin, v této době již nevzhledné, případně odkvetlá květenství rostlin, které se v záhoně chovají invazně tak, aby se eliminovalo jejich vysemeňování. Součástí je odvoz a likvidace odpadů.

#### 6.14 ODPLEVENÍ TRVALKOVÝCH SKUPIN

Kombinované mechanické odplevelení rostlin spojené s cílenou aplikací totálního herbicidu v místech, kde se vyskytují obtížně odstranitelné plevele (pýr, pcháč). Herbicid musí být aplikován tak, aby nedošlo k poškození okolních rostlin. V případě potřeby bude chemické odplevelení opakováno v termínu dalšího pletí záhonů. Odumřelé části rostlin po chemickém odplevelení budou odstraněny.

Běžné plevele budou vyplety ručně, včetně kořenů. K tomu budou použity příhodné nástroje (ostrý nůž, pícháč, rýček)

#### 6.15 ZÁLIVKA ROSTLIN

Je nutné kontrolovat vlhkost zeminy před aplikací zálivky. Nesmí dojít k přemokření půdy v okolí výsadbové jámy.



Voda používaná pro zálivku nesmí být kontaminovaná a musí odpovídat ČSN 75 7143.

## 8. VÝKAZ VÝMĚR

| VEGETAČNÍ PRVKY NA JEDNOTLIVÝCH LOKALITÁCH         |             |             |             |             |             |             |             |             |             |             |             |                    |
|----------------------------------------------------|-------------|-------------|-------------|-------------|-------------|-------------|-------------|-------------|-------------|-------------|-------------|--------------------|
| PRVEK                                              | LOKALITA 01 | LOKALITA 02 | LOKALITA 03 | LOKALITA 04 | LOKALITA 05 | LOKALITA 06 | LOKALITA 07 | LOKALITA 08 | LOKALITA 09 | LOKALITA 10 | LOKALITA 11 | CELKEM             |
| Stromy více než 5 let od výsadby alejové 12-14     |             | 48          | 29          | 25          |             | 1           |             |             |             |             |             | 103 ks             |
| Stromy méně než 5 let od výsadby alejové 12-14     | 3           | 3           | 2           | 3           | 3           | 18          | 47          | 4           | 3           | 4           | 1           | 91 ks              |
| Stromy více než 5 let od výsadby ve zpevněné ploše |             | 9           |             |             |             |             |             |             |             |             |             | 9 ks               |
| Stromy méně než 5 let menší (ovocne a odrostky)    |             |             |             |             |             |             | 25          |             |             |             |             | 25 ks              |
| Vícekmeny méně než 5 let po výsadbě                |             |             |             |             |             |             |             | 8           |             |             |             | 8 ks               |
| Stromy se zhoršeným stavem                         |             | 3           | 3           |             |             | 1           | 2           |             |             |             |             | 9 ks               |
| Keře více než 5 let                                |             | 135         | 48          | 118         |             |             |             |             |             |             |             | 301 m <sup>2</sup> |
| Keře více než 5 let problematické                  |             | 216         | 84          | 70          |             |             |             |             |             |             |             | 370 m <sup>2</sup> |
| Keře méně než 5 let                                |             |             |             |             |             |             | 283         |             |             |             |             | 283 m <sup>2</sup> |
| Keře vméně než 5 let problematické                 |             |             |             |             |             |             | 445         |             |             |             |             | 445 m <sup>2</sup> |
| Trvalky a okrasné trávy                            |             | 65          |             |             |             |             |             | 585         |             |             |             | 650 m <sup>2</sup> |

Podrobný položkový rozpočet tvoří samostatnou přílohu tohoto dokumentu

- Strom více než 5 let od výsadby: 100 l
- Strom více než 5 let od výsadby: 150 l
- Strom méně než 5 let od výsadby: 100 l
- Strom méně než 5 let od výsadby: 50 l
- Vícekmén méně než 5 let od výsadby: 130 l
- Zhoršený stav - speciální péče
- Keře více než 5 let od výsadby
- Keře více než 5 let od výsadby - problematické
- Keře méně než 5 let od výsadby
- Keře méně než 5 let od výsadby - problematické
- Trvalky méně než 5 let od výsadby

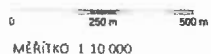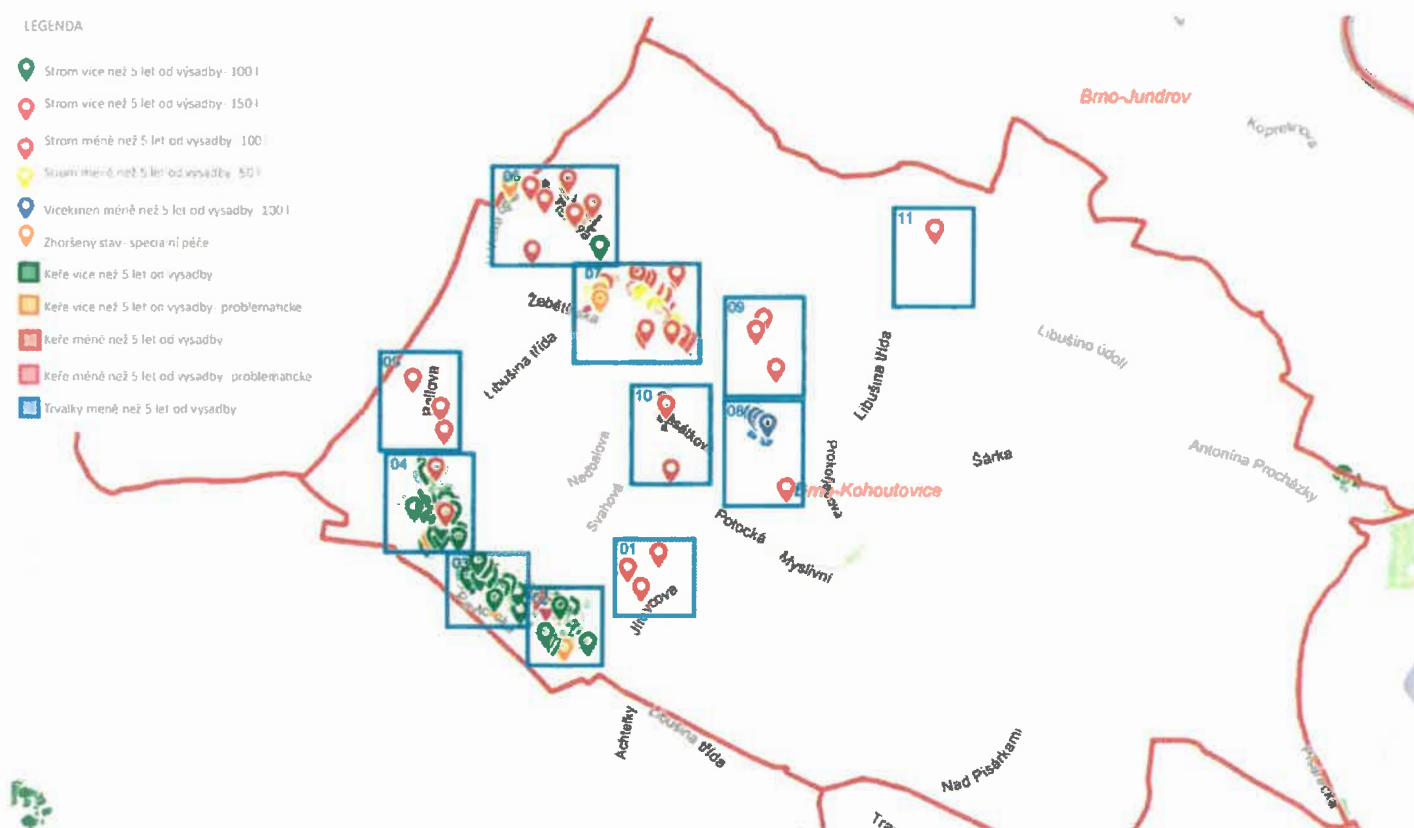

Roční údržba zeleně vybraných vegetačních ploch  
v MČ Brno – Kohoutovice

VÝKRES: CELKOVÁ MAPA

ČÍSLO: 00






0 25 m 50 m  
MĚŘÍTKO 1:1000

AKCE: Roční údržba zeleně vybraných vegetačních ploch  
v MČ Brno – Kohoutovice  
VYPRACOVALA: Ing. Jitka Vágnerová

VÝKRES: LOKALITA 02

DATUM: 02/2025 ČÍSLO: 02



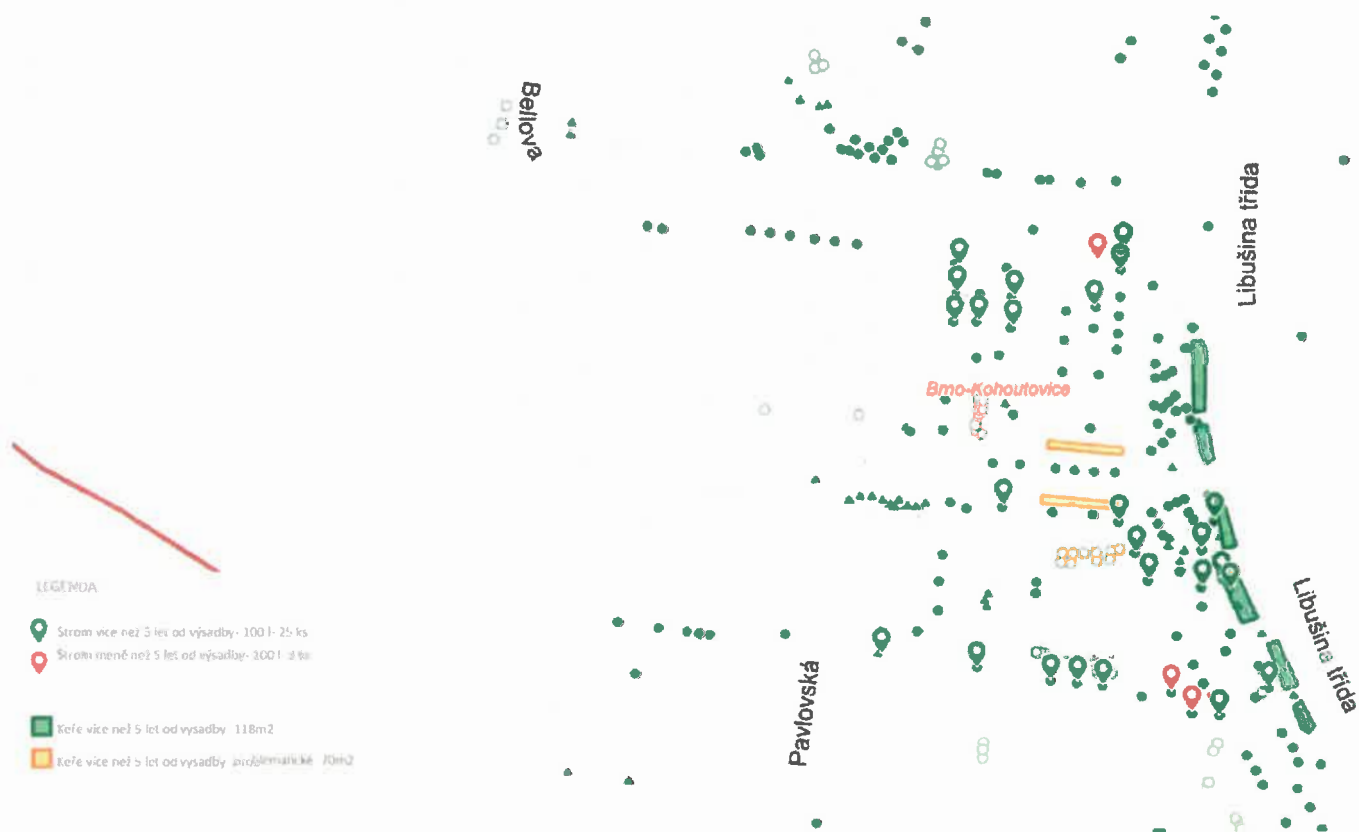

AKCE: Roční údržba zeleně vybraných vegetačních ploch  
v MČ Brno – Kohoutovice  
VYPRACOVALA: Ing. Jitka Vagnerová

VÝKRES: LOKALITA 04


DATUM: 02/2025

ČÍSLO: 04



# LEGENDA

- Strom více než 5 let od výsadby: 100 : 1 ks
- Strom méně než 5 let od výsadby: 100 : 18 ks
- Zřezávaný strom: speciální počet: 1 ks

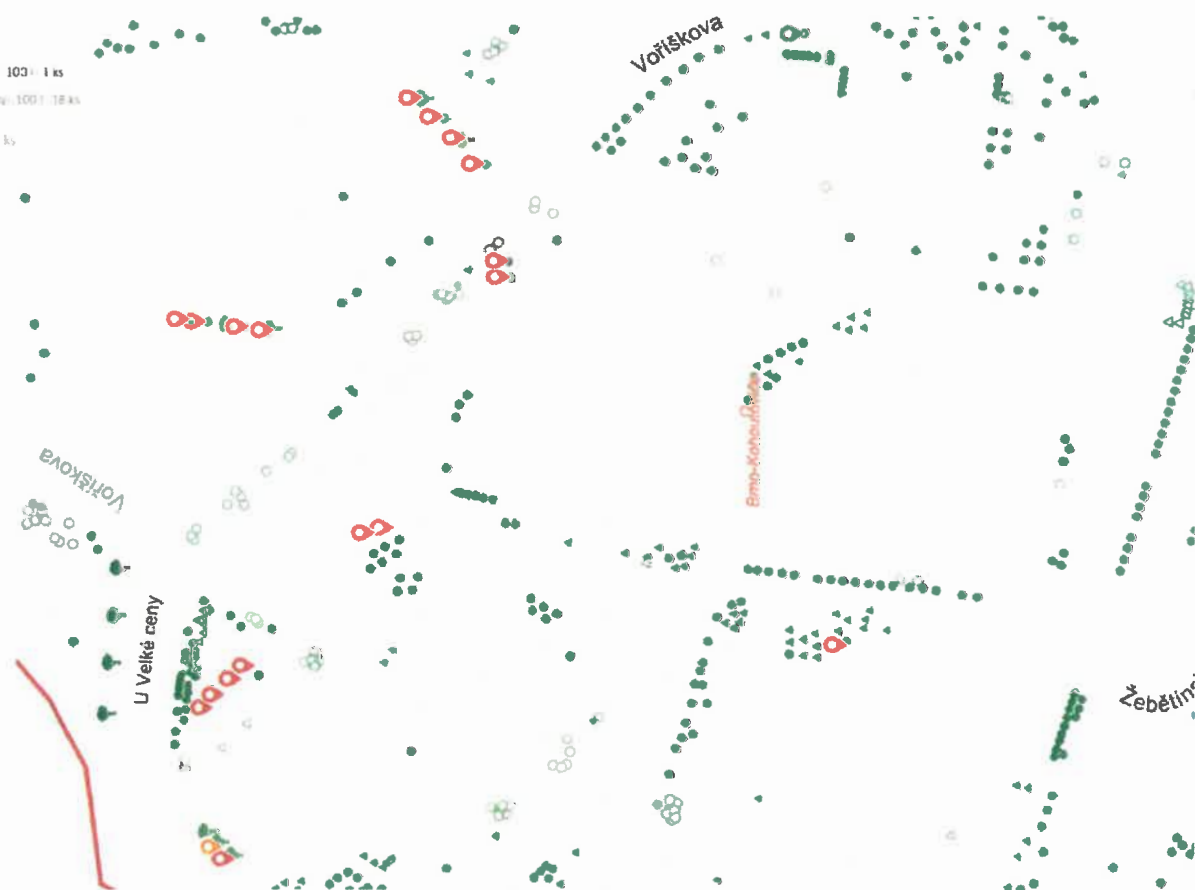

MĚŘÍTKO: 1:1000

AKCE:

Roční údržba zeleně vybraných vegetačních ploch  
v MČ Brno – Kohoutovice

VYPRACOVALA: Ing. Ivka Vagnerova


VÝKRES: LOKALITA 06

DATUM: 02/2025

ČÍSLO: 06





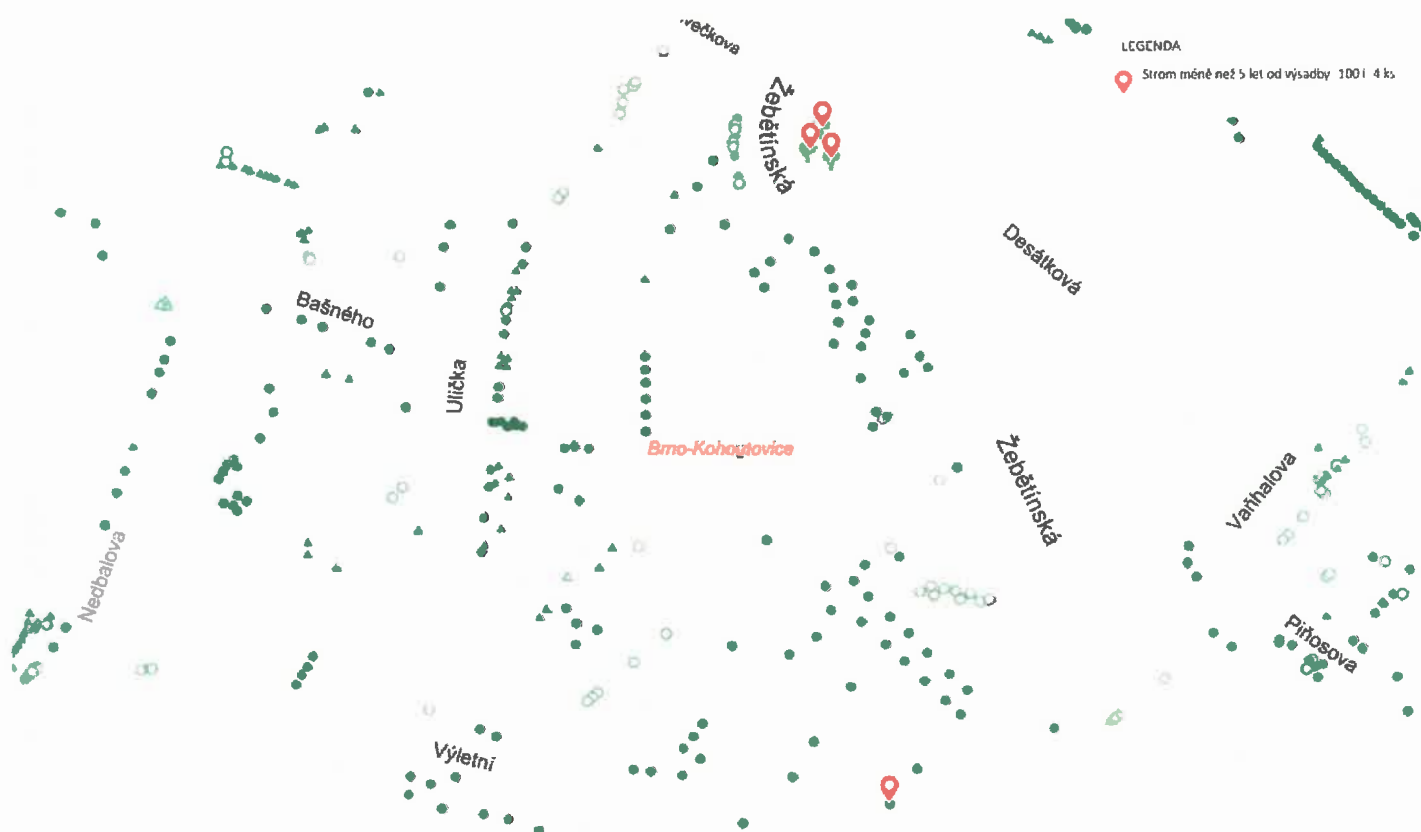

MĚŘÍTKO: 1:1000

AKCE:

Roční údržba zeleně vybraných vegetačních ploch  
v MČ Brno – Kohoutovice

VYPRACOVALA: Ing. Jitka Vagnerová

VÝKRES: LOKALITA 10

DATUM: 02/2025

ČÍSLO: 10



## Krycí list rozpočtu

|                   |                                                                                             |                 |                                               |          |            |
|-------------------|---------------------------------------------------------------------------------------------|-----------------|-----------------------------------------------|----------|------------|
| Název stavby:     | <b>ROČNÍ ÚDRŽBA ZELENĚ VYBRANÝCH VEGETAČNÍCH PLOCH<br/>V MČ BRNO – KOHOUTOVICE rok 2025</b> | Objednatel:     | Statutární město Brno, MČ Brno - Kohoutovice, | IČO/DIČ: |            |
| Druh stavby:      |                                                                                             | Projektant:     | Ing. Jitka Vágnerová                          | IČO/DIČ: |            |
| Lokalita:         |                                                                                             | Zhotovitel:     |                                               | IČO/DIČ: |            |
| Začátek výstavby: |                                                                                             | Konec výstavby: |                                               | Položek: | 52         |
| JKSO:             |                                                                                             | Zpracoval:      |                                               | Datum:   | 28.02.2025 |

### Rozpočtové náklady v Kč

| <b>A</b>                  | Základní rozpočtové náklady |            | <b>B</b>                | Doplňkové náklady |                           | <b>C</b> | Náklady na umístění stavby (NUS) |  |
|---------------------------|-----------------------------|------------|-------------------------|-------------------|---------------------------|----------|----------------------------------|--|
| <b>HSV</b>                | Dodávky                     | 72 564,76  | Práce přesčas           | 0,00              | Zařízení staveniště       | 0,00     |                                  |  |
|                           | Montáž                      | 620 372,44 | Bez pevné podl.         | 0,00              | Mimostav. doprava         | 0,00     |                                  |  |
| <b>PSV</b>                | Dodávky                     | 0,00       | Kulturní památka        | 0,00              | Územní vlivy              | 0,00     |                                  |  |
|                           | Montáž                      | 0,00       |                         |                   | Provozní vlivy            | 0,00     |                                  |  |
| <b>"M"</b>                | Dodávky                     | 0,00       |                         |                   | Ostatní                   | 0,00     |                                  |  |
|                           | Montáž                      | 0,00       |                         |                   | NUS z rozpočtu            | 0,00     |                                  |  |
| <b>Ostatní materiál</b>   |                             | 190 920,00 |                         |                   |                           |          |                                  |  |
| <b>Přesun hmot a sutí</b> |                             | 0,00       |                         |                   |                           |          |                                  |  |
| <b>ZRN celkem</b>         |                             | 883 857,20 | <b>DN celkem</b>        | 0,00              | <b>NUS celkem</b>         | 0,00     |                                  |  |
|                           |                             |            | <b>DN celkem z obj.</b> | 0,00              | <b>NUS celkem z obj.</b>  | 0,00     |                                  |  |
|                           |                             |            |                         |                   | <b>VORN celkem</b>        | 0,00     |                                  |  |
|                           |                             |            |                         |                   | <b>VORN celkem z obj.</b> | 0,00     |                                  |  |

|                   |                   |                |                   |                          |                     |
|-------------------|-------------------|----------------|-------------------|--------------------------|---------------------|
| <b>Základ 0%</b>  | <b>0,00</b>       |                |                   |                          |                     |
| <b>Základ 12%</b> | <b>0,00</b>       | <b>DPH 12%</b> | <b>0,00</b>       | <b>Celkem bez DPH</b>    | <b>883 857,20</b>   |
| <b>Základ 21%</b> | <b>883 857,20</b> | <b>DPH 21%</b> | <b>185 610,01</b> | <b>Celkem včetně DPH</b> | <b>1 069 467,20</b> |

|                         |                         |                         |
|-------------------------|-------------------------|-------------------------|
| Projektant              | Objednatel              | Zhotovitel              |
| Datum, razítko a podpis | Datum, razítko a podpis | Datum, razítko a podpis |

Poznámka:

## Stavební rozpočet - Jen objekty celkem

|               |                                                                                     |                       |             |                                               |
|---------------|-------------------------------------------------------------------------------------|-----------------------|-------------|-----------------------------------------------|
| Název stavby: | ROČNÍ ÚDRŽBA ZELENĚ VYBRANÝCH VEGETAČNÍCH PLOCH<br>V MČ BRNO – KOHOUTOVICE rok 2025 | Doba výstavby:        | Objednatel: | Statutární město Brno, MČ Brno - Kohoutovice, |
| Druh stavby:  |                                                                                     | Začátek výstavby: 0   | Projektant: | Ing. Jitka Vágnerová                          |
| Lokalita:     |                                                                                     | Konec výstavby:       | Zhotovitel: |                                               |
| JKSO:         |                                                                                     | Zpracováno dne: 45716 | Zpracoval:  |                                               |

| Objekt  | Zkrácený popis                   | Náklady (Kč) |            |            | Hmotnost (t) |
|---------|----------------------------------|--------------|------------|------------|--------------|
|         |                                  | Dodávka      | Montáž     | Celkem     | Celkem       |
| 01      | Práce prováděné III-V. 2025      | 241 366,52   | 359 834,68 | 601 201,20 | 76,96        |
| 02      | Práce prováděné VI. - VIII. 2025 | 18 989,39    | 175 642,61 | 194 632,00 | 0,02         |
| 03      | Práce prováděné IX. - XI. 2025   | 3 128,85     | 84 895,15  | 88 024,00  | 0,00         |
| Celkem: |                                  |              |            | 883 857,20 |              |

Poznámka:

Stavební rozpočet

|                                                                                     |        
|-------------------------------------------------------------------------------------|--------|--------------|--------------------------------------------------------------------------|---------------------------|-----|----------|-----------------|-----------|-----------|-------------------|-----------|--------------|----------------|-----------------------------------------------|--|------------|--|------------|--|------------|--|
| ROČNÍ ÚDRŽBA ZELENĚ VYBRANÝCH VEGETAČNÍCH PLOCH<br>V MČ BRNO – KOHOUTOVICE rok 2025 |        |              |                                                                          |                           |     |          |                 |           |           | Doba výstavby:    |           | Objednatel:  |                | Statutární město Brno, MČ Brno – Kohoutovice, |  |            |  |            |  |            |  |
| Název stavby:                                                                       |        |              |                                                                          |                           |     |          |                 |           |           | Začátek výstavby: |           | Projektant:  |                | Ing. Jitka Vágenerová                         |  |            |  |            |  |            |  |
| Druh stavby:                                                                        |        |              |                                                                          |                           |     |          |                 |           |           | Konec výstavby:   |           | Zhotovitel:  |                |                                               |  |            |  |            |  |            |  |
| Lokalita:                                                                           |        |              |                                                                          |                           |     |          |                 |           |           | Zpracováno dne:   |           | 28.02.2025   |                | Zpracoval:                                    |  |            |  |            |  |            |  |
| JKSO:                                                                               |        |              
| Č                                                                                   | Objekt | Kód          | Zkrácený popis / Varianta                                                | Rozměry                   | MJ  | Množství | Cena/MJ<br>(Kč) | Sazba DPH | Dodávka   | Montáž            | Celkem    | Náklady (Kč) | Celkem vč. DPH |                                               |  |            |  |            |  |            |  |
| 01                                                                                  |        |              |                                                                          |                           |     |          |                 |           |           |                   |           |              |                | 241 366,52                                    |  | 359 834,68 |  | 601 201,20 |  | 727 453,45 |  |
| 01                                                                                  |        |              |                                                                          |                           |     |          |                 |           |           | 18                |           |              |                |                                               |  | 396 231,20 |  | 479 439,75 |  |            |  |
| 1                                                                                   | 01     | 185804213R00 | Vypletí dřevin solitérních v rovině                                      |                           | m2  | 256,25   | 28,00           | 21        | 0,00      | 7 175,00          | 7 175,00  | 8 681,75     |                |                                               |  |            |  |            |  |            |  |
|                                                                                     |        |              | 3                                                                        | lokalita 01               |     | 3,00     |                 |           |           |                   |           |              |                |                                               |  |            |  |            |  |            |  |
|                                                                                     |        |              | 48+3+3                                                                   | lokalita 02               |     | 54,00    |                 |           |           |                   |           |              |                |                                               |  |            |  |            |  |            |  |
|                                                                                     |        |              | 29+2+3                                                                   | lokalita 03               |     | 34,00    |                 |           |           |                   |           |              |                |                                               |  |            |  |            |  |            |  |
|                                                                                     |        |              | 25+3                                                                     | lokalita 04               |     | 28,00    |                 |           |           |                   |           |              |                |                                               |  |            |  |            |  |            |  |
|                                                                                     |        |              | 3                                                                        | lokalita 05               |     | 3,00     |                 |           |           |                   |           |              |                |                                               |  |            |  |            |  |            |  |
|                                                                                     |        |              | 1+18+1                                                                   | lokalita 06               |     | 20,00    |                 |           |           |                   |           |              |                |                                               |  |            |  |            |  |            |  |
|                                                                                     |        |              | 47+25+2                                                                  | lokalita 07               |     | 74,00    |                 |           |           |                   |           |              |                |                                               |  |            |  |            |  |            |  |
|                                                                                     |        |              | 4+8                                                                      | lokalita 08               |     | 12,00    |                 |           |           |                   |           |              |                |                                               |  |            |  |            |  |            |  |
|                                                                                     |        |              | 3                                                                        | lokalita 09               |     | 3,00     |                 |           |           |                   |           |              |                |                                               |  |            |  |            |  |            |  |
|                                                                                     |        |              | 4                                                                        | lokalita 10               |     | 4,00     |                 |           |           |                   |           |              |                |                                               |  |            |  |            |  |            |  |
|                                                                                     |        |              | 1                                                                        | lokalita 11               |     | 1,00     |                 |           |           |                   |           |              |                |                                               |  |            |  |            |  |            |  |
|                                                                                     |        |              | 9*1,5*1,5                                                                | rabata lokalita 02        |     | 20,25    |                 |           |           |                   |           |              |                |                                               |  |            |  |            |  |            |  |
| 2                                                                                   | 01     | 185802113R00 | Hnojení umělým hnojivem v rovině                                         |                           | t   | 0,26     | 200,00          | 21        | 0,00      | 52,00             | 52,00     | 62,92        |                |                                               |  |            |  |            |  |            |  |
|                                                                                     |        |              | 245*0,00015                                                              | Hnojení stromy 1 dávka    |     | 0,04     |                 |           |           |                   |           |              |                |                                               |  |            |  |            |  |            |  |
|                                                                                     |        |              | 650*0,00005                                                              | Hnojení trvalky           |     | 0,03     |                 |           |           |                   |           |              |                |                                               |  |            |  |            |  |            |  |
|                                                                                     |        |              | 1870*0,0001                                                              | Hnojení keře              |     | 0,19     |                 |           |           |                   |           |              |                |                                               |  |            |  |            |  |            |  |
| 3                                                                                   | 01     | 251911582    | Kombinované organicko minerální hnojivo                                  |                           | kg  | 260,00   | 150,00          | 21        | 39 000,00 | 0,00              | 39 000,00 | 47 190,00    |                |                                               |  |            |  |            |  |            |  |
| 4                                                                                   | 01     | 185802112R00 | Hnojení kompostem nebo hnojem v rovině                                   |                           | t   | 0,14     | 2 000,00        | 21        | 0,00      | 280,00            | 280,00    | 338,80       |                |                                               |  |            |  |            |  |            |  |
|                                                                                     |        |              | 9*0,008                                                                  | rabata v dlažbě           |     | 0,07     |                 |           |           |                   |           |              |                |                                               |  |            |  |            |  |            |  |
|                                                                                     |        |              | 9*0,008                                                                  | stromy ve zhoršeném stavu |     | 0,07     |                 |           |           |                   |           |              |                |                                               |  |            |  |            |  |            |  |
| 5                                                                                   | 01     | 103715001    | Kompost vyzrálý katrovaný                                                |                           | i   | 0,14     | 2 500,00        | 21        | 350,00    | 0,00              | 350,00    | 423,50       |                |                                               |  |            |  |            |  |            |  |
|                                                                                     |        |              | 0,14                                                                     |                           |     | 0,14     |                 |           |           |                   |           |              |                |                                               |  |            |  |            |  |            |  |
| 6                                                                                   | 01     | 184818112R00 | Vyvětvení a tvar. ořez dřevin při H stromu do 5 m                        |                           | kus | 245,00   | 350,00          | 21        | 0,00      | 85 750,00         | 85 750,00 | 103 757,50   |                |                                               |  |            |  |            |  |            |  |
|                                                                                     |        |              | Varianta: výchovný řez                                                   |                           |     |          |                 |           |           |                   |           |              |                |                                               |  |            |  |            |  |            |  |
|                                                                                     |        |              | 3                                                                        | lokalita 01               |     | 3,00     |                 |           |           |                   |           |              |                |                                               |  |            |  |            |  |            |  |
|                                                                                     |        |              | 48+3+3*9                                                                 | lokalita 02               |     | 78,00    |                 |           |           |                   |           |              |                |                                               |  |            |  |            |  |            |  |
|                                                                                     |        |              | 29+2+3                                                                   | lokalita 03               |     | 34,00    |                 |           |           |                   |           |              |                |                                               |  |            |  |            |  |            |  |
|                                                                                     |        |              | 25+3                                                                     | lokalita 04               |     | 28,00    |                 |           |           |                   |           |              |                |                                               |  |            |  |            |  |            |  |
|                                                                                     |        |              | 3                                                                        | lokalita 05               |     | 3,00     |                 |           |           |                   |           |              |                |                                               |  |            |  |            |  |            |  |
|                                                                                     |        |              | 1+18+1                                                                   | lokalita 06               |     | 20,00    |                 |           |           |                   |           |              |                |                                               |  |            |  |            |  |            |  |
|                                                                                     |        |              | 47+25+2                                                                  | lokalita 07               |     | 74,00    |                 |           |           |                   |           |              |                |                                               |  |            |  |            |  |            |  |
|                                                                                     |        |              | 4+8                                                                      | lokalita 08               |     | 12,00    |                 |           |           |                   |           |              |                |                                               |  |            |  |            |  |            |  |
|                                                                                     |        |              | 3                                                                        | lokalita 09               |     | 3,00     |                 |           |           |                   |           |              |                |                                               |  |            |  |            |  |            |  |
|                                                                                     |        |              | 4                                                                        | lokalita 10               |     | 4,00     |                 |           |           |                   |           |              |                |                                               |  |            |  |            |  |            |  |
|                                                                                     |        |              | 1                                                                        | lokalita 11               |     | 1,00     |                 |           |           |                   |           |              |                |                                               |  |            |  |            |  |            |  |
| 7                                                                                   | 01     | 184911111R00 | Znovuvazání dřeviny ke stávajícímu kůlu                                  |                           | kus | 74,00    | 100,00          | 21        | 731,33    | 6 668,67          | 7 400,00  | 8 954,00     |                |                                               |  |            |  |            |  |            |  |
|                                                                                     |        |              | Varianta: povolení a opětovné uvázání dřeviny, kontrola a oprava kotvení |                           |     |          |                 |           |           |                   |           |              |                |                                               |  |            |  |            |  |            |  |

| Č  | Objekt | Kód          | Zkrácený popis / Varianta<br>Rozměry   | MJ  | Množství              | Cena/MJ<br>(Kč) | Sazba DPH | Náklady (Kč) |            |            | Náklady (Kč)   |
|----|--------|--------------|---|-----|-----------------------|-----------------|-----------|--------------|------------|------------|----------------|
|    |        |              |   |     |                       |                 |           | Dodávka      | Montáž     | Celkem     | Celkem vč. DPH |
|    |        |              | 25*0,05*2   |     |                       | 2,50            |           |              |            |            |                |
|    |        |              | 8*0,1*2   |     |                       | 1,60            |           |              |            |            |                |
|    |        |              | 9*0,1*3   |     |                       | 2,70            |           |              |            |            |                |
|    |        |              | 301*0,002*1   |     |                       | 0,60            |           |              |            |            |                |
|    |        |              | 370*0,002*1   |     |                       | 0,74            |           |              |            |            |                |
|    |        |              | 445*0,002*2   |     |                       | 1,78            |           |              |            |            |                |
|    |        |              | 283*0,002*1   |     |                       | 0,57            |           |              |            |            |                |
|    |        |              | 650*0,002*1   |     |                       | 1,30            |           |              |            |            |                |
| 26 | 01     | 185851111R00 | Dovoz vody pro závlivku rostlin do 6 km   | m3  | 45,00                 | 350,00          | 21        | 0,00         | 15 750,00  | 15 750,00  | 19 057,50      |
|    | 01     | 184          | Vysazování a přesazování keřů a stromů   |     |                       |                 |           | 0,00         | 14 050,00  | 14 050,00  | 17 000,50      |
| 27 | 01     | 184215412    | Zhotovení závlahové mísy dřevin D přes 0,5 do 1,0 m v rovině nebo na svahu do 1:5                                                                              | kus | 236,00                | 50,00           | 21        | 0,00         | 11 800,00  | 11 800,00  | 14 278,00      |
|    |        |              | Varianta: Oprava nebo opětovné zhotovení závlahové mísy u stromu, spojeno s odhrnutím stávajícího mulče, opravou mísy, prokypřením a opětovným přikmutím mulče |     |                       |                 |           |              |            |            |                |
|    |        |              | 3   |     | lokalita 01           | 3,00            |           |              |            |            |                |
|    |        |              | 48+3+3   |     | lokalita 02           | 54,00           |           |              |            |            |                |
|    |        |              | 29+2+3   |     | lokalita 03           | 34,00           |           |              |            |            |                |
|    |        |              | 25+3   |     | lokalita 04           | 28,00           |           |              |            |            |                |
|    |        |              | 3   |     | lokalita 05           | 3,00            |           |              |            |            |                |
|    |        |              | 1+18+1   |     | lokalita 06           | 20,00           |           |              |            |            |                |
|    |        |              | 47+25+2   |     | lokalita 07           | 74,00           |           |              |            |            |                |
|    |        |              | 4+8   |     | lokalita 08           | 12,00           |           |              |            |            |                |
|    |        |              | 3   |     | lokalita 09           | 3,00            |           |              |            |            |                |
|    |        |              | 4   |     | lokalita 10           | 4,00            |           |              |            |            |                |
|    |        |              | 1   |     | lokalita 11           | 1,00            |           |              |            |            |                |
| 28 | 01     | 184215414    | Demontáž a opětovná montáž stromové mříže při ošetření rabata                                                                                                  | kus | 9,00                  | 250,00          | 21        | 0,00         | 2 250,00   | 2 250,00   | 2 722,50       |
|    |        |              | 9   |     | lokalita 02           | 9,00            |           |              |            |            |                |
|    | 01     | M            | Ostatní materiál   |     |                       |                 |           | 190 920,00   | 0,00       | 190 920,00 | 231 013,20     |
| 29 | 01     | 10391100     | Kůra mulčovací VL   | m3  | 127,28                | 1 500,00        | 21        | 190 920,00   | 0,00       | 190 920,00 | 231 013,20     |
|    |        |              | 1020*0,08   |     | pro roviny            | 81,60           |           |              |            |            |                |
|    |        |              | 571*0,08   |     | pro svahy             | 45,68           |           |              |            |            |                |
|    | 02     |              | Práce prováděné VI. - VIII. 2025   |     |                       |                 |           | 18 989,39    | 175 642,61 | 194 632,00 | 235 504,72     |
|    | 02     | 18           | Povrchové úpravy terénu   |     |                       |                 |           | 18 989,39    | 173 392,61 | 192 382,00 | 232 782,22     |
| 30 | 02     | 185804213R00 | Vypletí dřevin solitérních v rovině   | m2  | 256,25                | 28,00           | 21        | 0,00         | 7 175,00   | 7 175,00   | 8 681,75       |
|    |        |              | 3   |     | lokalita 01           | 3,00            |           |              |            |            |                |
|    |        |              | 48+3+3   |     | lokalita 02           | 54,00           |           |              |            |            |                |
|    |        |              | 29+2+3   |     | lokalita 03           | 34,00           |           |              |            |            |                |
|    |        |              | 25+3   |     | lokalita 04           | 28,00           |           |              |            |            |                |
|    |        |              | 3   |     | lokalita 05           | 3,00            |           |              |            |            |                |
|    |        |              | 1+18+1   |     | lokalita 06           | 20,00           |           |              |            |            |                |
|    |        |              | 47+25+2   |     | lokalita 07           | 74,00           |           |              |            |            |                |
|    |        |              | 4+8   |     | lokalita 08           | 12,00           |           |              |            |            |                |
|    |        |              | 3   |     | lokalita 09           | 3,00            |           |              |            |            |                |
|    |        |              | 4   |     | lokalita 10           | 4,00            |           |              |            |            |                |
|    |        |              | 1   |     | lokalita 11           | 1,00            |           |              |            |            |                |
|    |        |              | 9*1,5*1,5   |     | rabata lokalita 02    | 20,25           |           |              |            |            |                |
| 31 | 02     | 185802113R00 | Hnojení umělým hnojivem v rovině   | t   | 0,02                  | 200,00          | 21        | 0,00         | 4,00       | 4,00       | 4,84           |
|    |        |              | 103*0,00015   |     | Hnojení stromy2 dávka | 0,02            |           |              |            |            |                |
| 32 | 02     | 184801121R00 | Ošetřování vysazených dřevin solitérních, v rovině   | kus | 9,00                  | 250,00          | 21        | 0,00         | 2 250,00   | 2 250,00   | 2 722,50       |
|    |        |              | Varianta: ošetření proti chorobám a škůncům - oslabené stromy                                                                                                  |     |                       |                 |           |              |            |            |                |
| 33 | 02     | 185804214R00 | Vypletí dřevin ve skupinách v rovině   | m2  | 828,00                | 30,00           | 21        | 0,00         | 24 840,00  | 24 840,00  | 30 056,40      |
|    |        |              | 301   |     | 1 etapa               | 301,00          |           |              |            |            |                |
|    |        |              | 370   |     | 1 etapa problem       | 370,00          |           |              |            |            |                |

| Č  | Objekt | Kód          | Zkrácený popis / Varianta<br>Rozměry                          | MJ  | Množství | Cena/MJ<br>(Kč) | Sazba DPH | Náklady (Kč) |           |           | Náklady (Kč)   |
|----|--------|--------------|---------------------------------------------------------------|-----|----------|-----------------|-----------|--------------|-----------|-----------|----------------|
|    |        |              |                                                               |     |          |                 |           | Dodávka      | Montáž    | Celkem    | Celkem vč. DPH |
| 47 | 03     | 185804234R00 | 301                                                           |     | 301,00   |                 |           |              |           |           |                |
|    |        |              | 370                                                           |     | 370,00   |                 |           |              |           |           |                |
|    |        |              | 157                                                           |     | 157,00   |                 |           |              |           |           |                |
|    |        |              | Vypleť dřevin ve skupinách na svahu 1:2                       | m2  | 571,00   | 28,00           | 21        | 0,00         | 15 988,00 | 15 988,00 | 19 345,48      |
| 48 | 03     | 185804211R00 | 445                                                           |     | 445,00   |                 |           |              |           |           |                |
|    |        |              | 126                                                           |     | 126,00   |                 |           |              |           |           |                |
|    |        |              | Vypleť záhonu květin v rovině                                 | m2  | 419,00   | 28,00           | 21        | 0,00         | 11 732,00 | 11 732,00 | 14 195,72      |
|    |        |              | 354                                                           |     | 354,00   |                 |           |              |           |           |                |
| 49 | 03     | 185804231R00 | 65                                                            |     | 65,00    |                 |           |              |           |           |                |
|    |        |              | Vypleť záhonu květin na svahu 1:2                             | m2  | 175,00   | 28,00           | 21        | 0,00         | 4 900,00  | 4 900,00  | 5 929,00       |
|    |        |              | 175                                                           |     | 175,00   |                 |           |              |           |           |                |
|    |        |              | Zaliti rostlin vodou plochy nad 20 m2                         | m3  | 28,70    | 350,00          | 21        | 3 128,85     | 6 916,15  | 10 045,00 | 12 154,45      |
| 50 | 03     | 185804312R00 | 103*0,1*1                                                     |     | 10,30    |                 |           |              |           |           |                |
|    |        |              | 91*0,1*1                                                      |     | 9,10     |                 |           |              |           |           |                |
|    |        |              | 9*0,15*1                                                      |     | 1,35     |                 |           |              |           |           |                |
|    |        |              | 25*0,05*1                                                     |     | 1,25     |                 |           |              |           |           |                |
|    |        |              | 8*0,1*1                                                       |     | 0,80     |                 |           |              |           |           |                |
|    |        |              | 9*0,1*2                                                       |     | 1,80     |                 |           |              |           |           |                |
|    |        |              | 301*0,002*1                                                   |     | 0,60     |                 |           |              |           |           |                |
|    |        |              | 370*0,002*1                                                   |     | 0,74     |                 |           |              |           |           |                |
|    |        |              | 445*0,002*1                                                   |     | 0,89     |                 |           |              |           |           |                |
|    |        |              | 283*0,002*1                                                   |     | 0,57     |                 |           |              |           |           |                |
|    |        |              | 650*0,002*1                                                   |     | 1,30     |                 |           |              |           |           |                |
|    |        |              | Dovoz vody pro zálivku rostlin do 6 km                        | m3  | 30,00    | 350,00          | 21        | 0,00         | 10 500,00 | 10 500,00 | 12 705,00      |
|    |        |              | Vysazování a přesazování keřů a stromů                        |     |          |                 |           | 0,00         | 2 250,00  | 2 250,00  | 2 722,50       |
|    |        |              | Demontáž a opětovná montáž stromové mříže při ošetření rabata | kus | 9,00     | 250,00          | 21        | 0,00         | 2 250,00  | 2 250,00  | 2 722,50       |
|    |        |              | 9                                                             |     | 9,00     |                 |           |              |           |           |                |
|    |        |              | lokalita 02                                                   |     |          |                 |           |              |           |           |                |

**Celkem:** **883 857,20** **1 069 467,20**

Poznámka: