




— projektované kabelové vedení NN  
ochranné pásmo kab. vedení NN/VN 1m

Stávající zařízení VN je značeno fialovou barvou.  
Nové zařízení VN je značeno červenou barvou.

AUTORIZACE:

VYPRACOVAL		ZOD. PROJEKTANT		 Č. ZAKÁZKY: 2200921
ZHOTOVITEL PD				
KRAJ	JIHOMORAVSKÝ	OKRES	BLANSKO	
KATASTR. ÚZEMÍ	Křetín (okres Blansko);676179			
MÍSTO STAVBY	KŘETÍN			
STAVEBNÍK	EG.D, a.s.	LIDICKÁ 1873/36, 602 00 BRNO		Č. STAVBY: 1030021771
NÁZEV STAVBY	<b>Křetín, lok.RD, TS V lipkách</b>			DATUM: 01/2022
NÁZEV VÝKRESU				CELKOVÝ SITUAČNÍ VÝKRES - LESY ČR - dočasný zábor
		MĚŘÍTKO: 1:1000	Č. VÝKRESU: C.06b	STUPĚŇ PD: DUR,DPS

Předmět nájmu během výstavby, celková plocha 4881 m<sup>2</sup>

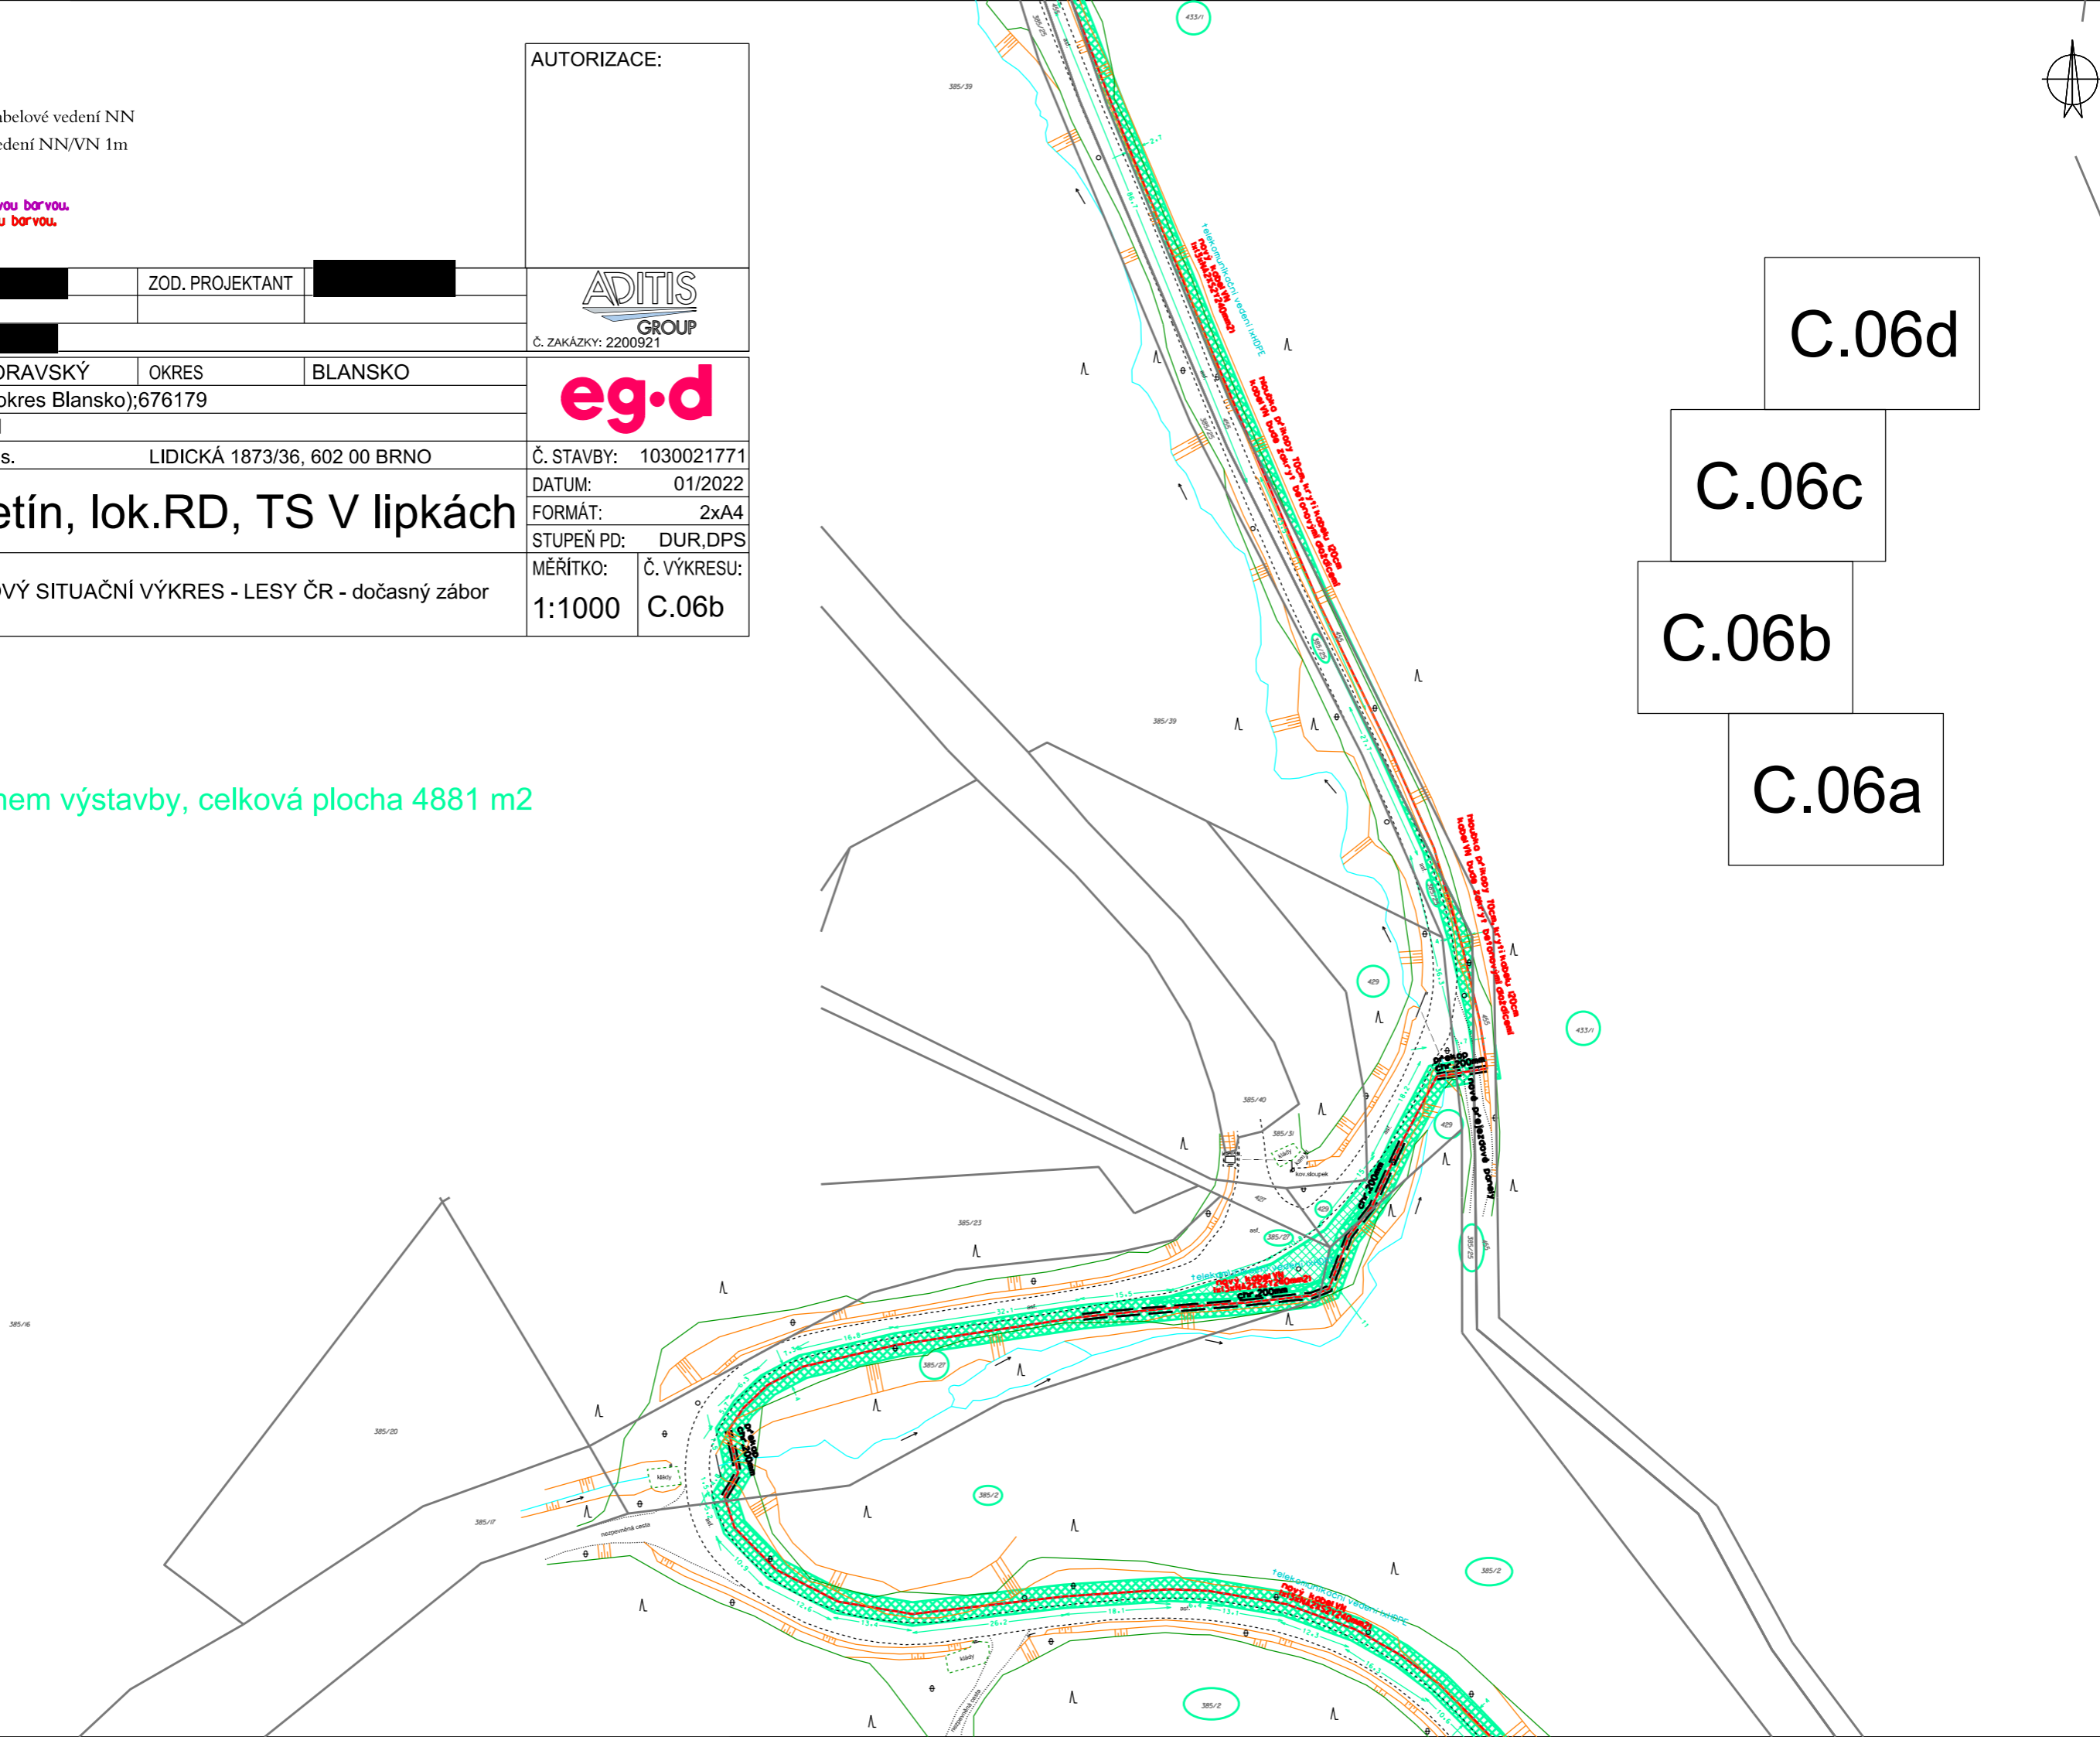

C.06d

C.06c

C.06b

C.06a