


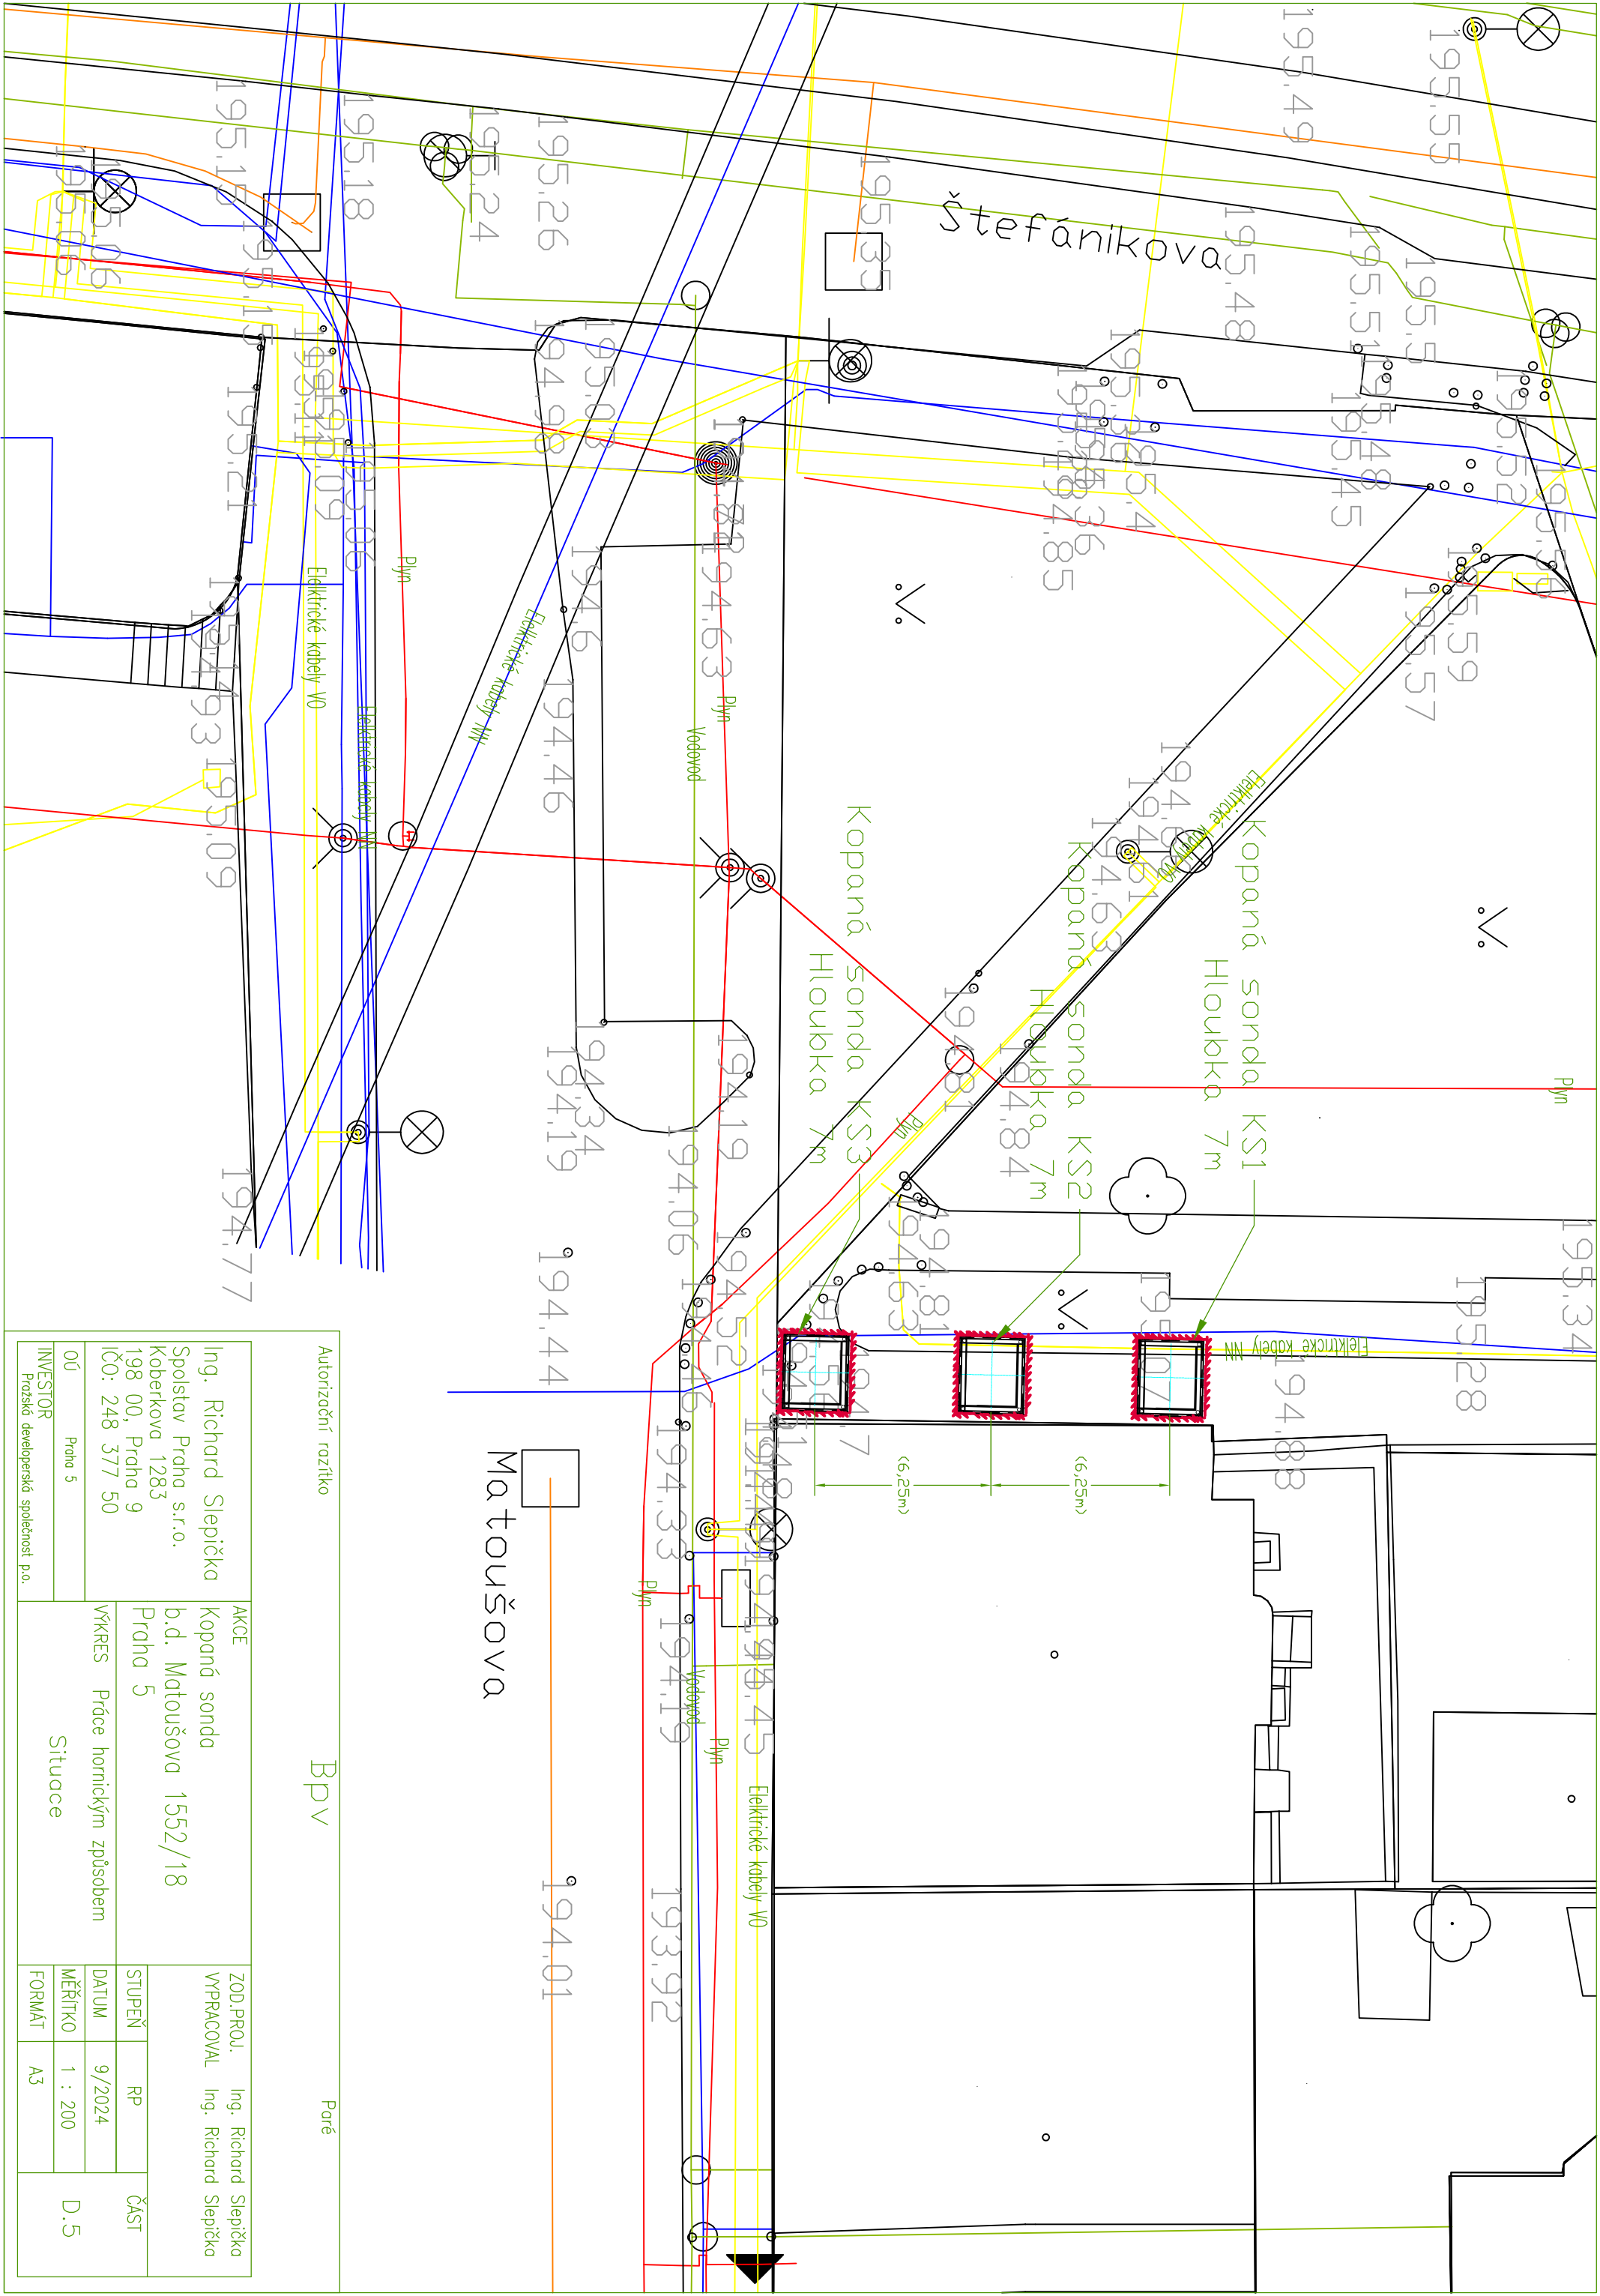

Autorizační rozřítko		BPV		Paré	
Ing. Richard Slepíčka		AKCE		ZOD.PROJ. Ing. Richard Slepíčka	
Spolstav Praha s.r.o.		Kopaná sonda		VYPRACOVAL Ing. Richard Slepíčka	
Koberkova 1283		b.d. Matoušova 1552/18		STUPEŇ RP	
198 00, Praha 9		Praha 5		DATUM 9/2024	
IČO: 248 377 50		VÝKRES Práce hornickým způsobem		MĚŘITKO 1 : 200	
OÚ Praha 5		Situace		FORMAT A3	
INVESTOR Prazská developerní společnost p.o.				ČAST D.5	