
**SMLOUVA O REALIZACI PŘEKLÁDKY
SÍTĚ ELEKTRONICKÝCH KOMUNIKACÍ
č. HK 2025_0052**

mezi

CETIN a.s.

a

Královéhradecký kraj

CETIN a.s.

se sídlem Českomoravská 2510/19, Libeň, 190 00 Praha 9

IČO: 04084063

DIČ: CZ04084063

ID DS: qa7425t

zapsaná v obchodním rejstříku vedeném u Městského soudu v Praze pod sp. zn. B 20623

zastoupená na základě pověření Ing. Hanou Holušovou, Specialistou výstavby sítě – smlouvy,
Výstavba liniových sítí ČV

bankovní spojení: PPF banka a.s.

číslo účtu: 2019160003/6000

(„**CETIN**“)

a

Královéhradecký kraj

se sídlem Pivovarské náměstí 1245/2, 500 03 Hradec Králové

IČO: 70889546

DIČ: CZ70889546

ID DS: gcgbp3q

bankovní spojení: Komerční banka, a.s.

číslo účtu: 35-0345650287/0100

zastoupený: Petrem Koletou, hejtmánem Královéhradeckého kraje

(dále jen „**Stavebník**“)

(CETIN a Stavebník dále společně jako „**Smluvní strany**“ a jednotlivě jako „**Smluvní strana**“)

VZHLEDEM K TOMU, ŽE:

- A) Společnost CETIN je podnikatelem dle Zákona o elektronických komunikacích a zajišťuje dle Zákona o elektronických komunikacích výstavbu a provoz sítí elektronických komunikací a je vlastníkem a provozovatelem Vedení a zařízení společnosti CETIN;
- B) Stavba vyvolala Překládku;
- C) Stavebník má zájem a přeje si, aby společnost CETIN zajistila Překládku,

uzavírají Smluvní strany níže uvedeného dne, měsíce a roku dle ust. § 1746 odst. 2 Občanského zákoníku a dle ust. § 104 odst. 17 Zákona o elektronických komunikacích tuto

**Smlouvu o realizaci překládky sítě elektronických komunikací
(„Smlouva“)**

DEFINICE

Výrazy označené ve Smlouvě počátečním velkým písmenem mají pro účely Smlouvy níže uvedený význam, není-li Smlouvou výslovně stanoveno jinak:

CTN znamená cenový a technický návrh provedení Překládky, který je Přílohou č. 1 Smlouvy;

Faktura znamená daňový doklad s náležitostmi dle ust. § 435 Občanského zákoníku a s náležitostmi dle příslušných ustanovení ZDPH;

GDPR znamená Nařízení Evropského parlamentu a Rady (EU) č. 2016/679 ze dne 27. dubna 2016, o ochraně fyzických osob v souvislosti se zpracováním osobních údajů a o volném

pohybu těchto údajů a o zrušení směrnice 95/46/ES (obecné nařízení o ochraně osobních údajů), které je účinné od 25. května 2018;

Občanský zákoník znamená zákon č. 89/2012 Sb., občanský zákoník, ve znění pozdějších předpisů;

Projekt znamená realizační projektovou dokumentaci Překládky;

Překládka znamená stavbu v k.ú. Náchod spočívající (i) ve změně trasy nebo místa umístění Vedení a zařízení společnosti CETIN, a/nebo (ii) v provedení zvýšené mechanické ochrany Vedení a zařízení společnosti CETIN v jeho stávající trase umístění, jejíž rozsah je specifikován v CTN;

Příprava Překládky znamená přípravné činnosti s Překládkou související, nezbytné pro vlastní realizaci Překládky, a to zpracování CTN, zpracování Projektu a další činnosti uvedené v odst. 4.1 písmeno (a) Smlouvy;

Předpoklady pro realizaci Překládky znamená předpoklady určené v odst. 3.2 Smlouvy;

SEK znamená komunikační síť ve smyslu ust. § 2 odst. 2 písm. d) Zákona o elektronických komunikacích, tj. síť elektronických komunikací, kterou se rozumí přenosové systémy, popřípadě spojovací nebo směrovací zařízení a jiné prostředky, včetně prvků sítě, které nejsou aktivní, které umožňují přenos signálů po vedení, rádiovými, optickými nebo jinými elektromagnetickými prostředky, včetně družicových sítí, pevných sítí s komutací okruhů nebo paketů a mobilních zemských sítí, sítí pro rozvod elektrické energie v rozsahu, v jakém jsou používány pro přenos signálů, sítí pro rozhlasové a televizní vysílání a sítí kabelové televize, bez ohledu na druh přenášené informace;

Stavba znamená stavbu pod označením „**Oblastní nemocnice Náchod – II. etapa modernizace a dostavby – úpravy objektu C**“, jejímž stavebníkem je Stavebník;

Stavební připravenost znamená stav Stavby, který stavebně a technicky umožňuje umístění překládané části SEK, zejména jsou dokončeny hrubé terénní úpravy v nové trase Vedení a zařízení společnosti CETIN, vyřezány dřeviny, odstraněny neprovozované inženýrské sítě a jiné další objekty v trase a terén je zarovnaný do úrovně konečné nivelety;

Stavební zákon znamená zákon č. 283/2021 Sb., stavební zákon, ve znění pozdějších předpisů;

Vedení a zařízení společnosti CETIN znamená podzemní nebo nadzemní vedení komunikační sítě společnosti CETIN nebo telekomunikační zařízení společnosti CETIN;

Vyjádření o poloze sítě znamená „*Vyjádření o poloze sítě elektronických komunikací a Všeobecné podmínky ochrany sítě elektronických komunikací*“ ze dne 8. 9. 2023 vydané pod č.j. 235989/23, které si vyžádal a obdržel Stavebník;

Zákon o registru smluv znamená zákon č. 340/2015 Sb., o zvláštních podmínkách účinnosti některých smluv, uveřejňování těchto smluv a o registru smluv (zákon o registru smluv), ve znění pozdějších předpisů;

Zákon o vyvlastnění znamená zákon č. 184/2006 Sb., o odnětí nebo omezení vlastnického práva k pozemku nebo ke stavbě, v účinném znění;

ZDPH znamená zákon č. 235/2004 Sb., o dani z přidané hodnoty, ve znění pozdějších předpisů;

Zákon o elektronických komunikacích znamená zákon č. 127/2005 Sb., o elektronických komunikacích a o změně některých souvisejících zákonů (zákon o elektronických komunikacích), ve znění pozdějších předpisů.

1. ÚVODNÍ USTANOVENÍ

- 1.1. Společnost CETIN je vlastníkem SEK, jež má být přeložena na základě Smlouvy.
- 1.2. Stavebník dle Vyjádření o poloze sítě vyvolává Překládku dotčené části SEK dle ust. § 104 odst. 17 Zákona o elektronických komunikacích.
- 1.3. Překládka dle Smlouvy je vedena u společnosti CETIN pod označením „VPIC Náchod(NA), ONN přesun SR21“.

2. PŘEDMĚT SMLOUVY

- 2.1. Předmětem Smlouvy je závazek společnosti CETIN zajistit Překládku a s ní související záležitosti v rozsahu Projektu a za podmínek stanovených Smlouvou a závazek Stavebníka, který Překládku vyvolal, společnosti CETIN uhradit všechny nezbytné náklady spojené s Překládkou, které by společnosti CETIN nevznikly, kdyby Překládka nebyla Stavebníkem vyvolána.

3. PŘEKLÁDKA A JEJÍ PODMÍNKY

- 3.1. Překládka bude realizována v rozsahu a na nemovitostech určených v CTN.
- 3.2. Předpokladem pro realizaci Překládky je splnění každé z následujících podmínek:
 - a) pro stavbu Překládky je dle příslušných ustanovení Stavebního zákona vydáno povolení, povolení je pravomocné a společnosti CETIN bylo takové pravomocné povolení, včetně jeho grafické a dokladové části, předáno;
 - b) ve prospěch společnosti CETIN je zajištěno právo užívat nemovitosti dotčené Překládkou tak, že mezi společnostmi CETIN a každým vlastníkem každé nemovitosti dotčené v souvislosti s Překládkou je uzavřena smlouva o smlouvě budoucí o zřízení služebnosti dle ust. § 104 odst. 3 Zákona o elektronických komunikacích nebo vzniklo společnosti CETIN oprávnění k užívání cizích nemovitostí dle ust. § 104a nebo je ve prospěch společnosti CETIN právo užívat nemovitosti dotčené Překládkou dle Zákona o vyvlastnění vyvlastněno.
- 3.3. Společnost CETIN nemá povinnost (i) zahájit provedení Překládky dříve, než nastaly Předpoklady pro realizaci Překládky a (ii) provést Překládku, nejsou-li splněny Předpoklady pro realizaci Překládky; bez zajištění Předpokladů pro realizaci Překládky nebude Překládka realizována.
- 3.4. Vlastníkem SEK, přeložené na základě Smlouvy, zůstává společnost CETIN.
- 3.5. Společnost CETIN je oprávněna realizací Překládky pověřit jinou osobu. Je-li realizací Překládky a/nebo jednotlivými úkony Překládky pověřena jiná osoba, odpovídá společnost CETIN Stavebníkovi tak, jako by Překládku realizovala sama.

4. ZÁVAZKY SMLUVNÍCH STRAN

- 4.1. Společnost CETIN se zavazuje
 - a) před realizací Překládky:
 - (i) zajistit zpracování Projektu,
 - (ii) pokusit se uzavřít smlouvu o smlouvě budoucí o zřízení služebnosti s vlastníky Překládkou dotčených nemovitostí, tzn. prokazatelně učinit vlastníkům Překládkou dotčených nemovitostí návrh takové smlouvy.
 - b) po realizaci Překládky:

- (i) zajistit pro své potřeby dokumentaci skutečného provedení Překládky; dokumentace skutečného provedení Překládky nebude dokumentací skutečného provedení s náležitostmi dle vyhlášky č. 131/2024 Sb., o dokumentaci staveb, v účinném znění;
- (ii) zajistit vyhotovení geometrického plánu s vyznačením rozsahu služebnosti k Překládkou dotčeným nemovitostem;
- (iii) zajistit uzavření smluv o zřízení služebnosti s vlastníky Překládkou dotčených nemovitostí a vklad služebnosti dle smluv o zřízení služebnosti s vlastníky Překládkou dotčených nemovitostí do katastru nemovitostí.

4.2. Stavebník je povinen před realizací Překládky:

- a) plnit podmínky určené Vyjádřením o poloze sítě;
- b) po splnění Předpokladů pro realizaci Překládky, nejdříve však tři (3) měsíce od uzavření Smlouvy, vyzvat písemně společnost CETIN k realizaci Překládky a oznámit společnosti CETIN Stavební připravenost („**Kvalifikovaná výzva**“);

Práva a povinnosti z rozhodnutí o povolení záměru Městského úřadu Náchod – rozhodnutí o umístění stavby „**Oblastní nemocnice Náchod – II. etapa modernizace a dostavby – úpravy objektu C**“ č.j. MUNAC 10631/2024 ze dne 17. 1. 2024, pravomocného dne 21. 2. 2025 („**Rozhodnutí**“), které je Přílohou č. 2 Smlouvy, a to (i) práva k umístění resp. přeložení veřejné komunikační sítě společnosti CETIN za podmínek v Rozhodnutí stanovených, a (ii) práva a povinnosti související, založená stanovisky dotčených orgánů státní správy, vlastníků a správců inženýrských sítí a účastníků řízení, tak jak jsou v Rozhodnutí výslovně uvedeny, svědčí ode dne právní moci Rozhodnutí společnosti CETIN.

4.3. Společnost CETIN se zavazuje zajistit realizaci Překládky do tří (3) měsíců ode dne, kdy bude splněna poslední ze všech následujících podmínek:

- a) společnosti CETIN je doručena Kvalifikovaná výzva;
- b) Stavebník uhradil náklady na Přípravu Překládky dle odst. 6.1. písm. a) Smlouvy;
- c) Stavebník splnil povinnosti dle odst. 4.2. Smlouvy.

4.4. Stavebník bere na vědomí, že mezi společnostmi CETIN a vlastníky Překládkou dotčených nemovitostí musí dojít s ohledem na ust. § 104 Zákona o elektronických komunikacích k úpravě vzájemných právních vztahů v podobě uzavření písemné smlouvy o budoucí smlouvě o zřízení služebnosti a po realizaci Překládky k uzavření smlouvy o zřízení služebnosti případně ke zřízení takového práva ve vyvlastňovacím řízení. Náhrady za zřízení služebností, které společnost CETIN vlastníkům Překládkou dotčených nemovitostí uhradí, bude Stavebník s ohledem na ust. § 104 odst. 17 Zákona o elektronických komunikacích povinen uhradit společnosti CETIN jako náklady vzniklé společnosti CETIN v souvislosti s Překládkou. Stejně tak bude Stavebník povinen uhradit společnosti CETIN náklady za uhrazení správních poplatků za vklad služebností do katastru nemovitostí, případně náklady vzniklé společnosti CETIN v souvislosti s vyvlastňovacím řízením.

4.5. Stavebník se zavazuje poskytnout společnosti CETIN při uzavírání smluv o budoucí smlouvě o zřízení služebnosti a po realizaci Překládky při uzavírání smluv o zřízení služebnosti potřebnou součinnost.

4.6. Jakákoliv lhůta určená společnosti CETIN Smlouvou k realizaci Překládky se prodlužuje o dobu, po kterou je v prodlení Stavebník s plněním povinnosti dle Smlouvy a/nebo po kterou byla realizace Překládky přerušena nebo nemohla být zahájena z důvodu nikoliv na straně společnosti CETIN, a o další dobu, o kterou je lhůtu k realizaci Překládky třeba prodloužit v důsledku prodlení Stavebníka.

- 4.7. Dnem ukončení realizace Překládky je den, kdy je Stavebníkovi odesláno na adresu uvedenou v hlavičce Smlouvy nebo na adresu elektronické pošty určenou v odst. 8.2. Smlouvy oznámení o ukončení realizace Překládky.

5. NÁKLADY SPOJENÉ S PŘEKLÁDKOU

- 5.1. Stavebník je dle ust. § 104 odst. 17 Zákona o elektronických komunikacích povinen nést náklady Překládky dotčeného úseku SEK, přičemž takovými náklady jsou všechny nezbytné náklady vlastníka SEK, které by mu nevznikly, kdyby Překládka nebyla Stavebníkem vyvolána.
- 5.2. Výše nákladů Překládky stanovených na základě CTN činí ke dni uzavření Smlouvy **511 652,- Kč** (slovy: pět set jedenáct tisíc šest set padesát dva korun českých). Specifikace těchto nákladů je uvedena v CTN. Stavebník bere na vědomí, že tato výše nákladů byla stanovena před vyhotovením Projektu na základě měrných nákladů společnosti CETIN (tj. je pouze orientační). Překládka dle Zákona o elektronických komunikacích je mimo předmět daně z přidané hodnoty.
- 5.3. Výše nákladů Překládky bude stanovena po vyhotovení Projektu, na jeho základě („**Náklady Překládky stanovené na základě Projektu**“). Společnost CETIN do čtyř (4) měsíců od uzavření Smlouvy písemně oznámí Stavebníkovi výši Nákladů Překládky stanovených na základě Projektu a ve stejné lhůtě předloží Stavebníkovi Projekt.
- 5.4. V případě, že v souvislosti s realizací Překládky společností CETIN vzniknou další nezbytné náklady na Překládku, které nejsou vyčísleny v odst. 5.2. Smlouvy, Stavebník se zavazuje je společnosti CETIN uhradit, za předpokladu, že nebudou zahrnuty v Nákladech Překládky stanovených na základě Projektu.

Může se jednat zejména, nikoliv však výlučně o:

- a) náklady na náhrady za omezení vlastnického práva vlastníkům Překládkou dotčených nemovitostí dle uzavřených smluv o služebnosti a/nebo dle pravomocného rozhodnutí příslušného vyvlastňovacího úřadu o omezení vlastnického práva zřízením služebnosti rozhodnutím,
- b) náklady související se zrušením a následným výmazem služebnosti (vázaností na nemovitostech dotčených původní, překládanou SEK) z katastru nemovitostí,
- c) náklady na náhrady za omezené užívání lesního a půdního fondu včetně nákladů na vypracování výpočtu,
- d) hydrogeologický, geologický, dendrologický a ostatní odborné posudky zpracované subjekty k tomu určenými,
- e) náklady na koordinační výkresy, povodňové plány a zaměření, vyžadované dotčenými subjekty,
- f) náklady na identifikaci parcel,
- g) náklady na správní poplatky dle zákona č. 634/2004 Sb., o správních poplatcích, v účinném znění, které vzniknou společnosti CETIN v důsledku získávání potřebných správních rozhodnutí – povolení, a které jsou nezbytné k realizaci Překládky,
- h) náklady související se zvláštním užíváním veřejného prostranství, vyměřené v souvislosti s realizací Překládky podle zákona č. 565/1990 Sb., o místních poplatcích, v účinném znění,
- i) náklady související se zvláštním užíváním dle ust. § 25 zákona č. 13/1997 Sb., o pozemních komunikacích, v účinném znění,
- j) náklady na peněžité plnění plynoucí z nájemních smluv, jejichž uzavření je nutné pro realizaci Překládky,
- k) náklady související s majetkovými újmami, způsobenými na zemědělských plodinách v souvislosti s realizací Překládky,

- l) náklady na ochranu komunikačních vedení a zařízení před přepětím a nadproudem, včetně odborného výpočtu a návrhu,
 - m) náklady související se záchranným archeologickým dohledem.
- 5.5. Výše nákladů na Překládku, bez ohledu na to, zda se jedná o náklady Překládky stanovené na základě CTN nebo o Náklady Překládky stanovené na základě Projektu, se změní písemným oznámením společnosti CETIN o změně výše nákladů na Překládku doručeným Stavebníkovi („**Oznámení o změně výše nákladů**“). Společnost CETIN je oprávněna Oznámení o změně výše nákladů učinit v každém kalendářním roce, ve kterém je Smlouva účinná, vždy však pouze jednou (1) za příslušný kalendářní rok. Společnost CETIN není povinna za trvání účinnosti Smlouvy učinit žádné Oznámení o změně výše nákladů.

6. PLATEBNÍ PODMÍNKY

- 6.1. Náklady spojené s Překládkou ve výši skutečně provedených prací a skutečně vynaložených nákladů dle odst. 5.3. a/nebo odst. 5.5. Smlouvy je Stavebník povinen uhradit na základě jednotlivých daňových dokladů. Faktury budou společností CETIN vystaveny takto:
- a) Faktura za Přípravu Překládky ve výši **53 345,- Kč** (slovy: padesát tři tisíc tři sta čtyřicet pět korun českých) bude společností CETIN vystavena do patnácti (15) dnů od předložení Projektu Stavebníkovi dle odst. 5.3 Smlouvy;
 - b) Faktura na doplatek nákladů souvisejících s Překládkou do patnácti (15) dnů od ukončení realizace Překládky dle odst. 4.7 Smlouvy.
- 6.2. Náklady společnosti CETIN uvedené v odst. 5.4. Smlouvy budou hrazeny Stavebníkem odděleně na základě samostatných Faktur vystavených společností CETIN.
- 6.3. Jakoukoliv Fakturu vystavenou společností CETIN dle Smlouvy a v souladu se Smlouvou je Stavebník povinen uhradit ve lhůtě třiceti (30) dnů ode dne doručení Faktury.
- 6.4. Faktury budou Stavebníkovi zasílány na adresu Stavebníka uvedenou v hlavičce Smlouvy, do datové schránky Stavebníka nebo elektronicky na adresu: [REDACTED]. Daňový doklad zaslaný na adresu elektronické pošty určenou v předchozí větě musí obsahovat zaručený elektronický podpis nebo být zabezpečen jakýmkoliv jiným certifikátem uznávaným právním řádem České republiky.
- 6.5. Náklady dle Smlouvy budou Stavebníkem hrazeny na účet společnosti CETIN určený na Faktuře.
- 6.6. Stavebník se dostane do prodlení s uhrazením Faktury, pokud řádně a v souladu se Smlouvou účtovaná částka nebude nejpozději poslední den splatnosti Faktury připsána ve prospěch účtu společnosti CETIN.

7. SANKCE

- 7.1. Pro případ, že Stavebník bude v prodlení s úhradou některé částky, k jejíž úhradě je dle Smlouvy povinen, je povinen uhradit společnosti CETIN smluvní pokutu ve výši 0,3 % z dlužné částky za každý započatý den prodlení.
- 7.2. Smluvní pokuta je splatná do deseti (10) dnů ode dne doručení písemné výzvy příslušné Smluvní straně k její úhradě.
- 7.3. Zaplacením smluvní pokuty dle Smlouvy není dotčen nárok společnosti CETIN na náhradu skutečné škody a ušlého zisku v celém rozsahu způsobené škody.

8. KONTAKTNÍ A ODPOVĚDNÉ OSOBY SMLUVNÍCH STRAN

8.1. Za společnost CETIN:

ve věcech smluvních: Hana Holušová

funkce: specialista pro výstavbu sítě

tel.: [REDACTED], e-mail: [REDACTED]

ve věcech technických: Ondřej Bezr

funkce: specialista řízení výstavby sítě

tel.: [REDACTED] e-mail: [REDACTED]

8.2. Za Stavebníka:

ve věcech smluvních: Petr Koleta

funkce: hejtman

tel. [REDACTED], e-mail: [REDACTED]

ve věcech technických: František Mrázek, DiS.

funkce: referent odboru investic – strategické investice

tel. [REDACTED], e-mail: [REDACTED]

8.3. Kontaktní osobu má Smluvní strana právo kdykoli změnit, a to písemným oznámením, doručeným druhé Smluvní straně. Změna je účinná doručením druhé Smluvní straně, ledaže Smluvní strana v oznámení uvedla pozdější datum účinnosti změny.

Pro vyloučení pochybností Smluvní strany ujednávají, že je-li v téže věci určeno více kontaktních osob, jedná každá samostatně, ledaže je Smlouvou určeno jinak.

9. ODSTOUPENÍ OD SMLOUVY

9.1. Smlouvu lze zrušit:

(a) písemnou dohodou Smluvních stran;

(b) odstoupením z důvodů a za podmínek stanovených Smlouvou.

9.2. Společnost CETIN má právo, aniž by tím omezila jakékoliv své jiné právo nebo možnost nápravy dle Smlouvy, odstoupit od Smlouvy s účinky ex nunc:

a) je-li Stavebník v prodlení se splněním kterékoliv povinnosti dle Smlouvy a takové prodlení trvá déle než šedesát (60) Dnů,

b) je-li Stavebník v prodlení s úhradou jakékoliv platby dle Smlouvy, a toto prodlení trvá déle než třicet (30) Dnů.

Společnost CETIN je oprávněna, aniž by tím omezila jakákoli svá jiná práva nebo možnosti nápravy dle Smlouvy, odstoupit od Smlouvy tím, že doručí Stavebníkovi písemné oznámení o odstoupení. Odstoupení je účinné okamžikem jeho doručení Stavebníkovi, není-li v odstoupení určeno pozdější datum jeho účinnosti.

9.3. Odstoupí-li společnost CETIN od Smlouvy dle odst. 9.2. Smlouvy, je Stavebník povinen uhradit společnosti CETIN veškeré náklady společnosti CETIN již vzniklé v souvislosti s plněním ze Smlouvy.

9.4. Stavebník je oprávněn od Smlouvy odstoupit v případě, že výše Nákladů Překládky stanovených na základě Projektu bude vyšší o více jak 20 % než výše nákladů Překládky stanovených na základě CTN.

- 9.5. Odstoupí-li Stavebník od Smlouvy dle odst. 9.4 Smlouvy, je Stavebník povinen uhradit společnosti CETIN veškeré náklady společnosti CETIN již vzniklé v souvislosti s plněním ze Smlouvy.
- 9.6. Pokud Smluvní strany ujednávají, že odstoupit od Smlouvy lze pouze způsobem a z důvodů určených ve Smlouvě, čímž Smluvní strany výslovně vylučují příslušná ustanovení Občanského zákoníku, která upravují možnosti odstoupení od Smlouvy.
- 9.7. Odstoupením od Smlouvy nezanikají zejména případné nároky na zaplacení úroků z prodlení, smluvních pokut, náhradu škody a dalších nákladů vzniklých na základě Smlouvy či v souvislosti s ní; dále nezanikají ustanovení Smlouvy, která vzhledem ke své povaze mají trvat i po pozbytí účinnosti Smlouvy.

10. ROZVAZOVACÍ PODMÍNKA

- 10.1. Kvalifikovaná výzva musí být doručena společnosti CETIN nejpozději do dvou (2) let od uzavření Smlouvy. Marré uplynutí této lhůty je rozvazovací podmínkou platnosti a účinnosti Smlouvy dle ust. § 548 odst. 2 Občanského zákoníku.
- 10.2. Smlouva pozbude účinnosti dnem následujícím po uplynutí dvou (2) let od uzavření Smlouvy, aniž by v této lhůtě byla společnosti CETIN doručena řádná Kvalifikovaná výzva.
- 10.3. Pozbude-li Smlouva účinnosti rozvazovací podmínkou, je Stavebník povinen uhradit společnosti CETIN veškeré náklady společnosti CETIN již vzniklé v souvislosti s plněním ze Smlouvy. Stavebník souhlasí s tím, že společnost CETIN provede na náklad Stavebníka veškeré nezbytné práce, které zajistí funkčnost a ochranu stavbou či dosavadní činností dotčené části SEK a dále veškeré činnosti a právní jednání, která jsou nezbytná k zajištění souladnosti umístění SEK s veřejnými a soukromými oprávněními společnosti CETIN k SEK. Náklady dle předchozí věty uhradí Stavebník společnosti CETIN do třiceti (30) dnů od vystavení Faktury.
- 10.4. Pozbytím účinnosti Smlouvy touto rozvazovací podmínkou nezanikají případné nároky Smluvních stran na zaplacení úroků z prodlení, smluvních pokut, náhradu škody a dalších nákladů vzniklých na základě Smlouvy či v souvislosti s ní; dále nezanikají ustanovení Smlouvy, která vzhledem ke své povaze mají trvat i po zániku Smlouvy.

11. OCHRANA OSOBNÍCH ÚDAJŮ

- 11.1. Za účelem plnění práv a povinností vyplývajících ze Smlouvy nebo vzniklých v souvislosti se Smlouvou si Smluvní strany navzájem předávají nebo mohou předávat osobní údaje („Osobní údaje“) ve smyslu čl. 4 odst. 1 GDPR subjektů údajů, kterými jsou zejména zástupci, zaměstnanci nebo zákazníci druhé Smluvní strany či jiné osoby pověřené druhou Smluvní stranou k výkonu či plnění práv a povinností vyplývajících ze Smlouvy nebo vzniklých v souvislosti se Smlouvou. Přijímající Smluvní strana je tak vzhledem k předávaným Osobním údajům v pozici správce.
- 11.2. Účelem předání Osobních údajů je plnění Smlouvy. Smluvní strany prohlašují, že předávané Osobní údaje budou zpracovávat pouze k naplnění tohoto účelu, a to v souladu s platnými právními předpisy, zejména v souladu s GDPR.
- 11.3. Smluvní strany prohlašují, že pro předání Osobních údajů druhé Smluvní straně disponují platným právním titulem v souladu s čl. 6 odst. 1 GDPR.
- 11.4. Smluvní strany berou na vědomí, že za účelem plnění Smlouvy může docházet k předání Osobních údajů z přijímající Smluvní strany třetí osobě, zejména osobě, prostřednictvím které přijímající Smluvní strana vykonává či plní práva a povinnosti vyplývající ze Smlouvy nebo vzniklá v souvislosti se Smlouvou. Za plnění povinností

ze Smlouvy se považuje zejména provádění Překládky a s ní souvisejících záležitostí v rozsahu a za podmínek stanovených Smlouvou.

- 11.5. Předávající Smluvní strana zajistila nebo zajistí splnění veškerých zákonných podmínek nezbytných pro předání Osobních údajů vůči subjektům údajů, zejména informuje subjekty údajů o skutečnosti, že došlo k předání konkrétních Osobních údajů přejímající Smluvní straně, a to za účelem plnění Smlouvy. V případě, že přejímající Smluvní stranou je společnost CETIN, předávající Smluvní strana seznámí subjekty údajů rovněž i s podmínkami zpracování Osobních údajů, včetně rozsahu zvláštních práv subjektu údajů, které jsou uvedeny v Zásadách zpracování osobních údajů dostupných na adrese <https://www.cetin.cz/zasady-ochrany-osobnich-udaju>. Splnění povinnosti uvedené v tomto odstavci je předávající Smluvní strana povinna přejímající Smluvní straně na výzvu písemně doložit.

12. ZÁVĚREČNÁ USTANOVENÍ

- 12.1. Smlouva nabývá platnosti dnem podpisu oběma Smluvními stranami a účinnosti dnem následujícím po dni jejího uveřejnění dle zákona č. 340/2015 Sb., o zvláštních podmínkách účinnosti některých smluv, uveřejňování těchto smluv a o registru smluv (zákon o registru smluv), v účinném znění („Zákon o registru smluv“). Stavebník se zavazuje nejpozději do dvaceti (20) dnů od uzavření Smlouvy uveřejnit její obsah a tzv. metadata a splnit další povinnosti v souladu se Zákonem o registru smluv. Stavebník se zavazuje doručit společnosti CETIN potvrzení o uveřejnění Smlouvy dle Zákonu o registru smluv vydané správcem registru smluv nejpozději následující den po jeho obdržení. Nebude-li Smlouva uveřejněna v souladu se Zákonem o registru smluv ani do tří (3) měsíců od jejího uzavření, zavazuje se Stavebník uzavřít se společností CETIN novou smlouvu, která svým obsahem bude hospodářsky odpovídat znění Smlouvy (přičemž určení lhůt, dob a termínů bude odpovídat tomuto principu a časovému posunu), a to do sedmi (7) dnů od doručení výzvy společnosti CETIN Stavebníkovi. Ujednání tohoto odstavce nabývá účinnosti okamžikem uzavření Smlouvy.
- 12.2. Vztahy ze Smlouvy vyplývající i vztahy Smlouvou neupravené se řídí právním řádem České republiky, zejména Občanským zákoníkem a Zákonem o elektronických komunikacích. Smluvní strany se zavazují vyvinout maximální úsilí k odstranění vzájemných sporů, vzniklých na základě Smlouvy nebo v souvislosti se Smlouvou, a k jejich vyřešení zejména prostřednictvím jednání odpovědných osob nebo jiných pověřených subjektů. Nedohodnou-li se Smluvní strany na způsobu řešení vzájemného sporu, má každá ze Smluvních stran právo uplatnit svůj nárok u příslušného soudu České republiky.
- 12.3. Písemným stykem či pojmem „**písemně**“ se pro účely Smlouvy rozumí předání zpráv jedním z těchto způsobů:
- a) v listinné podobě;
 - b) datovou zprávou prostřednictvím informačního systému datových schránek;
 - c) e-mailovou zprávou podepsanou zaručeným elektronickým podpisem dle zákona č. 297/2016 Sb., o službách vytvářejících důvěru pro elektronické transakce, ve znění pozdějších předpisů;
 - d) e-mailovou zprávou zaslanou z adresy kontaktní osoby Smluvní strany na adresu kontaktní osoby druhé Smluvní strany, tak jak jsou určeny v čl. 8 Smlouvy.

Jednostranné právní jednání způsobující zánik Smlouvy (výpověď nebo odstoupení) musí mít podobu samostatně podepsaného dokumentu a musí být doručeno pouze prostřednictvím poskytovatele poštovních služeb, prostřednictvím informačního systému datových schránek nebo jako příloha e-mailové zprávy na adresu kontaktní osoby ve věcech smluvních dle čl. 8 Smlouvy a, jedná-li se o právní jednání

doručované společnosti CETIN, současně na e-mailovou adresu

- 12.4. Stavebník bere na vědomí a souhlasí s tím, že nad rámec ustanovení Smlouvy nebudou jakákoliv práva a povinnosti dovozovány z dosavadní či budoucí praxe zavedené mezi Smluvními stranami či zvyklostí zachovávaných obecně či v odvětví týkajícím se předmětu plnění Smlouvy, ledaže je ve Smlouvě výslovně sjednáno jinak. Vedle shora uvedeného si Smluvní strany potvrzují, že si nejsou vědomy žádných dosud mezi nimi zavedených obchodních zvyklostí či praxe.
- 12.5. Smlouva může být měněna a doplňována pouze písemně, právními jednáními výslovně označenými za dodatky ke Smlouvě podepsanými oprávněnými zástupci Smluvních stran na témže dokumentu, a to buď v listinné podobě nebo elektronicky; změna jinou formou je vyloučena. Odstoupit od Smlouvy lze pouze písemně. Smluvní strany ujednaly, že ustanovení první věty tohoto odstavce nebudou aplikovat na změny kontaktních osob dle čl. 8 Smlouvy a pro případ Oznámení o změně výše nákladů dle odst. 5.5 Smlouvy, kdy postačí písemné oznámení o změně druhé Smluvní straně.
- 12.6. Smluvní strany se dohodly na vyloučení aplikace následujících ustanovení Občanského zákoníku:
- a) § 557;
 - b) § 1767 odst. 2;
 - c) § 1740 odst. 2 druhá věta a odst. 3;
 - d) § 1743; a
 - e) § 2002 a § 2003.
- 12.7. Smluvní strany na sebe v souladu s ust. § 1765 odst. 2 Občanského zákoníku přebírají nebezpečí změny okolností.
- 12.8. S odkazem na příslušná ustanovení Občanského zákoníku, zejména ust. § 1881 a § 1895 Občanského zákoníku, není Stavebník oprávněn převést či postoupit Smlouvu ani jakákoli svá práva nebo povinnosti ze Smlouvy nebo z její části třetí osobě bez předchozího písemného souhlasu společnosti CETIN.
- 12.9. Smlouva obsahuje úplné ujednání o předmětu Smlouvy a všech náležitostech, které Smluvní strany měly a chtěly ve Smlouvě ujednat, a které považují za důležité pro závaznost Smlouvy. Žádný projev Smluvních stran učiněný při jednání o Smlouvě ani projev učiněný po uzavření Smlouvy nesmí být vykládán v rozporu s výslovnými ustanoveními Smlouvy a nezakládá žádný závazek žádné ze Smluvních stran. V případě rozporu mezi ustanoveními Smlouvy a jejími přílohami, převládá text Smlouvy.
- 12.10. Smluvní strany souhlasí a potvrzují si, že údaje uvedené ve Smlouvě nejsou předmětem obchodního tajemství a zároveň nejsou informacemi požívajícími ochrany důvěrnosti majetkových poměrů.
- 12.11. Společnost CETIN přijala a dodržuje interní korporátní compliance program navržený tak, aby byl zajištěn soulad činnosti společnosti CETIN s platnými a účinnými právními předpisy, pravidly etiky a morálky, a zahrnující opatření, jejichž cílem je předcházení a odhalování porušování uvedených předpisů a pravidel (program Corporate Compliance - <https://www.cetin.cz/corporate-compliance>).

Stavebník (a jakákoliv fyzická nebo právnická osoba, která s ním spolupracuje a kterou využívá pro plnění povinností z této Smlouvy nebo v souvislosti s jejím uzavřením a realizací, tj. pracovníci, zástupci nebo externí spolupracovníci) ctí a dodržuje platné a účinné právní předpisy včetně mezinárodních smluv, základní morální a etické principy. Stavebník odmítá jakékoliv deliktní jednání a tohoto se zdržuje. Stavebník prohlašuje, že podle jeho nejlepšího vědomí a svědomí on ani žádný jeho pracovník, zástupce nebo externí spolupracovník neporušili v souvislosti s uzavřením této Smlouvy žádný

platný a účinný právní předpis. Stavebník prohlašuje, že jeho činnost je legální a veškeré jeho prostředky pocházejí výhradně z legálních zdrojů.

Stavebník je povinen činit veškerá náležitá opatření a vyvíjet co největší úsilí, aby zabránil tomu, že on nebo jakýkoli jeho pracovník, zástupce nebo externí spolupracovník poruší v souvislosti s realizací této Smlouvy jakýkoliv platný a účinný právní předpis.

Aniž by byla dána jakákoli souvislost s předmětem činnosti dle této Smlouvy, Stavebník prohlašuje, že uplatňuje a bude uplatňovat veškerá náležitá opatření a že vyvíjí a bude vyvíjet co největší úsilí, aby v rámci jeho činnosti nebo zájmu nedošlo k jednání nebo situaci, která by způsobila takové významné ohrožení nebo narušení jeho reputace, jež by mohlo mít negativní dopad na reputaci s ním spolupracujících subjektů.

Vystupuje-li Stavebník pro společnost CETIN nebo jejím jménem, dává dodržování uvedených zásad najevo.

- 12.12. Smlouva je vyhotovena elektronicky nebo v listinné podobě, přičemž v takovém případě je Smlouva vyhotovena ve dvou (2) stejnopisech, z nichž každá Smluvní strana obdrží jedno (1) vyhotovení.
- 12.13. Stavebník potvrzuje, že ve smyslu ust. § 23 zákona č. 129/2000 Sb., o krajích (krajské zřízení), ve znění pozdějších předpisů, byly splněny veškeré podmínky stanovené tímto zákonem či jinými obecně závaznými právními předpisy, které jsou nezbytné k platnému uzavření Smlouvy.
- 12.14. Nedílnou součástí Smlouvy jsou následující Přílohy:
- Příloha č. 1 - CTN
Příloha č. 2 - Rozhodnutí

Doložka

O uzavření této smlouvy rozhodl hejtmán Královéhradeckého kraje na základě usnesení Rady Královéhradeckého kraje č. RK/10/664/2025.

V Pardubicích dne

V Hradci Králové dne


Za CETIN:

Za Stavebníka:

Ing. Hana Holušová
specialista výstavby sítě – smlouvy
na základě pověření
CETIN a.s.
(podepsáno elektronicky)

Petr Koleta
hejtmán Královéhradeckého kraje

Královéhradecký kraj
(podepsáno elektronicky)

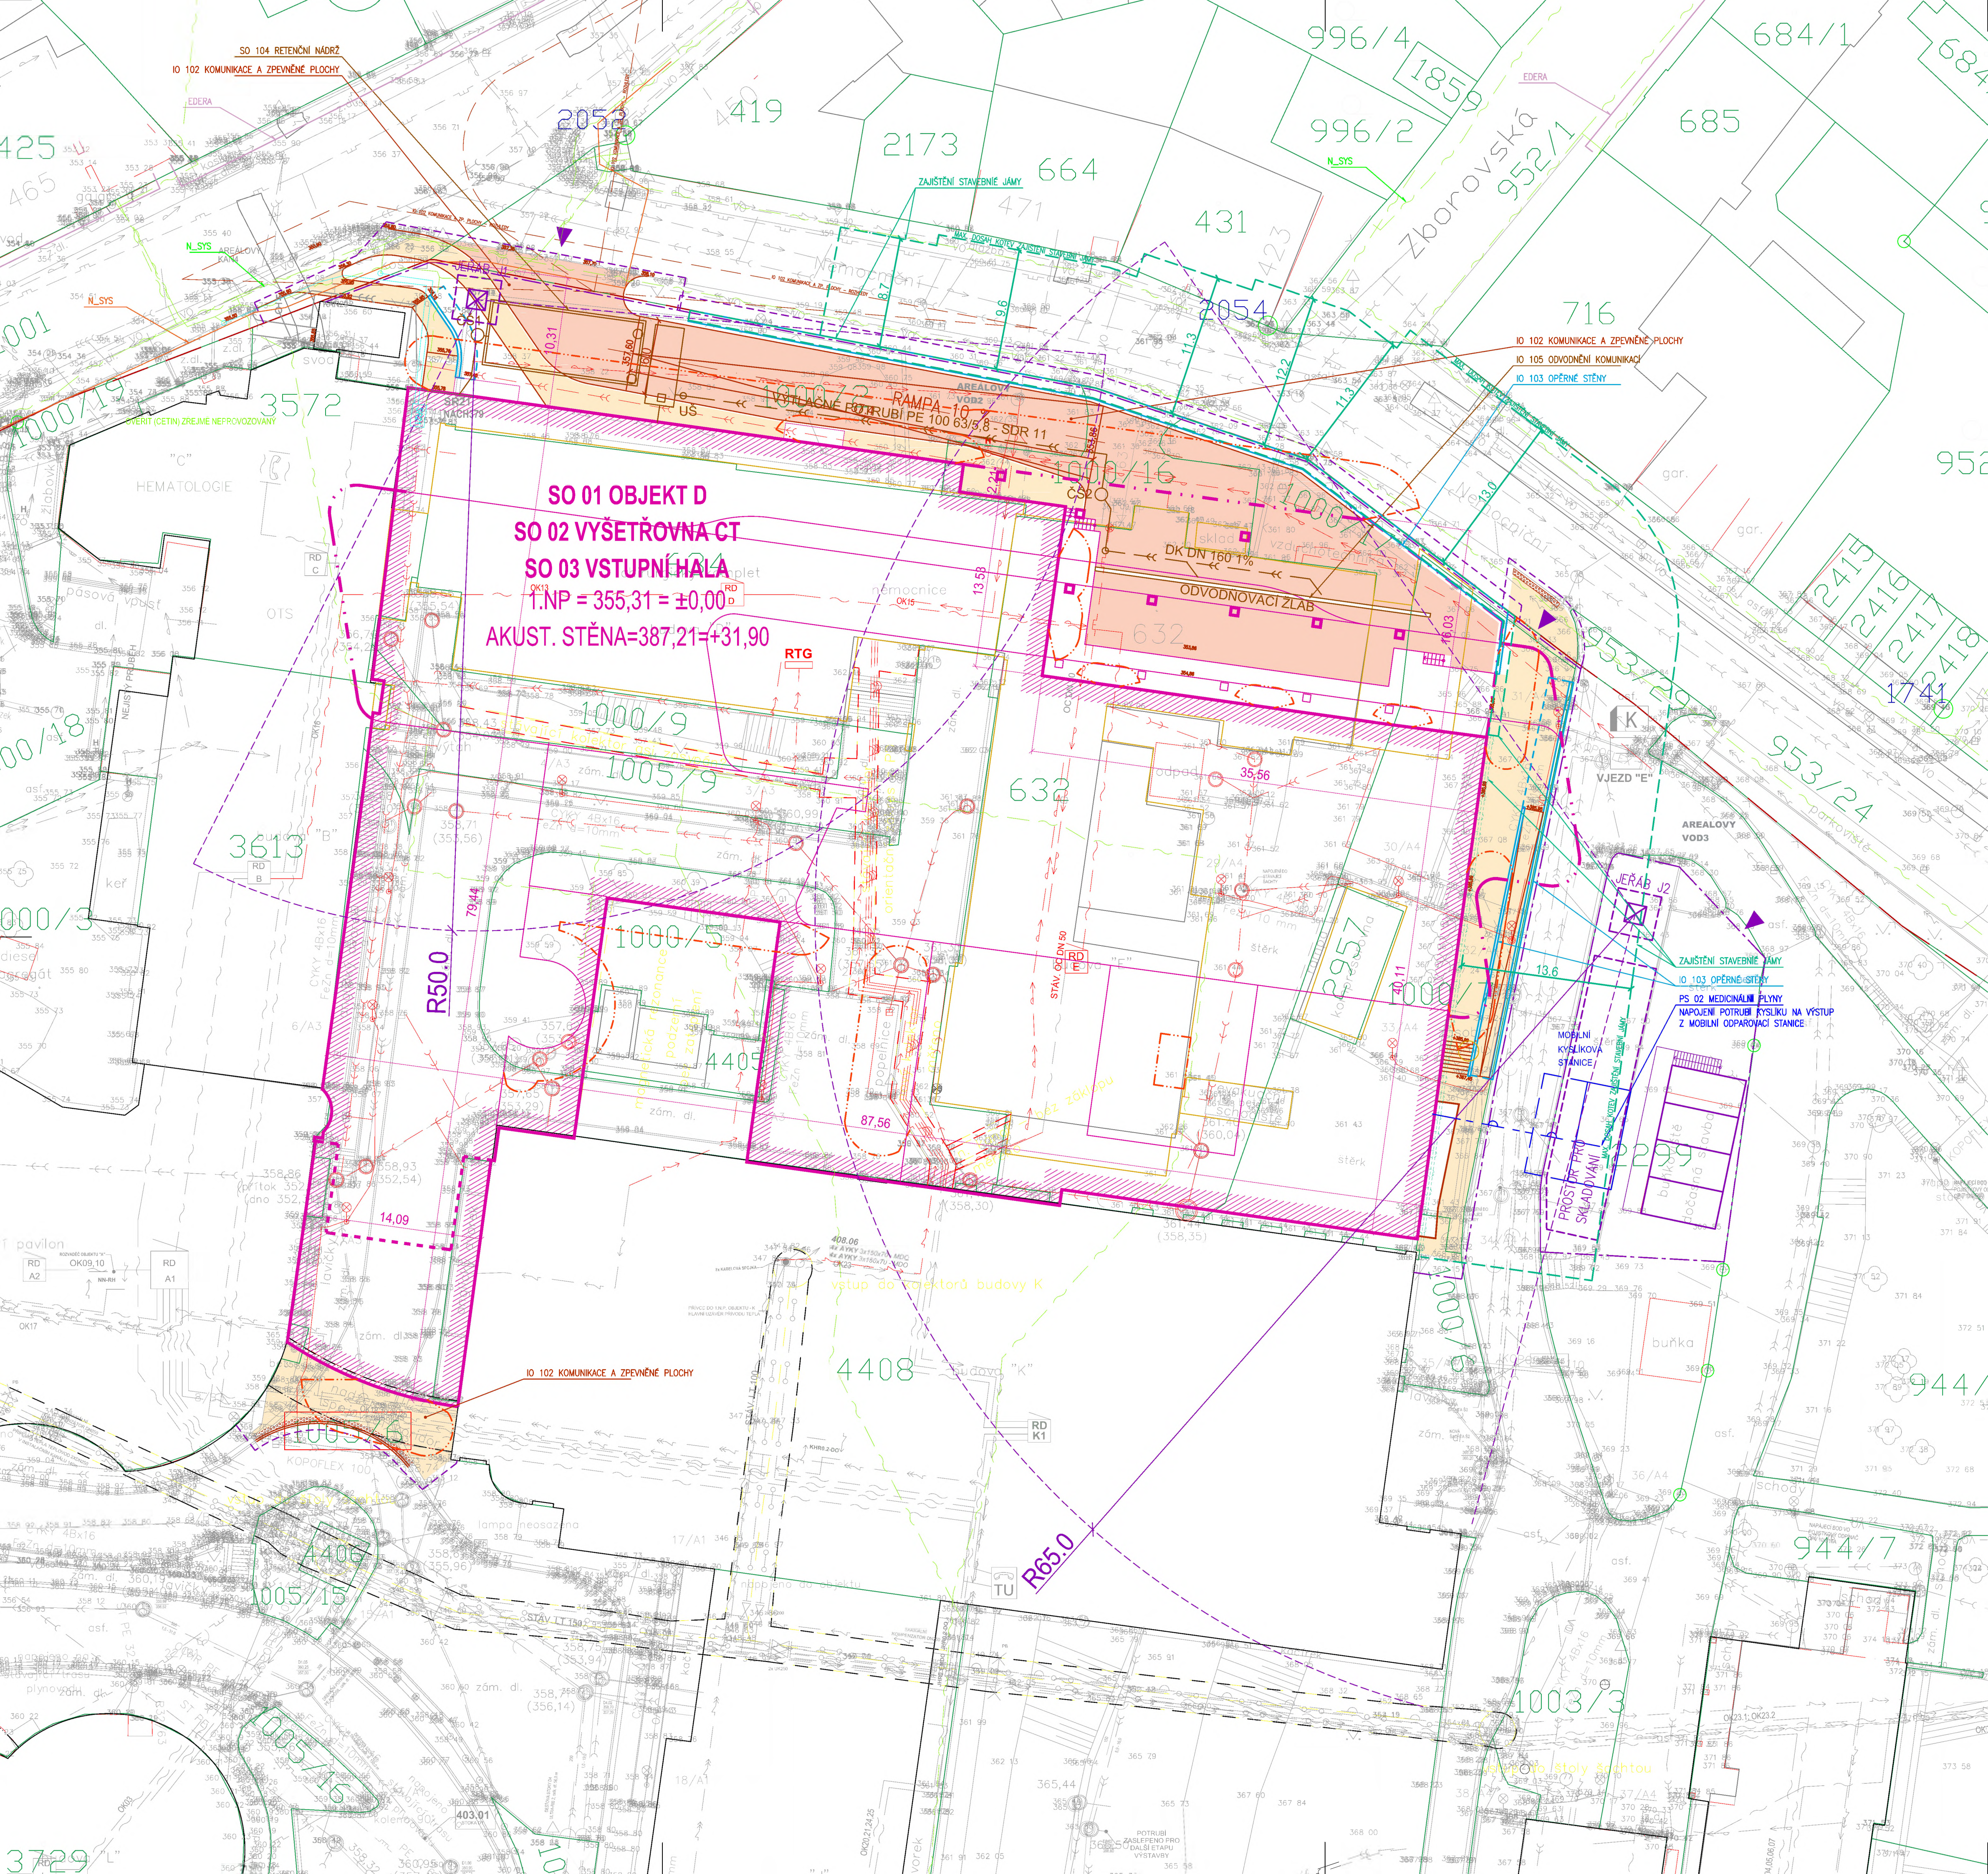

LEGENDA

STAVEBNÍ OBJEKTY

- SO 01 OBJEKT D, SO 02 VYŠETŘOVNA CT
- SO 03 VSTUPNÍ HALA - NOVOSTAVBY
- NOVOSTAVBY - OBRYSY NAD ÚROVNÍ TERÉNU
- NOVOSTAVBY - OBRYSY POD ÚROVNÍ TERÉNU
- SO 04 RETENČNÍ NÁDRŽ
- ZOV - HRANICE STAVENISTE (TRVALÉHO ZÁBORU PO DOBU STAVBY) VČETNĚ OPLOCEŇÍ
- ZOV - HRANICE STAVENISTE (DOČASNÉHO ZÁBORU PO DOBU REALIZACE ČÁSTI STAVBY) VČETNĚ OPLOCEŇÍ
- ZOV - VJEZD A VÝJEZD ZE STAVENISTE
- ZOV - PLOCHA PRO ZAŘÍZENÍ STAVENISTE - NÁVRH UMÍSTĚNÍ OBJEKTU MOBILNÍHO CHARAKTERU (PROVOZŇÍ A SOCIÁLNÍ)
- HRANICE POZEMKU INVESTORA
- POŽÁRNĚ NEBEZPEČNÝ PROSTOR
- KÓTY OBJEKTU

INŽENÝRSKÉ OBJEKTY

- IO 101 PŘÍPRAVA ÚZEMÍ - HTÚ
- IO 102 KOMUNIKACE A ZPEVNĚNÉ PLOCHY
- IO 103 OPĚRNÉ STĚNY
- IO 104 SADOVÉ ÚPRAVY
- IO 105 ODVODNĚNÍ KOMUNIKACÍ
- IO 110 ČISTÉ TERÉNNÍ ÚPRAVY
- PS 02 MEDICINÁLNÍ PLYNY
- ZAJIŠTĚNÍ STAVEBNÍ JÁMY

STÁVAJÍCÍ OBJEKTY

- STÁVAJÍCÍ OBJEKTY
- STÁVAJÍCÍ DEŠŤOVÁ KANALIZACE
- STÁVAJÍCÍ SPLAŠKOVÁ KANALIZACE
- STÁVAJÍCÍ PLYNOVOD
- STÁVAJÍCÍ VEDENÍ SLABOPROUDU
- STÁVAJÍCÍ VENKOVNÍ OSVĚTLENÍ
- STÁVAJÍCÍ VEDENÍ SILNOPROUDU NN
- STÁVAJÍCÍ VEDENÍ SILNOPROUDU VN
- STÁVAJÍCÍ VODOVOD
- STÁVAJÍCÍ MEDICINÁLNÍ PLYNY
- HRANICE PARCEL A PARCELNÍ ČÍSLA BEZ ZASAHU / SE ZASAHEM (RÁMEČEK)
- VÝŠKOVÉ KÓTY STÁVAJÍCÍHO TERÉNU
- STÁVAJÍCÍ VEDENÍ EDERA
- STÁVAJÍCÍ VEDENÍ N_SYS
- STÁVAJÍCÍ VEDENÍ CETIN

RUŠENÉ OBJEKTY A INŽ. SÍTĚ


- RUŠENÉ OBJEKTY - VIZ SAMOSTATNÁ DOKUMENTACE BOURACÍCH PRACÍ
- STÁVAJÍCÍ KANALIZACE
- STÁVAJÍCÍ VODOVOD
- STÁVAJÍCÍ SILNOPROUD NN
- STÁVAJÍCÍ SLABOPROUD
- STÁVAJÍCÍ MEDICINÁLNÍ PLYNY (KYSLIKLO)
- STÁVAJÍCÍ VENKOVNÍ OSVĚTLENÍ + SVÍTIDLO

POZNÁMKY:

- SÍTĚ JSOU ZAKRESLENY DLE DOSTUPNÝCH PODKLADŮ
- PŘED PROVÁDĚNÍM VEŠKERÝCH PRACÍ V MÍSTĚCH INŽENÝRSKÝCH SÍTÍ JE NUTNO ZAJISTIT VYTÝČENÍ JEJICH JEDNOTLIVÝCH SPRÁVCŮ

VYZNAČENÍ POVRCHŮ

- IO 102 KOMUNIKACE A ZPEVNĚNÉ PLOCHY
- CHODNÍK - BETONOVÁ DLAŽBA
- IO 102 KOMUNIKACE A ZPEVNĚNÉ PLOCHY
- POJIZDNÁ KOMUNIKACE - CEMENTOBETONOVÝ KRYT
- IO 104 SADOVÉ ÚPRAVY
- ZATRAVNĚNÉ PLOCHY

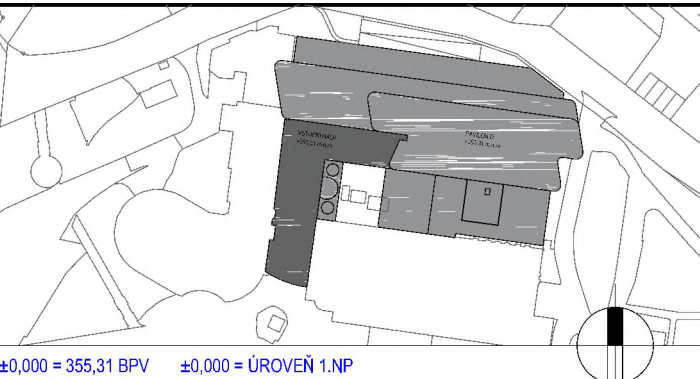

40.000 + 355,31 RPV 40.000 + ÚROVEŇ 1 NP

investor / investor	KRÁLOVÉHRADECKÝ KRAJ Provozní nájemník: 1245 500 03 Hradec Králové IČO 708 89 546 DIČ CZ 708 89 546
stávající zástupce / owner representative	Mgr. MARTIN ČERVÍČEK, hejtmán
generální projektant / executive architect	DOMY, spol. s r.o.

DOMY ARCHITECTS

Podlažní vstupy 10, 110 00 Praha 1
10, 110 00 Praha 1
www.domy.cz

pozn.: tato dokumentace je důvěrným vlastnictvím autorů a vztahuje se na ni autorská práva.
stávající zástupce / owner representative: ING. ARCH. MICHAEL JUHA, ING. ARCH. JAN TOPINKA
hlavní architekt projektu / project architect: ING. ARCH. MICHAEL JUHA, ING. ARCH. JAN TOPINKA

zpracovatel dlu / consultant	ARCHITEKTONICKO STAVEBNÍ REŠENÍ
stávající zástupce / owner representative	DOMY, spol. s r.o. Podlažní vstupy 19 110 00 Praha 1 www.domy.cz
projektant / planner	ING. ARCH. MICHAEL JUHA, ING. ARCH. JAN TOPINKA ING. ROMAN JAROSIL, ING. BLANKA HANDRYCHOVÁ

stavba / build

OBLASTNÍ NEMOCNICE NÁCHOD II. ETAPA MODERNIZACE A DOSTAVBY

čas projektu / project part	C. SITUACE
skupení / phase	DOKUMENTACE PRO SPOLEČNÉ POVOLENÍ
datum / date	06/2023
objekt / object	
měřítko / scale	1:250
název výkresu / drawing title	SITUACE KOORDINAČNÍ

autoři / authors	ING. ARCH. MICHAEL JUHA, ING. ARCH. JAN TOPINKA ING. ARCH. J.R. PRIESTER, ING. ARCH. M. ZABOJÁK
hlavní inženýr projektu / project leader	ING. ROMAN JAROSIL
hlavní projektant / chief designer	ING. BLANKA HANDRYCHOVÁ
vypsal / prepared by	ING. ROMAN JAROSIL, ING. ARCH. J.R. PRIESTER ING. ARCH. MARTINA ZABOJÁK

kontrolní / checked by	
autORIZOVANÍ / AUTHORIZED BY	
den výkresu / drawing No.	C.
strana / page No.	3
skupení / group No.	

POZNÁMKA / NOTE
Tato dokumentace je důvěrným vlastnictvím autorů a vztahuje se na ni autorská práva.



Projektant cenového a technického návrhu		Investor		
 TEMO Síť k Vaším službám	TEMO-TELEKOMUNIKACE a.s. U Záběhlického Zámku 233/15 106 00 Praha 10 - Záběhlice	 CETIN CETIN a.s. Českomoravská 2510/19 190 00 Praha 9, Libeň	číslo IPMS:	70490/23/0022
			číslo zakázky:	2409.014
 Ing. Dalibor Nováček, PROCOMNET J. Ježka 792, 541 01 Trutnov tel.: [redacted] e-mail: [redacted]		vypracoval: Dalibor Nováček	datum:	04/2025
		kreslil: Zdeněk Smejkal	stupeň:	CTN
		kontroloval: Dalibor Nováček	měřítko:	1:10000
			formát:	1x A4
místo stavby: Náchod, k.ú. Náchod			soubor:	
název stavby:			č. výkresu:	
VPIC Náchod(NA), ONN přesun SR21			C.1	
název dokumentu:				
Situační výkres širších vztahů				



Název stavby: **VPIC Náchod(NA), ONN přesun SR21**

Číslo SPP prvku:

Zhotovitel PD: Dalibor Nováček

KPO:

HOST:

VUJ:

Technické údaje:

KMVYK:	0.088	KMP:	15.550	bytových HTS:	0
KMVYK: voz.	0.000	KMMK:	0.215	podnik. HTS:	0
km otvorů:	0.000	KMNT:	0.000	rekreač. HTS:	0
		KMTRU:	0.040	PP HR:	0
		KMOK:	0.000	PP UR:	0
		KMVL:	0.000		
		KMTRK:	0.000		

Rozdělení dle zón:**1: Nad 100 tis. obyv.**

Historické centrum 0.000 km Městská zástavba 0.000 km Předměstí 0.000 km

2: Od 10 tis. do 100 tis. obyv.

Historické centrum 0.000 km Městská zástavba 0.000 km Předměstí 0.000 km

3: Od 1 tis. do 10 tis. obyv.

Historické centrum 0.000 km Městská zástavba 0.000 km Předměstí 0.000 km

4: Do 1 tis. obyv.

Chráněná přírodní území 0.000 km Ostatní terén 0.000 km

REKAPITULACE:

PŘÍPRAVA	45 270,94 Kč
ZEMNÍ PRÁCE	70 976,36 Kč
MONTÁŽ	173 019,33 Kč
GEODETICKÉ PRÁCE PŘÍPRAVA	7 173,56 Kč
GEODETICKÉ PRÁCE REALIZACE	7 173,56 Kč
VĚCNÁ BŘEMENA PŘÍPRAVA	8 074,54 Kč
VĚCNÁ BŘEMENA REALIZACE	16 452,26 Kč
PROVOZNÍ PRÁCE	0,00 Kč
MATERIÁL DOD. CETIN	0,00 Kč
MATERIÁL VYŘAZENÝ	0,00 Kč
MATERIÁL ZHOTOVITELE - Vykazovaný	126 931,11 Kč
MATERIÁL ZHOTOVITELE - Nevykazovaný	0,00 Kč
POPLATKY	56 580,00 Kč
CELKEM:	511 651,66 Kč
STAVEB. ČINNOST	381 645,66 Kč
NESTAVEB. ČINNOST	130 006,00 Kč

.....
Zhotovil.....
Kontroloval
Vytisknuto: 25-04-2025 13:09:43

SAP	Stav. čin.	Název položky	Množství	Celková cena
		Popis		
PŘÍPRAVA				
958084		Návrh cenový a technický	1.00 ks	12 637,81 Kč
953634		Projekt tlkm liniové metalické sítě ZI do 0,1km	19292.55 JV	19 292,55 Kč
953635		Projekt tlkm liniové optické sítě OK do 0,4km	13340.58 JV	13 340,58 Kč
ZEMNÍ PRÁCE				
952369	S	Pokládka žlabů ostatních	9.00 m	749,97 Kč
954974	S	Povrchy nad rámec zámková dlažba	15.00 m2	16 493,85 Kč
952362	S	Rýha v chodníku zámková dlažba 35/50-70	16.00 m	14 278,08 Kč
952345	S	Rýha v trávě 35/70-100	72.00 m	33 024,24 Kč
954958	S	Rýha v trávě 35/70-100 rozšíření o 10 cm	36.00 m	4 738,68 Kč
955053	S	Vytyčení trasy v zastavěném terénu	88.00 m	1 298,00 Kč
954971	S	Znovuosazení obrubníků záhonových beton.	2.00 m	393,54 Kč
MONTÁŽ				
958303	S	Kalibrace a tlaková zkouška trubiček - stavba	320.00 m	710,40 Kč
958306	S	Kalibrace a tlaková zkouška trubky - stavba	16.00 m	86,56 Kč
958310	S	Měření oboustranné OTDR (1310, 1550 a 1625 nm) - stavba	6.00 ks	2 875,92 Kč
958314	S	Měření přímou metodou (1310, 1550 a 1625 nm) - stavba	6.00 ks	664,44 Kč
952649	S	Měření stejnosměrné během stavby- první čtyřka	10.00 ks	2 083,20 Kč
952650	S	Měření stejnosměrné během stavby - další čtyřka	360.00 ks	17 301,60 Kč
955000	S	Montáž jedné čtyřky s oboustr.číslováním	275.00 ks	11 019,25 Kč
955001	S	Montáž jedné čtyřky za provozu	20.00 ks	2 561,40 Kč
955263	S	Montáž kabelu bytového do 25 XN	5.00 m	318,95 Kč
955255	S	Montáž koncovky mechan.rozeb. s/bez vent	3.00 ks	141,60 Kč
955288	S	Montáž koncovky SKH	1.00 ks	64,04 Kč
955300	S	Montáž objektu samost. SIS nad 50 čtyř.	1.00 ks	2 693,11 Kč
955947	S	Montáž spojky nadzemní	1.00 ks	2 759,60 Kč
955282	S	Montáž spojky smršťitelné nad 50 čtyřek	3.00 ks	6 718,83 Kč
955281	S	Montáž spojky smršťitelné do 50 čtyřek	5.00 ks	7 600,15 Kč
955946	S	Montáž spojky, koncov., průchod.,reduk.	20.00 ks	779,20 Kč
955284	S	Montáž spojky, redukce mechanické rozeb	4.00 ks	251,72 Kč
955948	S	Montáž těsnění svazku trubiček	3.00 ks	966,39 Kč
952602	S	Montáž trubky úložné	40.00 m	963,60 Kč
954990	S	Montáž úložných kabelů do 15 XN	85.00 m	2 329,85 Kč
954991	S	Montáž úložných kabelů do 50 XN	135.00 m	4 546,80 Kč
955303	S	Montáž uzemnění venkovního rozvaděče	1.00 ks	1 458,46 Kč
958557	S	Realizace optické akce-ostatní činnosti	1.00 ks	18 037,42 Kč
958331	S	Svaření jednotlivého vlákna v transportní a metropolitní síti	6.00 ks	2 976,18 Kč
955298	S	Ukončení jedné čtyřky v rozvaděči	370.00 ks	11 732,70 Kč
955259	S	Ukončení kabelu v rozvaděči	8.00 ks	3 711,60 Kč
955630	S	Vyhledání průběhu tlk. kabelu při výstavbě	3.00 ks	3 928,14 Kč
955942	S	Zafukování svazku trubiček	20.00 m	1 121,00 Kč
955952	S	Zafukování/vyfukování mikrokabelu	600.00 m	17 850,00 Kč
958558	S	Zkouška trhací	1.00 ks	2 213,80 Kč
958555	S	Zpracování dok. skut. provedení do 50 m	1.00 ks	1 431,79 Kč
958556	S	Zpracování dok. skut. provedení nad 50 m do 1 km	1.00 ks	3 428,92 Kč
955099	S	Zrušení kabelu bytového do 25 XN	10.00 m	351,50 Kč
955124	S	Zrušení koncovky mech.rozeb.s n.bez ven.	3.00 ks	97,71 Kč
955110	S	Zrušení objektu samost.SIS nad 50 čtyř.	1.00 ks	1 558,62 Kč
955066	S	Zrušení spojky smršťitelné do 50 čtyř.	4.00 ks	4 225,32 Kč
955067	S	Zrušení spojky smršťitelné nad 50 čtyř	1.00 ks	1 567,59 Kč
958345	S	Zrušení spojky T (Y) (I)	1.00 ks	135,56 Kč
958346	S	Zrušení spojky, koncov., průchod.,reduk.	3.00 ks	73,02 Kč
955081	S	Zrušení ukončení jedné čtyřky v rozvad.	1070.00 ks	22 363,00 Kč
955083	S	Zrušení ukončení kabelu v rozvaděči	13.00 ks	2 490,93 Kč
955012	S	Zrušení úložné trubky	16.00 m	169,12 Kč
955042	S	Zrušení úložných kabelů do 300 XN	25.00 m	891,25 Kč
955041	S	Zrušení úložných kabelů do 50 XN	95.00 m	2 137,50 Kč
955040	S	Zrušení úložných kabelů do15 XN	35.00 m	624,05 Kč
955097	S	Zrušení uzemnění venkovního rozvaděče	1.00 ks	1 007,54 Kč

Seznam položek

SAP	Stav. čin.	Název položky	Množství	Celková cena
		Popis		
GEODETIKÉ PRÁCE PŘÍPRAVA				
956278		Předměření trasy do 100 m	1.00 ks	7 173,56 Kč
GEODETIKÉ PRÁCE REALIZACE				
956281	S	Doměření trasy do 100 m	1.00 ks	7 173,56 Kč
VĚCNÁ BŘEMENA PŘÍPRAVA				
955313		Uzavření sml. o SB o VBŘ	2.00 ks	8 074,54 Kč
VĚCNÁ BŘEMENA REALIZACE				
958747	S	Plán geom.pro VBŘ do 200m vč.(kus=100m)	1.00 ks	3 545,30 Kč
955315		Uzavření sml.na zákl.SSB a přípr.vkl.VBŘ	2.00 ks	5 336,32 Kč
958085		Zajištění vkladu/výmazu věcného břemene do/z KN	2.00 ks	7 570,64 Kč
POPLATKY				
955367		Poplatky k podzemním tratím sít'.metalíc. Úhrada služebnosti vlastníkům a znaleckého posudku	28290.00 JV	28 290,00 Kč
955368		Poplatky k podzemním tratím sít'.optickým Finanční rezerva na případné vícenáklady	24600.00 JV	24 600,00 Kč
955369		Poplatky k trubkám ochranným Poplatek za zábor a užívání komunikace	3690.00 JV	3 690,00 Kč

SAP	Stav. čin.	Název položky	Množství	Celková cena
MATERIÁL ZHOTOVITELE - Vykazovaný				
303838	S	Deska krycí plast. 150x1000 mm	10.00 ks	211,80 Kč
303918	S	Deska krycí plast. 300x1000 mm	22.00 ks	984,28 Kč
303795	S	Fólie výstražná 220mm PE oranžová	18.00 m	74,16 Kč
303813	S	Fólie výstražná 330mm PE oranžová	71.00 m	334,41 Kč
301236	S	Hadice smršť. SNIF/H 33/8	1.00 ks	309,45 Kč
301228	S	Hadice smršť. SNIF/H 43/12	1.00 ks	359,64 Kč
300107	S	Kabel plastový TCEPKPFLE 15x4x0,4	85.00 m	4 599,35 Kč
300109	S	Kabel plastový TCEPKPFLE 50x4x0,4	85.00 m	11 958,65 Kč
300121	S	Kabel plastový TCEPKPFLE 50x4x0,6	45.00 m	13 125,15 Kč
326274	S	Kabinet 1x24 universální	1.00 ks	30 727,45 Kč
326275	S	Kazeta KM4	1.00 ks	74,33 Kč
316547	S	Koncovka smršť. SKH 4 25/55 mm	1.00 ks	171,00 Kč
301765	S	Koncovka trubičky HDPE 10mm s pojistkou	5.00 ks	98,20 Kč
316124	S	Koncovka trubičky HDPE 7mm s pojistkou	3.00 ks	49,35 Kč
302788	S	Koncovka trubky 40 mm Plasson	3.00 ks	338,46 Kč
302550	S	Mini Marker 1401 3M Ball	9.00 ks	2 353,41 Kč
312417	S	Modul konektor. 4000-25P	20.00 ks	1 128,40 Kč
312425	S	Modul konektor. 9700-10P	9.00 ks	238,41 Kč
309931	S	Pásek uzemňovací 30x4 mm FeZn 1kg=1,05m	25.00 kg	1 294,25 Kč
310698	S	Propojka uzem. 10114-00125	8.00 ks	896,32 Kč
322792	S	Skříň SIS 900 C HD180	1.00 ks	26 683,12 Kč
312845	S	Spojka kabelová XAGA 500 43/ 8- 150/FLE	1.00 ks	469,37 Kč
312863	S	Spojka kabelová XAGA 500 43/8-300/FLECZ	2.00 ks	1 175,50 Kč
312881	S	Spojka kabelová XAGA 500 55/12- 300/FLE	2.00 ks	1 629,62 Kč
312889	S	Spojka kabelová XAGA 500 75/15- 400/FLE	1.00 ks	819,31 Kč
320294	S	Spojka smršťovací XAGA 500-100/25-460	2.00 ks	1 806,16 Kč
317536	S	Spojka trubiček redukční 10/7mm s pojistkami	1.00 ks	30,53 Kč
301783	S	Spojka trubičky HDPE 10mm s pojistkami	3.00 ks	96,36 Kč
301801	S	Spojka trubičky HDPE 7mm s pojistkami	5.00 ks	125,45 Kč
323828	S	Spojka trubičky HDPE Gas-bl 10mm s pojis	3.00 ks	165,27 Kč
303003	S	Spojka trubky HDPE 40mm Plasson	3.00 ks	390,21 Kč
311878	S	Spojka trubky HDPE 40mm RD rovná	1.00 ks	1 018,05 Kč
309974	S	Svorka zemnicí SR 02 pro pásek 30x4 mm	4.00 ks	175,24 Kč
322692	S	Svorkovnice HD180 na tyče	74.00 ks	12 547,44 Kč
311727	S	Těsnění trubiček 3x10+5x7mm do trub.HDPE	3.00 ks	244,89 Kč
300633	S	Trubička HDPE 10/8mm-barva č.1 červená	10.00 m	38,10 Kč
300634	S	Trubička HDPE 10/8mm-barva č.2 zelená	10.00 m	38,10 Kč
300635	S	Trubička HDPE 10/8mm-barva č.3 žlutá	10.00 m	38,10 Kč
300623	S	Trubička HDPE 7/5,5mm-barva č.1 červená	15.00 m	37,35 Kč
300624	S	Trubička HDPE 7/5,5mm-barva č.2 zelená	10.00 m	24,90 Kč
300625	S	Trubička HDPE 7/5,5mm-barva č.3 žlutá	10.00 m	24,90 Kč
300626	S	Trubička HDPE 7/5,5mm-barva č.4 modrá	10.00 m	24,90 Kč
300027	S	Trubka HDPE 40/33 černá -2x bílé pruhy	10.00 m	293,40 Kč
300028	S	Trubka HDPE 40/33 černá -2x červené pr.	10.00 m	293,40 Kč
300036	S	Trubka HDPE 40/33 oranž. -2x bílé pruhy	10.00 m	293,40 Kč
300037	S	Trubka HDPE 40/33 oranž. -2x červené pr.	10.00 m	293,40 Kč
306180	S	Zámek skříně 1370 L2 Sever-31423	1.00 ks	229,62 Kč
322699	S	Zásobník s bleskojistkami 180V HD180	5.00 ks	4 106,95 Kč
316207	S	Žlab kabelový 120x16x14 cm KZ 13	8.00 ks	4 491,60 Kč
MATERIÁL ZHOTOVITELE - Nevykazovaný				
304596	S	Pásek vázací 370x4,8 mm	30.00 ks	0,00 Kč
304267	S	Páska lepicí iz. 19mmx20mx0,15mm černá	8.00 ks	0,00 Kč
301685	S	Páska pryž. izolační 19mmx10m Rotunda	8.00 ks	0,00 Kč

Městský úřad Náchod

Odbor výstavby a územního plánování
Zámecká 1845, 547 01 Náchod

Sp.zn.: KS 34132/2023/VÝST/LP
Čj.(Če.): MUNAC 10631/2024
Vyřizuje: Ing. Luděk Pražák
Tel./mobil: [REDACTED]
E-mail: [REDACTED]

Datum: 17.1.2024

Společné povolení č. 8 / 2024 – 2

Městský úřad Náchod, odbor výstavby a územního plánování, obdržel dne 30.6.2023 od Královéhradeckého kraje, IČ 70889546, Pivovarské náměstí 1245/2, Hradec Králové zastoupeného Ing. Arch Radovanem Hlubučkem, IČ 67486592, Jalovcová 237/6, Hradec Králové žádost o vydání společného povolení pro stavbu nazvanou „Oblastní nemocnice Náchod – II. etapa modernizace a dostavby – úpravy objektu C“, tj. pro přístavbu a stavební úpravy objektu „C“ v dolním areálu Oblastní nemocnice Náchod na st.p.č. 3572 KN a p.p.č. 1000/2 KN a zpevněné plochy na p.p.č. 1000/2, 2001 KN a přeložku sítě elektronických komunikací společnosti CETIN na p.p.č. 1000/2, 2001 KN a přeložku areálové jednotné kanalizace na p.p.č. 1000/2, 2001 KN a přeložku podzemního hydrantu včetně části areálového vodovodu na p.p.č. 1000/2, 2001 KN a vedení areálové dešťové kanalizace na p.p.č. 1000/2 KN, vše v katastrálním území Náchod.

Na základě projednání žádosti ve společném územním a stavebním řízení Městský úřad v Náchodě, odbor výstavby a územního plánování, v přechodném období dle § 334a odst. 3 zákona č. 283/2021 Sb., stavební zákon, ve znění pozdějších předpisů, jako stavební úřad příslušný podle § 13 odst. 1 písm. c), d) zákona č. 183/2006 Sb. o územním plánování a stavebním řádu, ve znění pozdějších předpisů (dále jen „stavební zákon“), rozhodl v souladu s ustanovením § 94j stavebního zákona takto:

stavba nazvaná „Oblastní nemocnice Náchod – II. etapa modernizace a dostavby – úpravy objektu C“, tj. přístavba a stavební úpravy objektu „C“ v dolním areálu Oblastní nemocnice Náchod na st.p.č. 3572 KN a p.p.č. 1000/2 KN a zpevněné plochy na p.p.č. 1000/2, 2001 KN a přeložka sítě elektronických komunikací společnosti CETIN na p.p.č. 1000/2, 2001 KN a přeložka areálové jednotné kanalizace na p.p.č. 1000/2, 2001 KN a přeložka podzemního hydrantu včetně části areálového vodovodu na p.p.č. 1000/2, 2001 KN a vedení areálové dešťové kanalizace na p.p.č. 1000/2 KN, vše v katastrálním území Náchod, se podle § 94p stavebního zákona

povoluje.

Stavební úřad v souladu s § 94p odst. 5 stavebního zákona současně stanovuje lhůtu platnosti tohoto společného povolení na 5 let ode dne nabytí právní moci tohoto společného povolení.

Účastníky spojeného územního a stavebního řízení podle § 27 odst. 1 zákona č. 500/2004 Sb., správní řád, ve znění pozdějších předpisů (dále jen „správní řád“) v souladu s § 94m odst. 2 stavebního zákona jsou:

- Královéhradecký kraj, IČ 70889546, Pivovarské náměstí 1245/2, Hradec Králové zastoupený Ing. Arch Radovanem Hlubučkem, IČ 67486592, Jalovcová 237/6, Hradec Králové
- CETIN, a.s., IČ 04084063, Českomoravská 2510/19, Praha 9
- Město Náchod, IČ 00272868, Masarykovo náměstí 40, Náchod

Pro umístění a provedení stavby, popřípadě pro její užívání, se stanoví tyto podmínky:

1. Přístavba schodiště objektu „C“ maximální šířky 3,8 m respektive 8,4 m a délky 6,8 m bude umístěna na st.p.č. 3572 KN a p.p.č. 1000/2 KN v katastrálním území Náchod. Přístavba bude umístěna k severní stěně stávajícího objektu „C“ na st.p.č. 3572 KN a severozápadní roh přístavby bude umístěn na pozemkové hranici s p.p.č. 2001 KN, vše v katastrálním území Náchod. Vše tak, jak je zakresleno v koordinační situaci 1:100, která je součástí ověřené projektové dokumentace.

2. Výškově bude přístavba objektu „C“ umístěna tak, že čistá podlaha v prvním nadzemním podlaží na kótě +0,590 bude ve stejné výšce jako je čistá podlaha v prvním nadzemním podlaží stávajícího objektu „C“. Vše tak, jak je zakresleno ve výkresu řez B-B' 1:100, který je součástí ověřené projektové dokumentace.
3. Zastřešení čtyřpodlažní přístavby schodiště objektu „C“ bude provedeno plochou střechou. Horní hrana střešní atiky bude ve výšce 13,200 m nad čistou podlahou v prvním nadzemním podlaží objektu „C“. Fasáda přístavby bude v celé ploše prosklená typu sloupek – příčník z vnější strany doplněna pevnými hliníkovými žaluziemi. Vše tak, jak je zakresleno ve výkresech řez B-B' 1:100 a pohledy 1:100, které jsou součástí ověřené projektové dokumentace.
4. Zpevněné plochy komunikací z betonové dlažby a kačírku o celkové ploše 13,71 m² budou umístěny na p.p.č. 1000/2, 2001 KN v katastrálním území Náchod. Zpevněné plochy přístupového chodníku šířky 1,5 m a okapového pásu šířky 0,3 m budou výškově napojeny na stávající veřejnou komunikaci na p.p.č. 2001 KN v katastrálním území Náchod. Vše tak, jak je zakresleno v koordinační situaci 1:100, která je součástí ověřené projektové dokumentace.
5. Přeložka sítě elektronických komunikací společnosti CETIN o celkové délce 45,31 m, hloubce 0,7 – 1 m bude umístěna na p.p.č. 1000/2, 2001 KN v katastrálním území Náchod. Stávající kabelové trasy pod navrhovanou přístavbou objektu „C“ budou přeloženy kolem navrhované přístavby včetně přemístění stávajícího síťového rozvaděče. Vše tak, jak je zakresleno v koordinační situaci 1:100, která je součástí ověřené projektové dokumentace.
6. Přeložka areálové jednotné kanalizace o celkové délce 16,94 m, hloubce 1,5 – 2,65 m bude umístěna na p.p.č. 1000/2, 2001 KN v katastrálním území Náchod. Přeložka areálové kanalizace bude vedena podél východní a severní stěny navrhované přístavby objektu „C“. Vše tak, jak je zakresleno v koordinační situaci 1:100, která je součástí ověřené projektové dokumentace.
7. Přeložka podzemního hydrantu včetně části areálového vodovodu o celkové délce 2,18 m, hloubce 1,2 m bude umístěna na p.p.č. 1000/2, 2001 KN v katastrálním území Náchod. Přeložka areálového vodovodu bude vedena v kolmé trase na stávající areálový vodovod a bude zakončena pozemním hydrantem umístěným na p.p.č. 2001 KN v katastrálním území Náchod. Vše tak, jak je zakresleno v koordinační situaci 1:100, která je součástí ověřené projektové dokumentace.
8. Vedení areálové dešťové kanalizace z dešťových svodů navrhované přístavby objektu „C“ bude umístěno na p.p.č. 1000/2 KN, vše v katastrálním území Náchod. Vše tak, jak je zakresleno v koordinační situaci 1:100, která je součástí ověřené projektové dokumentace.
9. Pro uskutečnění umísťované stavby se jako stavební pozemek vymezuje st.p.č. 3572 KN a část p.p.č. 1000/2, 2001 KN, vše v katastrálním území Náchod. Do dalších pozemkových parcel nebude žádným způsobem zasahováno.
10. Zařízení staveniště bude umístěno na části st.p.č. 3572 KN a p.p.č. 1000/2 KN, vše v katastrálním území Náchod případně na dalších areálových parcelách ve vlastnictví stavebníka.
11. Stavba bude provedena podle projektové dokumentace ověřené ve společném územním a stavebním řízení, která je přílohou tohoto rozhodnutí, případné změny nesmí být provedeny bez předchozího povolení stavebního úřadu.
12. Stavba bude prováděna stavebním podnikatelem dle výběrového řízení. Před zahájením akce bude název a sídlo stavebního podnikatele a termín zahájení stavby písemně oznámen stavebnímu úřadu.
13. Stavba bude dokončena do 31.12.2031.
14. Před zahájením stavby bude na viditelném místě u vstupu na staveniště umístěn štítek "Stavba povolena". Štítek musí být chráněn před povětrnostními vlivy, aby údaje na něm uvedené zůstaly čitelné a ponechán na místě až do dokončení stavby.
15. Ke stavbě budou použity výhradně stavební materiály a výrobky, které mají vlastnosti požadované v § 156 stavebního zákona. Doklady o ověření požadovaných vlastností výrobků si stavebník vyžádá od dodavatelů stavebních materiálů a technických zařízení.
16. Při realizaci stavby musí být veden zhotovitelem stavební deník, který bude k nahlédnutí pro stavebníka a dále při kontrolních prohlídkách stavby. Tento deník je stavebník povinen uchovávat po dobu deseti let od vydání kolaudačního souhlasu, popřípadě od dokončení stavby, pokud se kolaudační souhlas nevyžaduje dle § 154 a 157 stavebního zákona.
17. Stavebník zajistí vytyčení prostorové polohy stavby odborně způsobilou osobou.
18. Hlučnost prací na staveništi, nepřekročí limity stanovené platnými hygienickými předpisy.
19. Podmínky Městského úřadu Náchod, odboru životního prostředí:
 - 19.1. Vzniklé stavební odpady budou rozříděny a předány k úpravě, využití či odstranění pouze oprávněným osobám. Nebezpečné odpady musejí být před předáním oprávněné osobě skladovány takovým způsobem, aby nemohlo dojít k úniku škodlivin do okolí.

- 19.2. Do 30 dnů od provedení prací stavebník doloží správnímu orgánu doklad o využití či odstranění stavebních odpadů.
20. Podmínky Úřadu pro civilní letectví, Sekce provozní, odbor letišť a leteckých staveb, oddělení letišť:
- 20.1. Bude dodržena předložená dokumentace k společnému řízení zpracovaná 06/2023 firmou DOMY ARCHITECTS, Politických vězňů 19, Praha 1, včetně uvedených výšek.
- 20.2. V průběhu výstavby objektu musí být přijata opatření, tak aby nedošlo k ohrožení provozní bezpečnosti na současném heliportu tj:
- veškeré venkovní osvětlení včetně osvětlení zařízení stavby a konečného objektu musí být směřováno shora dolů pod úhlem 90 stupňů tak, aby nebylo považováno jako klamavé a nebezpečné světlo v leteckém provozu,
 - zajištění materiálu (možnost poškození vrtulníku a zranění osob) při přistání vrtulníku,
 - v průběhu realizace stavby musí být aplikována vhodná protiprašná opatření,
 - zajištěna úzká koordinace mezi provozovatelem LZS, provozovatelem heliportu a stavební firmou,
 - zajištění proškolení zaměstnanců stavební firmy o přijatých opatřeních v případě provozu vrtulníku na heliportu a kontrola dodržování těchto opatření,
 - použití jeřábů tj. použití výškových mechanismů (např. jeřábů) v průběhu realizace stavebních prací podléhá samostatnému povolení ÚCL. Formulář žádosti, včetně pokynů pro jeho vyplnění naleznete na adrese <http://www.caa.cz/file/7624>. Žádost předložit ÚCL 30 dnů před instalací výškové mechanizace.
- 20.3. Výše uvedená opatření a návrh provozu (pokud dojde k omezení) na stávajícím heliportu v průběhu výstavby objektu předložit ÚCL v dostatečném časovém předstihu (cca 30 dnů) z důvodu posouzení a možného omezení provozu na heliportu.
21. Podmínky Města Náchod:
- 21.1. Při zahájení stavebních či montážních činností se fyzický stav dotčených nemovitých věcí potvrdí v protokolu o zahájení stavebních či montážních činností. Před zahájením je proto nutné informovat příslušné pracovníky odboru správy majetku přes e-mail [REDACTED]. Poté dojde k protokolaci.
- 21.2. Při dokončení stavebních či montážních činností bude zemský povrh uveden do původního stavu, nevyplyvá-li z výkresové části předmětné dokumentace či z tohoto souhlasu jiný postup. Zámková dlažba bude uvedena do původního stavu, obrubníky budou vsazeny zpět v linii.
- 21.3. Po dokončení stavebních či montážních činností dojde k protokolárnímu odsouhlasení fyzického stavu stavbou dotčených nemovitých věcí. O dokončení prací a uvedení dotčených nemovitých věcí do původního stavu, je proto nutné informovat příslušné pracovníky odboru správy majetku přes e-mail [REDACTED]. Poté dojde k protokolárnímu převzetí.
- 21.4. Po dokončení stavebních či montážních činností vlastník stavby optického vedení CETIN a vlastník stavby přípojky kanalizace zajistí vypracování geometrického plánu se zaměřením dotčené části předmětné nemovité věci a tento geometrický plán společně se žádostí o uzavření smlouvy o zřízení věcného břemene předloží odboru správy majetku. Podrobnosti lze operativně dohodnout na základě e-mailu zaslaného na adresu [REDACTED].
22. Podmínky společnosti Vodovody a kanalizace Náchod, a.s.:
- 22.1. Stavebník je povinen řídit se podmínkami, které jsou uvedeny ve vyjádření společnosti Vodovody a kanalizace Náchod, a.s., n.z.: 23-03766 ze dne 17.8.2023.
23. Podmínky společnosti ČEZ Distribuce, a.s.:
- 23.1. Stavebník je povinen řídit se podmínkami, které jsou uvedeny ve vyjádření společnosti ČEZ Distribuce, a.s., n.z.: 001135503236 ze dne 4.7.2023 a n.z.: 001135503452 ze dne 4.7.2023 a dále podmínkami pro provádění činností v ochranných pásmech, které jsou přílohou sdělení společnosti ČEZ Distribuce, a.s., n.z.: 0101966996 ze dne 29.6.2023.
24. Podmínky společnosti GasNet, s.r.o.:
- 24.1. Stavebník je povinen řídit se podmínkami, které jsou uvedeny ve vyjádření společnosti GasNet, s.r.o., n.z.: 5002851674 ze dne 17.7.2023.
25. Podmínky společnosti CETIN, a.s.:
- 25.1. Stavebník je povinen řídit se podmínkami, které jsou uvedeny ve vyjádření společnosti CETIN, a.s., č.j.: 235990/23 ze dne 8.9.2023 a Všeobecnými podmínkami ochrany sítí elektronických komunikací, které jsou nedílnou součástí tohoto vyjádření a smlouvou s vlastníkem technické infrastruktury č. HK 2023_0054 ze dne 17.10.2023.

26. Podmínky společnosti Vodafone Czech Republic a.s.:
 - 26.1. Stavebník je povinen řídit se podmínkami, které jsou uvedeny ve vyjádření společnosti Vodafone Czech Republic a.s., N.zn.: 230629-2052571047 ze dne 30.6.2023 a všeobecnými podmínkami ochrany vedení veřejné komunikační sítě společnosti Vodafone Czech Republic a.s., které jsou nedílnou součástí tohoto vyjádření.
27. Podmínky společnosti EDERA Group a.s.:
 - 27.1. Stavebník je povinen řídit se všeobecnými podmínkami ochrany sítí elektronických komunikací, které jsou nedílnou součástí vyjádření společnosti EDERA Group a.s., ze dne 26.7.2023 a 7.9.2023.
28. Podmínky společnosti N-SYS s.r.o.:
 - 28.1. Stavebník, nebo jím pověřený subjekt, je povinen poté, kdy zjistí, že dojde ke střetu se sítí elektronických komunikací nebo ochranným pásmem, dodržovat ustanovení všeobecných podmínek ochrany sítí elektronických komunikací společnosti N-SYS s.r.o., které jsou nedílnou součástí vyjádření společnosti N-SYS s.r.o., č.j.: 20230629-318-TR ze dne 30.6.2023 a č.j.: 20230929-435-TR ze dne 30.9.2023 a vyzvat společnost N-SYS s.r.o. ke stanovení konkrétních podmínek v případě nutného přeložení sítě elektronických komunikací prostřednictvím pracovníka, pověřeným ochranou sítě: okres Náchod – Ladislav Dvořák.
29. Stavebník ohlásí v dostatečném předstihu stavebnímu úřadu fázi výstavby v souladu s předloženým plánem kontrolních prohlídek, tj. po dokončení stavby, za účelem provedení kontrolní prohlídky stavby.
30. Dokončenou stavbu lze užívat jen na základě kolaudačního souhlasu. Po dokončení prací požádá investor o kolaudační souhlas s předložením všech dokladů dle §121 a 122 stavebního zákona a §18i odst. 1 vyhlášky č. 503/2006 Sb., o podrobnější úpravě územního rozhodování, územního opatření a stavebního řádu, ve znění pozdějších předpisů, tj. (protokoly o tlakových zkouškách, zpráva o revizi hromosvodu, zpráva o revizi elektrické instalace, odborné a závazné stanovisko TIČR, doklady vyplývající z požadavků uvedených v požárně bezpečnostním řešení, atd.), dále stavebník předloží geometrický plán pro zaměření stavby včetně údajů určujících polohu definičního bodu stavby a adresního místa.

Odůvodnění:

Dne 30.6.2023 podal Královéhradecký kraj, IČ 70889546, Pivovarské náměstí 1245/2, Hradec Králové zastoupený Ing. Arch Radovanem Hlubučkem, IČ 67486592, Jalovcová 237/6, Hradec Králové u zdejšího stavebního úřadu žádost o vydání společného povolení pro stavbu nazvanou „Oblastní nemocnice Náchod – II. etapa modernizace a dostavby – úpravy objektu C“, tj. pro přístavbu a stavební úpravy objektu „C“ v dolním areálu Oblastní nemocnice Náchod na st.p.č. 3572 KN a p.p.č. 1000/2 KN a zpevněné plochy na p.p.č. 1000/2, 2001 KN a přeložku sítě elektronických komunikací společnosti CETIN na p.p.č. 1000/2, 2001 KN a přeložku areálové jednotné kanalizace na p.p.č. 1000/2, 2001 KN a přeložku podzemního hydrantu včetně části areálového vodovodu na p.p.č. 1000/2, 2001 KN a vedení areálové dešťové kanalizace na p.p.č. 1000/2 KN, vše v katastrálním území Náchod. Uvedeným dnem bylo zahájeno společné územní a stavební řízení.

Stavební úřad opatřením ze dne 30.11.2023 oznámil zahájení společného územního a stavebního řízení podle § 94m odst. 1 stavebního zákona dotčeným orgánům a všem známým účastníkům řízení. Oznámení o zahájení řízení bylo účastníkům řízení a dotčeným orgánům doručeno jednotlivě v souladu s § 94m odst. 2 stavebního zákona. Jelikož jsou stavebnímu úřadu dobře známy poměry staveniště a žádost poskytuje dostatečný podklad pro posouzení stavebního záměru a stanovení podmínek k jeho provádění, upustil ve smyslu § 94m odst. 3 stavebního zákona od ústního jednání. Pro uplatnění námitek účastníků řízení a pro předání závazných stanovisek dotčených orgánů stavební úřad stanovil lhůtu do 15 dnů ode dne doručení oznámení o zahájení spojeného územního a stavebního řízení. V této době stavební úřad neobdržel žádné námítky či připomínky.

Dne 1.1.2024 nabyl účinnosti zákon č. 283/2021 Sb., stavební zákon, ve znění pozdějších předpisů. Dle § 334a odst. 3 tohoto zákona se ve věcech týkajících se záměrů podle tohoto zákona v přechodném období postupuje podle dosavadních právních předpisů s výjimkou věcí týkajících se vyhrazených staveb uvedených v příloze č. 3 k tomuto zákonu, staveb s nimi souvisejících a staveb tvořících s nimi soubor staveb. Přechodným obdobím se podle § 334a odst.1 tohoto zákona rozumí doba od 1.1.2024 do 30.6.2024. Vzhledem ke skutečnosti, že se předmětný záměr netýká vyhrazených staveb uvedených v příloze č. 3 tohoto zákona je v tomto řízení v přechodném období postupováno dle zákona č. 183/2006 Sb., o územním plánování a stavebním řádu, ve znění účinném ke dni 31.12.2023, včetně předpisů vydaných k jeho provedení.

Umístění stavby, je rovněž v souladu s územním plánem Náchod, v jehož grafické části se dotčené území nachází v zastavěném území obce a je zahrnuto do plochy občanského vybavení – veřejná infrastruktura s hlavním využitím občanského vybavení charakteru veřejné infrastruktury. Přípustné jsou mimo jiné pozemky, stavby a zařízení sloužící pro vzdělávání, výchovu a péči o rodinu, kulturu, zdravotnictví a sociální služby, veřejnou správu, ochranu obyvatelstva a pro správu a údržbu města. Pro předmětnou stavbu nazvanou „Oblastní nemocnice Náchod – II. etapa modernizace a dostavby – úpravy objektu C“, včetně doplňkových a souvisejících staveb, bylo stavebníkem předloženo níže uvedené souhlasné závazné stanovisko orgánu územního plánování, tj. Městského úřadu Náchod, odboru výstavby a územního plánování. Stavba jako celek je tedy v souladu s vydanou Politikou územního rozvoje České republiky, územně plánovací dokumentací a s cíly a úkoly územního plánování.

Stavební úřad se v rámci probíhajícího řízení zabýval též otázkou vymezení okruhu účastníků společného územního a stavebního řízení dle § 94k stavebního zákona. Účastníkem řízení je ve smyslu § 94k písm. a) stavebního zákona stavebník, tedy Královéhradecký kraj, IČ 70889546, Pivovarské náměstí 1245/2, Hradec Králové zastoupený Ing. Arch Radovanem Hlubučkem, IČ 67486592, Jalovcová 237/6, Hradec Králové a dále dle § 94k písm. b) stavebního zákona obec, na jejímž území má být požadovaný stavební záměr uskutečněn, tedy Město Náchod, IČ 00272868, Masarykovo náměstí 40, Náchod. Účastník řízení ve smyslu § 94k písm. c) stavebního zákona je vlastník stavby, na které má být požadovaný stavební záměr uskutečněn, není-li sám stavebníkem, nebo ten, kdo má ke stavbě jiné věcné právo, není-li sám stavebníkem, v daném případě se jedná o stavebníka (vlastník st.p.č. 3572 KN v katastrálním území Náchod, jehož součástí je stavba občanské vybavenosti) a o společnost CETIN, a.s., IČ 04084063, Českomoravská 2510/19, Praha 9 (vlastník překládané části stavby sítě elektronických komunikací). Účastník řízení ve smyslu § 94k písm. d) stavebního zákona je vlastník pozemku, na kterém má být požadovaný stavební záměr uskutečněn, není-li sám stavebníkem, nebo ten, kdo má jiné věcné právo k tomuto pozemku, v daném případě se jedná o stavebníka (vlastník st.p.č. 3572 KN a p.p.č. 1000/2 KN v katastrálním území Náchod) a Město Náchod, IČ 00272868, Masarykovo náměstí 40, Náchod (vlastník p.p.č. 2001 KN v katastrálním území Náchod). Účastník řízení ve smyslu § 94k písm. e) stavebního zákona je osoba, jejíž vlastnické právo nebo jiné věcné právo k sousedním stavbám anebo sousedním pozemkům nebo stavbám na nich může být společným povolením přímo dotčeno, v daném případě: Lada Poláková, [redacted] (vlastník st.p.č. 1141 KN v katastrálním území Náchod, jehož součástí je stavba rodinného domu č.p. 834 Náchod), Michaela Řebíčková, [redacted] a Lucie Šimkovičová, [redacted] (vlastníci st.p.č. 425 KN v katastrálním území Náchod, jehož součástí je stavba rodinného domu č.p. 465 Náchod), Město Náchod, IČ 00272868, Masarykovo náměstí 40, Náchod (vlastník p.p.č. 953/24 KN v katastrálním území Náchod) a dále společnosti Vodovody a kanalizace Náchod, a.s., ČEZ Distribuce, a.s., GasNet, s.r.o., CETIN, a.s., N-SYS s.r.o., Vodafone Czech Republic a.s. a EDERA Group a.s., jako vlastníci inženýrských sítí, které mohou být dotčeny navrhovanou stavbou. Ostatní vlastnická práva nebo jiná věcná práva k sousedním stavbám a nebo sousedním pozemkům nebo stavbám na nich nebudou stavbou přímo dotčena.

Žádost byla doložena těmito doklady:

- výpisy a snímek z katastru nemovitostí na dotčené pozemky
- plná moc k zastupování stavebníka pro DOMY spol. s r.o., č.j.: KUKHK-32383/INV/2022 ze dne 19.9.2022
- plná moc k zastupování DOMY spol. s r.o. pro Ing. arch. Radovana Hlubučka ze dne 27.6.2023
- stanovisko HZS Královéhradeckého kraje, č.j.: HSHK-2462-5/2023 (176-NA-OP-2023) ze dne 15.8.2023
- stanovisko KHS Královéhradeckého kraje, č.j.: KHSHK 29246/2023/EPI.NA/Ma ze dne 24.8.2023
- sdělení Městského úřadu Náchod, odboru životního prostředí, Sp.zn.: 12834/2023/ŽP/Nv/Na ze dne 26.7.2023
- vyjádření Městského úřadu Náchod, odboru dopravy a silničního hospodářství, Sp.Zn.: 13934/2023/DSH/JB ze dne 4.8.2023
- stanovisko Městského úřadu Náchod, odboru výstavby a územního plánování, Sp.Zn.: 14679/2023/VÝST/Z ze dne 8.8.2023
- stanovisko Krajského úřadu Královéhradeckého kraje, odboru životního prostředí a zemědělství, n.z.: KUKHK-24049/ZP/2023 ze dne 10.7.2023
- sdělení Krajského úřadu Královéhradeckého kraje, odboru životního prostředí a zemědělství, n.z.: KUKHK-23706/ZP/2023 ze dne 3.7.2023
- stanovisko Krajského ředitelství Policie Královéhradeckého kraje, č.j.: KRPH-71651-2/ČJ-2023-050506 ze dne 20.7.2023

- sdělení Oblastního inspektorátu práce pro Královéhradecký kraj a Pardubický kraj, č.j.: 10749/8.42/23-2 sp.zn.: V8-2023-95 ze dne 11.7.2023
- stanovisko Ministerstva obrany, sekce majetkové, odboru ochrany územních zájmů a státního odborného dozoru, Sp.zn.: 157272/2023-1322-OÚZ-BR ze dne 10.7.2023
- stanovisko Úřadu pro civilní letectví, sekce provozní, odboru letišť a leteckých staveb, oddělení letišť, č.j.: 7456-23-701 ze dne 25.7.2023
- vyjádření Vodovodů a kanalizací Náchod, a.s., n.z.: 23-03766 ze dne 17.8.2023
- vyjádření ČEZ Distribuce, a.s., Děčín, n.z.: 0101966996 ze dne 29.6.2023
- vyjádření ČEZ Distribuce, a.s., Plzeň, n.z.: 001135503236 ze dne 4.7.2023
- vyjádření ČEZ Distribuce, a.s., Plzeň, n.z.: 001135503452 ze dne 4.7.2023
- vyjádření GasNet Služby, s.r.o., Brno, n.z.: 5002851674 ze dne 17.7.2023
- vyjádření Innogy Energo, s.r.o., Teplárna Náchod ze dne 10.7.2023
- vyjádření Technických služeb Náchod, s.r.o. ze dne 17.7.2023
- vyjádření Českých Radiokomunikací a.s., n.z.: UPTS/OS/337604/2023 ze dne 11.7.2023
- vyjádření CETIN, a.s., č.j.: 235990/23 ze dne 8.9.2023
- smlouva s CETIN, a.s., č. HK 2023_0054 ze dne 17.10.2023
- vyjádření T-Mobile Czech Republic a.s., n.z.: E34706/23 ze dne 29.6.2023
- vyjádření Vodafone Czech Republic a.s., n.z.: 230629-2052571047 ze dne 30.6.2023
- vyjádření ČEZ ICT Services, a.s., Praha, n.z.: 0700721777 ze dne 29.6.2023
- vyjádření Telco Pro Services, a.s., Praha, n.z.: 0201592362 ze dne 29.6.2023
- vyjádření EDERA Group a.s. ze dne 26.7.2023
- vyjádření EDERA Group a.s. ze dne 7.9.2023
- vyjádření N-SYS s.r.o., č.j.: 20230629-318-TR ze dne 30.6.2023
- vyjádření N-SYS s.r.o., č.j.: 20230929-435-TR ze dne 30.9.2023
- vyjádření CNL INVEST s.r.o., č.ž. DONE00037/23 ze dne 30.6.2023
- vyjádření rudolf-net.cz, č.j.: 7/2023 ze dne 30.6.2023
- vyjádření Povodí Labe, s.p., č.j.: PLa/2023/030875 ze dne 12.7.2023
- souhlas vlastníka dotčených pozemků Města Náchod, sp.zn.: 24079/2023/SM ze dne 20.9.2023
- rozhodnutí o změně územního rozhodnutí Městského úřadu Náchod, odboru výstavby a územního plánování, Sp.Zn.: 14695/2023/VÝST/LP ze dne 19.10.2023
- rozhodnutí Městského úřadu Náchod, odboru dopravy a silničního hospodářství, Sp.Zn.: 25570/2023/DSH/JB, ev.č. 616/23 ze dne 9.10.2023

Vlastnické právo k dotčeným pozemkům a stavbám stavební úřad ověřil v katastru nemovitostí dle výpisu z katastru nemovitostí č. LV 4932 a 10001 ze dne 30.11.2023 v katastrálním území Náchod. Projektová dokumentace byla vypracována autorizovaným inženýrem pro pozemní stavby Ing. Romanem Jarosilem, autorizovaným inženýrem pro statiku a dynamiku staveb Ing. Miloslavem Smutkem, autorizovaným technikem pro stavby vodního hospodářství a krajinného inženýrství, specializace stavby zdravotně technické Milanem Hendrychem, autorizovaným technikem pro techniku prostředí staveb, specializace vytápění a vzduchotechnika Ing. Petrem Andryškem, autorizovaným inženýrem pro techniku prostředí staveb, specializace elektrotechnická zařízení Ing. Josefem Ehlem, autorizovaným technikem pro techniku prostředí staveb, specializace elektrotechnická zařízení Michaelem Pipkem, autorizovaným inženýrem pro dopravní stavby Ing. Ondřejem Kvačkem.

Součástí projektové dokumentace jsou vyjádření vlastníků a správců veřejné technické infrastruktury, jejichž zařízení se mohou nacházet v místě stavby. Jedná se konkrétně o společnosti Vodovody a kanalizace Náchod, a.s., ČEZ Distribuce, a.s., GasNet, s.r.o., CETIN, a.s., N-SYS s.r.o., Vodafone Czech Republic a.s. a EDERA Group a.s., které dle výše uvedených vyjádření jsou navrhovanou stavbou dotčené a dále o společnosti Innogy Energo, s.r.o., Teplárna Náchod, Technické služby Náchod, s.r.o., Telco Pro Services, a.s., ČEZ ICT Services, a.s., České Radiokomunikace a.s., Dobruška.net s.r.o., T-Mobile Czech Republic a.s., rudolf-net.cz a Povodí Labe, s.p., které dle výše uvedených vyjádření nejsou navrhovanou stavbou dotčené. Podmínky vyplývající z vyjádření vlastníků a správců veřejné technické infrastruktury jsou stavebníci povinni splnit.

Stavební úřad v souladu s § 94p odst. 5 stavebního zákona prodloužil lhůtu platnosti tohoto společného povolení z těchto důvodů. Předmětná stavba je stavbou podmiňující pro následnou realizaci záměru stavebníka odstranit dva stávající nemocniční pavilony a na jejich místě postavit nový rozsáhlý nemocniční pavilon a to vše bez přerušení poskytování zdravotní péče ve stávajícím areálu nemocnice Náchod. Z investičního hlediska nemá smysl realizovat předmětnou podmiňující stavbu bez návazné realizace celého záměru výstavby nového nemocničního pavilonu. Pro zajištění přípravy realizace celého

záměru stavebníka ve stísněných prostorových podmínkách a za nepřerušného provozu nemocničního areálu vzhledem k celkovému objemu, složitosti a finanční náročnosti stanovil stavební úřad lhůtu platnosti tohoto společného povolení až na horní hranici povolené zákonem.

Stavební úřad posoudil předloženou žádost podle § 94o stavebního zákona, a dospěl k závěru, že předmětná stavba je v souladu s požadavky stavebního zákona a jeho prováděcích právních předpisů, zejména s vyhláškou č. 501/2006 Sb., o obecných požadavcích na využívání území, ve znění pozdějších předpisů a vyhláškou č. 268/2009 Sb., o technických požadavcích na stavby, ve znění pozdějších předpisů a s požadavky na veřejnou dopravní nebo technickou infrastrukturu a se závaznými stanovisky dotčených orgánů, jejichž podmínky byly zkoordinovány a zahrnuty do podmínek tohoto rozhodnutí. Dále stavební úřad ověřil, že je projektová dokumentace úplná, přehledná a jsou v odpovídající míře řešeny obecné požadavky na výstavbu stanovené ve výše uvedených vyhláškách a že je zajištěn příjezd ke stavbě a dále rovněž ověřil účinky budoucího užívání stavby. Protože stavební úřad v průběhu řízení neshledal důvody bránící povolení stavby, rozhodl způsobem uvedeným ve výroku tohoto společného rozhodnutí.

Poučení:

Stavba nesmí být zahájena, dokud společné povolení nenabude právní moci. Společné povolení platí 5 let ode dne nabytí právní moci, tak jak stanovil stavební úřad ve výroku tohoto rozhodnutí. Společné povolení pozbývá platnosti, jestliže stavba nebyla zahájena v době jeho platnosti. Společné povolení pozbývá platnosti též dnem, kdy stavební úřad obdrží oznámení stavebníka o tom, že od provedení svého stavebního záměru upouští; to neplatí, jestliže stavba již byla zahájena.

Proti tomuto rozhodnutí se lze odvolat do 15-ti dnů ode dne jeho oznámení ke Krajskému úřadu Královéhradeckého kraje, odboru územního plánování a stavebního řádu, podáním u Městského úřadu Náchod, odboru výstavby a územního plánování.

Otisk úředního razítka

Ing. Andrea Lipovská
vedoucí odboru výstavby a územního plánování

Obecné poučení:

Odvolání se podává s potřebným počtem stejnopisů tak, aby jeden stejnopis zůstal správnímu orgánu a aby každý účastník dostal jeden stejnopis.

Správní poplatek vyměřen podle položky č. 18 odst. 1 f) sazebníku zákona č. 634/2004 Sb., o správních poplatcích, ve znění pozdějších předpisů ve výši 5 000,-Kč a byl uhrazen dne 2.1.2024 na účet MěÚ Náchod.

Počet listů / počet příloh / počet listů příloh: 9/0/0

PID: MUNAX00ZQUX0

Příloha pro stavebníka, která bude zaslána po nabytí právní moci rozhodnutí:

- ověřená dokumentace stavby
- štítek "Stavba povolena"

Rozdělovník:

Účastníci řízení:

- 1) Královéhradecký kraj, IČ 70889546, Pivovarské náměstí 1245/2, Hradec Králové zastoupený Ing. Arch Radovanem Hlubučkem, IČ 67486592, Jalovcová 237/6, Hradec Králové
- 2) Město Náchod, IČ 00272868, Masarykovo náměstí 40, Náchod
- 3) Lada Poláková, [redacted]
- 4) Michaela Řebíčková, [redacted]
- 5) Lucie Šimkovičová, [redacted]
- 6) Vodovody a kanalizace Náchod, a.s., IČ 48172928, Kladská 1521, Náchod
- 7) ČEZ Distribuce, a.s., IČ 24729035, Teplická 874/8, Děčín 4

- 8) GasNet, s.r.o., Klášská 940, Ústí nad Labem, zastoupená GasNet Služby, s.r.o., IČ 27935311, Plynárenská 499/1, Brno
- 9) CETIN, a.s., IČ 04084063, Českomoravská 2510/19, Praha 9
- 10) N-SYS s.r.o., IČ 25254405, Krásnohorské 1748, Náchod
- 11) Vodafone Czech Republic a.s., IČ 25788001, Náměstí Junkových 2, Praha
- 12) EDERA Group a.s., IČ 27461254, Arnošta z Pardubic 2789, Pardubice

Dotčené orgány:


- 1) KHS Královéhradeckého kraje, územní pracoviště Náchod, IČ 71009213, Českoskalická 254, Náchod
- 2) HZS Královéhradeckého kraje, územní odbor Náchod, IČ 70882525, Náchodská 530, Velké Poříčí
- 3) Krajské ředitelství Policie Královéhradeckého kraje, Územní odbor Náchod, Dopravní inspektorát IČ 75151545, Plhovská 1176, Náchod
- 4) Úřad pro civilní letectví, Sekce provozní, odbor letišť a leteckých staveb, oddělení letišť, IČ 48134678, K letišti 1149/23, Praha 6
- 5) Ministerstvo obrany, Sekce majetková, odbor ochrany územních zájmů a státního odborného dozoru, oddělení ochrany územních zájmů, pracoviště OÚZ Brno, IČ 60162694, Svatoplukova 2687/84, Brno
- 6) Městský úřad Náchod, odbor dopravy a silničního hospodářství
- 7) Městský úřad Náchod, odbor životního prostředí
- 8) Městský úřad Náchod, odbor výstavby a územního plánování – orgán územního plánování

Na vědomí:

- 1) Královéhradecký kraj, IČ 70889546, Pivovarské náměstí 1245/2, Hradec Králové

Archivace: rozestavěné stavby

Příloha - zákres do kopie katastrální mapy:

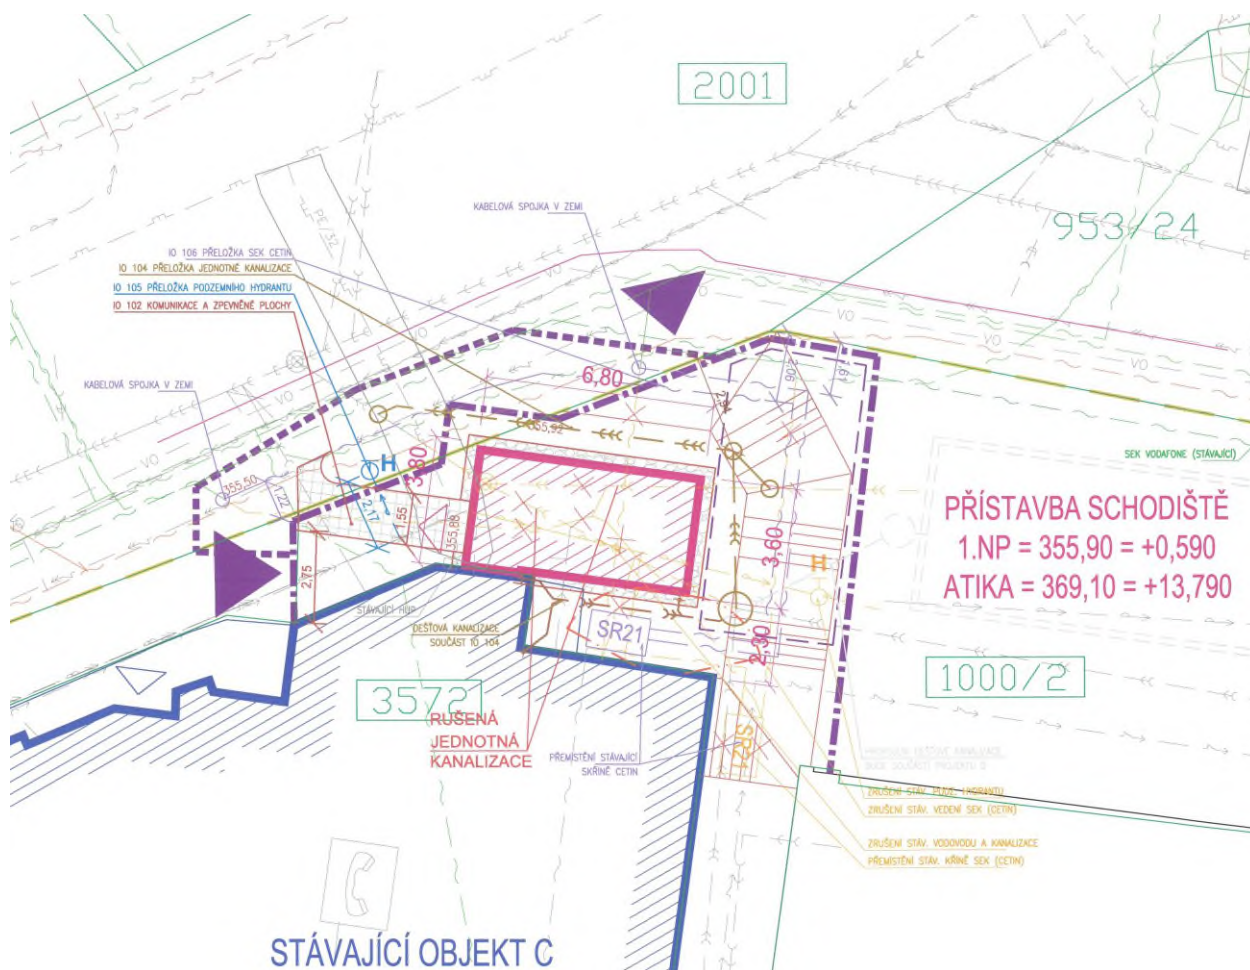

LEGENDA

STAVEBNÍ OBJEKTY

-  SO 01 ÚPRAVY OBJEKTU C - PŘÍSTAVBA
-  SO 01 ÚPRAVY OBJEKTU C - STAVEBNÍ ÚPRAVY
-  ZOV - HRANICE STAVENIŠTĚ (TRVALÉHO ZÁBORU PO DOBU STAVBY) VČETNĚ OPLOCENÍ
-  ZOV - HRANICE STAVENIŠTĚ (DOČASNÉHO ZÁBORU PO DOBU REALIZACE ČÁSTI STAVBY) VČETNĚ OPLOCENÍ
-  ZOV - VJEZD A VÝJEZD ZE STAVENIŠTĚ
-  ZOV - PLOCHA PRO ZAŘÍZENÍ STAVENIŠTĚ -NÁVRH UMÍSTĚNÍ OBJEKTŮ MOBILNÍHO CHARAKTERU (PROVOZNÍ A SOCIÁLNÍ)
-  KOMUNIKACE KAČÍREK
-  KOMUNIKACE SPEVNĚNÉ PLOCHY
-  HRANICE POZEMKU INVESTORA
-  POŽÁRNĚ NEBEZPEČNÝ PROSTOR
-  KÓTY OBJEKTU

INŽENÝRSKÉ OBJEKTY

-  IO 101 PŘÍPRAVA ÚZEMÍ - HTÚ
-  IO 102 KOMUNIKACE A ZPEVNĚNÉ PLOCHY - 13,71 m²
-  IO 103 ČISTÉ TERÉNNÍ ÚPRAVY
-  IO 104 PŘELOŽKA AREÁLOVÉ KANALIZACE - 16,94 m
HLOUBKA ULOŽENÍ OD 1,5 m - 2,65 m
-  IO 105 PŘELOŽKA PODZEMNÍHO HYDRANTU - 2,18 m
HLOUBKA ULOŽENÍ 1,2 m
-  PROPOJENÍ DEŠŤOVÉ KANALIZACE - 5,35 m
HLOUBKA ULOŽENÍ 1,5 m - 2,3 m
-  IO 106 PŘELOŽKA CETIN - 45,31 m
HLOUBKA ULOŽENÍ 0,7 m - 1 m

Městský úřad Náchod

Odbor výstavby a územního plánování
Zámecká 1845, 547 01 Náchod

Sp.zn.: KS 34132/2023/VÝST/LP
Čj.(Če.): MUNAC 27667/2024
Vyřizuje: Ing. Luděk Pražák
Tel./mobil: [REDACTED]
E-mail: [REDACTED]

Datum: 23.2.2024

Sdělení o nabytí právní moci rozhodnutí

Městský úřad Náchod, odbor výstavby a územního plánování, v přechodném období dle § 334a odst. 3 zákona č. 283/2021 Sb., stavební zákon, ve znění pozdějších předpisů, jako stavební úřad příslušný podle § 13 odst. 1 písm. c), d) zákona č. 183/2006 Sb., o územním plánování a stavebním řádu, ve znění pozdějších předpisů, sděluje že společné rozhodnutí č. 8/2024-2, vedené pod spis. zn.: 34132/2023/VÝST/LP, ze dne 17.1.2024, ve věci vydání společného povolení pro stavbu nazvanou „Oblastní nemocnice Náchod – II. etapa modernizace a dostavby – úpravy objektu C“, tj. pro přístavbu a stavební úpravy objektu „C“ v dolním areálu Oblastní nemocnice Náchod na st.p.č. 3572 KN a p.p.č. 1000/2 KN a zpevněné plochy na p.p.č. 1000/2, 2001 KN a přeložku sítě elektronických komunikací společnosti CETIN na p.p.č. 1000/2, 2001 KN a přeložku areálové jednotné kanalizace na p.p.č. 1000/2, 2001 KN a přeložku podzemního hydrantu včetně části areálového vodovodu na p.p.č. 1000/2, 2001 KN a vedení areálové dešťové kanalizace na p.p.č. 1000/2 KN, vše v katastrálním území Náchod, nabylo právní moci dne **21.2.2024**.

Otisk úředního razítka

Ing. Andrea Lipovská
vedoucí odboru výstavby a územního plánování

Počet listů / počet příloh / počet listů příloh: 2/2/-
PID: MUNAX01061IY

Příloha pro stavebníka:
- ověřená dokumentace stavby
- štítek "Stavba povolena"

Rozdělovník:

Stavebník:

- 1) Královéhradecký kraj, IČ 70889546, Pivovarské náměstí 1245/2, Hradec Králové zastoupený Ing. Arch Radovanem Hlubučkem, IČ 67486592, Jalovcová 237/6, Hradec Králové

Na vědomí:

- 1) Královéhradecký kraj, IČ 70889546, Pivovarské náměstí 1245/2, Hradec Králové

Archivace: rozestavěné stavby