



REKAPITULACE OBJEKTŮ STAVBY A SOUPISŮ PRACÍ

Kód: 25-04/Pa-011
Stavba: LC Herálecká + 1
Místo: Revír Devět skal
Zadavatel: Lesy České republiky, s.p.
Zhotovitel:

Datum:
Projektant:
Zpracovatel:

 

Kód	Popis	Cena bez DPH [CZK]	Cena s DPH [CZK]
Náklady z rozpočtů		361 332,90	437 212,90
25-04/Pa-011/SO1	LC Herálecká, inv.č.606401	192 199,50	232 561,40
25-04/Pa-011/SO2	LC Cikánka, inv.č.690028	169 133,40	204 651,50

 

SOUPIS PRACÍ

Stavba:

LC Herálecká + 1

Objekt:

25-04/Pa-011/SO1 - LC Herálecká, inv.č.606401

Místo:

Revír Devět skal

Zadavatel:

Lesy České republiky, s.p.

Zhotovitel:

Datum:


Projektant:

Zpracovatel:

PČ	Typ	Kód	Popis	MJ	Množství	J.cena [CZK]	Gena celkem [CZK]
Náklady soupisu celkem							192 199,50
D	HSV		Práce a dodávky HSV				192 199,50
D	1		Zemní práce				36 710,43
1	K	112251101	Odstranění pařezů průměru přes 100 do 300 mm	kus	5,000	301,00	1 505,00
	VV		5 " pařezy v příkopu podél pole"		5,000		
	VV		Součet		5,000		
2	K	112251102	Odstranění pařezů průměru přes 300 do 500 mm	kus	3,000	570,00	1 710,00
	VV		3 " pařezy v příkopu podél pole"		3,000		
	VV		Součet		3,000		
3	K	112251103	Odstranění pařezů průměru přes 500 do 700 mm	kus	5,000	913,00	4 565,00
	VV		5 " pařezy v místě zemního valu v levostranném oblouku"		5,000		
	VV		Součet		5,000		
5	K	113107442	Odstranění podkladu živých tl přes 50 do 100 mm při překopech strojně pl do 15 m2	m2	12,600	107,00	1 348,20
	VV		9,0*1,4		12,600		
	VV		Součet		12,600		
6	K	122251102	Odkopávky a prokopávky nezapažené v hornině třídy těžitelnosti I skupiny 3 objem do 50 m3 strojně	m3	36,000	166,00	5 976,00
	VV		18*2,0*1,0 " zemní val v levostranném oblouku"		36,000		
	VV		Součet		36,000		
7	K	132251251	Hloubení rýh nezapažených š do 2000 mm v hornině třídy těžitelnosti I skupiny 3 objem do 20 m3 strojně	m3	9,034	616,00	5 564,94
	VV		9,0*1,2*(1,4-0,1-0,3) " překop vozovky"		10,800		
	VV		-0,25*0,25*3,14*9 " odpočet potrubí"		-1,766		
	VV		Součet		9,034		
11	K	174151101	Zásyp jam, šachet rýh nebo kolem objektů sypaninou se zhuštěním	m3	23,917	119,00	2 846,12
	VV		9,0*1,2*(1,4-0,2) " zásyp rýhy ŠD fr. 0-32 mm až po horní niveletu stávající vozovky"		12,960		
	VV		-0,3*0,3*3,14*9 " odpočet ocel. trouby"		-2,543		
	VV		3,0*3,0*1,5 " zásyp vymleté části u nátoky"		13,500		
	VV		Součet		23,917		
12	M	56344171	šlěrkodrl' frakce 0/32	l	22,917	396,70	9 091,17
	VV		9,0*1,2*(1,4-0,2) " zásyp rýhy ŠD fr. 0-32 mm až po horní niveletu stávající vozovky"		12,960		

PČ	Typ	Kód	Popis	MJ	Množství	J.cena [CZK]	Cena celkem [CZK]
	VV		-0,3*0,3*3,14*9 " odpočet ocel. trouby"		-2,543		
	VV		Součet		10,417		
	VV		10,417*2,2 "Přepočtené koeficientem množství"		22,917		
	VV		Součet		22,917		
13	K	181008114	Rozprostření zemin tl vrstvy do 0,3 m schopných zúrodnění v rovině a sklonu do 1:5	m2	180,000	22,80	4 104,00
	VV		36/0,2 " odkopnutý násyp"		180,000		
	VV		Součet		180,000		
	D	2	Zakládání				925,65
15	K	271542211	Podsyp pod základové konstrukce se zhuštěním z netříděné štěrkodrtě	m3	0,765	1 210,00	925,65
	VV		6,0*0,9*0,1 " L čelo na nátok"		0,540		
	VV		2,5*0,9*0,1 " čelo na výtok"		0,225		
	VV		Součet		0,765		
	D	4	Vodorovné konstrukce				35 921,60
16	K	451318111	Podklad pod dlažbu z betonu prostého se zvýšenými nároky na prostředí C 25/30 tl do 100 mm	m2	4,000	358,00	1 432,00
	VV		1,0*2,0 " výtok"		2,000		
	VV		1,0*2,0 " nátok"		2,000		
	VV		Součet		4,000		
17	K	451541111	Lože pod potrubí otevřený výkop ze štěrkodrtě	m3	2,160	1 060,00	2 289,60
	VV		9,0*1,2*0,2		2,160		
	VV		Součet		2,160		
18	K	463211141	Rovnanina objemu do 3 m3 z lomového kamene tříděného hmotnosti do 80 kg s urovnáním líce	m3	12,000	2 210,00	26 520,00
	VV		3,0*2,0*0,8 " výtok"		4,800		
	VV		4,5*2,0*0,8 " nátok"		7,200		
	VV		Součet		12,000		
19	K	465511312	Dlažba z lomového kamene na sucho se zalitím spár maltou cementovou pl do 20 m2 tl 250 mm	m2	4,000	1 420,00	5 680,00
	VV		1,0*2,0 " výtok"		2,000		
	VV		1,0*2,0 " nátok"		2,000		
	VV		Součet		4,000		
	D	9	Ostatní konstrukce a práce, bourání				110 135,00
20	K	919541121	Zřízení propustku nebo sjezdu z trub ocelových DN přes 400 do 700	m	9,000	124,00	1 116,00
21	M	14033280R01	trubka ocelová spirálově svařovaná hladká jakost 11 375 530x8mm	m	9,000	4 953,00	44 577,00
22	K	938902112	Čištění příkopů komunikací příkopovým rypadlem objem nánosů přes 0,15 do 0,3 m3/m	m	620,000	69,40	43 028,00
	VV		80 "podélný příkop"		80,000		
	VV		210+330 " příkop vlevo"		540,000		
	VV		Součet		620,000		
23	K	938909811	Odstranění nánosů na krajnicích tl do 100 mm	m2	540,000	23,10	12 474,00
	VV		(210+330)*0,5*2		540,000		
	VV		Součet		540,000		
24	K	966008112	Bourání trubního propustku DN přes 300 do 500	m	6,000		
	VV		6,0 " stávající potrubí"		6,000		
	VV		Součet		6,000		

PČ	Typ	Kód	Popis	MJ	Množství	J.cena [CZK]	Cena celkem [CZK]
	D	007	Přesun sutě				4 940,29
25	K	007221571	Vodorovná doprava vybouraných hmot do 1 km	t	8,652	571,00	4 940,29
	D	008	Přesun hmot				3 566,53
26	K	008225111	Přesun hmot pro pozemní komunikace s krytem z kamene, monolitickým betonovým nebo živičným	t	57,432	62,10	3 566,53

 

SOUPIS PRACÍ

Stavba:

LC Herálecká + 1

Objekt:

25-04/Pa-011/SO2 - LC Cikánka, inv.č.690028

Místo:

Revír Devět skal

Datum:

Zadavatel:

Lesy České republiky, s.p.


Projektant:


Zhotovitel:

Zpracovatel:

PČ	Typ	Kód	Popis	MJ	Množství	J.cena [CZK]	Cena celkem [CZK]
Náklady soupisu celkem							169 133,40
0	HSV		Práce a dodávky HSV				169 133,40
0	1		Zemní práce				23 337,00
1	K	111203201	Odstranění křovin a stromů s ponecháním kofenů z plochy do 1000 m2	m2	75,000	81,80	6 135,00
	VV		50*1,5		75,000		
2	K	113108441	Rezrytí krytu z kameniva bez zhutnění bez živичného pojiva	m2	310,000	24,40	7 564,00
	VV		"obě koleje" 2*0,5*(230)		230,000		
	VV		"rezrytí podkladu v okolí svodnic" (5*1*2)*8		80,000		
	VV		Součet		310,000		
3	K	181951111	Úprava pláně v hornině třídy těžitelnosti I skupiny 1 až 3 bez zhutnění strojě	m2	790,000	12,20	9 638,00
	VV		"obě koleje" 2*0,5*(230)		230,000		
	VV		"celoplošně" 3,5*(70+90)		560,000		
	VV		Součet		790,000		
0	5		Komunikace pozemní				69 412,80
4	K	564761111	Podklad z kameniva hrubého drceného vel. 32-63 mm plochy přes 100 m2 tl 200 mm	m2	120,000	199,00	23 880,00
	VV		"Doplnění na HS" (((7+3)/2)*8)*(3)		120,000		
5	K	564851111	Podklad ze šterkodrtě ŠD plochy přes 100 m2 tl 150 mm	m2	230,000	156,00	35 880,00
	VV		"vyrovnání projetých kolejí do původního profilu vozovky" 2*0,5*(230)		230,000		
6	K	566401111	Úprava krytu z kameniva drceného pro nový kryt s doplněním kameniva drceného přes 0,06 do 0,08 m3/m2	m2	56,000	79,80	4 468,80
	VV		"vyspravení podkladu v okolí svodnic s doplněním kameniva" (5*0,7*2)*8		56,000		
7	K	572211111	Vyspravení výtluků na krajnicích a komunikacích kamenivem hrubým drceným	m3	5,760	900,00	5 184,00
	VV		"Oprava projeté koleje a utržené krajnice" 1,2*0,3*(16)		5,760		
0	8		Ostatní konstrukce a práce, bourání				76 383,80
8	K	938902112	Čištění příkopů komunikací příkopovým rypadlem objem nánosů přes 0,15 do 0,3 m3/m	m	350,000	69,40	24 290,00
	VV		"pedélná příkopa" 200+50+100		350,000		
9	K	938902113	Čištění příkopů komunikací příkopovým rypadlem objem nánosů přes 0,3 do 0,5 m3/m	m	292,000	82,70	24 148,40
	VV		198		198,000		
	VV		"vtok a odtok od TP" (5+10)*(2)		30,000		
	VV		"odtok od svodnic" 8*8		64,000		

PČ	Typ	Kód	Popis	MJ	Množství	J.cena [CZK]	Cena celkem [CZK]
	VV		Součet		292,000		
10	K	038902402	Čištění propustků ručně D přes 500 do 1000 mm při tl nánosů přes 25 do 50% DN	m	12,000	216,00	2 592,00
	VV		"čištění zanesených propustů" 6*2		12,000		
11	K	038907212	Čištění svodnic ručně mechanicky	m	40,000	19,40	776,00
	VV		5*8		40,000		
12	K	038909611	Odstranění nánosů na krajnicích tl do 100 mm	m2	550,000	23,10	12 705,00
	VV		0,5*2*(200+50+100+200)		550,000		
	VV		Součet		550,000		
13	K	038909611.R02	Odstranění nánosů na středu vozovky tl do 100 mm	m2	318,000	21,90	6 964,20
	VV		1,2*(85+60+120)		318,000		
14	K	038909612.R01	Odstranění nánosů v prostoru HS tl do 200 mm	m2	120,000	40,90	4 908,00
	VV		"odstranění nánosů v prostoru HS " $((7+3)/2)*8*(3)$		120,000		

 

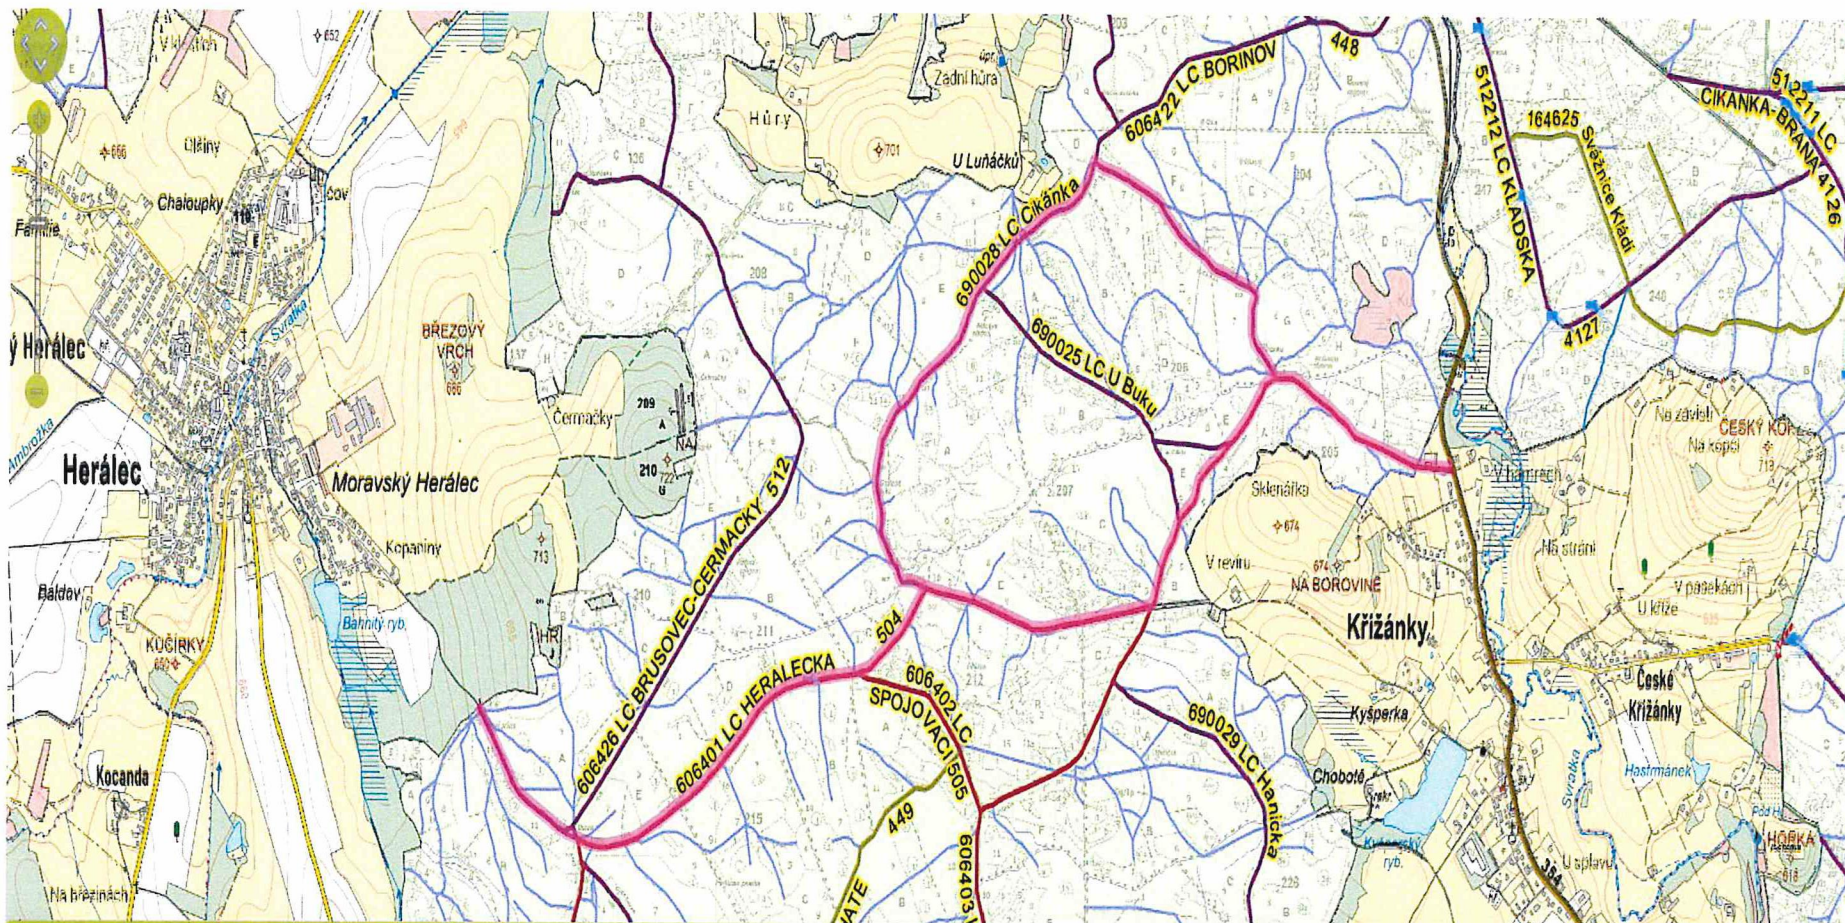

Výsledek dotazu: Výběr cesty podle inventárního čísla

[Šplít](#) [Zavřít](#)

Zobrazit vybrané
 Zobrazit vše
 Styl
 Export do Excelu
 Export všech záznamů do Excelu
 Skryt z mapy
 Vybrat z mapy

[Skrýt/Zobrazit v mapě](#)

<input checked="" type="checkbox"/>	INVC	DELKA	ID
<input checked="" type="checkbox"/>	690028	2724,94	593110
<input checked="" type="checkbox"/>	606401	4710,523	596270