




ŘEZ B – B

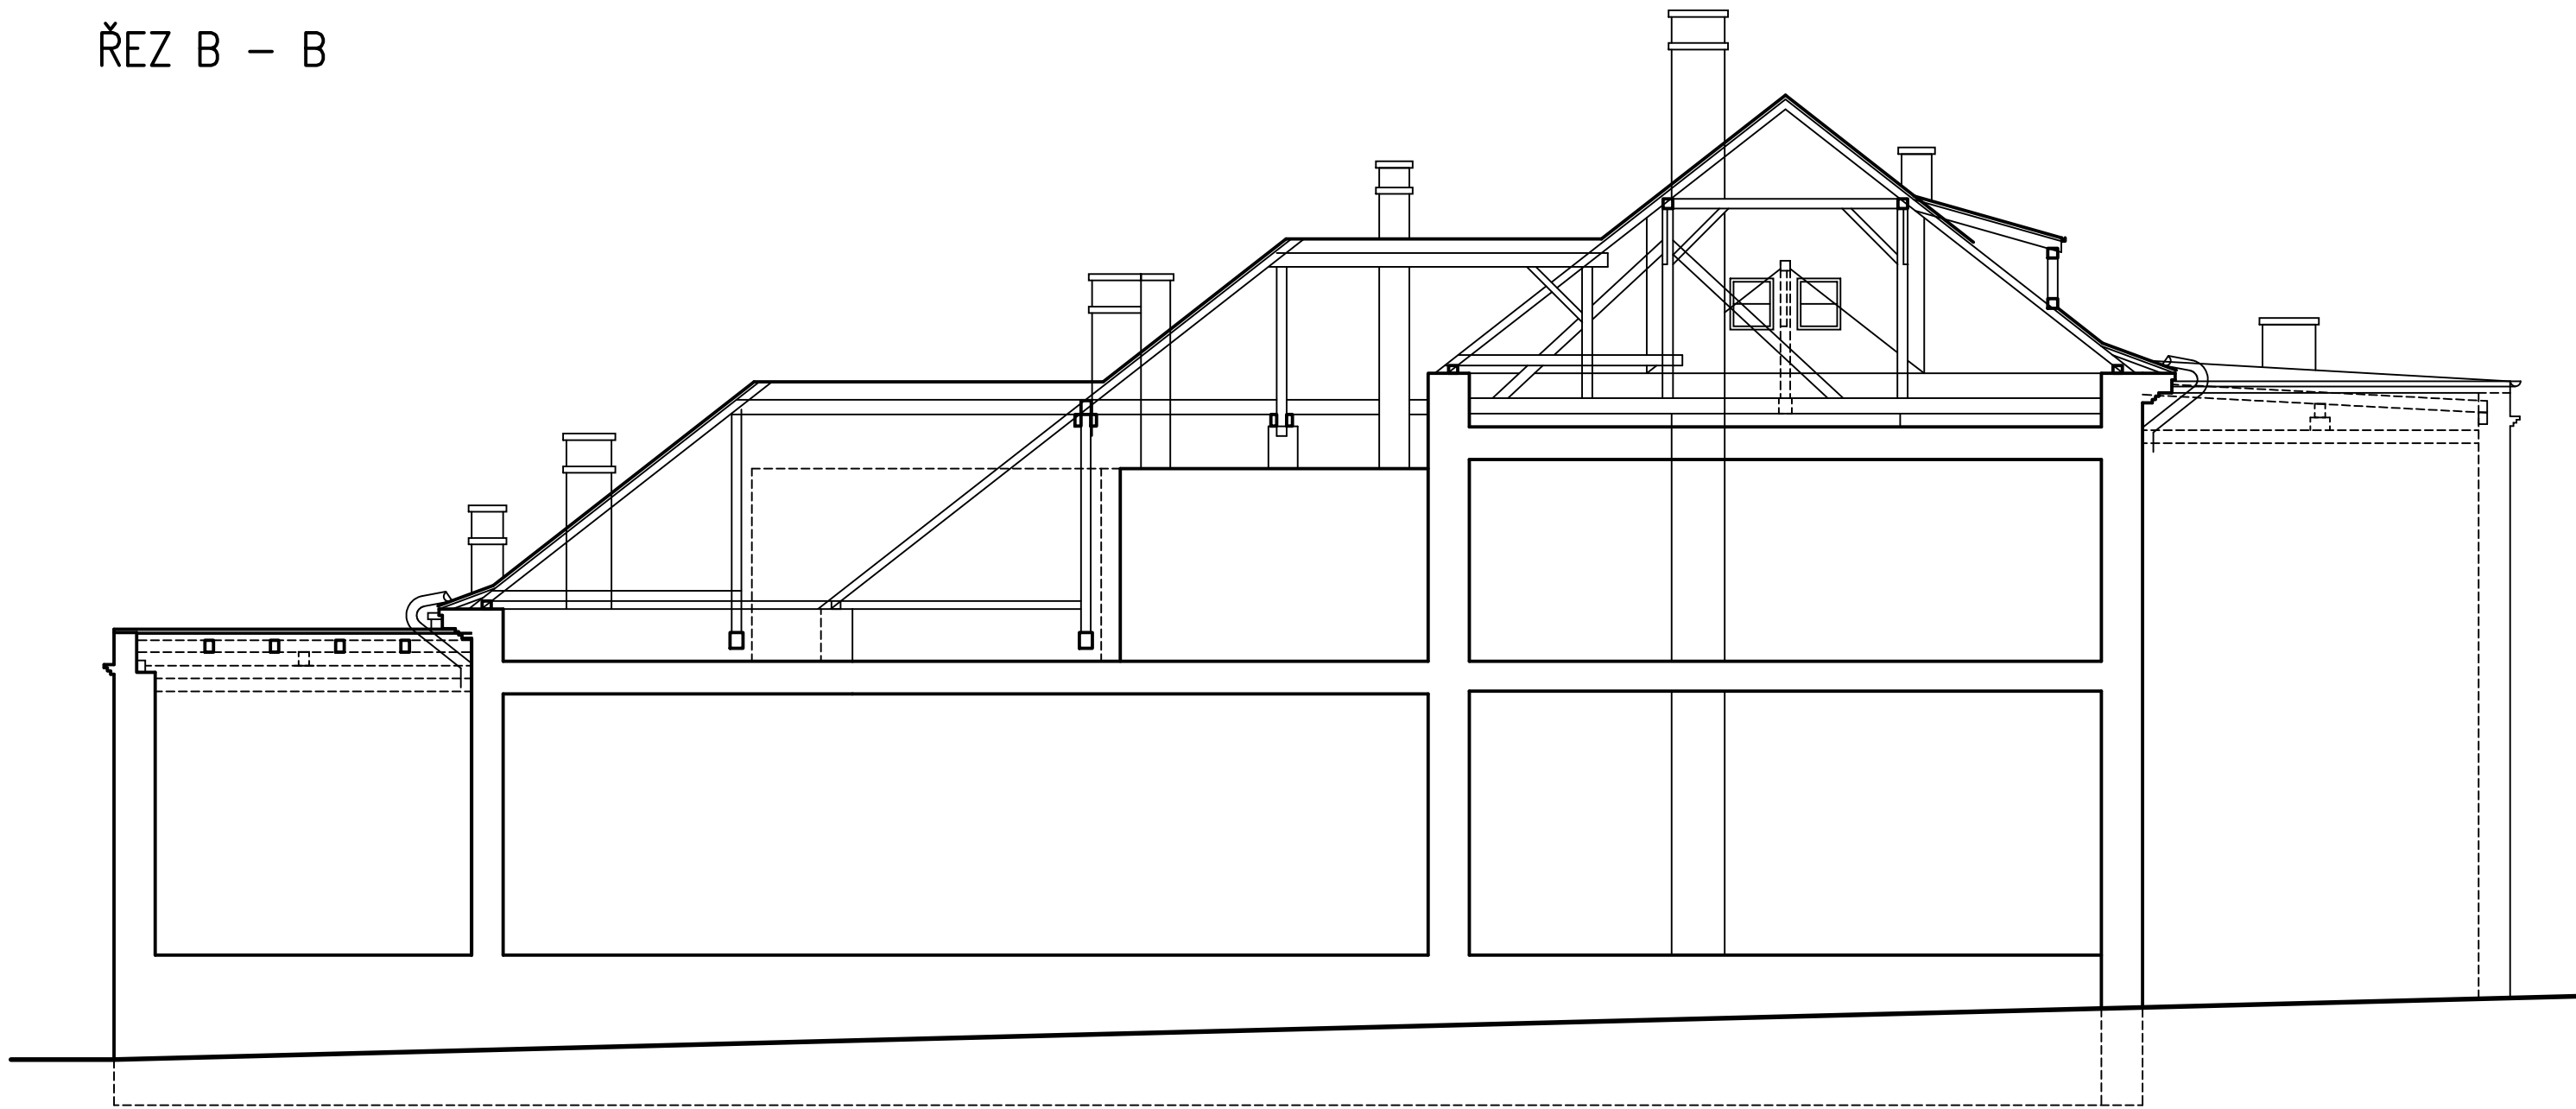


ŘEZ D – D

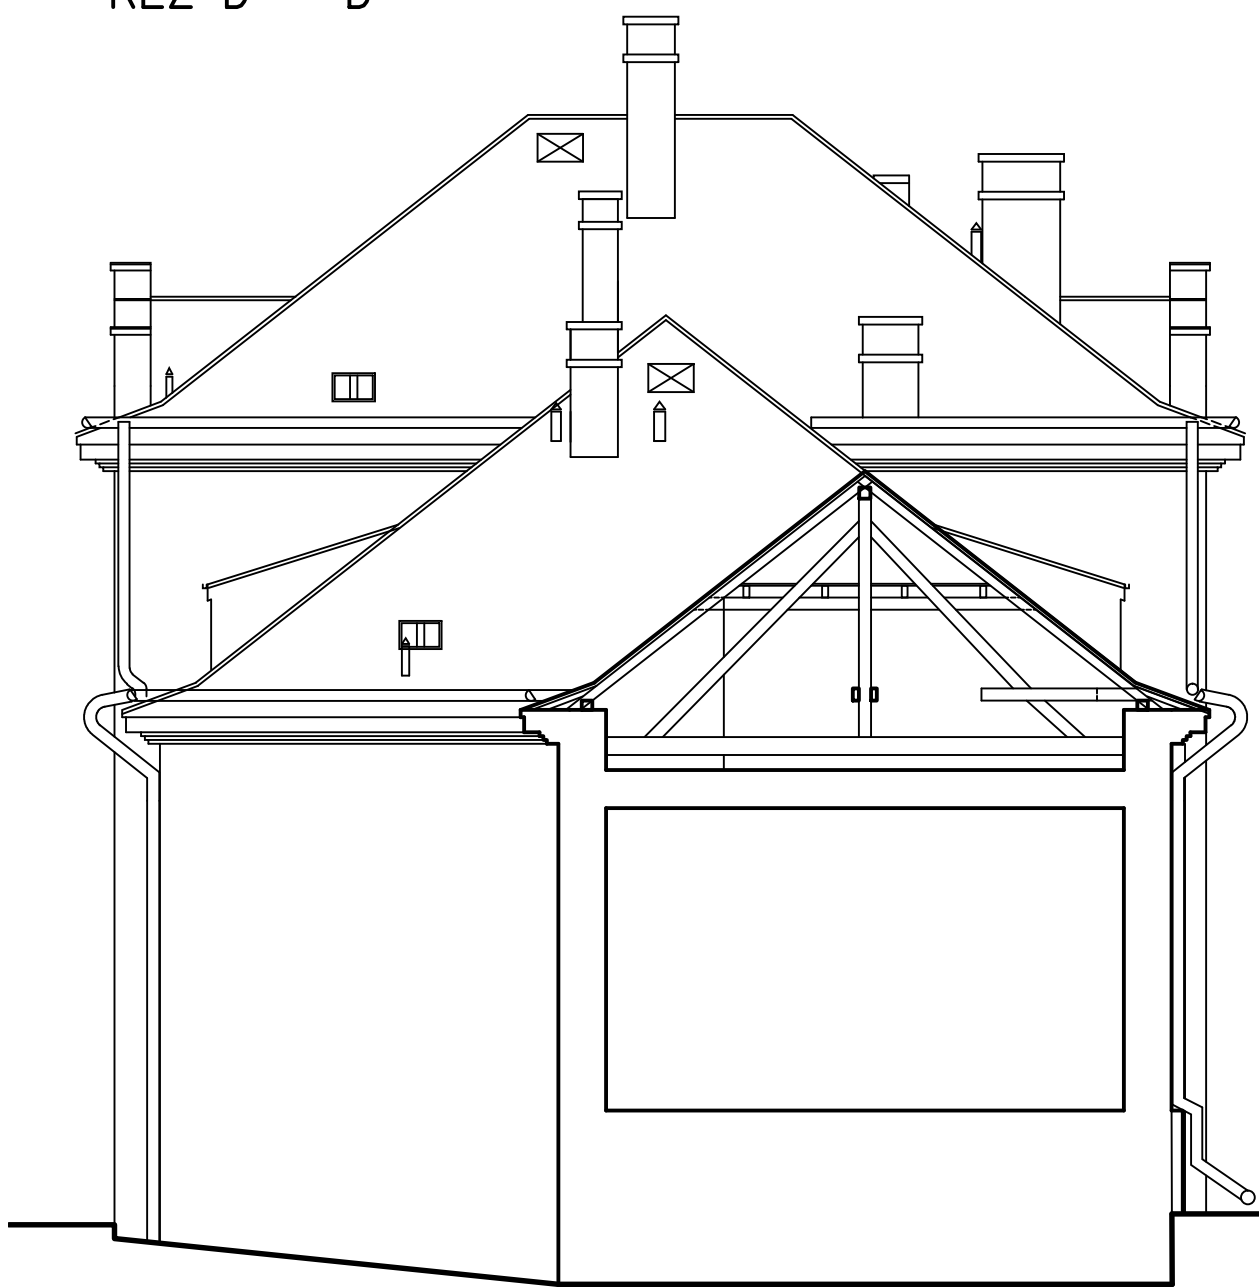

ŘEZ A – A

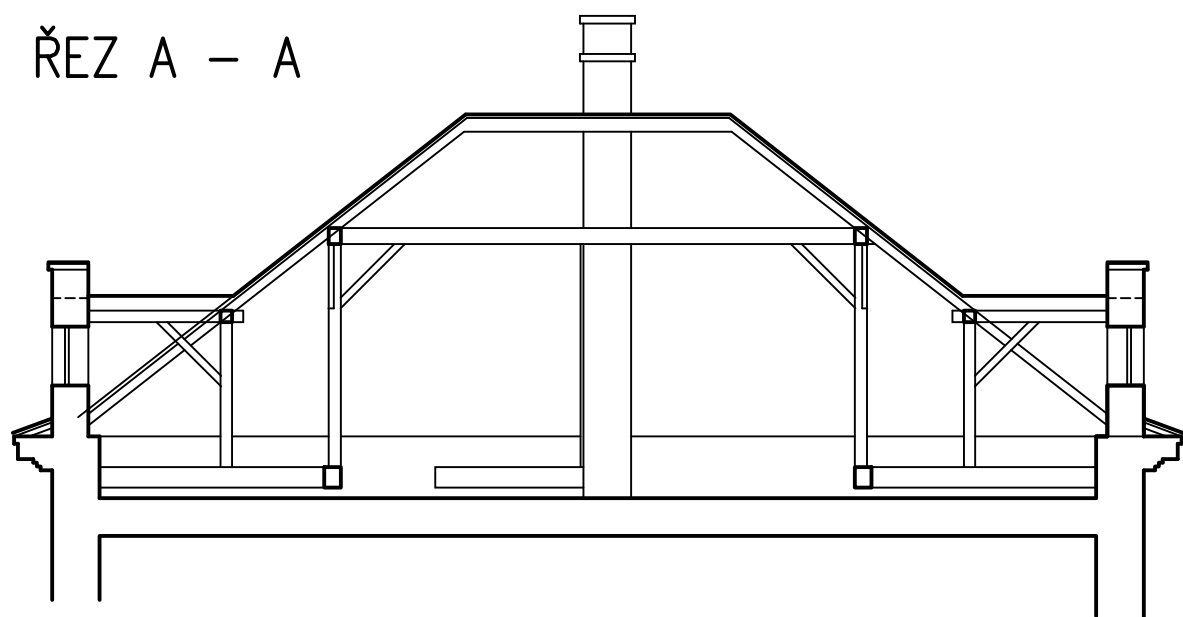

ŘEZ C – C

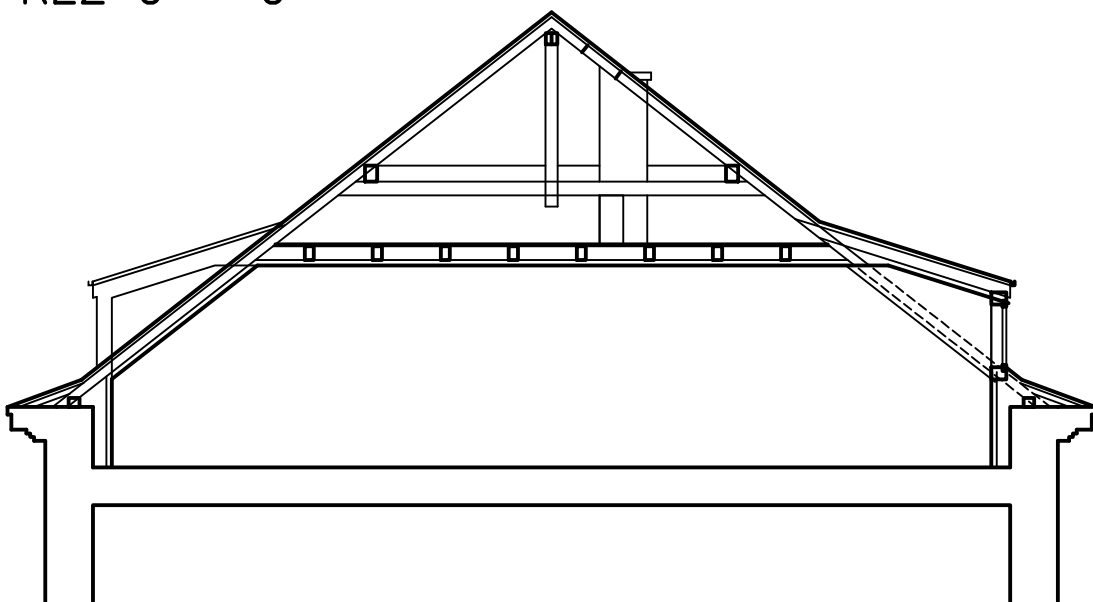

±0,00=PODLAHA 1.NP

STAVBA: Rekonstrukce střešních pláštů pavilonu P5 a pavilonu 7 PN Bohnice		ARCHITEKTONICKÝ NÁVRH	
OBJEKT: SO 01 - Pavilon 5		ZPRACOVATEL	
INVESTOR: Psychiatrická nemoc. Bohnice		Ing. Eva Bukovská	
ZODPOVĚDNÝ PROJEKTANT: Ing. T. Bukovský		STUPĚŇ Jednostupňový projekt	MĚŘÍTKO 1 : 100
VÝKRES: SCHEMATICKÉ ŘEZY		DATUM 03/2022	ČÍS. VÝKRESU 03
		ČÁST DOKUMENTACE D1.1.-ARCHITEKTONICKO STAVEBNÍ ŘEŠENÍ	