


POHLED SEVEROVÝCHODNÍ

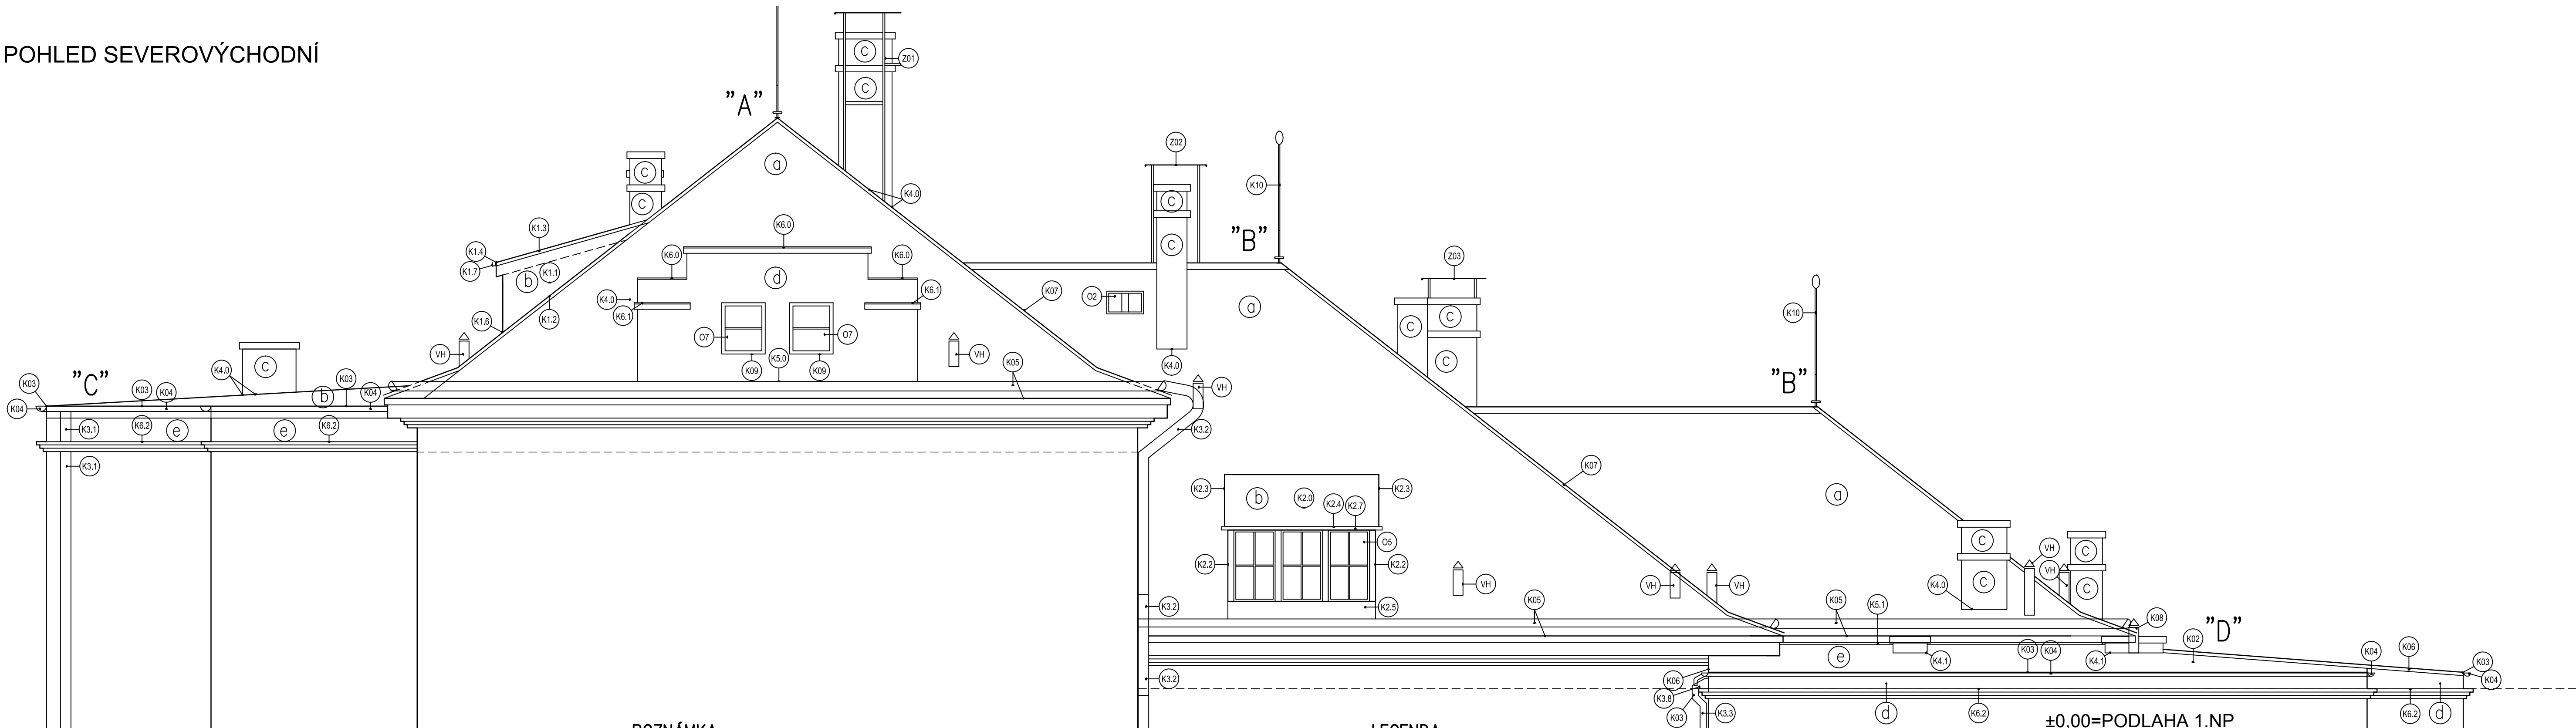

POZNÁMKA

1. Před demontáží stávajících oken, zdokumentovat přesné rozměry, profilování a druh kování pro zpracování číselné dokumentace. Provést repliky stávajících oken.
2. Provést hruanění svodu - dle stávajících, včetně tvaru a velikosti stávajících kotlíků.
3. Provést repliky jiných typů okenních otvorů.
4. Dodávatel je povinen zajistit číselnou dokumentaci, která bude odsouhlasena investorem a projektantem.
5. Detaily nepostupované touto dokumentací budou provedeny dle standardu určeného ostatními detaily.
6. Všechny rozměry je nutné před výrobou doměřit na stavbě.
7. Všechny poklady zahrnují i kování materiál.
8. Součástí VV je projektová dokumentace včetně TZ.
9. Při provádění stavebních prací je nutné dodržovat technologické předpisy výrobců patřících výrobků. Atypické detaily budou konzultovány s techniky konzultních firem.

LEGENDA

- (a) PÁLENA TAŠKOVÁ KRYTINA - BOBROVSKÝ - BARVA ČERVENÁ
- (b) PLECHOVÁ KRYTINA - TITANZINEK - PŘÍRODNÍ BARVA (SEDA)
- (c) STÁVAJÍCÍ REZNÉ ZDIVO - VYSPRAVENO
- (d) NOVÁ OMÍTKA S FINÁLNÍM NÁTÉREM - BARVA DLE STÁVAJÍCÍ FASÁDY - KRÉMOVÉ BÍLÁ
- (e) OPRAVA OMÍTKY - NÁTÉRU - BARVA DLE STÁVAJÍCÍ FASÁDY - KRÉMOVÉ BÍLÁ

±0.00=PODLAHA 1.NP

STAVBA:		ARCHITECTONICKÝ NÁVRH	
Rekonstrukce střechy pláště pavilonu P5 a pavilonu 7 PN Bohnice		ZPRACOVATEL	
SO 01 - Pavilon 5		Ing. Eva Bukovská	
MÍSTO STAVBY:		Území 187, Praha 8, 181 00, p.p. 980, k.ú. Bohnice	
Psychiatrická nemoc. Bohnice		Území 917, Praha 8-Bohnice	
ZODPOVĚDNÝ PROJEKTANT		Jednotlivý projekt	
Ing. T. Bukovský		03/2022	
VÝVOZ:		ČÍSLO VÝKRESU	
POHLED SEVEROVÝCHODNÍ		D1.1.ARCHITECTONICKO STAVEBNÍ	
		REŠENÍ	
		05	