


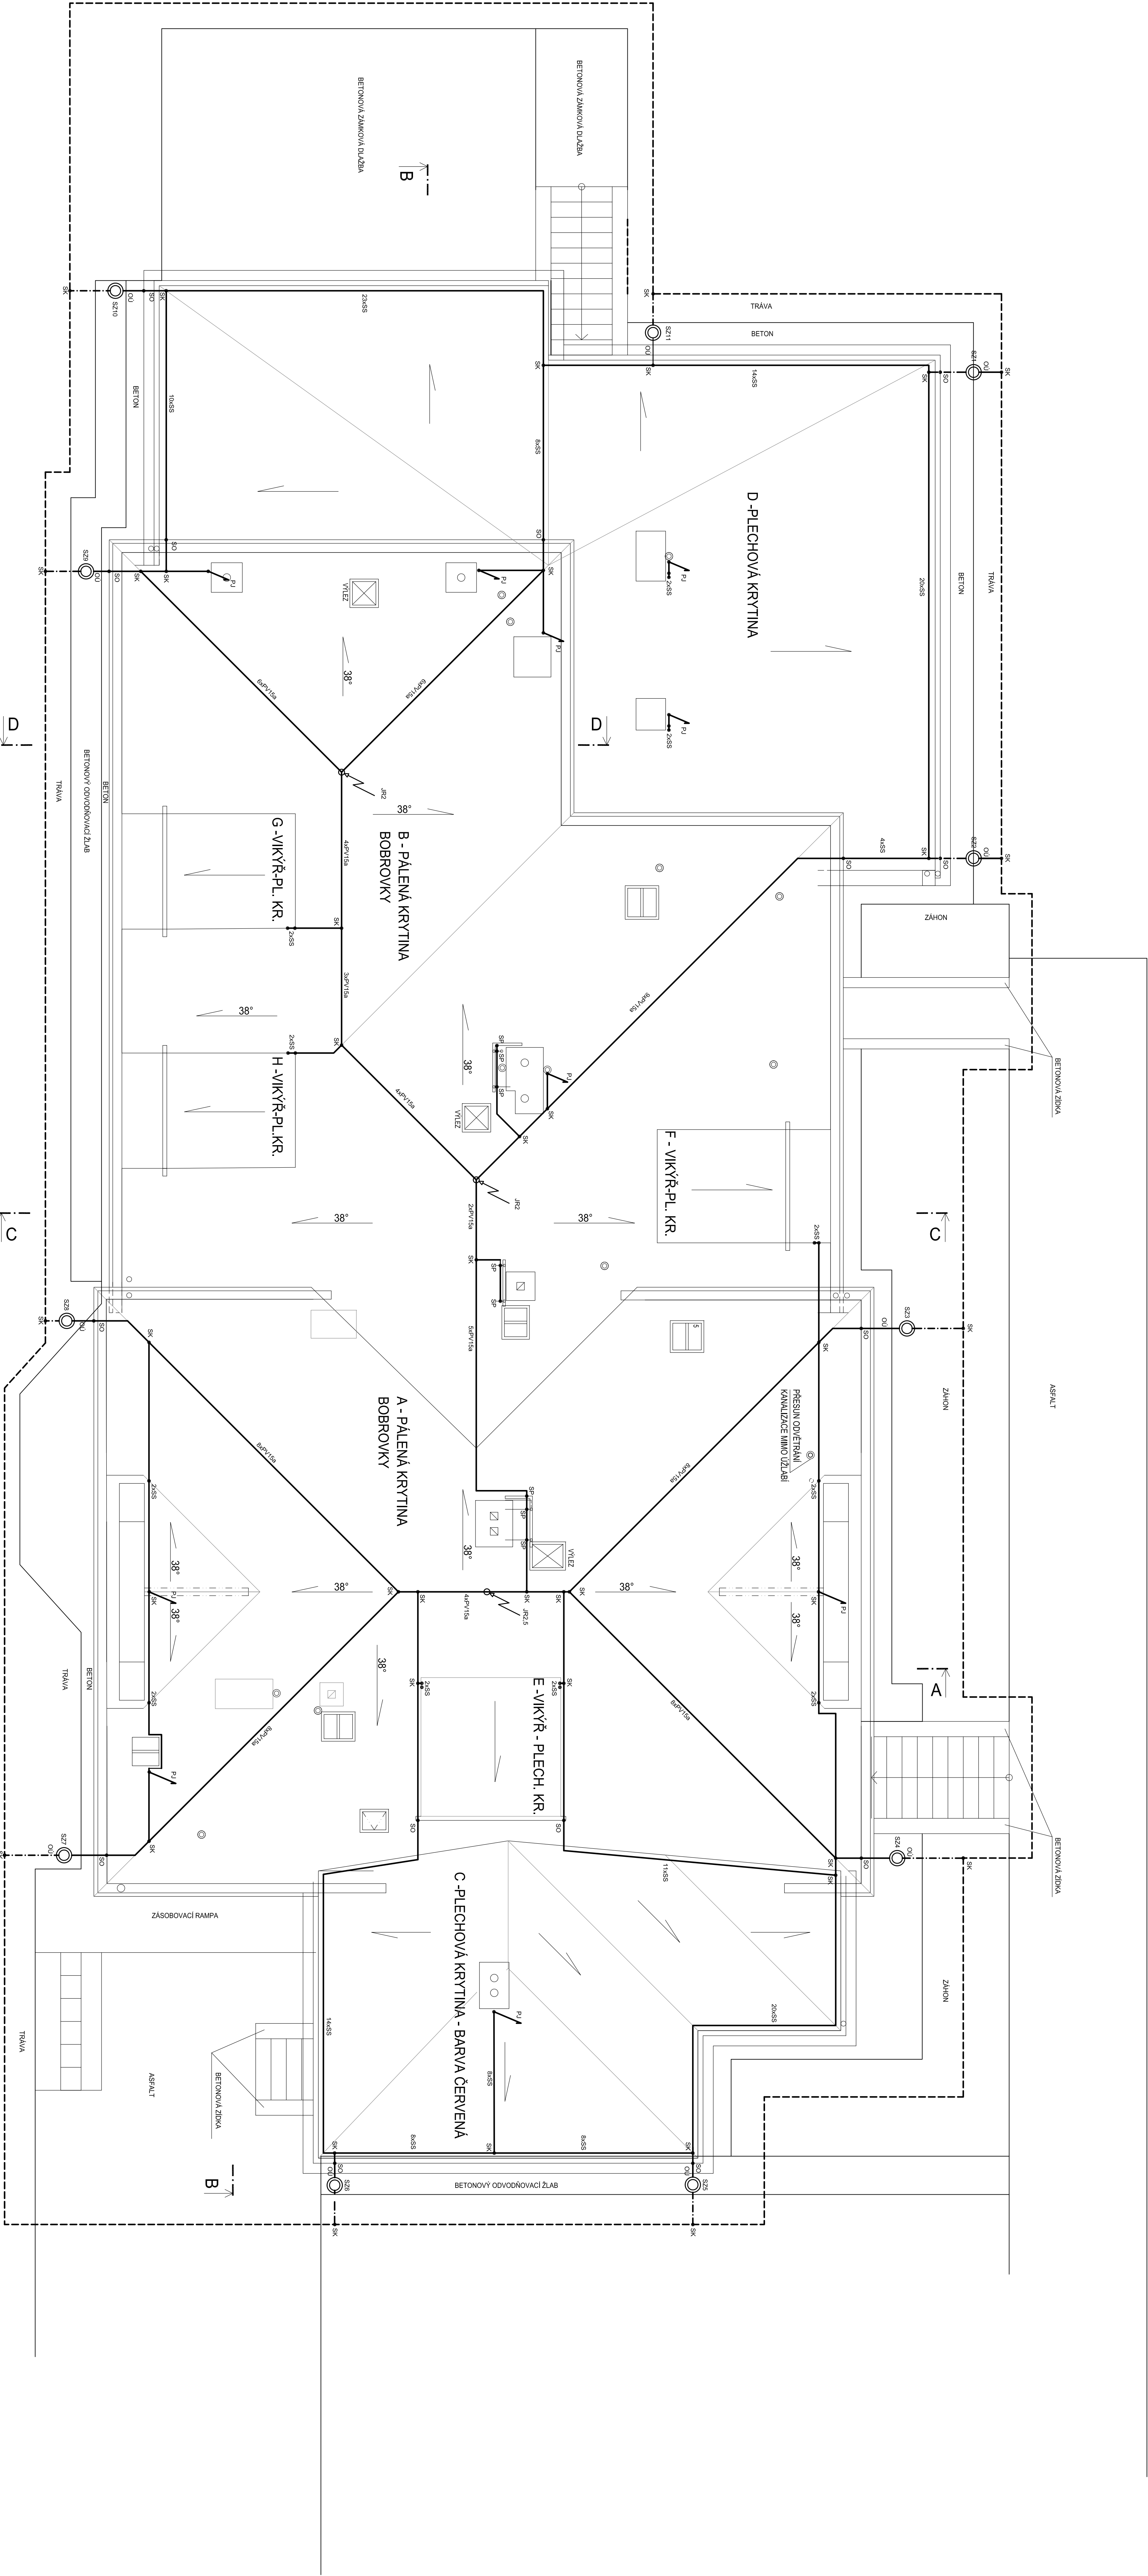

LEGENDA :

— JIMKAL A SVODOVÉ VEDENÍ AMALUS 10 Brm
- - - - - UZEMKOVACÍ PASEK 100x100 mm
- - - - - ZEMNÍ VODNÍ PÁDLO 10 mm

JR2 Jímek 10x100x100 mm s ochrannou síťkou

JR2.5 Jímek 10x100x100 mm s ochrannou síťkou

PJ Písek 10x100x100 mm s ochrannou síťkou

Písek 10x100x100 mm s ochrannou síťkou

#0.00=PODLAHA 1.NP

STAVBA:		ARCHITECTONICKÝ NÁVRH	
Rekonstrukce střešních plášťů pavilonu P5 a pavilonu 7 FN Bohnice		ZPRACOVATEL: OADR	
SO 01 - Pavilon 5		Ing. Václav Štěpánek - vstah@seznam.cz - 602 283 108	
INVESTOR:		stavba	
Psychiatrická nemoc. Bohnice		stavba	
ZADÁVATEL PROJEKTU:		1:20	
Ing. T. Bláskovský		ČÍSLO VÝKRESU	
PŮDORYS STŘECHY - HROMOSVOD		D1.44 - OCHRANA PŘED BLESKEM	
03			