



VÝKAZ DOSAVADNÍHO A NOVÉHO STAVU ÚDAJŮ KATASTRU NEMOVITOSTÍ

Dosavadní stav			Nový stav											
Označení pozemku parc. číslem	Výměra parcely		Označení pozemku parc. číslem	Výměra parcely		Druh pozemku	Typ stavby	Způsob určení výměr	Porovnání se stavem evidence právních vztahů					
	ha	m ²		Způsob využití	ha				m ²	Způsob využití	Způsob využití	Díl přechází z pozemku označeného v	Číslo listu vlastnictví	Výměra dílu
									katastru nemovitostí	dřívější poz. evidenci		ha	m ²	
2458/22									2458/22		10001			
2459/36									2459/36		10001			
2459/41									2459/41		10001			
2459/294									2459/294		10001			
2460/5									2460/5		10001			
2474/22									2474/22		10001			
2475/1									2475/1		10001			
2475/5									2475/5		10001			
2475/6									2475/6		10001			
2478									2478		10001			

Druh věcného břemene: dle přiložených listin

Oprávněný: dle přiložených listin

GEOMETRICKÝ PLÁN pro vymezení rozsahu věcného břemene k části pozemku	Geometrický plán ověřil úředně oprávněný zeměměřický inženýr		Stejnopis ověřil úředně oprávněný zeměměřický inženýr		
	Jméno, příjmení: [REDACTED]		Jméno, příjmení: [REDACTED]		
	Číslo položky seznamu úředně oprávněných zeměměřických inženýrů 2490/10		Číslo položky seznamu úředně oprávněných zeměměřických inženýrů 2490/10		
	Dne: 1. 3. 2017 Číslo: 274/2017		Dne: 9. 3. 2017 Číslo: 331/2017		
Náležitosti a přesnosti odpovídá právním předpisům.		Tento stejnopis odpovídá geometrickému plánu v elektronické podobě uloženému v dokumentaci katastrálního úřadu.			
Vyhotovitel: GEO75 s.r.o., IČ27699579 Sokolova 32, 619 00 www.geo75.cz tel: 737 432 573 Číslo plánu: 3311-2566/2017 Okres: Brno-město Obec: Brno Kat. území: Bystrc Mapový list: Tišnov 2-8/41 Dosavadním vlastníkům pozemků byla poskytnuta možnost seznámit se v terénu s průběhem navrhovaných nových hranic, které byly označeny předepsaným způsobem: nestabilizováno	Katastrální úřad souhlasí s očíslováním parcel. KÚ pro Jihomoravský kraj KP Brno-město [REDACTED] PGP-431/2017-702 2017.03.09 08:38:09 CET		Ověření stejnopisu geometrického plánu v listinné podobě. 		

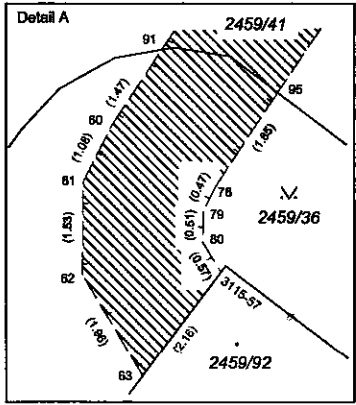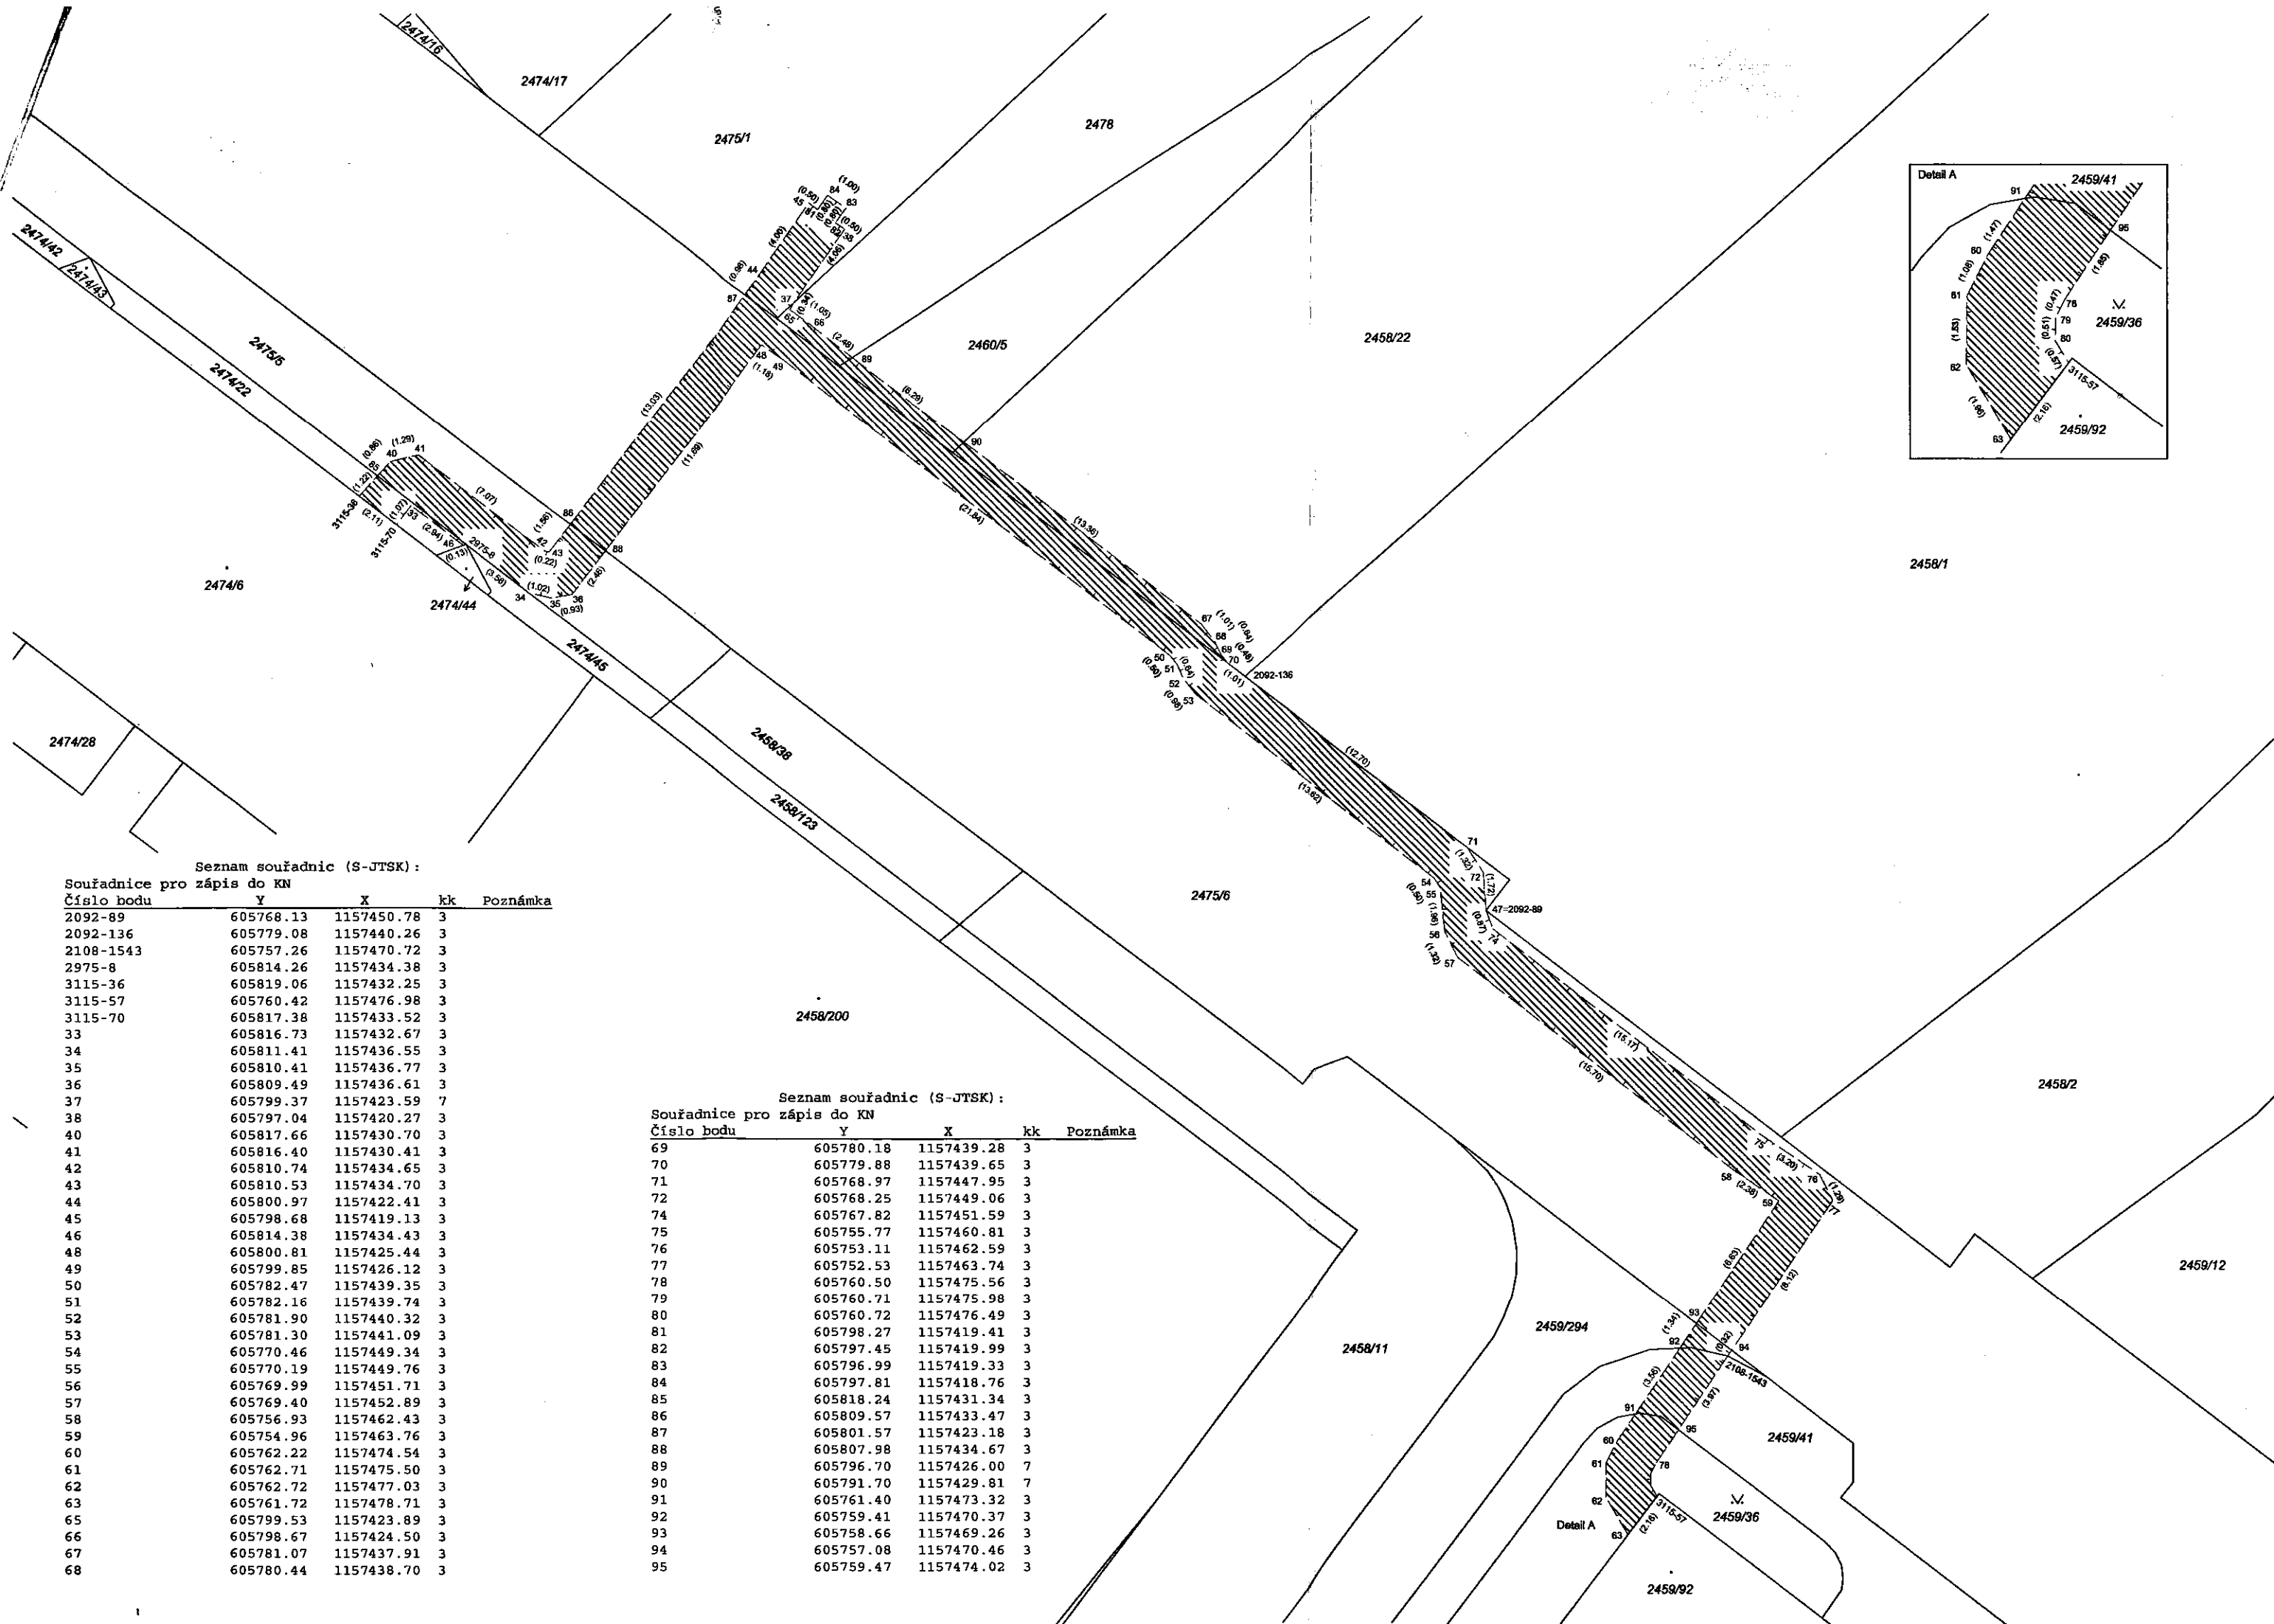

Seznam souřadnic (S-JTSK):
Souřadnice pro zápis do KN

Číslo bodu	Y	X	kk	Poznámka
2092-89	605768.13	1157450.78	3	
2092-136	605779.08	1157440.26	3	
2108-1543	605757.26	1157470.72	3	
2975-8	605814.26	1157434.38	3	
3115-36	605819.06	1157432.25	3	
3115-57	605760.42	1157476.98	3	
3115-70	605817.38	1157433.52	3	
33	605816.73	1157432.67	3	
34	605811.41	1157436.55	3	
35	605810.41	1157436.77	3	
36	605809.49	1157436.61	3	
37	605799.37	1157423.59	7	
38	605797.04	1157420.27	3	
40	605817.66	1157430.70	3	
41	605816.40	1157430.41	3	
42	605810.74	1157434.65	3	
43	605810.53	1157434.70	3	
44	605800.97	1157422.41	3	
45	605798.68	1157419.13	3	
46	605814.38	1157434.43	3	
48	605800.81	1157425.44	3	
49	605799.85	1157426.12	3	
50	605782.47	1157439.35	3	
51	605782.16	1157439.74	3	
52	605781.90	1157440.32	3	
53	605781.30	1157441.09	3	
54	605770.46	1157449.34	3	
55	605770.19	1157449.76	3	
56	605769.99	1157451.71	3	
57	605769.40	1157452.89	3	
58	605756.93	1157462.43	3	
59	605754.96	1157463.76	3	
60	605762.22	1157474.54	3	
61	605762.71	1157475.50	3	
62	605762.72	1157477.03	3	
63	605761.72	1157478.71	3	
65	605799.53	1157423.89	3	
66	605798.67	1157424.50	3	
67	605781.07	1157437.91	3	
68	605780.44	1157438.70	3	

Seznam souřadnic (S-JTSK):
Souřadnice pro zápis do KN

Číslo bodu	Y	X	kk	Poznámka
69	605780.18	1157439.28	3	
70	605779.88	1157439.65	3	
71	605768.97	1157447.95	3	
72	605768.25	1157449.06	3	
74	605767.82	1157451.59	3	
75	605755.77	1157460.81	3	
76	605753.11	1157462.59	3	
77	605752.53	1157463.74	3	
78	605760.50	1157475.56	3	
79	605760.71	1157475.98	3	
80	605760.72	1157476.49	3	
81	605798.27	1157419.41	3	
82	605797.45	1157419.99	3	
83	605796.99	1157419.33	3	
84	605797.81	1157418.76	3	
85	605818.24	1157431.34	3	
86	605809.57	1157433.47	3	
87	605801.57	1157423.18	3	
88	605807.98	1157434.67	3	
89	605796.70	1157426.00	7	
90	605791.70	1157429.81	7	
91	605761.40	1157473.32	3	
92	605759.41	1157470.37	3	
93	605758.66	1157469.26	3	
94	605757.08	1157470.46	3	
95	605759.47	1157474.02	3	