



ÚAN Florenc - stávající stav

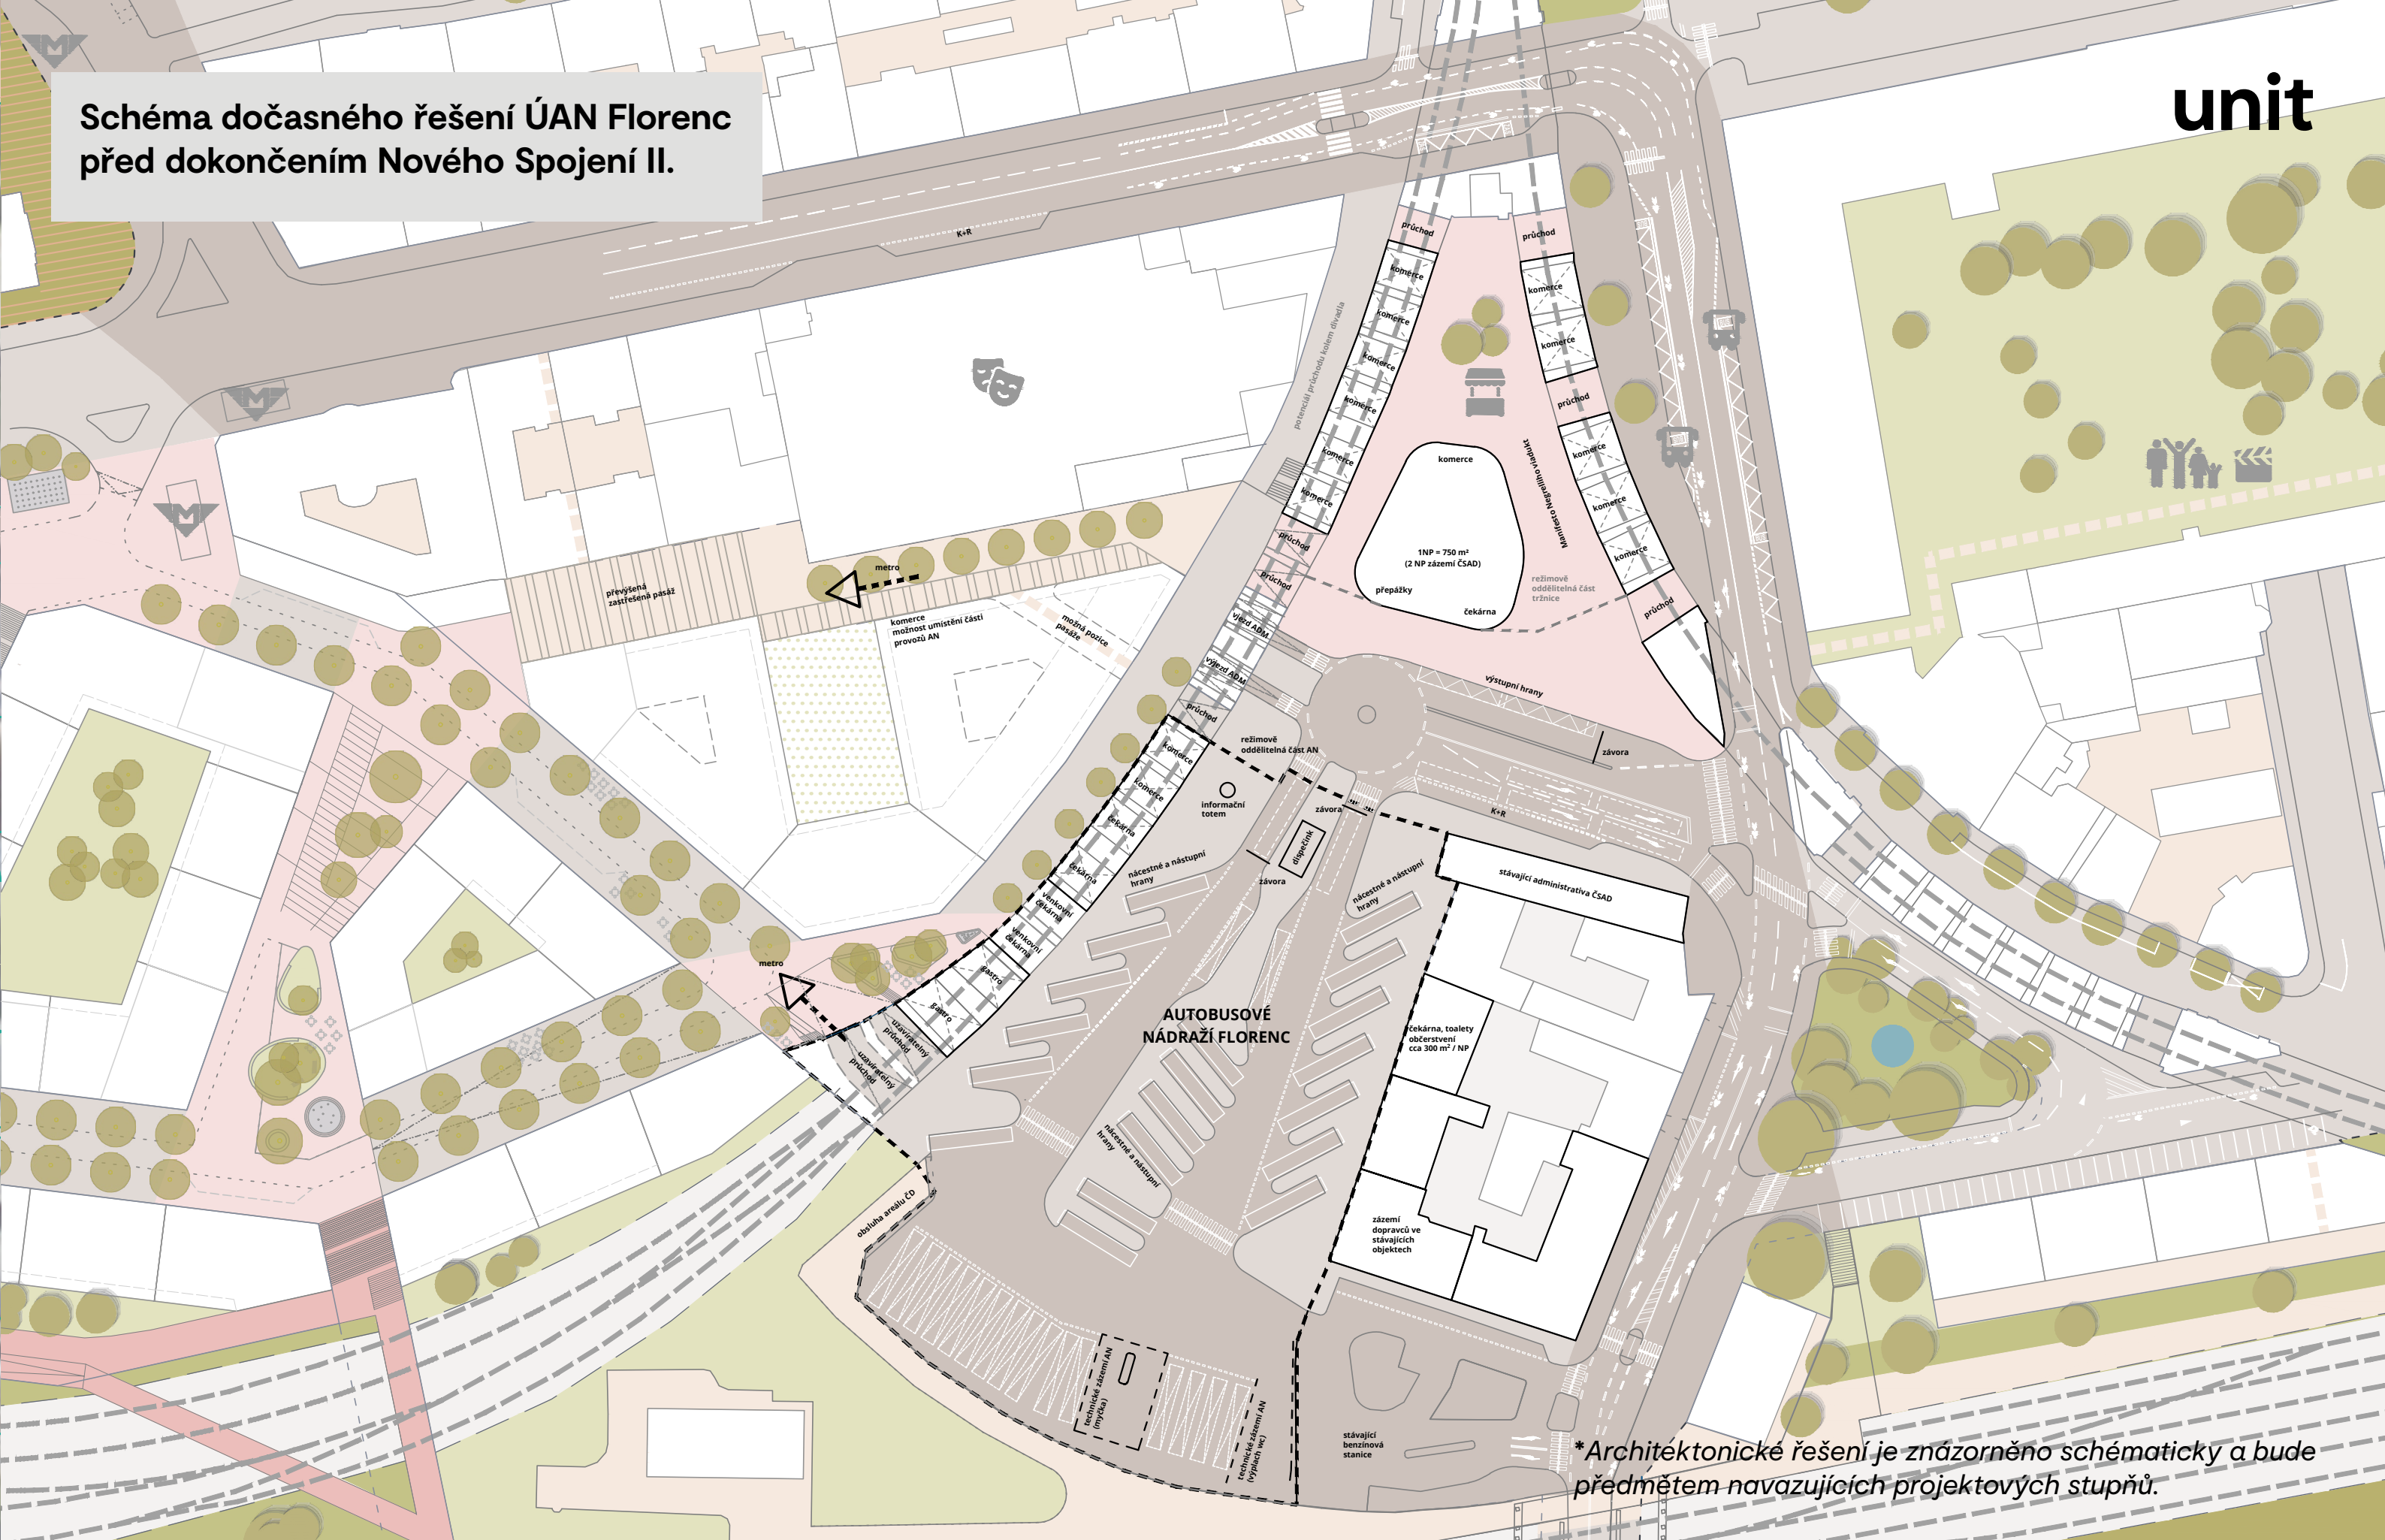


Schéma dočasného řešení ÚAN Florenc před dokončením Nového Spojení II.

unit

*Architektonické řešení je znázorněno schématicky a bude předmětem navazujících projektových stupňů.

přílohy plánovací smlouvy

PŘÍLOHA Č. 3. - SITUAČNÍ ZÁKRES AUTOBUSOVÉHO NÁDRAŽÍ (STÁVAJÍCÍ STAV A DOČASNÉ ŘEŠENÍ V RÁMCÍ IZ3)

unit