


OBJEKT Č.P. 948 - 2.NP M 1:100

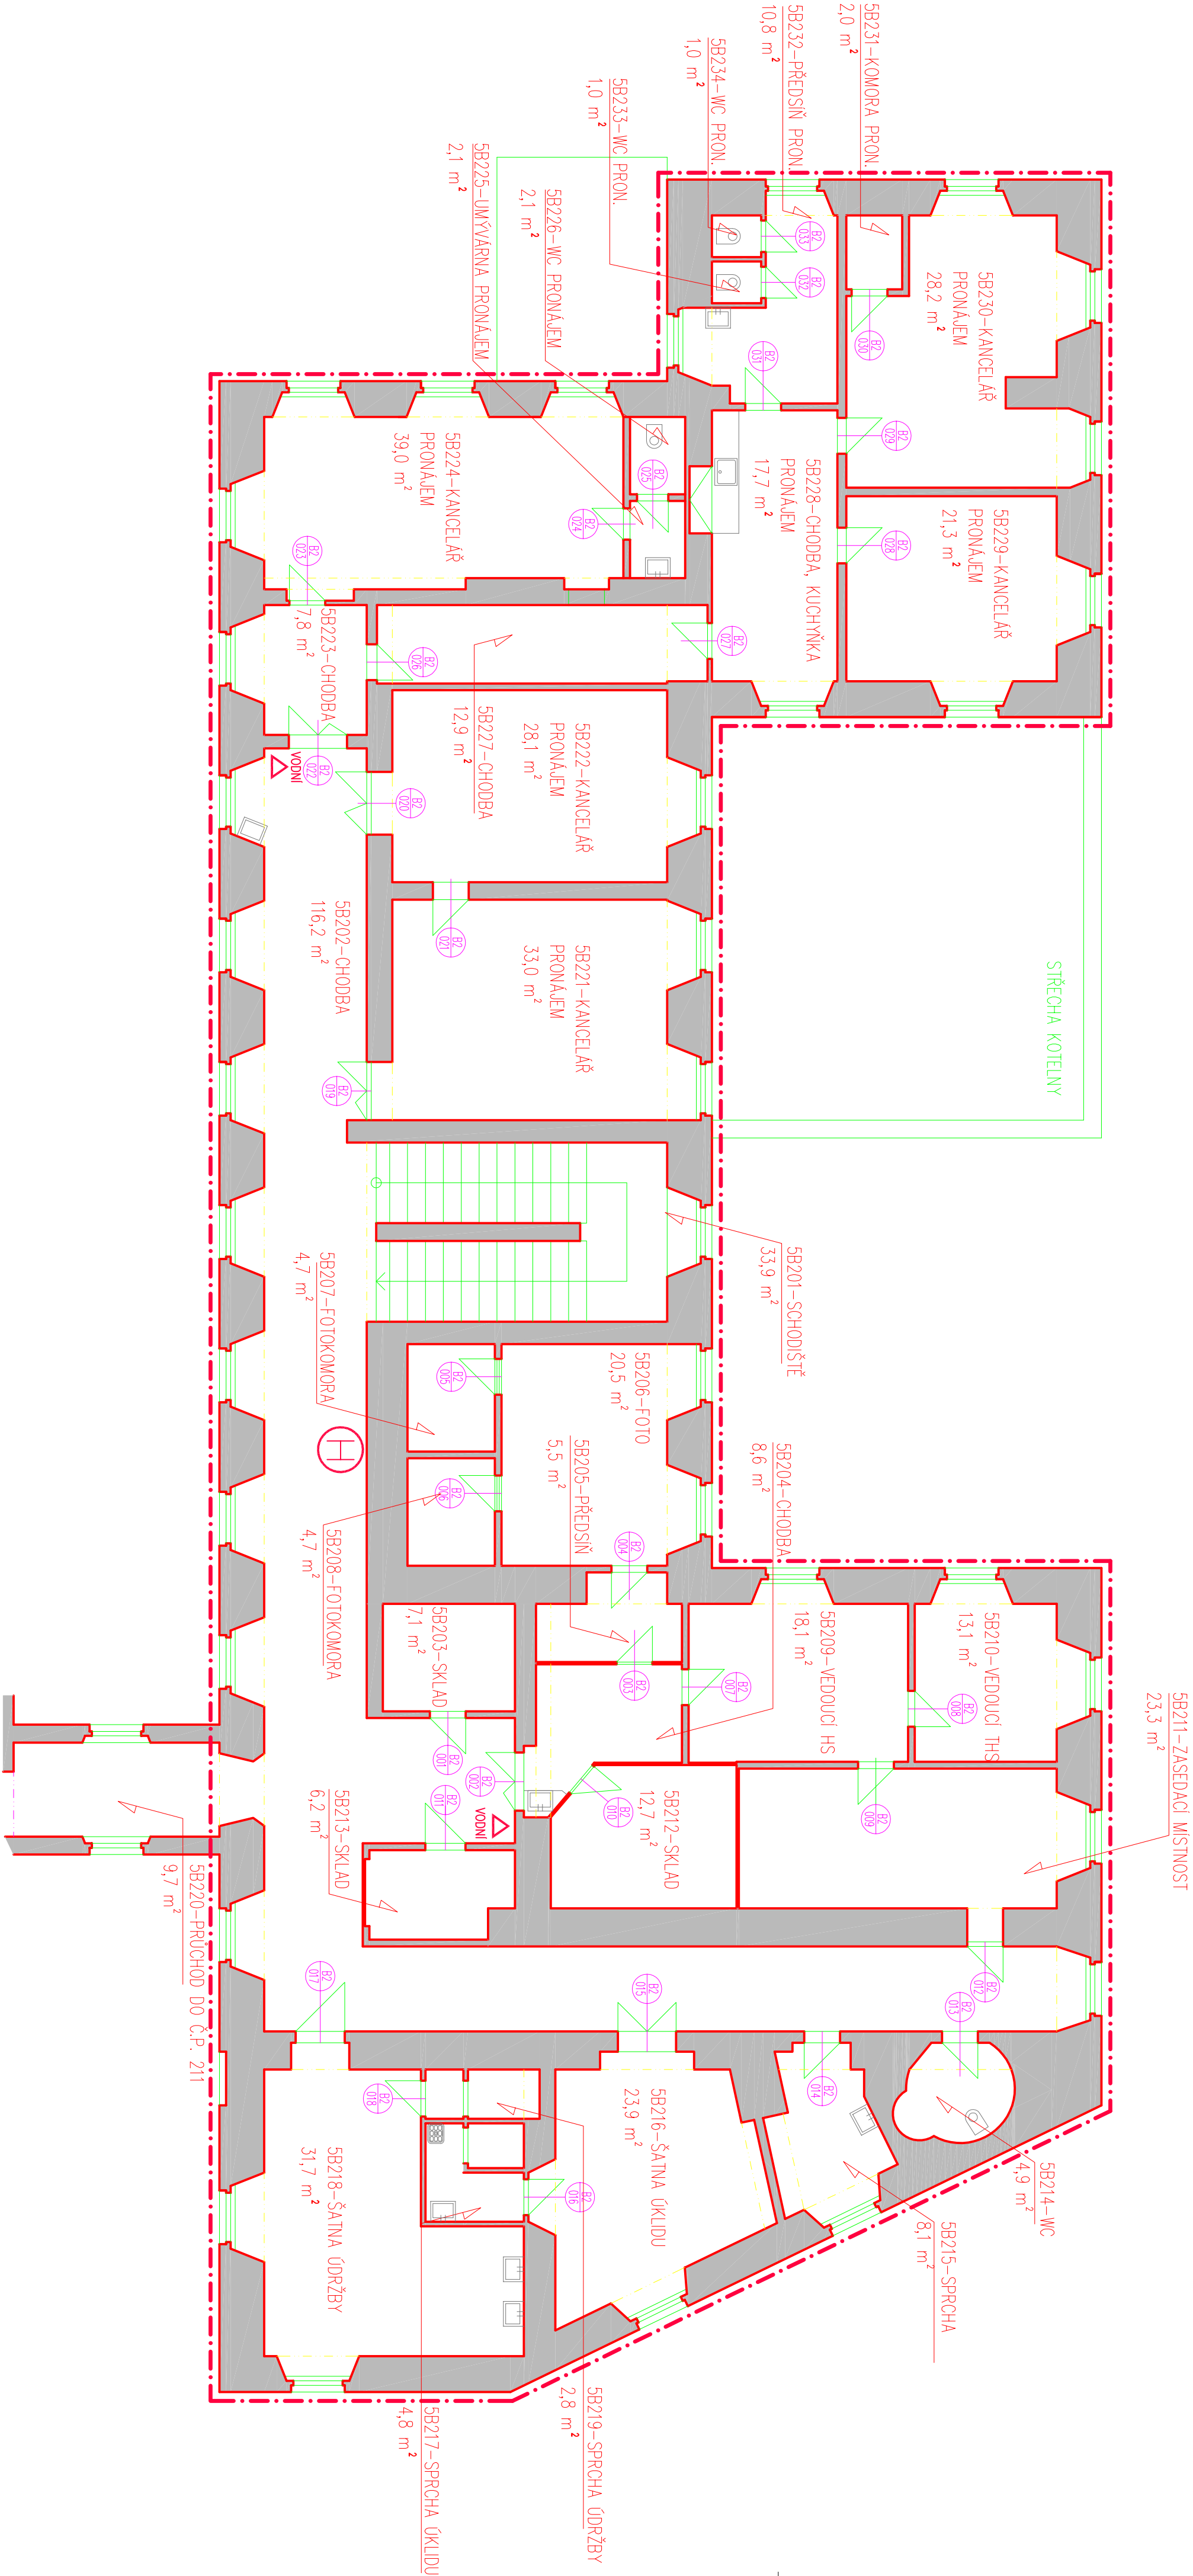

LEGENDA

- 

PŘENOSNÝ HASÍČÍ PŘÍSTROJ
- 

KAMERA
- 

NOUZOVÉ OSVĚTLENÍ
- 

HRANICE POŽÁRNÍHO ÚSEKU

Index	Druh změny	Datum	Podpis	Investor	Zodpovědný projektant: Executive designer:			Projekt: Project:	Část / Main discipline	Formát / Size	Acot No
					R H M a.s. Senovážná 996/6, Praha 1 Česká republika tel. 00420 222 368 301 email : rhm@rhmas			ÚPRAVA PASPORTU PROVOZNÍ BUDOVY ND ANENSKÉ NÁMĚSTÍ Č.P. 948	STAVEBNÍ OBJEKTY ARCHITEKTONICKÉ A STAVEBNĚ TECHNICKÉ ŘEŠENÍ	Část / Sub discipline	Datum vydání / Issue date
					Vypracoval / Elaborated by	Kontroloval / Controlled by	Uvolnil / Approved by:	Objekt / Object	Název výkresu / Title	Stupně / Phase	Měřítko / Scale
					Ing. J. Latýš	Ing. J. Lapčák	Ing. J. Tomášek	OBJEKT Č.P. 948	PŮDORYS 1.PATRA (2. NP)		948 - 02