Stavba

PŘÍSTAVIŠTĚ PODĚBRADY - OLD

Měřítko | Výkres: Katastrální situační výkres

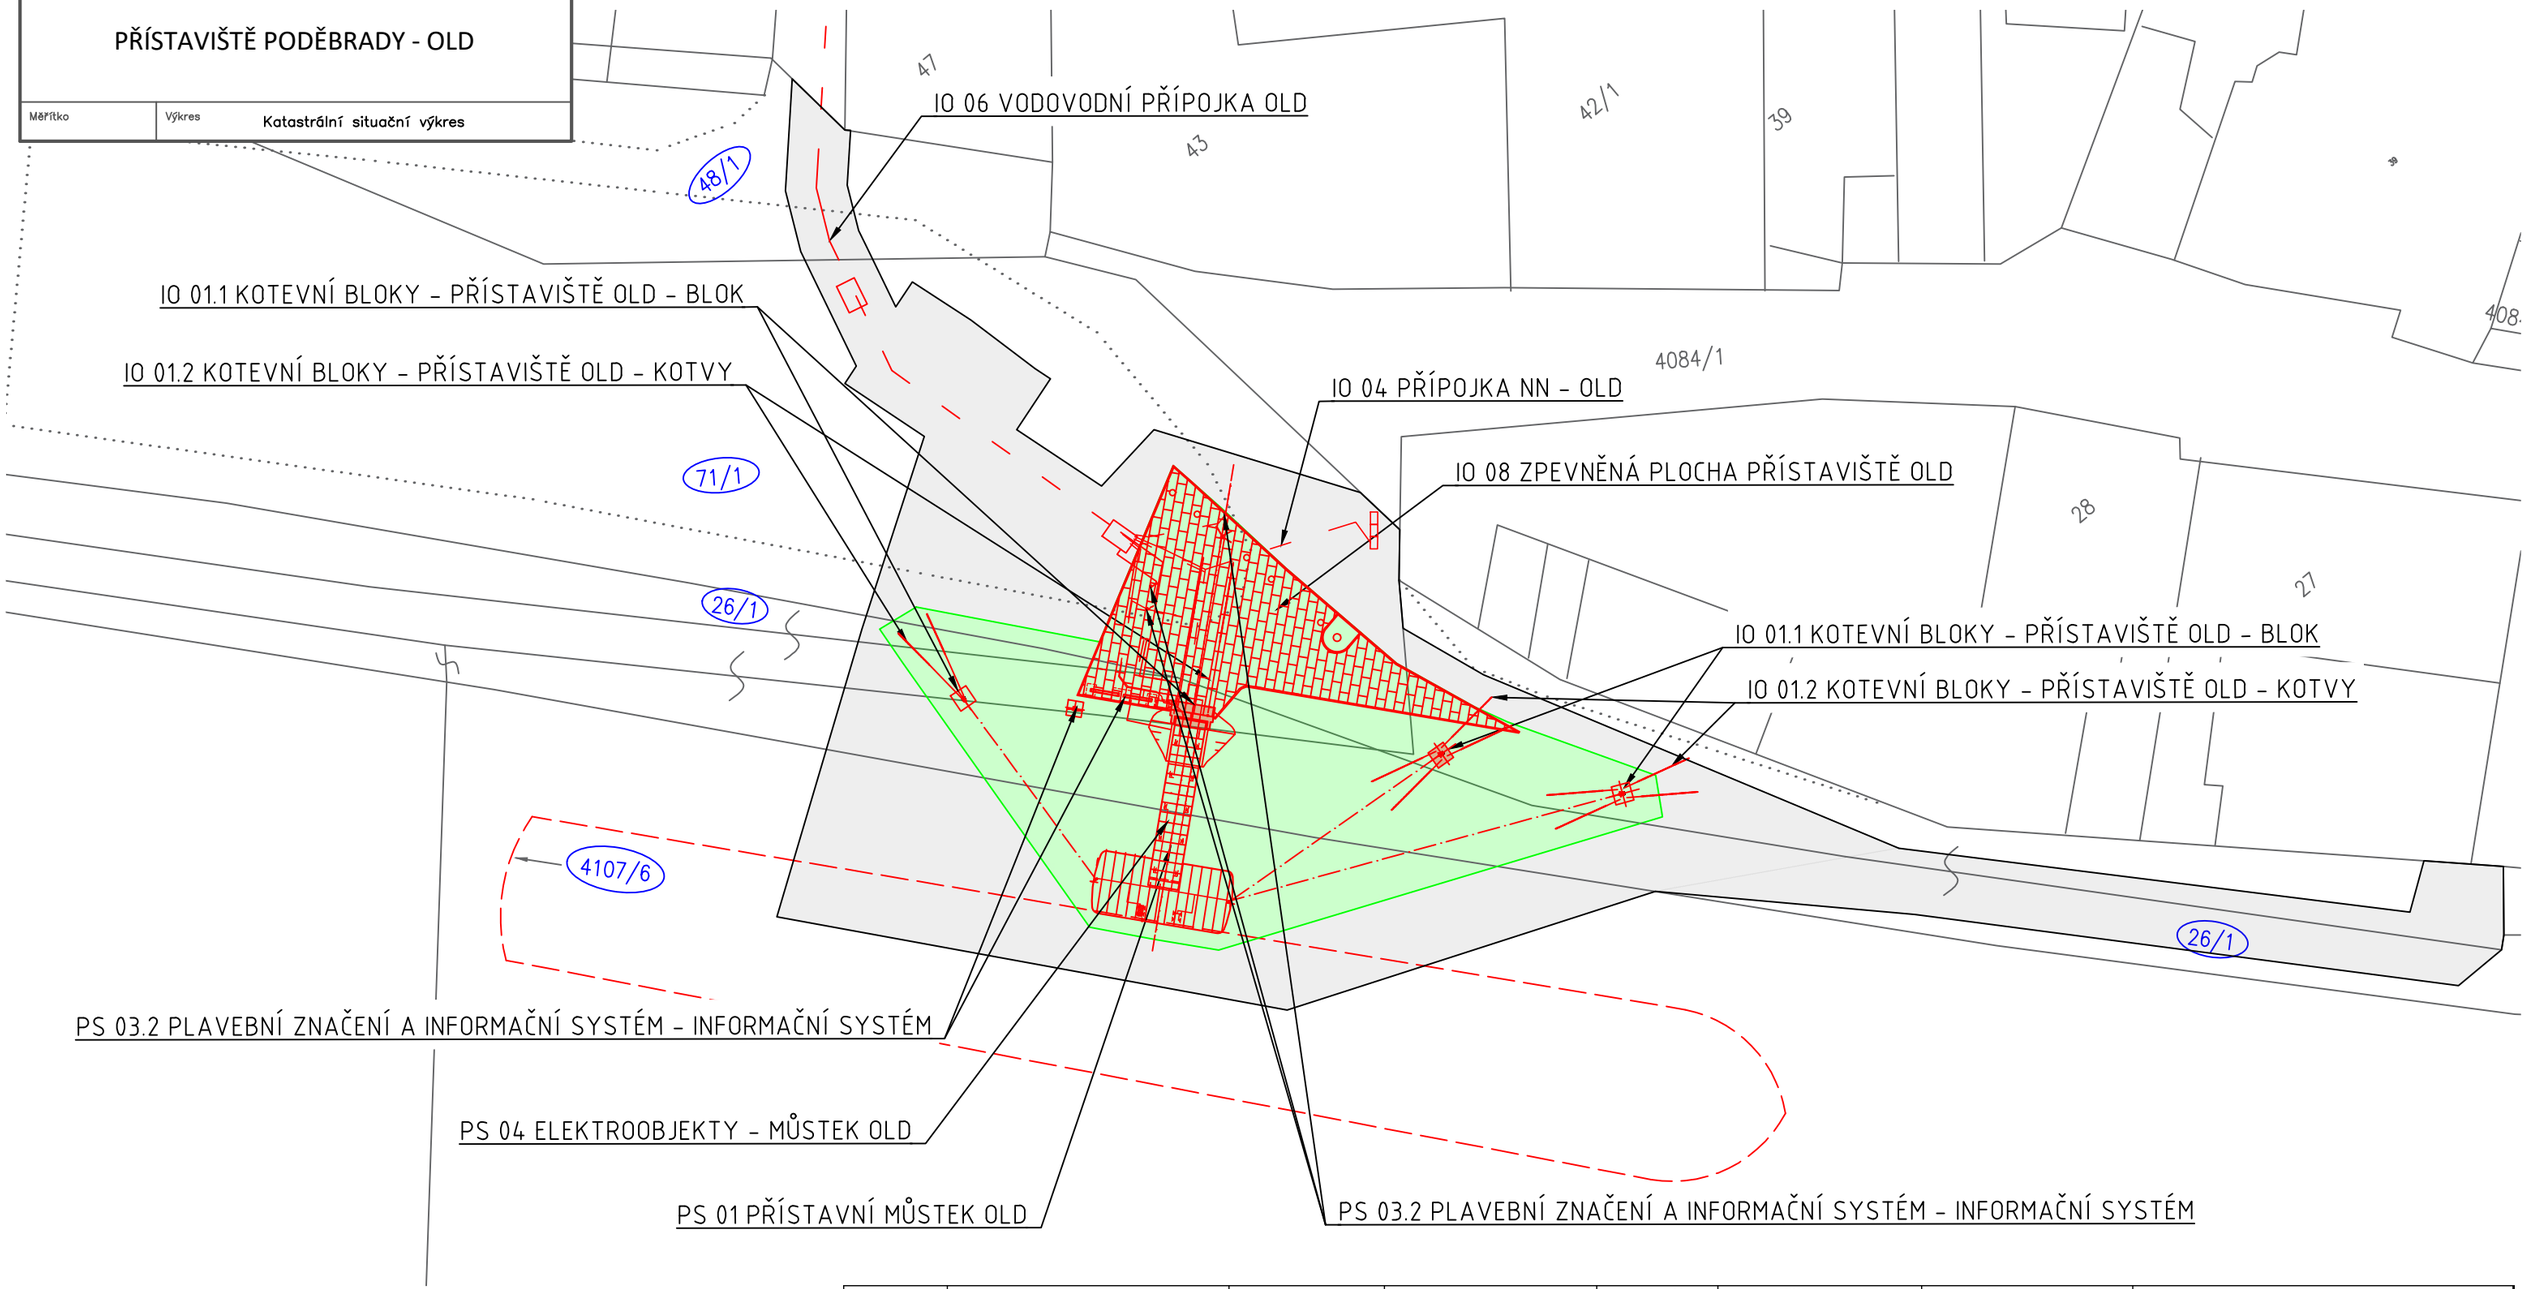

LEGENDA

- hranice pozemků dle KN
- 546/1 katastrální čísla
- 26/1 dotčený pozemek stavbou
- hranice trvalého záboru
- hranice výpůjčky po dobu životnosti stavby
- hranice výpůjčky po dobu realizace stavby
- vodovodní přípojka OLD
- přípojka NN
- nové konstrukce
- trvalý zábor
- výpůjčka po dobu životnosti stavby
- výpůjčka po dobu realizace stavby

parcela č.	vlastník	druh pozemku	katastrální území	trvalý zábor [m²]	výpůjčka po dobu životnosti stavby [m²]	výpůjčka po dobu realizace stavby [m²]	věcné břemeno
26/1	**Povodí Labe, státní podnik** Víta Nejedlého 951/8 Slezské Předměstí, 50003 Hradec Králové	ostatní plocha	Poděbrady (723495)	**9,5**	**390**	**410**	IO 04 Přípojka NN - OLD, IO 06 Vodovodní přípojka OLD, PS 03.2 Plavební značení a informační systém - informační systém, PS 04 Elektroobjekty - můstek OLD,
71/1		ostatní plocha	Poděbrady (723495)	**x**	**140**	**353**	IO 04 Přípojka NN - OLD, IO 06 Vodovodní přípojka OLD, PS 03.2 Plavební značení a informační systém - informační systém, PS 04 Elektroobjekty - můstek OLD,
48/1		ostatní plocha (zeleň)		**x**	**x**	**41**	IO 06 Vodovodní přípojka OLD
4107/6		vodní plocha		**x**	**180**	**350**	